
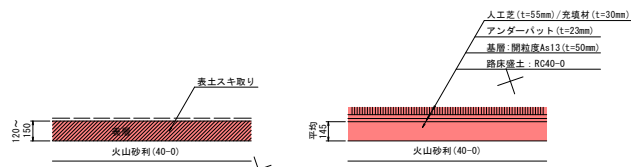


平面図 S=1:500 (A1)
S=1:1000 (A3)

グラウンド人工芝整備工
 ロングヘアイル人工芝 (t=55mm) A=11.480m²
 基層 (間隔度As13 t=50mm) A=11.480m²
 表層 (間隔度As13 t=50mm) A=1.010m²
 歩道境界ブロック (0種片面) L=132.3m
 歩道境界ブロック (B種)

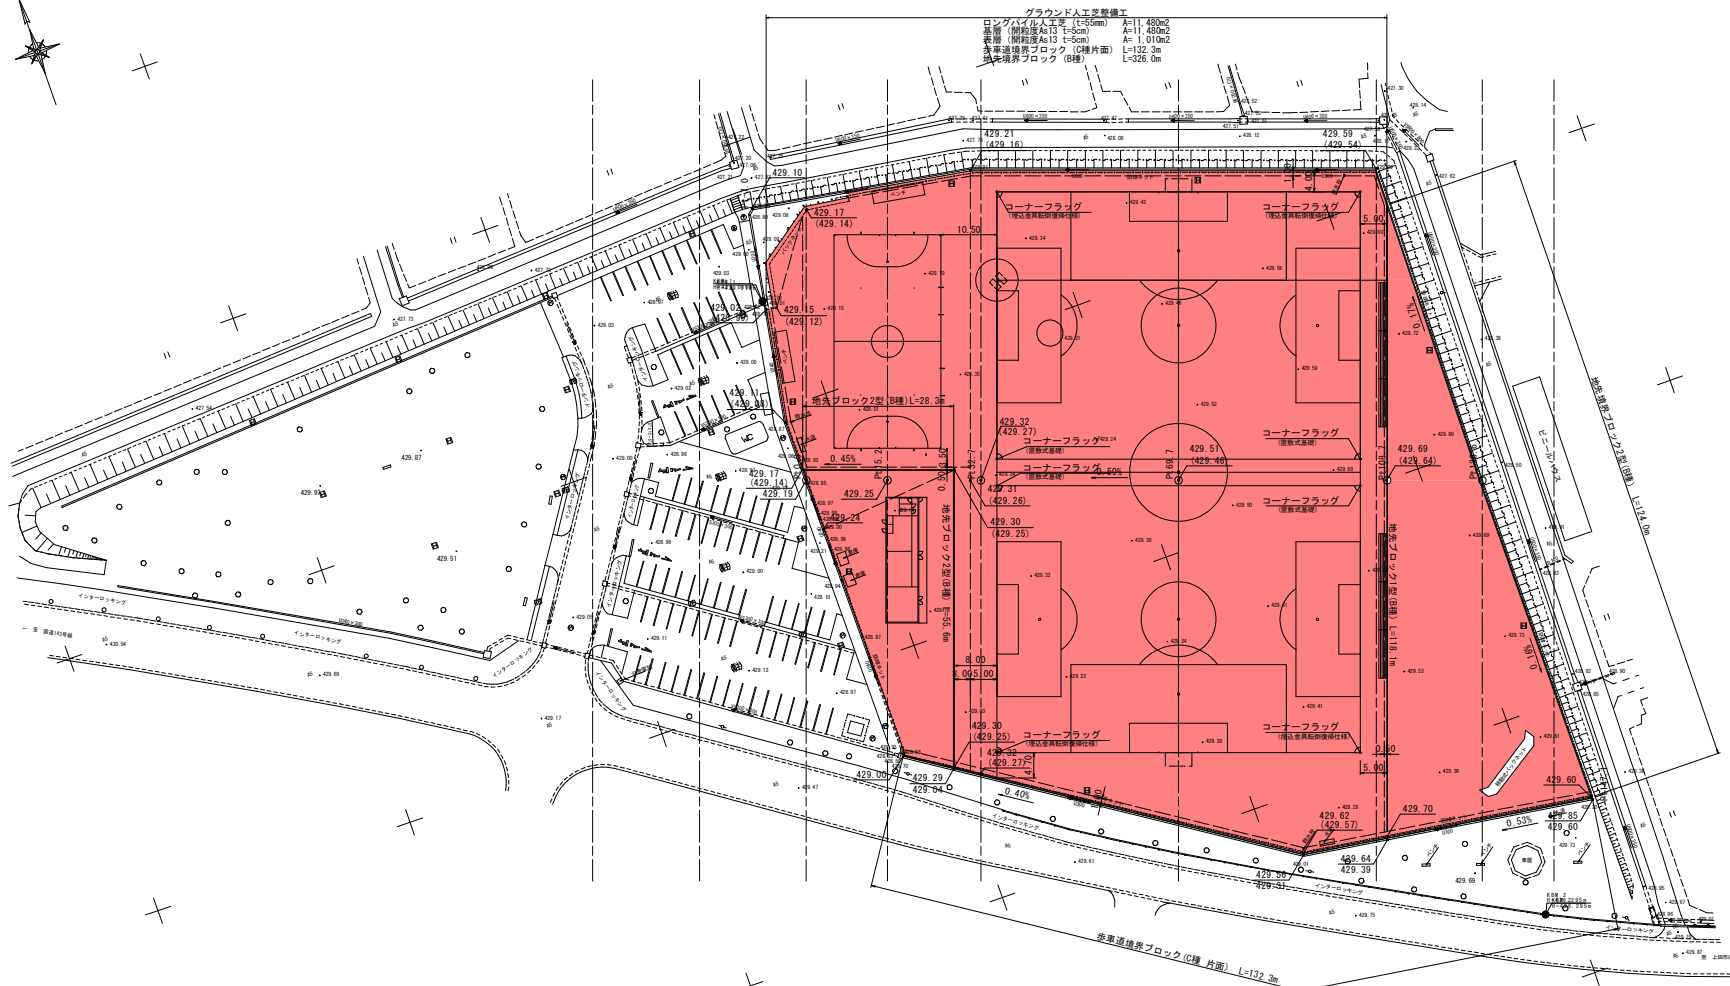


凡例	
●	標高基点 (地盤)
○	標高基点 (水跡産)

実施図 A3:50%縮小

上田古戦場公園人工芝整備工事		
上田市下之条 (上田古戦場公園多目的グラウンド)		
図種	平面図	縮尺 図示
図番	1 / 6	
上田市		

舗装平面図

S=1:500 (A1)
S=1:1000 (A3)

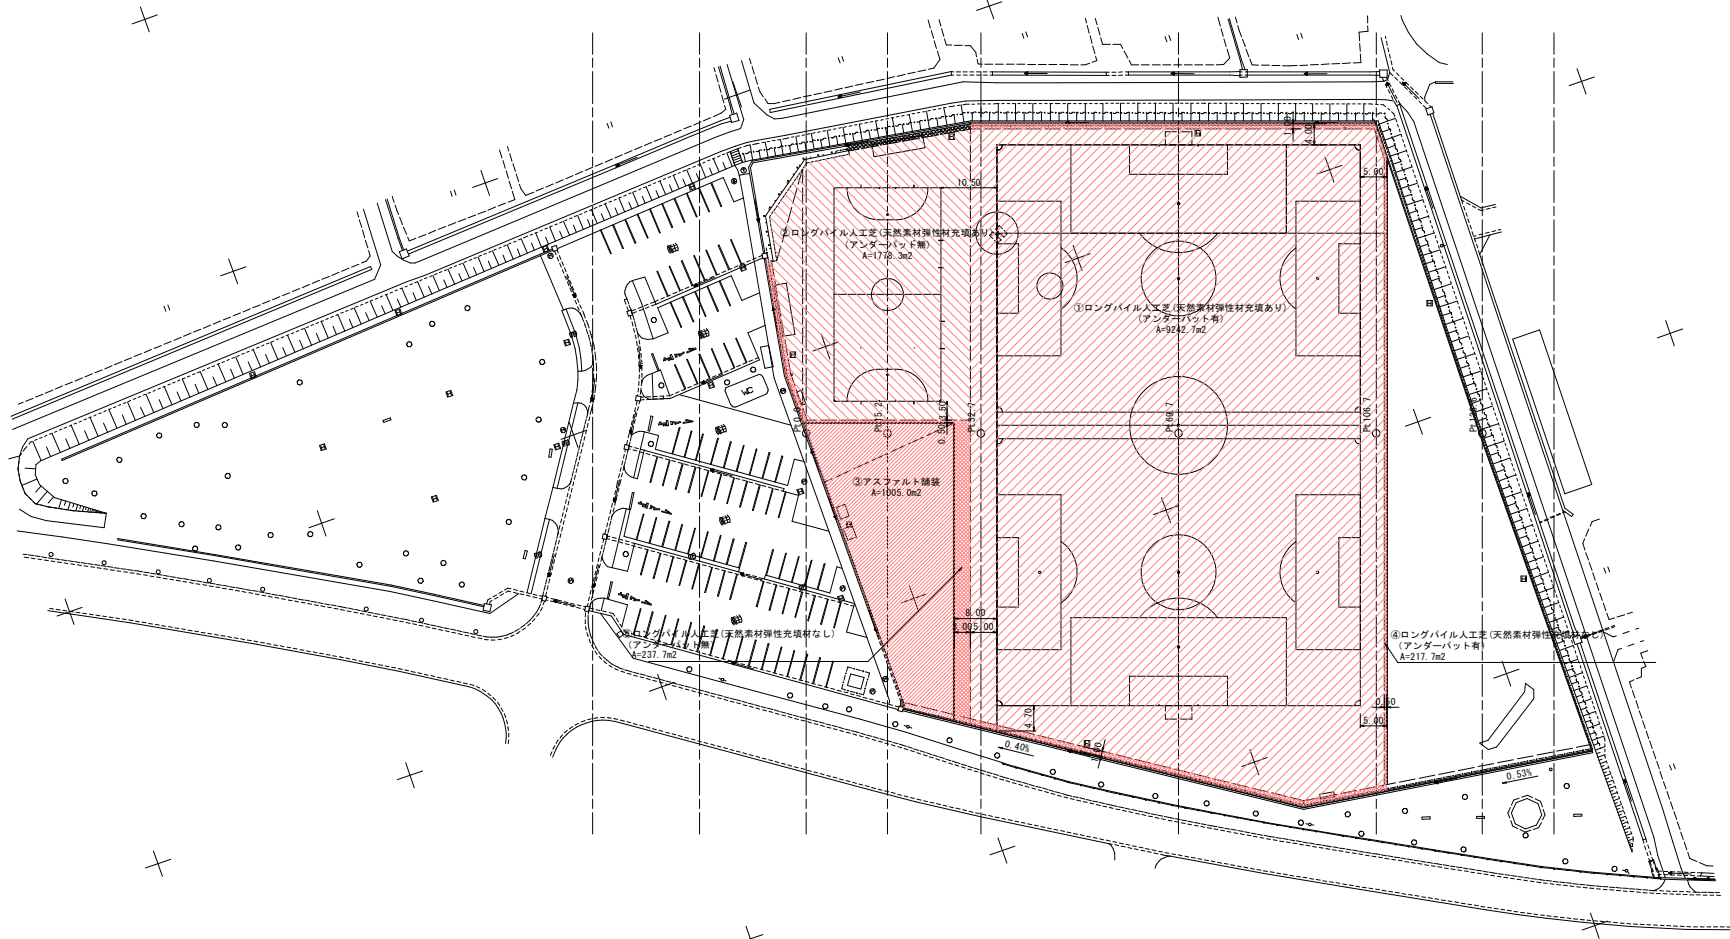


凡 例	
●	標高基点 (地盤)
○	標高基点 (水跡産)

実施図 A3:50%縮小

上田古戦場公園人工芝整備工事			
上田市下之条 (上田古戦場公園多目的グラウンド)			
図種	舗装平面図	縮尺	図示
図番	2 / 6		
上 田 市			

縦断図 V=1:100 H=1: 500 (A1)
V=1:200 H=1:1000 (A3)

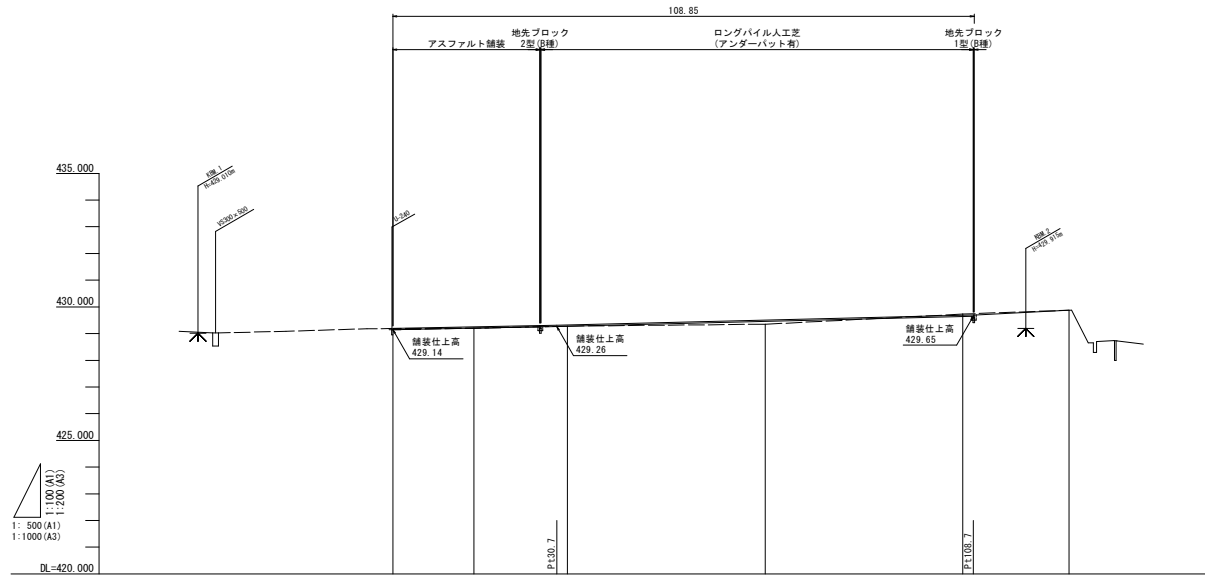


勾配	425.15		425.31		425.70		425.70	
盛土高	0.04		0.16		0.04		0.16	
切土高								
計画高	429.15	429.25	429.32	429.51	429.69	429.70	429.70	
地盤高	429.15	429.21	429.28	429.35	429.73	429.86	429.70	
追加距離	0.00	15.20	32.70	69.70	106.70	126.00		
単距離	0.00	15.20	17.50	37.00	37.00	19.90		
測点	P10.0	P115.2	P122.7	P169.7	P1106.7	P1226.6		
曲率								

実施図 A3:50%縮小

上田古戦場公園人工芝整備工事			
上田市下之条（上田古戦場公園多目的グラウンド）			
図種	縦断図	縮尺	図示
図番	3 / 6		
上田市			

横断図 S=1:200 (A1) S=1:400 (A3)

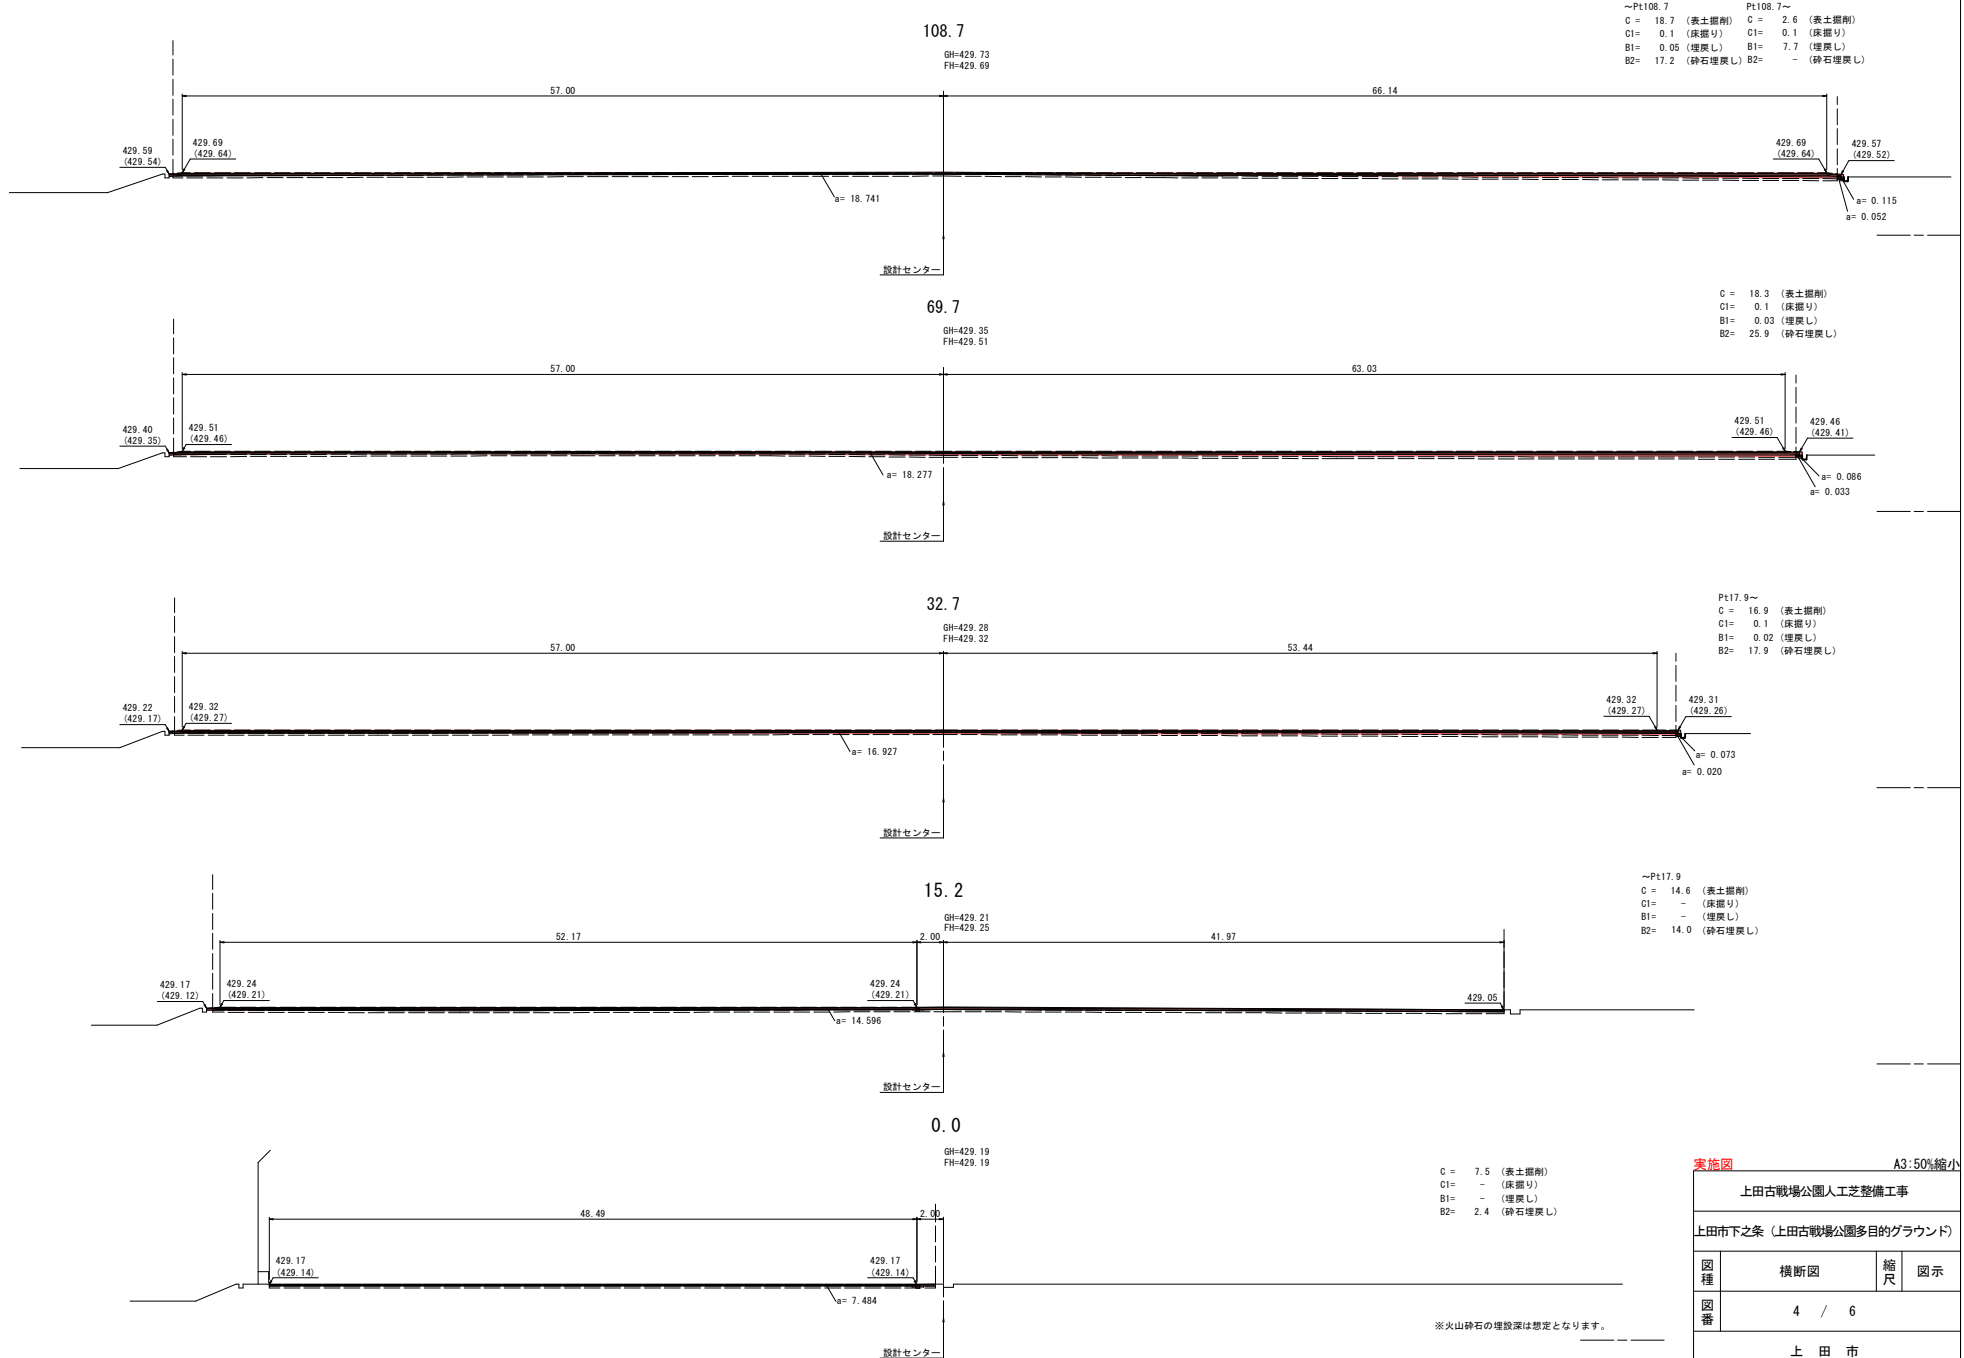

※火山砕石の埋戻深は想定となります。

実施図 A3:50%縮小

上田古戦場公園人工芝整備工事


上田市下之条（上田古戦場公園多目的グラウンド）

図種	横断図	縮尺	図示
図番	4 / 6		


上田市

歩車道境界ブロック展開図

SV=1: 50 SH=1:250 (A1)
SV=1:100 SH=1:500 (A3)

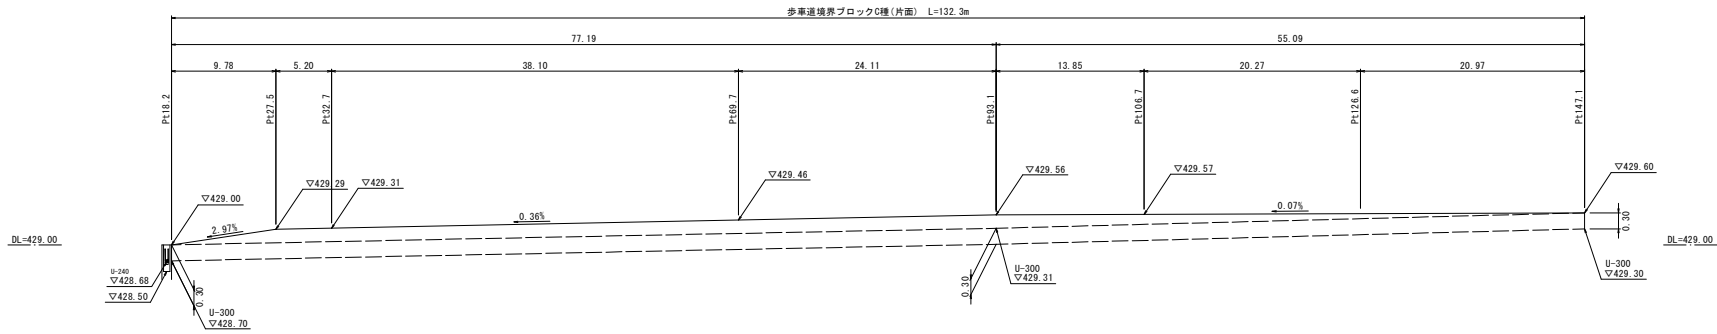

歩車道境界ブロック
C種 (片面) S=1:10 (A1)
S=1:20 (A3)

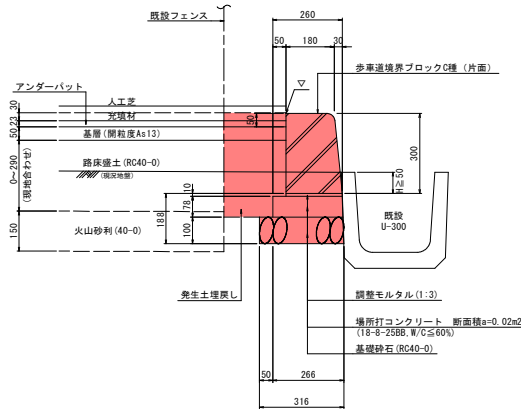


歩車道境界ブロック L=132.3m当たり数量

コンクリート : 18-8-25BB, W/C ≤ 60%
 $V = 132.3 \times 0.2 / 10.0 = 2.6 \text{ m}^3$
 基礎材 : RC40-0, t=10cm
 $A = 132.3 \times 3.2 / 10.0 = 42.3 \text{ m}^2$
 型 枠
 $A = 132.3 \times 0.8 / 10.0 = 10.6 \text{ m}^2$
 調整モルタル : 1:3
 $V = 132.3 \times 0.02 / 10.0 = 0.26 \text{ m}^3$
 床掘り
 $V = \text{土量計算書のとおり}$
 埋戻し
 $V = \text{土量計算書のとおり}$

名称	規格	単位	数量
ブロック	歩車道境界ブロックC種 (片面) L=0.6m/個	個	16.5
コンクリート	18-8-25BB, W/C ≤ 60%	m ³	0.2
基礎材	RC40-0, t=10cm	m ²	3.2
型 枠		m ²	0.8
調整モルタル	1:3	m ³	0.02

製品参考重量 81kg (L=0.6m)

地先境界ブロック
B種 S=1:10 (A1)
S=1:20 (A3)

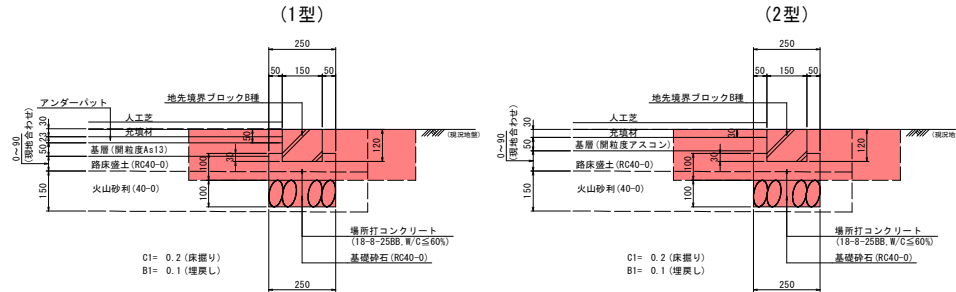

10m当たり数量

名称	規格	単位	数量
ブロック	地先境界ブロックB種 JIS A 5371 L=0.6m/個	個	16.5
コンクリート	18-8-25BB, W/C ≤ 60%	m ³	0.2
基礎材	RC40-0, t=10cm	m ²	2.5
型 枠		m ²	2.0

製品参考重量 25kg (L=0.6m)

地先境界ブロック

(1型) (2型) (2型) (2型)
L=118.1+124.0+55.6+28.3=326m当たり数量

コンクリート : 18-8-25BB, W/C ≤ 60%
 $V = 326.0 \times 0.2 / 10.0 = 6.5 \text{ m}^3$
 基礎材 : RC40-0, t=10cm
 $A = 326.0 \times 2.5 / 10.0 = 81.5 \text{ m}^2$
 型 枠
 $A = 326.0 \times 2.0 / 10.0 = 65.2 \text{ m}^2$
 床掘り
 $V = 326.0 \times 0.2 = 65.2 \text{ m}^3$
 埋戻し
 $V = 326.0 \times 0.1 = 32.6 \text{ m}^3$


実施図 A3:50%縮小

上田古戦場公園人工芝整備工事			
上田市下之条 (上田古戦場公園多目的グラウンド)			
図種	展開図、構造図	縮尺	図示
図番	5 / 6		
上 田 市			

コート寸法図


サッカーコート (ソフトボール兼用)

S=1:250 (A1)
S=1:1000 (A3)

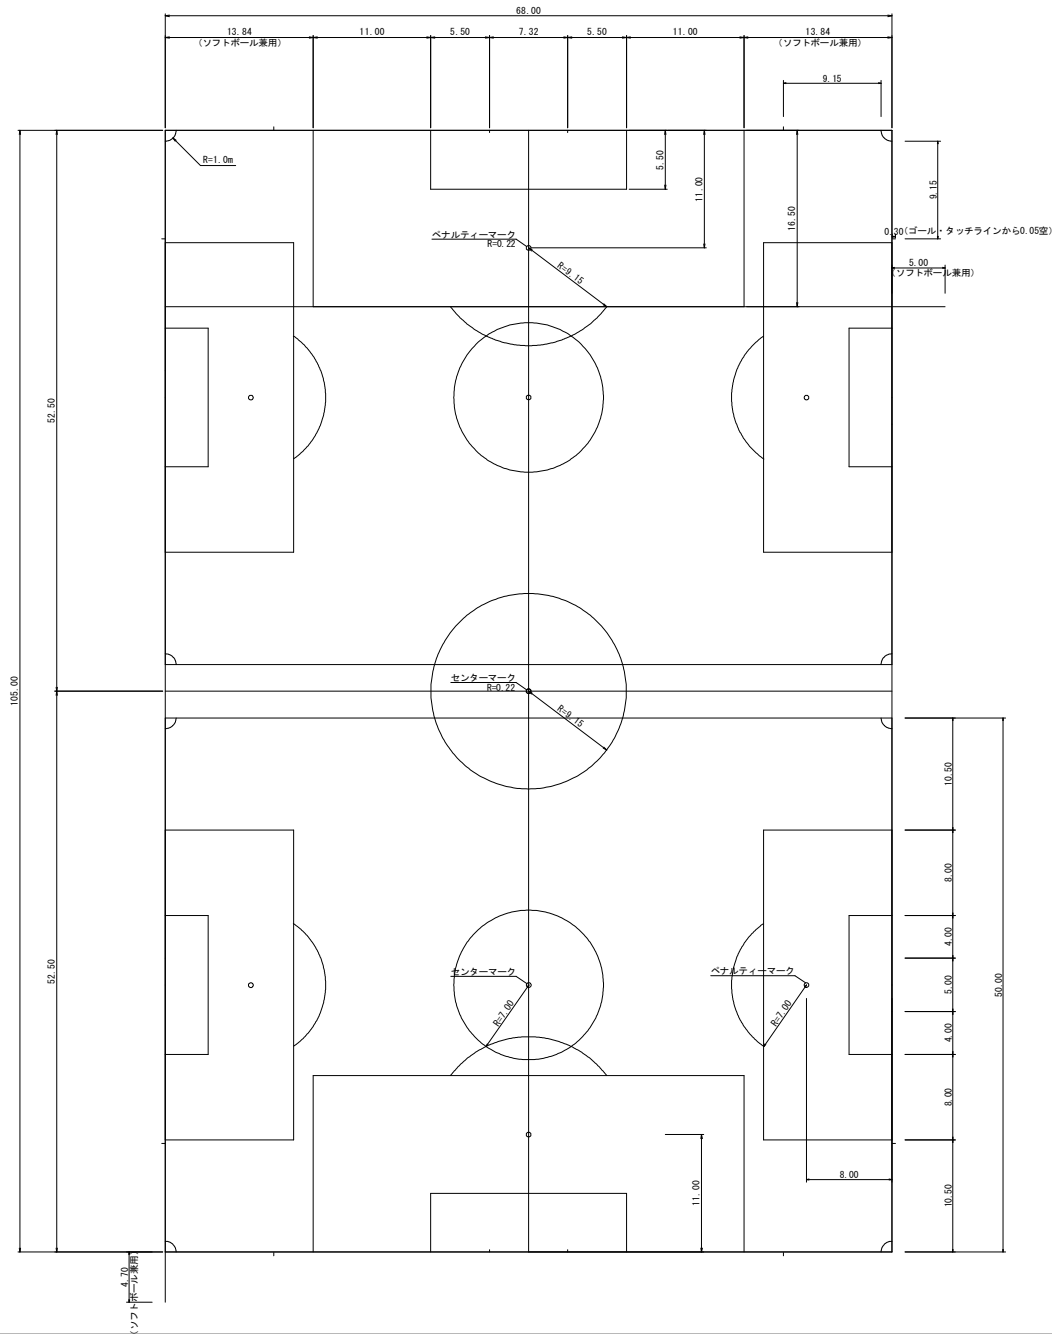

フットサルコート

S=1:250 (A1)
S=1:1000 (A3)

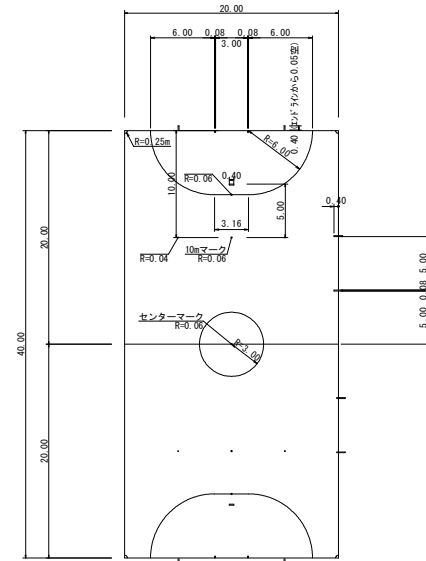

区分	色	幅
サッカーコート (メイン)	白	12cm
フットサルコート	白	8cm
サッカーコート (少部)	黄	12cm
ソフトボール	青	12cm

※重複箇所はサッカーコート (メイン) 色を優先

実施図 A3:50%縮小

上田古戦場公園人工芝整備工事			
上田市下之条 (上田古戦場公園多目的グラウンド)			
図種	コート寸法図	縮尺	図示
図番	6 / 6		
上田市			

位置図



施工箇所

縮尺 1 : 7500

