

# 東 部 児 童 ク ラ ブ 分 室 集 約 化 工 事

| 図 面 リ ス ト   |                               |      |                           |         |                                 |             |                                                     |
|-------------|-------------------------------|------|---------------------------|---------|---------------------------------|-------------|-----------------------------------------------------|
| 建 築 主 体 工 事 |                               |      |                           | 解 体 工 事 |                                 | 電 気 設 備 工 事 |                                                     |
| A-01        | 建 築 工 事 特 記 仕 様 書 ( 1 )       | A-33 | 内 部 建 具 表 ( 1 )           | KA-01   | 解 体 特 記 仕 様 書                   | E-01        | 特 記 仕 様 書                                           |
| A-02        | 建 築 工 事 特 記 仕 様 書 ( 2 )       | A-34 | 内 部 建 具 表 ( 2 )           | KA-02   | 配 置 図 ・ 案 内 図                   | E-02        | 配 置 図 ・ 案 内 図                                       |
| A-03        | 建 築 工 事 特 記 仕 様 書 ( 3 )       | A-35 | 内 部 建 具 表 ( 3 )           | KA-03   | 解 体 建 物 1 ・ 2 仕 上 表             | E-03        | 電 灯 分 電 盤 図                                         |
| A-04        | 建 築 工 事 特 記 仕 様 書 ( 4 )       | A-36 | 家 具 詳 細 図 ( 1 )           | KA-04   | 解 体 建 物 3 仕 上 表                 | E-04        | 非 常 照 明 ・ 照 明 器 具 参 考 姿 図                           |
| A-05        | 建 築 工 事 特 記 仕 様 書 ( 5 )       | A-37 | 家 具 詳 細 図 ( 2 )           | KA-05   | 解 体 建 物 4 ・ 5 仕 上 表             | E-05        | 凡 例 ・ 排 水 路 ヒ ー タ ー 仕 様 図                           |
| A-06        | 建 築 工 事 特 記 仕 様 書 ( 6 )       | A-38 | 部 分 詳 細 図                 | KA-06   | 解 体 建 物 全 体 平 面 図               | E-06        | 幹 線 動 力 設 備 1 階 平 面 図 ・ 2 階 平 面 図                   |
| A-07        | 案 内 図 ・ 配 置 図 ・ 計 画 概 要       | A-39 | 外 構 平 面 図                 | KA-07   | 解 体 建 物 1 平 面 図 ・ 立 面 図         | E-07        | 非 常 照 明 設 備 1 階 平 面 図 ・ 2 階 平 面 図                   |
| A-08        | 敷 地 求 積 図 ・ 建 物 求 積 図 ・ 面 積 表 | A-40 | 外 構 詳 細 図 ( 1 )           | KA-08   | 解 体 建 物 2 平 面 図 ・ 立 面 図         | E-08        | 電 灯 設 備 1 階 平 面 図 ・ 2 階 平 面 図                       |
| A-09        | 各 室 床 面 積 求 積 図               | A-41 | 外 構 詳 細 図 ( 2 )           | KA-09   | 解 体 建 物 3 平 面 図 ・ 立 面 図         | E-09        | コ ン セ ン ト 設 備 1 階 平 面 図 ・ 2 階 平 面 図                 |
| A-10        | 仕 上 表                         |      |                           | KA-10   | 解 体 建 物 4 平 面 図 ・ 立 面 図         | E-10        | 弱 電 機 器 参 考 姿 図 ( 1 )                               |
| A-11        | 1 階 平 面 図 ・ 2 階 平 面 図         | S-01 | 構 造 特 記 仕 様 書 ( 1 )       | KA-11   | 解 体 建 物 5 平 面 図 ・ 立 面 図         | E-11        | 弱 電 機 器 参 考 姿 図 ( 2 )                               |
| A-12        | 立 面 図                         | S-02 | 構 造 特 記 仕 様 書 ( 2 )       | KE-01   | 配 置 図 ・ 案 内 図                   | E-12        | 情 報 通 信 網 ・ 非 常 警 報 設 備 1 階 平 面 図 ・ 2 階 平 面 図       |
| A-13        | 矩 計 図 ( 1 )                   | S-03 | 鉄 筋 コ ン ク リ ー ト 配 筋 標 準 図 | KE-02   | 解 体 建 物 1 電 気 設 備 撤 去 平 面 図     | E-13        | T E L、イ ン タ ー 網、監 視 カ メ ラ 設 備 1 階 平 面 図 ・ 2 階 平 面 図 |
| A-14        | 矩 計 図 ( 2 )                   | S-04 | 鉄 骨 構 造 標 準 図 ( 1 )       | KE-03   | 解 体 建 物 2 電 気 設 備 撤 去 平 面 図     | E-14        | 防 火 間 仕 切 り 壁 貫 通 処 理 要 領 図                         |
| A-15        | 鉄 骨 階 段 詳 細 図                 | S-05 | 鉄 骨 構 造 標 準 図 ( 2 )       | KE-04   | 解 体 建 物 3 電 気 設 備 撤 去 平 面 図     |             |                                                     |
| A-16        | 基 礎 詳 細 図                     | S-06 | 木 質 工 事 特 記 仕 様 書 ( 1 )   | KE-05   | 解 体 建 物 4 電 気 設 備 撤 去 平 面 図     | 機 械 設 備 工 事 |                                                     |
| A-17        | 基 礎 伏 図 ・ 床 伏 図               | S-07 | 木 質 工 事 特 記 仕 様 書 ( 2 )   | KE-06   | 解 体 建 物 5 電 気 設 備 撤 去 平 面 図     | M-01        | 特 記 仕 様 書                                           |
| A-18        | 梁 伏 図 ・ 小 屋 伏 図               | S-08 | 木 質 工 事 特 記 仕 様 書 ( 3 )   | KM-01   | 配 置 図 ・ 案 内 図                   | M-02        | 配 置 図 ・ 案 内 図                                       |
| A-19        | 筋 交 ・ 耐 力 面 材 ・ 接 合 金 物 平 面 図 | S-09 | 地 盤 改 良 工 事 特 記 仕 様 書     | KM-02   | 屋 外 配 管 図                       | M-03        | 冷 暖 房 機 器 一 覧 表                                     |
| A-20        | 1 階 天 井 伏 図 ・ 2 階 天 井 伏 図     | S-10 | 地 盤 改 良 伏 図 ・ 断 面 図       | KM-03   | 既 存 凡 例                         | M-04        | 換 気 機 器 一 覧 表 ・ 換 気 計 算                             |
| A-21        | 1 階 平 面 詳 細 図 ( 1 )           | S-11 | 鉄 骨 階 段 詳 細 図 ・ 部 材 リ ス ト | KM-04   | 解 体 建 物 1 冷 暖 房 ・ 換 気 設 備 平 面 図 | M-05        | 給 湯 機 器 表 ・ 参 考 系 統 図                               |
| A-22        | 1 階 平 面 詳 細 図 ( 2 )           | S-12 | 室 外 機 基 礎 詳 細 図           | KM-05   | 解 体 建 物 1 給 排 水 設 備 平 面 図       | M-06        | 衛 生 器 具 表                                           |
| A-23        | 2 階 平 面 詳 細 図 ( 1 )           | S-13 | 木 造 軸 組 図 ( 1 )           | KM-06   | 解 体 建 物 2 冷 暖 房 ・ 換 気 設 備 平 面 図 | M-07        | 凡 例 ・ 樹 リ ス ト                                       |
| A-24        | 2 階 平 面 詳 細 図 ( 2 )           | S-14 | 木 造 軸 組 図 ( 2 )           | KM-07   | 解 体 建 物 2 給 排 水 設 備 平 面 図       | M-08        | 冷 暖 房 設 備 1 階 平 面 図 ・ 2 階 平 面 図                     |
| A-25        | 1 階 展 開 図 ( 1 )               | S-15 | 木 造 軸 組 図 ( 3 )           | KM-08   | 解 体 建 物 3 冷 暖 房 ・ 換 気 設 備 平 面 図 | M-09        | 換 気 設 備 1 階 平 面 図 ・ 2 階 平 面 図                       |
| A-26        | 1 階 展 開 図 ( 2 )               | S-16 | 木 造 軸 組 図 ( 4 )           | KM-09   | 解 体 建 物 3 給 排 水 設 備 平 面 図       | M-10        | 自 動 制 御 設 備 系 統 図                                   |
| A-27        | 1 階 展 開 図 ( 3 )               |      |                           | KM-10   | 解 体 建 物 4 冷 暖 房 ・ 換 気 設 備 平 面 図 | M-11        | 自 動 制 御 設 備 1 階 平 面 図 ・ 2 階 平 面 図                   |
| A-28        | 2 階 展 開 図 ( 1 )               |      |                           | KM-11   | 解 体 建 物 4 給 排 水 設 備 平 面 図       | M-12        | 給 排 水 設 備 1 階 平 面 図                                 |
| A-29        | 2 階 展 開 図 ( 2 )               |      |                           | KM-12   | 解 体 建 物 5 冷 暖 房 ・ 換 気 設 備 平 面 図 | M-13        | 給 排 水 設 備 2 階 平 面 図                                 |
| A-30        | 法 規 チェック 平 面 図                |      |                           | KM-13   | 解 体 建 物 5 給 排 水 設 備 平 面 図       | M-14        | 給 排 水 設 備 1 階 平 面 詳 細 図                             |
| A-31        | 建 具 キ ー プ ラ ン                 |      |                           |         |                                 | M-15        | 給 排 水 設 備 2 階 平 面 詳 細 図                             |
| A-32        | 外 部 建 具 表                     |      |                           |         |                                 | M-16        | 施 工 要 領 図                                           |



[illegible]

[illegible]



2025. 06改訂

内装工事  
( 続き )

④ 量敷き

種別 〇 厚12mm繊維強化材タミ (和紙樹脂コーティング)  
・ D種 (張床: ・ KT-I ・ KT-II ・ KT-III ・ KT-K ・ KT-N)  
衝撃緩和効果  
・ 適用する (床表 ・ C1 ・ C2) ・ 適用しない  
下地の種類 ・ 標仕 表12.6.1による床組  
・ ポリステレンフォーム床下地 (ノンフロム)  
  
畳表及び畳床はホルムアルデヒド、アセトアルデヒド及びステレンを発生しないか、発散が極めて少ない材料を使用したものとする。

⑤ せっこうボード  
その他のボード張り

(19.7.2.3)(表 19.7.1)

| 種 類   | JIS<br>記号                  | 厚さ(mm)・規格等   |
|---|----------------------------|---|
| ・ 硬質木セメント板   | HW                         | ・ 15 ・ 20 ・ 25 ・ 図示 ・   |
| ・ 中質木セメント板   | MW                         | ・ 15 ・ 20 ・ 25 ・ 図示 ・   |
| ・ 普通木セメント板   | NW                         | ・ 15 ・ 20 ・ 25 ・ 図示 ・   |
| ・ 硬質木片セメント板   | HF                         | ・ 12 ・ 15 ・ 18 ・ 21 ・ 図示 ・   |
| ・ 普通木片セメント板   | NF                         | ・ 30 ・ 図示 ・   |
| ・ けい酸カルシウム板   | 0.8FK<br>1.0FK             | タイプ2(無石棉)<br>・ 6 ・ 8 ・ 図示 ・   |
| ・ フレキシブル板   | F                          | ・ 4 ・ 5 ・ 6 ・ 8 ・ 図示 ・   |
| ・ 敷設フレキシブル板   | NF                         | ・ 4 ・ 5 ・ 6 ・ 図示 ・   |
| ・ 平板   | S                          | ・ 6 ・ 図示 ・   |
| ⑥ 化粧けい酸カルシウム板   | 0.8FK<br>1.0FK             | タイプ2(無石棉)<br>・ 6 ・ 8 ・ 図示 ・<br>仕上げの種類<br>・ UV塗装 ・ シート張り ・ 化粧単板<br>・ 一般塗装 ・                                                                             |
| ・ 火山性ガラス質複合板   | VSボード                      | ・ 図示 密度による区分 ( ・ )<br>化粧加工による区分 ( ・ )   |
| ・ 素地ハードボード   | HB                         | ・ 2.5 ・ 3.5 ・ 5 ・ 7 ・ 図示 ・<br>・ 床磨盤板 ( ・ スタンダード ・ テンパード ) RN<br>・ 研磨板 ( ・ スタンダード ・ テンパード ) RS                                                          |
| ・ 内装用化粧ハードボード   | IB                         | ・ 2.5 ・ 3.5 ・ 5 ・ 7 ・ 図示 ・<br>・ 内装用 DI ・ 外装用 DE   |
| ・ ミディアムデンシティ<br>ファイバーボード   | MDF                        | ・ 3 ・ 7 ・ 9 ・ 12 ・ 図示 ・   |
| ・ インシュレーションボード   |                            | A級 ( ・ 天井仕上 ・ 内装仕上 ・ )<br>・ 9 ・ 12 ・ 15 ・ 18 ・ 図示 ・   |
| ・ 単板張りパーティクルボード   |                            | ・ 床磨盤板 VN ・ 研磨板 VS<br>・ 10 ・ 12 ・ 15 ・ 18 ・ 図示 ・   |
| ・ 化粧パーティクルボード   |                            | ・ 単板オーバーレイ DV<br>・ プラスチックオーバーレイ D0 ・ 塗装 DC<br>・ 10(難燃) ・ 12(難燃) ・ 図示 ・                                                                                 |
| ・ ロックウール化粧吸音板   | DR                         | ・ 凹凸タイプ<br>( ・ 12 (不燃) ・ 15 ・ 19 ・ 図示 ・ )<br>・ フラットタイプ<br>( ・ 9 (不燃) ・ 12 ・ 図示 ・ )                                                                     |
| ・ ロックウール吸音ボード1号   | RW-B                       | ・ 25 ・ 図示 ・   |
| ・ グラスウール吸音ボード32K   | GW-B                       | ・ 25 (ガラスクロス包) ・ 図示 ・   |
| ⑦ せっこうボード   | GB-R                       | ・ 9.5 (準不燃) ※ 12.5 (不燃) ・ 15 (不燃)<br>・ 図示 ・   |
| ・ 不燃積層せっこうボード   | GB-NC                      | ・ 9.5 (不燃) ・ 化粧無 (下地張り用)<br>・ 化粧有 (トラバーチン模様)   |
| ・ シージングせっこうボード   | GB-S                       | ・ 9.5 (準不燃) ・ 12.5 (準不燃) ・ 図示 ・   |
| ・ 強化せっこうボード   | GB-F                       | ・ 12.5 (不燃) ・ 15 (不燃)<br>・ 21 (不燃) ・ 図示 ・   |
| ・ せっこうスラブボード   | GB-L                       | ・ 9.5   |
| ・ 化粧せっこうボード<br>(木目)   | GB-D                       | ・ 12.5 (不燃) 幅 440mm 程度<br>模様 ( ・ 柾目 ・ 板目 ) 専用下地材有り   |
| ⑧ 化粧せっこうボード<br>(吸音)   | GB-D                       | ・ 9.5 (準不燃) ・ 12.5 (不燃) 〇 図示 ・   |
| ⑨ 普通合板   |                            | 表面の材種<br>生地、透明塗料塗り<br>( ※ ラワン程度 ・ 図示 ・ )<br>不透明塗料塗り<br>( ※ しな程度 ・ 図示 ・ )<br>板面の品質 ( 〇 図示 ・ )<br>厚さ (mm) ( 〇 図示 ・ )<br>接合の程度 ・ 1類 〇 2類<br>・ 防虫処理 ・ 難燃処理 |
| ⑩ 天然木化粧合板   |                            | 樹種名 ( 〇 図示 ・ )<br>接合の程度 ( ・ 1類 ・ 2類 )<br>厚さ (mm) ( ・ 図示 ・ )<br>・ 防虫処理 ・ 難燃処理                                                                           |
| ⑪ 特殊加工化粧合板   |                            | 化粧加工の方法<br>( ・ オーバーレイ ・ プリント ・ 塗装 )<br>表面性能 ( ・ )タイプ<br>接合の程度 ( ・ 1類 ・ 2類 )<br>厚さ (mm) ( ・ )<br>・ 防虫処理 〇 不燃・NW1596                                     |
| ・ メラミン樹脂化粧板   | JIS K 6903 による ( ※ 1.2 ・ ) |   |
| ・ ポリエステル樹脂化粧板   |                            |   |
| せっこうボード等の下地は図示による。<br>遮音壁 ・ 適用する ・ 適用しない<br>天井ボードの重ね張り ※ 図示 ・<br>合板類、MDF及びパーティクルボードのホルムアルデヒド放散量<br>※ 規制対象外または☆☆<br>合板類の張付け ※ B種 ・ A種 |                            |   |
| せっこうボードの目地工法   | 目 地 工 法 の 種 類              | せっこうボードのエッジの種類   |
| ⑫ 目地処理工法   | 〇 テーパーエッジ ・ ベベルエッジ         |   |
| ・ 突付け工法   | ・ ベベルエッジ ・ スクエアエッジ         |   |
| ⑬ 目直し工法   | ・ ベベルエッジ 〇 スクエアエッジ         |   |

⑫ 壁紙張り

(19.8.2.3)

| 施工箇所 | 壁紙の種類 |    |         |        |     | 防火種別 | 備 考        |
|------|-------|----|---------|--------|-----|------|------------|
|      | 紙     | 繊維 | 塩化ビニル樹脂 | プラスチック | 無機質 |      |            |
|      | ・     | ・  | 〇       | ・      | ・   | ・    | ・ 不燃 〇 準不燃 |
|      | ・     | ・  | ・       | ・      | ・   | ・    | ・ 不燃 ・ 準不燃 |
|      | ・     | ・  | ・       | ・      | ・   | ・    | ・ 不燃 ・ 準不燃 |
|      | ・     | ・  | ・       | ・      | ・   | ・    | ・ 不燃 ・ 準不燃 |

モルタル・プラスター面の素地ごしらえ ※ B種 ・ A種  
コンクリート・ALC面の素地ごしらえ ※ B種 ・ A種  
せっこうボード面の素地ごしらえ ※ B種 ・ A種

⑬ 断熱材

(19.9.2~4)

ロックウール、グラスウール、フェノールフォーム、ユリア樹脂又はメラミン樹脂を  
使用した断熱材及び接着剤のホルムアルデヒド放散量  
※ F☆☆☆☆

| JIS | 種 類                       | 厚さ (mm) | 施 工 箇 所  |
|-----|---------------------------|---------|----------|
| A   | ・ ビーズ法ポリスチレンフォーム断熱材       | ・       | ・        |
|     | ・ 押出法ポリスチレンフォーム断熱材 (スキナシ) | ・       | ・        |
|     | ・ 硬質ウレタンフォーム断熱材           | ・       | ・ 接合部分 ・ |
|     | ・ フェノールフォーム断熱材            | ・       | ・        |

・ 断熱材現場発泡工法  
断熱材の種類 ※ A種I ・ B種I  
厚さ (mm) ・ 25 ・ 30 ・ 図示 ・  
施工箇所 ・ 図示 ・  
品質・性能 ※ 建築材料・設備機材等品質性能評価による評価名簿記載の製品 ・

| 施工箇所       | 構 法          | 寸法 (mm)   | 高さ (mm) | 耐震性能   | 所定荷重 (N) | 備考 |
|------------|--------------|-----------|---------|--------|----------|----|
| ・ 置床式清構法   | ・ 置床式パネル構法   | ・ 500×500 |         | ・ 1.0G | ・ 3000   |    |
|            | ・ 支柱調整式パネル構法 |           |         | ・ 0.6G | ・ 5000   |    |
|            | ・ 置床式清構法     | ・ 500×500 |         | ・ 1.0G | ・ 3000   |    |
| ・ 置床式パネル構法 | ・ 置床式パネル構法   | ・ 500×500 |         | ・ 0.6G | ・ 5000   |    |
|            | ・ 支柱調整式パネル構法 |           |         | ・ 1.0G | ・ 3000   |    |
|            | ・ 置床式パネル構法   | ・ 500×500 |         | ・ 0.6G | ・ 5000   |    |

帯電防止性能 ・ 評価値 (U) ≥0.6以上 ・ 評価値 (U) ≥1.2以上  
漏えい抵抗 ・ 漏えい抵抗 (R) ≥1×10<sup>9</sup>Ω以上  
試験方法 ※ 標仕20.2.2(2)(f)(a)~(d)による  
寸法精度 ※ 標仕20.2.2(2)(f)(a)~(b)による  
表面仕上げ材 材質 ・ 帯電防止床タイル ・ タイルカーペット  
品質・性能 ※ 標仕19章による ・  
構成材の材質 ・ アルミニウム製 ・ 鋼製 (表面仕上げ: ・ )  
・ プラスチック製 ・  
スロープ及びボーダー ・ 製造所の仕様による ・ 図示  
配線用取り出しパネル  
フリーアクセスフロア全体面積に対する設置割合 ・ 20~30パーセント ・ 図示  
配線用取り出し開口 ・ パネル1枚につき、40mm×80mm 程度の開口1箇所以上 ・ 図示  
空調用吹き出し (吸い込み) パネル ・ なし ・ あり (形式、施工箇所: 図示)  
品質・性能 ※ 建築材料・設備機材等品質性能評価による評価名簿記載の製品 ・

⑭ フリーアクセスフロア

(20.2.2)

| 施工箇所       | 構 法          | 寸法 (mm)   | 高さ (mm) | 耐震性能   | 所定荷重 (N) | 備考 |
|------------|--------------|-----------|---------|--------|----------|----|
| ・ 置床式清構法   | ・ 置床式パネル構法   | ・ 500×500 |         | ・ 1.0G | ・ 3000   |    |
|            | ・ 支柱調整式パネル構法 |           |         | ・ 0.6G | ・ 5000   |    |
|            | ・ 置床式清構法     | ・ 500×500 |         | ・ 1.0G | ・ 3000   |    |
| ・ 置床式パネル構法 | ・ 置床式パネル構法   | ・ 500×500 |         | ・ 0.6G | ・ 5000   |    |
|            | ・ 支柱調整式パネル構法 |           |         | ・ 1.0G | ・ 3000   |    |
|            | ・ 置床式パネル構法   | ・ 500×500 |         | ・ 0.6G | ・ 5000   |    |

帯電防止性能 ・ 評価値 (U) ≥0.6以上 ・ 評価値 (U) ≥1.2以上  
漏えい抵抗 ・ 漏えい抵抗 (R) ≥1×10<sup>9</sup>Ω以上  
試験方法 ※ 標仕20.2.2(2)(f)(a)~(d)による  
寸法精度 ※ 標仕20.2.2(2)(f)(a)~(b)による  
表面仕上げ材 材質 ・ 帯電防止床タイル ・ タイルカーペット  
品質・性能 ※ 標仕19章による ・  
構成材の材質 ・ アルミニウム製 ・ 鋼製 (表面仕上げ: ・ )  
・ プラスチック製 ・  
スロープ及びボーダー ・ 製造所の仕様による ・ 図示  
配線用取り出しパネル  
フリーアクセスフロア全体面積に対する設置割合 ・ 20~30パーセント ・ 図示  
配線用取り出し開口 ・ パネル1枚につき、40mm×80mm 程度の開口1箇所以上 ・ 図示  
空調用吹き出し (吸い込み) パネル ・ なし ・ あり (形式、施工箇所: 図示)  
品質・性能 ※ 建築材料・設備機材等品質性能評価による評価名簿記載の製品 ・

⑮ 移動間仕切

(20.2.3)

| 構造形式         | 構成基材の種類 |      | 総厚さ (mm) | 材質   | 表面仕上材                        |                                                                   | 遮音性 (db/500Hz) | 防火性能 |
|--------------|---------|------|----------|------|------------------------------|-------------------------------------------------------------------|----------------|------|
|              | スタッド    | パネル  |          |      | 厚さ (mm)                      | パネル表面仕上げ                                                          |                |      |
| ・ スタッド式 (内蔵) |         |      |          |      | ・ メラミン樹脂接着付又は<br>・ アクリル樹脂接着付 | ・ 0 ・ 不燃<br>・ 12 ・ 難燃3<br>・ 20 ・ 難燃2<br>・ 28 ・ 難燃2A<br>・ 36 ・ 難燃1 |                |      |
| ・ スタッド式 (露出) | ・ 図示    | ・ 図示 | ・ 図示     | ・ 鋼板 | ・ 0.6                        |                                                                   |                |      |
| ・ パネル式       | ・       | ・    | ・        | ・    | ・ 0.8                        |                                                                   |                |      |
| ・ スタッドパネル式   |         |      |          |      |                              |                                                                   |                |      |

パネル内に取付ける建具の寸法及び形状 ・ あり ( ※ 図示 ・ ) ・ なし  
表面仕上材を壁紙張りとする場合の品質・性能は標仕19章による  
品質・性能 ※ 建築材料・設備機材等品質性能評価による評価名簿記載の製品 ・

⑯ 移動間仕切

(20.2.4)

| 構造形式       | 操作方法    | 圧接装置の操作方法 | 総厚さ (mm) | 表面仕上材 |                  | 遮音性 (db/500Hz)   |
|------------|---------|-----------|----------|-------|------------------|------------------|
|            |         |           |          | 材質    | パネル表面仕上げ         |                  |
| ・ 平行方向 移動式 | ・ 手動式   | ・ プッシュ式   | ・ 図示     | ・ 鋼板  | ・ 接付塗装<br>・ 壁紙張り | ・ 36未満<br>・ 36以上 |
|            | ・ 電動式   | ・ ハンドル式   |          |       |                  |                  |
| ・ 二方向 移動式  | ・ 部分電動式 | ・         |          |       |                  |                  |

パネル表面仕上げの壁紙張りの品質・性能は標仕19章による。  
遮音性能は、JIS A 6512に準拠し、中心周波数500Hzの音についての透過損失とする。  
ハンガーレールの取付け下地の補強  
※ 取付け全重量の5倍以上の荷重に耐えて、使用上支障のない耐力及び変形量となるように補強する。  
・ 図示  
パネルをランナーにとりつける部品  
※ ランナーに加わる重量の5倍以上の荷重に耐えられるもの  
ハンガーレール及びランナー  
※ パネル重量の5倍の荷重を、パネル1枚に使用するランナー数で除いた値に耐え耐力及び変形量が使用上支障のないもの  
あと施工アーカーを使用する際の材質・寸法等  
・ 図示  
品質・性能 ※ 建築材料・設備機材等品質性能評価による評価名簿記載の製品 ・

⑰ トイレブース

(20.2.5)

| 表面材の種類         | 脚 部 形 状 | ドアエッジ |                      |
|----------------|---------|-------|----------------------|
|                |         | 形 状   | 材 質                  |
| ・ メラミン樹脂系化粧板   | ※ 幅木タイプ | ・ 標準  | 〇 アルミニウム製            |
| 〇 ポリエステル樹脂系化粧板 | 〇 図示    | 〇 R   | ・ ステンレス製<br>※ 製造所の仕様 |
| ・ 図示           |         |       |                      |

品質・性能 ※ 建築材料・設備機材等品質性能評価による評価名簿記載の製品 ・

⑮ 手すり

(20.2.6)

| 材 種          | 表面仕上げ          | 直径 (mm)     | 取付箇所   |
|--------------|----------------|-------------|--------|
| 〇 集成材        | 〇 クリアラッカー ・    | 〇 35 ・ 45 ・ | ・ 図示 ・ |
| 〇 ステンレスパイプ   | 〇 HL           | 〇 図示 ・      | ・ 図示 ・ |
| ・ 鋼製パイプ      | ・ EP-G ・ SOP ・ | ・ 図示 ・      | ・ 図示 ・ |
| ・ ビニル製ハンドレール | ・              | 〇 図示 ・      | 〇 図示 ・ |

手すりの握り手部分の材質及び寸法等 ※ 図示 ・

⑯ 階段すり止め

(20.2.7)

| 材 種              | 幅 (mm) | 取付け工法   | 端部フラットエンド                  |
|------------------|--------|---------|----------------------------|
| 〇 ステンレス (タイヤ入り)  | 〇 約15  | ※ 接着工法  | ・ あり<br>・ ビニル製<br>・ ステンレス製 |
| ・ 貴銅 (タイヤなし)     | ・      | 〇 埋込み工法 | 〇 なし                       |
| ・ アルミニウム (タイヤ入り) | ・      |         | ・                          |

7. 黒板及び  
ホワイトボード

(20.2.9)

| 種 類       | 寸法 (mm)     | 色 彩     | 形 式                     |
|-----------|-------------|---------|-------------------------|
| ・ 黒板      | ※ 横付け ・ 研出し | ※ 緑 ・ 黒 | ・ 平面 ・ 曲面<br>・ スクリーン付引分 |
| 〇 ホワイトボード | ほうろう        | 白       | 〇 平面 ・ 曲面<br>・ スクリーン付引分 |

⑰ 鏡

(20.2.10)

| 取付箇所    | 〇 図示 ・     |
|---------|------------|
| 寸法 (mm) | 〇 図示 ・     |
| 厚さ (mm) | ※ 5 ・ 図示 ・ |

⑱ 表示

(20.2.11)

| 区 分                       | 材 質                | 寸法 (mm)         | 厚さ (mm)         | 取付高さ (mm) | 備考 |
|---------------------------|--------------------|-----------------|-----------------|-----------|----|
| ・ 衝突防止表示<br>( ・ 衝面 ・ 片面 ) | ・ ステンレス製<br>・ 図示 ・ | ・ 30φ<br>・ 図示 ・ | ・ 市販品<br>・ 図示 ・ | ・ 図示 ・    |    |
| 〇 室名札                     | ・ アクリル板<br>・ 図示 ・  | 〇 図示            | ・ 5<br>・ 図示 ・   | ・ 図示 ・    |    |
| 〇 ピクトグラフ                  | ・ アクリル板<br>・ 図示 ・  | 〇 図示            | ・ 5<br>・ 図示 ・   | ・ 図示 ・    |    |
| ・ とびら番号                   | ・ アクリル板<br>・ 図示 ・  | ・ 図示 ・          | ・ 5<br>・ 図示 ・   | ・ 図示 ・    |    |
| ・ 館内案内板                   | ・ アクリル板<br>・ 図示 ・  | ・ 図示 ・          | ・ 5<br>・ 図示 ・   | ・ 図示 ・    |    |
| ・ 各階案内板                   | ・ アクリル板<br>・ 図示 ・  | ・ 図示 ・          | ・ 5<br>・ 図示 ・   | ・ 図示 ・    |    |

色、書体、印刷等の種別、取付け形式等は図示による。  
案内用図記号はJIS Z 8210による。  
誘導標識、非常用進入口等の表示の材質、寸法等  
〇 図示 (消防法に適合する市販品) ・

10. タラップ

(20.2.12)

※ ステンレス製 (SUS304) (表面処理 ※ 研磨なし ・ )  
・ 鋼製 (表面処理 ※ 溶融亜鉛めっきC種)

11. 煙突ライニング

(20.2.13)

煙突用成形ライニング材  
材質 ・ ソノトライト系けい酸カルシウムライニング材  
・ 心材付き複層複層ライニング材  
安全使用温度 ・ 400℃ ・ 650℃  
品質・性能 ※ 建築材料・設備機材等品質性能評価による評価名簿記載の製品

12. ブランド

(20.2.14)

| 形式   | 操作<br>方法 | 種 類                      | スラットの材種                 | スラット<br>幅 (mm) | ボックス・<br>レールの材種 | 寸法・<br>取付箇所 |
|------|----------|--------------------------|-------------------------|----------------|-----------------|-------------|
| ・ 横型 | ・ 手動     | ※ ギヤ式<br>コード式<br>・ 操作棒式  | ※ アルミニウム<br>合金製<br>・ 鋼製 | ※ 25           | ※ 鋼製            | ・ 図示        |
|      | ・ 電動     | ・                        | ・                       |                |                 |             |
| ・ 縦型 | ・ 手動     | ※ 2本操作コード式<br>・ 1本操作コード式 | ・ アルミスラット<br>・ クロススラット  | ・ 80<br>・ 100  | アルミニウム<br>合金製   | ・ 図示        |
|      | ・ 電動     | ・                        | ・                       |                |                 |             |

アルミスラットは接付塗装仕上げとする。  
クロススラットは消防法で定める防火性能の表示がある特殊樹脂加工とする。

⑲ ロールスクリーン

(20.2.15)

| スクリーン材種                     | 操 作 方 式                     | 遮光性                  | 寸法 (mm)   | 取付箇所      | 備 考 |
|-----------------------------|-----------------------------|----------------------|-----------|-----------|-----|
| 〇 ガラス繊維製<br>・ 合成樹脂製<br>・ 木製 | 〇 電動式<br>・ スプリング式<br>・ コード式 | ・ 1級<br>・ 2級<br>・ 3級 | 〇 図示<br>・ | 〇 図示<br>・ |     |

スクリーンの材種は防火性能の表示のあるものとする。  
巻取りパイプ、ウェイトバー、操作コード又は操作チェーンその他の材料  
〇 製造所の仕様による ・

⑳ カーテン

(20.2.16)

| 形 式             | 開閉操作           | ひだの種類                                     | きれ地の<br>種別・品質・<br>特殊加工等 | 取付<br>箇所  | 備考 |
|-----------------|----------------|-------------------------------------------|-------------------------|-----------|----|
| 〇 シングル<br>・ ダブル | 〇 片引き<br>〇 引分け | 〇 手引き<br>・ つまみひだ<br>・ 箱ひだ、片ひだ<br>〇 プレーンひだ | ・ 図示<br>・               | 〇 図示<br>・ |    |
| 〇 シングル<br>・ ダブル | 〇 片引き<br>〇 引分け | 〇 手引き<br>・ つまみひだ<br>・ 箱ひだ、片ひだ<br>〇 プレーンひだ | ・ 図示<br>・               | 〇 図示<br>・ |    |

カーテンのきれ地は防火性能の表示のあるものとする。  
暗幕カーテンの両端、上部及び召合せの重なり ※ 300mm以上  
フック ※ 樹脂製 ・ 鋼製

㉑ カーテンレール

(20.2.16)

強さによる区分 ※ 10-90 ・ 10-60  
材 種 〇 アルミニウム製及びアルミニウム合金製 ・ ステンレス製  
仕上げ ※ アルマイト  
形状 ※ 角形 ・ C形 ・ D形 ・ I形 ・ H形

16. プレキャスト  
コンクリート

(20.3.3,4)

補強鉄線の径 ※ 3.2mm以上  
コンクリートの設計基準強度及び割合  
※ 水セメント比55%以下、単位セメント量の最小値300kg/m<sup>3</sup>を満足する調査強度  
・ 図示  
配筋 ※ 配筋を定めた計算書を監督職員に提出する。  
・ 図示  
取付け方法 ※ 図示

17. 間知石及び  
コンクリート  
間知ブロック積み

(20.4.2.3)

| 材 種                | 種 類             | 質量区分    | 備 考 |
|--------------------|-----------------|---------|-----|
| ・ 間知石              | ・ 花こう岩<br>・ 凝灰岩 | -       |     |
| ・ コンクリート<br>間知ブロック | -               | ・ A ・ B |     |

積み方 ※ 谷積み ・ 布積み  
目塗り ・ 図示 ・ 伸縮目地  
伸縮調整目地  
材種 ・ 図示 ・  
厚さ ・ 図示 ・

⑳ 視覚障害者用  
床タイル

(11.2.2)(19.2.2)

| 施工箇所 | 種 類                                                | 寸法 (mm)     | 厚さ (mm) |
|------|----------------------------------------------------|-------------|---------|
| 屋内   | ・ 塩化ビニル製                                           | ・ 300×300 ・ | ・ 7.0 ・ |
|      | ・ 磁器質タイル<br>・ セラミックタイル<br>・ レジコンクリート製<br>・ コンクリート製 | ・ 300×300 ・ | ・       |
|      | 〇 磁器質タイル<br>・ セラミックタイル<br>・ レジコンクリート製<br>・ コンクリート製 | 〇 300×300 ・ | 〇 14    |
| 屋外   |                                                    | ・ 300×300 ・ | ・       |

ブロックパターンは JIS T 9251 による。

㉑ ブラインドボックス  
及びカーテン  
ボックス

(20.2.12)

溝型×深さ (mm) ・ 90×150 ・ 120×80 ・ 120×150 〇 150×80 ・ 図示  
材質 〇 集成材 ( 仕上げ 〇 図示 )  
・ アルミニウム製 押出し型材 (市販品)  
表面処理 ・ BC-1  
・ BC-2 ( ・ アンバー ・ ブロンズ ・ ブラック系 ・ ステンカラー )  
・ 鋼製 (仕上げ: 〇 図示 )  
・ 皮膜等の種類 ※ 標仕表14.2.1による ・  
・ 鋼製 (仕上げ: 〇 図示 )

㉒ 天井点検口

(20.2.12)

| 材 種       | 寸 法                    | 形 式            | 外 枠              | 内 枠                                      |
|-----------|------------------------|----------------|------------------|------------------------------------------|
| ※ アルミニウム製 | 〇 450×450<br>・ 600×600 | 〇 一般形<br>・ 気密形 | ・ 屋内外用<br>・ 屋内外用 | ・ 縦線タイプ<br>・ 横線タイプ<br>〇 目地タイプ<br>〇 目地タイプ |

品質・性能 ※ 建築材料・設備機材等品質性能評価による評価名簿記載の製品 ・

㉒ 床点検口

(20.2.12)

| 材 種                           | 寸 法                    | 形 式                                                    | 備 考 |
|-------------------------------|------------------------|--------------------------------------------------------|-----|
| 〇 アルミニウム製<br>・ ステンレス製<br>・ 鋼製 | 〇 450×450<br>〇 600×600 | ・ 一般形<br>・ 密閉形<br>・ 屋内外用<br>・ 屋内外用<br>・ 鍵付き<br>・ 防塵防止形 |     |

品質・性能 ※ 建築材料・設備機材等品質性能評価による評価名簿記載の製品 ・

22. 耐震スリット

(20.2.12)

| 方 向              | タイプ         | 耐火性能            | 防水性能         | 備 考 |
|------------------|-------------|-----------------|--------------|-----|
| ・ 垂直方向<br>・ 水平方向 | ※ 完全 (全貫通型) | ・ 耐火型<br>・ 非耐火型 | ・ 有り<br>・ 無し |     |

目地  
目 地  
内 壁  
外 壁  
目地材 ・ シーリング材 (見え掛かりのみ)  
・ シーリング材 (見え掛かりのみ)  
・ シーリング材 (内外とも)  
目地寸法 (幅×深さ) ・ 20×10 ・  
・ 20×10  
目地材の材質は標仕表9.7.2Iによる。

23. 止水板

(20.2.12)

形 状 単板式 ・ 据置式 ・ 壁張り式  
施工箇所 ・ 図示

24. エキスパンション  
ジョイント金物

(20.2.12)

| 材 種                   | クリアランス              | 耐火性能               | 備 考 |
|-----------------------|---------------------|--------------------|-----|
| ・ アルミニウム製<br>・ ステンレス製 | ・ 90 ・ 100<br>・ 150 | ・ 有り ( ・ )<br>・ 無し |     |

外部は防水型とする。

25. くつみきマット

(20.2.12)

| 材 種                                                 | 受 付 枠                                                    | 備 考 |
|-----------------------------------------------------|----------------------------------------------------------|-----|
| ・ 塩化ビニル系樹脂製<br>・ 硬質アルミニウム合金製<br>・ ステンレス鋼 (SUS304) 製 | ・ ステンレス鋼 (SUS304)<br>・ 硬質アルミニウム合金<br>・ ステンレス鋼 (SUS304) 製 |     |

㉒ 流し台ユニット

(20.2.12)

| 材 種   | 寸法 (mm)                    |                         |                | 備 考                         |
|-------|----------------------------|-------------------------|----------------|-----------------------------|
|       | W                          | D                       | H              |                             |
| 〇 流し台 | 〇 1200<br>・ 1500<br>・ 1800 | 〇 550<br>・ 600<br>・ 650 | 〇 800<br>・ 850 | 市販品<br>トラップ付き<br>天板ステンレス製   |
|       | ・ 600                      | ・ 550<br>・ 600<br>・ 650 | ・ 620<br>・ 670 | 市販品<br>バックガード有り<br>天板ステンレス製 |
|       | ・ 1200<br>・ 900            | ・ 450<br>・ 500<br>・ 700 |                | 市販品                         |
| ・ 水切り | ・ 1200<br>・ 900<br>・ 600   | -                       | -              | 市販品<br>ステンレス製<br>・ 1段式      |

品質・性能 JIS A 4420による  
形状 ※ 図示

27. 旗竿

(20.2.12)

| 材 種              | 形 式                | 高さ (mm) | 操作方法              | 固定方法                      | 備 考 |
|------------------|--------------------|---------|-------------------|---------------------------|-----|
| ・ アルミニウム合金製<br>・ | ・ テーパー式<br>・ 同一断面式 |         | ・ ハンドル式<br>・ ロープ式 | ・ 埋込式<br>・ ベース式<br>・ バンド式 |     |

28. 旗竿受金物

(20.2.12)

材 種 ・ ステンレス製 (SUS 304) ・

上 田 市 都 市 建 設 部 建 築 課

事業年度  
R7 / (R8) / R9

株式会社 久高設計

長野県知事登録 第上田N-78311号  
住 所 長野県上田市住吉55番地2  
設計者 小福田 洋 一級建築士 (大臣) 第292990号

工事名

東部児童クラブ分室集約化工事

図 名

建築工事 特記仕様書 (5)

縮尺 A1 A3 NO SCALE No. A-05

2025.06改訂

コンクリート舗装の工事(続)

29. 車止め支柱

| 形 式       | 材 種      | 柱径・肉厚(mm) | 高さ(mm) |
|-----------|----------|-----------|--------|
| ・ 上下式鎖内蔵式 | ・ 標準品    | ・ ステンレス製  | ・      |
| ・         | ・ スプリング式 | ・         | ・      |

30. フェンス

フェンスの種類

- ・ ビニル被覆エキスパンドフェンス
- ・ 樹脂塗装メッシュフェンス
- ・ 鋼管フェンス
- ・ アルミフェンス

高さ

・ 図示

31. 鋼製書架及び物品棚

| 種 類     | 規 格 等             | JIS による種類 |
|---------|-------------------|-----------|
| ・ 鋼製書架  | JIS S 1039 の規格による | ・ 1種      |
| ・ 鋼製物品棚 |                   | ・ 2種      |
|         |                   | ・ 3種      |
|         |                   | ・ 4種      |
|         |                   | ・ 5種      |
|         |                   | ・ 6種      |

32. 屋外掲示板

枠の材質

※ アルミニウム製

表面の材質

※ 塩ビ塗料シート張り

照明器具

※ 有り

※ 無し

製 錠

※ 有り

※ 無し

施 造 所

・

33. 洗面カウンター

材 種

○メラミン樹脂化粧板張り(心材:集成材)

・ 人工大理石

奥行(㎜)

○約 450

・ 約 600

34. 防振垂れ壁

・ 固定式

| 材 質        | 厚さ(mm) | 高さ(mm) | 備 考     |
|------------|--------|--------|---------|
| ※ 網入り腐板ガラス | ※ 6.8  | ※ 500  | アルミ製枠付き |
| ・ 網入り腐板ガラス | ・      | ・      |         |

・ 可動式

| 種 類           | 材 質          | 高さ(mm) | 備 考          |
|---------------|--------------|--------|--------------|
| ・ 垂直降下式(巻取り型) | ※ 不燃布(不燃認定品) | ※ 500  | ガイドレール       |
|               |              | ・ 600  | ※ 固定式(壁埋込型)  |
|               |              |        | ・ 可動式(天井収納型) |
| ・ 回転降下式       | 鋼板製又はアルミ製    | ※ 500  | 表面仕上げ        |
|               |              | ・ 800  | ※ 天井材張り      |

降下機構

・ 感知器連動及び手動開放装置(埋込型)

35. 収納家具

材質・形状・寸法

※ 図示

合板類、MDF 及びパーティクルボードのホルムアルデヒドの放散量

※ 規制対象外

21. 排水工事

○ 共通事項

基礎の厚さ

※ 100mm

○図示

砂地業

材料

※ 山砂

・ 川砂

・ 砂利

品質

シルト、有機物等の混入しない締固めに適した砂とする

砂利地業

材料

※ 再生クラッシュラン

・ 切込砂利又は切込砕石

基礎等に用いるコンクリートの割合

※ 設計基準強度を 18N/mm<sup>2</sup>、スランプ15cm又は18cmとする。

但しコンクリートが軽易な場合、割合を容積比で セメント1：砂2：砂利4程度とすることができる。

・ 図示

鉄筋

※SD295

凍上抑制層に用いる材料

・ 砂(標仕表21.2.2による)

・ 再生クラッシュラン

・ 切込砂利又は切込砕石

埋め戻しの土質

・ A種

※ B種

・ C種

・ D種

砂の粒度試験の適用

・ 適用する

・ 適用しない

3. 鉄筋製ふた

| 名 称          | 種 類                     | 適用荷重             | 壁    | 備 考                                  |
|--------------|-------------------------|------------------|------|--------------------------------------|
| ・ 鉄筋製マンホールふた | ・ 水封形<br>・ 簡易密閉形(パッキン式) | ・ T-2用<br>・ T-6用 | ・ 有り | 左記以外の品質等は(公社)空気調和衛生工学会 SHASE-S209による |
| ・ 化粧マンホールふた  | ・ 密閉形(テーパー・パッキン式)       | ・ T-20用          | ・ 無し |                                      |
|              | ・ 中ふた付き密閉形(テーパー・パッキン式)  | ・ 図示             | ・ 図示 |                                      |
|              | ・ RS-VU                 |                  |      |                                      |

品質・性能

※ 建築材料・設備機材等品質性能評価による評価名簿記載の製品

4. グレーチング

| 材 質      | 形 式          | 用 途        | 適用荷重    | メインバーピッチ | 垂鉛めつき(付着量) | 上面形状  |
|----------|--------------|------------|---------|----------|------------|-------|
| ○ 鋼製     | ○ 受枠付き、ボルト固定 | ・ 溝ふた(横断用) | ・ 歩行用   | ・ 細目     | ・ ( )      | ・ 凹凸形 |
|          |              | ・ 溝ふた(側溝用) | ・ T-2用  | ・ 普通目    | ・ ( )      | ・ 平形  |
|          |              | ・ 溝ふた用     | ・ T-6用  | ・ 細目     |            |       |
|          |              | ・ U字溝用     | ・ T-14用 |          |            |       |
| ・ ステンレス製 | ・ 受枠付き、ボルト固定 | ・ 溝ふた(横断用) | ・ 歩行用   | -        | -          | ・ 凹凸形 |
|          |              | ・ 溝ふた(側溝用) | ・ T-2用  | -        | -          | ・ 平形  |
|          |              | ・ 溝ふた用     | ・ T-6用  | -        | -          |       |
|          |              | ・ U字溝用     | ・ T-14用 | -        | -          |       |

品質・性能

※ 建築材料・設備機材等品質性能評価による評価名簿記載の製品

22. 舗装工事

○ 街きよ、縁石、側溝

| 種 類      | 形状、寸法                                  |
|----------|----------------------------------------|
| ○ 縁石     | ○ 片側歩車道境界ブロック                          |
|          | ・ A ・ B ・ C                            |
|          | ○ 図示                                   |
|          | ・ 両側歩車道境界ブロック                          |
|          | ・ A ・ B ・ C                            |
|          | ・ 図示                                   |
|          | ・ 地先境界ブロック                             |
|          | ・ A ・ B ・ C                            |
|          | ・ 図示                                   |
| ・ L形側溝   | ・ プレキャスト無筋                             |
|          | ・ 250A ・ 250B                          |
|          | ・ 図示                                   |
|          | ・ プレキャスト鉄筋                             |
|          | 1種                                     |
|          | 2種                                     |
|          | ・ 150 ・ 180 ・ 240 ・ 300A ・ 300B ・ 300C |
|          | ・ 360A ・ 360B ・ 450 ・ 600              |
|          | ・ 図示                                   |
| ・ U形側溝   | ・ 150 ・ 180 ・ 240 ・ 300A ・ 300B ・ 300C |
|          | ・ 360A ・ 360B ・ 450 ・ 600              |
|          | ・ 図示                                   |
| ・ U形側溝ふた | ・ 自由勾配側溝                               |
|          | ※ 図示                                   |

砂利地業の厚さ

※ 100 (mm)

○ 図示

23. 植栽及び屋上緑化工事

○ 路床

層の適用、材料、層厚

(22.2.2、3、5) (表22.2.1)

| 種 別      | 材 料                    | 厚さ(mm)    |
|----------|------------------------|-----------|
| ・ 盛土     | ・ A種 ・ B種 ・ C種 ・ D種    | ・ 図示      |
| ○ 凍上抑制層  | ※ 再生クラッシュラン            | ・ クラッシュラン |
|          | ・ 砂 ( ・ 川砂 ・ 海砂 ・ 山砂 ) | ○ 図示      |
| ・ フィルター層 | ・ 砂 ( ・ 川砂 ・ 海砂 ・ 山砂 ) | ※ 100     |

使用する砂は、粒度は標仕表21.2.2により、シルト・有機物等の混入しない締固めに適したものとす。

路床安定処理

・ 添加材料による安定処理

種類

・ 普通ポルトランドセメント

・ 高炉セメントB種

・ フライアッシュセメントB種

・ 生石灰 ( ・ 特号 ・ 1号 )

・ 消石灰 ( ・ 特号 ・ 1号 )

添加量 ( ) kg ( 目標CBR ・ 5以上 )

試験の適用

砂の粒度試験

・ 行う

・ 行わない

路床土の支持力比(CBR)試験

・ 行う

・ 行わない

砂置換法による土の密度試験

・ 行う

・ 行わない

現場CBR試験

・ 行う

・ 行わない

24. 路盤

路盤の厚さ

○ 図示

(22.3.2～3) (表 22.3.1)

路盤材料

・ クラッシュラン

・ 粒度調整砕石

※ 再生クラッシュラン

・ 再生粒度調整砕石

・ クラッシュラン鉄鋼スラグ

・ 粒度調整鉄鋼スラグ

・ 水硬性粒度調整鉄鋼スラグ

・ 図示

品質

※ 標仕表22.3.1による

・ 図示

試験の適用

突固めによる土の締固め試験

※ 行う

路盤の厚さ

※ 500mm毎1箇所

砂置換法による土の密度試験

※ 行う (1000mm以下3か所、1000mmを超える場合1000mmごと1か所追加する)

25. アスファルト舗装

アスファルト舗装の構成及び厚さ

※ 図示

(22.4.2～6) (表 22.4.1、4)

材料

アスファルト

・ 再生アスファルト (標仕表22.4.1による種類

・ 60～80

・ 80～100)

・ ストレートアスファルト

骨材

・ 道路用砕石

・ アスファルトコンクリート再生骨材

加熱アスファルト混合物等の種類

| 区 分 | 地 域    | 種 類                |
|-----|--------|--------------------|
| 表層  | ・ 一般地域 | ・ 密粒度アスファルト混合物(13) |
|     | ・ 寒冷地域 | ・ 細粒度アスファルト混合物(13) |

シールコートの施工

・ 行う

・ 行わない

試験

切取り試験

※ 行う (2000mm以下3個、2000mmを超える場合は2000mmごとに1か所追加する)

アスファルト混合物等の抽出試験

・ 行う

・ 行わない

舗装の平坦性

※ 通行の支障となる水たまりを生じない程度

26. コンクリート舗装

コンクリート舗装の厚さ

(22.5.2～4、6) (表22.5.4)

| 舗装の種類    | 部 位 | 厚さ(mm) | 構 成   |
|----------|-----|--------|-------|
| コンクリート舗装 | 車道部 | ・ 図示   | ・ 150 |
|          | 歩道部 | ※ 70   | ・ 図示  |

縁部立下り寸法等

・ 図示

材料

コンクリート

※ 標仕表22.5.1による

早強セメント

・ 使用する

・ 使用しない

注入目地材料

※ 低弾性タイプ

・ 高弾性タイプ

目地

種類・間隔・構造

※ 標仕表22.5.3及び図22.5.1による

・ 図示

試験

舗装の平坦性

※ 通行の支障となる水たまりを生じない程度

27. カラー舗装

・ 加熱系

表層に用いる加熱系混合物の結合材

・ アスファルト混合物

・ 石油樹脂系混合物

構成及び厚さ(mm)

※ 図示

添加する顔料

・ 着色骨材( )

・ 自然石( )

結合材に石油樹脂を使用する場合の顔料添加量

※ 図示

試験

切取り試験

※ 行う (2000mm以下3個、2000mmを超える場合は2000mmごとに1か所追加する)

アスファルト混合物等の抽出試験

・ 行う

・ 行わない

舗装の平坦性

※ 通行の支障となる水たまりを生じない程度

・ 常温系

工法

・ ニート工法

・ 塗布工法

着色部の厚さ(mm)

※ ニート工法の場合3～5、塗布工法の場合1程度以下

着色部の下部

・ アスファルト舗装

・ コンクリート舗装

ニート工法及び塗布工法の配合等

※ 図示

舗装の平坦性

※ 通行の支障となる水たまりを生じない程度

28. 透水性アスファルト舗装

舗装の構成

・ 図示

(22.7.2、3、6)

試験

切取り試験

※ 行う (2000mm以下3個、2000mmを超える場合は2000mmごとに1か所追加する)

透水性アスファルト混合物等の抽出試験

・ 行う

・ 行わない

舗装の平坦性

※ 著しい不陸がないもの

29. ブロック系舗装

・ コンクリート平板舗装

(22.8.2～4)

| 種 類         | 寸法(mm) | 厚さ(mm) | クッション材 | 目地材 | 備 考                                 |
|-------------|--------|--------|--------|-----|-------------------------------------|
| ※ 普通平板 (N)  | ※ 300角 | ・ 30   | ・ 砂    | ※ 砂 | 表面加工<br>・ 研ぎ出し<br>・ 洗い出し<br>・ たたき出し |
| ※ 透水平板 (P)  | ・ 400角 | ・ 60   | ・ 空練り  |     |                                     |
| ・ 保水性平板 (M) | ・ 450角 | ・ 80   | ・ モルタル |     |                                     |

○ インターロッキングブロック舗装

| 種 類           | 厚さ(mm)   | 曲げ強度(N/mm <sup>2</sup> ) | 備 考              |
|---------------|----------|--------------------------|------------------|
| ※ 普通ブロック (N)  | 車道部 ※ 80 | ※ 5.0                    | 色彩、表面加工<br>・ 標準品 |
| ※ 透水性ブロック (P) |          | ・                        |                  |
| ※ 保水性ブロック (M) |          | 歩道部 ※ 60                 |                  |
|               |          | ※ 3.0                    | ・                |

・ 舗石舗装

| 種 類         | 寸法(mm) | 厚さ(mm) | 施工方法    | 基 層         |        |
|-------------|--------|--------|---------|-------------|--------|
|             |        |        |         | 材 質         | 厚さ(mm) |
| ・ 小舗石(花こう岩) |        |        | ・ うろこ張り | ・ アスファルト混合物 | 50     |
|             |        |        |         | ・ コンクリート版   | 70     |
| ・           |        |        |         |             |        |

クッション材

○ 砂

・ 空練りモルタル

仕上り面の平坦性

※ 歩行に支障となる段差がないもの

コンクリート平板間の段差、インターロッキングブロック間の段差及び舗石間の段差は3mm以内

・

30. 砂利敷き

種別

○ A種 (施工範囲: ※ 通路

・ 図示

・ )

・ B種 (施工範囲: ※ 建物周囲

・ 図示

・ )

31. 路面表示用塗料

JIS K 5665(路面標示用塗料)による

| 種 類    | 施 工 | 適 用 | 色   | 幅(mm) | 塗布厚さ(mm) |
|--------|-----|-----|-----|-------|----------|
| ・ 1種   | 常温  | 液状  | ○ 白 | ・ 150 | ・ 1.0    |
|        | 加熱  |     | ・ 橙 |       |          |
| ○ 2種   | 常温  | 粉体状 | ○ 白 | ・ 100 | ・        |
| ○ 2種1号 | 常温  | 粉体状 | ・ 橙 |       |          |

・ 低揮発性有機溶剤型の路面標示用水性塗料

32. 植栽地の確認等

土壌の水素イオン濃度(pH)試験

・ 行う

○ 行わない

水溶性塩類による電気伝導度(EC)の試験

・ 行う

○ 行わない

33. 植栽基礎の整備

植栽基礎の整備

・ 適用する

・ 適用しない

(23.2.2) (表23.2.2)

| 植 栽     | 工 法  | 有効土層の厚さ(cm)                     | 整備範囲    | 土壌改良材   |
|---------|------|---------------------------------|---------|---------|
| ○ 樹木    | ※ A種 | 樹高12m以上<br>(※ 100 ・ 120 ・ 150 ) | ・ 実張り部分 | ・ 適用する  |
|         | ・ B種 | 樹高7m以上～12m未満<br>(※ 80 ・ 100 )   | ○ 図示    |         |
|         | ・ C種 | 樹高3m以上～7m未満<br>(※ 60 ・ 80 )     | ・       |         |
|         | ・ D種 | 樹高3m未満<br>(※ 50 ・ 60 )          | ○ 適用しない |         |
| ※ 芝、地被類 | ※ B種 | ※ 20                            | ○ 図示    | ○ 適用しない |

植栽基礎の排水設備

・ 設ける ( ※ 図示

・ )

○ 設けない

34. 植込み用土

○ 客土

・ 現場発土の良質土

(23.2.3)

35. 土壌改良材

使用材料

・ バーク堆肥

・ 汚泥発酵肥料(下水汚泥コンポスト)

(23.2.3)

施工箇所

※ 図示

・ 植栽範囲

使用量

・ 植栽基礎面積1㎡あたり ( ・ 10L ・ 50L ・ )

品質

地力増進法に定める土壌改良材は、法令に基づき届出されたものを使用する。

各種堆肥及び下水汚泥コンポストは完全したものを使用する。

下水汚泥コンポストは、肥料取締法に基づき普通肥料として登録されており、かつ、「金属等を含む産業廃棄物に係る判定基準を定める省令」の別表第1の基準に適合する原料を使用した場合、植栽試験の調査の結果、害が認められないものとする。

36. 樹木

樹種、寸法、株立数等

※ 図示

・

(23.3.2)

37. 支柱

支柱材

※ 丸太(間伐材)

・ 真竹

防腐処理方法

※ 加圧式防腐処理丸太材

・

形式

・ 添え柱形

○ 二脚鳥居形

・ 三脚鳥居形

・ 十字鳥居形

・ 二脚鳥居組合せ形

・ ハツ掛1形

・

(23.3.2、3)

38. 幹巻き用材料

材料

※ 幹巻き用テープ

・ わら及びこも

(23.3.2)

39. 芝

種類

※ コウライシバ

・ ノシバ

・

芝張りの工法

平地

※ 目地張り

・ べた張り

○ その他

法面

・ 目地張り

※ べた張り

(23.4.2)

40. 吹付けは種

| 種子の種類          | 発 芽 率      | 種子の量(g/㎡) | 備 考 |
|----------------|------------|-----------|-----|
| ※ 洋芝類(採取後2年以内) | ※ 発芽率80%以上 |           |     |

41. 地被類

| 樹 種 | コンテナ径 | 単位面積当たりのコンテナ数 | 芽 立 数 |
|-----|-------|---------------|-------|
| ・   |       |               |       |
| ・   |       |               |       |
| ・   |       |               |       |

(23.4.2)

42. 新植、移植樹木、芝等の枯保保証

新植樹木(芝張り、吹付けは種及び地被類を含む)の枯損保の期間

(23.3.4) (23.3.6) (23.4.7)

※ 引渡しの日から1年

移植樹木の枯損処置を行う期間

※ 引渡しの日から1年

12. 屋上緑化

植栽基礎及び材料

・ 屋上緑化システム

・ 土壌層の厚さ

・ 排水層

・ 軽量骨材(層の厚さ: )

・ 板状成型品

・ 遮光用土

※ 改良土

・ 人工軽量土

樹木の樹種並びに種類、寸法、株立数、寸法等

※ 図示

・

見切り材、舗装材、水抜き管、マルチング材等

※ 図示

・

・ 屋上緑化システム

・ 芝及び地被類の樹種並びに種類等

※ 図示

・

見切り材、舗装材、水抜き管、マルチング材等

※ 図示

・

13. 工事現場の環境改善について

工事現場のイメージアップ

・ 仮囲い周辺の美化

・

地域住民への情報提供

・ 完成予想図の設置

・ 情報掲示板の設置

・ パンフレットの作成

地域住民とのコミュニケーション

・ 現場見学会の開催

・

住民に対する災害防止関係

・ 現場出入口周辺への誘導員の配備

・

14. 不具合の確認

工事しゅん工後10ヶ月、20ヶ月(新営に限る) に不具合の確認を行い、その結果を書面で上田市長あてに報告する。

(施設管理者からの聞き取り調査を含め、調査には必ず監督員の立会いを要する。)

15. 産業廃棄物等の取扱い

(1) 廃棄物の処理に当たっては、請負者が自ら処理(分別、保管、収集、運搬及び処分の一連の行為)をするときは、「廃棄物の処理及び清掃に関する法律」(以下「廃棄物処理法」という)に基づき、適正に行うこと。

(2) 廃棄物の処理の全部又は一部を委託する場合は、廃棄物処理法に基づく処理を業として許可を取得している者に委託すること。また、施工前に産業廃棄物処理委託契約書の写し、産業廃棄物処理業の許可証の写し、許可運搬車両一両並びに処分地の案内図等をまとめた「産業廃棄物処理計画書」を監督員に提出すること。

(3) しゅん工した時は、廃棄物ごとに処理数量を集計し、積込状況の写真、処分状況の写真等を添付した「産業廃棄物処理報告書」を監督員に提出すること。

16. 環境対策関係

(1) 現場で使用する機械は、低騒音型、低振動型、排出ガス対策型建設機械とすること。

(2) 夜間、早朝等の移動を避けること。ただし、監督員の承諾を受けた場合はこの限りでない。なお、運搬ルートの選定に当たっては影響の少ない最短路を選定すること。

(3) 汚水、汚濁、土砂の流失防止に努めること。また、表土復元等、環境の回復に努めること。

(4) 熱帯材合板型枠は、極力使用しないこと。

17. 安全対策関係

(1) 工事現場においては、労働災害、公衆災害防止に努めるとともに、全作業員を対象に定期的に安全教育、研修及び訓練を行うこと。

(2) 安全教育、研修及び訓練については、工事期間中に月一回程度実施し、工事日誌へ記録するほか、実施結果、実施状況の写真、安全教育に使用した資料等も整理すること。

(3) 原則として代理人(主任)以外の第三者により、月1回以上店社による安全パトロールを行い、工事日誌へ記載するほか、点検内容等を別書面に記録し、実施状況の写真を撮影すること。

(4) 下請業者にKY(危険予知)・TBM(作業内容の打合せ)活動等を実施させ、その記録を整備するとともに、随時、実施状況の写真を撮影すること。

(5) 下請業者を含め、作業員に対し現場内容に即した新規入場者教育、安全教育・訓練等を実施し、関連書類及び使用した資料等を整理するとともに、随時、実施状況の写真を撮影すること。

(6) 上記の(2)～(5)の活動については、記録・書類及び写真を整備したものを現場に備え、監督員及び工事検査の際に提示できるようにすること。

18. 工事検査

施工途中において工事検査担当職員または、発注機関の長の指定する職員による打ち検査を実施することがあるので、検査に協力すること。

19. 被害届等

暴力団関係者から工事妨害による被害を受けた場合は、被害届を速やかに警察に提出すること。

20. 施工図等の取扱い

施工図等の著作権に關する当該建物に關する使用権は、発注者に移譲する。

21. 完成図等


完成図など維持管理に關する書類は、しゅん工後30日以内に提出し、必要に応じて取扱説明を行うこと。

22. 提出物

上記による他、監督員の指示による。




| 計画概要   |                                   |
|--------|-----------------------------------|
| 工事場所   | 長野県上田市材木町一丁目131番1                 |
| 敷地面積   | 603.04 m <sup>2</sup>             |
| 用途地域   | 第二種中高層住居専用                        |
| 防火地域   | 準防火地域内                            |
| 指定建蔽率  | 60 % 建蔽率【31.4%】                   |
| 指定容積率  | 200 % 容積率【52.7%】                  |
| 道路斜線制限 | 1.25                              |
| 日影規制   | 高さ10m以下により規制対象外                   |
| 前面道路   | 北側：市道950区画街路19号線 東側：市道952区画街路24号線 |
| 建物用途   | 08220 児童福祉施設（入所する者の寝室がないものに限る）    |
| 構造・規模  | 木造 ・ 2階建て                         |
| 建築面積   | 189.42 m <sup>2</sup>             |
| 延床面積   | 318.00 m <sup>2</sup>             |
| 最高の高さ  | 7.638 m                           |

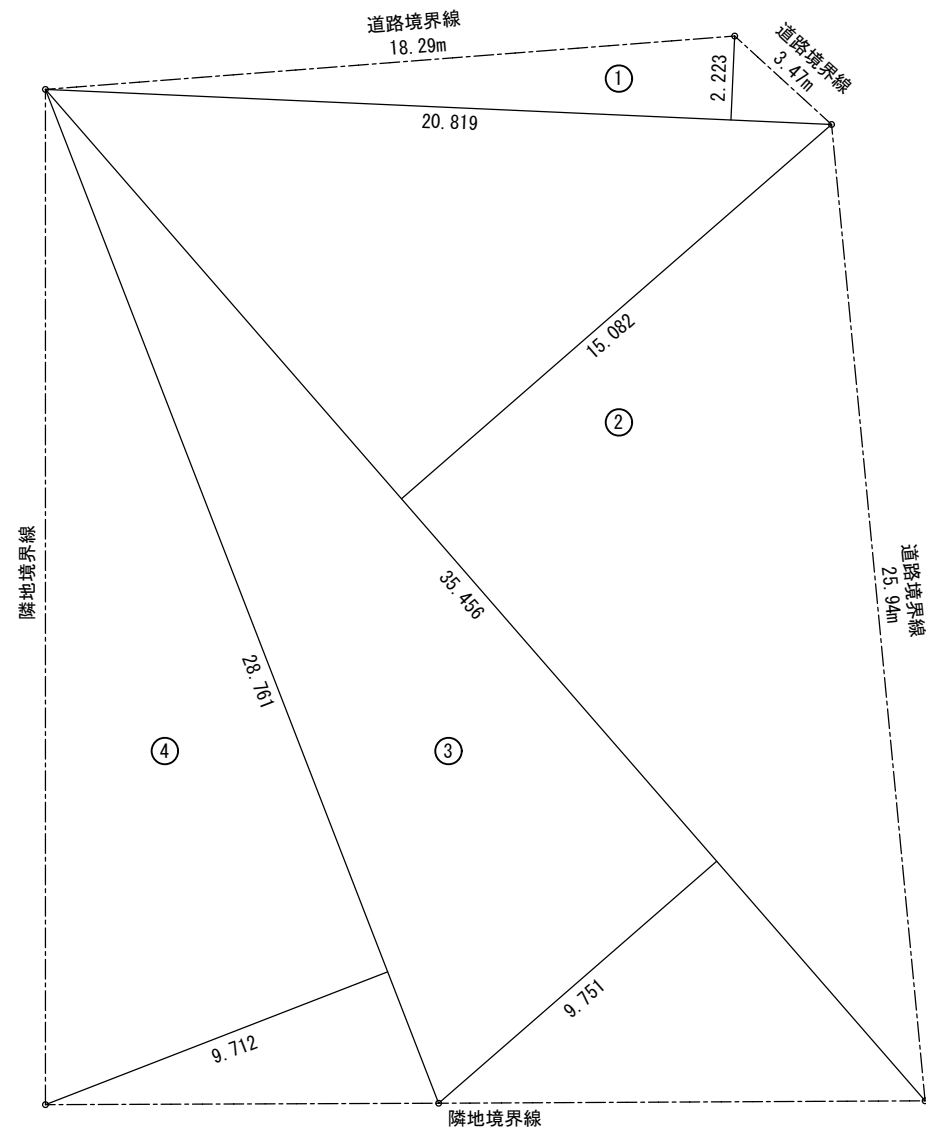


敷地面積求積図 S=1/200

| 敷地面積表 |                          |                           |
|-------|--------------------------|---------------------------|
| 符号    | 計算式                      | 面 積                       |
| ①     | $20.819 \times 2.223 =$  | 46.2806                   |
| ②     | $35.456 \times 15.082 =$ | 534.7474                  |
| ③     | $35.456 \times 9.751 =$  | 345.7315                  |
| ④     | $28.761 \times 9.712 =$  | 279.3268                  |
|       |                          |                           |
|       | 倍 面 積                    | 1,206.0863 m <sup>2</sup> |
|       | 面 積 (1/2)                | 603.0432 m <sup>2</sup>   |
|       | 敷 地 面 積                  | 603.04 m <sup>2</sup>     |

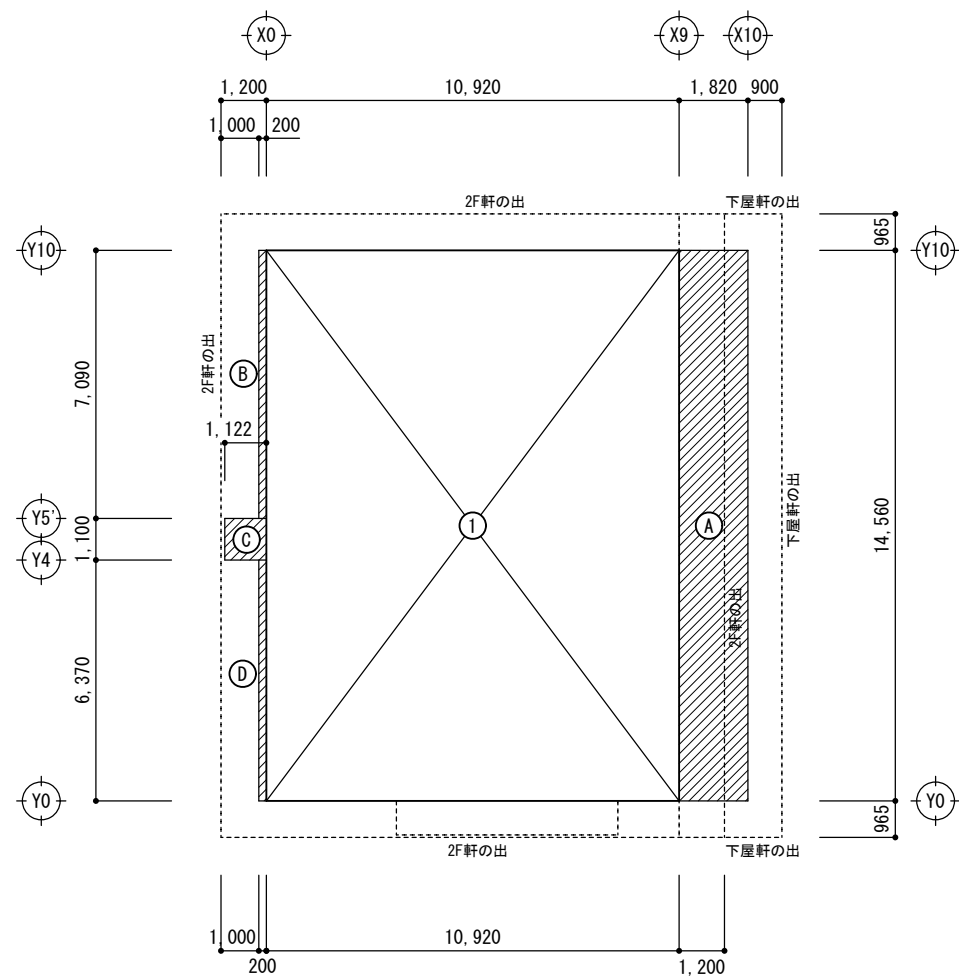

1 階面積求積図 S=1/200


| 建築面積表 |                        |                       |
|-------|------------------------|-----------------------|
| 符号    | 計算式                    | 面 積                   |
| ①     | $10.92 \times 14.56 =$ | 159.00                |
| Ⓐ     | $1.82 \times 14.56 =$  | 26.50                 |
| Ⓑ     | $0.20 \times 7.09 =$   | 1.42                  |
| Ⓒ     | $1.122 \times 1.10 =$  | 1.23                  |
| Ⓓ     | $0.20 \times 6.37 =$   | 1.27                  |
|       |                        |                       |
|       |                        |                       |
|       |                        |                       |
|       | 建築面積 合計                | 189.42 m <sup>2</sup> |

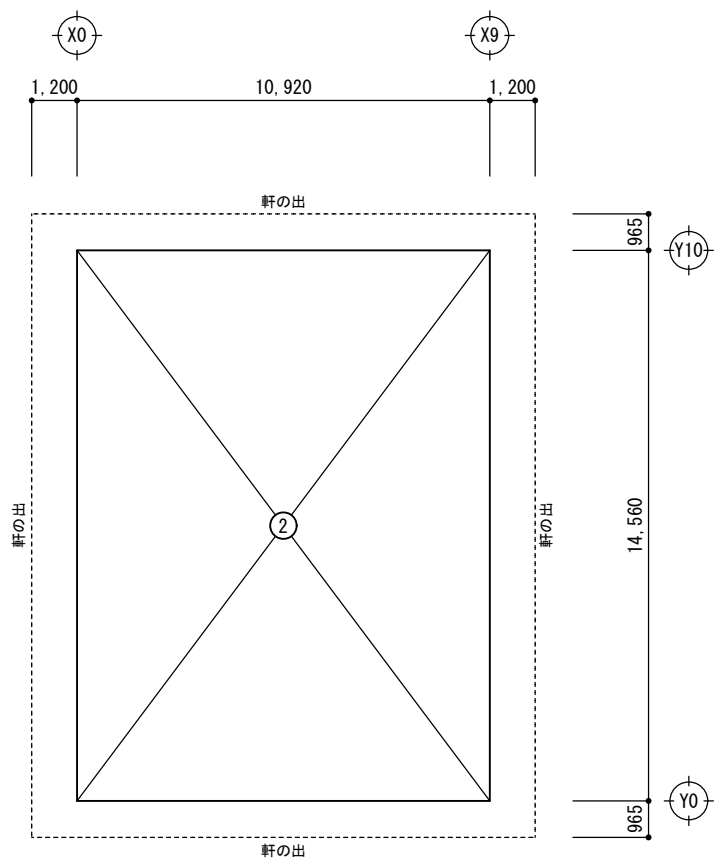

2 階面積求積図 S=1/200


| 床面積表 |                        |                       |
|------|------------------------|-----------------------|
| 符号   | 計算式                    | 面 積                   |
| ①    | $10.92 \times 14.56 =$ | 159.00                |
|      | 1 階床面積                 | 159.00 m <sup>2</sup> |
| ②    | $10.92 \times 14.56 =$ | 159.00                |
|      | 2 階床面積                 | 159.00 m <sup>2</sup> |
|      |                        |                       |
|      | 延べ床面積                  | 318.00 m <sup>2</sup> |
|      |                        |                       |
|      |                        |                       |
|      |                        |                       |



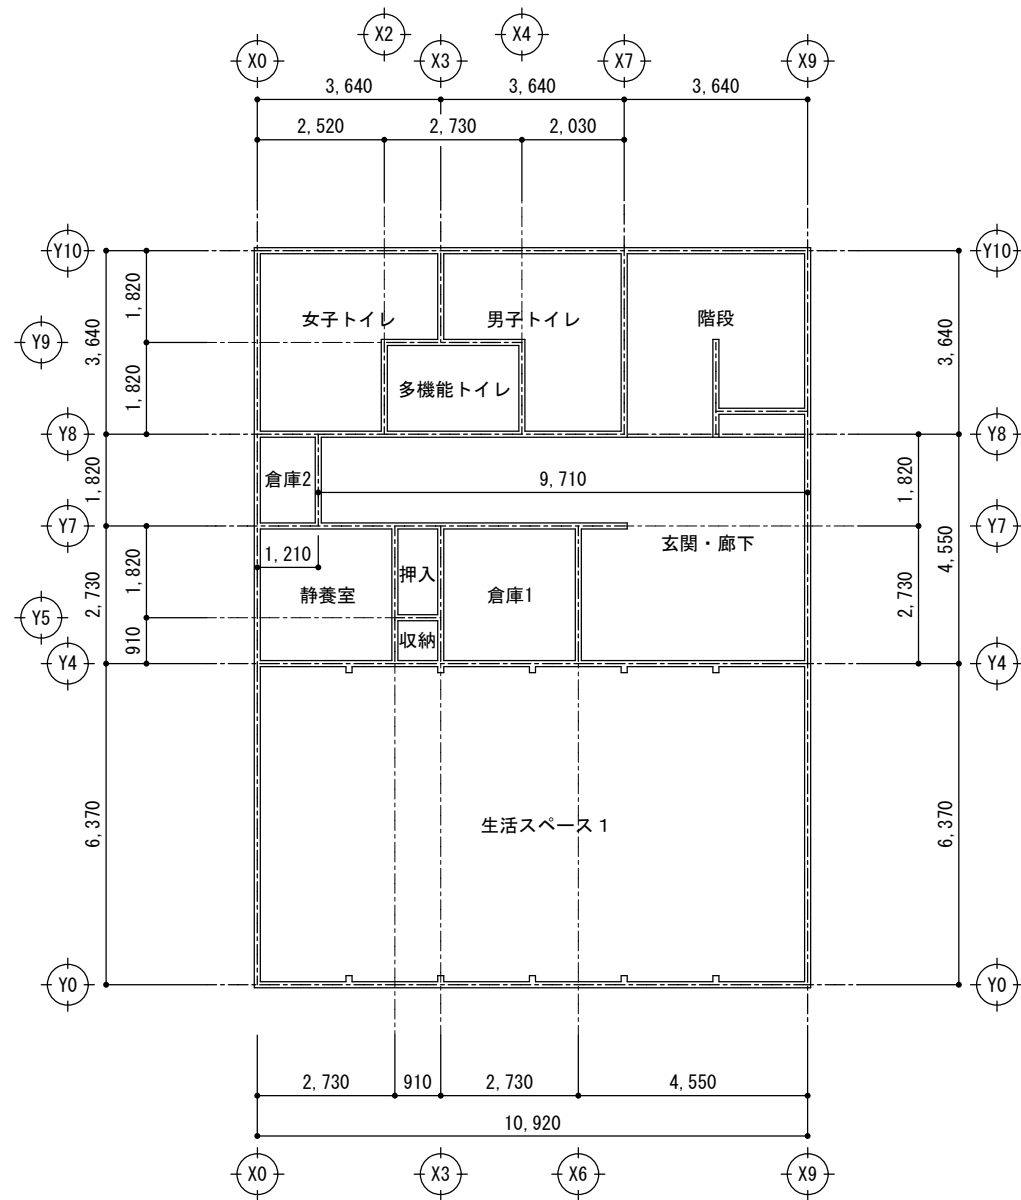

1 階各室面積求積図 S=1/150

| 1 階各室床面積表 |                                             |                      |
|-----------|---------------------------------------------|----------------------|
| 室 名       | 計算式                                         | 面 積                  |
| 生活スペース 1  | $10.92 \times 6.37 =$                       | 69.56 m <sup>2</sup> |
| 静養室       | $2.73 \times 2.73 =$                        | 7.45 m <sup>2</sup>  |
| 倉庫 1      | $2.73 \times 2.73 =$                        | 7.45 m <sup>2</sup>  |
| 倉庫 2      | $1.21 \times 1.82 =$                        | 2.20 m <sup>2</sup>  |
| 女子トイレ     | $(3.64 \times 1.82) + (2.52 \times 1.82) =$ | 11.21 m <sup>2</sup> |
| 男子トイレ     | $(3.64 \times 1.82) + (2.03 \times 1.82) =$ | 10.32 m <sup>2</sup> |
| 多機能トイレ    | $2.73 \times 1.82 =$                        | 4.97 m <sup>2</sup>  |
| 廊 下       | $(9.71 \times 1.82) + (4.55 \times 2.73) =$ | 30.09 m <sup>2</sup> |
| 階 段       | $3.64 \times 3.64 =$                        | 13.25 m <sup>2</sup> |
| 押 入       | $0.91 \times 1.82 =$                        | 1.66 m <sup>2</sup>  |
| 収 納       | $0.91 \times 0.91 =$                        | 0.83 m <sup>2</sup>  |

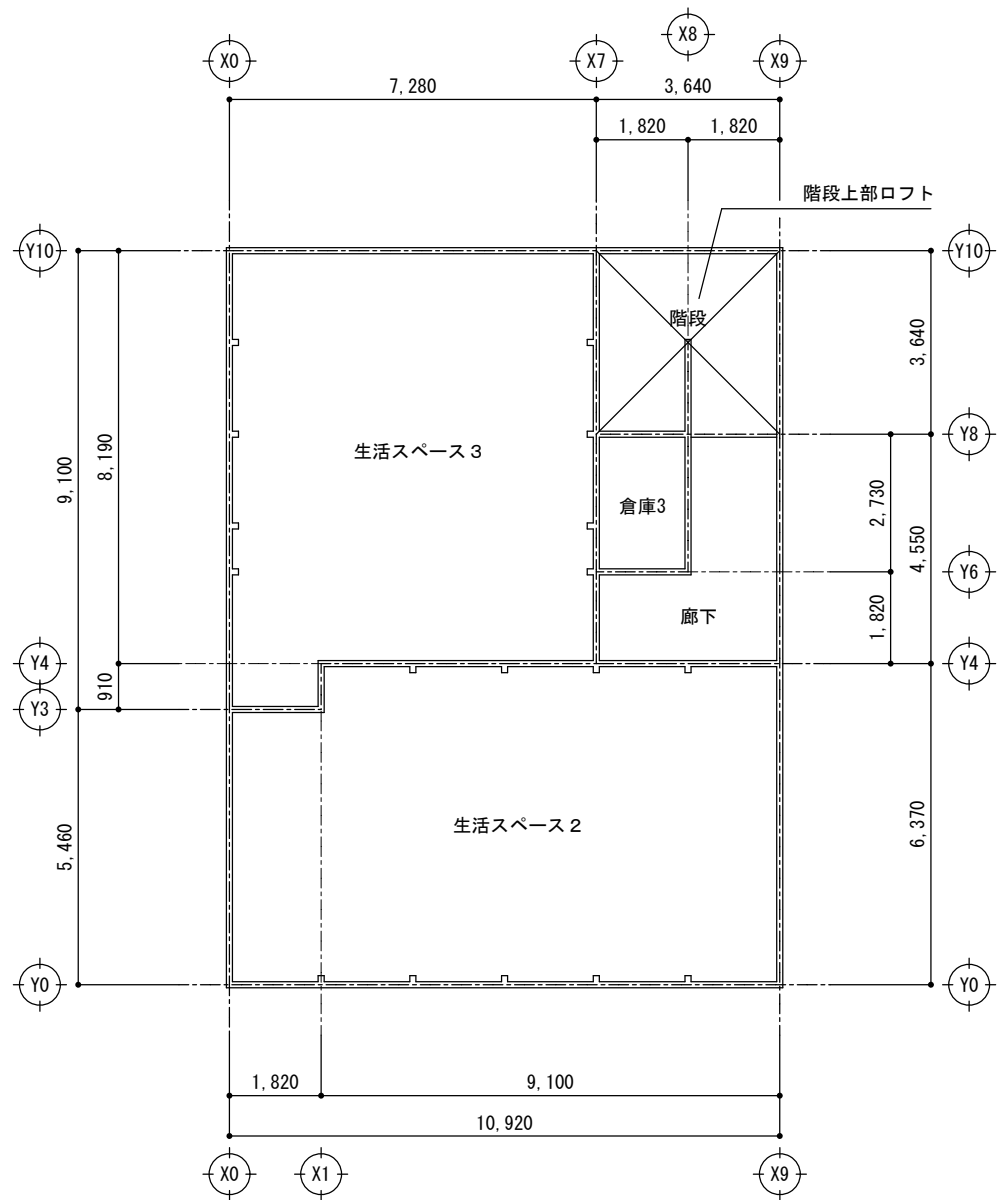



2 階各室面積求積図 S=1/150

| 2 階各室床面積表 |                                              |                      |
|-----------|----------------------------------------------|----------------------|
| 室 名       | 計算式                                          | 面 積                  |
| 生活スペース 2  | $(10.92 \times 5.46) + (9.10 \times 0.91) =$ | 67.90 m <sup>2</sup> |
| 生活スペース 3  | $(7.28 \times 8.19) + (1.82 \times 0.91) =$  | 61.28 m <sup>2</sup> |
| 倉庫 3      | $1.82 \times 2.73 =$                         | 4.97 m <sup>2</sup>  |
| 廊 下       | $(3.64 \times 1.82) + (1.82 \times 2.73) =$  | 11.59 m <sup>2</sup> |
| 階 段       | $3.64 \times 3.64 =$                         | 13.25 m <sup>2</sup> |
| (ロフト)     | $3.64 \times 3.64 =$                         | 13.25 m <sup>2</sup> |
|           |                                              |                      |
|           |                                              |                      |
|           |                                              |                      |

【床面積に算入しない】



| 外 部 仕 上 表   |                                                                              |                                             |                                                                                              | ※1) 延焼の恐れ部分の外壁及び軒裏は防火構造とする                                                                            |                                                                                |                |       |   |       |  |                      |                    |
|-------------|------------------------------------------------------------------------------|---------------------------------------------|----------------------------------------------------------------------------------------------|---|--------------------------------------------------------------------------------|----------------|-------|---|-------|--|----------------------|--------------------|
| 屋 根         | t-0.4mmカラーガルバリウム鋼板 立平葺き（2寸勾配）、断熱バックアップ材、雪止めアングルL-50×50×4垂鉛メッキ品（1段）           |                                             |                                                                                              | ポ ー チ                                                                                                 | t-30mmモルタル塗り300角磁器質タイル張り（ノンスリップ仕様）、300角障害者用位置表示型タイル（4列×2箇所）、片側自立型手摺り           |                |       |   |       |  |                      |                    |
|             | アスファルトルーフィング22kg下葺き、野地t-12mm構造用合板張り、木製破風板：木材保護塗装（WP・A種）                      |                                             |                                                                                              | スロープ部                                                                                                 | t-30mmモルタル塗り300角磁器質タイル張り（ノンスリップ仕様） ※上り始め・下り始め部分の1列は色違いのタイル張りとする、片側自立型手摺り       |                |       |   |       |  |                      |                    |
| 下 屋         | 3.5寸角柱（t/φKD）・桁（t/φKD）・化粧垂木（sφ KD）表し木材保護塗装（WP・A種）、柱脚ステンレス箱金物                 |                                             |                                                                                              | テ ラ ス                                                                                                 | 樹脂+木粉混合再生複合材（デッキ材46×175、幕板145×20、大引及び束柱はアルミ形材） 陸庇：t-0.4mmカラーガルバリウム鋼板立平葺き（2寸勾配） |                |       |   |       |  |                      |                    |
|             | t-0.4mmカラーガルバリウム鋼板 立平葺き（2寸勾配）、雪止めアングル（1段）、アスファルトルーフィング22kg下葺き、t-12mm構造用合板張り  |                                             |                                                                                              | 外 階 段                                                                                                 | 鉄骨造：錆止め塗装（A種）の上、耐候性塗料塗り（DP・1級） 【 幅900mm、蹴上げ180mm、路面220mm、手摺り高1,100mm 】         |                |       |   |       |  |                      |                    |
| 外 壁         | ラスモルタル塗りの上 アクリル樹脂系吹付け（装飾仕上塗材フラット仕上げ）【 防火構造：H12建告第1359号 】、t-12mm構造用合板【壁倍率3.1】 |                                             |                                                                                              | 断 熱 材                                                                                                 | 床下大引間：t-80mm高性能グラスウールボード24kg専用Z型ピン止め、外壁間柱間：t-100mm高性能グラスウール24kg防湿層付き           |                |       |   |       |  |                      |                    |
|             | 1階東面はt-12mm杉中圭板（上小節程度）本実V溝張り、木材保護塗装（WP・A種）、北・南 小口壁見切り27×90杉（WP・A種）           |                                             |                                                                                              |   | 生活スペース間仕切壁：t-100mm高性能グラスウール24kg防水層なし、2階天井裏：t-100mm高性能グラスウール24kg防湿層なし2重敷込       |                |       |   |       |  |                      |                    |
| 基 礎         | 合板型枠コンクリート打放し仕上げ                                                             |                                             |                                                                                              | 外 部 建 具                                                                                               | 高性能樹脂窓（APW・330・等級6程度）、アルミ樹脂複合窓、ビル用フロント特注品、2階部分の引違い窓に木製手摺り                      |                |       |   |       |  |                      |                    |
| 雨 樋         | 軒樋：スタンダード半丸105φ、T形ドレン半丸105φ-60φ（タニタ同等品）                                      |                                             |                                                                                              | 外 構                                                                                                   | アプローチ部分：コンクリート刷毛引き仕上げ、駐車スペース：アスファルト浸透舗装（密粒度730A-5-15）、区画ライン引き、パーキングブロック        |                |       |   |       |  |                      |                    |
|             | 堅樋：スタンダード丸60φ、ポーチ北側の1箇所はクサリトイェnsui（タニタ同等品）                                   |                                             |                                                                                              |   | 建物西側及びテラス下：防草シート敷き込みの上、碎石敷き 建物南側：t-80mmインターロッキングブロック敷き                         |                |       |   |       |  |                      |                    |
| 軒 裏         | 延焼の恐れのある部分：t-12mm木質木片セメント板張り【45分準耐火・建告1358号】の上、t-12mm杉板張り木材保護塗装（WP・A種）       |                                             |                                                                                              | そ の 他                                                                                                 | アプローチ部分植栽：中木（樹高2,000～3,000）×2本、低木（樹高1,000未満）×5本、グランドカバー、コンクリート縁石120×120×600    |                |       |   |       |  |                      |                    |
|             | その他の部分：t-6mmケイカル板2重張りの上、t-12mm杉板張り木材保護塗装（WP・A種）                              |                                             |                                                                                              |   | 雨水浸透枳、南及び西隣地側に朝日フェンスXW-1500-M同等品（コンクリート基礎共）、ヨド物置ESF-2109A同等品（間口2100×奥行900）     |                |       |   |       |  |                      |                    |
|             | 下屋部分：t-12mm杉中圭板張り（本実V溝）木材保護塗装（WP・A種）、化粧垂れ木：木材保護塗装（WP・A種）、木製破風板：木材保護塗装（WP・A種） |                                             |                                                                                              |   | 壁付けステンレス郵便箱（神栄ホームライトSMP7同等品340×240×145）、SUSファン館名文字、妻壁に防風板付ベントキャップワイド水切タイプ      |                |       |   |       |  |                      |                    |
| 内 部 部 仕 上 表 |                                                                              |                                             |                                                                                              | ※2) 延焼の恐れ部分の外壁屋内側は桁までt-12.5mm+t-9.5mmPB2重張りとする<br>※3) 防火上主要な間仕切壁は天井裏及び小屋裏迄両面t-12.5mm+t-9.5mmPB2重張りとする |                                                                                |                |       |   |       |  |                      |                    |
| 階           | 室 名                                                                          | 床                                           | 巾 木                                                                                          | 壁   | 天 井                                                                            | 廻 縁            | 天井高   | 備 考                                                                                                |       |  |                      |                    |
| 1階          | 玄 関                                                                          | t-30mmモルタル塗り                                | 木調既製品                                                                                        | t-12.5mm+9.5mmPB2重張りの上、ビニールクロス貼り 不燃：NM-8619・準不燃：QM-9828                                               | t-9.5mmPB張りの上、ビニールクロス貼り                                                        | 塩ビ目透し          | 2.400 | 下足棚、受付台、扉付き手洗いカウンター、腰見切縁                                                                           |       |  |                      |                    |
|             |                                                                              | 300角磁器質タイル張り、框材集成材（2-UC・A種）                 | H=50                                                                                         | 腰壁H=900：t-12mm杉小節ふねん合板張り（キシラデコールUA）、手洗い部分100角内装タイル張り                                                  | 準不燃：QM-9828                                                                    |                |       | 受付台の壁3面はt-0.4mmカラー鋼板張り、避難口表示板                                                                      |       |  |                      |                    |
|             | 生活スペース1                                                                      | t-24mm構造用合板チドリ張り                            | 木調既製品                                                                                        | t-12.5mmPB+寒冷紗張り、t-8mm有孔ケイカル板目透かし張り（EP・A種） 不燃：NM-8619                                                 | t-9.5mmタイガースクエアトーンDプラス張り（910×910）                                              | 塩ビ目透し          | 2.450 | 室名札、ロッカー、本棚、既製流し台W1050、腰見切縁                                                                        |       |  |                      |                    |
|             |                                                                              | タイルカーペット張り                                  | H=50                                                                                         | 腰壁H=900：t-12.5mmPB張りの上、t-4mm化粧天然木練付合板目透かし張り<br>【延焼ラインは桁までt-12.5mm+t-9.5mm石膏ボード下地とする】 不燃：NM-8619       | t-1.0mm遮音シート下張り、t-50mm高性能GW24Kg敷込み<br>天井点検口450×450（3箇所） 不燃：NM-4244(1)          |                |       | 柱型小口及びライニング赤松集成材（1-UC・A種）<br>スチール書棚、カーテンBOX、冷蔵庫別途                                                  |       |  |                      |                    |
|             | 静養室                                                                          | t-24mm構造用合板チドリ張り                            | タタミ寄                                                                                         | t-12.5mm+9.5mmPB2重張りの上、ビニールクロス貼り 不燃：NM-8619・準不燃：QM-9828                                               | t-9.5mmPB張りの上、ビニールクロス貼り                                                        | 塩ビ目透し          | 2.400 | 室名札、カーテンBOX                                                                                        |       |  |                      |                    |
|             |                                                                              | t-12mm縁無し建材タタミ（和紙樹脂コーティング）張り                | H=50                                                                                         | 【延焼ラインは桁までt-12.5mm+t-9.5mm石膏ボード下地とする】                                                                 | 天井点検口450×450（1箇所） 準不燃：QM-9828                                                  |                |       |   |       |  |                      |                    |
|             | 押入・収納PS                                                                      | t-24mm構造用合板張り                               | 雑巾摺                                                                                          | t-5.5mmラワン合板（2類）張り                                                                                    | t-4.0mmラワン合板（2類）張り                                                             | 木 H=45         | 2.400 | 押入：中段、マクラ棚                                                                                         |       |  |                      |                    |
|             |                                                                              | t-9mmラワン合板張り                                |                                                                                              |   |                                                                                |                |       |   |       |  |                      |                    |
|             | 倉庫1                                                                          | t-24mm構造用合板チドリ張り                            | 木調既製品                                                                                        | t-5.5mmラワン合板（2類）張り                                                                                    | t-4.0mmラワン合板（2類）張り                                                             | 木 H=45         | 2.400 | 室名札、5段軽量スチール棚（W1,500×D450×H1,800）1台<br>既製スチール更衣ロッカ-2段6人用（W900×D515×H1,790）2台<br>カーテンBOX、カーテンレール（S） |       |  |                      |                    |
|             |                                                                              | タイルカーペット張り                                  | H=50                                                                                         |   |                                                                                |                |       |   |       |  |                      |                    |
|             | 倉庫2                                                                          | t-24mm構造用合板チドリ張り                            | 床材巻上げ                                                                                        | 12.5mmPB張りの上、t-6mm化粧ケイカル板張り（目地シール）                                                                    | t-4.0mmラワン合板（2類）張り                                                             | 塩ビ目透し          | 2.400 | 室名札、ライニング（ポストフォーム）                                                                                 |       |  |                      |                    |
|             |                                                                              | t-2.0mm長尺塩ビシート張り（目地溶接）                      | H=100                                                                                        | 【延焼ラインは桁までt-12.5mm+t-9.5mm石膏ボード下地とする】 不燃：NM-8619                                                      |                                                                                |                |       | 洗濯機バン640（設備）、洗濯機別途                                                                                 |       |  |                      |                    |
|             | 男子トイレ                                                                        | t-24mm構造用合板チドリ張り                            | 床材巻上げ                                                                                        | 12.5mmPB張りの上、t-6mm化粧ケイカル板張り（目地シール）、出隅コーナー材                                                            | t-9.5mmタイガースクエアトーンDプラス張り（910×910）                                              | 塩ビ目透し          | 2.400 | ピクトサイン、扉付き手洗いカウンター                                                                                 |       |  |                      |                    |
|             |                                                                              | t-2.0mm長尺塩ビシート張り（目地溶接）                      | H=100                                                                                        | 不燃：NM-8619                                                                                            | 不燃：NM-4244(1)                                                                  |                |       | ライニング（ポストフォーム）衛生機器類は設備                                                                             |       |  |                      |                    |
|             | 女子トイレ                                                                        | t-24mm構造用合板チドリ張り                            | 床材巻上げ                                                                                        | 12.5mmPB張りの上、t-6mm化粧ケイカル板張り（目地シール）、出隅コーナー材                                                            | t-9.5mmタイガースクエアトーンDプラス張り（910×910）                                              | 塩ビ目透し          | 2.400 | ピクトサイン、モップ掛け、扉付き手洗いカウンター                                                                           |       |  |                      |                    |
|             |                                                                              | t-2.0mm長尺塩ビシート張り（目地溶接）                      | H=100                                                                                        | 【延焼ラインは桁までt-12.5mm+t-9.5mm石膏ボード下地とする】 不燃：NM-8619                                                      | 不燃：NM-4244(1)                                                                  |                |       | ライニング（ポストフォーム）衛生機器類は設備                                                                             |       |  |                      |                    |
|             | 多機能トイレ                                                                       | t-24mm構造用合板チドリ張り                            | 床材巻上げ                                                                                        | 12.5mmPB張りの上、t-6mm化粧ケイカル板張り（目地シール）                                                                    | t-9.5mmタイガースクエアトーンDプラス張り（910×910）                                              | 塩ビ目透し          | 2.400 | ピクトサイン、扉付き手洗いカウンター                                                                                 |       |  |                      |                    |
|             |                                                                              | t-2.0mm長尺塩ビシート張り（目地溶接）                      | H=100                                                                                        | 不燃：NM-8619                                                                                            | 不燃：NM-4244(1)                                                                  |                |       | ライニング（ポストフォーム）衛生機器類は設備                                                                             |       |  |                      |                    |
| 共 通         | 廊 下                                                                          | t-24mm構造用合板チドリ張り                            | 木調既製品                                                                                        | t-12.5mm+9.5mmPB2重張りの上、ビニールクロス貼り 不燃：NM-8619・準不燃：QM-9828                                               | t-9.5mmPB張りの上、ビニールクロス貼り                                                        | 塩ビ目透し          | 2.400 | 壁見切縁及び腰見切縁：赤松集成材（1-UC・A種）                                                                          |       |  |                      |                    |
|             |                                                                              | t-15mmナラフローリング張り（塗装品）                       | H=50                                                                                         | 腰壁H=900：t-12mm杉小節ふねん合板目透かし張り（キシラデコールUA） 不燃：NM-1596                                                    | 準不燃：QM-9828                                                                    |                |       | 消火器BOX（壁埋込）各階1箇所                                                                                   |       |  |                      |                    |
|             | 階段室                                                                          | 踏板：t-36mm桧集成材（2-UC・A種）、蹴込板：桧練付け合板           | ササrah                                                                                        | t-12.5mm+9.5mmPB2重張りの上、ビニールクロス貼り 不燃：NM-8619・準不燃：QM-9828                                               | t-9.5mmPB張りの上、ビニールクロス貼り                                                        | 塩ビ目透し          | ――    | イチゴSUSノンスリップW=150mm入り                                                                              |       |  |                      |                    |
|             |                                                                              | 踊場：t-12mm構造用合板張り、t-15mmナラフローリング張り（2-UC・A種）  | 床共材                                                                                          | 腰壁H=900：t-12mm杉小節ふねん合板張り（キシラデコールUA） 不燃：NM-1596                                                        | 準不燃：QM-9828                                                                    |                |       | 片側既製手摺り（集成材φ35、ブラケット、自在ブラケット）                                                                      |       |  |                      |                    |
| 2階          | 生活スペース2                                                                      | t-24mm構造用合板チドリ張り、サウンドカットシート、t-12.5mm遮音ボード張り | 木調既製品                                                                                        | t-12.5mmPB+寒冷紗張り、t-8mm有孔ケイカル板目透かし張り（EP・A種） 不燃：NM-8619                                                 | t-9.5mmタイガースクエアトーンDプラス張り（910×910）                                              | 塩ビ目透し          | 2.500 | 室名札、ロッカー、本棚、既製流し台W1050、腰見切縁                                                                        |       |  |                      |                    |
|             | 生活スペース3                                                                      | タイルカーペット張り（タイガー遮音フロアシステム又は同等）               | H=50                                                                                         | 腰壁H=900：t-12.5mmPB張りの上、t-4mm化粧天然木練付合板目透かし張り<br>【延焼ラインは桁までt-12.5mm+t-9.5mm石膏ボード下地とする】 不燃：NM-8619       | 天井点検口450×450（各室2箇所） 不燃：NM-4244(1)                                              |                |       | 柱型小口及びライニング赤松集成材（1-UC・A種）<br>スチール書棚、カーテンBOX、冷蔵庫別途                                                  |       |  |                      |                    |
|             | ロフト                                                                          | t-12mm構造用合板張り（力根太50×105-@303）               | 木調既製品                                                                                        | t-12.5mmPB張りの上、t-4mm化粧天然木練付合板目透かし張り                                                                   | t-4.0mm化粧天然木練付合板目透かし張り                                                         | ――             | 1.165 | 木製ハンゴ、框、木製3方枠：赤松集成材（1-UC・A種）                                                                       |       |  |                      |                    |
|             |                                                                              | タイルカーペット張り（斜め床共）                            | H=50                                                                                         | 不燃：NM-8619                                                                                            |                                                                                |                |       | 床見切り赤松集成材（1-UC・A種）                                                                                 |       |  |                      |                    |
|             | 倉庫3                                                                          | t-24mm構造用合板チドリ張り                            | 木調既製品                                                                                        | t-5.5mmラワン合板（2類）張り                                                                                    | t-4.0mmラワン合板（2類）張り                                                             | 木 H=45         | 2.400 | 室名札                                                                                                |       |  |                      |                    |
|             |                                                                              | t-15mmナラフローリング張り（塗装品）                       | H=50                                                                                         |   |                                                                                |                |       |   |       |  |                      |                    |
| 上田市都市建設部建築課 |                                                                              | 事業年度<br>R7 / (R8)                           | 株式会社 久高設計<br>長野県知事登録 第1上田N-78311号<br>住 所 長野県上田市住吉55番地2<br>設計者氏名 小福田 洋<br>一級建築士 大臣登録 第292990号 |   | 工事名                                                                            | 東部児童クラブ分室集約化工事 |       | 図 名                                                                                                | 仕 上 表 |  | SCALE<br>A3 NO SCALE | No. 25-007<br>A-10 |

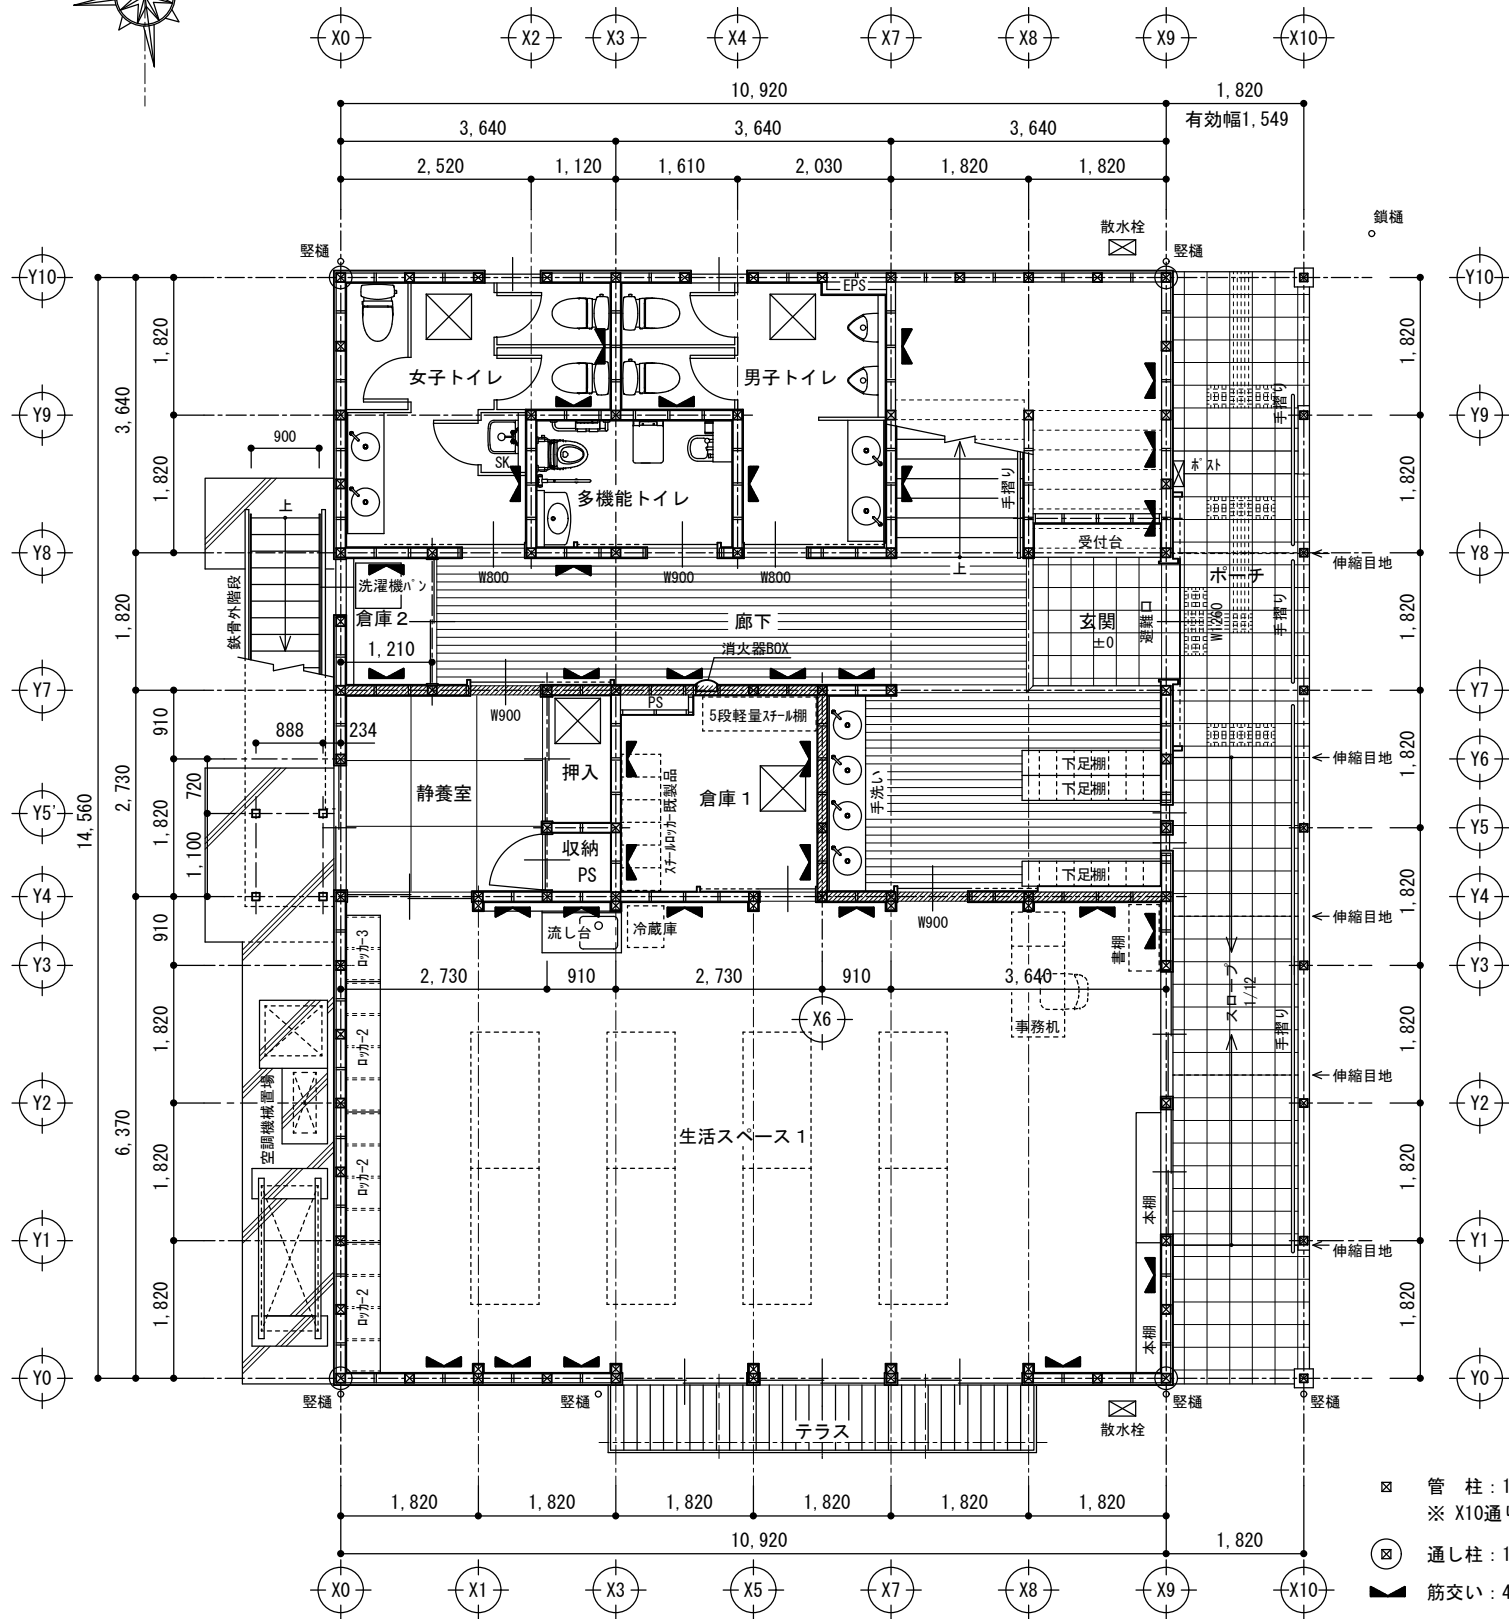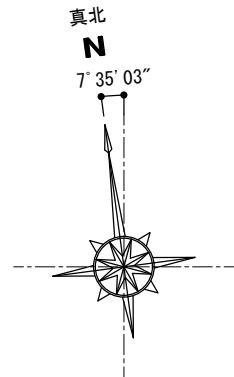


1階平面図

床下点検口 (783枠600×600) 位置を示す  
【合計4箇所】

- 管柱: 120×120 (ホイトウッド集成材)  
※ X10通りは105×105とする
- 通し柱: 120×120 (ホイトウッド集成材)
- 筋交い: 45×90 (米松KD) ダブル
- 防火上主要な間仕切り壁を示す

ポーチ・スロープ床タイル伸縮目地 (5箇所) を設ける  
(土間コンクリートのカッター目地共)

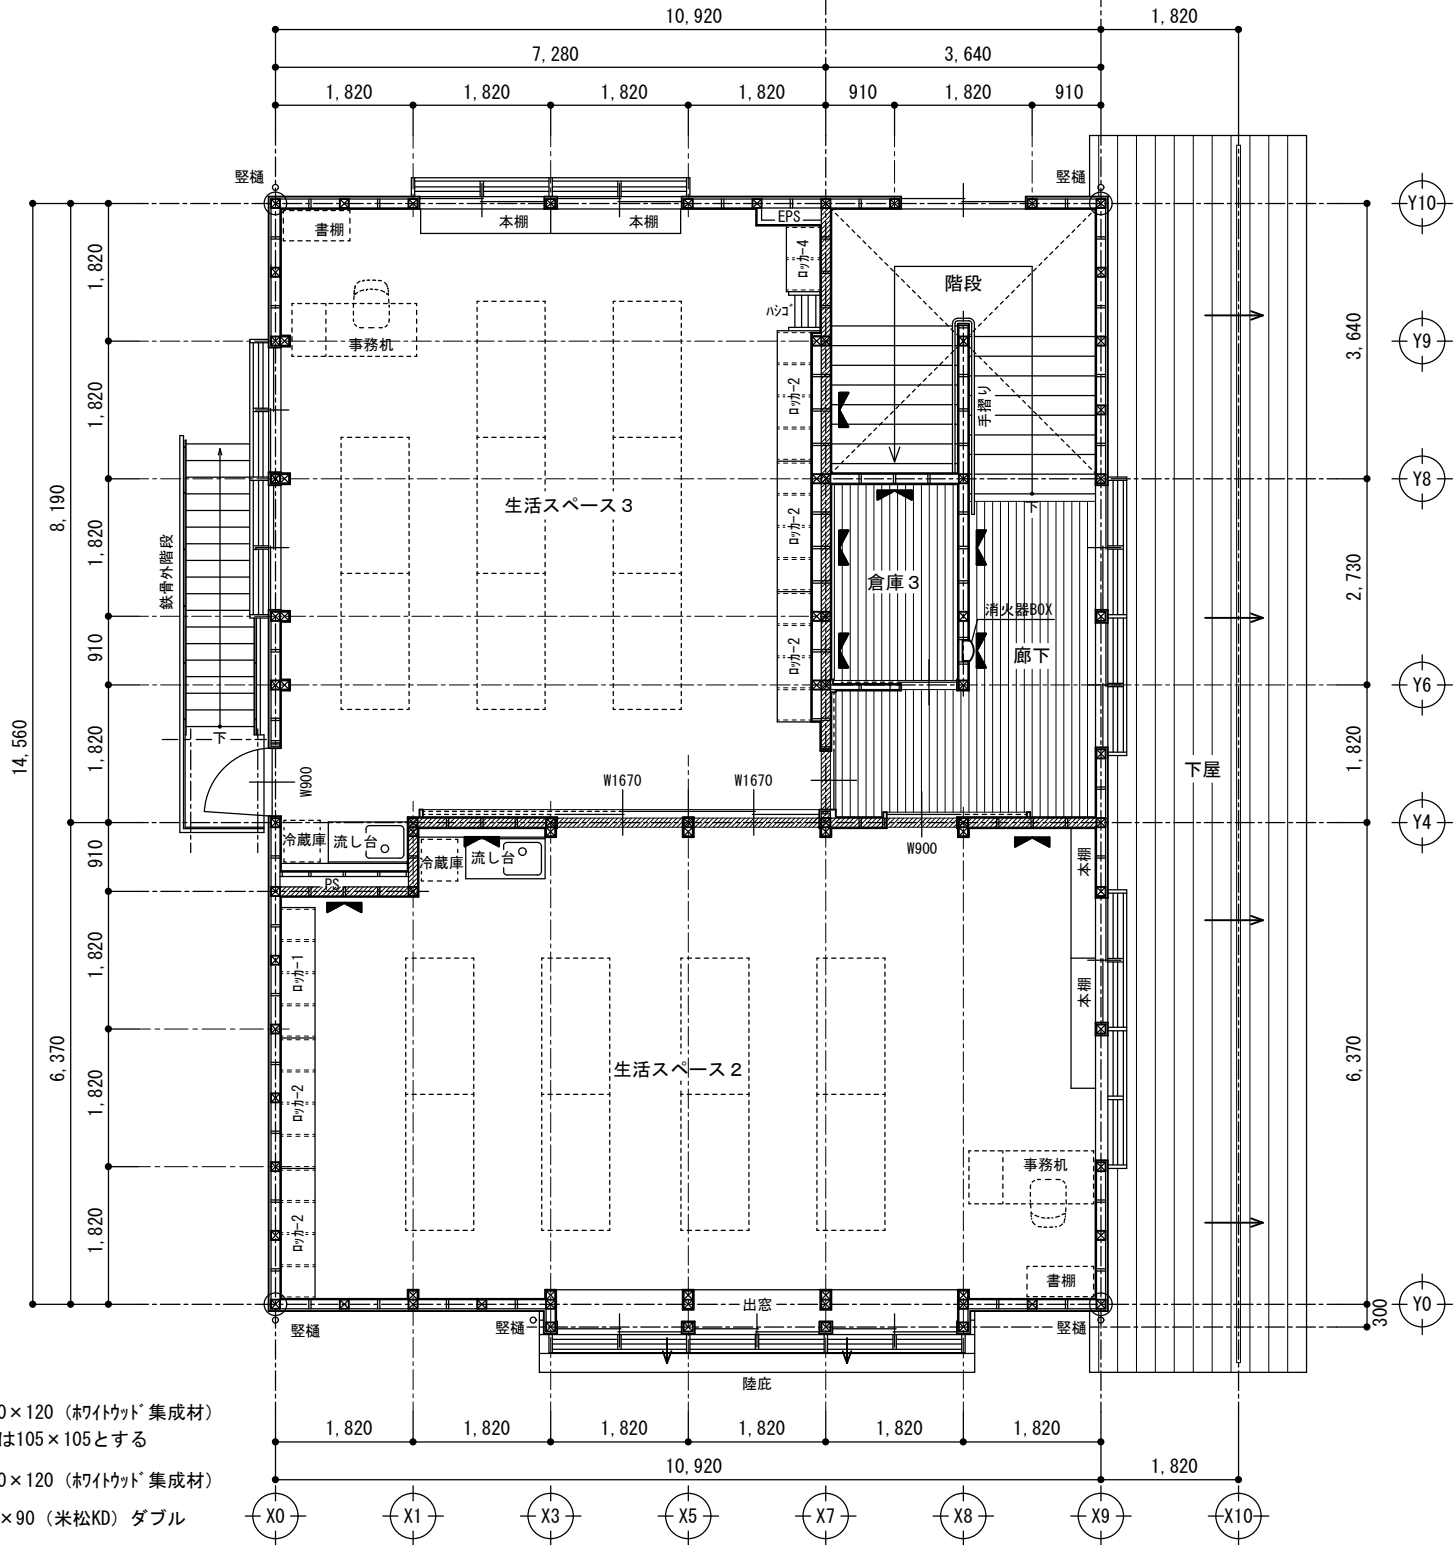

2階平面図



上田市都市建設部建築課

事業年度  
R7 / (R8)

株式会社 久高設計

長野県知事登録 第上田N-78311号  
住所 長野県上田市住吉55番地2  
設計者氏名 小福田 洋  
一級建築士 大臣登録 第292990号

工事名


東部児童クラブ分室集約化工事

図名


1階平面図・2階平面図

SCALE  
A3 1/100


No. 25-007  
A-11

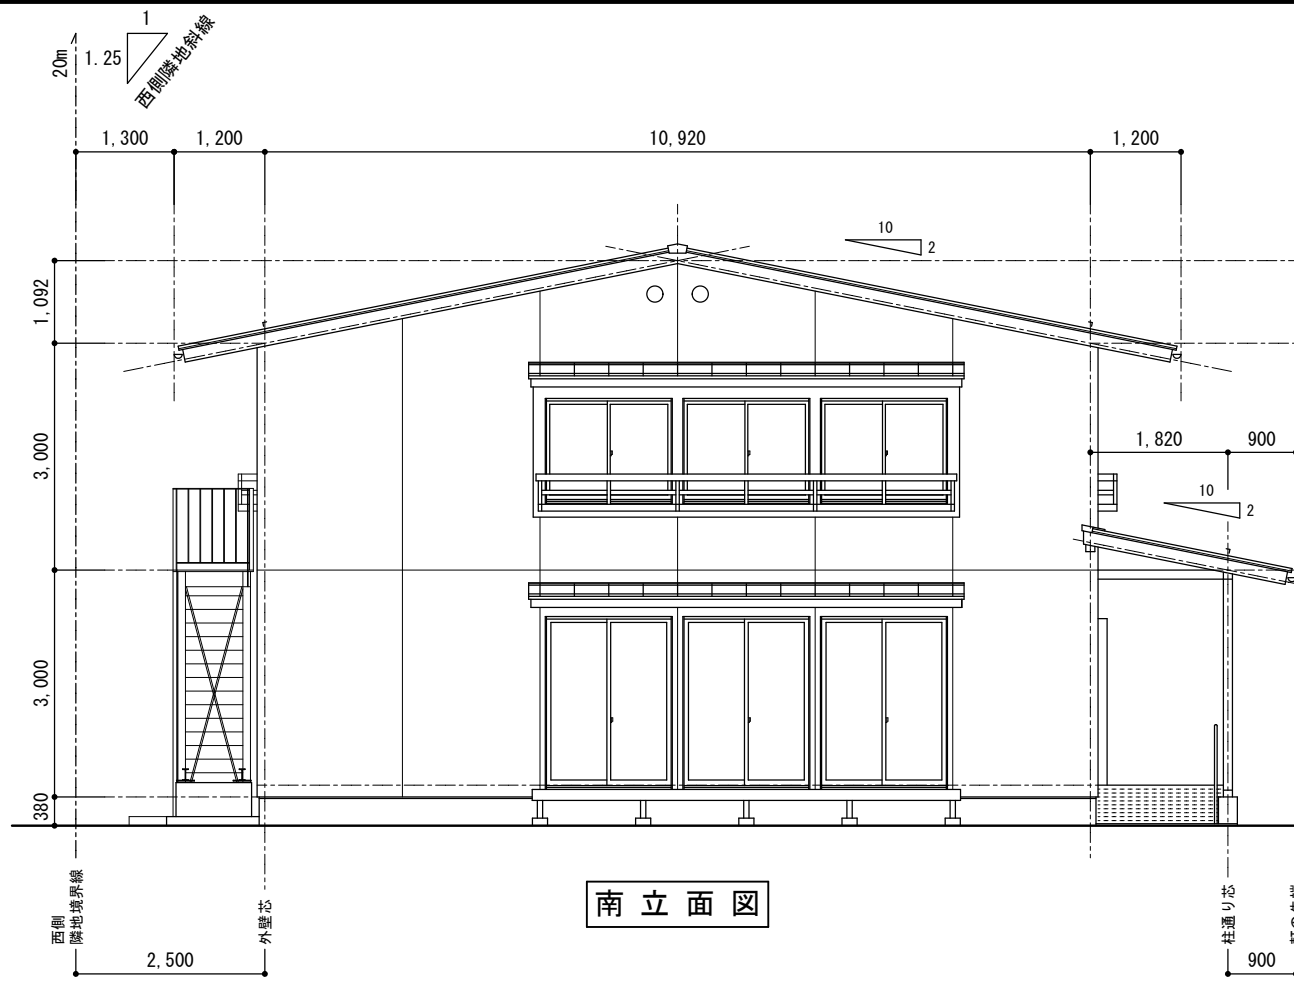


南立面図

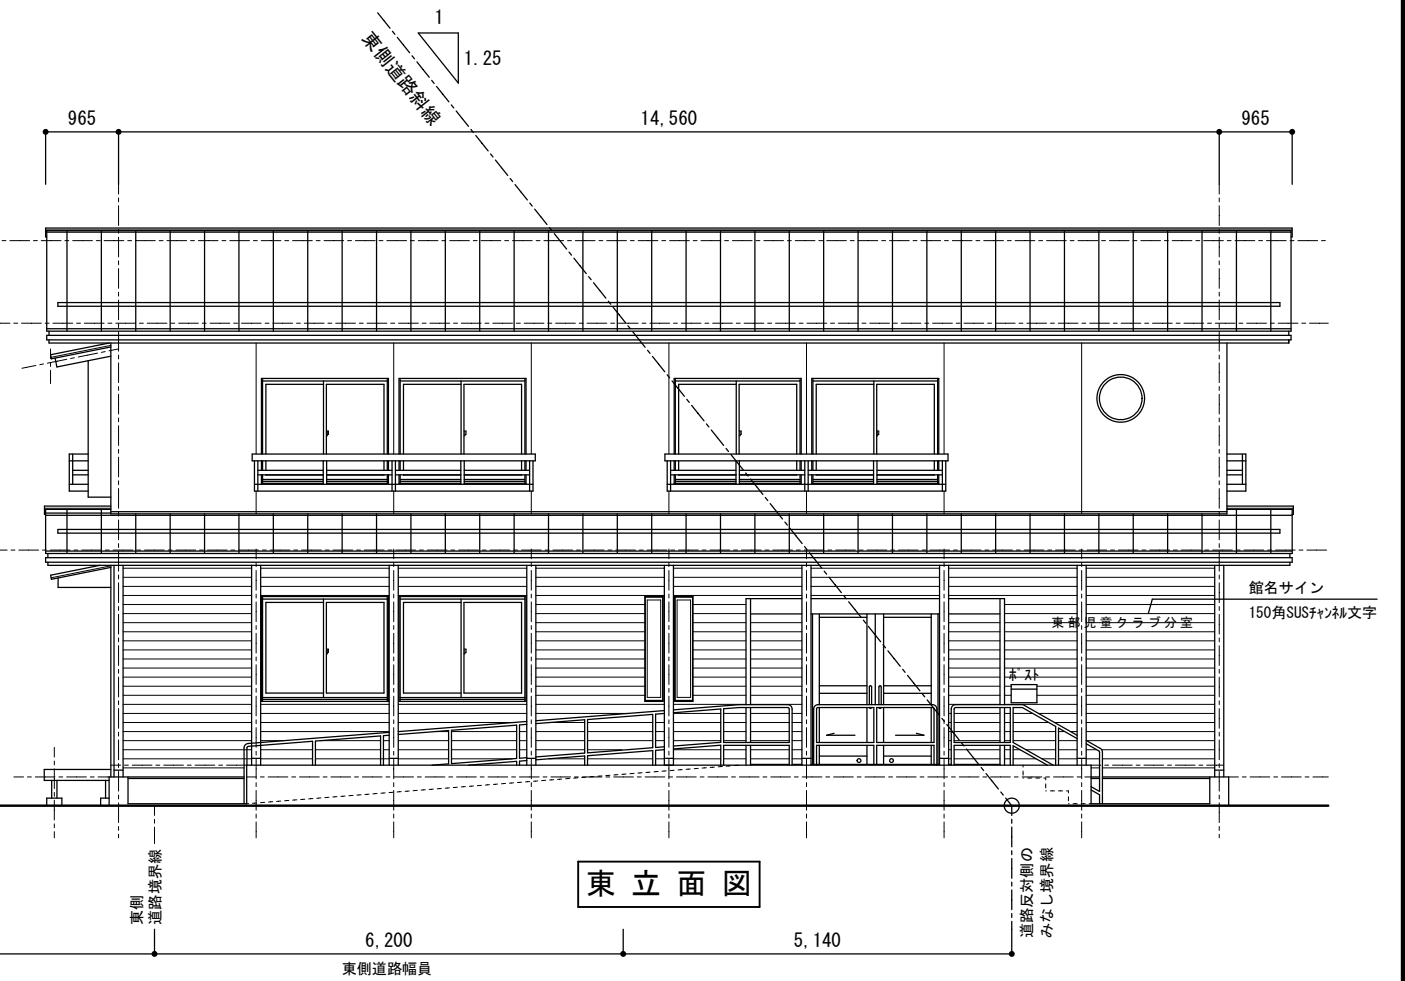

東立面図

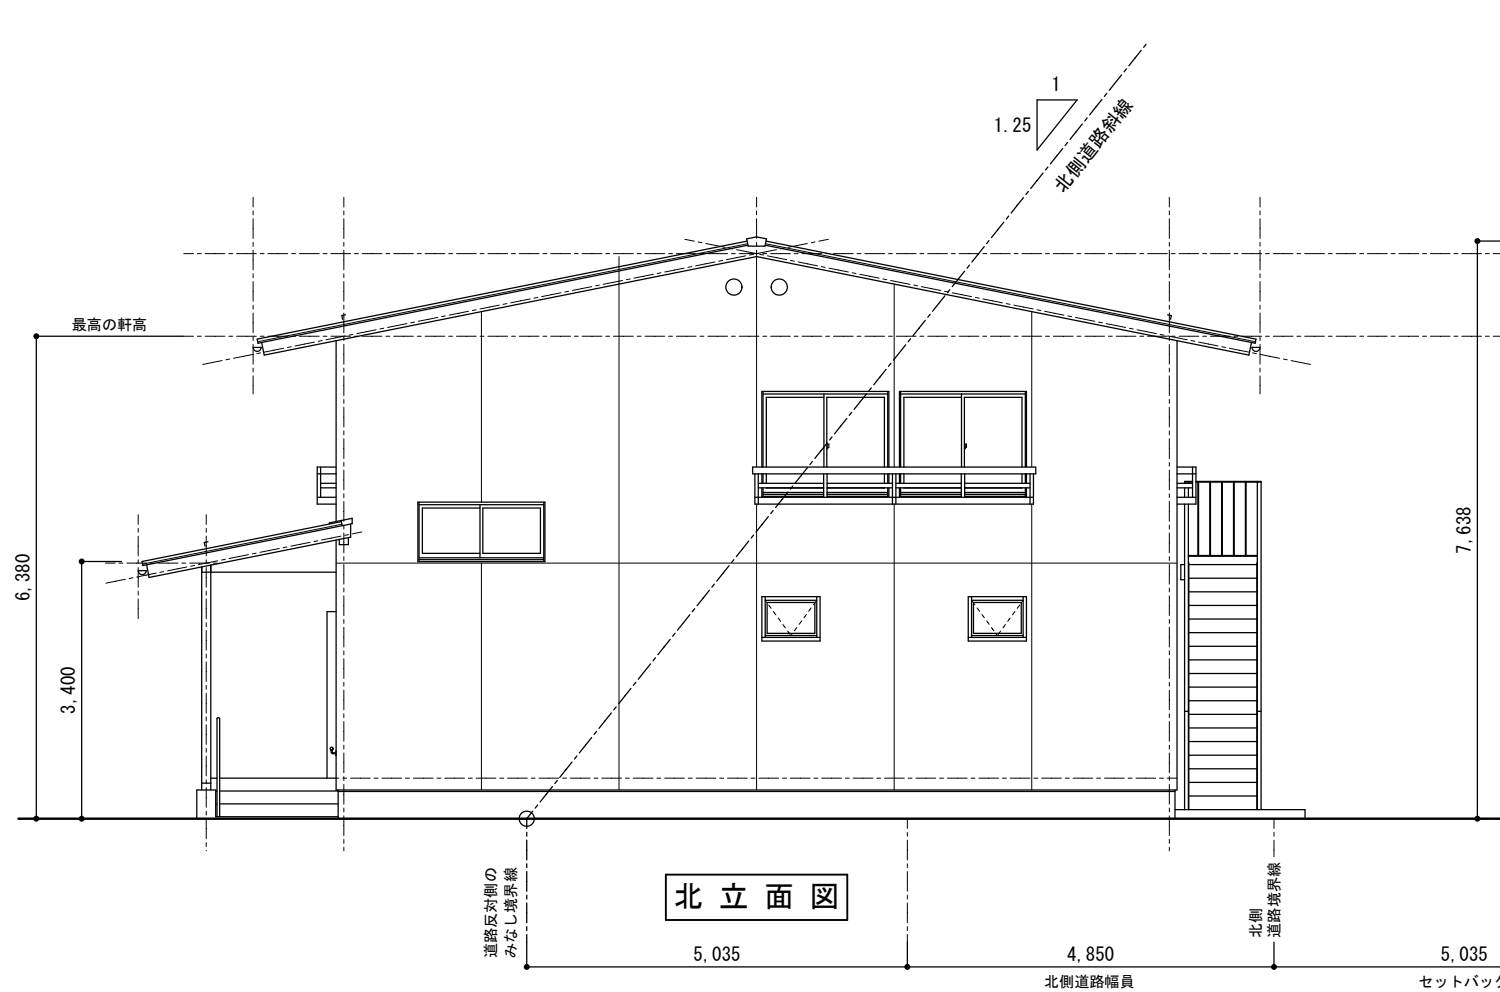

北立面図

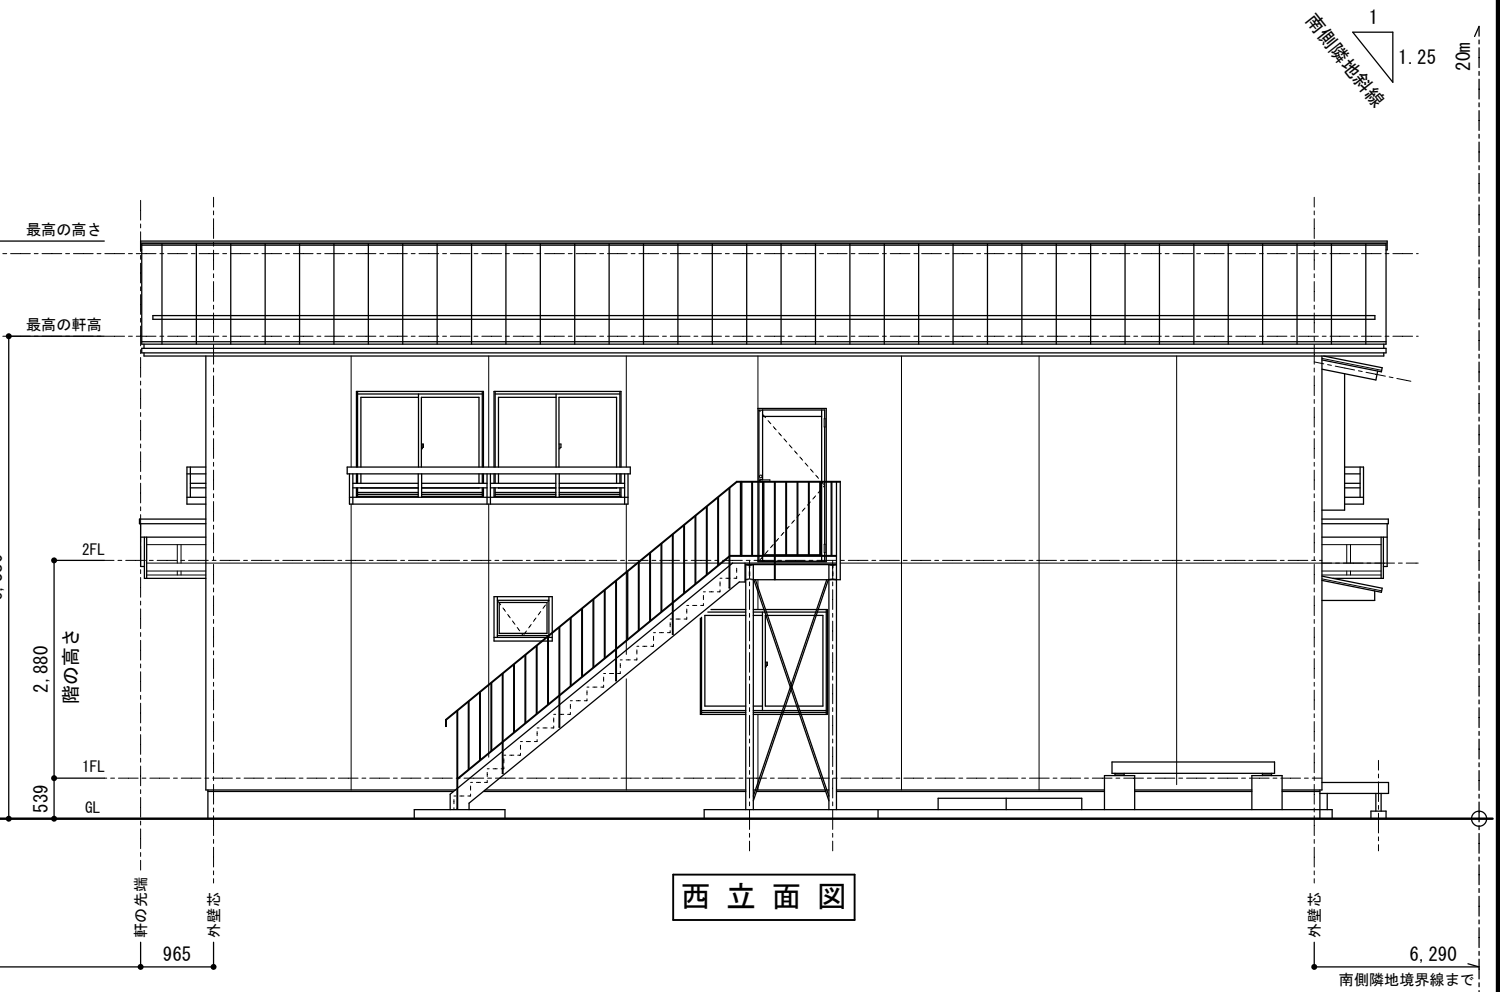

西立面図



上田市都市建設部建築課

事業年度

R7 / (R8)



株式会社 久高設計

長野県知事登録 第上田N-78311号  
住 所 長野県上田市住吉55番地2  
設計者氏名 小福田 洋  
一級建築士 大臣登録 第292990号

工事名

東部児童クラブ分室集約化工事

図 名


立 面 図

SCALE

A3 1/100

No. 25-007

A-12

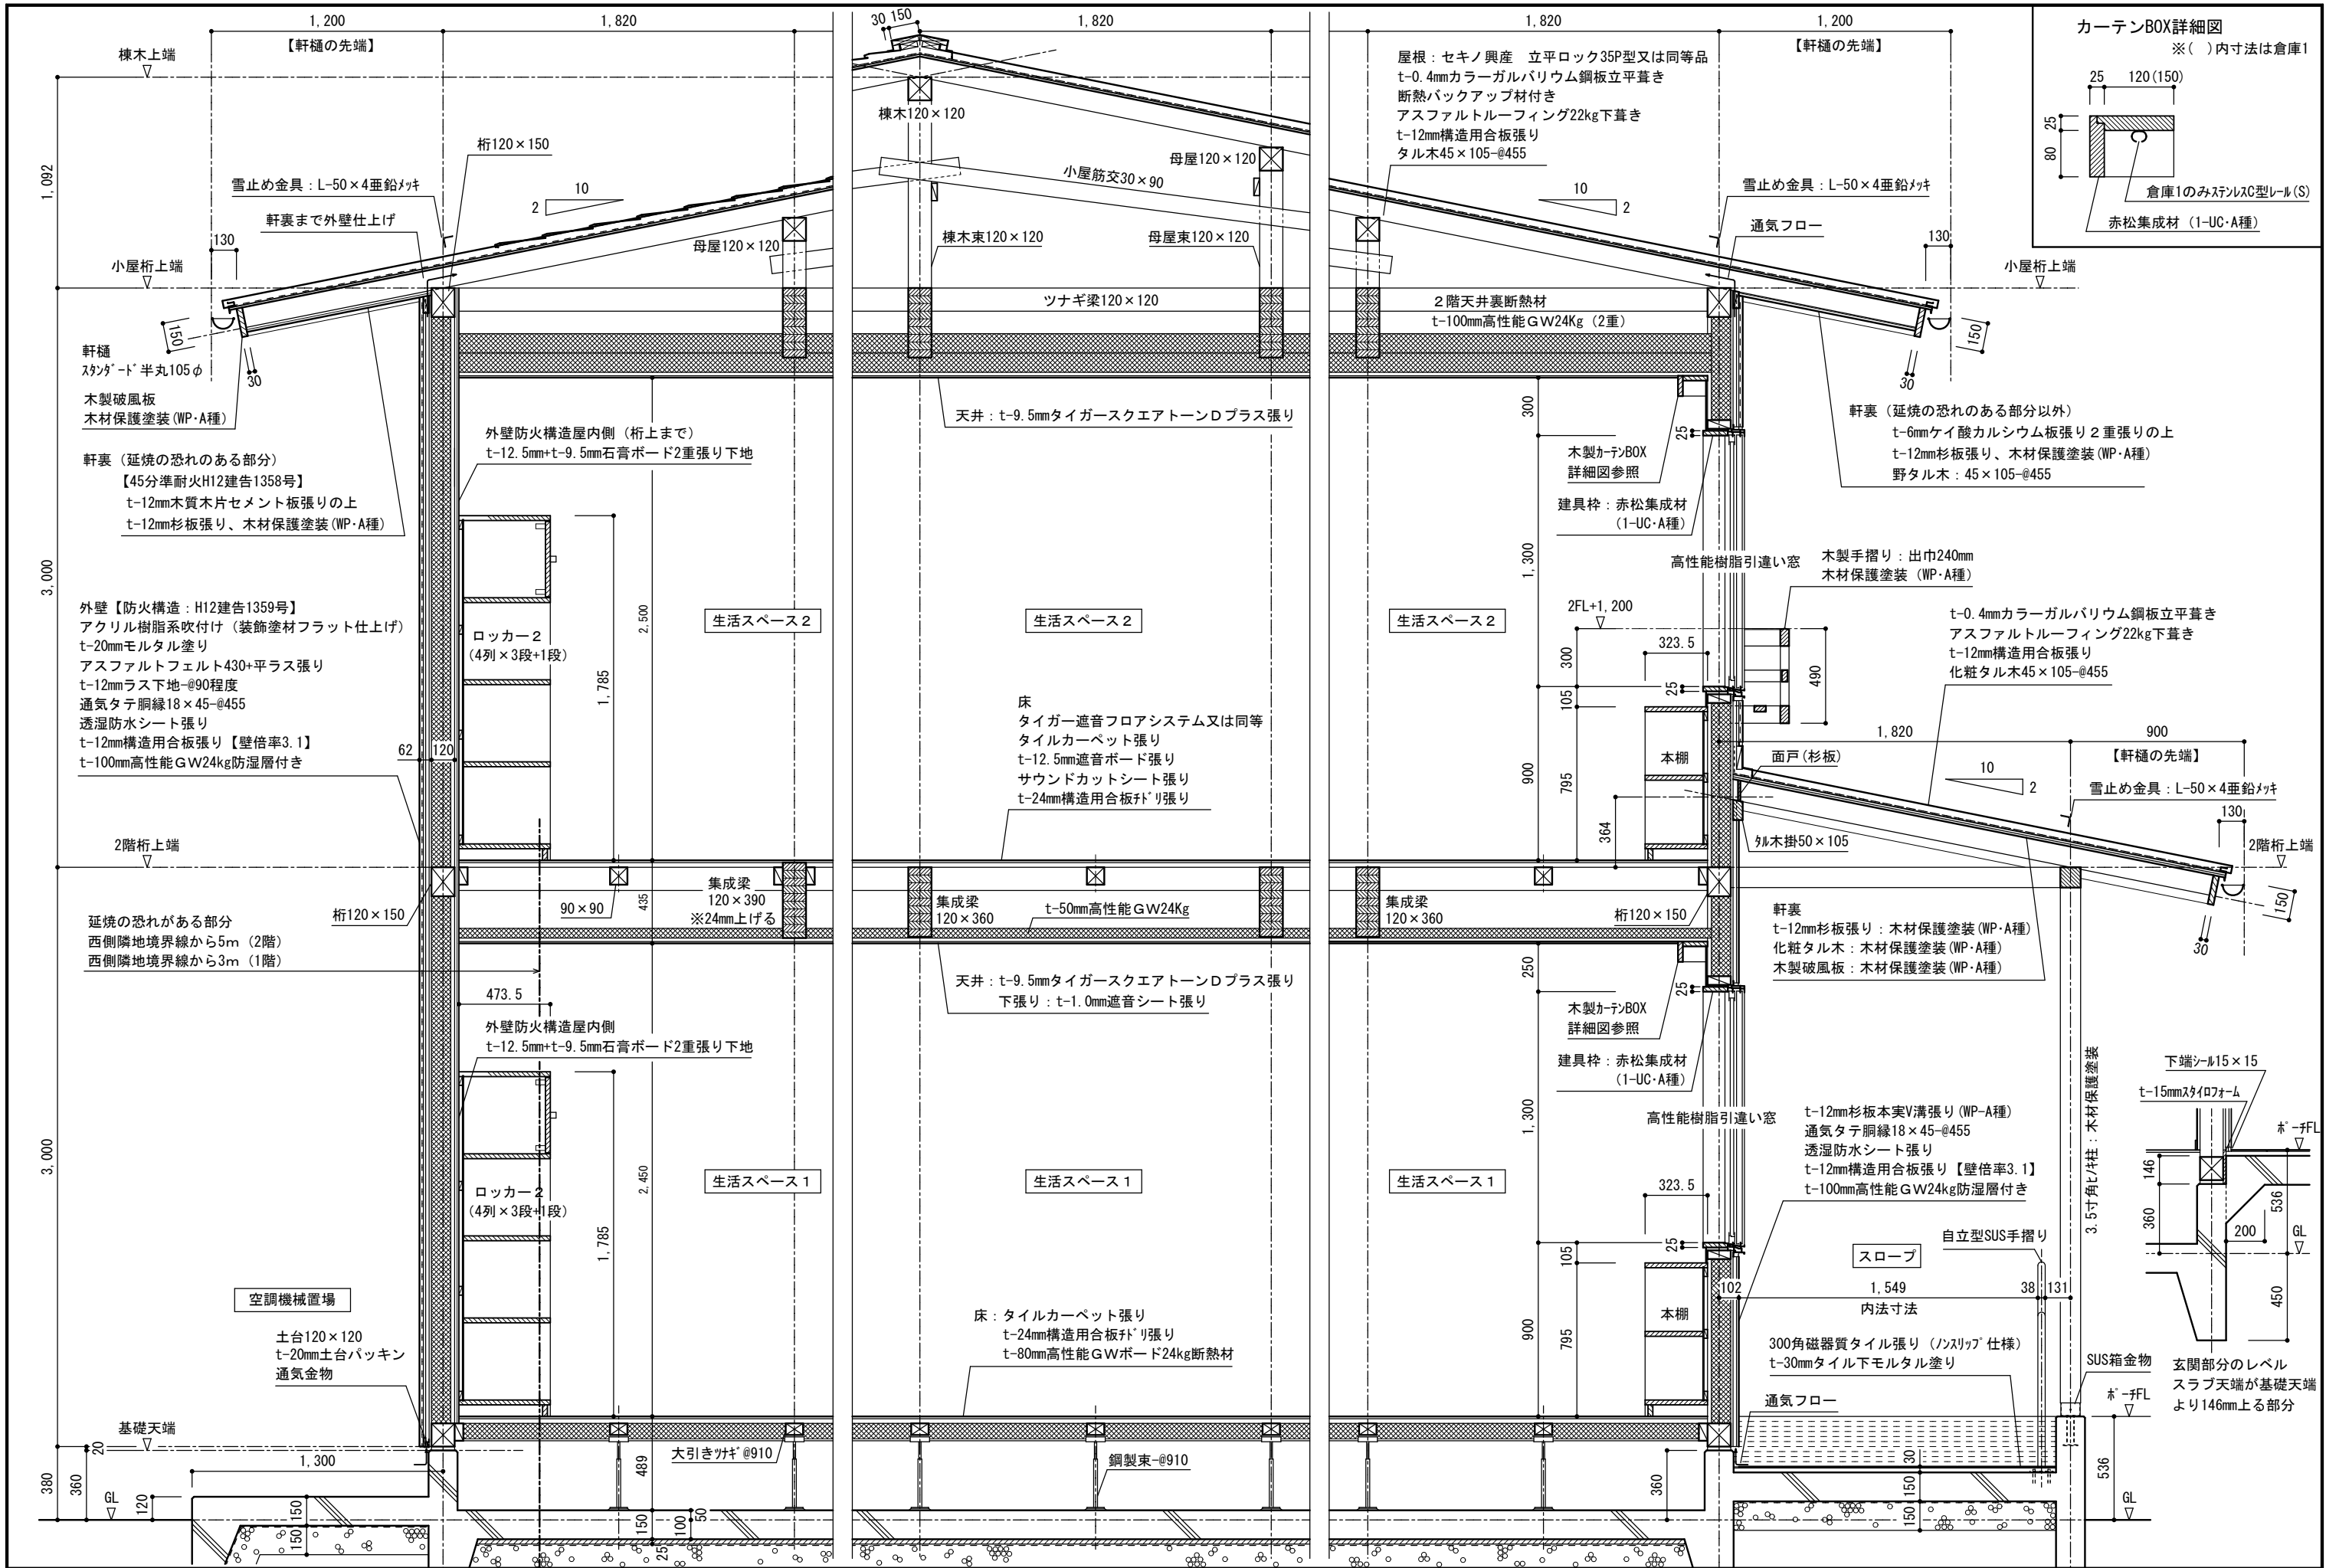

上田市都市建設部建築課

事業年度  
R7 / (R8)



株式会社 久高設計

長野県知事登録 第上田N-78311号  
住 所 長野県上田市住吉55番地2  
設計者氏名 小福田 洋  
一級建築士 大臣登録 第292990号


工事名


東部児童クラブ分室集約化工事

図 名



矩 計 図 ( 1 )

SCALE  
A3 1/30  
No. 25-007  
A-13

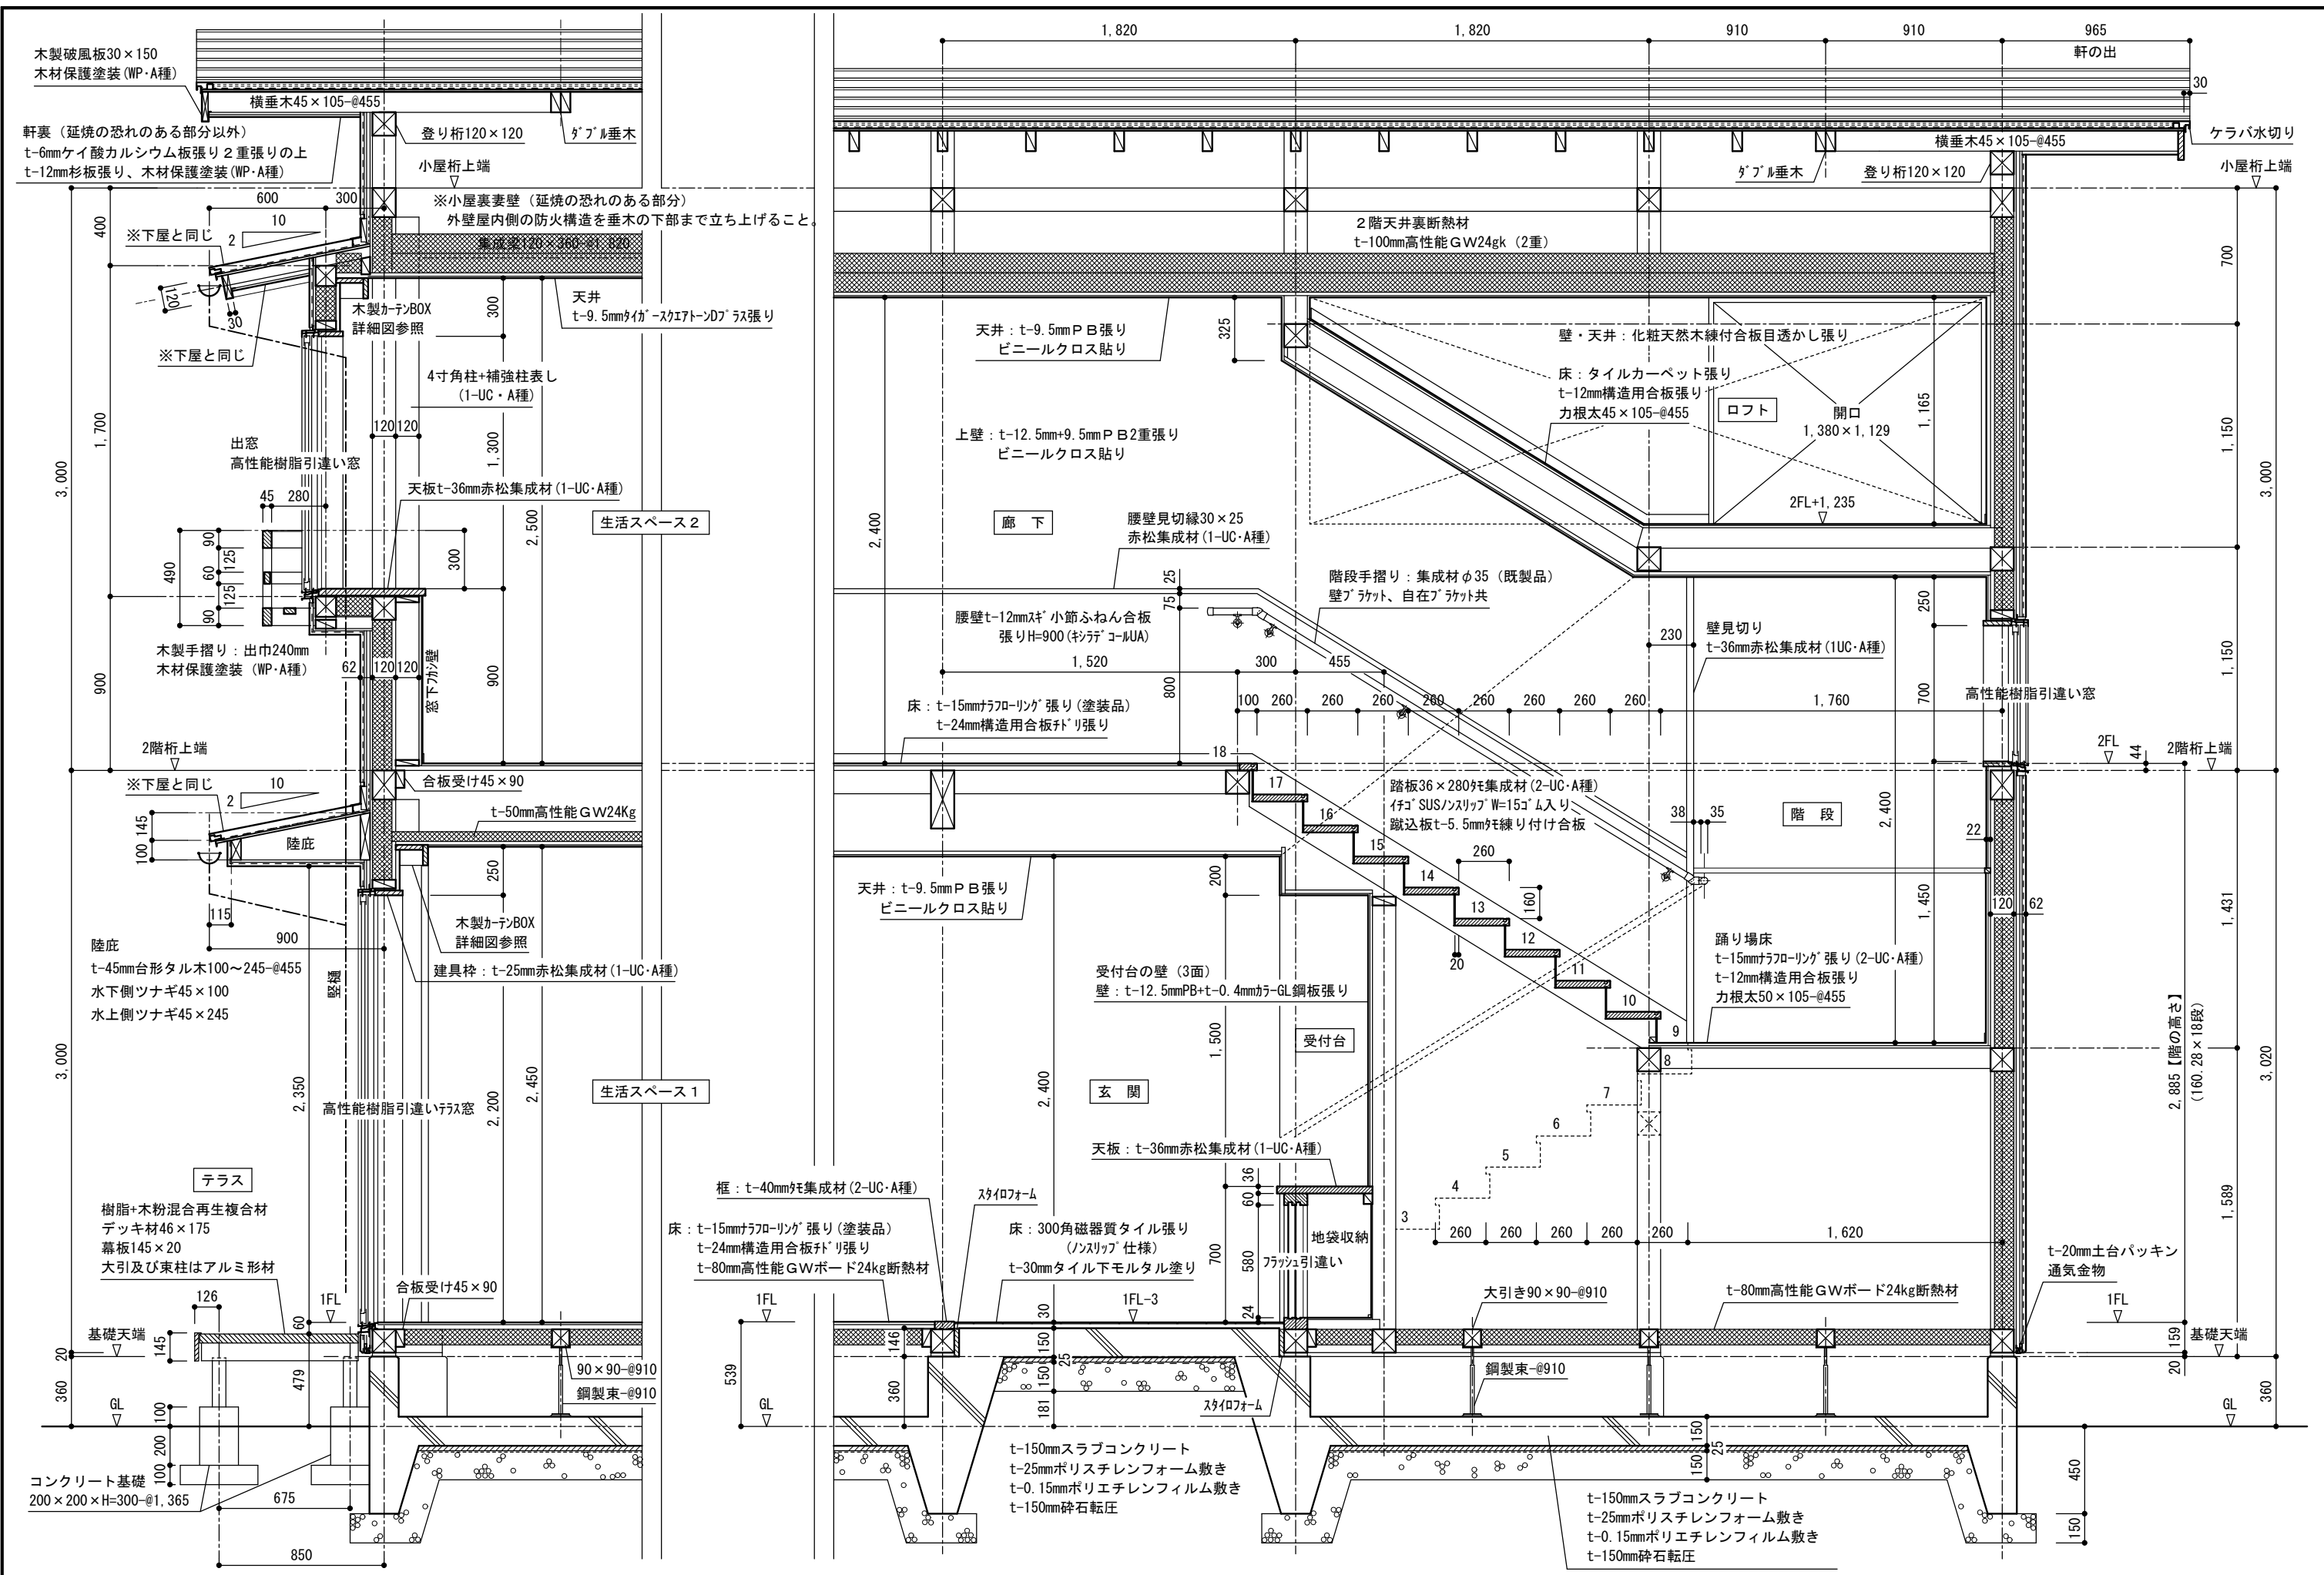

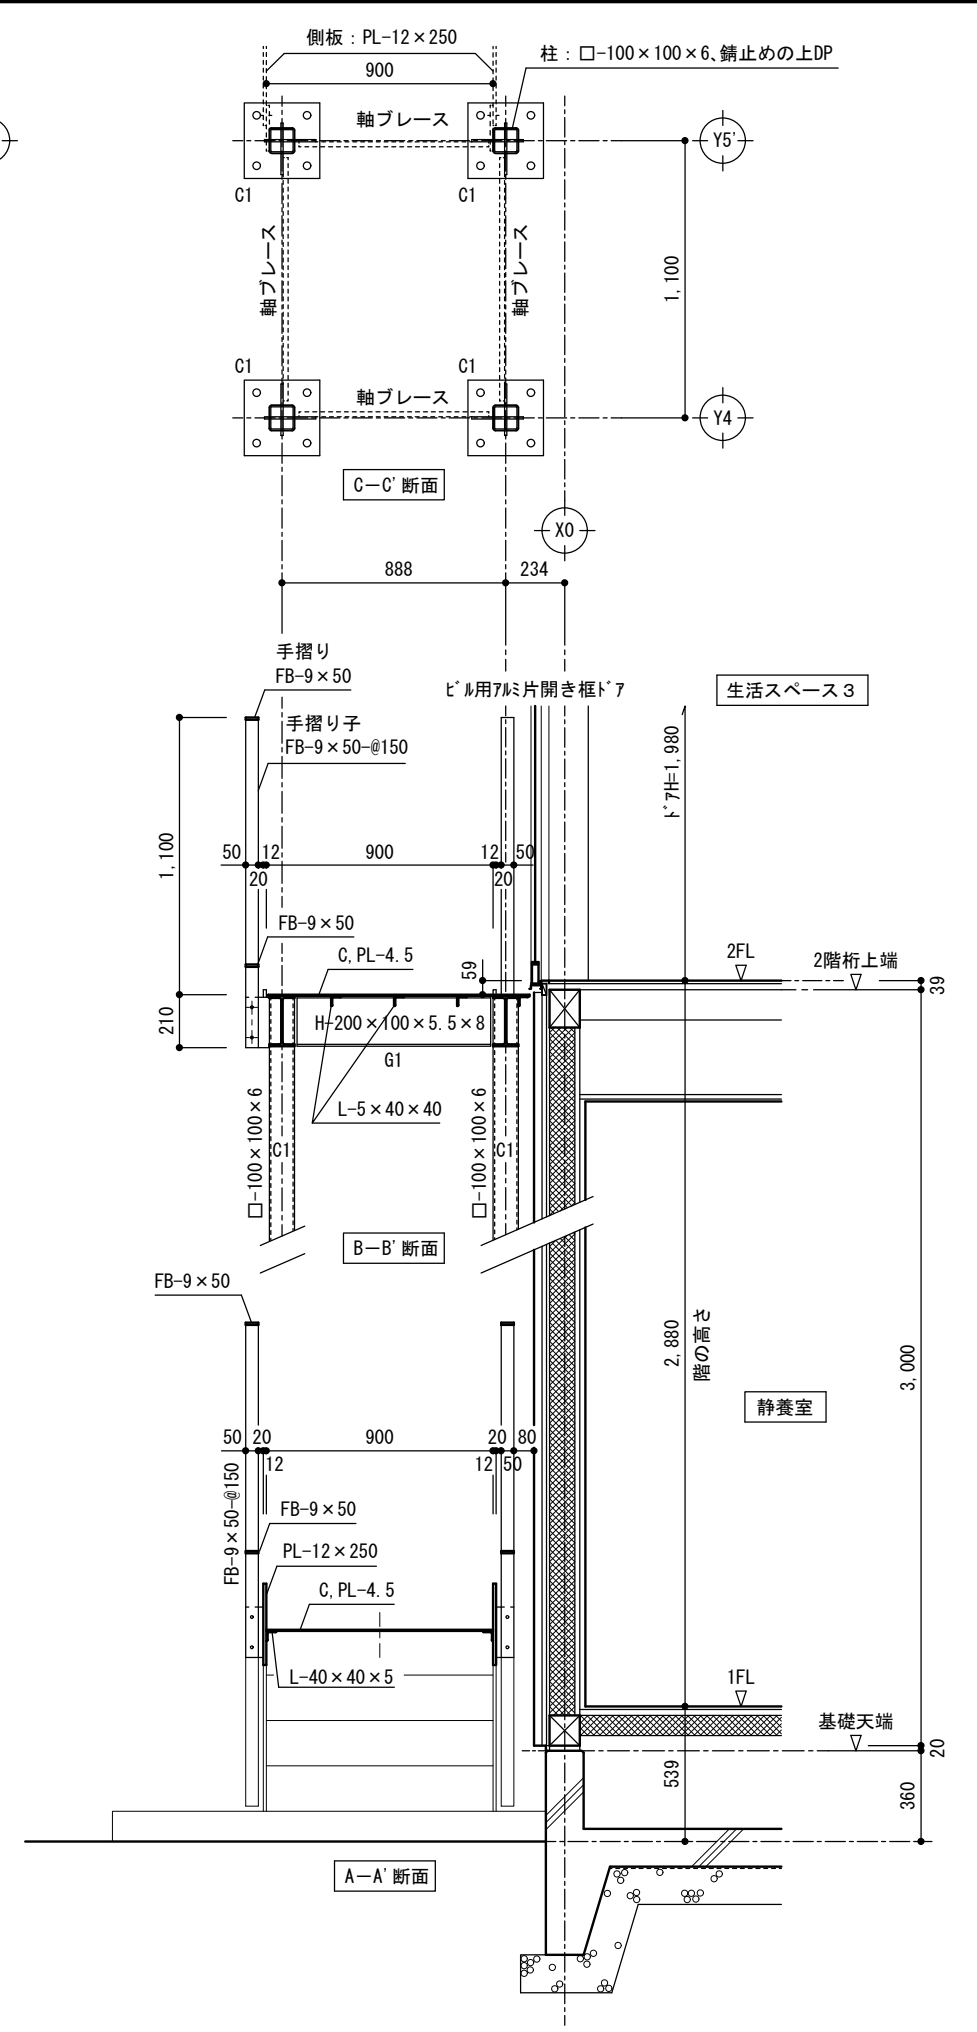

|                                                                                |  |                |  |                |  |
|--------------------------------------------------------------------------------|--|----------------|--|----------------|--|
| F G 1                                                                          |  | F G 3          |  | F G 1（ダブル柱部分）  |  |
|                                                                                |  |                |  |                |  |
| 平面                                                                             |  |                |  |                |  |
| F G 1 A                                                                        |  | 玄関土間部分         |  | S 1            |  |
|                                                                                |  |                |  |                |  |
| S 2                                                                            |  |                |  |                |  |
|                                                                                |  |                |  |                |  |
| F G 2                                                                          |  | ポーチ階段部分        |  | 独立基礎 2箇所       |  |
|                                                                                |  |                |  |                |  |
| 布基礎（X10通り-Y1～Y9間）                                                              |  |                |  |                |  |
|                                                                                |  |                |  |                |  |
| F G 2 A                                                                        |  | スロープ部分         |  | 空調機械置場土間       |  |
|                                                                                |  |                |  |                |  |
| テラス束基礎 10箇所                                                                    |  |                |  |                |  |
|                                                                                |  |                |  |                |  |
| ※鉄骨階段基礎は「鉄骨階段詳細図・部材リスト」参照とする                                                   |  |                |  |                |  |
| 上田市都市建設部建築課                                                                    |  | 事業年度 R7 / (R8) |  | 株式会社 久高設計      |  |
| 長野県知事登録 第上田N-78311号<br>住 所 長野県上田市住吉55番地2<br>設計者氏名 小福田 洋<br>一級建築士 大臣登録 第292990号 |  | 工事名            |  | 東部児童クラブ分室集約化工事 |  |
| 図名                                                                             |  | 基礎詳細図          |  | SCALE A3 1/30  |  |
| No. 25-007 A-16                                                                |  |                |  |                |  |

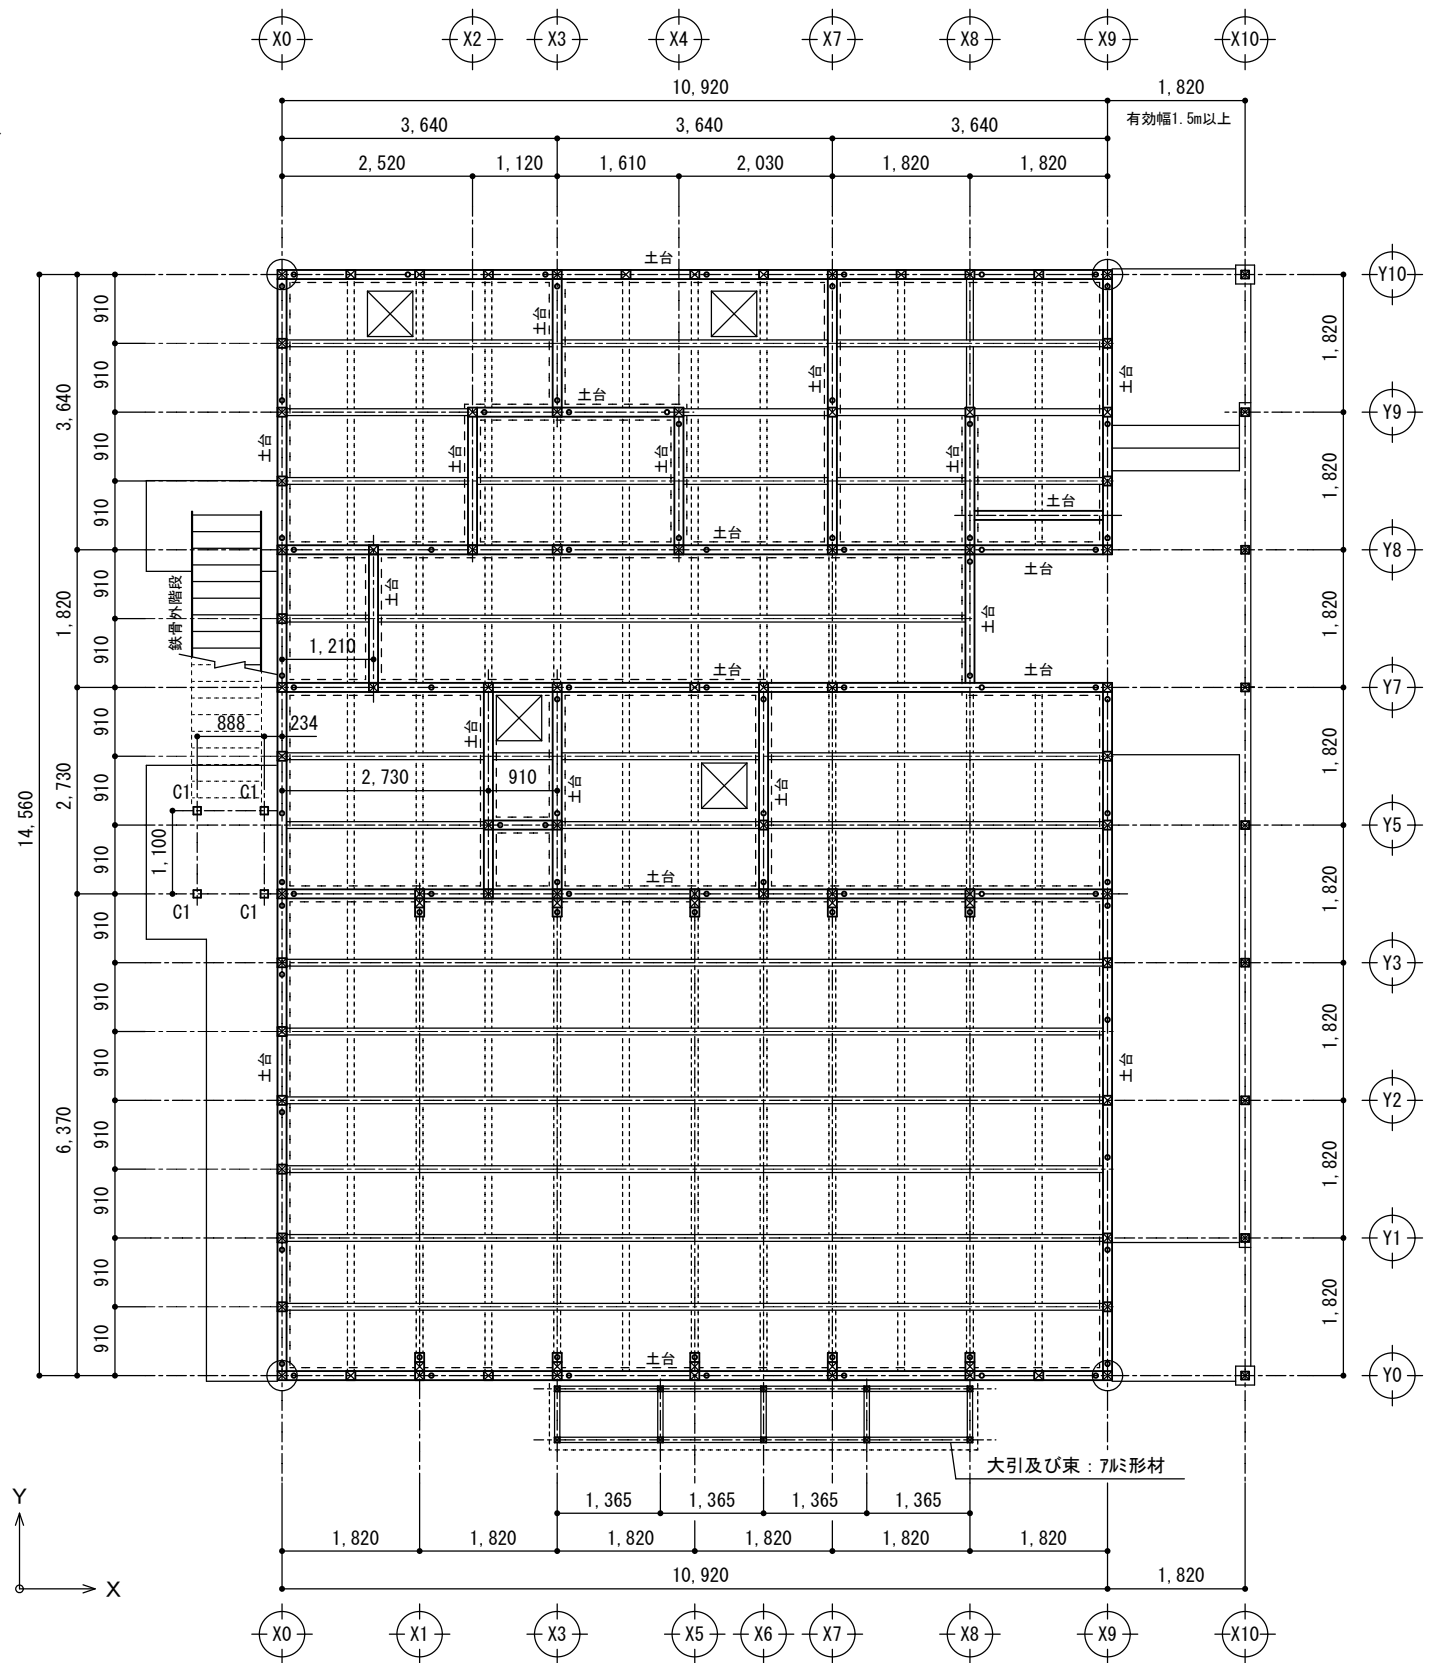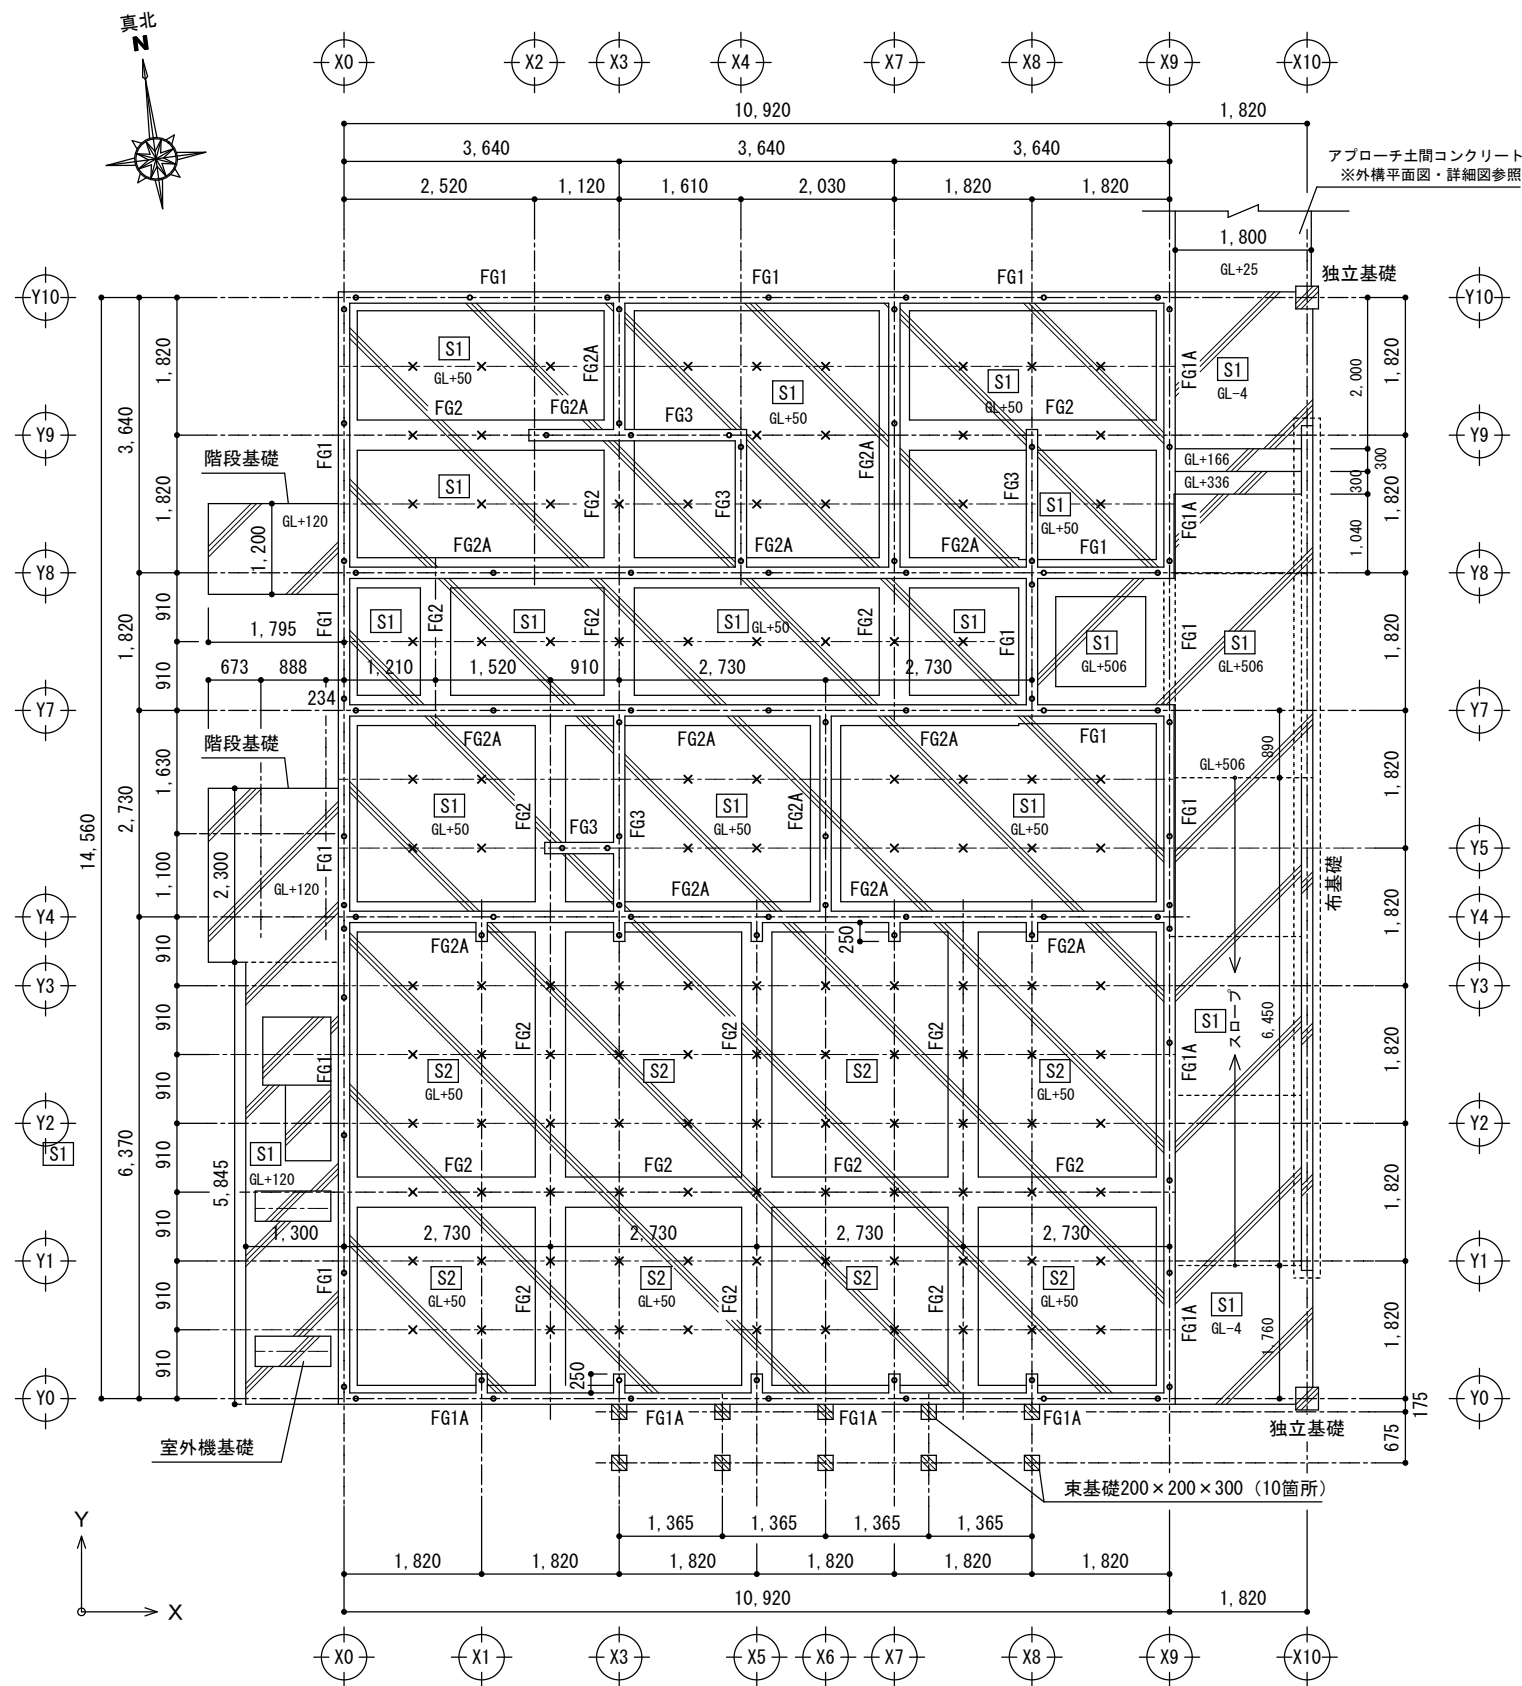

構造設計担当者 金子 幸治  
1級建築士大臣登録 第299534号  
構造設計 1級建築士 第9230号

 上田市都市建設部建築課

事業年度  
R7 / (R8)

 株式会社 **久高設計**

長野県知事登録 第上田N-78311号  
住 所 長野県上田市住吉55番地2  
設計者氏名 小福田 洋  
一級建築士 大臣登録 第292990号

工事名

東部児童クラブ分室集約化工事


|    |         |
|----|---------|
| 圖名 | 圖 1-1-1 |
|----|---------|


基礎伏図・床伏図

SCALE  
A3 1/100

No. 25-007  
A-17

-17

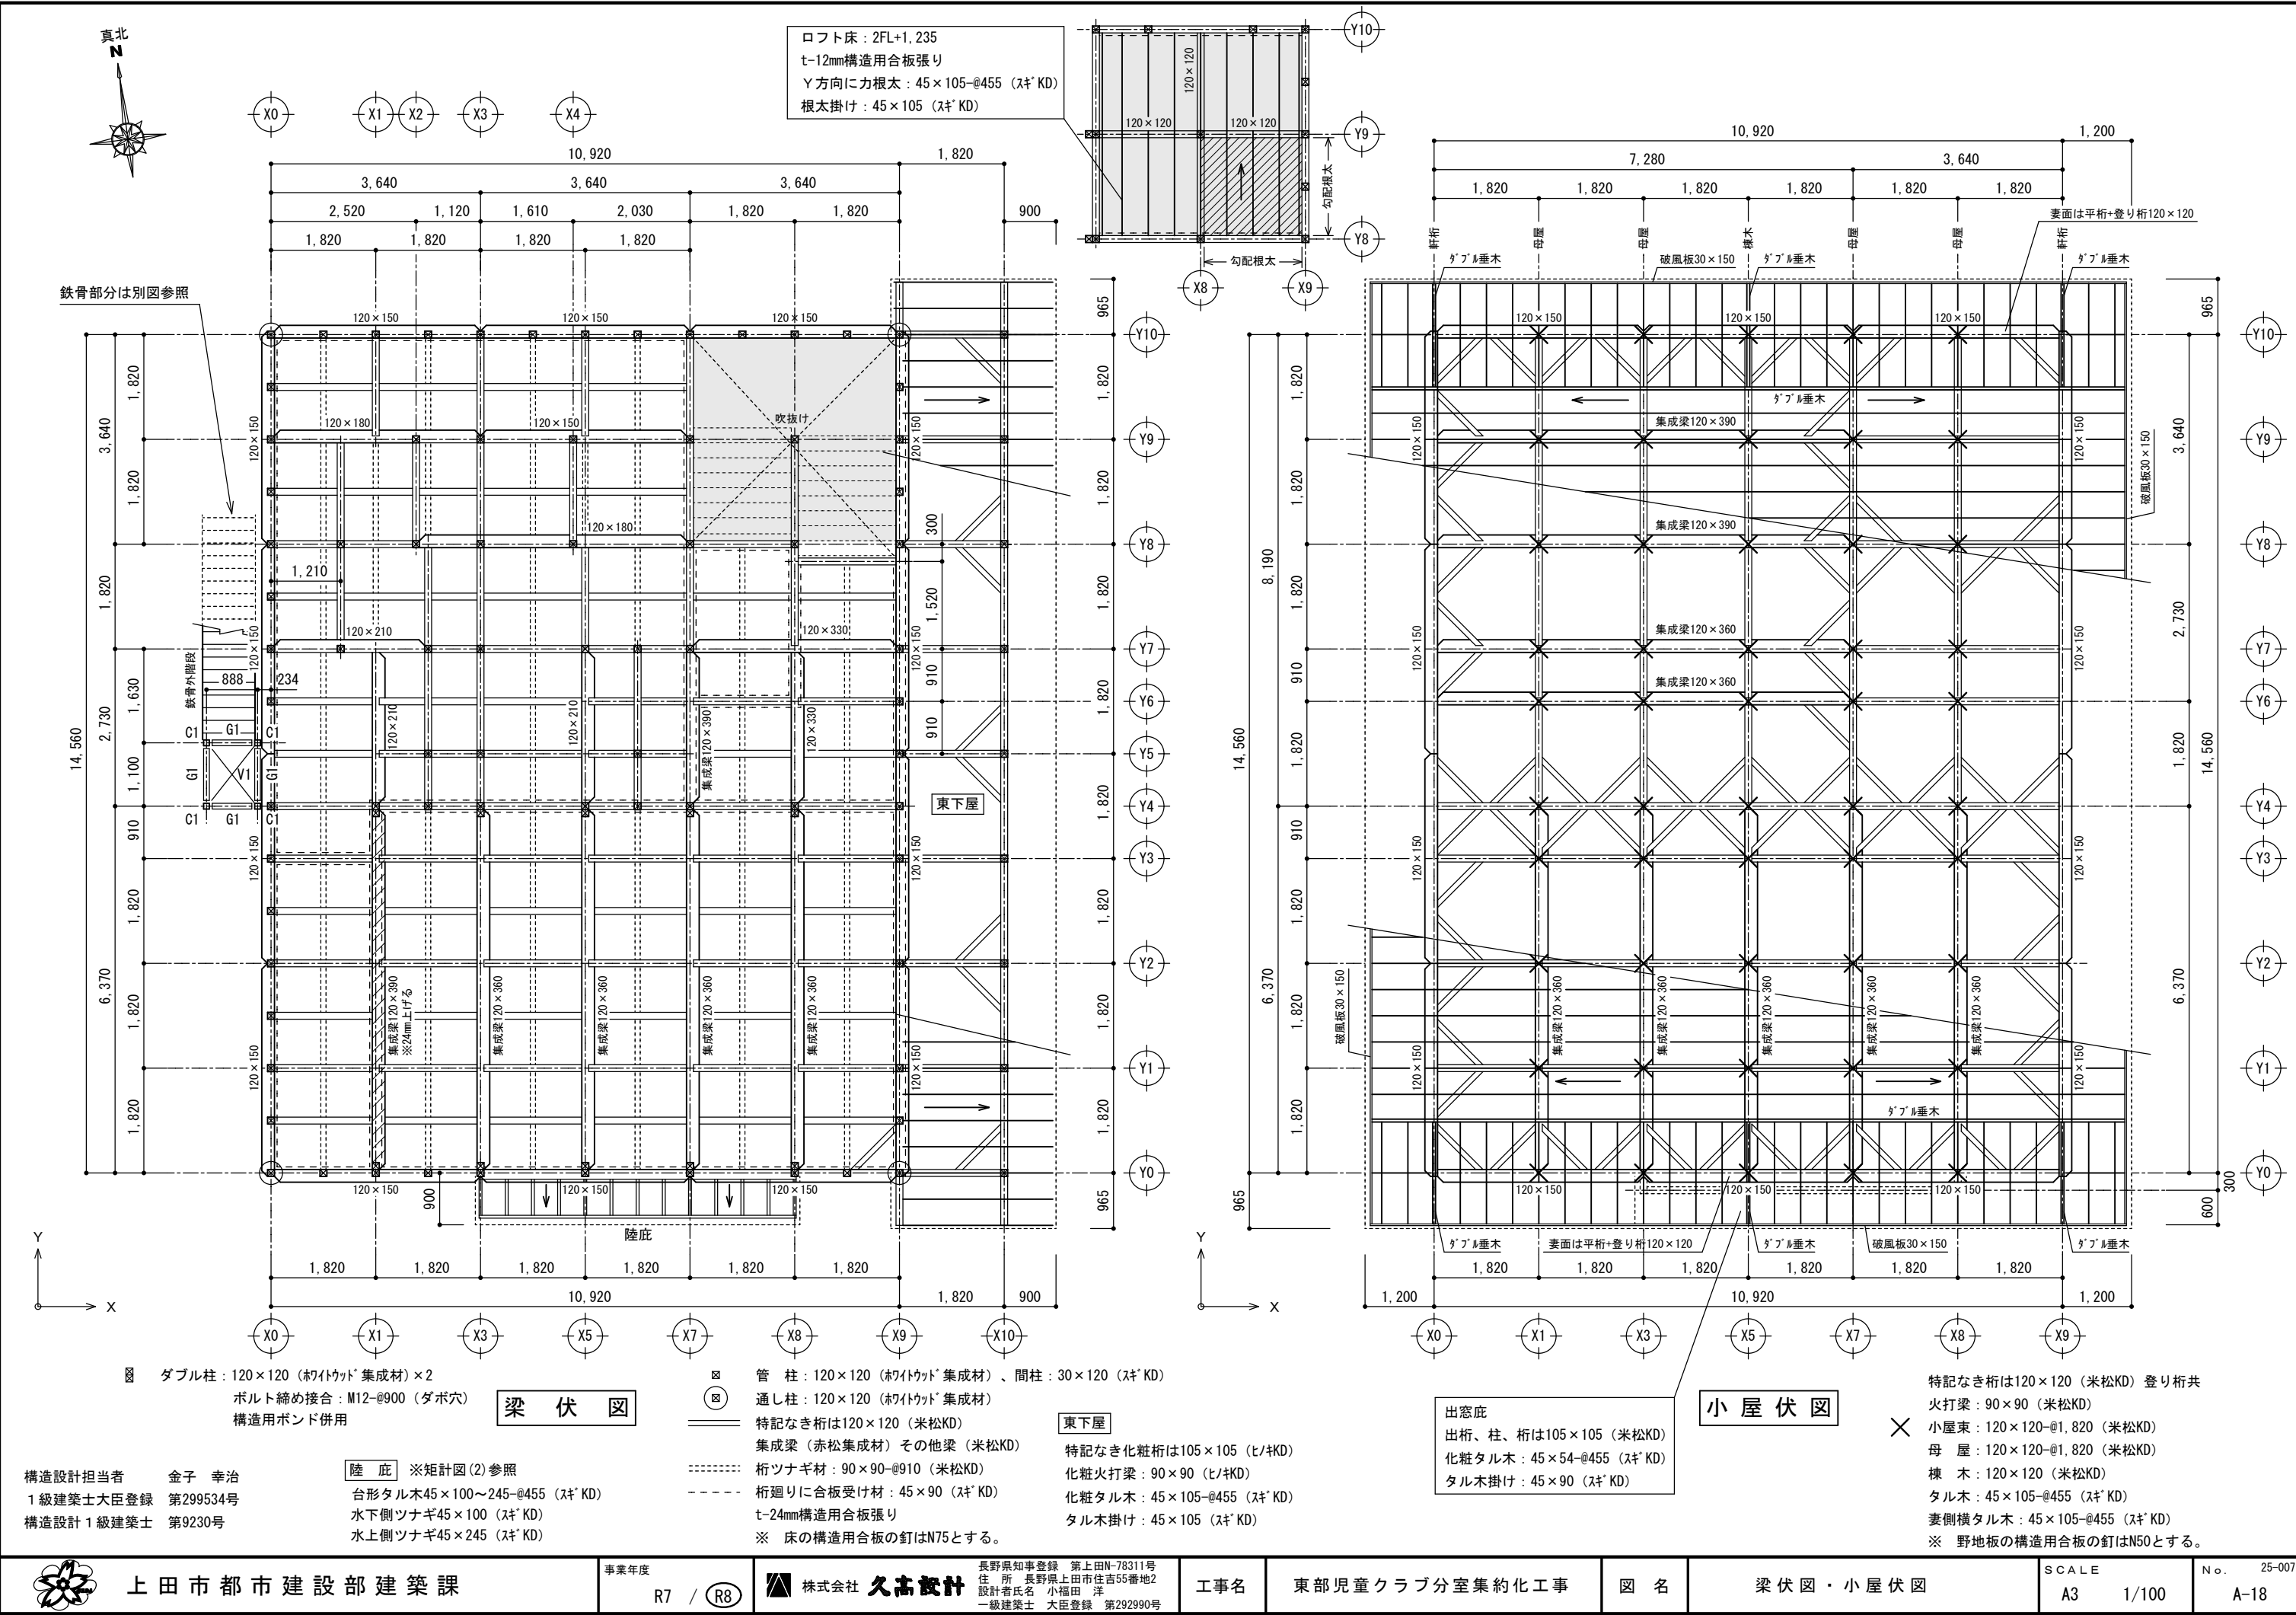

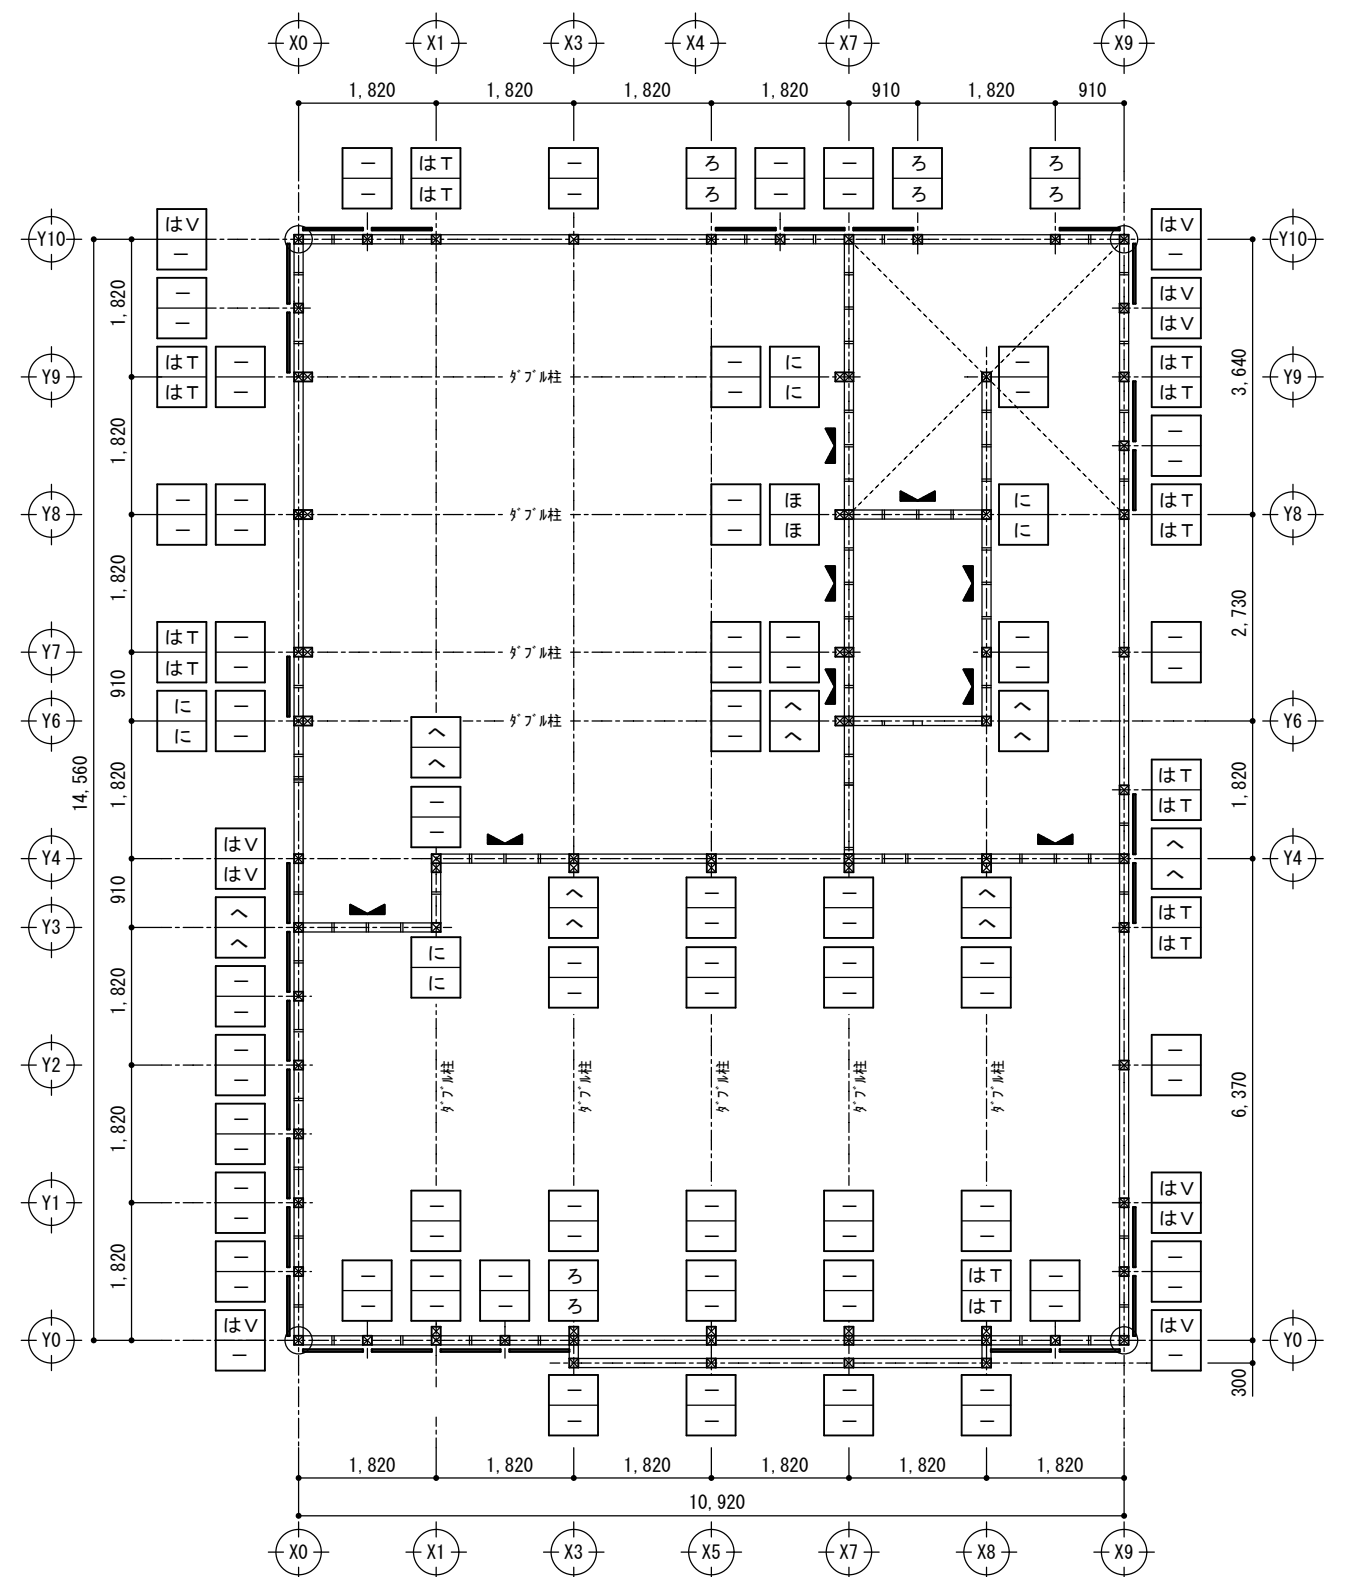


2 階平面図

| 【凡 例】 平成12年建設省告示第1460号第二号に対応した柱接合金物 |                     |     |       |                              |  |       |                                    |  |
|-------------------------------------|---------------------|-----|-------|------------------------------|--|-------|------------------------------------|--|
| 柱 符 号                               | 仕 様                 |     | 柱 符 号 | 仕 様                          |  | 柱 符 号 | 仕 様                                |  |
| い                                   | かすがい打ち              | 柱頭共 | へ     | 【柱脚】 ホールダウン金物 1 0 K N (HD10) |  | り     | 【柱脚】 ホールダウン金物 2 5 K N (HD25)       |  |
| ろ                                   | L字型かど金物 (CP-L)      | 柱頭共 | へ     | 【柱頭】 引寄せ金物 1 0 K N           |  | り     | 【柱頭】 引寄せ金物 2 5 K N (HD25)          |  |
| はT                                  | T字型かど金物 (CP-T)      | 柱頭共 | と     | 【柱脚】 ホールダウン金物 1 5 K N (HD15) |  | ぬ     | 【柱脚】 ホールダウン金物 1 5 K N (HD15) × 2 組 |  |
| はV                                  | V字型プレート (VP)        | 柱頭共 | と     | 【柱頭】 引寄せ金物 1 5 K N           |  | ぬ     | 【柱脚】 ホールダウン金物 1 5 K N (HD15) × 2 組 |  |
| に                                   | 羽子板ボルト (スクリュー釘打ち無し) | 柱頭共 | ち     | 【柱脚】 ホールダウン金物 2 0 K N (HD20) |  | ー     | 特記なき柱符号は【はT】又は【はV】とする。             |  |
| ほ                                   | 短冊金物 (スクリュー釘打ち有り)   | 柱頭共 | ち     | 【柱頭】 引寄せ金物 2 0 K N           |  | S 箱   | 【柱脚】 ステンレス箱金物                      |  |




| 符号  | 天井仕上材及び軒裏仕上材                                                                 | 符号  | 天井仕上材及び軒裏仕上材                   |
|-----|------------------------------------------------------------------------------|-----|--------------------------------|
| (A) | t-12mm杉中拵張り（本実V溝）・化粧垂木、木材保護塗装                                                | (F) | t-4.0mm天然木化粧合板目透かし張り           |
| (B) | t-6mmケイカル板2重張りの上t-12mm杉中拵張り、木材保護塗装                                           | (G) | t-4.0mmラワン合板（2類）張り             |
| (C) | t-12mm木質木片セメント板張りの上t-12mm杉中拵張り、木材保護塗装<br>延焼の恐れのある部分（斜線部）軒裏45分準耐火【H12建告1358号】 | (H) | 鉄骨見え掛かり全て錆止め塗装（A種）の上SOP（A種）    |
| (D) | t-9.5mmタイガースクエアトーンDプラス（910×910）張り                                            | ☒   | 天井点検口（アルミ枠450×450）位置を示す【合計8箇所】 |
| (E) | t-9.5mm石膏ボード張りの上ビニールクロス貼り                                                    |     |                                |

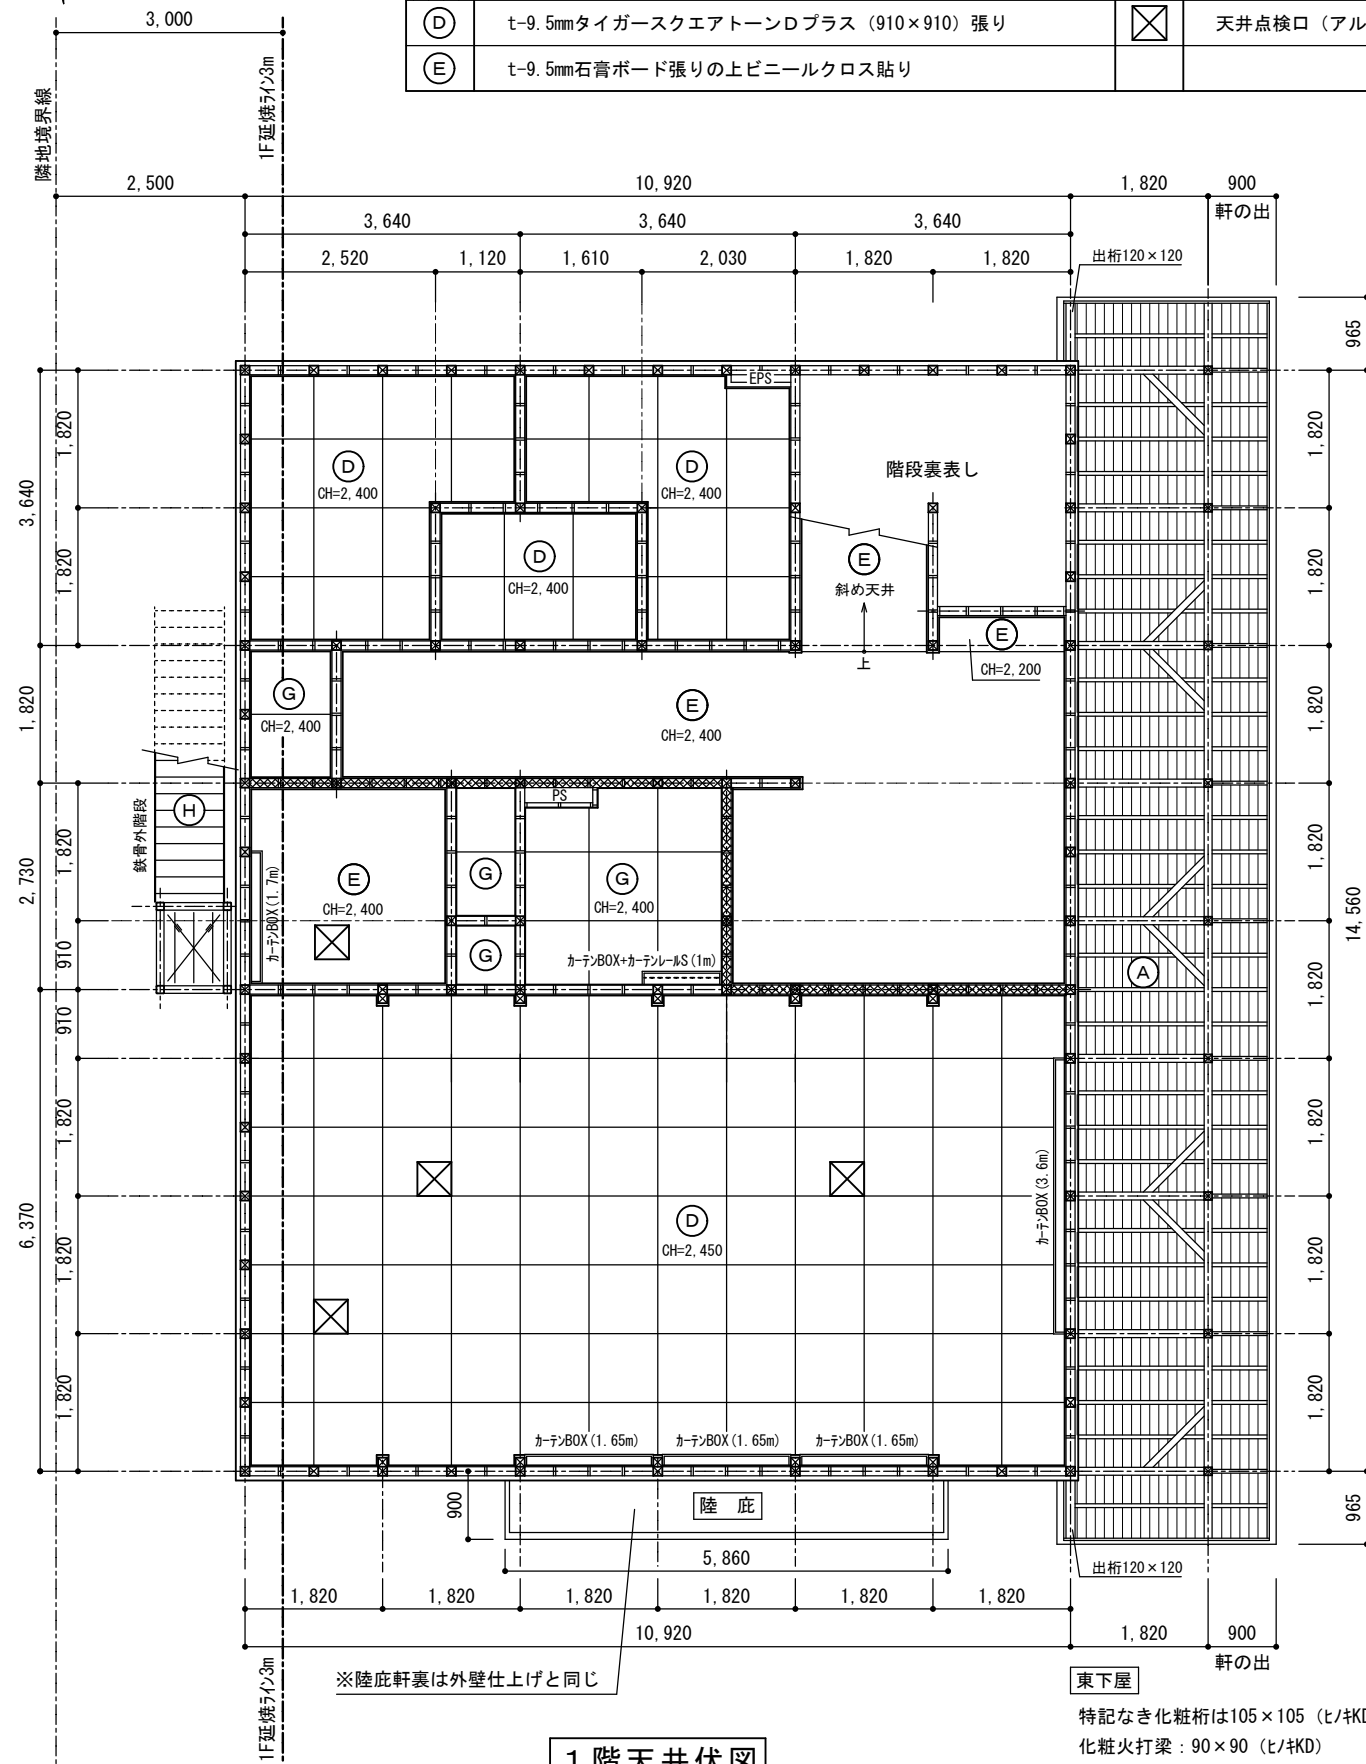

1階天井伏図

東下屋  
特記なき化粧桁は105×105（ヒノキD）  
化粧火打梁：90×90（ヒノキD）  
化粧タル木：50×105-@455（スギKD）

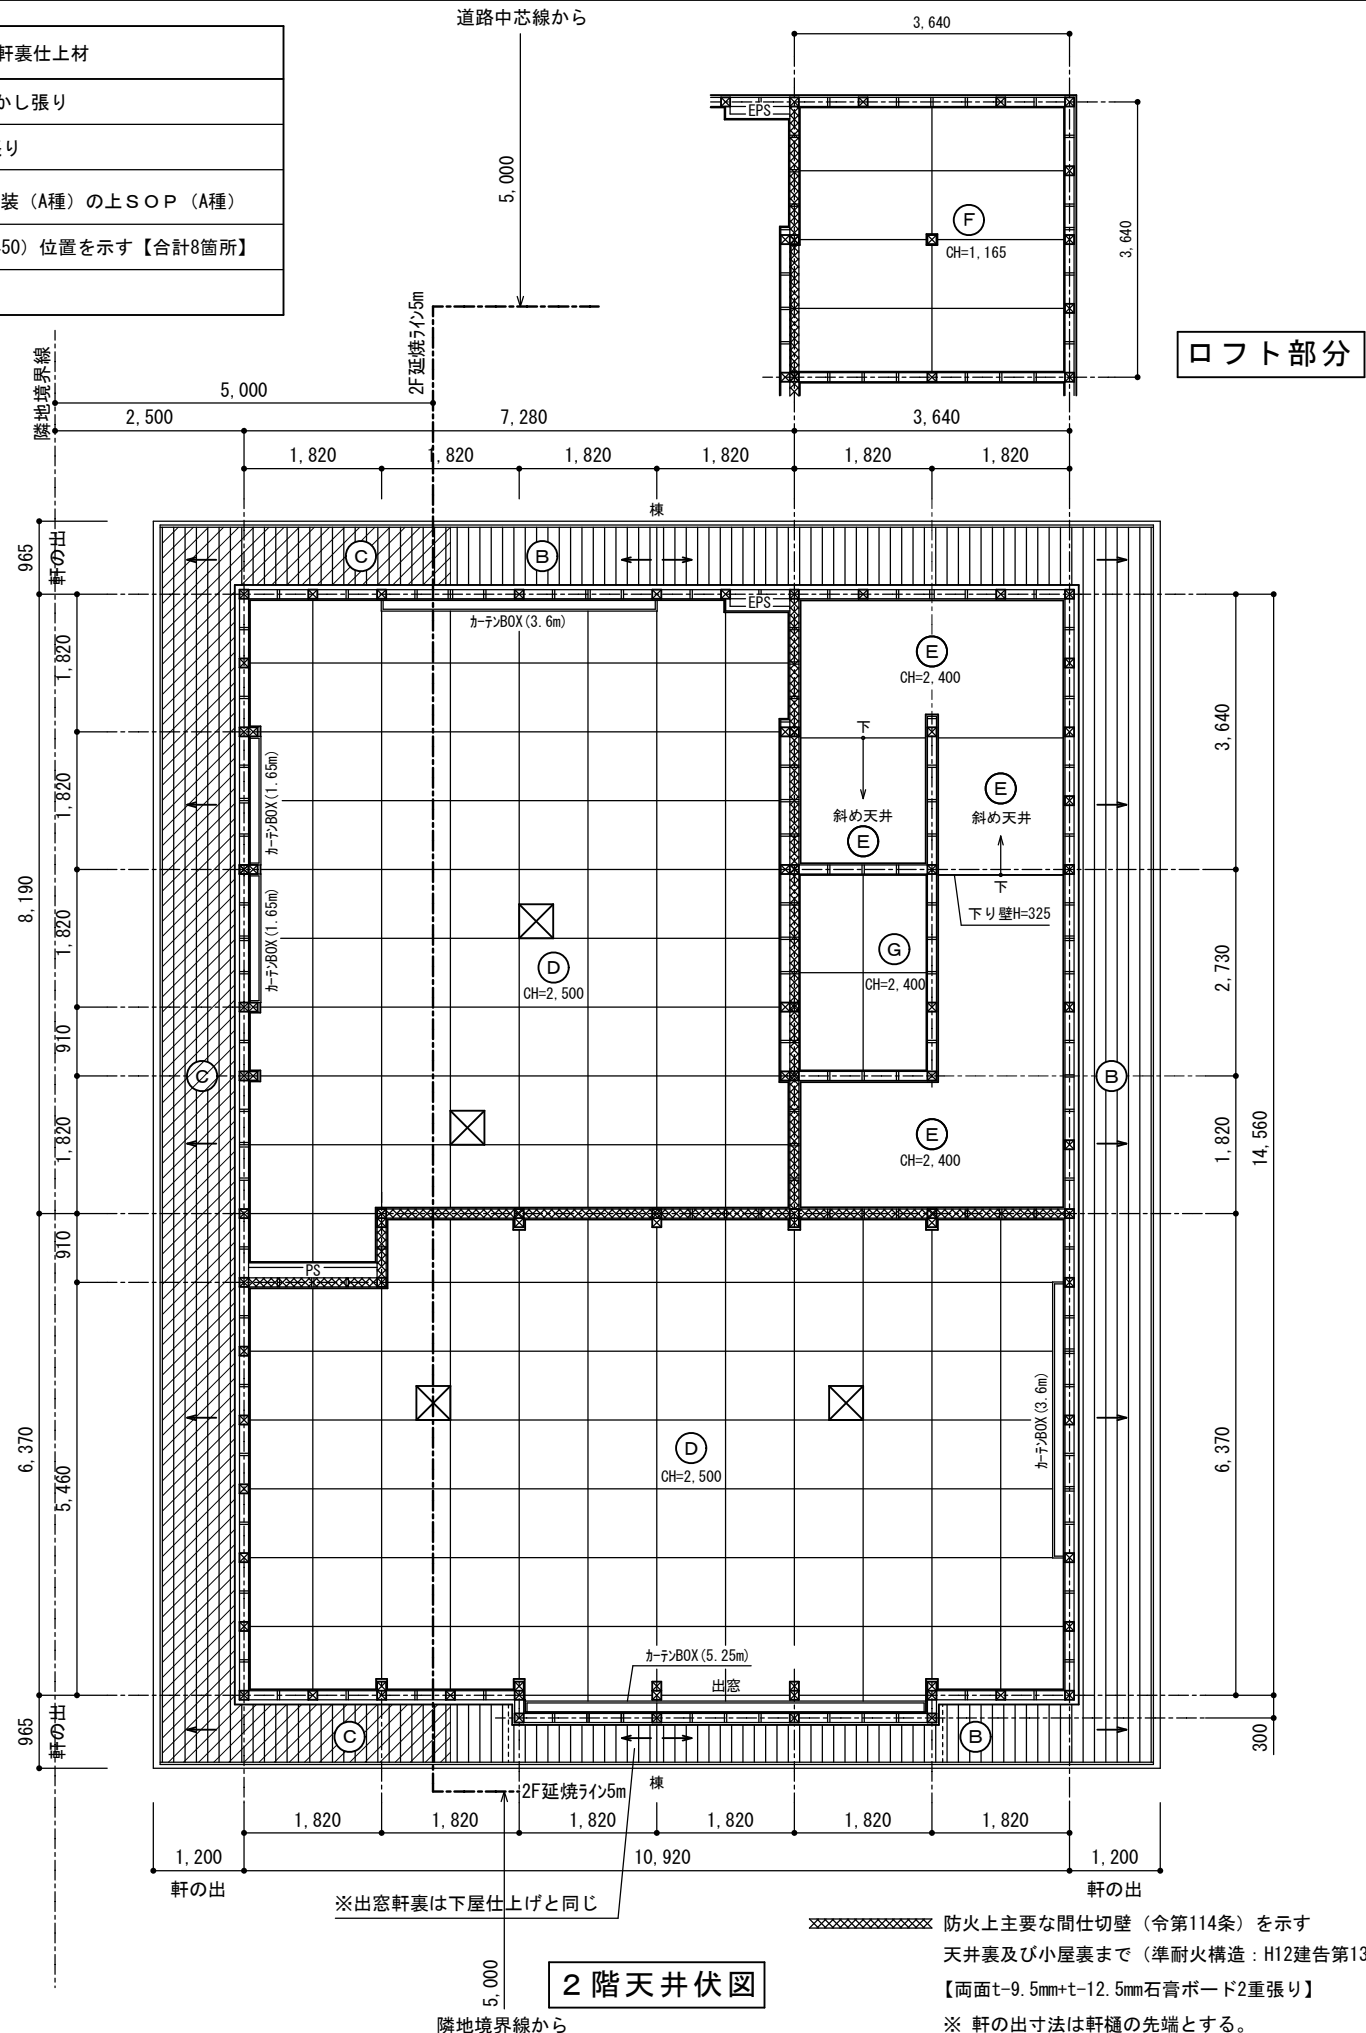


2階天井伏図

防火上主要な間仕切壁（令第114条）を示す  
天井裏及び小屋裏まで（準耐火構造：H12建告第1358号）  
【両面t-9.5mm+t-12.5mm石膏ボード2重張り】  
※ 軒の寸法は軒樋の先端とする。



外壁  
アクリル樹脂系吹付け（装飾塗材フラット仕上げ）  
t-20mmモルタル塗り  
アスファルトフェルト430+プラス張り  
t-12mmラス下地-@90程度  
通気タテ胴縁18×45-@455  
透湿防水シート張り  
t-12mm構造用合板張り【壁倍率3.1】  
t-100mm高性能GW24kg防湿層付き

1階東面の外壁  
t-12mm杉中主板（上小節）本実V溝張り  
木材保護塗装（WP・A種）  
通気タテ胴縁18×45-@455  
透湿防水シート張り  
t-12mm構造用合板張り【壁倍率3.1】  
t-100mm高性能GW24kg防湿層付き

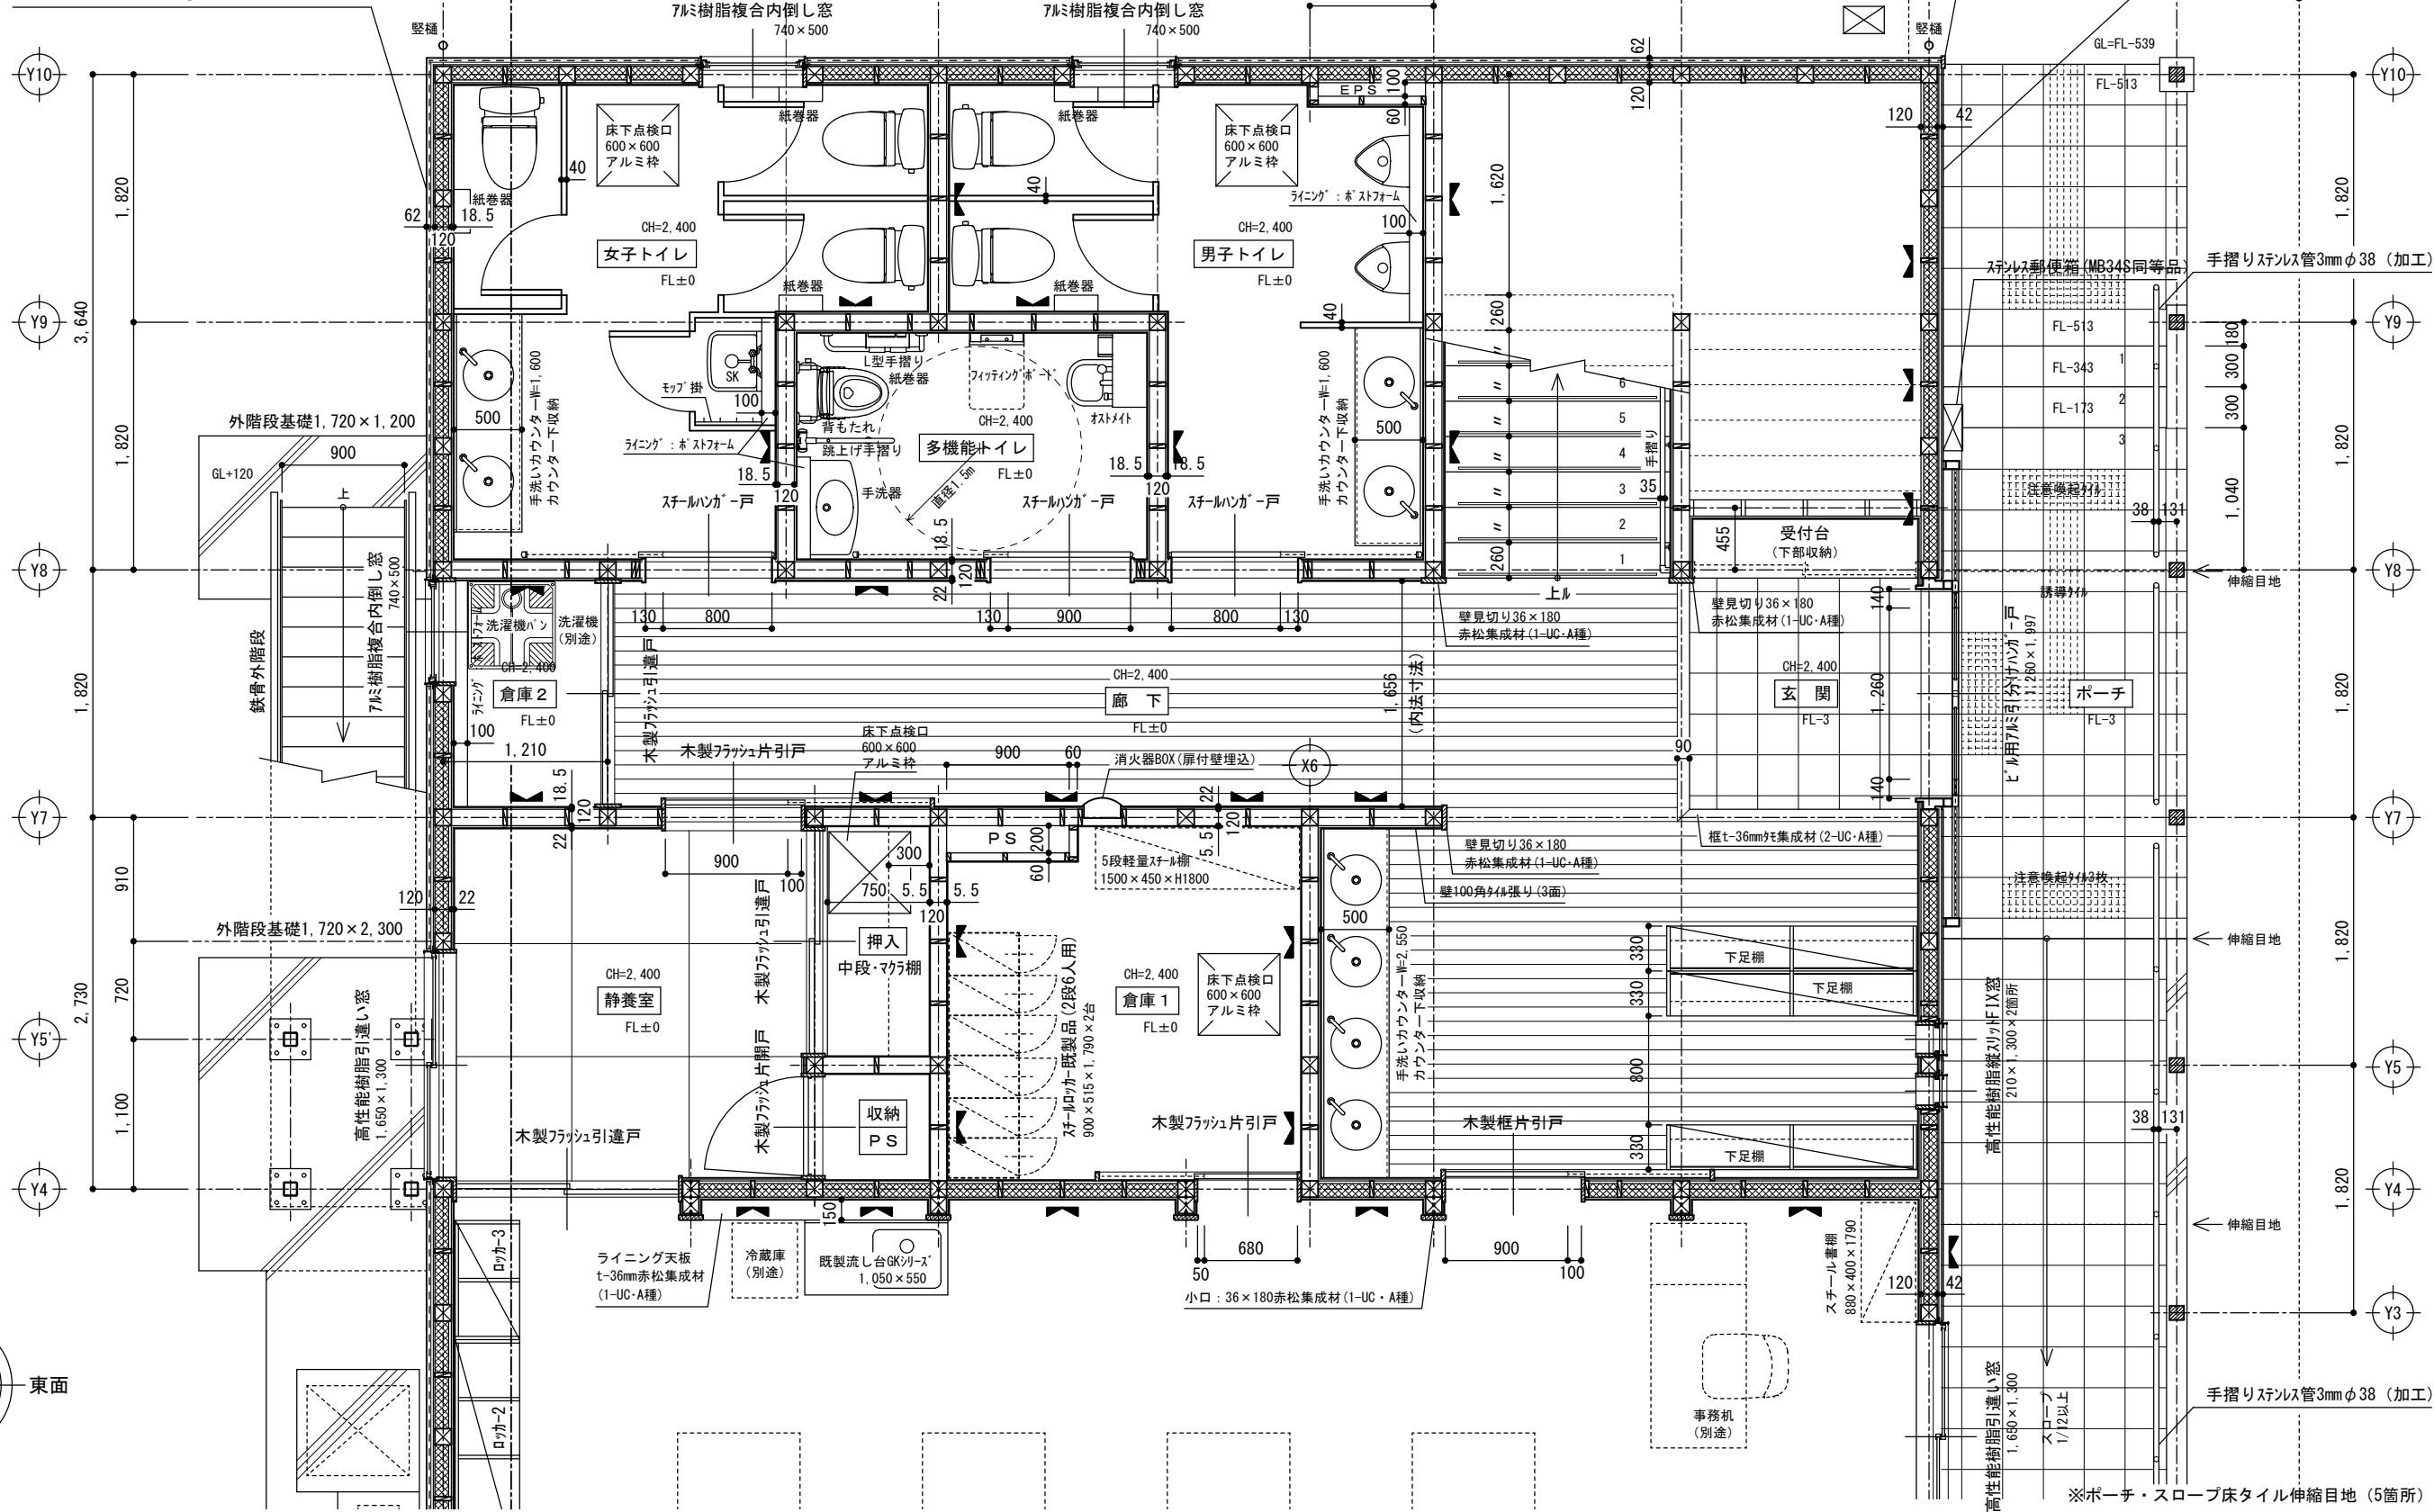

※ポーチ・スロープ床タイル伸縮目地（5箇所）を設ける  
（土間コンクリートのカッター目地共）



上田市都市建設部建築課

事業年度  
R7 / (R8)



株式会社 久高設計

長野県知事登録 第上田N-78311号  
住所 長野県上田市住吉55番地2  
設計者氏名 小福田 洋  
一級建築士 大臣登録 第292990号

工事名


東部児童クラブ分室集約化工事

図名


1階平面詳細図 (1)

SCALE  
A3 1/50

No. 25-007  
A-21


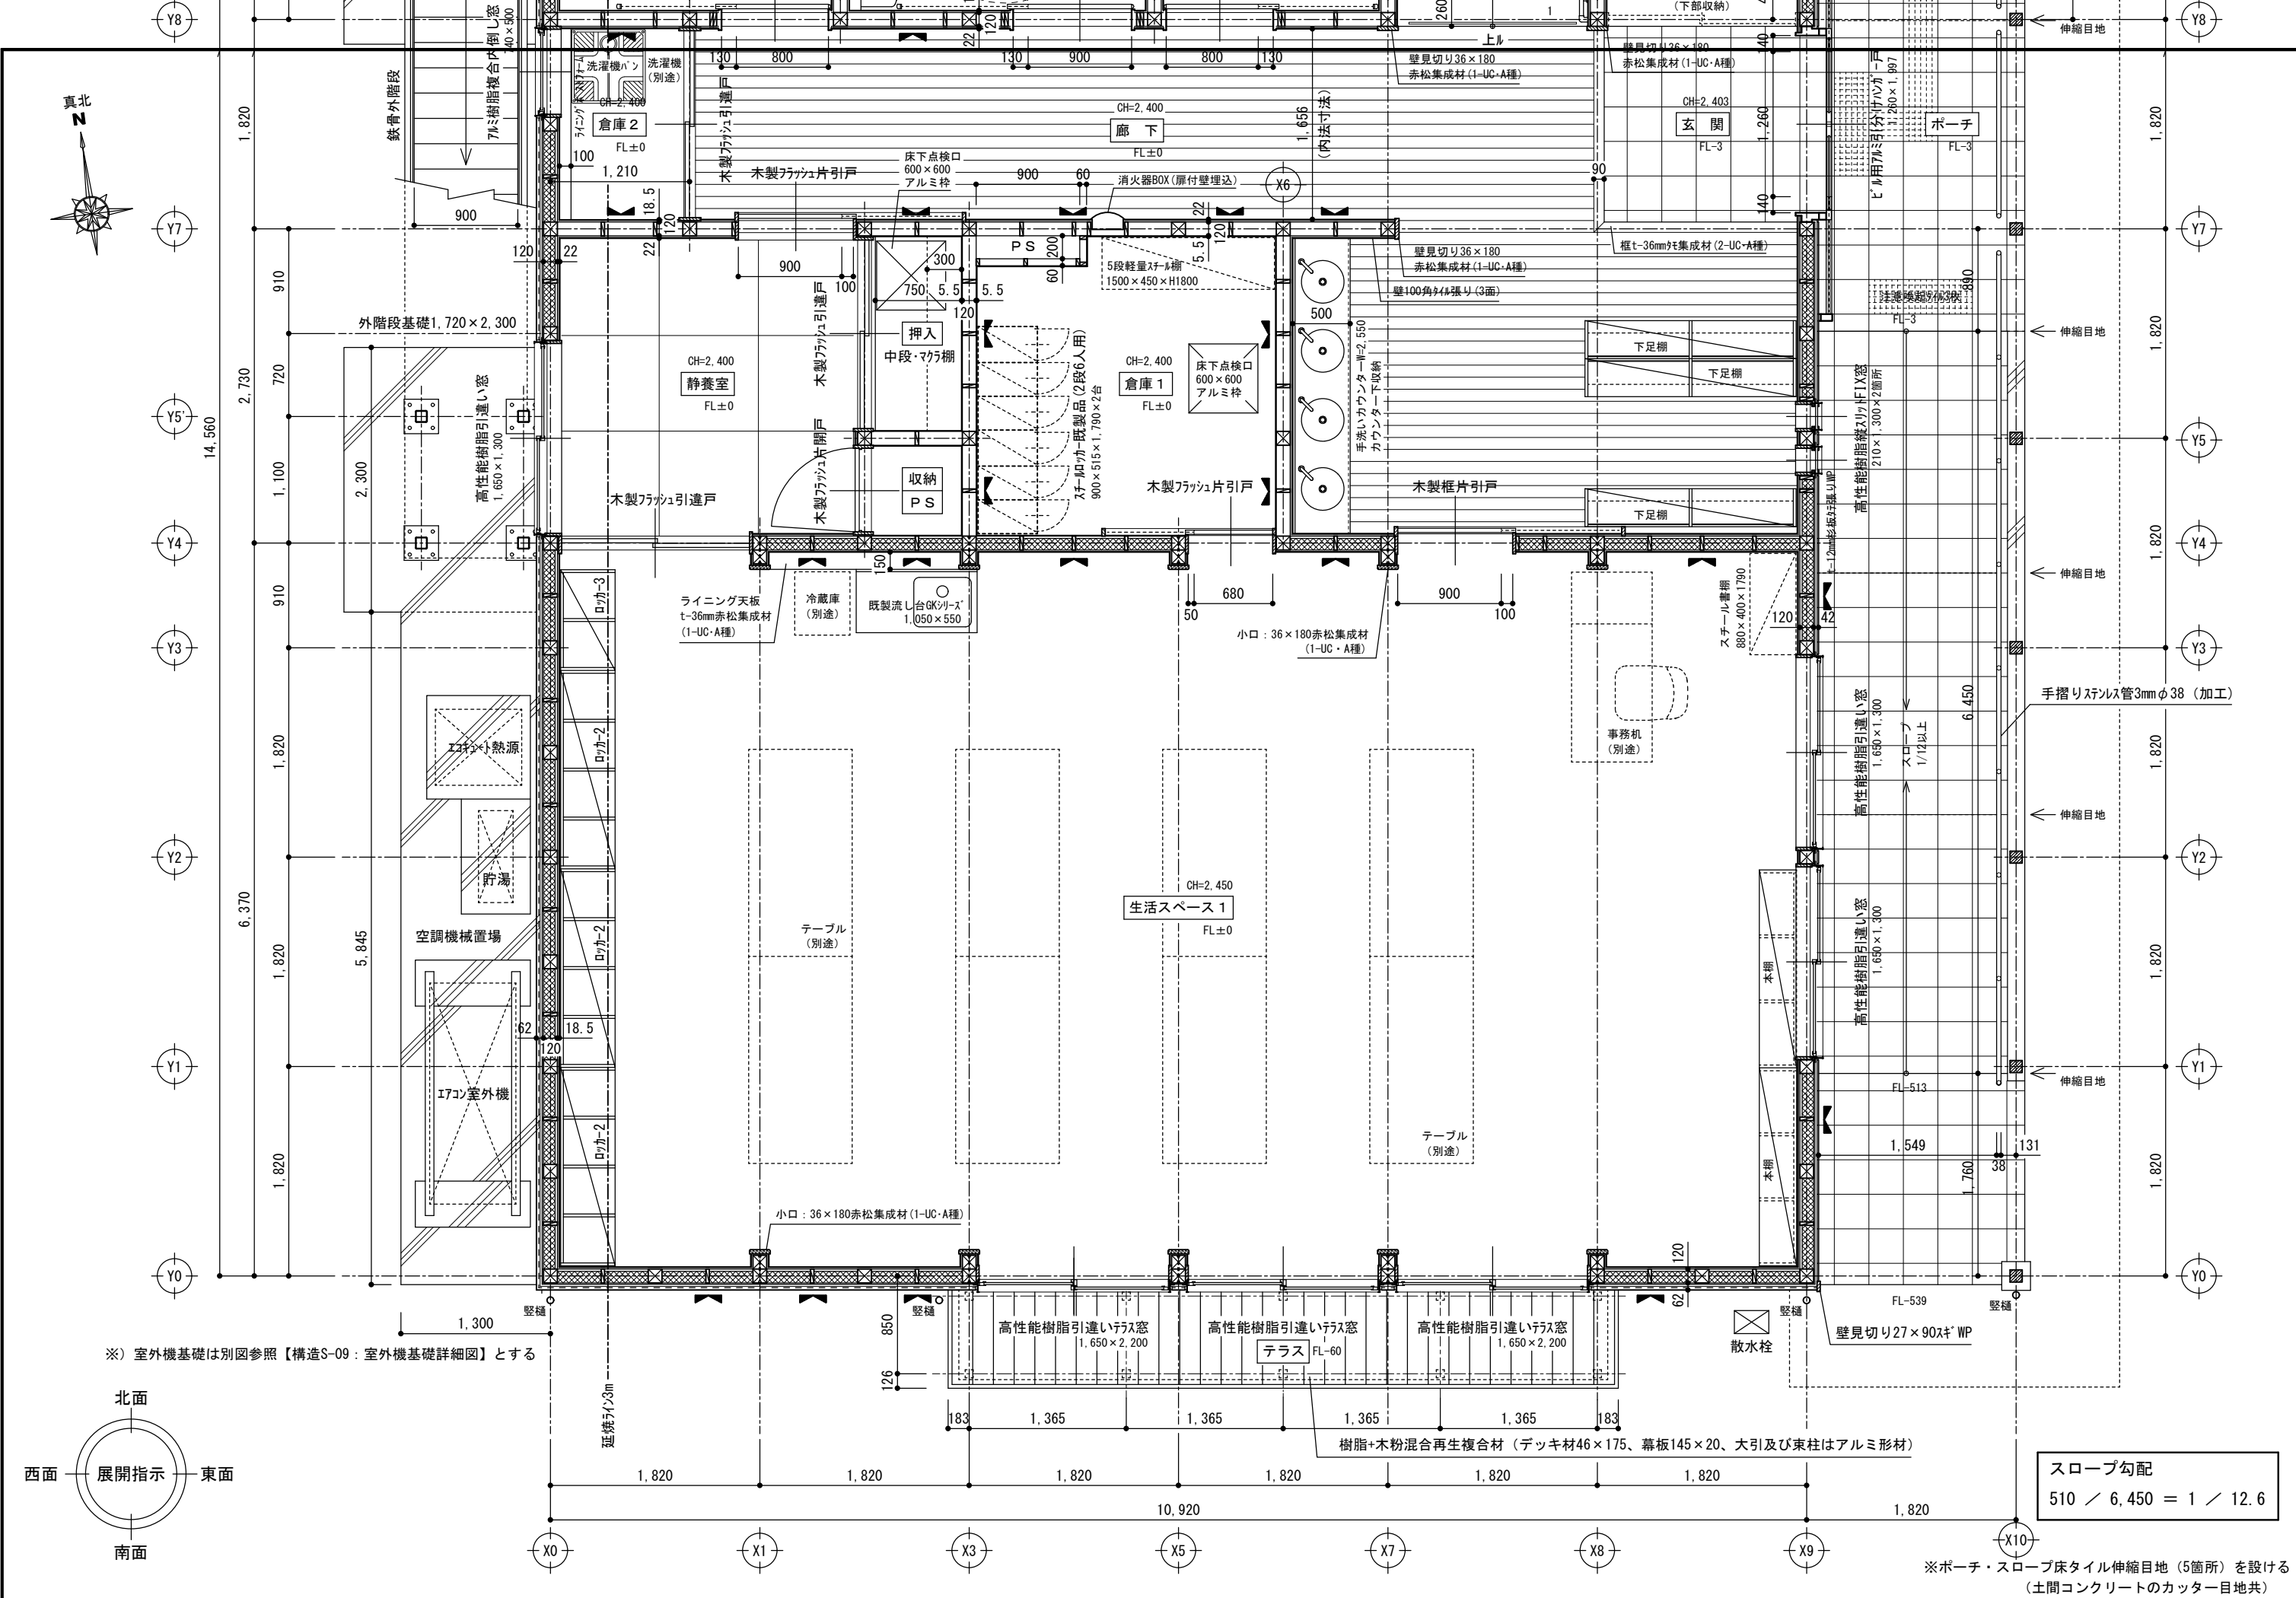


※) 室外機基礎は別図参照【構造S-09：室外機基礎詳細図】とする

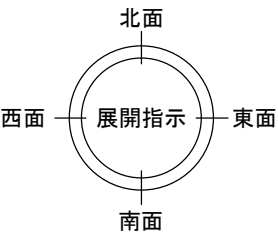


スロープ勾配  
510 / 6,450 = 1 / 12.6

※ポーチ・スロープ床タイル伸縮目地 (5箇所) を設ける  
(土間コンクリートのカッター目地共)

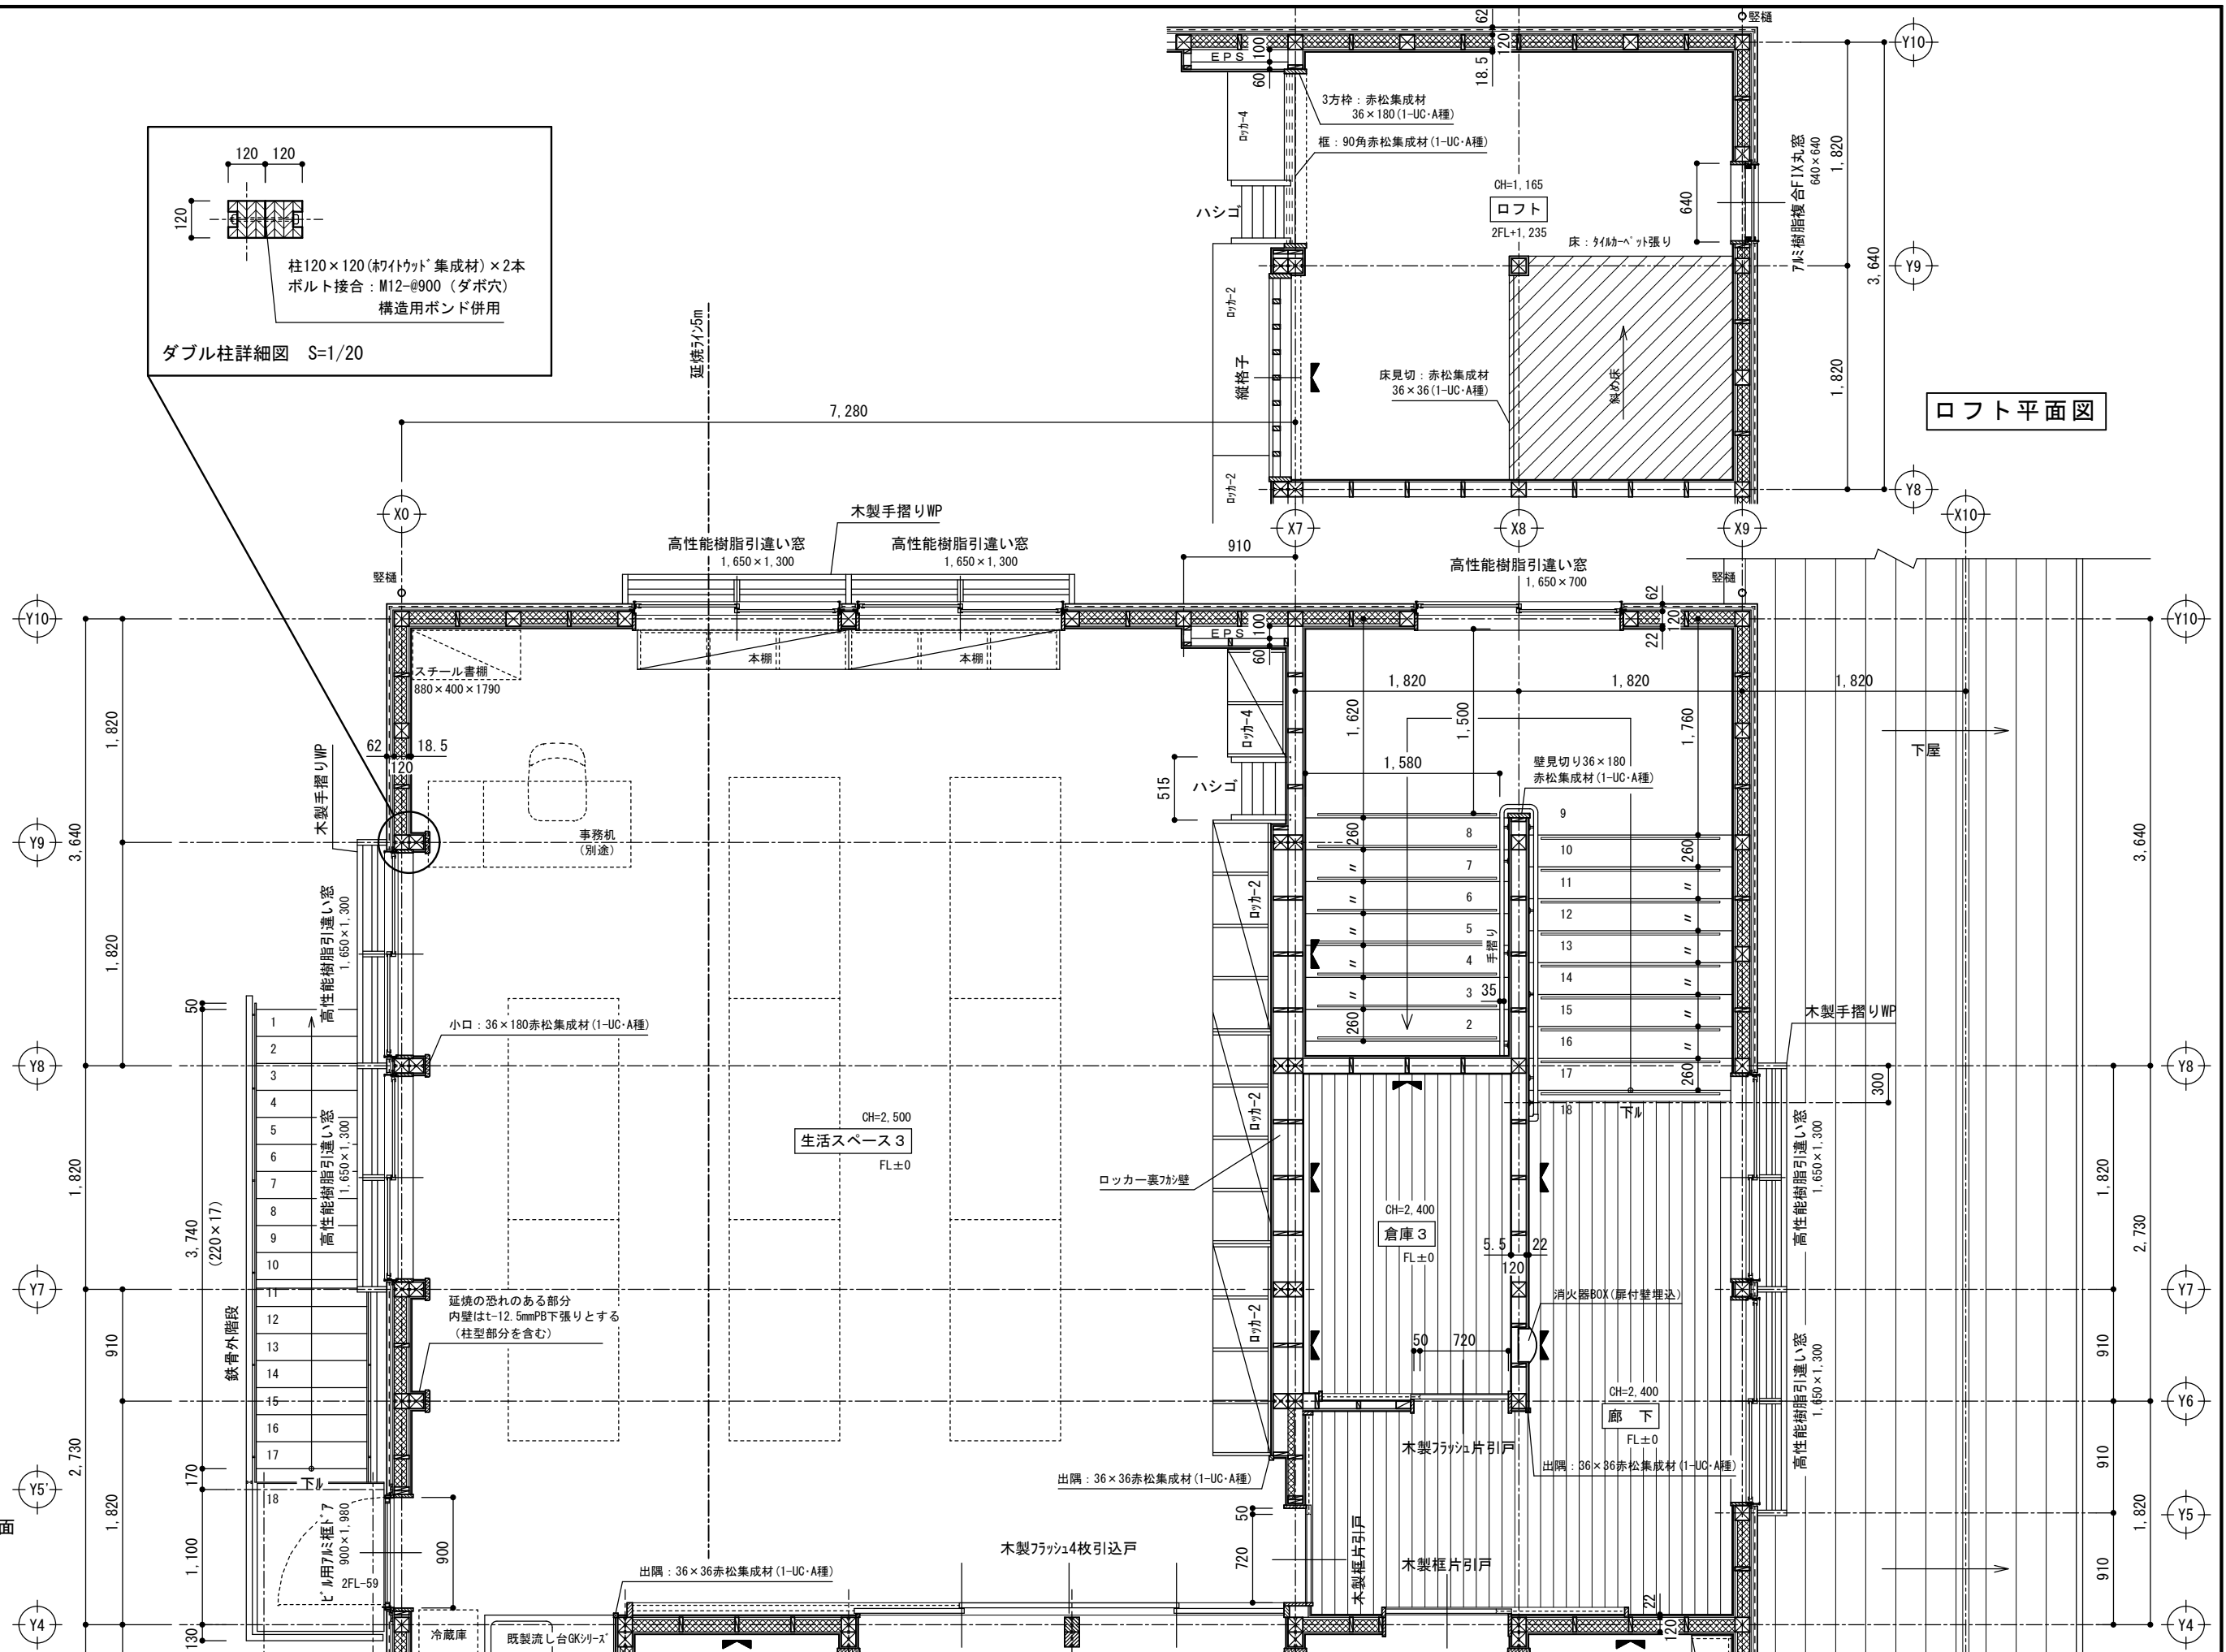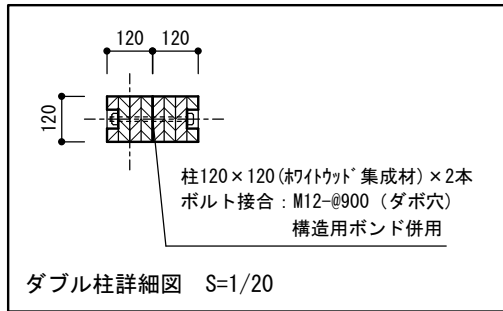

ロフト平面図

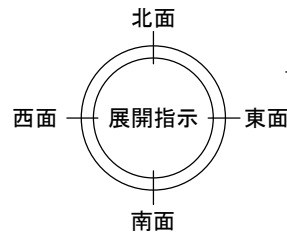

上田市都市建設部建築課

事業年度  
R7 / (R8)



株式会社 久高設計

長野県知事登録 第上田N-78311号  
住 所 長野県上田市住吉55番地2  
設計者氏名 小福田 洋  
一級建築士 大臣登録 第292990号

工事名


東部児童クラブ分室集約化工事

図 名

2階平面詳細図 (1)

SCALE  
A3 1/50

No. 25-007  
A-23

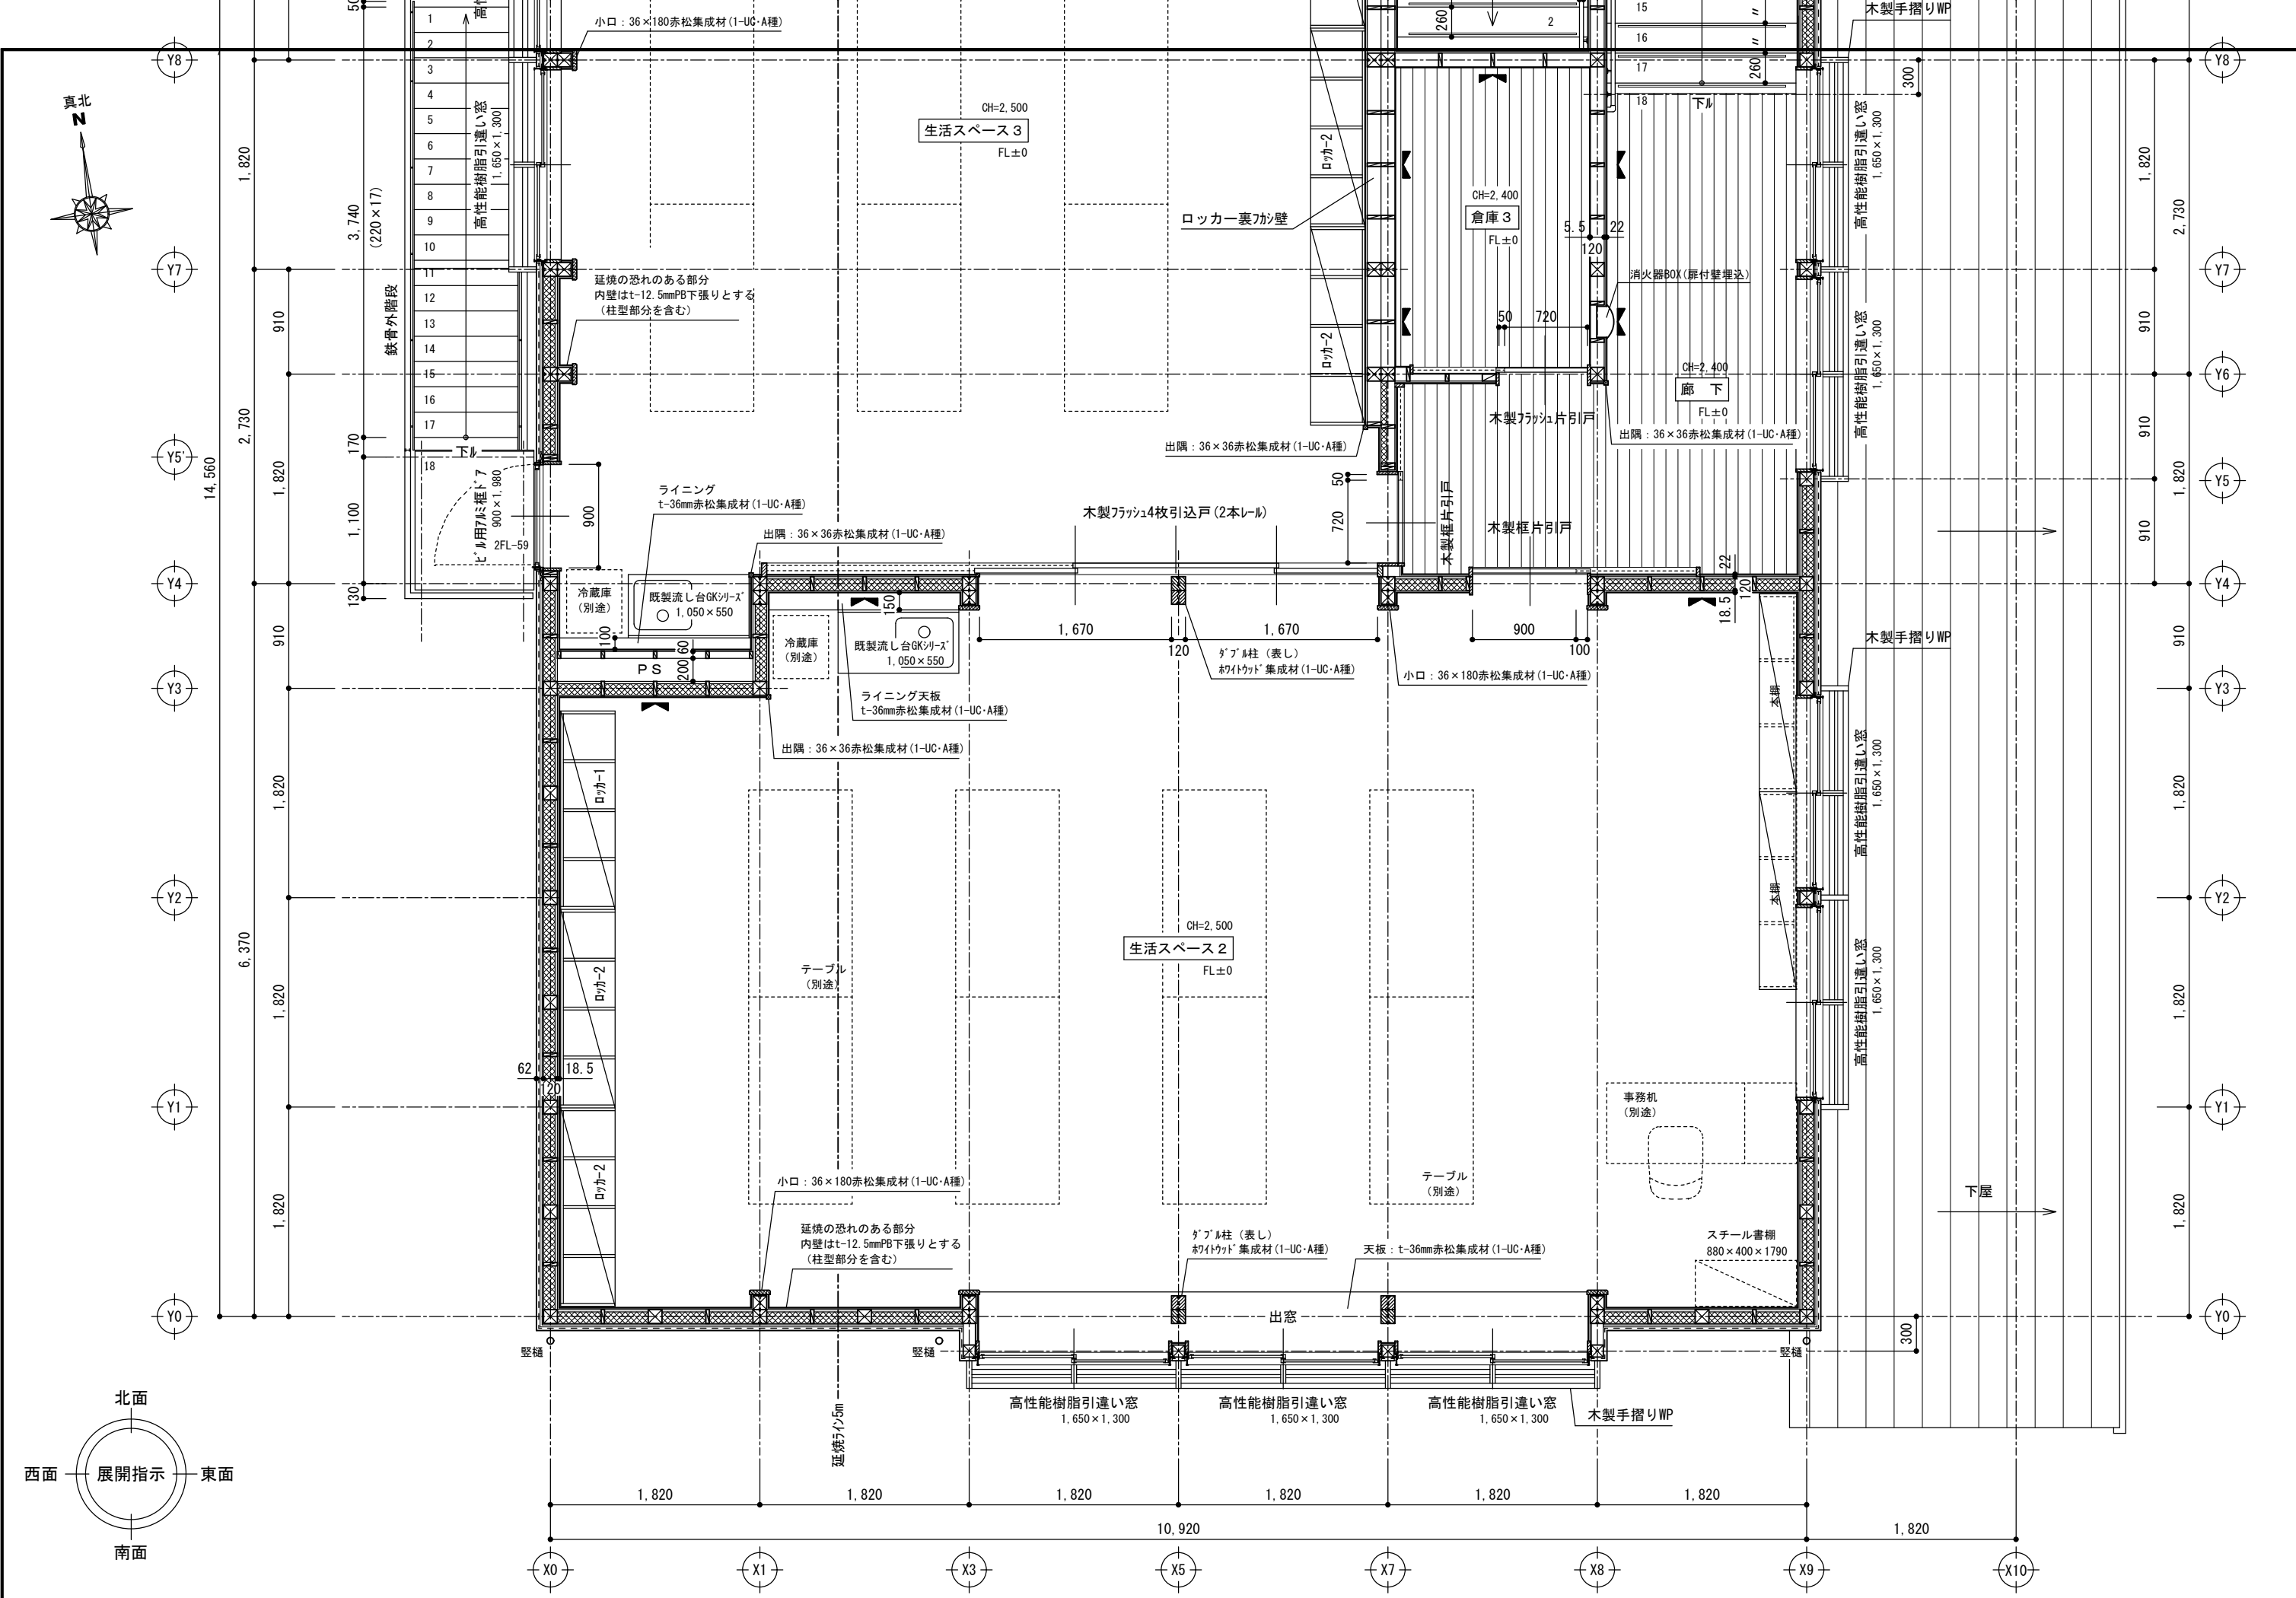

上田市都市建設部建築課

事業年度  
R7 / (R8)

株式会社 久高設計

長野県知事登録 第上田N-78311号  
住 所 長野県上田市住吉55番地2  
設計者氏名 小福田 洋  
一級建築士 大臣登録 第292990号

工事名









東部児童クラブ分室集約化工事





図 名

2階平面詳細図 (2)


SCALE  
A3 1/50

No. 25-007  
A-24

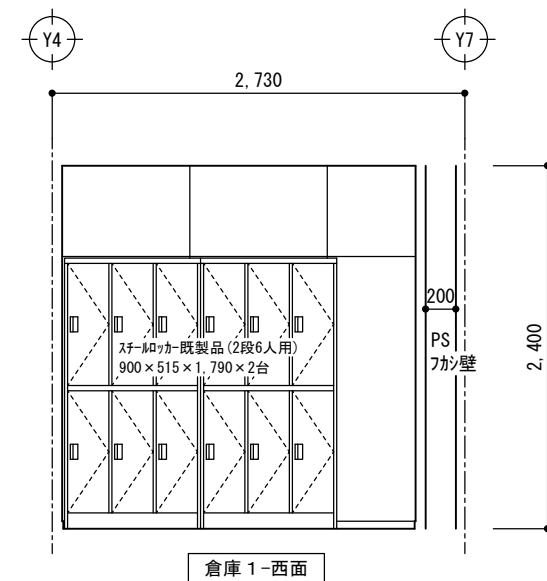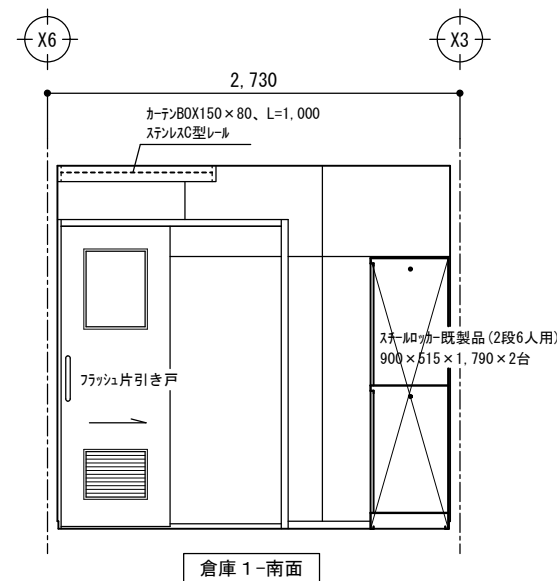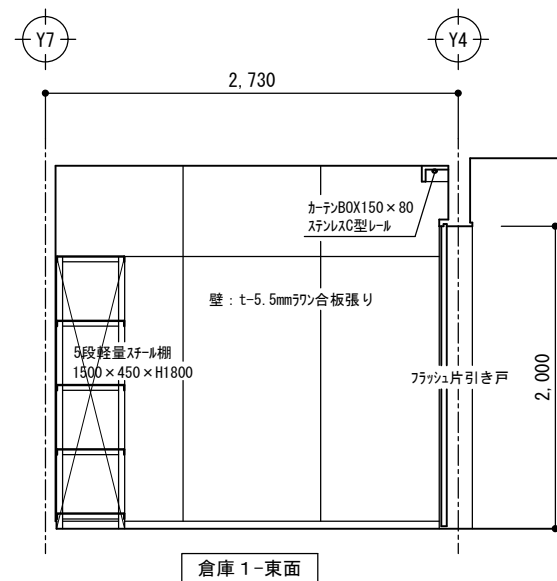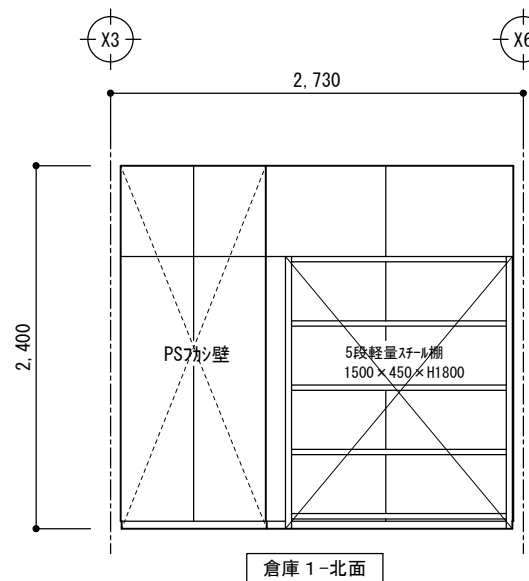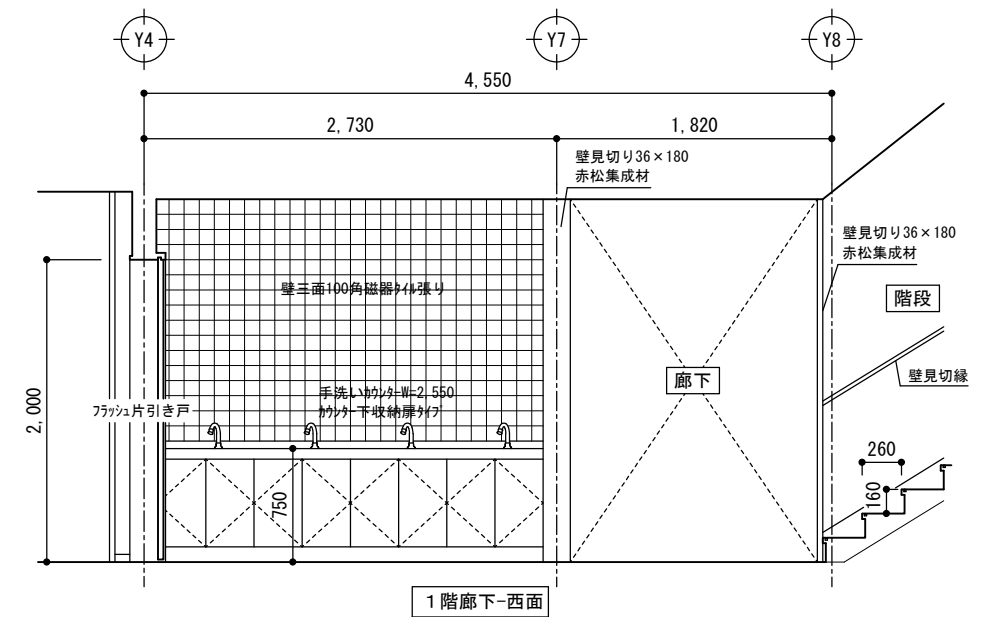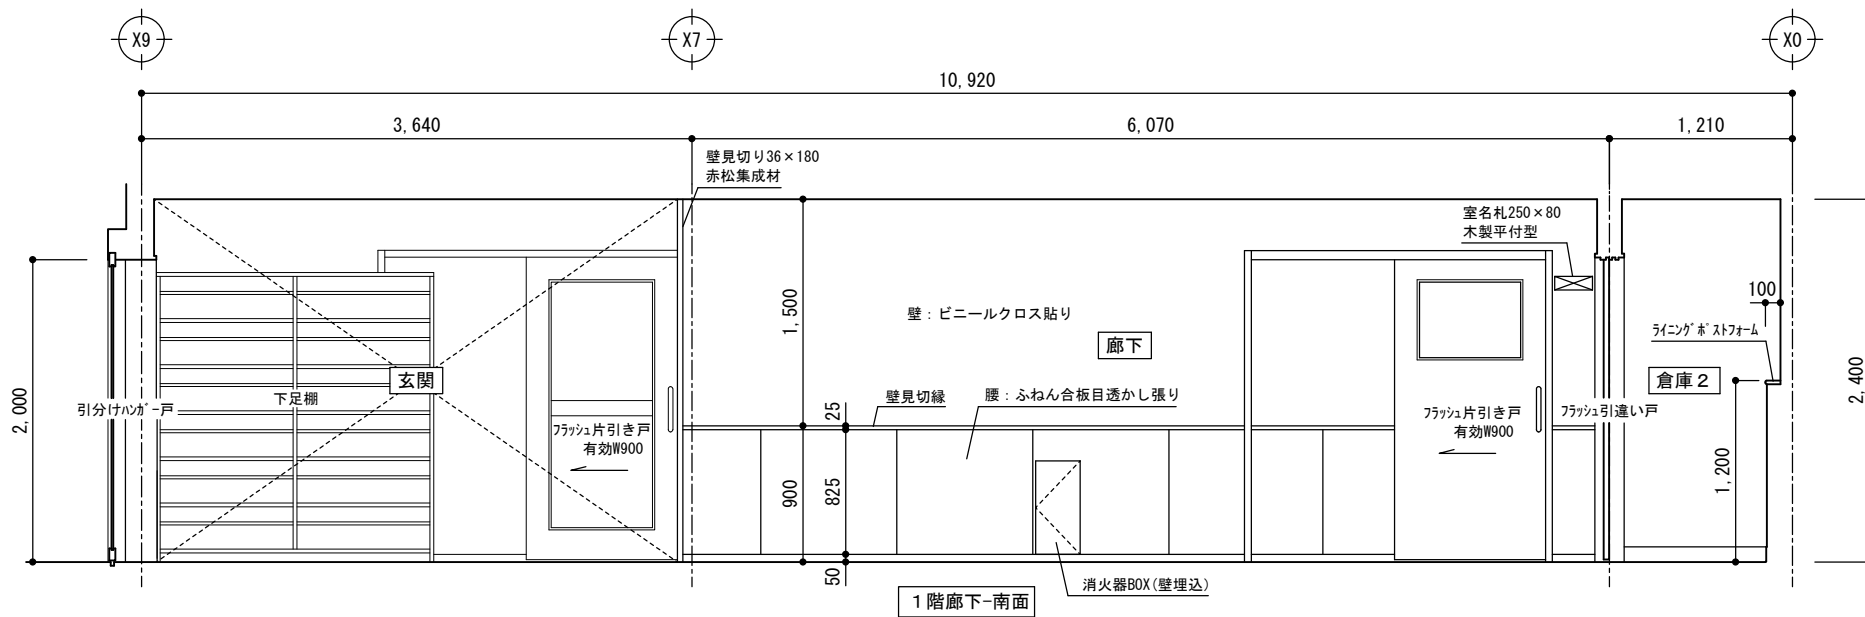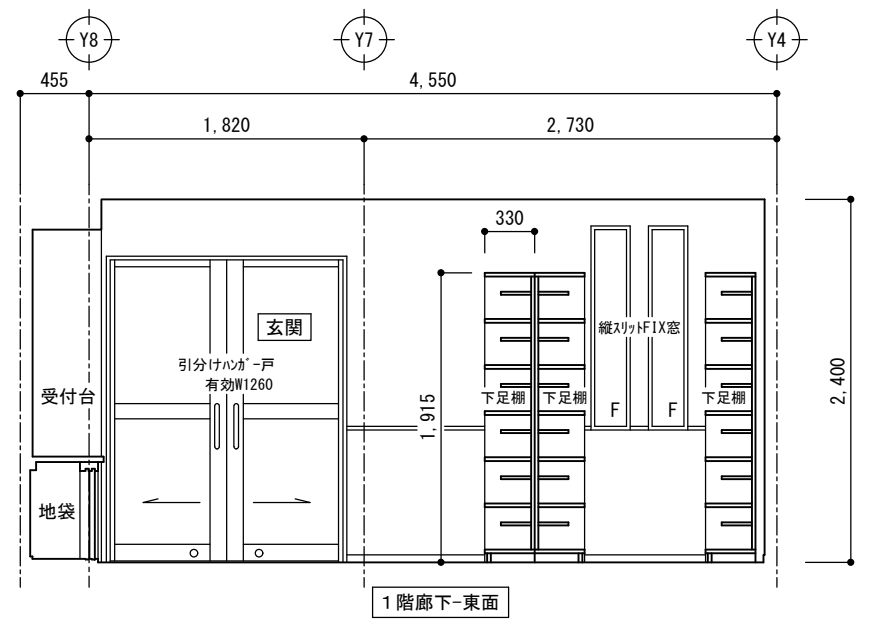
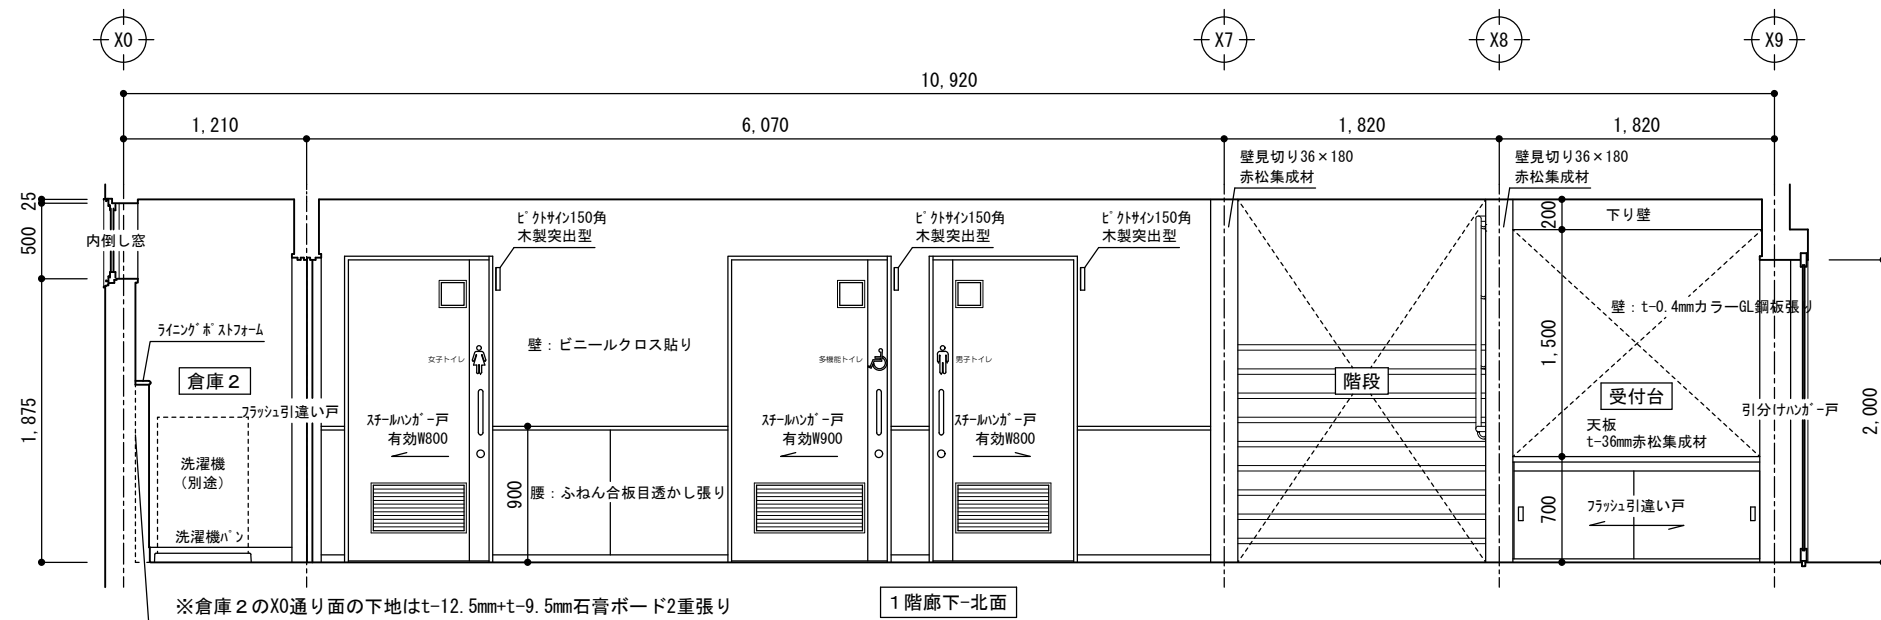


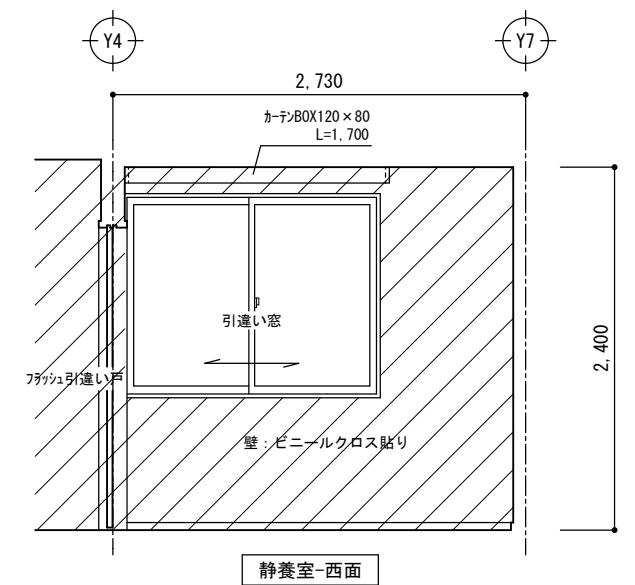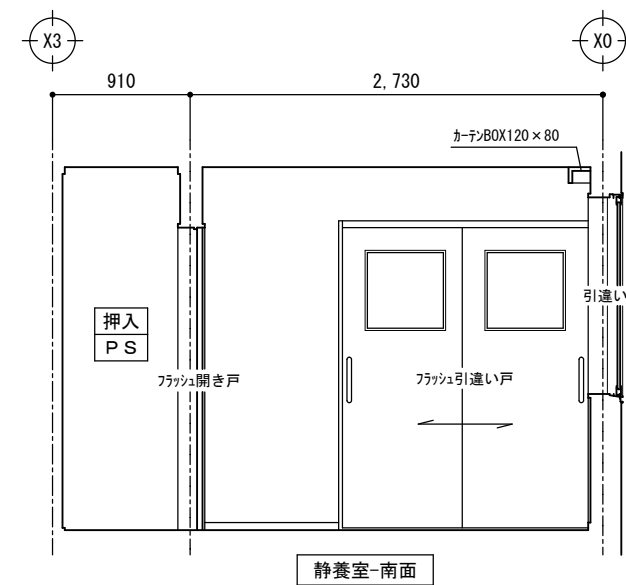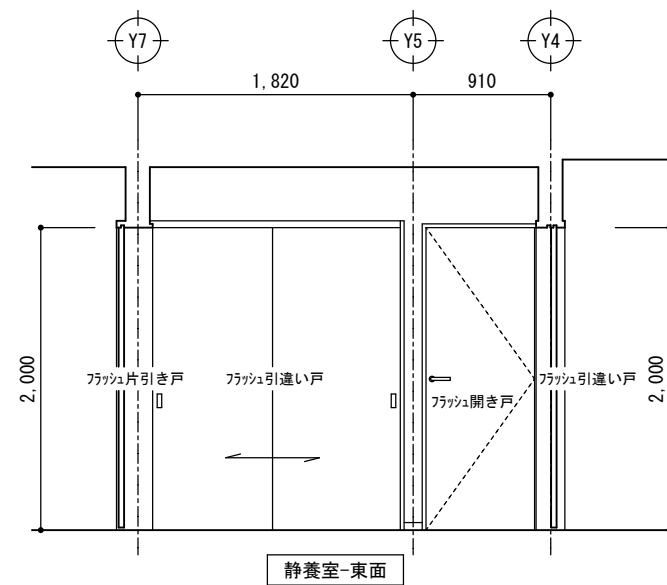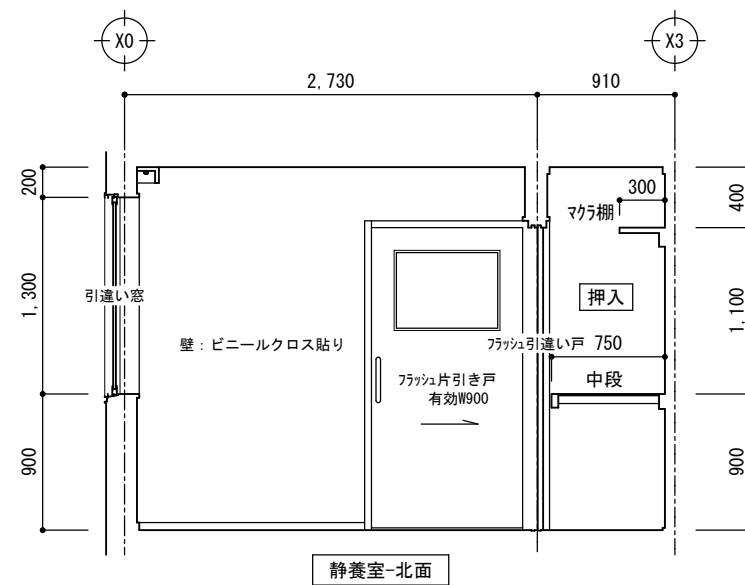


※斜線部分の下地はt-12.5mm+t-9.5mm石膏ボード2重張り

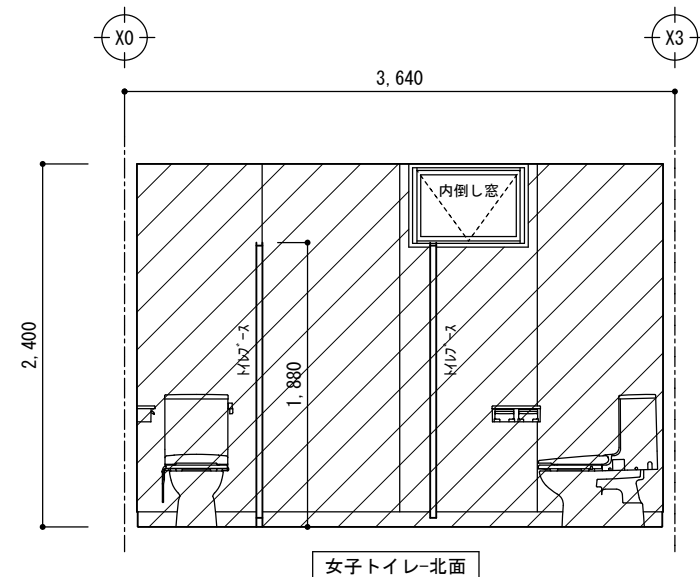




※斜線部分の下地はt-12.5mm+t-9.5mm石膏ボード2重張り

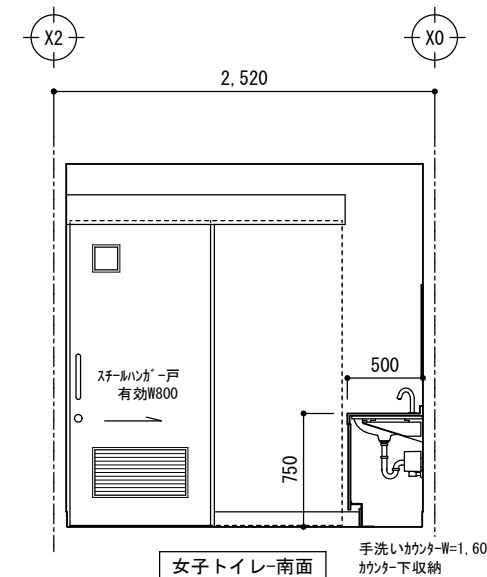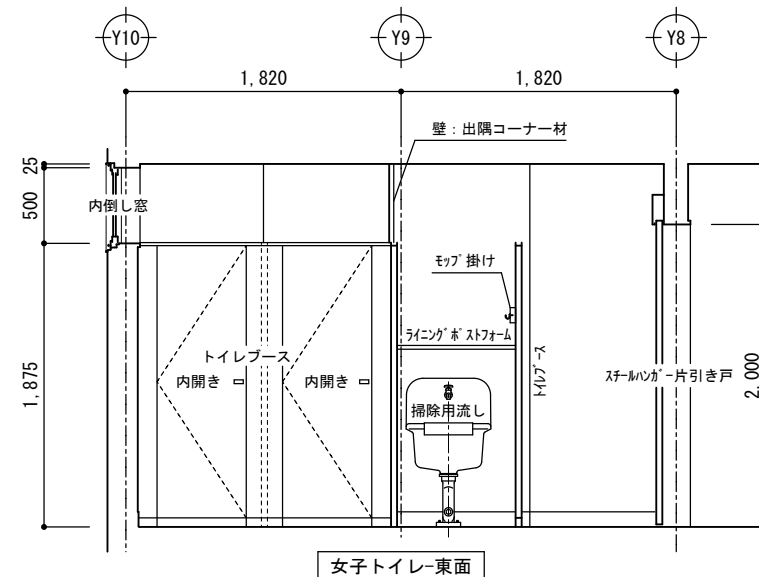


手洗いカウンターW=1,600  
カウンター下収納

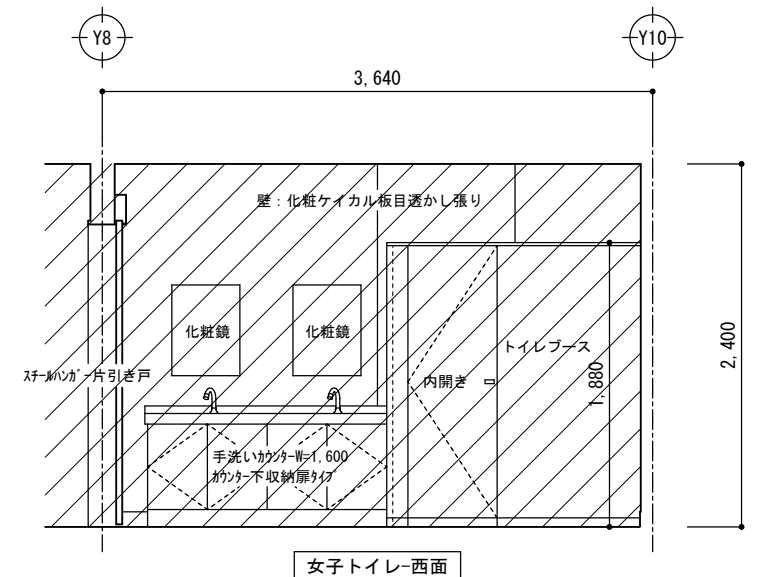



※斜線部分の下地はt-12.5mm+t-9.5mm石膏ボード2重張り

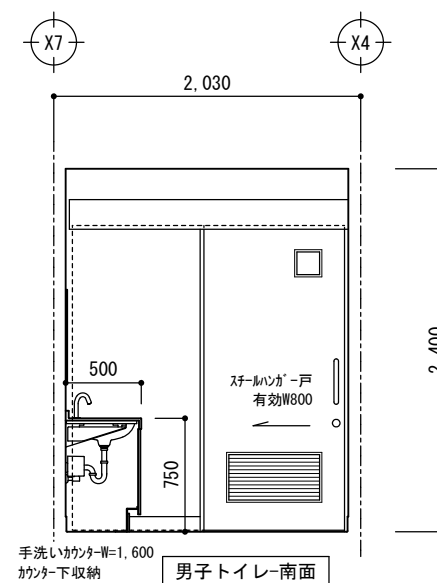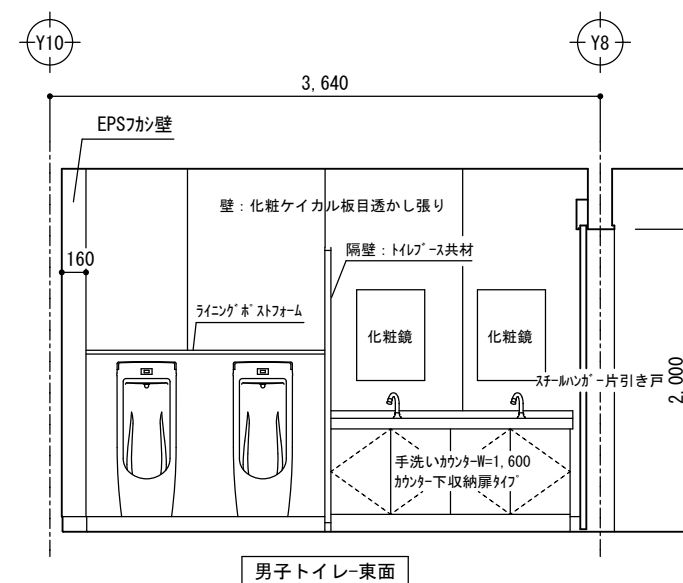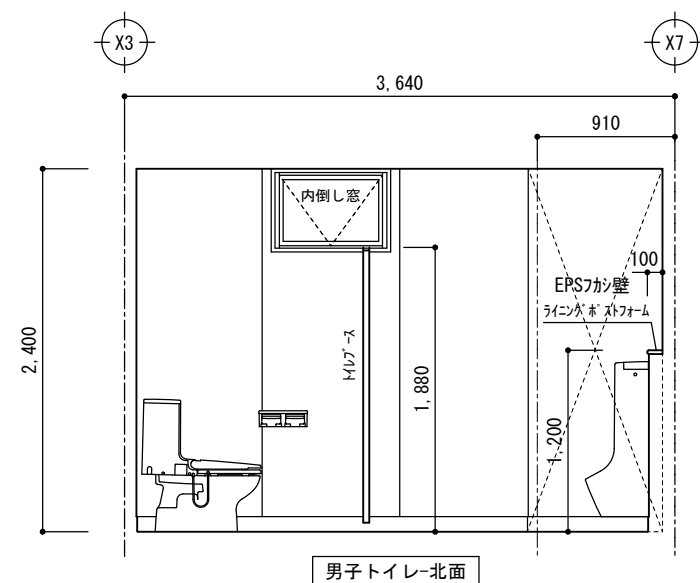


手洗いカウンター-W=1,600  
カウンター下収納

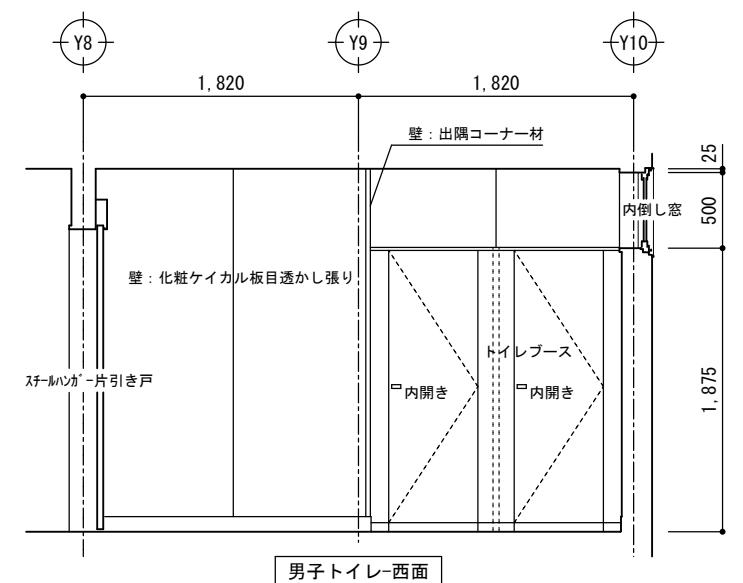

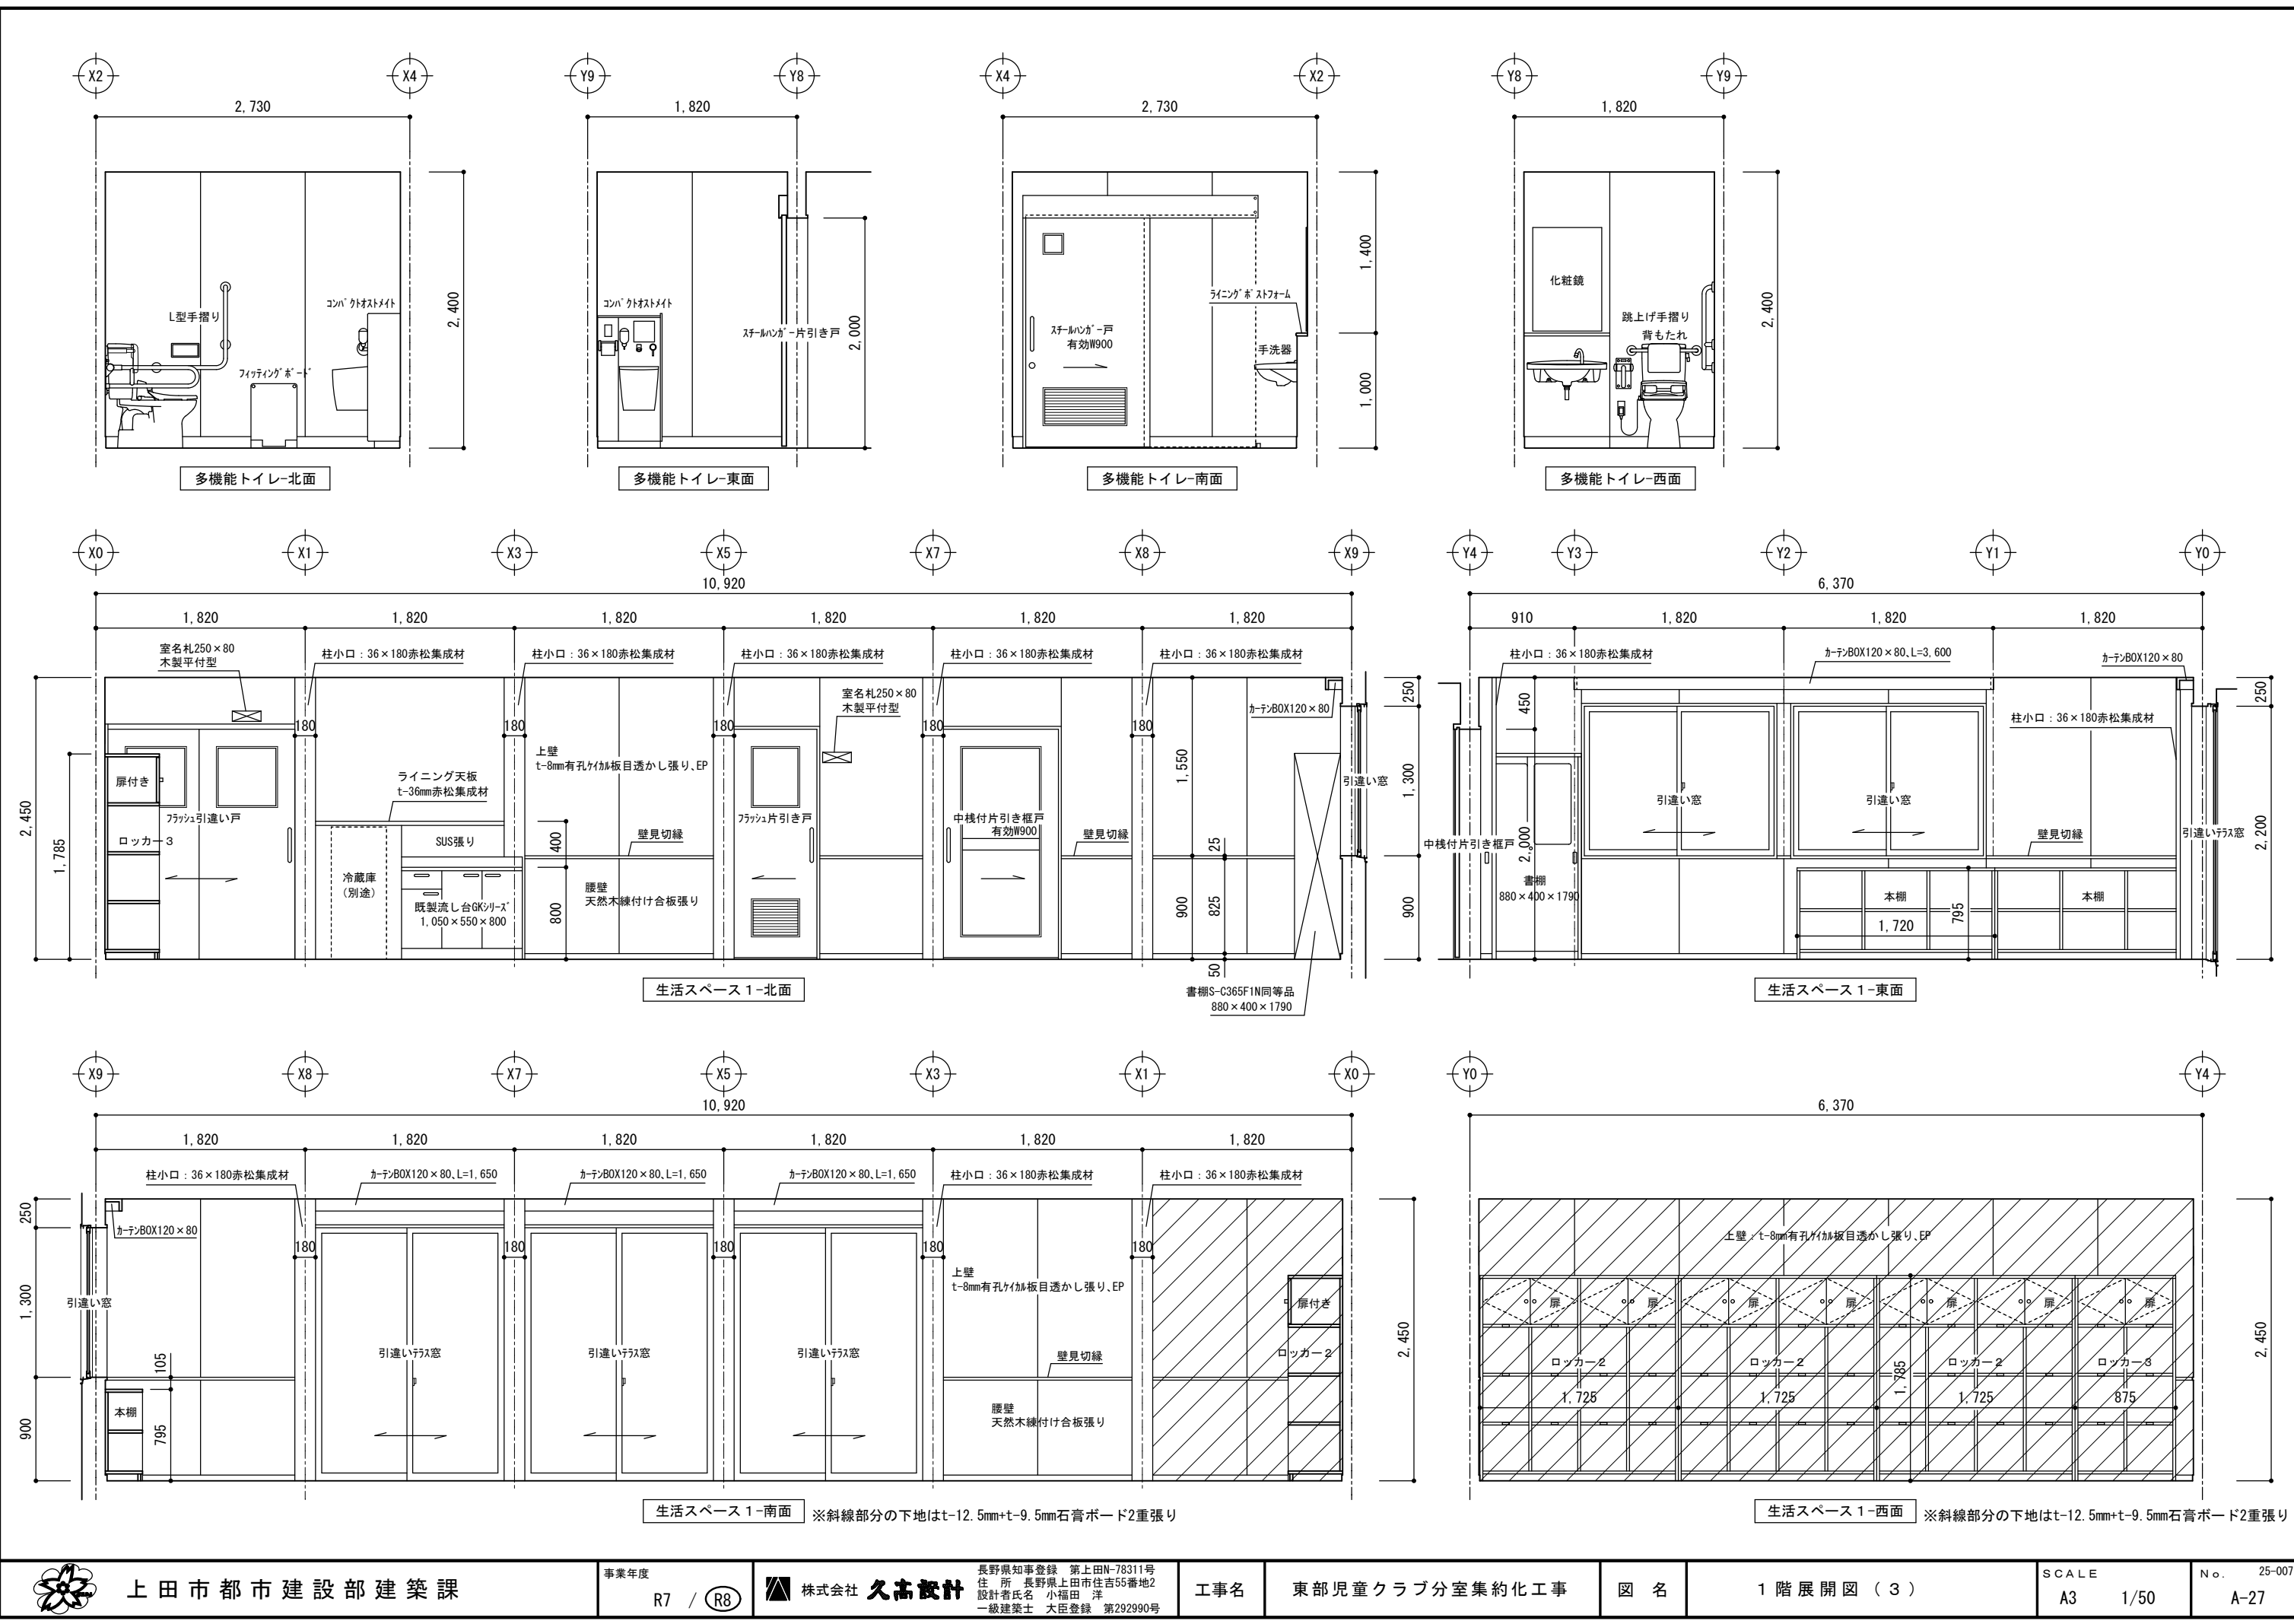


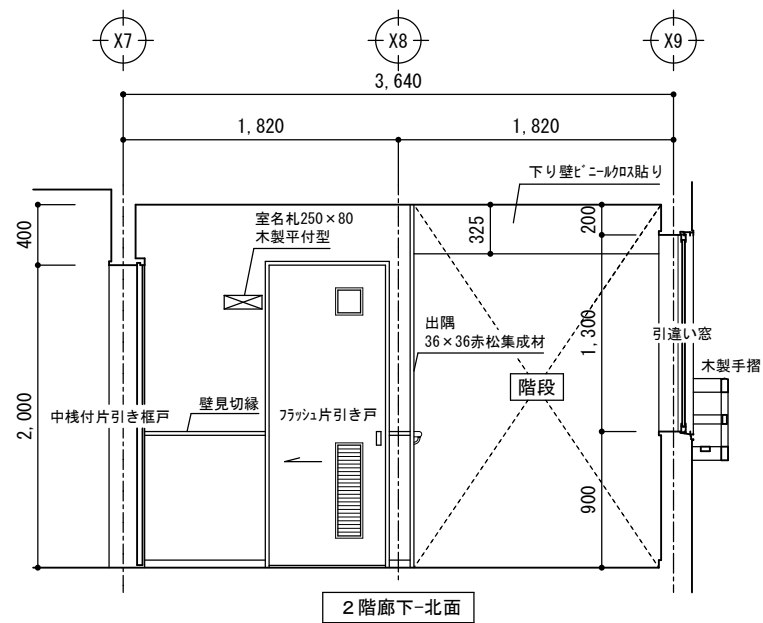


2階廊下-北面

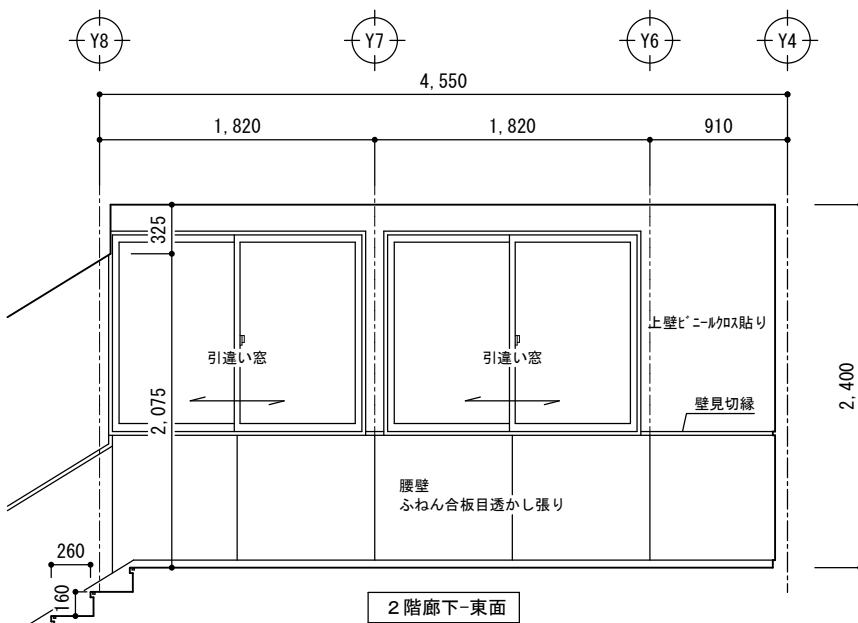


2階廊下-東面

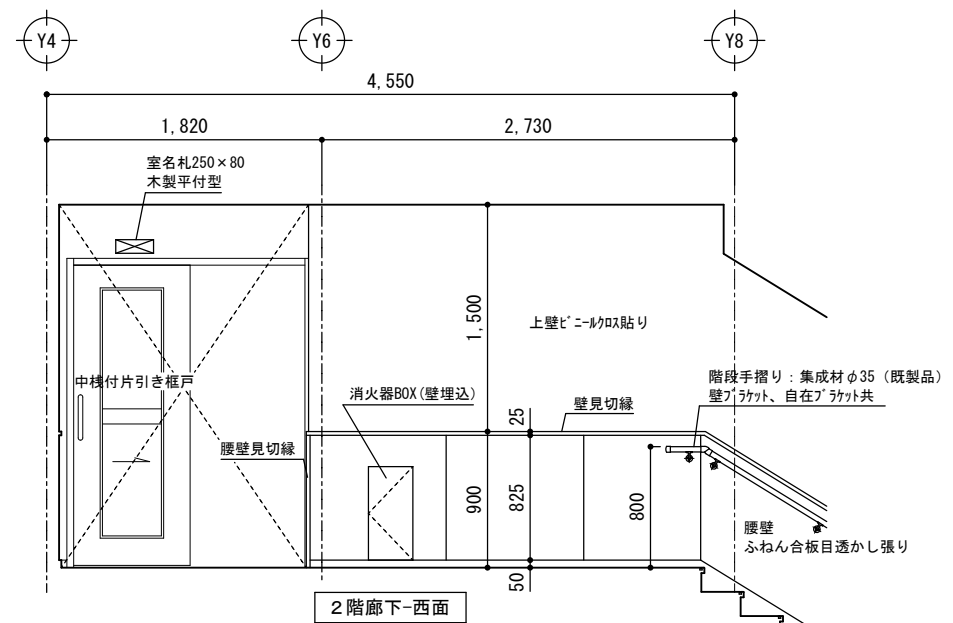

2階廊下-西面

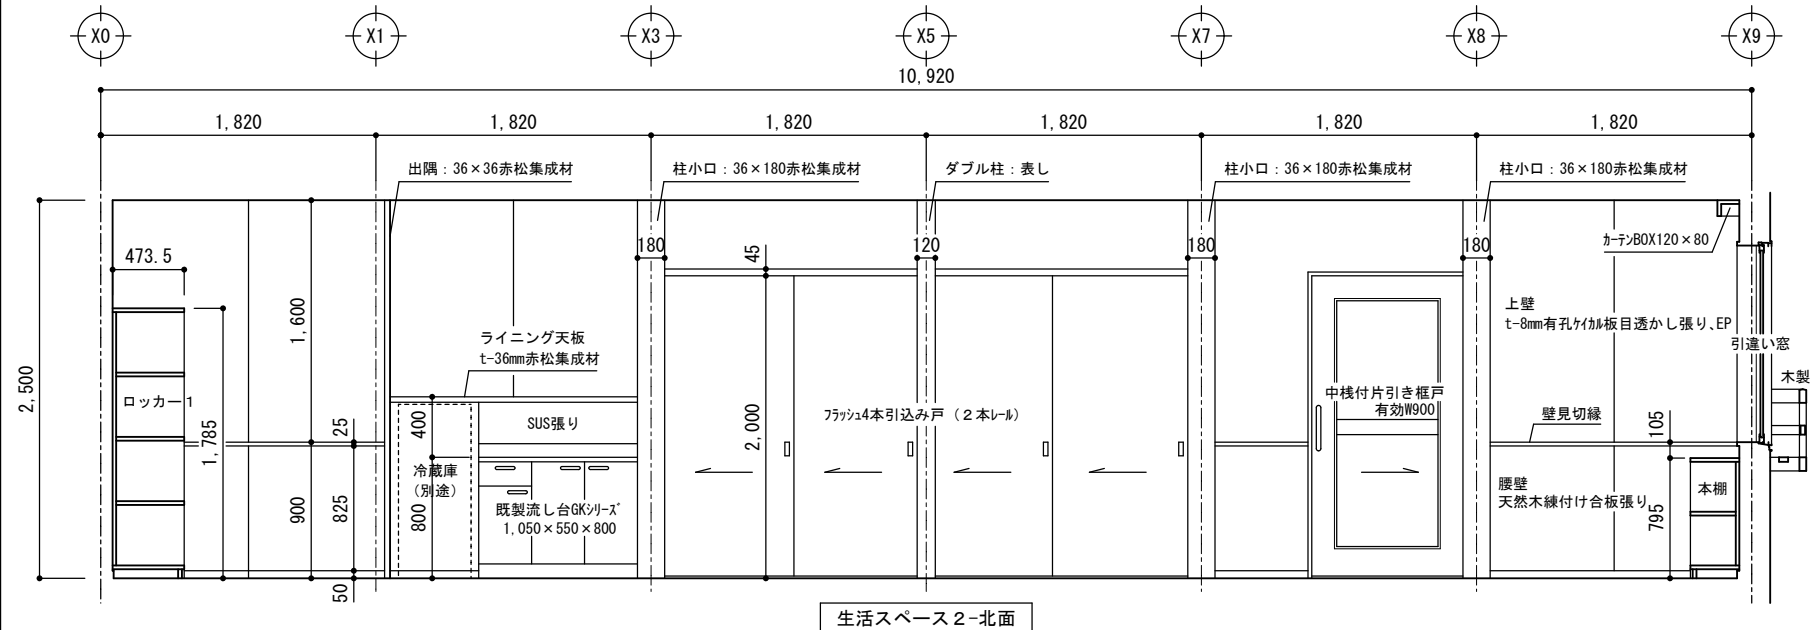


生活スペース2-北面

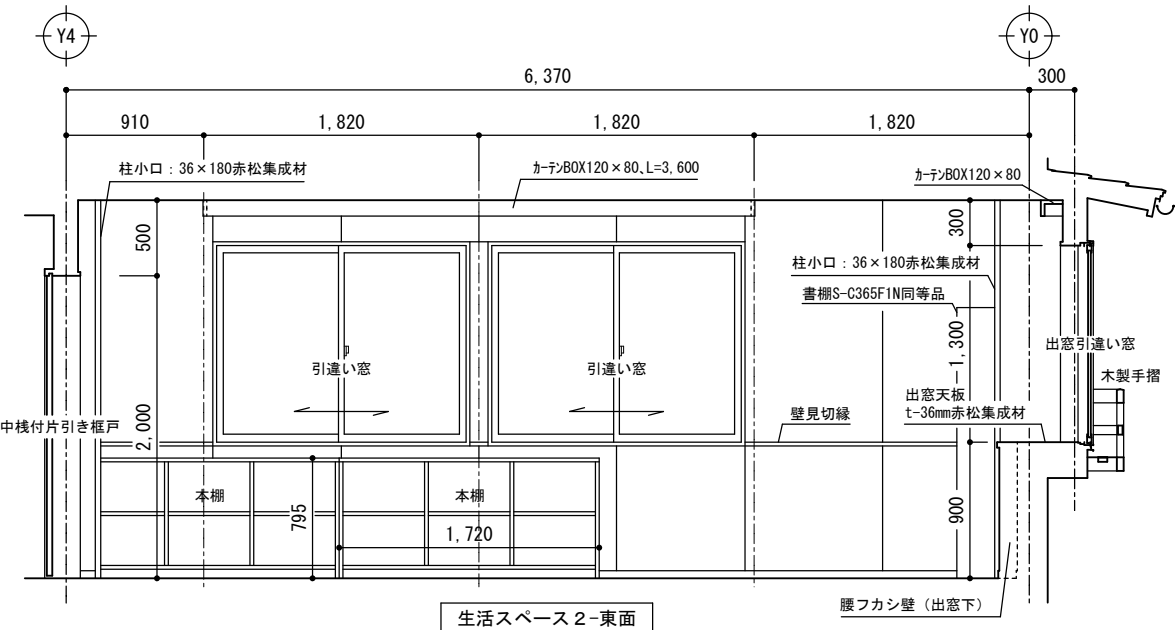


生活スペース2-東面

腰フカシ壁（出窓下）

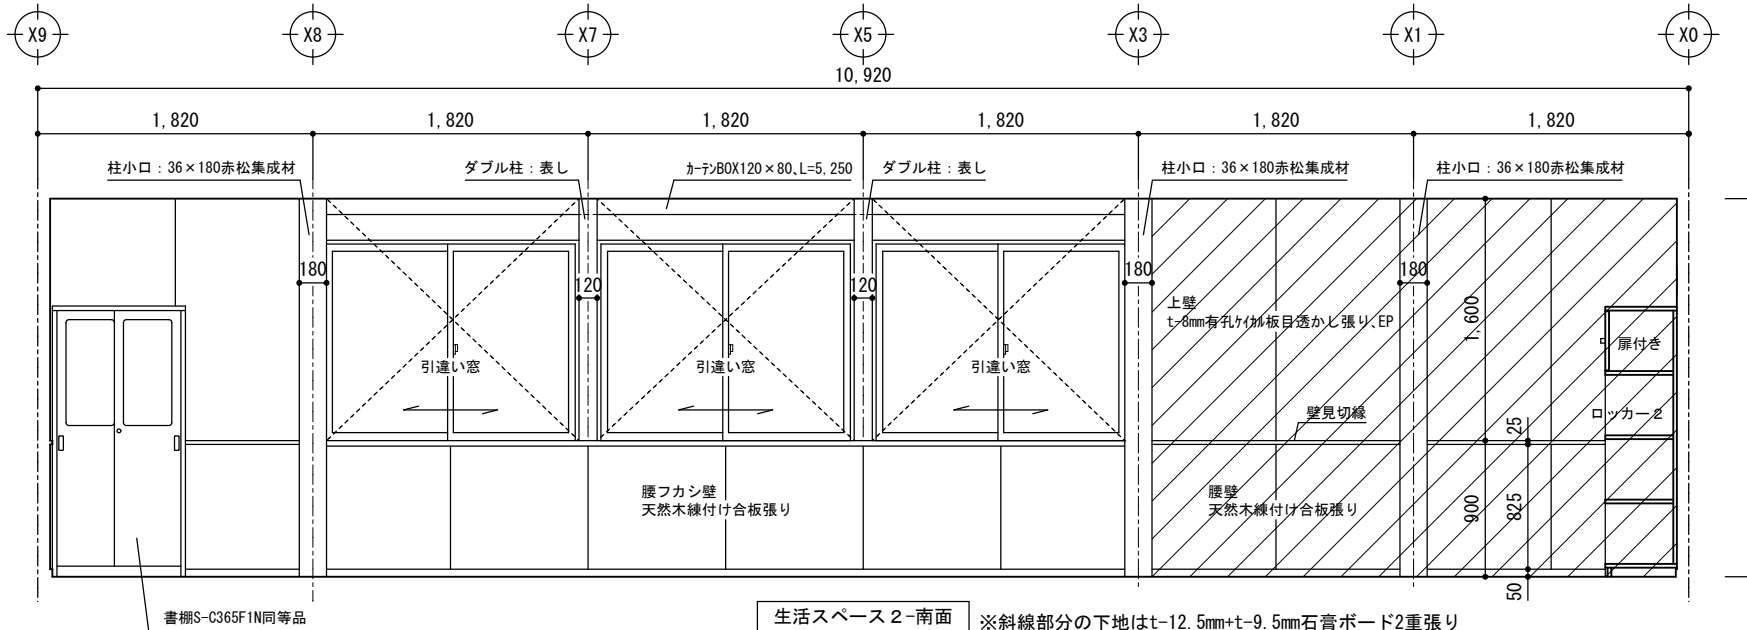


生活スペース2-南面




※斜線部分の下地はt-12.5mm+t-9.5mm石膏ボード2重張り

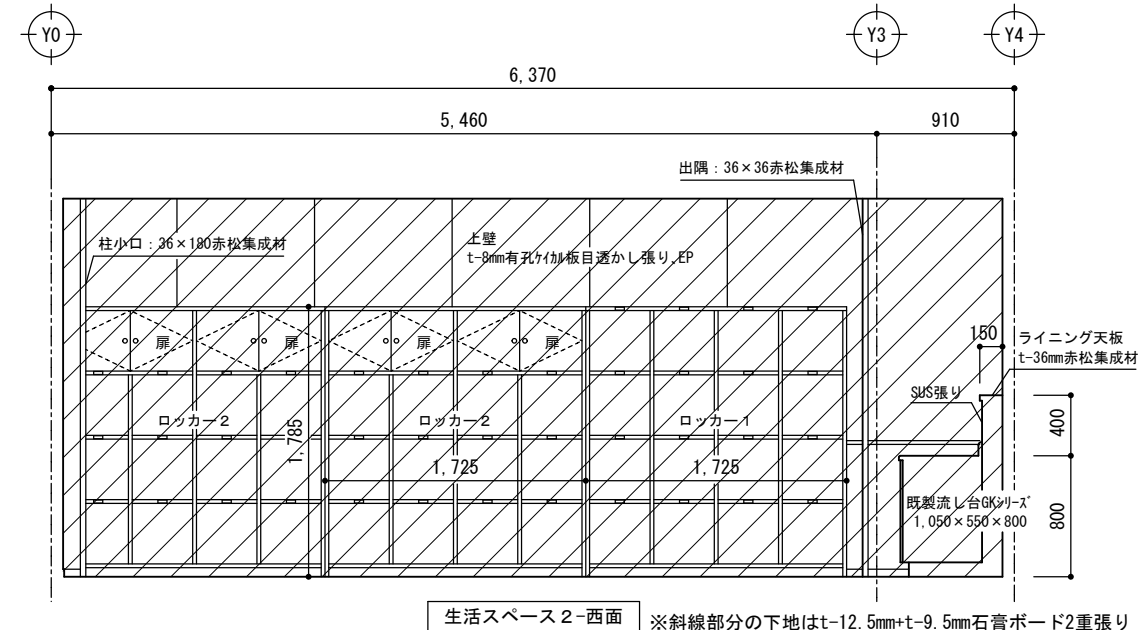

生活スペース2-西面

※斜線部分の下地はt-12.5mm+t-9.5mm石膏ボード2重張り

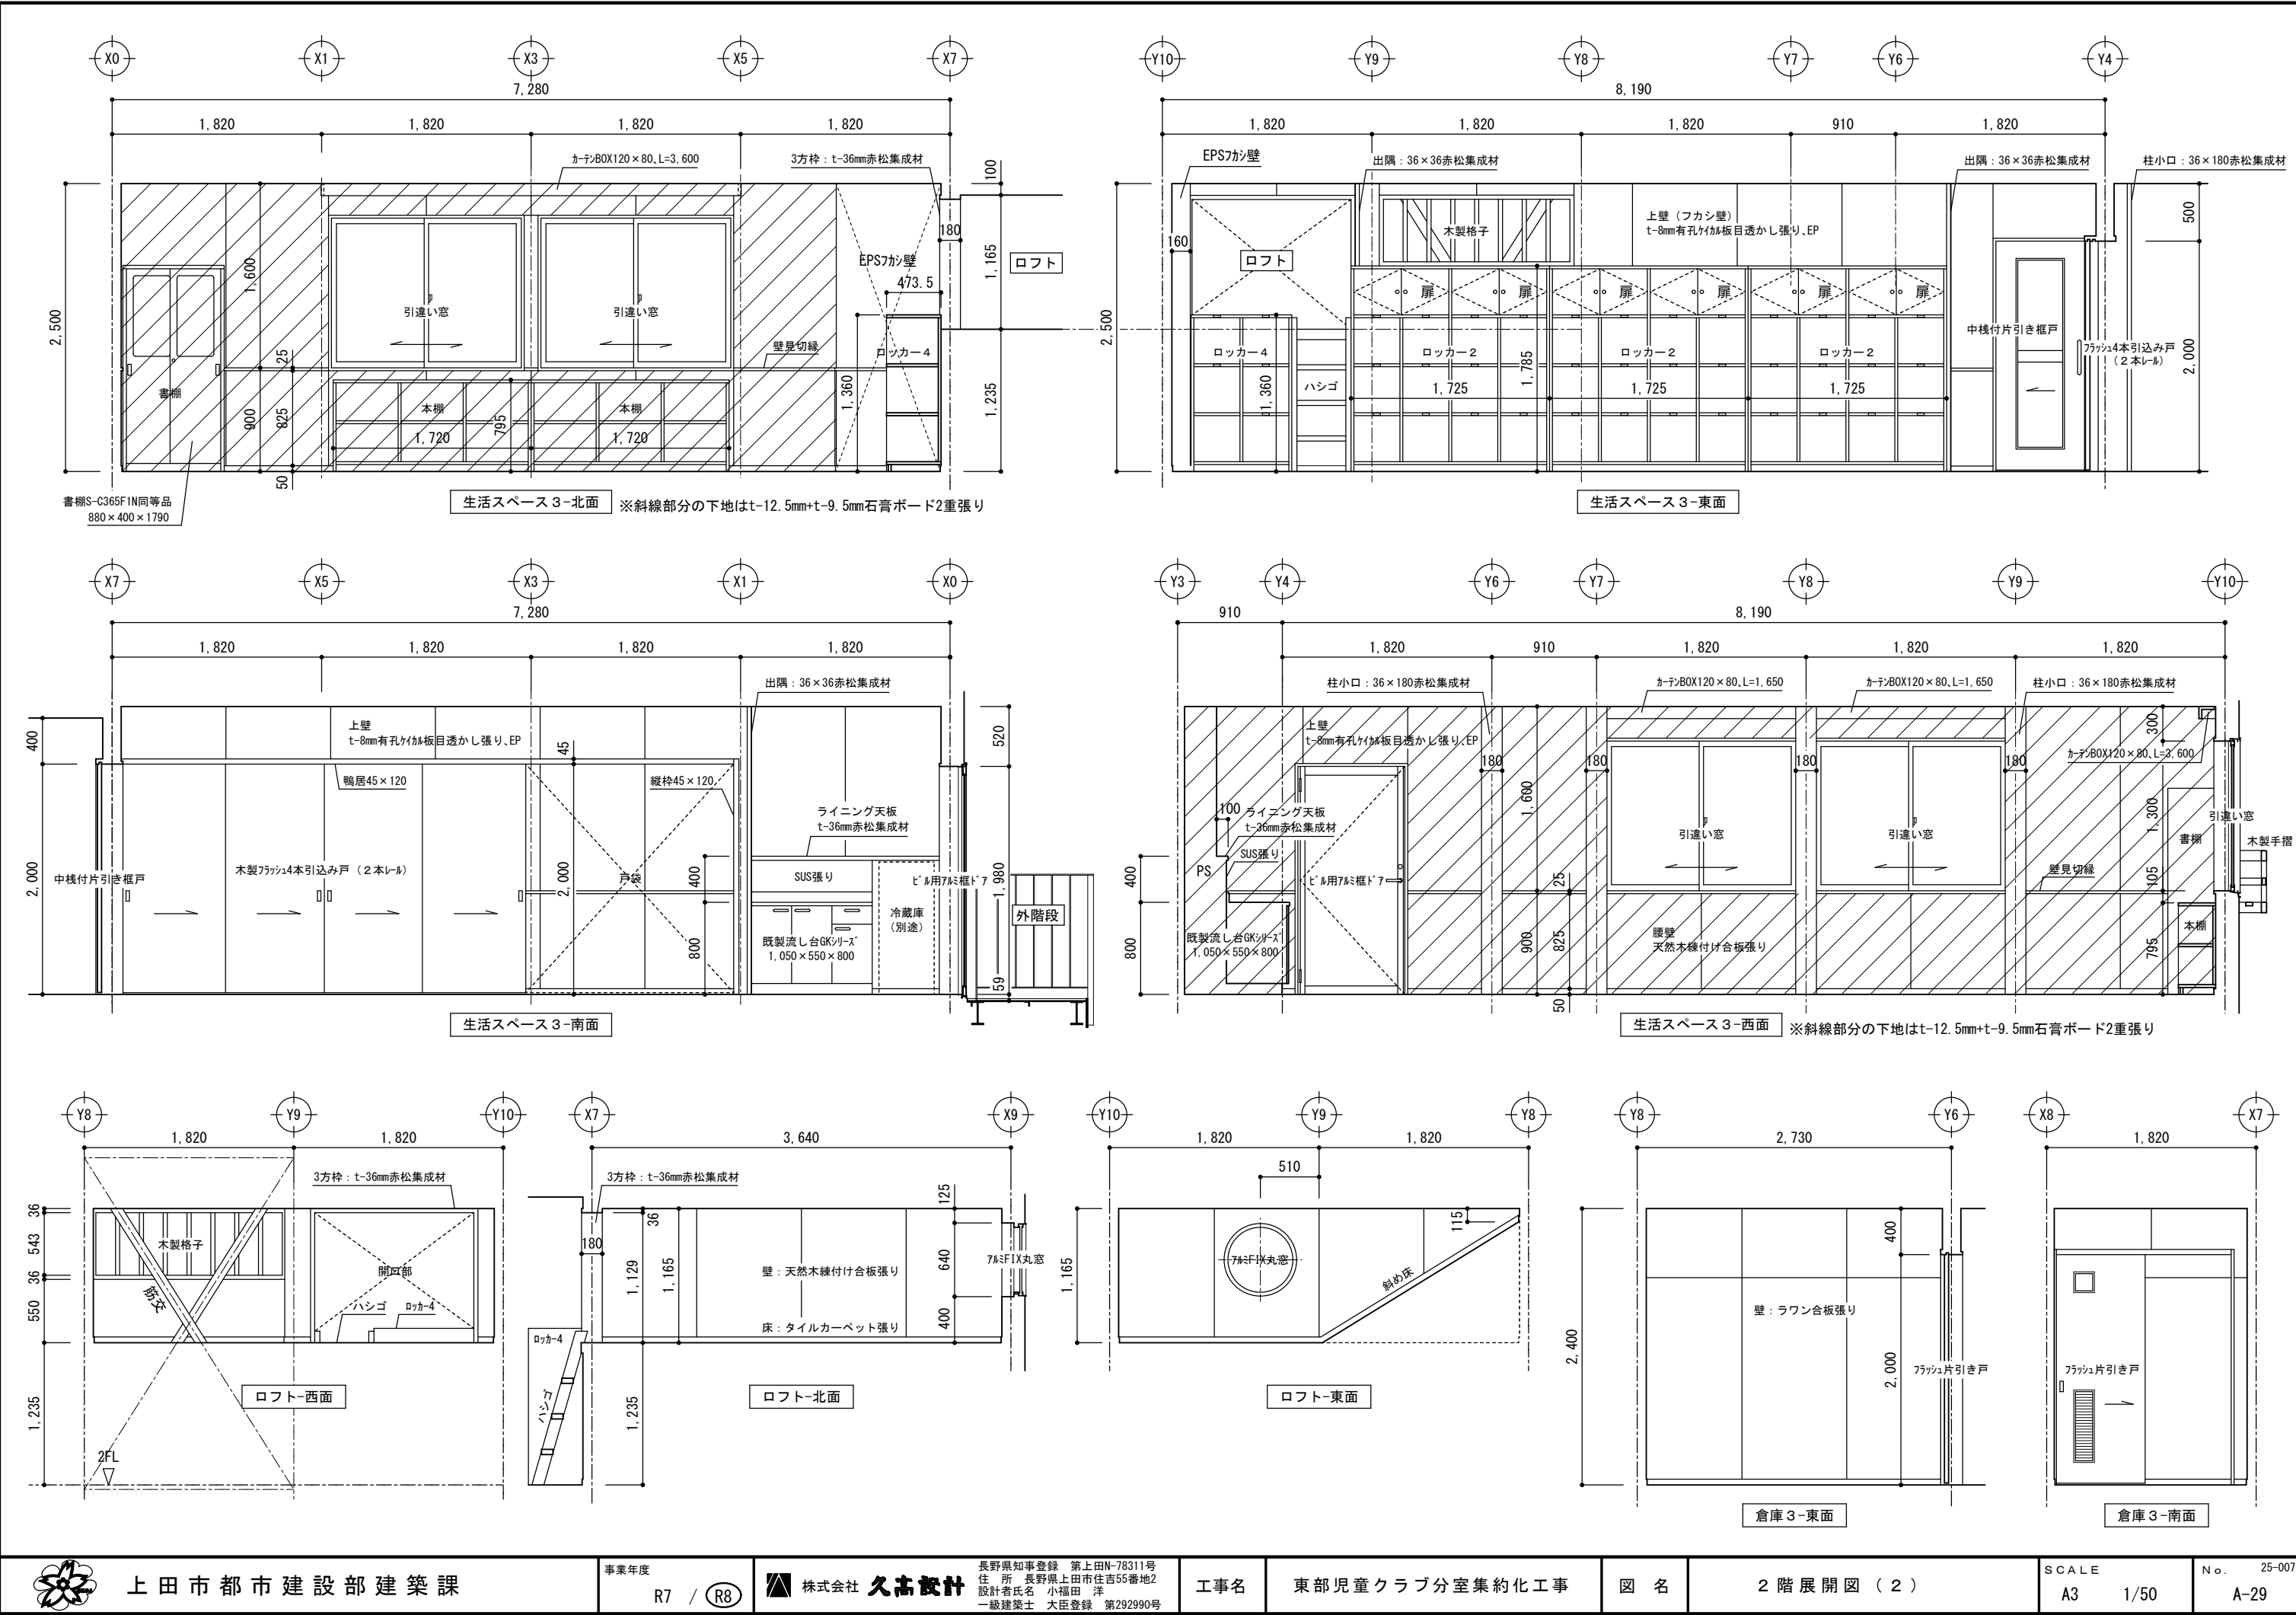

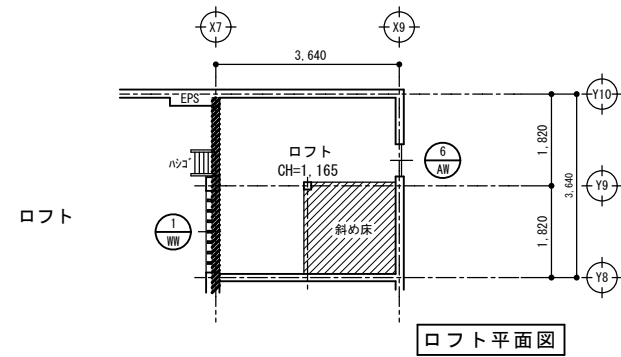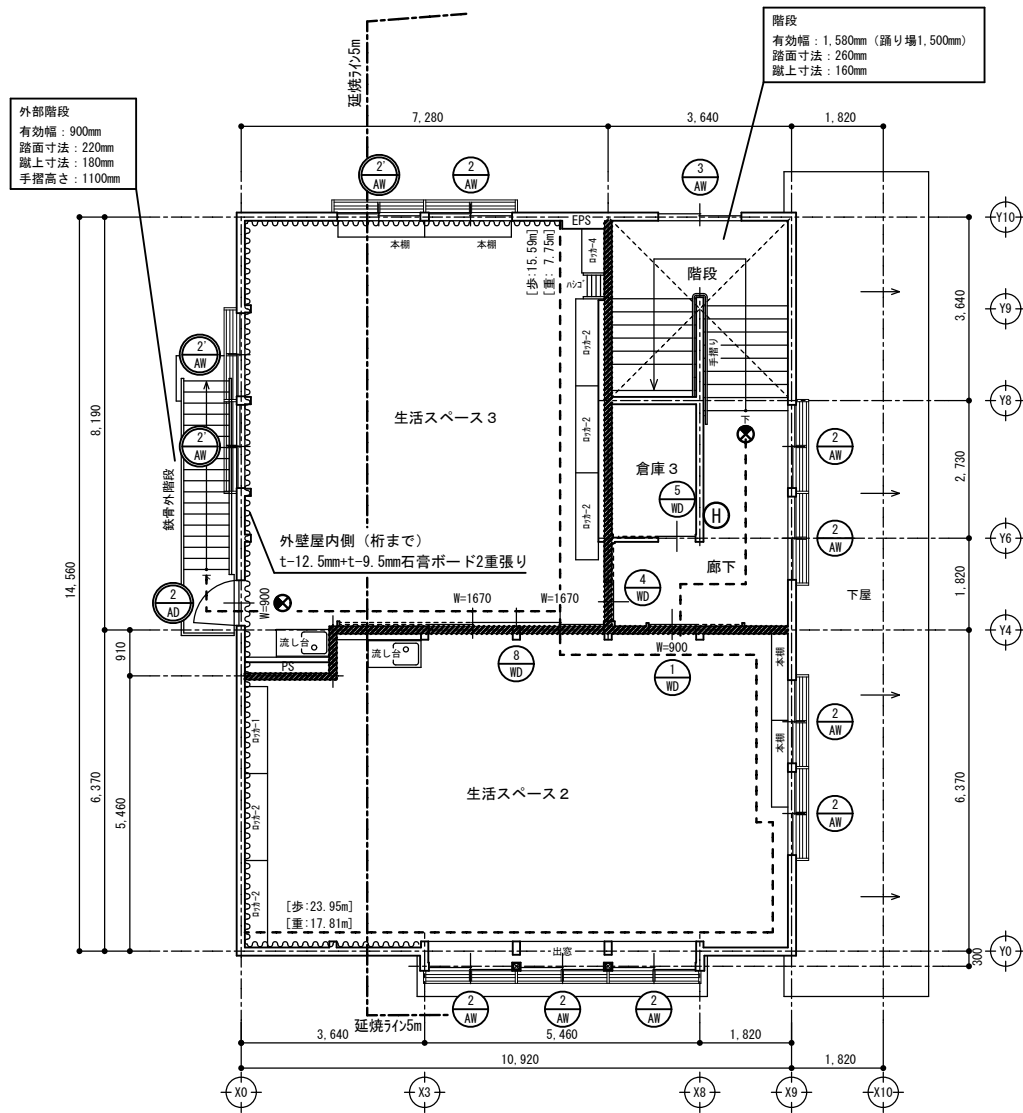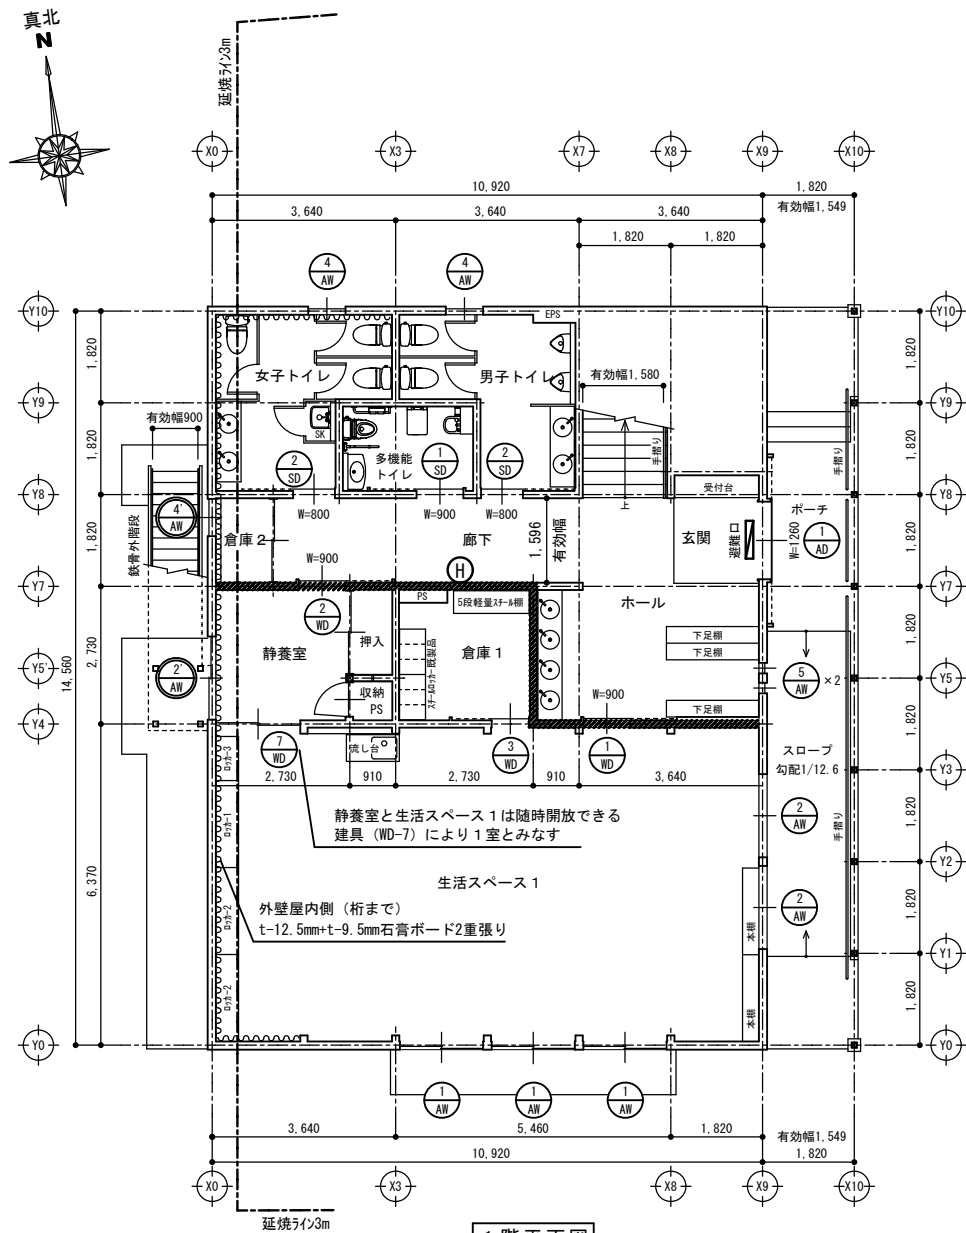

●県条例第13条、第26条

### 1 階廊下の有効幅の算定

柱 (120mm) ・ 両側壁下地石膏ボード (12.5mm+9.5mm=22mm) ・ 両側腰壁見切り (30mm)

$$1,820 - 120 - 44 - 60 = 1,596\text{mm}$$

1,596mm < 1,600mm なのでAD-1の有効幅は1,200以上あれば足りる。【1,260でOK】

## ●法28条の2

「シックハウス対策」にかかる規制対象材料については

全て〔F☆☆☆☆〕品とする。

(接着剤・塗料・下地材 等 含む)

※天井裏等の使用材料（規制対象）も同様

※製作家具・既製家具についても同様

※断熱材についても同様

### ●延焼の恐れのある部分の外壁及び軒裏の防火構造

外壁屋外側：t-20mmラスモルタル塗り、外壁屋内側：t-12.5mm+t-9.5mm石膏ボード2重張り

【H12建告第1359号】

【H12建告第1358号】

※外壁屋内側妻壁部分は垂木の下部まで立ち上げる。

軒裏：t-12mm木質木片セメント板張りの上、t-12mm杉板張り木材保護塗装

【45分準耐火：H12建告第1358号】

防火上主要な間仕切り壁（令第114条）を示す  
天井裏及び小屋裏まで（準耐火構造：H12建告第1358号）  
【両面t-12.5mm+t-9.5mm石膏ボード2重張り】

⊙ 令109条の2に適合する防火設備を示す

④ 消火器（壁埋込BOX共）位置を示す


⊗ 誘導灯の位置を示す（電気設備）

■ 避難口・誘導標識の位置を示す（電気設備）

| 室名                  | 床面積               | 必要開口面積                                        | 計算法 | 有効開口面積    |
|---------------------|-------------------|-----------------------------------------------|-----|-----------|
| 生活スペース 1 (CH=2,450) | 及び、静養室 (CH=2,400) |                                               |     |           |
|                     |                   | ※WD-7の有効開口(1.625) ≥ 静養室の間口(2.730)/2 の為、1室とみなす |     |           |
|                     |                   | ※各室面積求積図参照                                    |     |           |
|                     | S= 77.01          | (69.56+7.45)                                  |     |           |
|                     | 1/7S = 11.001     | 南面 AW-1 採光補正係数:                               |     |           |
|                     |                   | (6.160-0.965)/6.0×6.0-1.4=3.794 → 3           |     |           |
|                     |                   | AW-1 1.650×2.20×3ヶ所=32.67                     |     | 32.67 O.K |
|                     | 1/50S = 1.541     | AW-1 (1.650/2) × 0.55 × 3ヶ所=1.361             |     |           |
|                     |                   | AW-2 (1.650/2) × 0.55 × 2ヶ所=0.907             |     | 2.268 O.K |
|                     | 1/20SB = 3.851    | AW-1 (1.650/2) × 2.20 × 3ヶ所=5.445             |     | 5.445 O.K |
|                     |                   |                                               |     |           |
|                     |                   |                                               |     |           |
|                     |                   | 採光補正係数＝水平距離／垂直距離×6（住居系地域）-1.4                 |     |           |
|                     |                   | ※ 採光補正係数の計算根拠は別図参照による                         |     |           |

| 室 名                    | 床面積      | 必要開口面積      | 計 算 式   | 有効開口面積                               |
|------------------------|----------|-------------|---|--------------------------------------|
| 生活スペース 2<br>(CH=2,500) | S= 67.90 | 1/7S = 9.70 | ※各室面積求積図参照<br>東面 AW-2 採光補正係数:<br>(14.760-1.20)/1.360×6.0-1.4=58.423 → 3<br>AW-2 1.650×1.30×3×2ヶ所=12.870<br>1/50S = 1.36 AW-2 (1.650/2)×0.50×5ヶ所=2.062<br>1/20SB = 3.40 AW-2 (1.650/2)×1.30×5ヶ所=5.362                                                                                       | 12.870 0.K<br>2.062 0.K<br>5.362 0.K |
| 生活スペース 3<br>(CH=2,500) | S= 61.28 | 1/7S = 8.75 | ※各室面積求積図参照<br>北面 AW-2・AW-2' 採光補正係数:<br>(11.320-0.965)/2.672×6.0-1.4=21.852 → 3<br>AW-2・AW-2' 1.650×1.30×3×2ヶ所=12.870<br>1/50S = 1.23 AW-2・AW-2' 1.650×1.30×3×2ヶ所=12.870<br>AW-2' (1.650/2)×0.50×2ヶ所=0.825<br>1/20SB = 3.06 AW-2 (1.650/2)×1.30×2ヶ所=2.145<br>AW-2' (1.650/2)×1.30×2ヶ所=2.145 | 12.870 0.K<br>1.650 0.K<br>4.290 0.K |
|                        |          |             | 採光補正係数=水平距離／垂直距離 × 6 - 1.4(住居系地域)   |                                      |
|                        |          |             | ※ 採光補正係数の計算根拠は別図参照による   |                                      |


| 室 名                                                  | 床面積      | 必要開口面積       | 計 算 式                               | 有効開口面積    |
|------------------------------------------------------|----------|--------------|-------------------------------------|-----------|
| 1階                                                   | S= 159.0 |              | (10.92×14.56)                       |           |
|                                                      |          | 1/30S = 5.30 | AW-1 (1.650/2) × 2.20 × 3ヶ所 = 5.445 | 5.445 0.K |
| 2階                                                   | S= 159.0 |              | (10.92×14.56)                       |           |
|                                                      |          | 1/30S = 5.30 | AW-2 (手摺り設置により有効開口不可)               | NG (※)    |
|                                                      |          |              | (※) 2階に誘導灯を設置する。                    |           |
|                                                      |          |              |                                     |           |
|                                                      |          |              |                                     |           |
| － 凡 例 －                                              |          |              |                                     |           |
| (各階共通)                                               |          |              |                                     |           |
| 1/50S 令116条の2 1項2号 無窓居室の検討 ・ 令126条の2, 3 排煙設備自然排煙口の検討 |          |              |                                     |           |
| 1/20SA 令116条の2 1項1号 , 令111条 1項1号 無窓居室の検討             |          |              |                                     |           |
| ※ 1/20SB (自然換気検討) が 0.K. の場合は検討を省略する                 |          |              |                                     |           |
| 1/20SB 法28条 2項 居室の換気の検討                              |          |              |                                     |           |
| 1/30S 消防法上の無窓階の検討                                    |          |              |                                     |           |

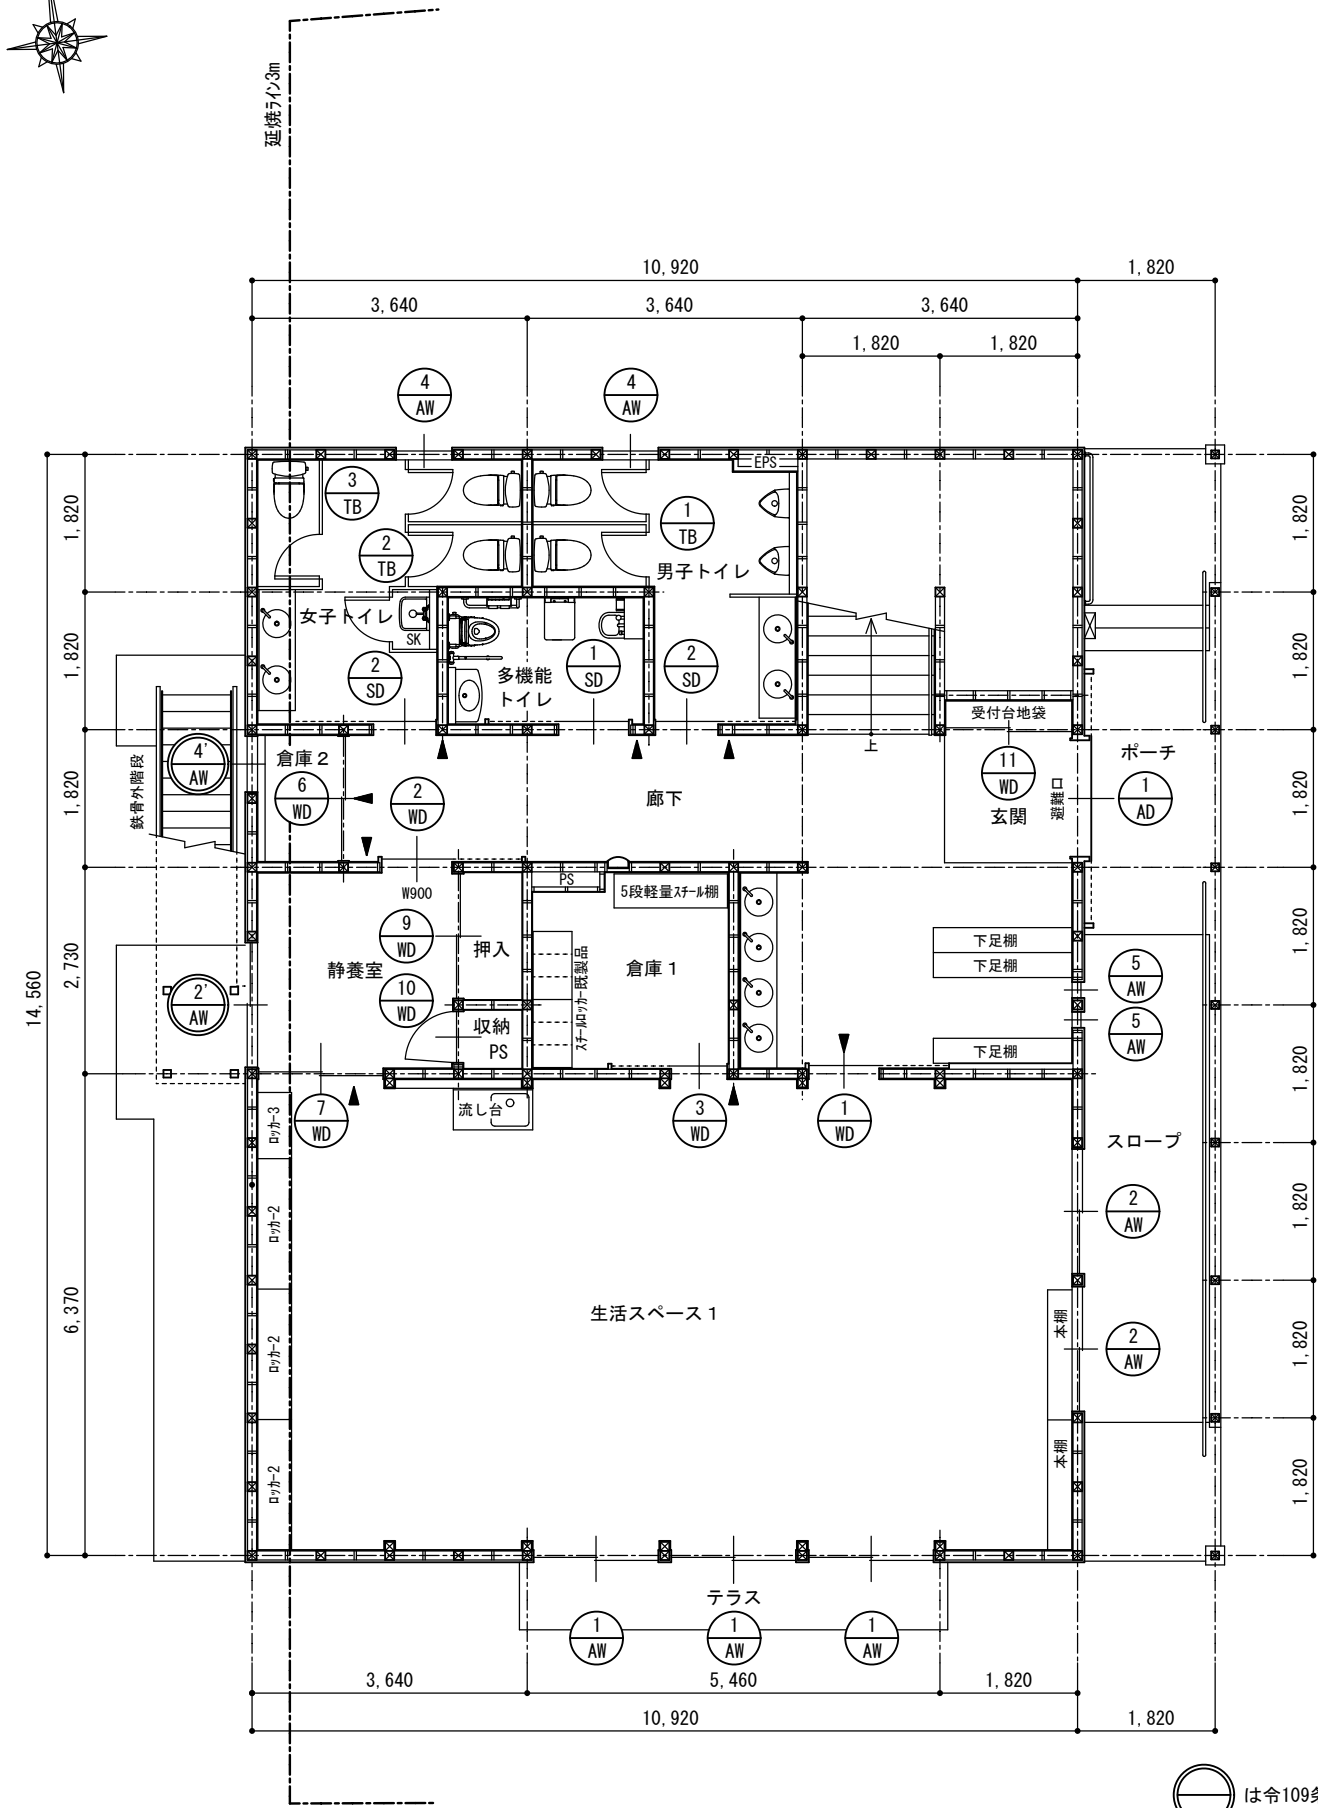

1 階平面図

○ は令109条の2に適合する防火設備を示す

▶ 平付型木製室名札 (8箇所) 及び突出型木製ピクトサイン (3箇所) 取付位置を示す  
FW-81R (杉田エス同等品) FWYA-150R (杉田エス同等品)

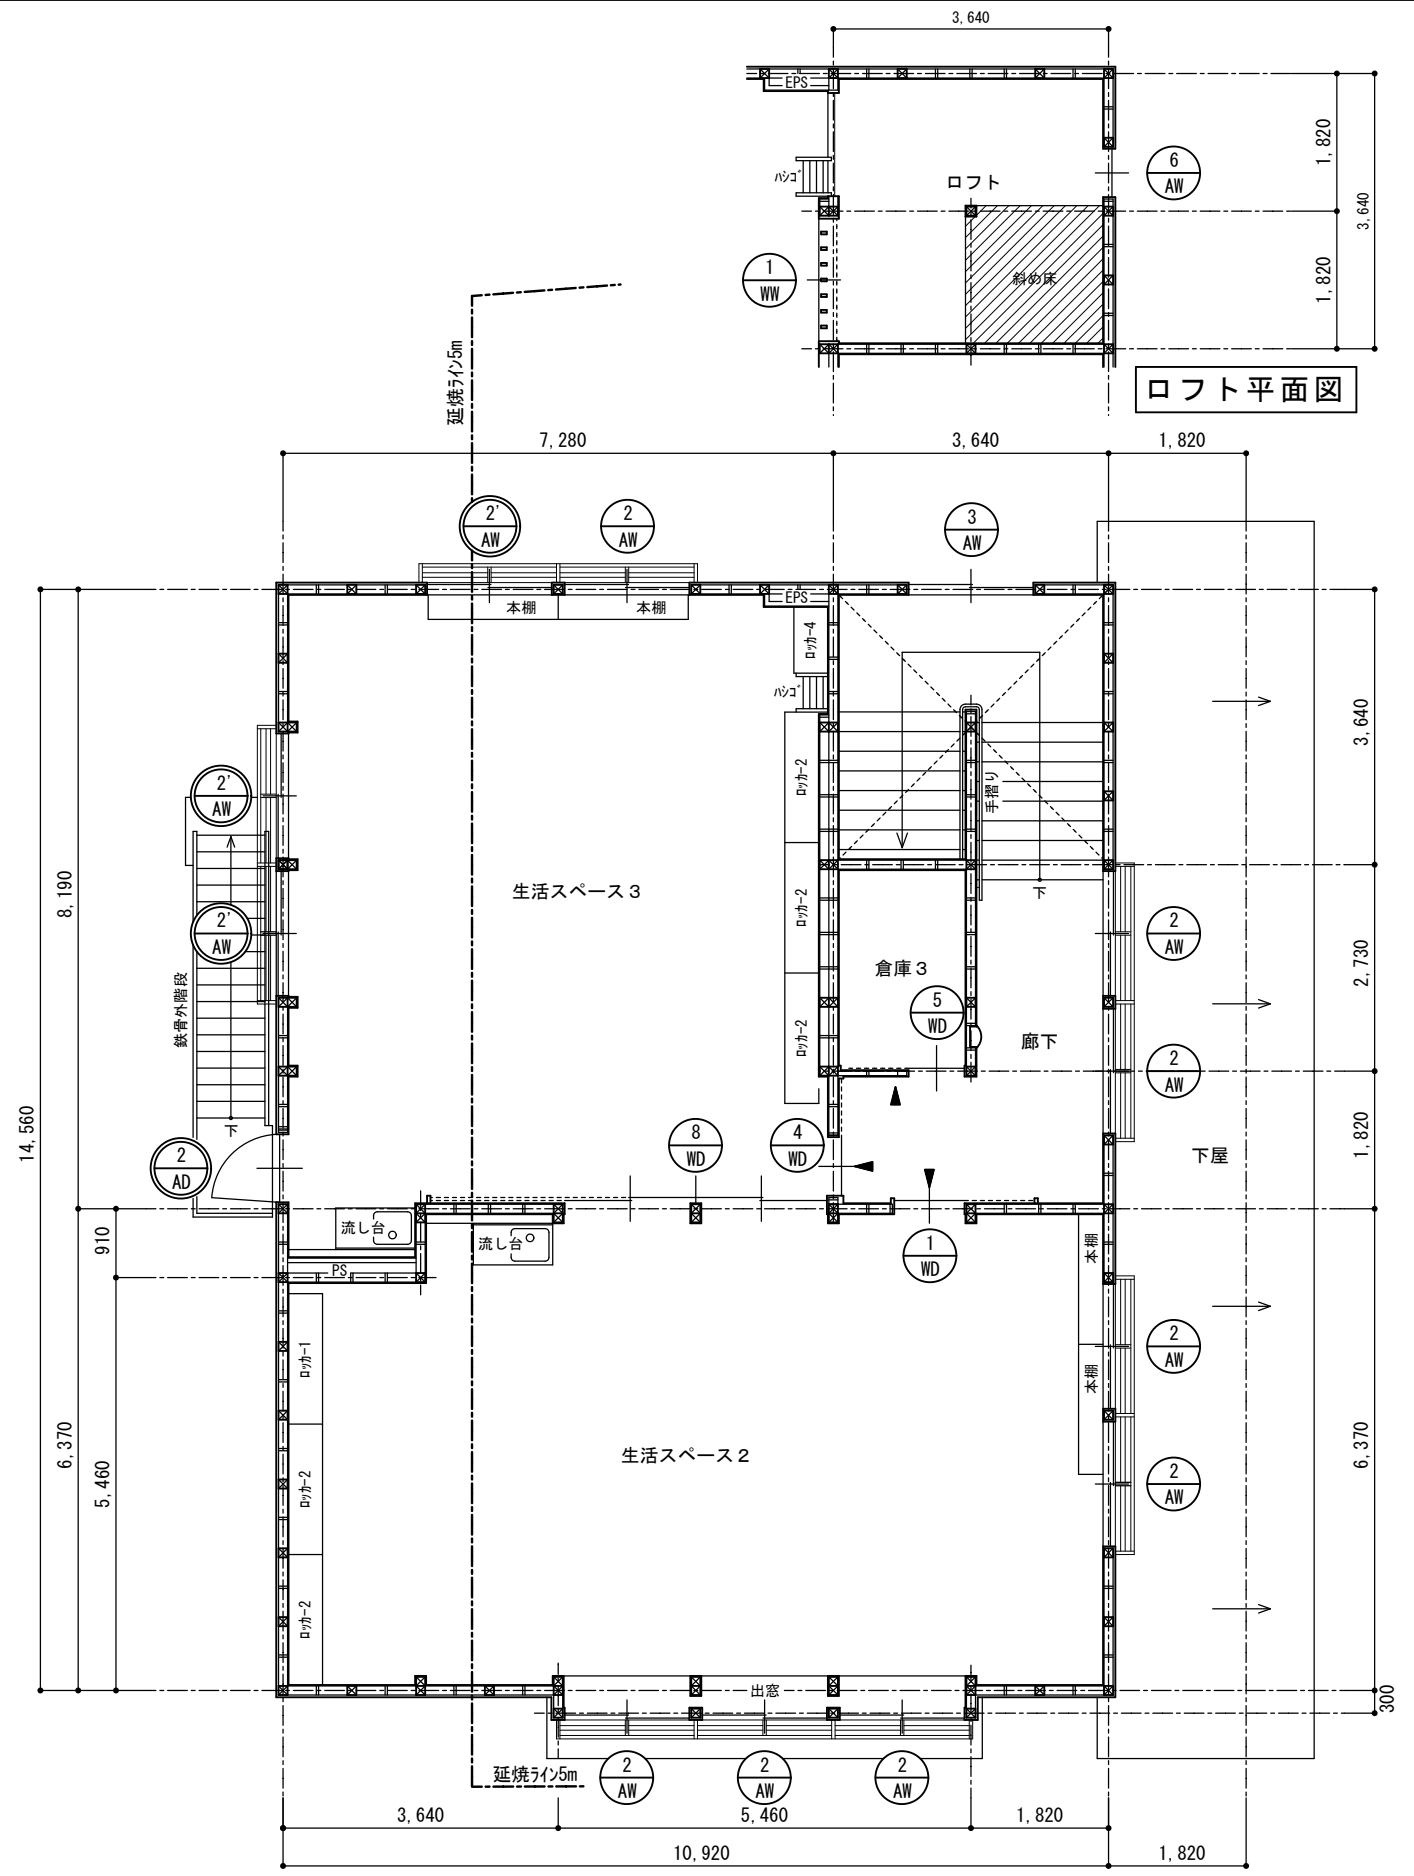

2 階平面図

ロフト平面図



上田市都市建設部建築課

事業年度  
R7 / (R8)

株式会社 久高設計

長野県知事登録 第上田N-78311号  
住 所 長野県上田市住吉55番地2  
設計者氏名 小福田 洋  
一級建築士 大臣登録 第292990号

工事名

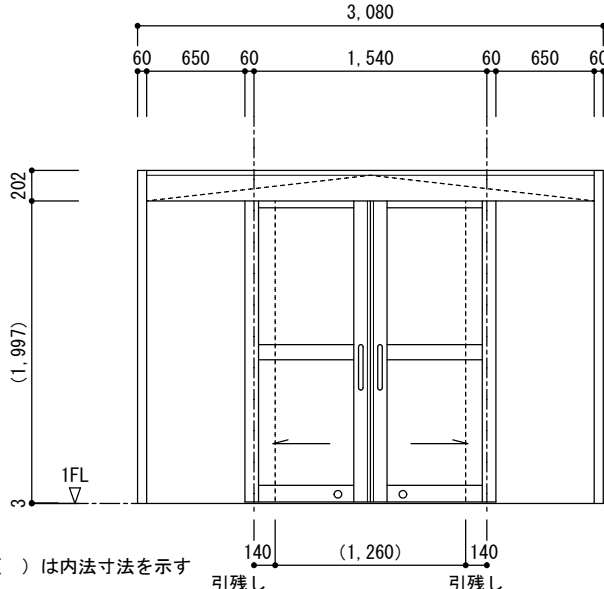
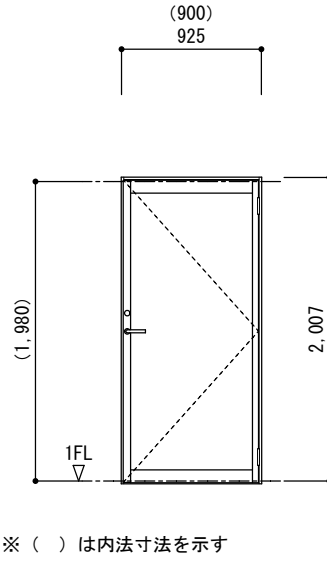
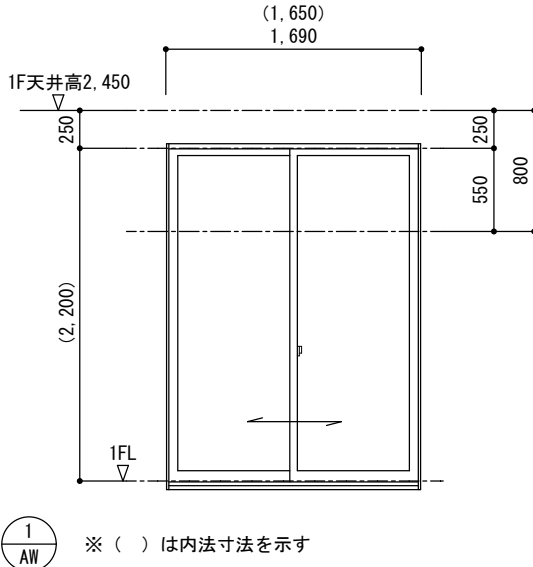
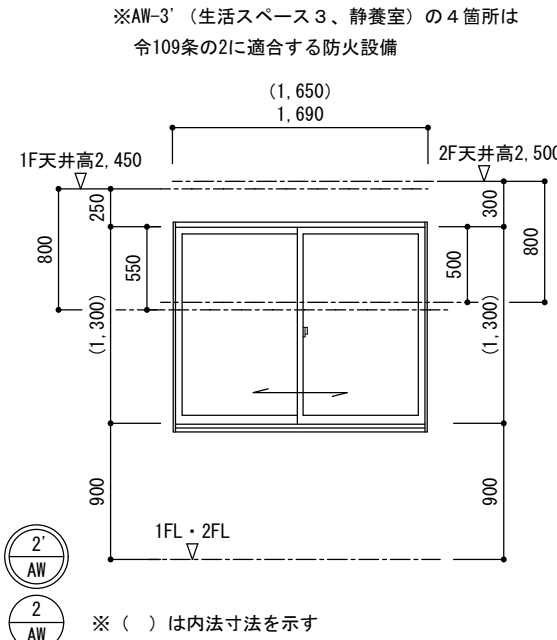
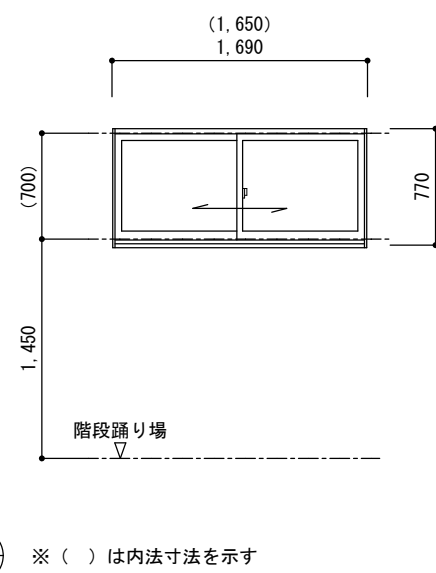
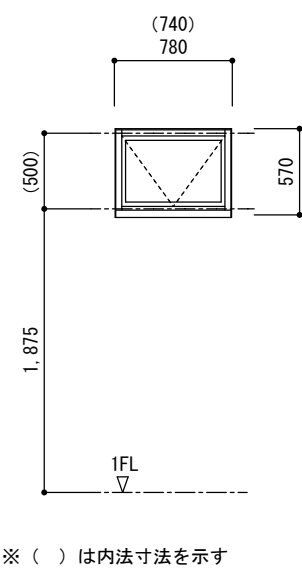
東部児童クラブ分室集約化工事

図 名

建具キープラン




SCALE  
A3 1/100







No. 25-007  
A-31

|                       |                                                                                     |                   |                                                                                      |     |                                                                                       |     |           |                  |                    |
|-----------------------|-------------------------------------------------------------------------------------|-------------------|--------------------------------------------------------------------------------------|-----|---------------------------------------------------------------------------------------|-----|-----------|------------------|--------------------|
| 姿<br>図                |    |                   |   |     |    |     |           |                  |                    |
|                       | ※（ ）は内法寸法を示す                                                                        |                   | ※（ ）は内法寸法を示す                                                                         |     | ※（ ）は内法寸法を示す                                                                          |     |           |                  |                    |
|                       | ビル用アルミ両引き分けハンガー框戸                                                                   |                   | ビル用アルミ片開き框ドア                                                                         |     | 引違いテラス窓（高性能樹脂窓）                                                                       |     |           |                  |                    |
|                       | 標準カラー                                                                               |                   | 標準カラー                                                                                |     | 標準カラー                                                                                 |     |           |                  |                    |
|                       | 枠見込み100mm ・ 1箇所                                                                     |                   | 70mm ・ 1箇所                                                                           |     | 107mm ・ 3箇所                                                                           |     |           |                  |                    |
| ガ<br>ラ<br>ス           | 3mm透明+A12+4mm強化透明へ7（Low-E断熱タイプ）日射取得型                                                |                   | 6.8mm網入型+A12+3mmLow-E透明へ7（断熱タイプ）日射取得型                                                |     | 3mm透明+A12+安全合わせ透明へ7（Low-E断熱タイプ）日射遮蔽型                                                  |     |           |                  |                    |
| 建<br>具<br>金<br>物      | 外シリンダー錠、内サムターン、ドアハンドル、ハンガーレール、自閉装置                                                  |                   | 外シリンダー錠、内サムターン、ドアハンドル、SUS丁番                                                          |     | クレセント、戸車、補助錠、大型引手、網戸                                                                  |     |           |                  |                    |
|                       | 点検カバー、その他標準金物一式                                                                     |                   | ドアコーザ、その他標準金物一式                                                                      |     | その他標準金物一式                                                                             |     |           |                  |                    |
| 備<br>考                | 玄関                                                                                  |                   | 生活スペース3                                                                              |     | 生活スペース1                                                                               |     |           |                  |                    |
| 姿<br>図                |  |                   |  |     |  |     |           |                  |                    |
|                       | ※AW-3'（生活スペース3、静養室）の4箇所は<br>令109条の2に適合する防火設備                                        |                   | ※AW-5'（倉庫2）の1箇所は<br>令109条の2に適合する防火設備とする                                              |     | ※（ ）は内法寸法を示す                                                                          |     |           |                  |                    |
|                       | ※（ ）は内法寸法を示す                                                                        |                   | ※（ ）は内法寸法を示す                                                                         |     | ※（ ）は内法寸法を示す                                                                          |     |           |                  |                    |
|                       | 引違い窓（高性能樹脂窓）                                                                        |                   | 引違い窓（高性能樹脂窓）                                                                         |     | 縦スリットF I X窓（高性能樹脂窓）                                                                   |     |           |                  |                    |
|                       | 標準カラー                                                                               |                   | 標準カラー                                                                                |     | 標準カラー                                                                                 |     |           |                  |                    |
| 見<br>込<br>・<br>箇<br>所 | 107mm ・ 1 O 箇所（AW-2）、4 箇所（AW-2'）                                                    |                   | 107mm ・ 1 箇所                                                                         |     | 92mm ・ 2 箇所                                                                           |     |           |                  |                    |
| ガ<br>ラ<br>ス           | AW-2 3mm透明+A12+4mm透明へ7（Low-E断熱タイプ）日射取得型<br>AW-2' 6.8mm網入透明+A12+4mm透明Low-Eへ7（断熱タイプ）〃 |                   | 3mm透明+A12+4mm透明へ7（Low-E断熱タイプ）日射取得型                                                   |     | AW-4 4mm型+A12+4mm透明へ7（Low-E断熱タイプ）日射取得型<br>AW-4' 6.8mm網入型+A12+4mm透明へ7（Low-E断熱タイプ）〃     |     |           |                  |                    |
| 建<br>具<br>金<br>物      | クレセント、戸車、補助錠、引手、網戸                                                                  |                   | クレセント、戸車、補助錠、引手、網戸                                                                   |     | トップラッチ、内倒しアーム、固定網戸                                                                    |     |           |                  |                    |
|                       | その他標準金物一式                                                                           |                   | その他標準金物一式                                                                            |     | 結露排水ガイド、排水弁、その他標準金物一式                                                                 |     |           |                  |                    |
| 備<br>考                | 生活スペース1、2、3、静養室、2階廊下                                                                |                   | 階段室                                                                                  |     | 玄関横                                                                                   |     |           |                  |                    |
| 上田市都市建設部建築課           |                                                                                     | 事業年度<br>R7 / (R8) | 株式会社 久高設計                                                                            | 工事名 | 東部児童クラブ分室集約化工事                                                                        | 図 名 | 外 部 建 具 表 | SCALE<br>A3 1/50 | No. 25-007<br>A-32 |

|                                                       |                             |                |               |                    |              |               |                 |
|-------------------------------------------------------|-----------------------------|----------------|---------------|--------------------|--------------|---------------|-----------------|
| 姿 図                                                   |                             |                |               |                    |              |               |                 |
|                                                       | 1<br>SD                     | 2<br>SD 女子トイレ  | 2<br>SD 男子トイレ |                    |              |               |                 |
|                                                       | 名 称 軽量スチール片引きハンガードア（外付枠タイプ） |                |               |                    |              |               |                 |
|                                                       | 仕 上 亜鉛メッキ鋼板 防錆塗装仕上げ（標準色）    |                |               |                    |              |               |                 |
|                                                       | 見込・箇所 40mm ・ 1箇所            |                |               |                    |              |               |                 |
| ガ ラ ス 付属小窓仕様                                          |                             |                |               |                    |              |               |                 |
| 建 具 金 物 サムターン（非常開錠表示付）、ハンドル、ドアハンドル、額、ガラス、ハンガーレール      |                             |                |               |                    |              |               |                 |
| ガイドローラー、点検カバー、縦枠戸当り、ソフトクロス、その他標準金物一式                  |                             |                |               |                    |              |               |                 |
| 備 考 多機能トイレ                                            |                             |                |               |                    |              |               |                 |
| 姿 図                                                   |                             |                |               |                    |              |               |                 |
|                                                       | 1<br>TB                     | 2<br>TB        | 3<br>TB       |                    |              |               |                 |
|                                                       | 名 称 トイレブース 及び 隔て壁           |                |               |                    |              |               |                 |
|                                                       | 仕 上 化粧ポリ合板フラッシュ             |                |               |                    |              |               |                 |
|                                                       | 見込・箇所 40mm ・ 1箇所            |                |               |                    |              |               |                 |
| ガ ラ ス —                                               |                             |                |               |                    |              |               |                 |
| 建 具 金 物 表示付スライドラッチ、ストライク、ラバトリセンジ、SUS笠木、SUS巾木、アルミアルエッジ |                             |                |               |                    |              |               |                 |
| 戸当たり、その他標準金物一式                                        |                             |                |               |                    |              |               |                 |
| 備 考 男子トイレ                                             |                             |                |               |                    |              |               |                 |
| 女子トイレ                                                 |                             |                |               |                    |              |               |                 |
| 女子トイレ                                                 |                             |                |               |                    |              |               |                 |
| 上田市都市建設部建築課                                           |                             | 事業年度 R7 / (R8) | 株式会社 久高設計     | 工事名 東部児童クラブ分室集約化工事 | 図 名 内部建具表（１） | SCALE A3 1/50 | No. 25-007 A-33 |





|                       |                       |  |                                                                                |  |                                   |  |                        |  |                        |  |
|-----------------------|-----------------------|--|--------------------------------------------------------------------------------|--|-----------------------------------|--|------------------------|--|------------------------|--|
| 姿<br>図                |                       |  |                                                                                |  |                                   |  |                        |  |                        |  |
|                       | 1<br>WD               |  | 2<br>WD                                                                        |  | 3<br>WD                           |  | 4<br>WD                |  | 5<br>WD                |  |
| 名 称                   | 木製中棧付き片引き框戸           |  | 額付木製フラッシュ片引き戸                                                                  |  | 額・ガラリ付木製フラッシュ片引き戸                 |  | 木製中棧付き片引き框戸            |  | 額・ガラリ付木製フラッシュ片引き戸      |  |
| 仕 上                   | 天然木化粧突板フラッシュ          |  | 天然木化粧突板フラッシュ                                                                   |  | 天然木化粧突板フラッシュ                      |  | 天然木化粧突板フラッシュ           |  | 天然木化粧突板フラッシュ           |  |
| 見込・箇所                 | 36mm ・ 2箇所            |  | 36mm ・ 1箇所                                                                     |  | 36mm ・ 1箇所                        |  | 36mm ・ 1箇所             |  | 36mm ・ 1箇所             |  |
| ガ ラ ス                 | 4mm学校用強化透明ガラス         |  | 4mm学校用強化透明ガラス                                                                  |  | 4mm学校用強化透明ガラス                     |  | 4mm学校用強化透明ガラス          |  | 5mmポリカーボネート            |  |
| 建 具 金 物               | ドアハンドル、戸車、V溝レール、戸当りゴム |  | ドアハンドル、戸車、V溝レール、戸当りゴム                                                          |  | ドアハンドル、戸車、V溝レール、戸当りゴム             |  | ドアハンドル、戸車、V溝レール、戸当りゴム  |  | SUS彫込み引手、戸車、V溝レール      |  |
|                       | 指詰め防止戸先ゴム、その他標準金物一式   |  | 指詰め防止戸先ゴム、その他標準金物一式                                                            |  | 指詰め防止戸先ゴム、その他標準金物一式               |  | 指詰め防止戸先ゴム、その他標準金物一式    |  | 指詰め防止戸先ゴム、その他標準金物一式    |  |
| 備 考                   | 生活スペース 1、2            |  | 静養室                                                                            |  | 倉庫 1                              |  | 生活スペース 3               |  | 倉庫 3                   |  |
| 姿<br>図                |                       |  |                                                                                |  |                                   |  |                        |  |                        |  |
|                       | 6<br>WD               |  | 7<br>WD                                                                        |  | 8<br>WD                           |  | 9<br>WD                |  |                        |  |
| 名 称                   | 額付木製フラッシュ引違い戸         |  | 額付木製フラッシュ引違い戸                                                                  |  | 木製フラッシュ4本引込み戸（2本レール）              |  | 木製フラッシュ引違い戸            |  |                        |  |
| 仕 上                   | 天然木化粧突板フラッシュ          |  | 天然木化粧突板フラッシュ                                                                   |  | 天然木化粧突板フラッシュ                      |  | 天然木化粧突板フラッシュ           |  |                        |  |
| 見込・箇所                 | 36mm ・ 1箇所            |  | 36mm ・ 1箇所                                                                     |  | 36mm ・ 1箇所                        |  | 36mm ・ 1箇所             |  |                        |  |
| ガ ラ ス                 | 5mmポリカーボネート           |  | 4mm学校用強化透明ガラス                                                                  |  | —                                 |  | —                      |  |                        |  |
| 建 具 金 物               | SUS彫込み引手、戸車、V溝レール     |  | ドアハンドル、戸車、V溝レール                                                                |  | SUS彫込み引手、戸車、V溝レール、戸当りゴム、その他標準金物一式 |  | SUS彫込み引手、戸車、V溝レール      |  |                        |  |
|                       | 指詰め防止戸先ゴム、その他標準金物一式   |  | 指詰め防止戸先ゴム、その他標準金物一式                                                            |  | 指詰め防止戸先ゴム、その他標準金物一式               |  | 指詰め防止戸先ゴム、その他標準金物一式    |  |                        |  |
| 備 考                   | 倉庫 2                  |  | 静養室                                                                            |  | 生活スペース 2～生活スペース 3                 |  | 生活スペース 3、静養室           |  |                        |  |
|                       |                       |  | 事業年度<br>R7 / (R8)                                                              |  |                                   |  | 工事名<br>東部児童クラブ分室集約化工事  |  | 図 名<br>内 部 建 具 表 （ 2 ） |  |
| 上 田 市 都 市 建 設 部 建 築 課 |                       |  | 長野県知事登録 第上田N-78311号<br>住 所 長野県上田市住吉55番地2<br>設計者氏名 小福田 洋<br>一級建築士 大臣登録 第292990号 |  | 図 名<br>東部児童クラブ分室集約化工事             |  | 図 名<br>内 部 建 具 表 （ 2 ） |  | SCALE<br>A3 1/50       |  |
|                       |                       |  |                                                                                |  |                                   |  |                        |  | No. 25-007<br>A-34     |  |

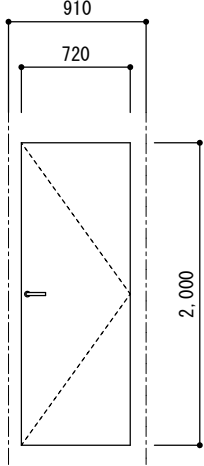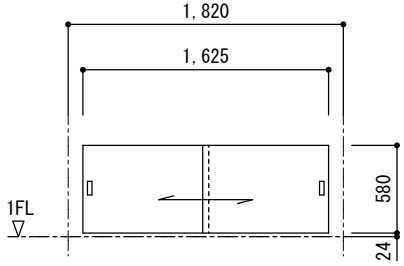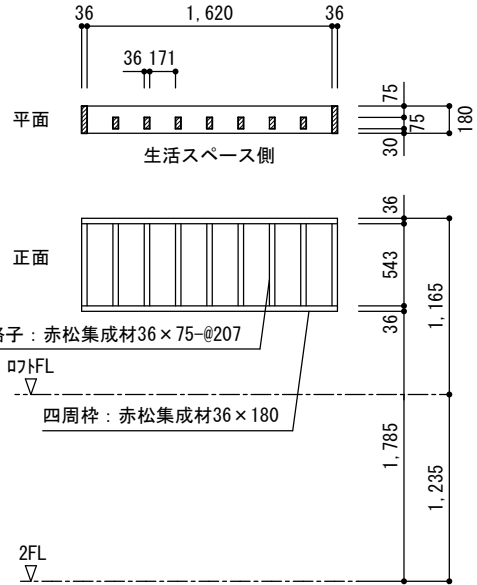
|             |                                                                                   |         |                                                                                    |                                                                                     |                                                                                |
|-------------|-----------------------------------------------------------------------------------|---------|------------------------------------------------------------------------------------|-------------------------------------------------------------------------------------|--------------------------------------------------------------------------------|
| 姿 図         |  |         |                                                                                    |                                                                                     |                                                                                |
|             | 記 号<br>⑩<br>WD<br>敷居はタモ集成材<br>鴨居及び建枠は赤松集成材                                        |         |                                                                                    |                                                                                     |                                                                                |
| 名 称         | 木製フラッシュ片開き戸                                                                       | 名 称     | 木製フラッシュ引違い戸                                                                        | 名 称                                                                                 | 木製格子                                                                           |
| 仕 上         | 天然木化粧突板フラッシュ                                                                      | 仕 上     | 天然木化粧突板フラッシュ                                                                       | 仕 上                                                                                 | 赤松集成材 木材保護塗装 (WP・A種)                                                           |
| 見込・箇所       | 36mm ・ 1箇所                                                                        | 見込・箇所   | 36mm ・ 1箇所                                                                         | 見込・箇所                                                                               | 枠見込み180mm ・ 1箇所                                                                |
| ガ ラ ス       | ――                                                                                | ガ ラ ス   | ――                                                                                 | ガ ラ ス                                                                               | ――                                                                             |
| 建 具 金 物     | レバーハンドル、SUS丁番、戸当り金物                                                               | 建 具 金 物 | SUS彫込み引手、戸車、V溝レール                                                                  | 建 具 金 物                                                                             | ――                                                                             |
|             | その他標準金物一式                                                                         |         | その他標準金物一式                                                                          |                                                                                     |                                                                                |
| 備 考         | 静養室収納・P S                                                                         | 備 考     | 受付台地袋                                                                              | 備 考                                                                                 | ロフト                                                                            |
| 姿 図         |                                                                                   |         |  |  |                                                                                |
|             | 記 号<br>⑪<br>WD<br>敷居はタモ集成材<br>鴨居及び建枠は赤松集成材                                        |         |                                                                                    |                                                                                     |                                                                                |
| 名 称         |                                                                                   | 名 称     |                                                                                    | 名 称                                                                                 |                                                                                |
| 仕 上         |                                                                                   | 仕 上     |                                                                                    | 仕 上                                                                                 |                                                                                |
| 見込・箇所       |                                                                                   | 見込・箇所   |                                                                                    | 見込・箇所                                                                               |                                                                                |
| ガ ラ ス       |                                                                                   | ガ ラ ス   |                                                                                    | ガ ラ ス                                                                               |                                                                                |
| 建 具 金 物     |                                                                                   | 建 具 金 物 |                                                                                    | 建 具 金 物                                                                             |                                                                                |
|             |                                                                                   |         |                                                                                    |                                                                                     |                                                                                |
| 備 考         |                                                                                   | 備 考     |                                                                                    | 備 考                                                                                 |                                                                                |
| 上田市都市建設部建築課 |                                                                                   |         | 事業年度<br>R7 / ⑧8                                                                    | 株式会社 久高設計                                                                           | 長野県知事登録 第上田N-78311号<br>住 所 長野県上田市住吉55番地2<br>設計者氏名 小福田 洋<br>一級建築士 大臣登録 第292990号 |
|             |                                                                                   |         | 工事名                                                                                | 東部児童クラブ分室集約化工事                                                                      | 図 名                                                                            |
|             |                                                                                   |         | 内部建具表 ( 3 )                                                                        |                                                                                     |                                                                                |
|             |                                                                                   |         | SCALE<br>A3 1/50                                                                   |                                                                                     |                                                                                |
|             |                                                                                   |         | No. 25-007<br>A-35                                                                 |                                                                                     |                                                                                |
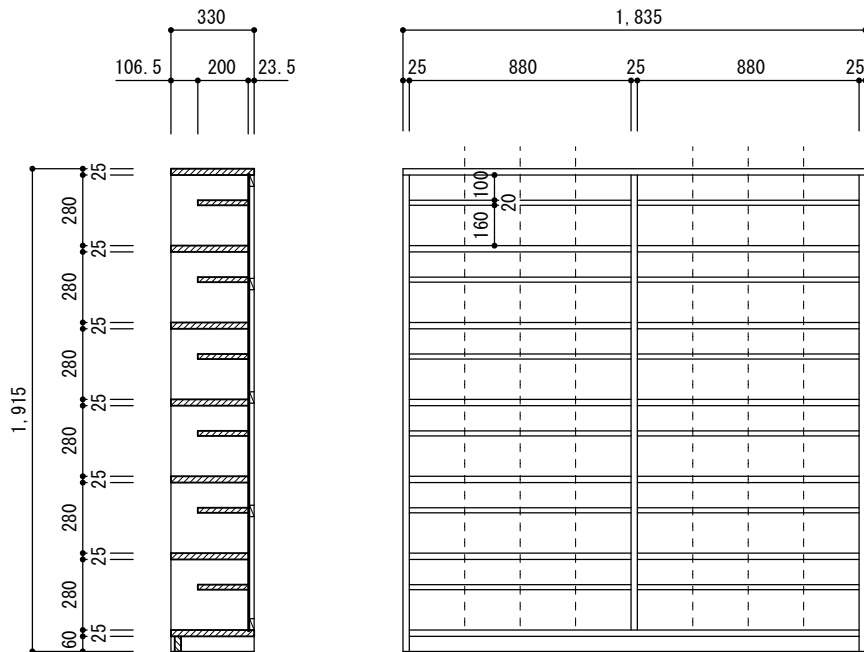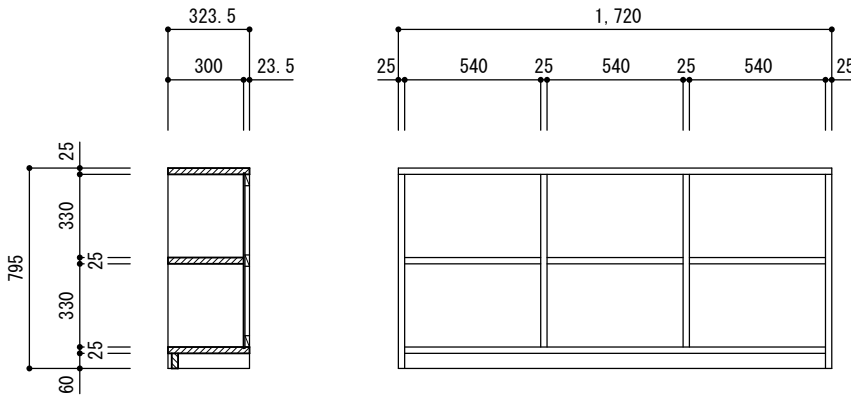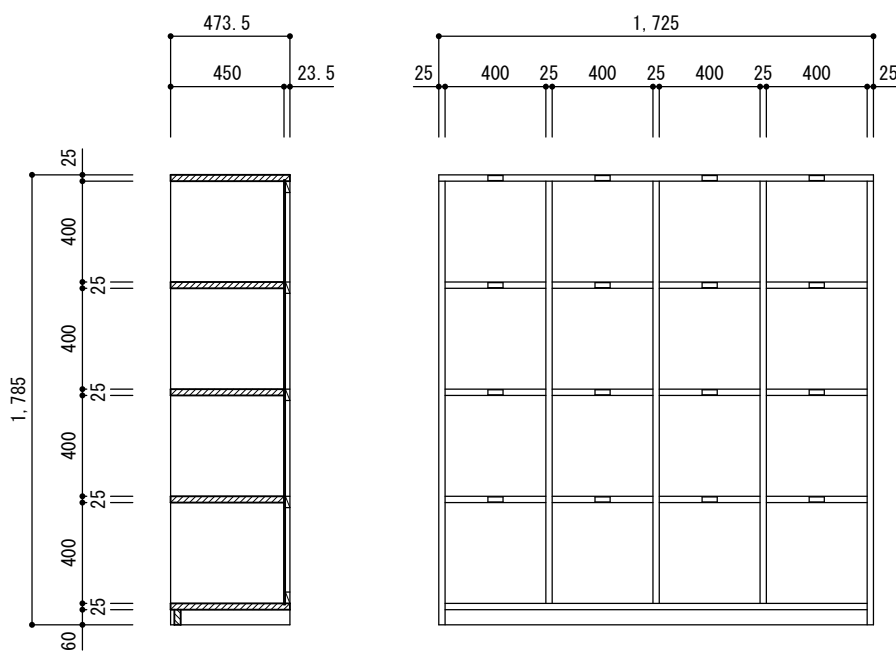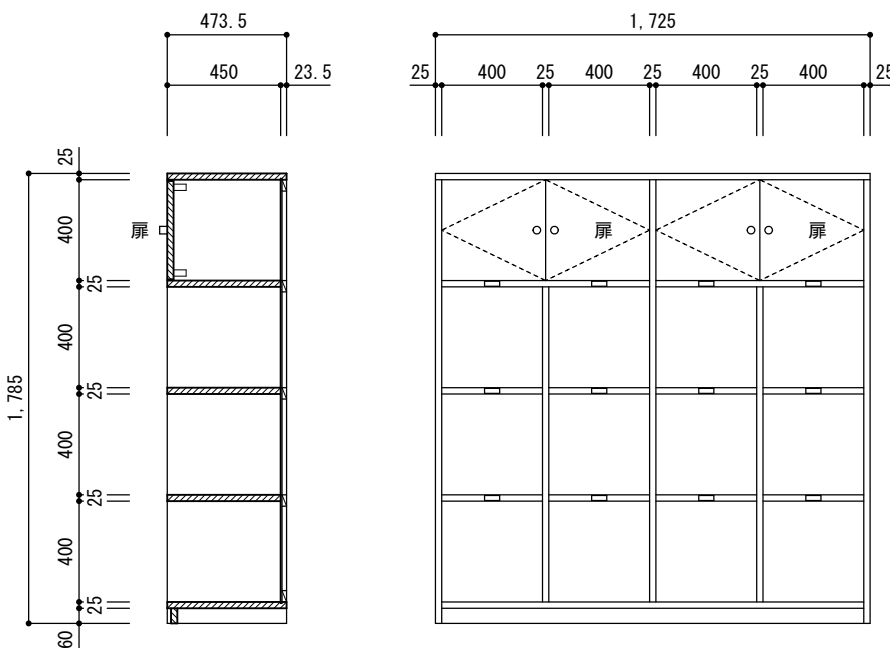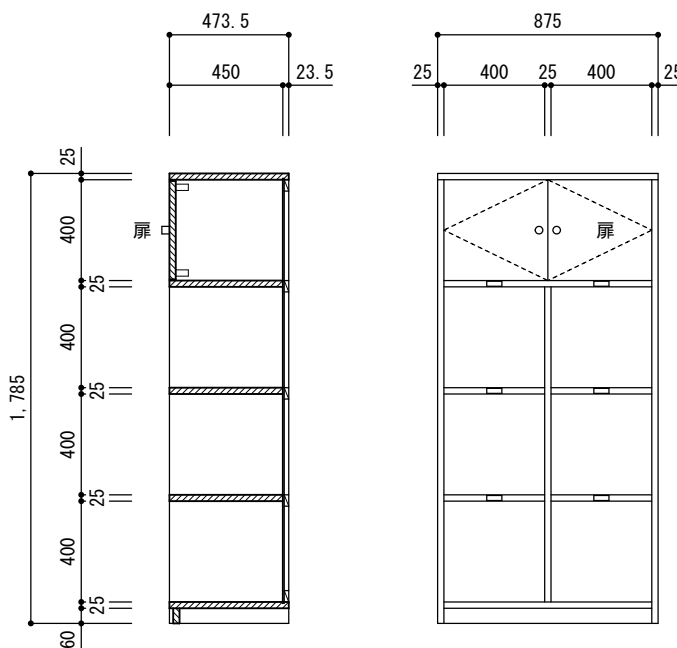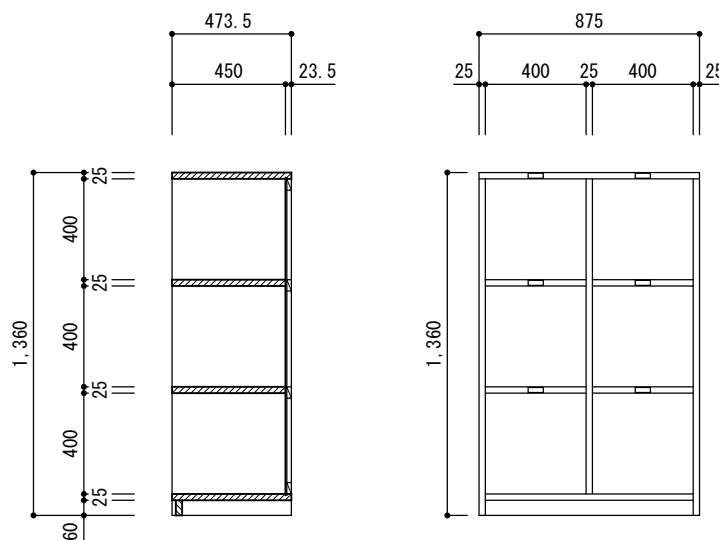
|   |  |    |   |                  |     |               |               |   |    |
|---|--|----|---|------------------|-----|---------------|---------------|---|----|
| 下足棚（1列8足×6段＝48人分）   |  | 3台 | 本棚   |                  | 6台  | ロッカー 1（4列×4段） |               | 1台   |    |
|   |  |    |   |                  |     |               |               |                                                     |    |
| 断面図   |  |    | 断面図   |                  | 正面図 |               | 断面図           | 正面図   |    |
| <p>天板：t-25mm赤松集成材、WP仕上げ<br/>側板・巾木：t-25mm赤松集成材、WP仕上げ<br/>仕切板：t-25mmしな合板ランバーコア、大手赤松材、WP仕上げ<br/>下足板：t-25mmしな合板ランバーコア、t-0.4mmステンレスHL張り、大手赤松材WP仕上げ<br/>上履き板：t-20mmしな合板ランバーコア、大手赤松材、WP仕上げ<br/>背板：t-5.5mmしな合板、WP仕上げ</p> |  |    | <p>天板：t-25mm赤松集成材、WP仕上げ<br/>側板・巾木：t-25mm赤松集成材、WP仕上げ<br/>棚板・仕切り板：t-25mmしな合板ランバーコア、大手赤松材、WP仕上げ<br/>背板：t-5.5mmしな合板、WP仕上げ</p>                                                                          |                  |     |               |               | <p>天板：t-25mm赤松集成材、WP仕上げ<br/>側板・巾木：t-25mm赤松集成材、WP仕上げ<br/>棚板・仕切り板：t-25mmしな合板ランバーコア、大手赤松材、WP仕上げ<br/>背板：t-5.5mmしな合板、WP仕上げ<br/>金物：ネーム入れ</p> |    |
| ロッカー 2（4列×3段+1段）   |  |    | 8台   | ロッカー 3（2列×3段+1段） |     | 1台            | ロッカー 4（2列×3段） |   | 1台 |
|   |  |    |   |                  |     |               |               |                                                   |    |
| 断面図   |  |    | 断面図   |                  | 正面図 |               | 断面図           | 正面図   |    |
| <p>天板：t-25mm赤松集成材、WP仕上げ<br/>側板・巾木：t-25mm赤松集成材、WP仕上げ<br/>棚板・仕切り板：t-25mmしな合板ランバーコア、大手赤松材、WP仕上げ<br/>背板：t-5.5mmしな合板、WP仕上げ<br/>扉：t-25mm赤松練り付け合板フラッシュ両開き、WP仕上げ<br/>金物：つまみ、インセットスライド丁番、ローラーキャッチ、ネーム入れ</p>               |  |    | <p>天板：t-25mm赤松集成材、WP仕上げ<br/>側板・巾木：t-25mm赤松集成材、WP仕上げ<br/>棚板・仕切り板：t-25mmしな合板ランバーコア、大手赤松材、WP仕上げ<br/>背板：t-5.5mmしな合板、WP仕上げ<br/>扉：t-25mm赤松練り付け合板フラッシュ両開き、WP仕上げ<br/>金物：つまみ、インセットスライド丁番、ローラーキャッチ、ネーム入れ</p> |                  |     |               |               | <p>天板：t-25mm赤松集成材、WP仕上げ<br/>側板・巾木：t-25mm赤松集成材、WP仕上げ<br/>棚板・仕切り板：t-25mmしな合板ランバーコア、大手赤松材、WP仕上げ<br/>背板：t-5.5mmしな合板、WP仕上げ<br/>金物：ネーム入れ</p> |    |




|                                                                                     |             |                   |   |     |                |     |          |                  |                    |
|-------------------------------------------------------------------------------------|-------------|-------------------|---|-----|----------------|-----|----------|------------------|--------------------|
|  | 上田市都市建設部建築課 | 事業年度<br>R7 / (R8) |  株式会社 久高設計<br>長野県知事登録 第上田N-78311号<br>住 所 長野県上田市住吉55番地2<br>設計者氏名 小福田 洋<br>一級建築士 大臣登録 第292990号 | 工事名 | 東部児童クラブ分室集約化工事 | 図 名 | 家具詳細図（1） | SCALE<br>A3 1/30 | No. 25-007<br>A-36 |
|-------------------------------------------------------------------------------------|-------------|-------------------|---|-----|----------------|-----|----------|------------------|--------------------|

|                    |  |              |  |                |  |                    |  |                       |  |                               |  |
|--------------------|--|--------------|--|----------------|--|--------------------|--|-----------------------|--|-------------------------------|--|
| ロフトはしご             |  | 1 台          |  | モップ掛け (1/10)   |  | 1 台                |  | ピクトサイン (突出型) 1/10     |  | 各 1 箇所 (計 3 箇所)               |  |
|                    |  |              |  |                |  |                    |  |                       |  |                               |  |
|                    |  |              |  | 消火器BOX         |  | 各階廊下 2 台           |  | 室名札 (平付型) 1/10        |  | 各 1 箇所 (計 8 箇所)               |  |
|                    |  |              |  |                |  |                    |  |                       |  |                               |  |
| 既製スチールロッカー (2段6人用) |  | 2 台          |  | 既製軽量スチール棚 (5段) |  | 1 台                |  | 既製スチール書棚              |  | 3 台                           |  |
|                    |  |              |  |                |  |                    |  |                       |  |                               |  |
|                    |  |              |  |                |  |                    |  | セクショナルキッチン (GKシリーズ程度) |  | 3 台                           |  |
|                    |  |              |  |                |  |                    |  |                       |  |                               |  |
| 上田市都市建設部建築課        |  | 事業年度 R7 / R8 |  | 株式会社 久高設計      |  | 工事名 東部児童クラブ分室集約化工事 |  | 図 名 家具詳細図 ( 2 )       |  | SCALE A3 1/30 No. 25-007 A-37 |  |
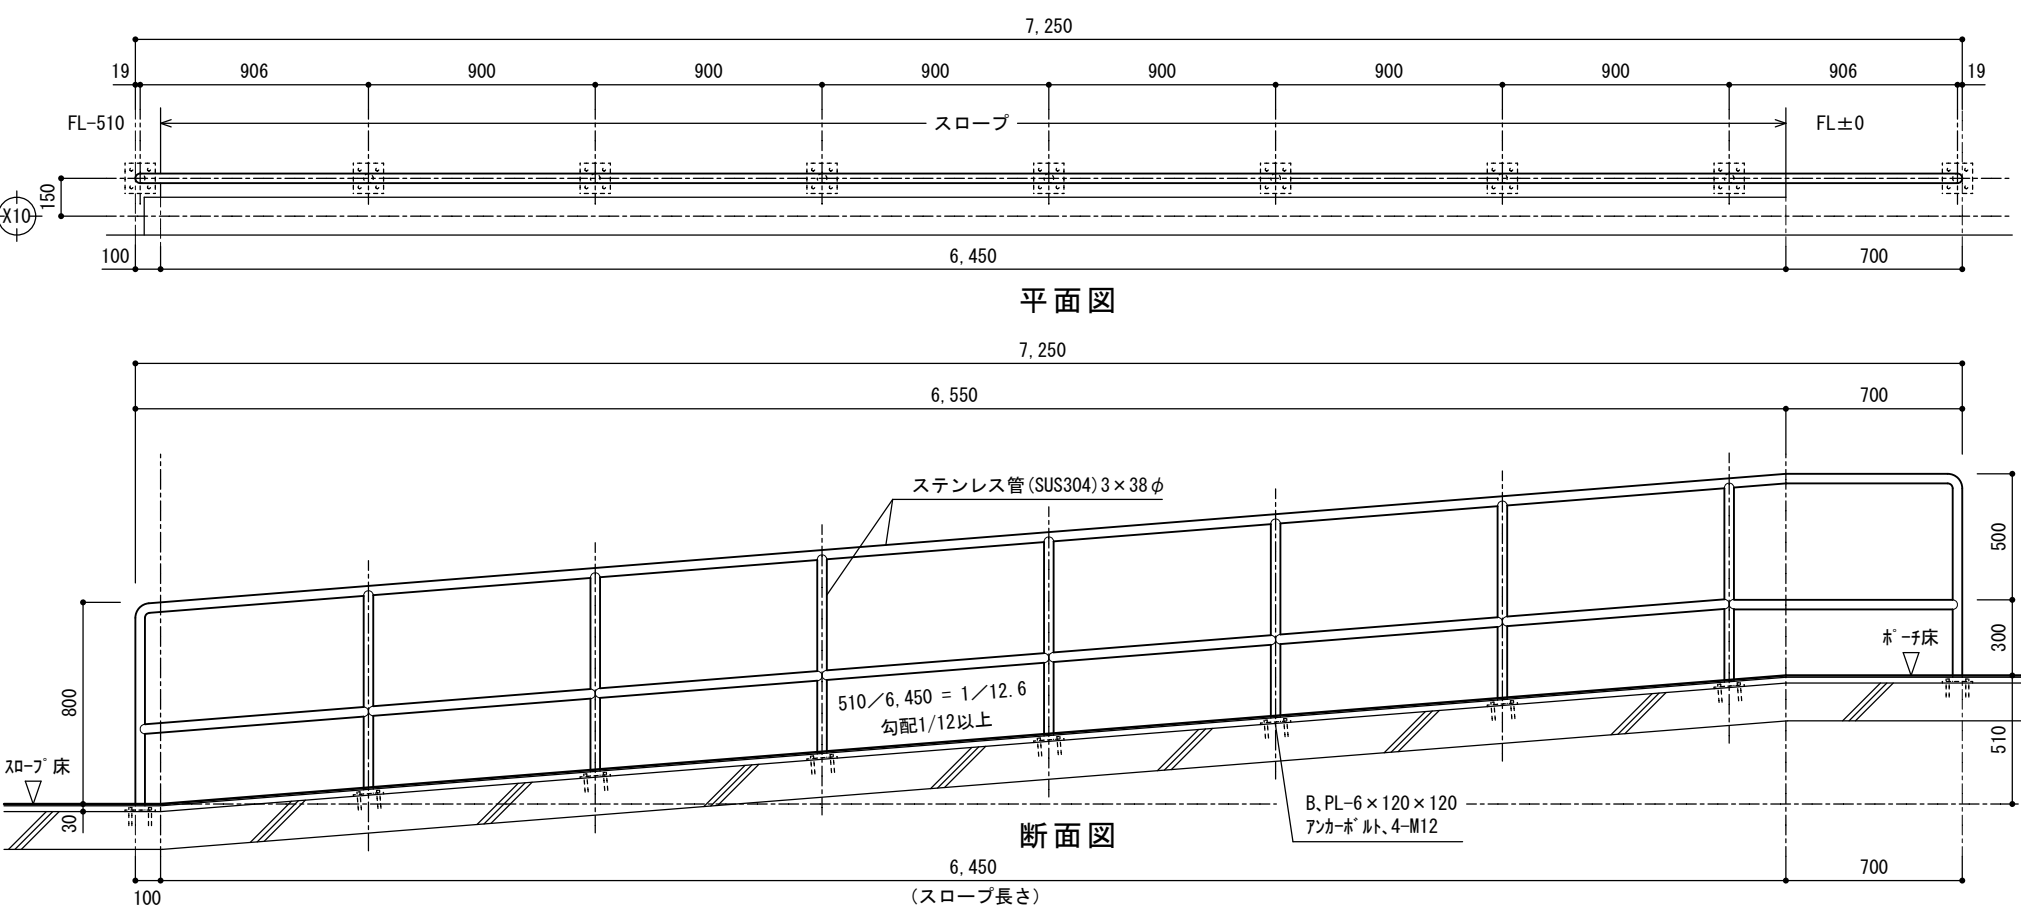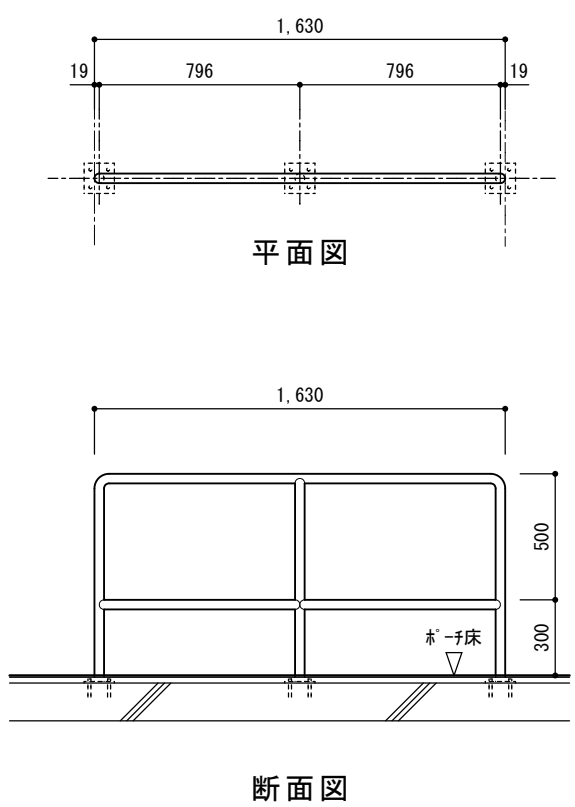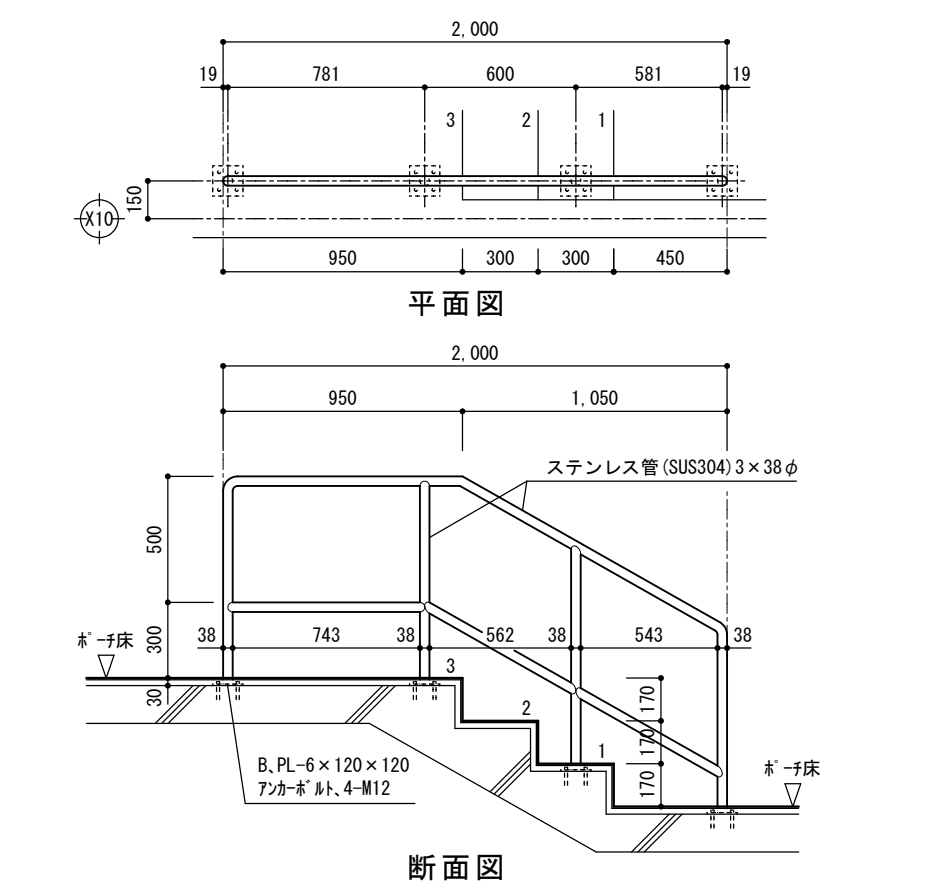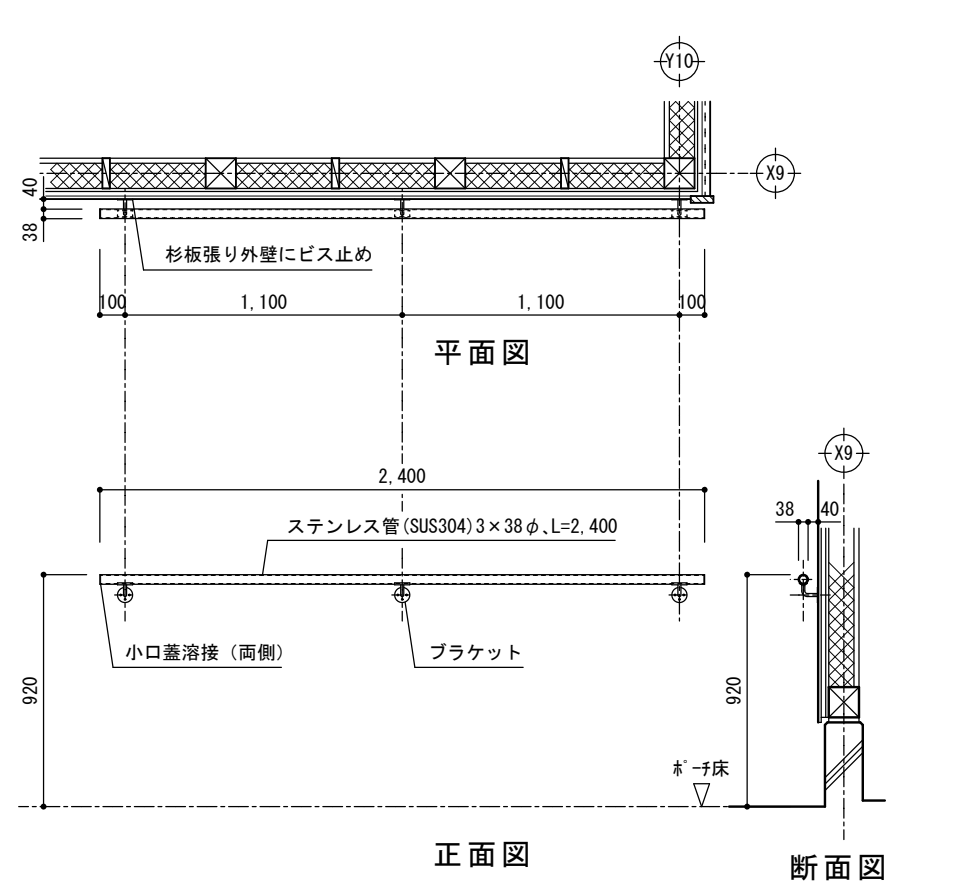
|                                                                                     |  |                   |  |                                                                                       |  |                       |  |
|-------------------------------------------------------------------------------------|--|-------------------|--|---------------------------------------------------------------------------------------|--|-----------------------|--|
| スロープ手摺り                                                                             |  | 1 台               |  | 玄関前手摺り                                                                                |  | 1 台                   |  |
|   |  |                   |  |    |  |                       |  |
| ポーチ階段手摺り                                                                            |  | 1 台               |  | ポーチ傘掛け                                                                                |  | 1 台                   |  |
|  |  |                   |  |  |  |                       |  |
| 上田市都市建設部建築課                                                                         |  | 事業年度<br>R7 / (R8) |  | 株式会社 久高設計                                                                             |  | 工事名<br>東部児童クラブ分室集約化工事 |  |
| 上田市都市建設部建築課                                                                         |  | 事業年度              |  |                                                                                       |  |                       |  |

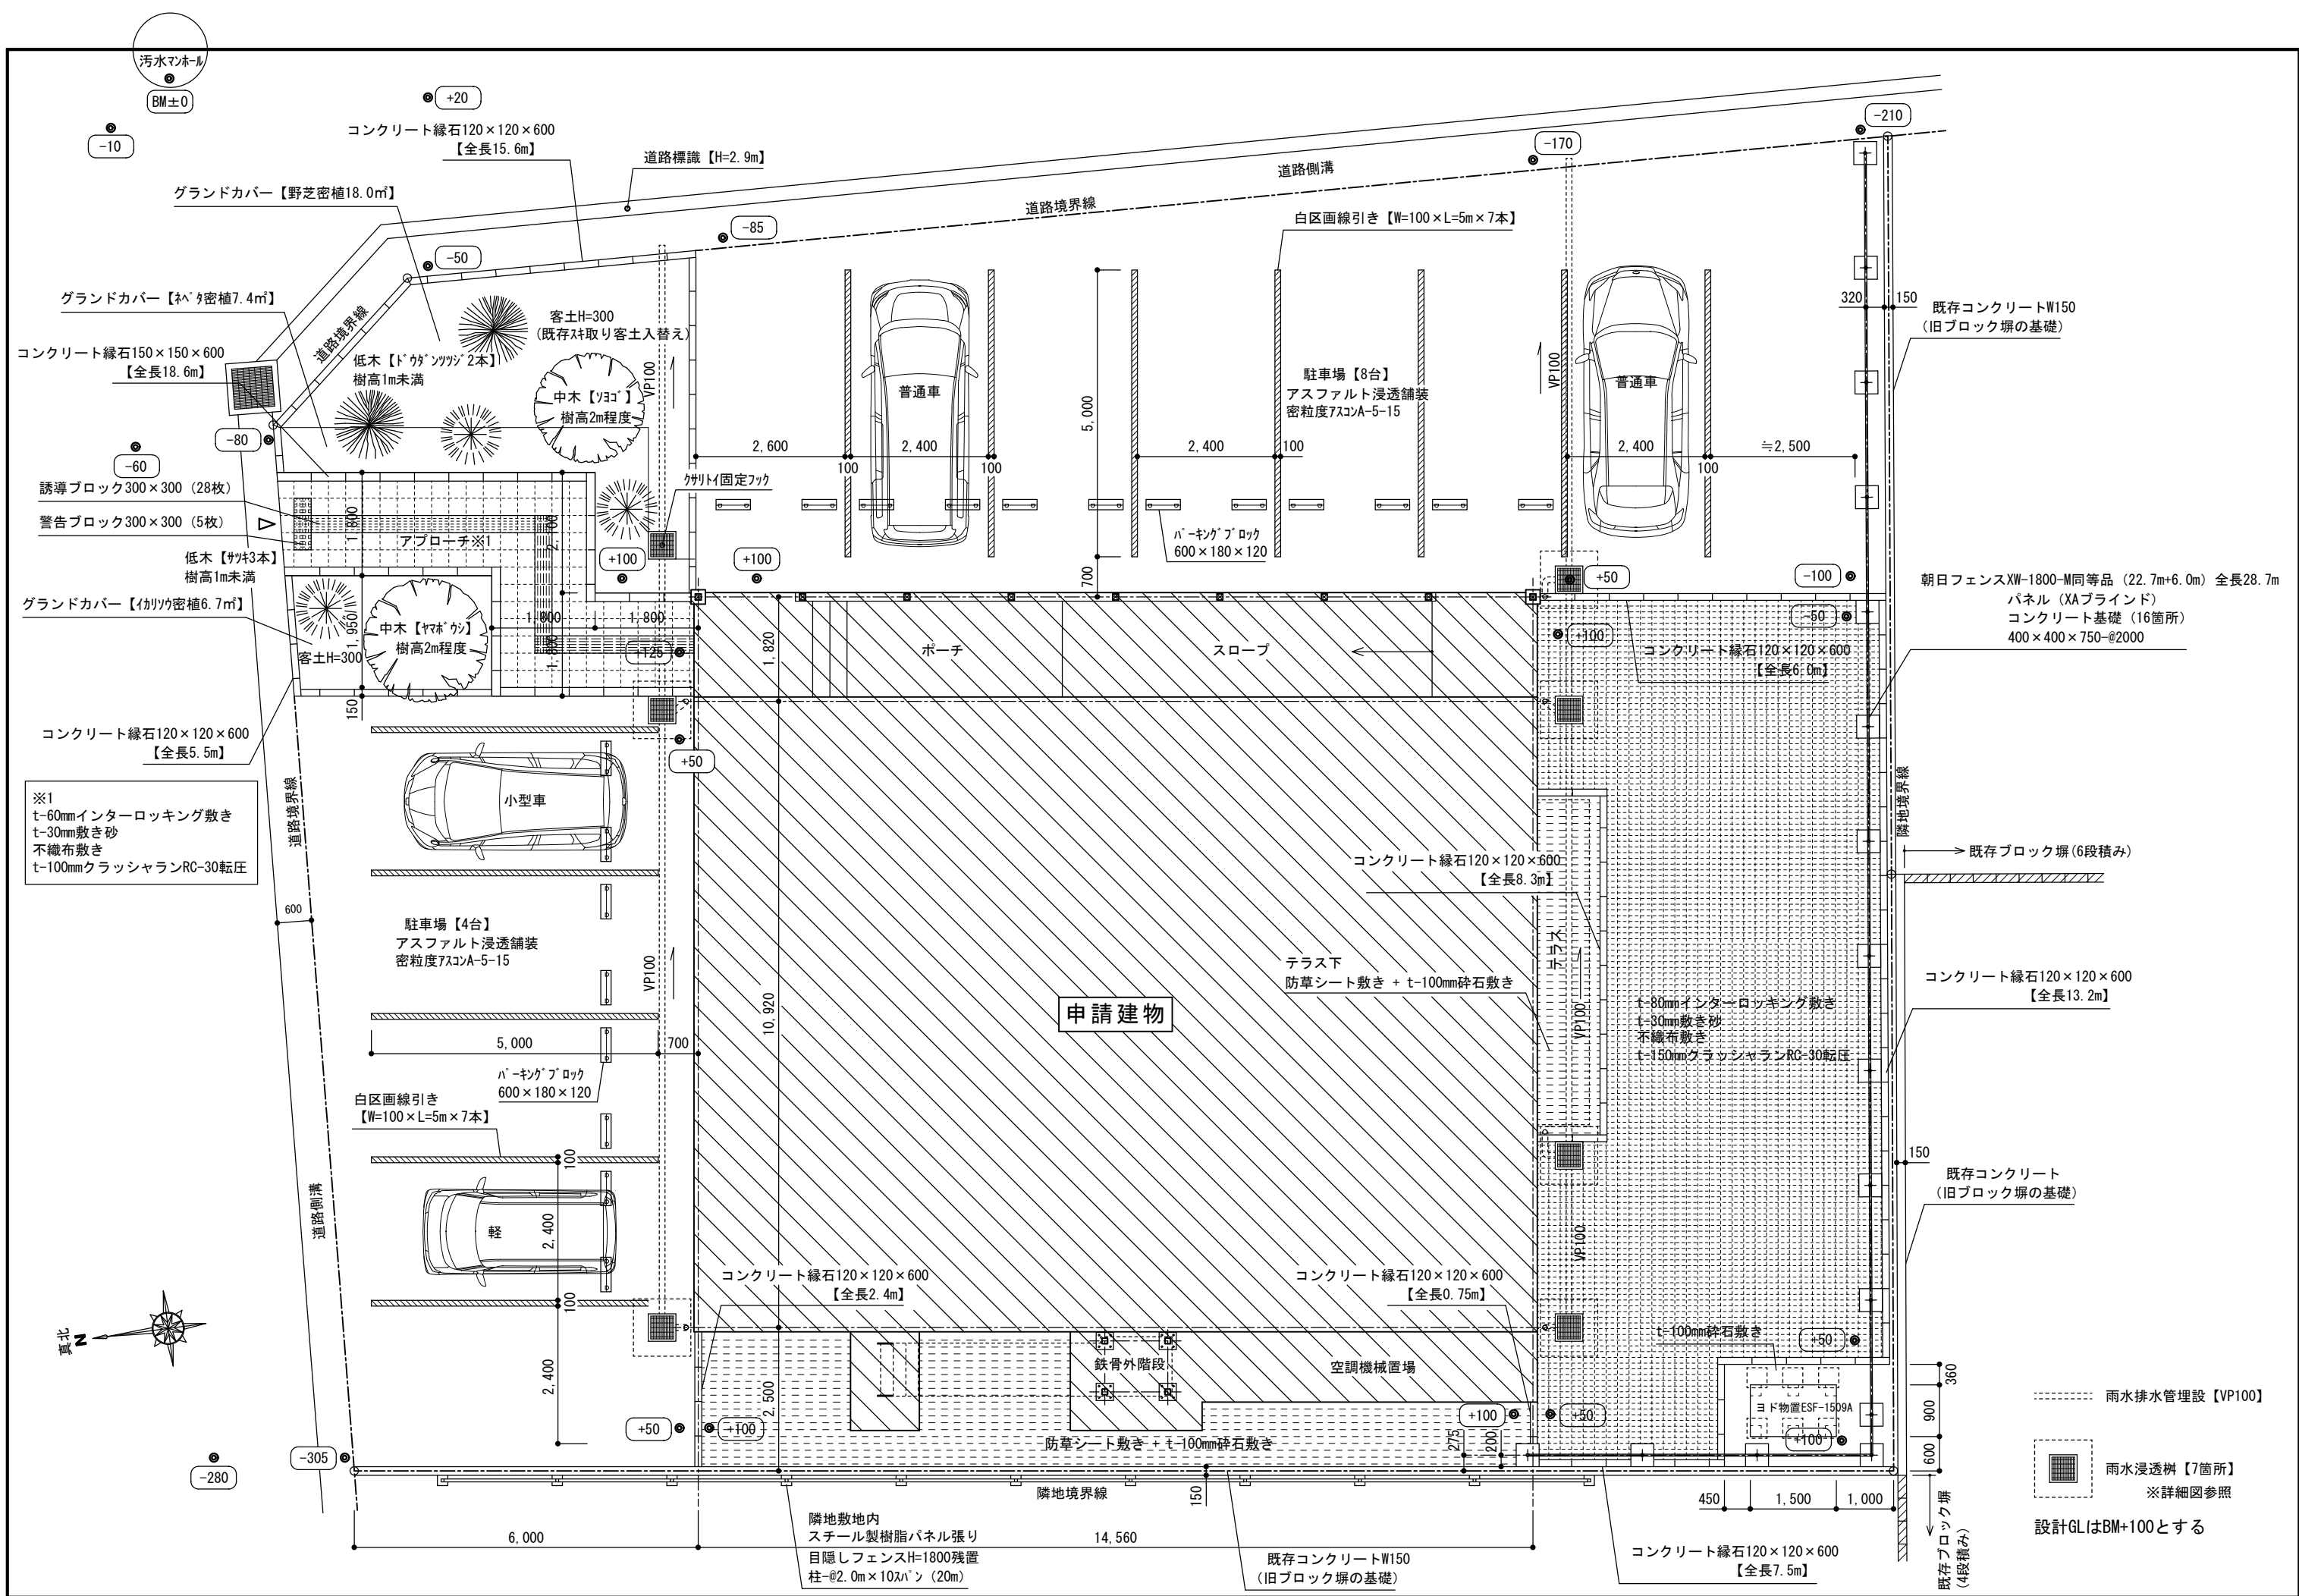




|   |  |   |           |   |     |   |  |     |                 |  |                  |                    |
|---|--|---|-----------|---|-----|---|--|-----|-----------------|--|------------------|--------------------|
| インターロッキングブロック敷き   |  | コンクリート縁石   |           | パーキングブロック 2個×10箇所   |     | 目隠しフェンス   |  |     |                 |  |                  |                    |
| <p>インターロッキングブロック（標準品）<br/>200 (198) × 100 (98) × 80</p> <p>t-80mmインターロッキングブロック敷き<br/>t-30mm敷き砂<br/>t-150mmクラッシャーRC-30転圧<br/>透水シート（不織布）</p> |  | <p>コンクリート縁石<br/>120 × 120 × 600</p> <p>緑化ブロック面<br/>碎石敷き面<br/>植栽客土面</p> <p>AS舗装面<br/>t-10mmモルタル<br/>t-50mm捨てコンクリート<br/>t-100mm碎石転圧（CR-40）</p> <p>※緑化ブロック端部拘束材共</p> |           | <p>NCPブロック（L600 × W180 × H120）<br/>NCP基礎（L600 × W300 × H80）<br/>※日本コンクリート工業同等品</p> <p>NCPブロック<br/>AS舗装面<br/>密粒度75mm A-5-15<br/>NCP基礎</p> |     | <p>※朝日フェンスXW-1800-M同等品<br/>高耐候性樹脂粉体塗装</p> <p>キャップ<br/>胴縁<br/>ブラケット<br/>支柱<br/>縦枠<br/>パネル：XAブラインド<br/>中間縦枠<br/>中間横枠<br/>胴縁（水抜穴付）<br/>ブラケット<br/>ブラケット<br/>コンクリート基礎<br/>400 × 400 × 750-@2000<br/>支柱-@2,000<br/>主筋4-D137ヶ付き<br/>H00P：D10-@100<br/>支柱φ50.8×2.3（補強入り）</p> |  |     |                 |  |                  |                    |
| 雨水浸透枳 7箇所   |  | アスファルト浸透舗装   |           |   |     |   |  |     |                 |  |                  |                    |
| <p>スチール製角レチナ角マ蓋400角（T-2）<br/>蓋単体（第一機材GM25-33同等）<br/>既製コンクリート枳（360）<br/>仕上げ面<br/>排水管VP100<br/>目詰まり防止シート<br/>碎石敷き<br/>砂利敷き</p>               |  | <p>コンクリート縁石<br/>120 × 120 × 600<br/>アスファルト混合物<br/>プライムコートPK-3<br/>路盤エクラッシャーRC-40転圧<br/>密粒度75mm A-5-15（再生材）</p>                                                    |           |   |     |   |  |     |                 |  |                  |                    |
|   |  | アプローチ土間   |           |   |     | 碎石敷き   |  |     |                 |  |                  |                    |
|   |  | <p>土間コンクリート同時刷毛引き<br/>土間配筋D10-@200シングルマ<br/>再生碎石転圧</p> <p>設計GL<br/>25<br/>300<br/>150<br/>100 120 100</p> <p>※道路境界側は既存V/S側溝へ摺り付ける</p>                             |           |   |     | <p>コンクリート縁石<br/>120 × 120 × 600<br/>AS舗装面<br/>再生碎石敷き<br/>防草シート敷き</p>   |  |     |                 |  |                  |                    |
| 上田市都市建設部建築課   |  | 事業年度<br>R7 / (R8)   | 株式会社 久高設計 | 長野県知事登録 第上田N-78311号<br>住 所 長野県上田市住吉55番地2<br>設計者氏名 小福田 洋<br>一級建築士 大臣登録 第292990号                                                           | 工事名 | 東部児童クラブ分室集約化工事   |  | 図 名 | 外 構 詳 細 図 （ 1 ） |  | SCALE<br>A3 1/20 | No. 25-007<br>A-40 |

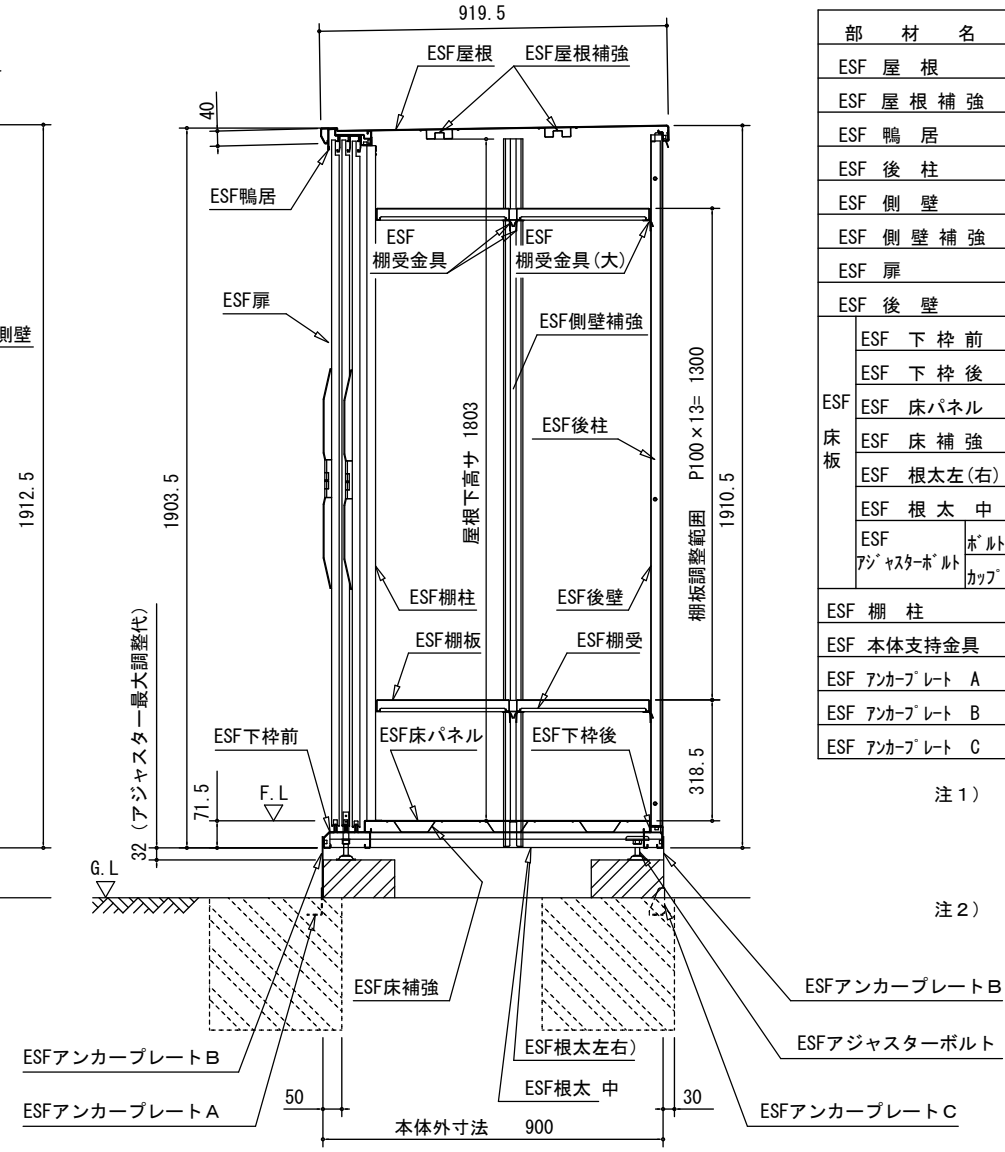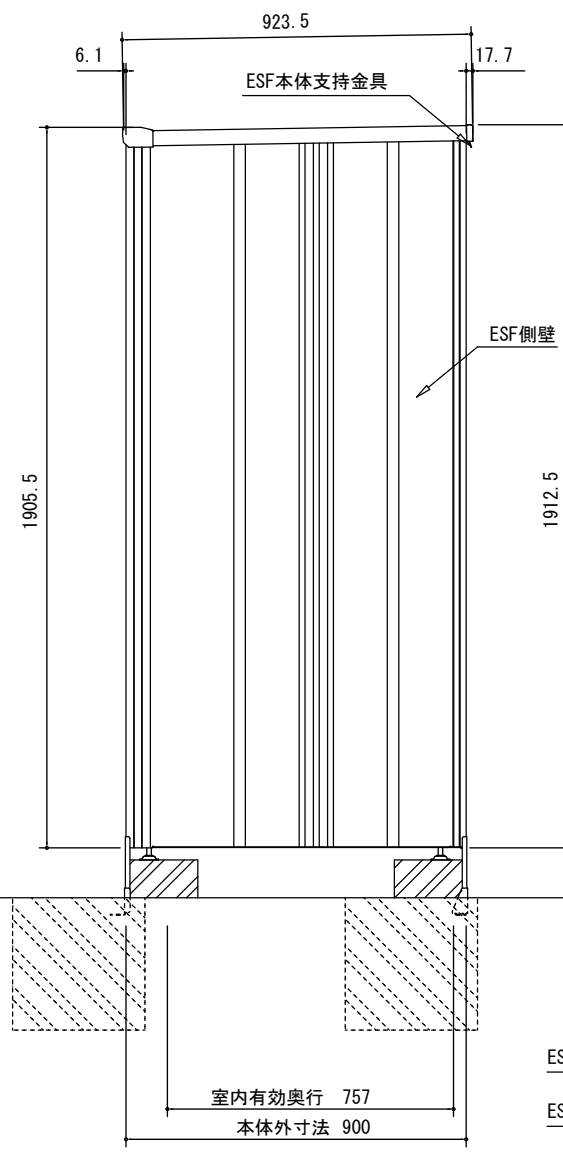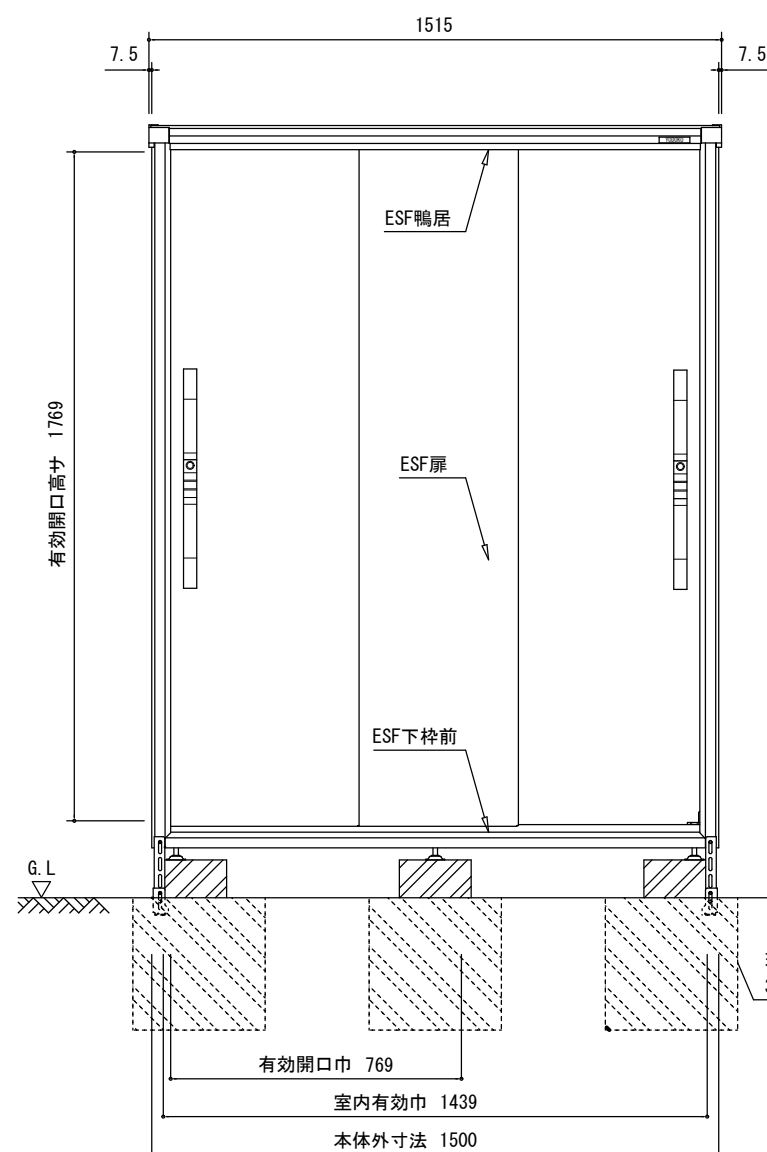

| 部 材 名     |                    | 厚さ          | 材 質                               |                                                                                 |
|-----------|--------------------|-------------|-----------------------------------|---------------------------------------------------------------------------------|
| ESF       | 屋 根                | 0.6         | JIS G3022 溶接合金557アルミニウム-亜鉛合金めっき鋼板 | Q6LC                                                                            |
| ESF       | 屋 根 補 強            | 0.6         | JIS G3022 溶接合金557アルミニウム-亜鉛合金めっき鋼板 | Q6LC                                                                            |
| ESF       | 鴨 居                | 0.8         | JIS G3022 溶接合金557アルミニウム-亜鉛合金めっき鋼板 | Q6LC                                                                            |
| ESF       | 後 柱                | 1.0         | JIS G3022 溶接合金557アルミニウム-亜鉛合金めっき鋼板 | Q6LC                                                                            |
| ESF       | 側 壁                | 0.5         | JIS G3022 溶接合金557アルミニウム-亜鉛合金めっき鋼板 | Q6LC                                                                            |
| ESF       | 側 壁 補 強            | 0.5         | JIS G3022 溶接合金557アルミニウム-亜鉛合金めっき鋼板 | Q6LC                                                                            |
| ESF       | 扉                  | 0.6         | JIS G3022 溶接合金557アルミニウム-亜鉛合金めっき鋼板 | Q6LC                                                                            |
| ESF       | 後 壁                | 0.5         | JIS G3022 溶接合金557アルミニウム-亜鉛合金めっき鋼板 | Q6LC                                                                            |
| ESF<br>床板 | ESF 下 枠 前          | 0.6         | JIS G3022 溶接合金557アルミニウム-亜鉛合金めっき鋼板 | Q6LC                                                                            |
|           | ESF 下 枠 後          | 0.6         | JIS G3022 溶接合金557アルミニウム-亜鉛合金めっき鋼板 | Q6LC                                                                            |
|           | ESF 床パネル           | 0.6         | JIS G3022 溶接合金557アルミニウム-亜鉛合金めっき鋼板 | Q6LC                                                                            |
|           | ESF 床 補 強          | 0.6         | JIS G3021 溶接合金557アルミニウム-亜鉛合金めっき鋼板 | Q6LC                                                                            |
|           | ESF 根太左(右)         | 0.5         | JIS G3021 溶接合金557アルミニウム-亜鉛合金めっき鋼板 | SELCC                                                                           |
|           | ESF 根 太 中          | 1.2         | JIS G3021 溶接合金557アルミニウム-亜鉛合金めっき鋼板 | SELCC                                                                           |
|           | ESF<br>「アジャスターボルト」 | ボルト<br>「カブ」 | —                                 | 一般用途用圧延鋼材 SS400相当品 + 溶接合金557アルミニウム合金めっき<br>熱間圧延鋼材 SPHC-相当品 + 溶接合金557アルミニウム合金めっき |
| ESF       | 棚 柱                | 1.2         | JIS G3022 溶接合金557アルミニウム-亜鉛合金めっき鋼板 | Q6LC                                                                            |
| ESF       | 本体支持金具             | 1.6         | JIS G3002 溶接合金めっき鋼板               | SGHC (後塗装)                                                                      |
| ESF       | アンカプレート A          | 2.3         | JIS G3002 溶接合金めっき鋼板               | SGHC (後塗装)                                                                      |
| ESF       | アンカプレート B          | 1.6         | JIS G3002 溶接合金めっき鋼板               | SGHC (後塗装)                                                                      |
| ESF       | アンカプレート C          | 2.3         | JIS G3002 溶接合金めっき鋼板               | SGHC (後塗装)                                                                      |

注 1) 本体支持金具にて転倒防止対策が出来ない場合には、本図を参考にして現場の実情にあわせて基礎工事を行って下さい。

注2) 強風地、寒冷地等に設置する場合、  
現地の実情にあわせて設計・施工して下さい。

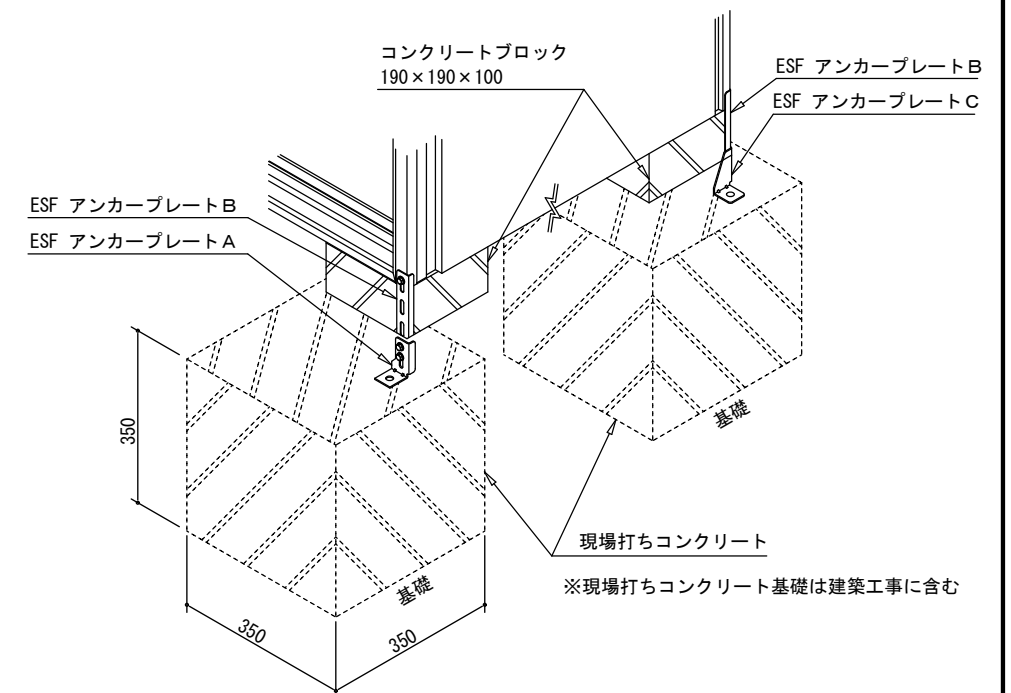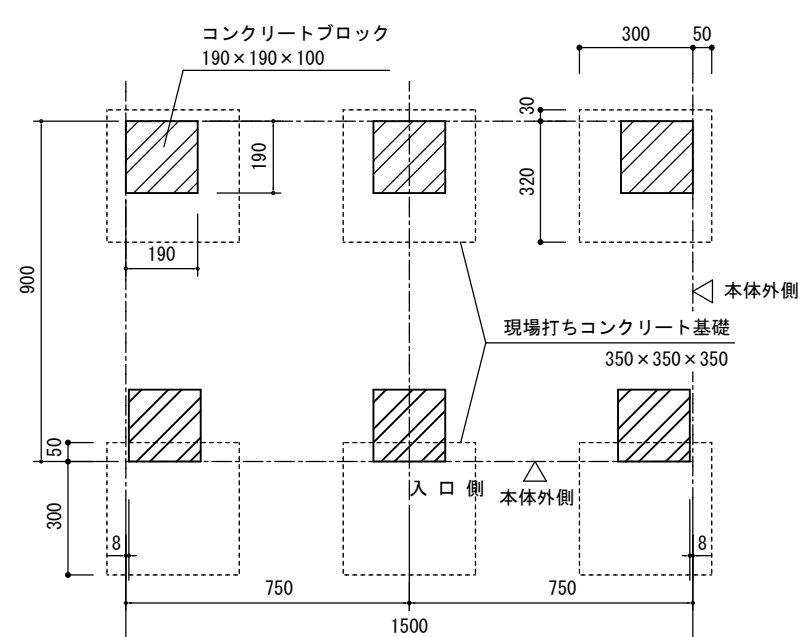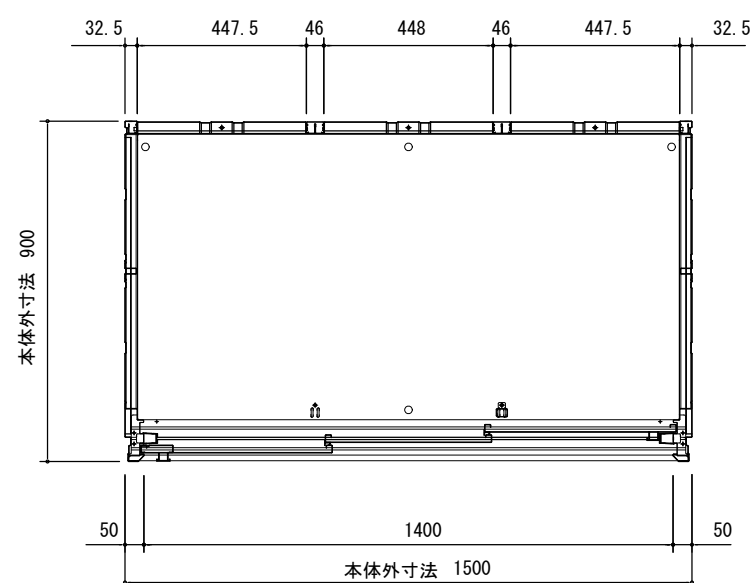

東部児童クラブ分室集約化工事

構造関係仕様書

I建物構造概要等

1建物概要

|          |                                |      |                     |
|----------|--------------------------------|------|---------------------|
| 工事名称     | 東部児童クラブ分室集約化工事                 |      |                     |
| 地名地番     | 長野県上田市材木町一丁目13番1               | 凍結深  | GL-450mm            |
| 主要用途     | 児童福祉施設等                        | 延床面積 | 318.0m <sup>2</sup> |
| 階数       | 地上2階                           | 地下-階 | 塔屋-階                |
| 建物高さ     | 7.638mm                        | 軒高   | 6.380mm             |
| 工事種別     | 新築・増築・改築・移転                    |      |                     |
| 構造種別     | 地上木造基礎鉄筋コンクリート造外階段鉄骨造          |      |                     |
| 架構形式     | I方向ブレース構造Y方向ブレース構造             |      |                     |
| 耐震構造方式   | 耐震構造・免震構造・制震構造                 |      |                     |
| 耐震安全性の分類 | Ⅰ類(I=1.50)Ⅱ類(I=1.25)Ⅲ類(I=1.00) |      |                     |

2構造計算条件

a耐震設計条件

|      |                          |
|------|--------------------------|
| 地震荷重 | 建物一次固有周期(0.137)秒【計算書P18】 |
| 地盤種別 | 第(2)種地盤                  |
| 地域係数 | Z=1.0                    |

計算ルート

|      |                    |      |                    |
|------|--------------------|------|--------------------|
| X方向  | ※許容応力度計算<br>(ルート1) | Y方向  | ※許容応力度計算<br>(ルート1) |
|      | ・その他               |      | ・その他               |
| 一次設計 | 1/200              | 一次設計 | 1/200              |
| 三次設計 |                    | 三次設計 |                    |

設計層間変形角

|     |      |     |      |
|-----|------|-----|------|
| X方向 | 一次設計 | Y方向 | 一次設計 |
|     | 三次設計 |     | 三次設計 |

b耐風設計条件

|          |               |
|----------|---------------|
| 基準風速(V0) | (30)m/秒       |
| 地表粗度区分   | IⅡⅢⅣ          |
| 風圧力の増倍   | 1.3倍1.15倍1.0倍 |

c積雪設計条件

|         |                |
|---------|----------------|
| 建設地の標高  | (463)m         |
| 多雪区域の指定 | 有り無し           |
| 設計垂直積雪量 | (50)cm【計算書P16】 |

II建築工事仕様

1共通仕様

(1)図面及び特記仕様に記載されていない事項は、全て国土交通省大臣官房官庁営繕部監修「公共建築工事標準仕様書(建築工編)」(最新版)(以下「標準」という。)による。

(2)標準で、「特記がなければ、」以下に具体的な材料・工法・検査方法等を明示している場合において、それらが関係法令等(条例を含む)と異なる場合には、具体的な対応策について監督職員と協議すること。

2特記仕様

(1)項目は、番号に印の付いたものを適用する。

(2)特記事項は、印の付いたものを適用する。  
印の付かない場合は、※印の付いたものを適用する。  
印と印の付いた場合は、共に適用する。

(3)特記事項に記載の( )内の表示番号は、標準の当該項目、当該図又は当該表を示す。

(4)製造所名は、五十音順とし「株式会社」等の記載は省略する。

(5)特記中で「各部配筋参考図」とあるのは標準巻末に掲載されている「各部配筋参考図」を指す。

2既製コンクリート杭地業

材料種類

・速心力高強度プレストレストコンクリート杭(PHC杭)

・外被鋼管付きコンクリート杭(SC杭)

SC杭の鋼管材料・SKK400・SKK490

性能、曲げ強度等・構造図による

杭先端部形状・開放形・半開放形・閉そく形

寸法・性能等・構造図( )に別記する

| 杭名  | 杭径(mm) | 種類             | 杭径(m)及び種別        | セッ | コンクリート   | 長期設計      | 備考 |
|-----|--------|----------------|------------------|----|----------|-----------|----|
| 試験杭 |        | 上杭<br>中杭<br>下杭 | 種類の記号板厚(mm)杭長(m) | 数  | 強度(kN/m) | 支持力(kN/本) |    |
| 本杭  |        | 上杭<br>中杭<br>下杭 |                  |    |          |           |    |

施工方法(4.3.1)(4.3.3~4.3.5)

・セメントミルク工法

アースオーガーの支持地盤への掘削深さ・1.5m程度

杭の支持地盤への掘削深さ・1.0m以上

杭の精度

水平方向の位置ずれ・杭径の1/4かつ100mm以下

杭の傾斜・1/100以内

・特定埋込杭工法

・H13国土交通省告示第1113号第6による地盤の許容支持力式でα=250を採用できる工法

・H13国土交通省告示第1113号第6による地盤の許容支持力式の内、α、β、γが下記の値を採用できる工法

α=( )、β=( )、γ=( )

工法

・プレボーリング拡大根固め工法

・中掘り拡大根固め工法

杭周囲定液・使用する・使用しない

杭の精度

水平方向の位置ずれ・杭径の1/4かつ100mm以下

杭の傾斜・1/100以内・評定条件又は認定条件による

継手(4.3.6)

・溶接継手

方式

※端板式・円筒式

・無溶接継手(継手部に接続金具を用いた方式のもの)

工法

※審査(評定又は大臣認定)を受けた工法

検査

※審査(評定又は大臣認定)により定められた項目

施工

※審査(評定又は大臣認定)された施工管理基準による

杭頭部処理(4.3.8)

※切断処理しない

・切断処理する

切断方法

・外圧方式

・ダイヤモンドカッター方式

杭頭部のふさぎ処理

※構造図( )による

3鋼杭地業

材料(4.4.3)(表4.4.1)

使用材・鋼管・H形鋼

寸法・性能等・構造図( )に別記する

| 杭名  | 杭径(mm) | 種類             | 杭径(m)及び種別        | セッ | コンクリート   | 長期設計      | 備考 |
|-----|--------|----------------|------------------|----|----------|-----------|----|
| 試験杭 |        | 上杭<br>中杭<br>下杭 | 種類の記号板厚(mm)杭長(m) | 数  | 強度(kN/m) | 支持力(kN/本) |    |
| 本杭  |        | 上杭<br>中杭<br>下杭 |                  |    |          |           |    |

杭先端部形状・開放形

補強

・標準図4.4.1及び表4.4.2による

施工方法(4.4.2~4)

・特定埋込杭工法

・H13国土交通省告示第1113号第6による地盤の許容支持力式でα=250を採用できる工法

・H13国土交通省告示第1113号第6による地盤の許容支持力式の内、α、β、γが下記の値を採用できる工法

α=( )、β=( )、γ=( )

工法

・中掘り拡大根固め工法

杭周囲定液

・使用する

・使用しない

杭の精度

水平方向の位置ずれ

・杭径の1/4かつ100mm以下

杭の傾斜

・1/100以内

・評定条件又は認定条件による

杭継手工法(4.4.5)

・アーク溶接継手

工法

・自動

・半自動

・高力ボルト継手

・無溶接継手(継手部に接続金具を用いた方式のもの)

工法

※審査(評定又は大臣認定)を受けた工法

検査

※審査(評定又は大臣認定)により定められた項目

施工

※審査(評定又は大臣認定)された施工管理基準による

杭頭部処理(4.4.6)

・切断処理しない

※切断処理する(ガス切断)

切断高さ

・構造図( )による

4場所打ちコンクリート杭地業

寸法・性能等・構造図( )に別記する

| 試験杭 | 軸径(mm) | 軸径 | 杭長(m) | セッ | 長期設計 | 備考 |
|-----|--------|----|-------|----|------|----|
| 本杭  |        |    |       |    |      |    |

鉄筋かごの補強

※杭径1.5m以下の場合は鋼板6×50(mm)、1.5mを超える場合は鋼板9×50×75(mm)の補強リングを3m以下の間隔で、かつ、1節につき3箇所以上入れ、リングと組立用の鉄筋との接触部を溶接する。

鉄筋の最小かぶり厚さ

・100mm

セメントの種類

※高炉セメントB種

コンクリートの種類

・A種

・B種

コンクリートの設計基準強度

( )N/mm<sup>2</sup>

構造体コンクリートの強度と供試体の強度の差を考慮した割り増し

※3N/mm<sup>2</sup>

施工方法(4.5.5、6)

・アースドリル工法

・リバース工法

・オールケーシング法

・場所打ち鋼管コンクリート杭工法

・掘削杭法

超音波測定器による孔壁測定

測定箇所数及び測定位置

・試験杭( )箇所及び本杭( )箇所とし、位置は構造図( )による

杭の精度

水平方向の位置ずれ

・100mm以下

杭の傾斜

・1/100以内

・評定条件又は認定条件による

砂利地業(4.6.3)

材料

※再生クラッシャーラン

・切込み砂利及び切込み砕石

厚さ及び適用範囲

厚さ

・適用箇所

・60

・基礎スラブ下、基礎梁下、土間コンクリート下、土に接するスラブ下

・図示

・図示

捨てコンクリート地業(4.6.4)(6.14.3)

厚さ及び適用範囲

厚さ

・適用箇所

・50

・基礎スラブ下、基礎梁下、土に接するスラブ下

・図示

・図示

床下防湿層(4.6.5)

施工範囲

建物内の土間スラブ及び土間コンクリート下(ビッド下を除く)

・図示

防湿工法

ポリエチレンフィルム厚さ0.15mm以上

・図示

防湿層の位置

・図面( )による

地盤改良(4.6.5)

工法

・浅層混合処理工法

改良範囲、仕様(計測、試験等含む)は構造図( )による

・深層混合処理工法

改良範囲、仕様(計測、試験等含む)は構造図( )による

六価クロム溶出試験

※行う

・行わない

置換コンクリート(4.6.5)

形状等

※構造図( )による

支持地盤

長期設計支持力

( )kN/mm<sup>2</sup>

地盤位置

※構造図( )による

型枠

使用の有無

・無し

・有り

使用箇所等

※構造図( )による

5鉄筋工事

①鉄筋の種類(5.2.1)(表5.2.1)

| 規格の名称     | 種類の記号  | 呼び径(mm) | 適用箇所      | 備考 |
|-----------|--------|---------|-----------|----|
| 鉄筋        | SD295A | ※D16以下  | ※図示       |    |
| コンクリート用   | SD345  | ※D19以上  | ※図示       |    |
| 棒鋼(異形鉄筋)  |        |         |           |    |
| 高強度せん断補強筋 |        |         | 大臣認定番号( ) |    |

2溶接金網(5.2.2)

形状等

種類

種類の記号

網目の形状、寸法、鉄線の径(mm)

適用箇所

・溶接金網

・鉄筋格子

合成スラブ床下ビッド土間

圧接完了後の試験(5.4.10)(5.4.10)

外観試験

※行う(全数)

抜取試験

※超音波探傷試験

試験の箇所数等

※標仕5.4.9、5.4.10による

・引張試験

試験片の採取数は、1ロットに対して(※3本・5本)とする

試験ロット:

1組の作業班が1日に行った圧接箇所とする。なお、200箇所を超えるときは200箇所ごととする。

試験片を採取した箇所の処理

・標仕5.4.9による

鉄筋の継手(5.3.4)(5.5.2)

継手方法

適用箇所

継手方法及び適用後の範囲

べた基礎

・ガス圧接(D19以上)

○重ね継手(D16以下)

外階段基礎

・ガス圧接(D19以上)

○重ね継手(D16以下)

耐力壁

・重ね継手

・基礎スラブ、耐圧スラブ、土圧壁など

・ガス圧接( )

・重ね継手( )

・杭主筋

・重ね継手

主筋の継手及び定着(5.3.4)

基礎梁主筋の継手、定着及び余長

※各部配筋参考図1.3による

柱主筋の継手、定着及び余長

※各部配筋参考図2.1による

大梁主筋の継手、定着及び余長

※各部配筋参考図3.1による

小梁主筋の継手、定着及び余長

※各部配筋参考図3.4による

壁主筋の継手、定着及び余長

※各部配筋参考図4.2による

スラブ筋の定着及び受け筋

※各部配筋参考図5.2による

鉄筋のかぶり厚さ及び間隔(溶接金網含む)(5.3.5)

最小かぶり厚さ(目地底から算出を行う)

※標仕表5.3.6による

・構造図( )による

柱及び梁の主筋にD29以上の使用の有無

○無し

・有り

適用箇所( )

主筋のかぶり厚さ

・最小かぶり厚さ( )mm

特殊な要求性能におけるコンクリートの部分(耐久性上不利な部分)

○無し

・有り

適用箇所( )

・標仕表5.3.6に加える厚さ( )mm

既製コンクリート杭の杭頭補強

・構造図( )による

特殊な鉄筋継手(5.5.2)(5.5.2)(5.5.2)(5.5.2)(5.5.2)

適用箇所

・構造図( )による

性能(H12建告第1463号に適合するもの)

・A級

機械式継手の種類

( )

カブラー等の接合部分の相互のあき、最小かぶり厚さ

・構造図( )による

品質の確認方法、不良となった継手の修正方法等

・構造図( )による

各部配筋(5.3.7)

※各部配筋参考図による

・構造図( )による

帯筋

組立の形の種別

※各部配筋参考図2.2による

・構造図( )による

壁開口部の補強

一般壁

※各部配筋参考図4.4による

・構造図( )による

耐力壁

・構造図( )による

梁貫通孔の補強

補強形式

※各部配筋参考図7.1、7.2による

・構造図( )による

梁貫通孔径(部材記号含む)及び配筋種別リスト

・構造図( )による

章項目特記事項

4地業工事

①支持力又は支持地盤の確認(4.3.4)(4.3.5)(4.5.5)(4.5.6)(4.2.1~5)

支持地盤の位置及び種類

・杭基礎(基礎杭の先端の位置含む)

・構造図( )による

○直接基礎(基礎底部の位置含む)

○構造図( )による

長期設計支持力(120)kN/m<sup>2</sup>

試験

試験杭

位置、本数、寸法

※構造図( )による

杭の載荷試験

試験の実施

・行う

・行わない

試験内容

・鉛直載荷試験

・水平載荷試験

試験杭の位置、本数、載荷荷重、試験方法等

※構造図( )による

地盤の載荷試験(平板載荷試験)

試験の実施

・行う

・行わない

試験位置、載荷荷重、試験方法等

※構造図( )による

試験の報告書記載事項及び提出物

※標仕4.2.5に定める事項

※土質資料

事業年度

R7/(R8)/R9

株式会社久高設計

長野県知事登録 第上田N-78311号

住所 長野県上田市住吉55番地2

設計者 小福田 洋 一級建築士(大臣)第292990号

工事名

東部児童クラブ分室集約化工事

図名

構造 特記仕様書(1)

縮尺

A1A3NO SCALE

No.

S-01

構造設計担当者 金子 幸治

1級建築士大臣登録 第299534号

構造設計1級建築士 第9230号

6

コンクリート工事

①

コンクリートの使用骨材による種類及び強度

※ 普通コンクリート (6.2.1~6.2.4)

|                      |                    |              |                |
|----------------------|--------------------|--------------|----------------|
| 設計基準強度<br>Fc (N/mm2) | 気乾単位容積質量<br>(t/m³) | スラブ<br>(cm)  | 適用箇所           |
| ・ 21<br>※ 24         | 2.3程度              | ・ 15<br>○ 18 | ※ 基礎、基礎梁、土間スラブ |
|                      |                    | 18           | ※ 柱、梁、スラブ壁     |
| ・ 18                 | 2.3程度              | ・ 15<br>・ 18 | ・              |

②

レディーミクストコンクリート

種別  
※ I 類    II 類 (6.2.1) (表6.2.1)

③

セメントの種類

(6.3.1) (表6.3.1)

|                               |        |
|-------------------------------|--------|
| セメントの種類                       | 適用箇所   |
| ※ 普通ポルトランドセメント又は<br>混合セメントのA種 | 下記以外全て |
| ・ 高炉セメントB種<br>・ フライアッシュセメントB種 |        |

普通ポルトランドセメントの品質は、JIS R 5210に示された規定の次、次の規定の全てに適合するものとする。ただし、無筋コンクリートに用いる場合を除く。

|       |     |            |
|-------|-----|------------|
| 水 和 熱 | 7日  | 352 J/g 以下 |
|       | 28日 | 402 J/g 以下 |

④

骨材の種類

使用骨材のアルカリシリカ反応による区分 (6.3.1) (6.11.2)

※ A  
・ B (コンクリート中のアルカリ総量 Rt=3.0kg/m³以下)

⑤

混和材料

(6.3.1)

○ 混和剤 (JIS A 6204に適合するAE剤、AE減水剤又は高性能AE減水剤とし、化学混和剤の塩化イオン量による区分はI種とする。)  
・ 混和材 (JIS A 6201に適合するフライアッシュのI種又はII種、JIS A 6206に適合する高炉スラグ微粉末又はJIS A 6202に適合する膨張材)

⑥

構造体強度補正

(6.3.2) (表6.3.2)

|                      |                                           |
|----------------------|-------------------------------------------|
| セメントの種類              | コンクリートの打込みから材齢28日までの期間の<br>予想平均気温θの範囲(°C) |
| ○ 普通ポルトランドセメント       | 0≤θ<8                                     |
| ・                    | 8≤θ                                       |
| 構造体強度補正值 (S) (N/mm2) | 6                                         |
|                      | 3                                         |

暑中コンクリート (日平均気温の平年値が25℃を超える期間にコンクリートを打ち込む場合)  
構造体強度補正值 ※ 6N/mm2

7.

無筋コンクリート

コンクリートの種類 (6.14.1~6.14.3)

※ 普通コンクリート

|                      |             |                                                                |           |
|----------------------|-------------|----------------------------------------------------------------|-----------|
| 設計基準強度<br>Fc (N/mm2) | スラブ<br>(cm) | セメントの種類                                                        | 適用箇所      |
| ※ 18                 | ※ 15又は18    | ○ 普通ポルトランドセメント<br>又は混合セメントのA種<br>・ 高炉セメントB種<br>・ フライアッシュセメントB種 | 床下ピット土間コン |

⑧

打継ぎ目地の寸法、位置及び形状

(6.6.4) (6.8.1) (9.7.3) (6.8.2) (6.8.2)

目地寸法 ○ 標仕9.7.3による  
間隔 ○ 意匠図による  
位置 ○ 意匠図による  
※ ひび割れ誘発目地、打継目地の深さ寸法は、躯体外側の打ち増し厚さで処理する

⑨

コンクリートの仕上り

(6.2.5) (6.6.6) (6.8.2) (表6.2.4)

|      |      |
|------|------|
| 種別   | 適用箇所 |
| ○ A種 |      |
| ・ B種 |      |
| ・ C種 |      |

⑩

打増し厚さ、ひび割れ誘発目地

(6.8.1)

打増し厚さ  
○ 打放し仕上の打増し厚さ(外部に面する部分に限る)  
・ 20mm ○ 25mm  
・ 打放し仕上の打増し厚さ(外部に面する部分に限る)  
・ 10mm    ・ 20mm  
・ 外装タイル後張り面の打増し処理  
・ 20mm  
・ 床型枠用鋼製デッキプレートの梁側面部の打増し処理  
プレートが支持される梁の側面について下記の打増しを行う  
・ 10mm    ・ 20mm  
打増し範囲 ○ 意匠図による  
ひび割れ誘発目地の位置、形状及び寸法 ○ 意匠図による

⑪

コンクリート躯体表面の処理

(6.8.1、2)

MOR工法 ※ 外装タイル後張り面の躯体表面    意匠図による  
MOR工法は、せき板面にMOR工法用気泡ポリエチレンシート張りとし、仕上がり面は凹凸状態とする。  
高圧水洗工法  
施工範囲    意匠図による  
コンクリートの増打ち厚さ ※ 20mm  
高圧水洗工法の目荒しは、水圧50N/mm²以上かつ2.5分/㎡以上とし、施工計画書を監督職員に提出し承諾を受ける。また、目荒しの状態は、事前に監督職員に承諾を受ける。

⑫

型枠

(6.8.2)

せき板の材料  
○ 合板 (    表面加工品    表面品質B-C    )  
材質 ※ 複合合板    針葉樹合板    広葉樹合板  
厚さ ※ 12mm  
○ 床型枠用鋼製デッキプレート  
使用箇所等 ※ 構造図による  
・ 断熱材兼用型枠  
適用及び適用箇所について ※ 特記仕様書 19.11による

⑬

型枠の存置期間及び取外し

(6.8.4)

標仕6.8.5による。

⑭

コンクリートの養生方法

(6.7.1~6.7.3)

標仕6.7による。

⑮

コンクリート強度及び試験方法

(6.5.5) (6.9.2~6.9.4)

標仕6.5.5、6.9.2、6.9.3、6.9.4による。

⑯

生コンの品質管理

打ち込み量50m³以上となるコンクリート工事においては担当技術者を配置し、監督職員に報告すること。供試体には、工事受注者がサインしたQC版(供試体型枠側面に張り付ける確認版)を入れる。

⑰

コンクリートの単位水量測定

・ 行わない  
・ 行う  
実施要領  
(1) 単位水量の測定は、150m³に1回以上、及び荷下し時に品質の異常が認められた時に実施する。  
(2) 単位水量の上限値は、標仕6.3.2(2)による。  
(3) 単位水量の管理目標値は次のとおりとして施工する。  
1) 測定した単位水量が、計画調査書の設計値(以下、「設計値」という)±15kg/m³の範囲にある場合はそのまま施工する。  
2) 測定した単位水量が、設計値±15を超え±20kg/m³の範囲にある場合は、水量変動の原因を調査するとともに生コン製造者に改善を指示し、その運搬車の生コンは打放す。その後、設計値±15kg/m³以内で安定するまで、運搬車の3台毎に1回、単位水量の測定をする。  
3) 設計値±20kg/m³を超える場合は、生コンを打込まずに持ち帰らせ、水量変動の原因を調査するとともに生コン製造者に改善を指示しなければならない。その後の全運搬車の測定を行い、設計値±20kg/m³以内であることを確認する。更に、設計値±15kg/m³以内で安定するまで運搬車の3台毎に1回、単位水量の測定を行う。  
4) 3)の不適合生コンについては、確実に持ち帰ったことを確認する。  
(4) 単位水量管理についての記録を計画調査書、製造管理記録、打込み時の外気温、コンクリート温度等)と写真により提出する。  
(5) 単位水量の測定方法は、高周波誘電加熱乾燥法(電子レンジ法)、エアメータ法又は静電容量測定法による。また、試験機関は該当コンクリート製造所以外の機関とする。

①

鉄骨の製作工場

(7.1.3)

※ 建築基準法第77条の45第1項に基づき国土交通大臣から性能評価機関として認可を受けた(株)日本鉄骨評価センター及び(株)全国鉄骨評価機構(旧(社)全国鉄骨工業協会)の「鉄骨製作工場の性能評価基準」に定める「(    )グレード」として国土交通大臣から認定を受けた工場又は同等以上の能力のある工場。  
・ 監督職員の承認する製作者者

②

施工管理技術者

(7.1.3) (7.1.4) (7.6.2) (7.12.2)

※ 適用する  
・ 適用しない

③

製作精度

(7.3.3)

※ (社)日本建築学会「JASS 6 鉄骨工事」付則6「鉄骨精度検査基準」による

④

建方精度

(7.10.2)

※ (社)日本建築学会「JASS 6 鉄骨工事」付則6「鉄骨精度検査基準」、付表5「工事現場」による

⑤

鋼材

(7.2.1) (表7.2.1)

鋼材の材質    構造図(    )に別記する

| 種類の記号                  | 適用箇所          | 規格等        |
|------------------------|---------------|------------|
| ○ SS400    ・ SM400     | 梁             | ※ JIS規格による |
| ○ STK400               | 柱             | ※ JIS規格による |
| ・ STKR400    ・ STKR490 |               | ※ JIS規格による |
| ○ SNR400               | 垂直ブレース、水平ブレース | ※ JIS規格による |
| ○ SM490B    ・ SM490C   | ベースプレート       | ※ JIS規格による |
| ・ SSC400               |               | ※ JIS規格による |

⑥

高力ボルト

(7.2.2) (7.3.2)

区分  
○ トルシア形高力ボルト 2種 (SIOT) 認定番号 (    )  
・ JIS形高力ボルト 2種 (FIOT)  
高力ボルトの径  
・ 構造図による  
すべり係数試験  
※ 行わない    ・ 行う

⑦

縁端距離、ボルト間隔、ゲージ等

(7.2.2) (7.3.2)

高力ボルト、普通ボルト及びアンカーボルトの縁端距離、ボルト間隔、ボルト径、ゲージ等  
※ 図示

8.

溶融亜鉛めっき高力ボルト

(7.2.2) (7.12.5)

セットの種類  
・ 1種 (F8T) 認定番号 (    )  
・  
摩擦面の処理  
※ プラスト処理(表面粗度50μmRz以上)  
・ リン酸塩処理  
すべり耐力等の確認方法  
・ 構造図による

⑨

アンカーボルト

(7.2.4)

材質  
○ 構造用  
・ SNR400B    ・ SNR490B    ○ ABR490  
・ 建方用  
・ SS400  
アンカーボルト及びナットのねじの種類、規格、ねじの等級の規格及び仕上げ  
○ 構造用  
※ JIS II 13-2004「(社)日本鋼構造協会規格/建築構造用ね転ねじアンカーボルト・ナット・座金のセット」  
・  
・ 建方用  
※ 普通ボルトによる  
・  
保持及び埋込み工法 (7.10.3) (表7.10.1)  
・ 構造用  
※ 構造図による  
・ 建方用  
・ 標仕 表7.10.1 (    A種    B種    C種 )による

⑩

普通ボルト

ボルト及びナットの材料等  
※ 標仕表7.2.3による  
ボルトの径 ※ 図示

①

柱底均しモルタル

(7.2.9)

モルタルの種類  
○ 無収縮モルタル  
無収縮モルタルの材料及び調合  
材料、調合等  
○ 標仕7.2.9による  
品質及び試験方法  
○ 標仕 表7.2.6による  
工法の種別  
○ 標仕 表7.10.2(1)による  
・ A種 [モルタル厚さ50mm]    ○ B種 [モルタル厚さ30mm]

⑫

ターンバックル

(7.2.6)

種類  
建築用ターンバックル調  
○ 割形式  
建築用ターンバックルボルト  
○ 羽子板ボルト  
ねじの呼び  
○ 構造図(    )による

13.

デッキプレート

(7.2.7)

工法の種別  
・ 合成スラブ    ・ 床型枠用  
・  
材質、形状及び寸法  
・ 構造図(    )による  
・  
鉄骨部材への溶接方法  
・ 構造図(    )による  
耐火認定  
・ あり    ・ なし

14.

スタッドボルト

(7.2.5)

| 径(呼び名) | 長さ(呼び長さ) (mm)                   | 適用箇所             |
|--------|---------------------------------|------------------|
| 16φ    | ・ 80    ・ 100    ・ 120          | 2F、3FのRCスラブを受ける梁 |
| 19φ    | ・ 80    ・ 100    ・ 130    ・ 150 | 2F、3Fの合成梁とするB梁   |
| 22φ    | ・ 80    ・ 100    ・ 130    ・ 150 |                  |

⑮

入熱、バス間温度の溶接条件

鋼材と溶接材料の組合せと溶接条件  
○ 構造図(    )による  
・ 図示  
適用箇所  
・ 構造図(    )による  
○ 柱、梁、ブレースのフランジ端部の完全溶け込み溶接部

⑯

溶接接合

(7.6.7)

スカラップの形状  
・ 改良型    ○ ノンスカラップ    ・ 図示  
エンドタブの切除  
・ 行う  
適用箇所  
・ 全て    ・ 構造図(    )による  
○ 行わない

⑰

溶接部の試験

(7.6.12)

完全溶込み溶接部の超音波探傷試験  
※ 行う  
○ 工場溶接の場合  
平均出検査品質限界(AQCL) (%) ※ 4.0    ・ 2.0  
節    ・ 全て  
検査水準    ・ 第1水準  
・ 現場溶接の場合  
AQCL (%) ※ 4.0    ・ 2.0  
・ 行わない  
外観検査 ※ 行う(検査率 ※ 全数    )    ・ 行わない  
(H12建設省告示第1464号第2号による)  
※ 超音波検査率  
工場溶接部については自主検査100%、第三者による受入検査30%とする  
現場溶接部については第三者による受入検査100%とする

⑱

錆止め塗装

(7.8.4) (18.3.2)

塗料の種類  
鉄鋼面  

| 種別              | 適用箇所               |
|-----------------|--------------------|
| ○ 標仕 表18.3.1 A種 | ・ 屋外(標仕7.8.2の範囲以外) |
| ・ 標仕 表18.3.1 B種 | ・ 屋内(標仕7.8.2の範囲以外) |
| ・               | ・                  |

  
亜鉛めっき面  

| 種別              | 適用箇所    |
|-----------------|---------|
| ・ 標仕 表18.3.2 A種 | ・ 屋外、屋内 |
| ・               | ・       |

  
鋼製スリーブの内側(鉄骨に溶接されたもの)  

| 種別              | 適用箇所 |
|-----------------|------|
| ・ 標仕 表18.3.1 B種 | ・    |
| ・               | ・    |

19.

耐火被覆

(7.9.2~7.9.7)

種別等  

| 種別           | 材料・工法           | 適用箇所(部位・部分) |
|--------------|-----------------|-------------|
| ・ 耐火材吹付け     | ・ 乾式吹付けロックウール   |             |
|              | ・ 半乾式吹付けロックウール  |             |
|              | ・ 湿式吹付けロックウール   |             |
|              | ・               |             |
| ・ 耐火板張り      | ・ 繊維混入けい酸カルシウム板 |             |
|              | ・               |             |
| ・ 耐火材巻付け     | ・ 高耐熱ロックウール     |             |
|              | ・               |             |
| ・ ラス張りモルタル塗り | -               |             |

材料及び工法は、建築基準法に基づき指定又は認定を受けたものとする

| 性能      | 適用箇所(部位・部分) |
|---------|-------------|
| ・ 30分耐火 |             |
| ・ 1時間耐火 |             |
| ・ 2時間耐火 |             |
| ・ 3時間耐火 |             |

20.

溶融亜鉛めっき

(7.12.4) (表14.2.2)

| 種別等          | 材 料                                               | 適用箇所     |
|--------------|---------------------------------------------------|----------|
| ・ A種 (H0255) | 最小板厚 6.0mm以上の形鋼、鋼板                                | ※ 構造図による |
| ・ B種 (H0245) | 最小板厚 3.2mm以上、6.0mm未満の形鋼、鋼板                        |          |
| ・ C種 (H0235) | 普通ボルト・ナット類、アンカーボルト類<br>最小板厚 1.6mm以上、3.2mm未満の形鋼、鋼板 |          |

21.

梁貫通孔の補強

補強方法  
・ 補強プレート法  
・ 補強トラス法  
・ 既製リング(認定工法)  
適用箇所  
※ 構造図(    )による

・その他共通

1. 軽微な変更への対応(予め検討)  
施工の関係上、止むを得ず発生する可能性の高い変更事項への対応方法について、予め検討を行っている範囲及び対応方法  
尚、本検討は計画通知の変更を要しない範囲及び対応方法を定めるものであり、品質管理上の施工誤差を許容するものではない  
・ 杭の芯ずれを考慮した検討  
予め検討の範囲及び対応方法 ※ 構造図による  
・ 杭の長さの変更を見込んだ検討 ※ 構造図による  
・ 予め検討の範囲及び対応方法 ※ 構造図による  
・ 梁貫通孔の大きさや位置の変更を見込んだ検討  
予め検討の範囲及び対応方法 ※ 構造図による

構造設計担当者 金子 幸治  
1級建築士大臣登録 第299534号  
構造設計 1級建築士 第9230号

上田市都市建設部建築課

事業年度 R7 / (R8) / R9

株式会社 久高設計

長野県知事登録 第上田N-78311号  
住 所 長野県上田市住吉55番地2  
設計者 小福田 洋 一級建築士(大臣)第292990号

工事名 東部児童クラブ分室集約化工事

図 名 構造 特記仕様書 (2)

縮尺 A1 A3 NO SCALE No. S-02

## 鉄筋コンクリート構造配筋標準図

## 1. 一般事項

- (1) 構造図面に記載された事項は、本標準図面に優先して適用する。
- (2) 記号
- d...異形棒鋼の呼び名に用いた数値、丸鋼では径 D...部材の成 R...直径  
@...間隔 r...半径 C...中心線 L<sub>o</sub>...部材間の内法距離 h<sub>o</sub>...部材間の内法高さ  
ST...あばら筋 HOOP...帯筋 S.HOOP...補強帯筋 φ...直径又は丸鋼

## 2. 鉄筋加工、かぶり

## (1) 鉄筋末端部の折曲げの形状

| 折曲げ角度 | 180° | 135°        | 90°         | 折まげ角度90°はスラブ筋、壁筋の末端部またはスラブと同時に打ち込む鉄筋および形成の干マフタイにのみ用いる。<br>※片持スラブ上端筋の先端 |
|-------|------|-------------|-------------|------------------------------------------------------------------------|
| 図     |      |             |             |                                                                        |
| 鉄筋の余長 | 4d以上 | 6d以上(※4d以上) | 8d以上(※4d以上) |                                                                        |

折曲げ内法寸法Rは、SR235は3d以上、SD295A、SD295B、SD345のD16以下は、3d以上、D19以上は4d以上

## (2) 鉄筋中間部の折曲げの形状 鉄筋の折曲げ角度90°以下

| 図 | 鉄筋の使用箇所による呼称         | 鉄筋の種類                        | 鉄筋の径による区分                                                | 鉄筋の折曲げ内法寸法(R) |
|---|----------------------|------------------------------|----------------------------------------------------------|---------------|
|   | 帯筋<br>あばら筋<br>スパイラル筋 | SR235、SD295A<br>SD295B、SD345 | 16φ以下<br>D16<br>19φ以上<br>D19                             | 3d以上<br>4d以上  |
|   | 上記以外の鉄筋              | SR235、SD295A<br>SD295B、SD345 | 16φ以下<br>D16<br>19φ~25φ<br>D19~D25<br>28φ~32φ<br>D29~D38 | 6d以上<br>8d以上  |


## (3) 鉄筋の定着及び重ね継手の長さ

| 鉄筋の種類                     | 普通、軽量コンクリートの設計基準強度の範囲<br>(N/mm <sup>2</sup> ) | 定 着 の 長 さ         |                   |                   | 特別の定着及び重ね継手の長さ<br>(L1) |
|---------------------------|-----------------------------------------------|-------------------|-------------------|-------------------|------------------------|
|                           |                                               | 一般 (L2)           | 下 筋 (L3)          |                   |                        |
|                           |                                               |                   | 小 梁               | スラブ               |                        |
| SR235                     | 21～36                                         | 35d フックつき         | 25d フックつき         | 15cmフックつき         | 35d フックつき              |
|                           | 18以下                                          | 45d フックつき         | 45d フックつき         | 45d フックつき         | 45d フックつき              |
| SD295A<br>SD295B<br>SD345 | 21～36                                         | 35d または 25d フックつき | 25d または 15d フックつき | 10d かつ 150mm以上    | 40d または 30d フックつき      |
|                           | 18以下                                          | 40d または 30d フックつき | 40d または 30d フックつき | 45d または 35d フックつき | 45d または 35d フックつき      |

## 継手


- 末端のフックは、定着および重ね継手の長さに含まない
- 継手位置は、応力の小さい位置に設けることを原則とする
- 直径の異なる鉄筋の重ね継手長さは、細い方の鉄筋の継手長とする
- D29以上の異形鉄筋は、原則として、重ね継手としてはならない
- 鉄筋径の差が7mmを超える場合は、圧接としてはならない

## ガス圧接形状

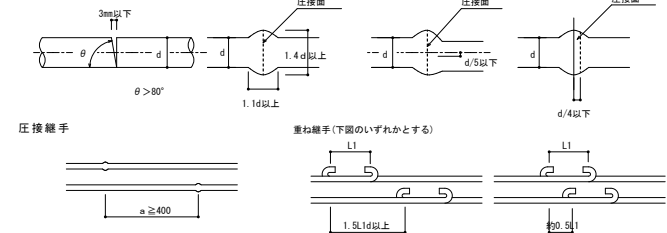

## (4) かぶり厚さ (単位: mm)


ひびわれ誘発目地部など鉄筋のかぶり厚さ部分に減少する箇所においても最小かぶり厚さを確保する。

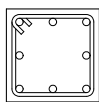

| 部 位      | 部 位          | 設計かぶり厚さ(mm)       | 最小かぶり厚さ(mm)            |
|----------|--------------|-------------------|------------------------|
| 土に接しない部分 | 屋根スラブ        | 30                | 20                     |
|          | 床スラブ         | 40 <sup>(1)</sup> | 30(20)                 |
|          | 非耐力壁         | 40                | 30                     |
|          | はり柱          | 40 <sup>(2)</sup> | 40 <sup>(1)</sup> (30) |
| 土に接する部分  | 耐力壁          | 50 <sup>(2)</sup> | 40                     |
|          | 柱・はり・スラブ・耐力壁 | 50                | 40 <sup>(4)</sup>      |
|          | 基礎・擁壁        | 70                | 60 <sup>(4)</sup>      |

- (注) (1) 耐久性上有効な仕上がりのある場合、工事管理者の承認を受けて30mmとすることができる。
- (2) 耐久性上有効な仕上がりのある場合、工事管理者の承認を受けて40mmとすることができる。
- (3) コンクリートの品質及び施工法に応じ、工事管理者の承認を受けて40mmとすることができる。
- (4) 軽量コンクリートの場合は、10mm増しの値とする。

## (5) 鉄筋のあき

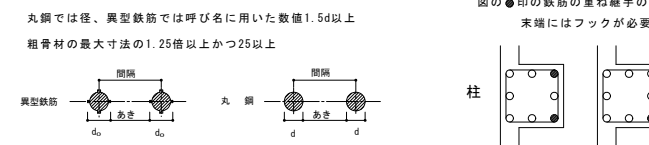

## (6) 鉄筋のフック

- (a~fに示す鉄筋の末端部にはフックを付ける。)
- a. 丸鋼 b. あばら筋、帯筋 c. 煙突の鉄筋
- d. 柱、梁(基礎梁は除く)の出すみ部分の鉄筋(右図参照)
- e. 単純梁の下端筋
- f. その他、本配筋標準に記載する箇所


## 3. 杭

(地震力等の水平力を考慮する必要がある場合は、別途検討すること。)

## (1) PRS杭、又はPHC杭の全てに補強を行う


| 所定の場所に止まった場合 |                | 所定より低く止まった場合 |          |       |
|--------------|----------------|--------------|----------|-------|
|              |                |              |          |       |
| 杭 径          | 300φ、350φ、400φ | 450φ         | 500φ     | 600φ  |
| 補 強 筋        | 6-D13          | 8-D13        | 10-D13   | 8-D16 |
| HOOP         |                |              | D10-@150 |       |

## (2) 現場打ちコンクリート杭 杭頭処理

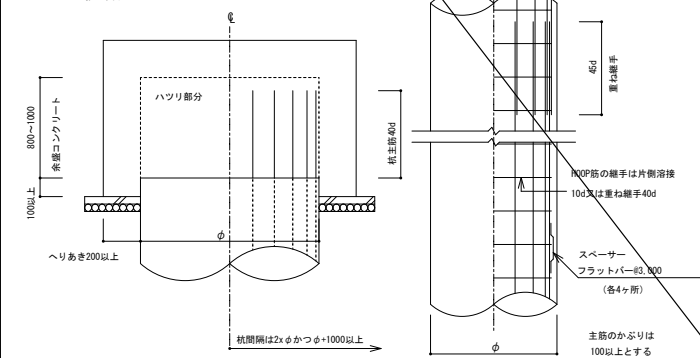


## 4. 基礎


## (1) 直接基礎

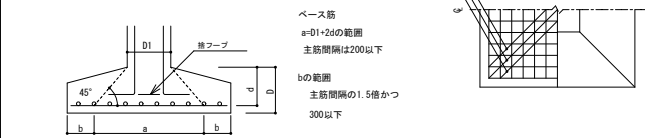


## (2) 杭基礎

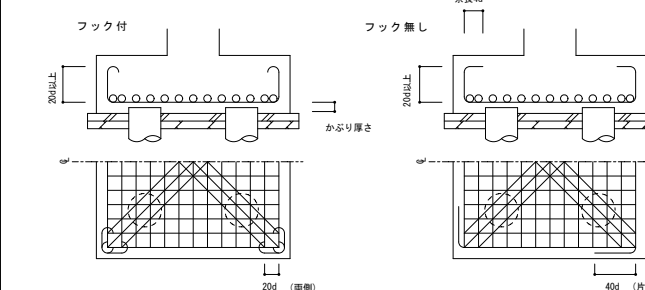

## (3) ベタ基礎

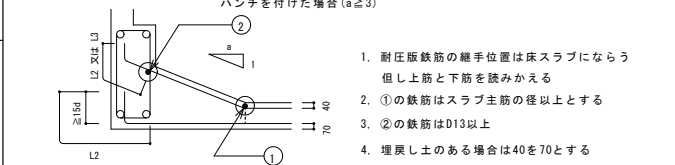


## (4) 基礎接合部の補強

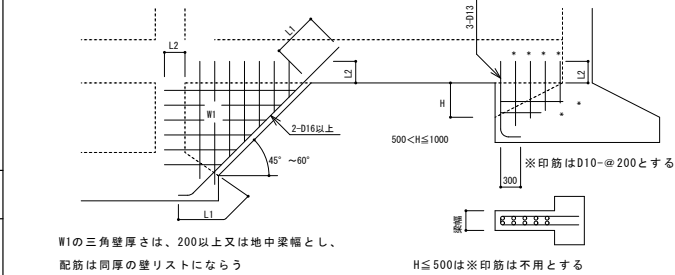


## 5. 地中梁 梁主筋は柱内に対して柱内に3/4D以上の水平定着を確保すること。


## (1) 独立基礎、杭基礎の場合

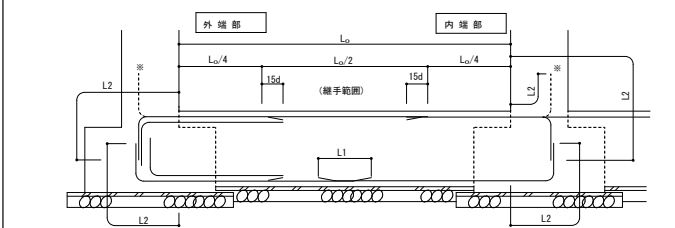


## (2) 布基礎、べた基礎の場合

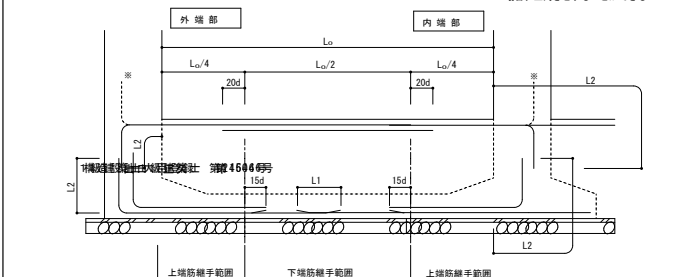

## (3) 小規模鉄骨構造の柱脚固定の配筋

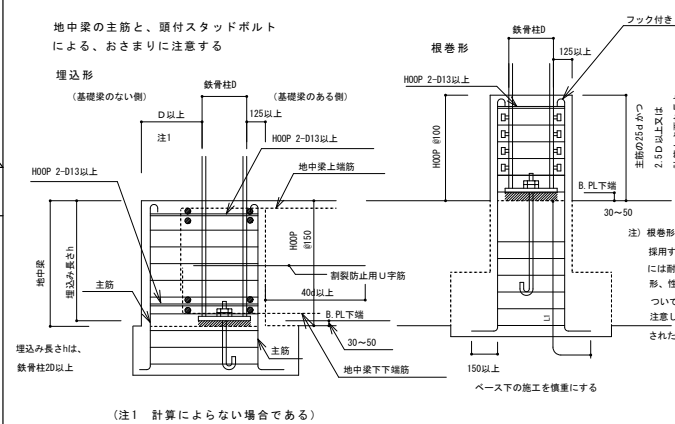


## (4) 水平ハンチの場合のあばら筋加工要領

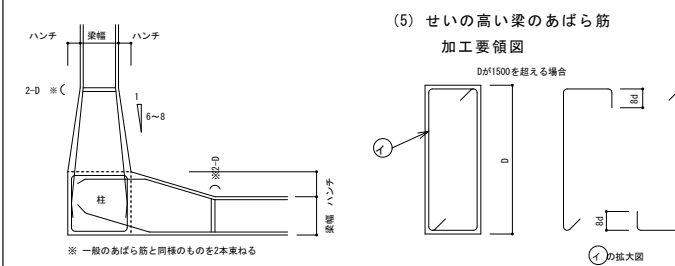


## 6. 柱


## (1) 柱主筋の継手

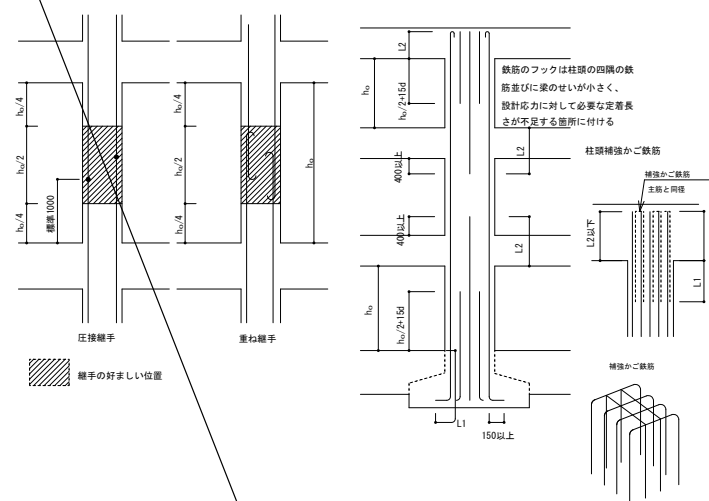


## (3) 帯筋

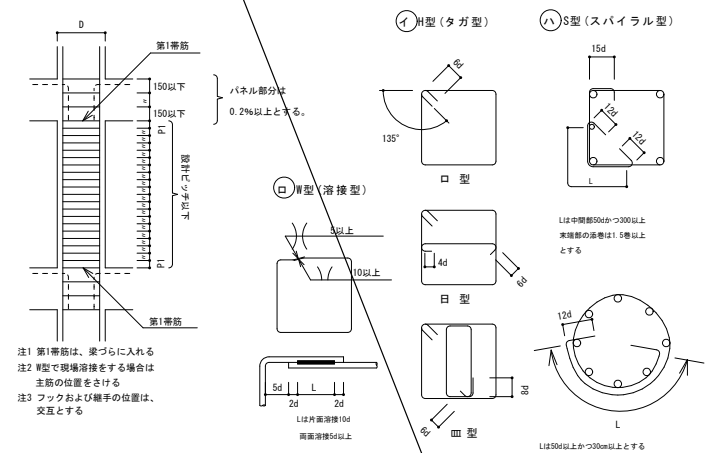

## (4) 斜め柱・斜め梁

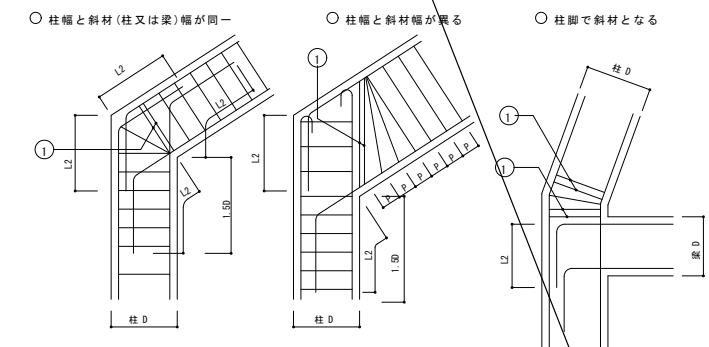

## (5) 絞リ

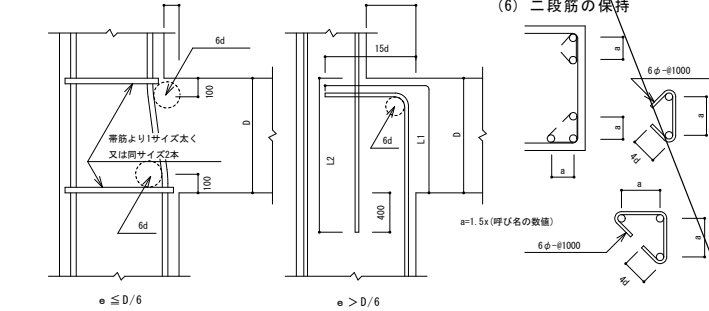

構造設計担当者 金子 幸治  
1級建築士大臣登録 第299534号  
構造設計1級建築士 第9230号



## 鉄骨構造標準図 (2)


### 3. 継手基準図、その他

(1) ボルトピッチ (P)、ボルト穴径・最小縁端距離


| 呼 び | ボルト<br>穴 径 | 最小縁端距離 (e) |     |     |            | ビッチ (P) |    |
|-----|------------|------------|-----|-----|------------|---------|----|
|     |            | (1)        | (2) | (3) | (2)(3) の標準 | 最小      | 標準 |
| M16 | 18         | 40         | 28  | 22  | 40         | 40      | 60 |
| M20 | 22         | 50         | 34  | 26  | 40         | 50      | 60 |
| M22 | 24         | 55         | 38  | 28  | 40         | 55      | 60 |
| M24 | 26         | 60         | 44  | 32  | 45         | 60      | 70 |

〔注〕 (1) 引張材の接合部で応力方向にボルトが3本以上並ばない場合の応力方向の縁端距離。  
(2) せん断縁、手動ガス切断縁の場合の縁端距離。  
(3) 圧延縁、自動ガス切断縁、のこ引き縁、機械仕上縁の場合の縁端距離。

(2) ピン接合梁継手リスト

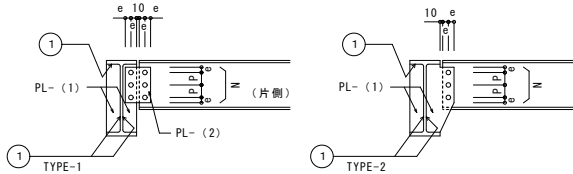[illegible]


(3) 剛接合梁継手リスト (SCSS-H97による)

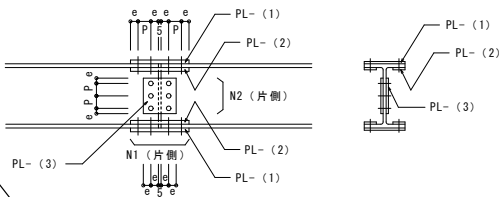


(注) 端部をBHとする場合の部材は設計図による。

[illegible]

#### (4) ハンチ部の継手

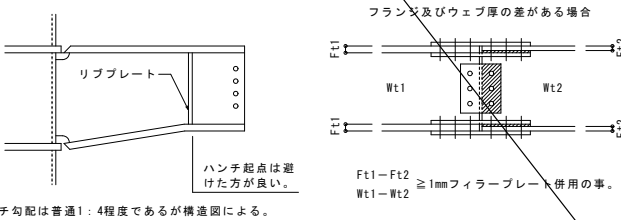

(5) 継手リスト (SCSS-H97による)

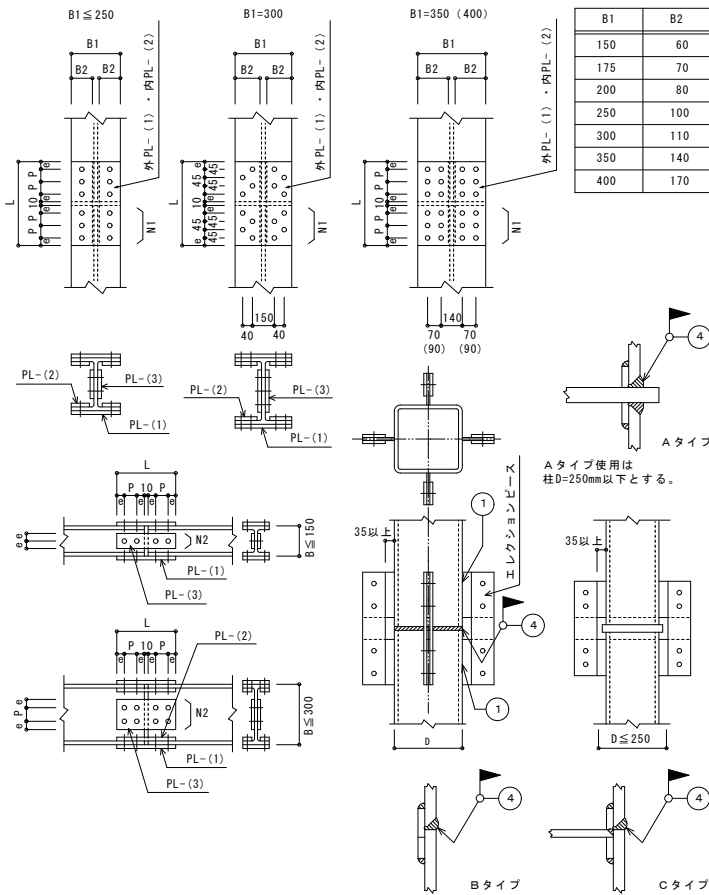

〔注〕現場溶接は原則として超音波探傷試験を100%行う。

| 符 号 | 部 材       | フランジ    |         |      | ウェブ     |      |
|-----|-----------|---------|---------|------|---------|------|
|     |           | PL- (1) | PL- (2) | N1-径 | PL- (3) | N2-径 |
|     |           |         |         |      |         |      |
|     |           |         |         |      |         |      |
|     |           |         |         |      |         |      |
|     | * 部材リスト参照 |         |         |      |         |      |
|     |           |         |         |      |         |      |
|     |           |         |         |      |         |      |


(6) 鉄筋ブレース (JIS規格品とする。JIS5540、1982/5541、5542、1993)

| ねじの呼び (d)                     |                 |   | M12                                              | M14   | M16   | M18   | M20   | M22   | M24   |
|-------------------------------|-----------------|---|--------------------------------------------------|-------|-------|-------|-------|-------|-------|
| 軸径 d 1                        | 最               | 大 | 10.81                                            | 12.65 | 14.65 | 16.33 | 18.33 | 20.33 | 21.99 |
|                               | 最               | 小 | 10.64                                            | 12.46 | 14.46 | 16.11 | 18.11 | 20.11 | 21.77 |
| 調整ねじの長さ S                     |                 |   | 100                                              | 115   | 125   | 140   | 150   | 165   | 175   |
| 取り付けボルト穴径<br>許容差 +0. -0.5mm R |                 |   | 13                                               | 17    | 17    | 21.5  | 21.5  | 23.5  | 21.5  |
| 端あき (最小) (2) e1               |                 |   | 35                                               | 40    | 45    | 50    | 50    | 55    | 50    |
| 切板製                           | 縁あき (最小) (1) e2 |   | 22                                               | 28    | 28    | 34    | 34    | 38    | 38    |
|                               | 板 厚 t           |   | 4.5                                              | 6     | 6     | 9     | 9     | 9     | 9     |
| 平鋼製                           | 縁あき (最小) (1) e2 |   | 19                                               | 25    | 25    | 32.5  | 32.5  | 37.5  | 37.5  |
|                               | 板 厚 t           |   | 4.5                                              | 6     | 6     | 9     | 9     | 9     | 9     |
| ボルト端から取付けボルト<br>穴芯のあき (最小) e3 |                 |   | 47                                               | 52    | 59    | 66    | 66    | 73    | 70    |
| 溶接長さ (最小) L                   |                 |   | 40                                               | 50    | 55    | 60    | 75    | 85    | 85    |
| (2)                           |                 |   | JIS B1186 2種高力ボルト (F10T) 又は<br>JIS B1180 中8φ10.9 |       |       |       |       |       |       |
| 取付けボルト                        | 種 類             |   | M12                                              | M16   | M16   | M20   | M20   | M22   | M20   |
|                               | ねじの呼び           |   |                                                  |       |       |       |       |       |       |
|                               | 本 数             |   | 1                                                | 1     | 1     | 1     | 1     | 1     | 2     |

〔注〕 (1) e1、e2が確保されていれば形状は自由で良い。  
(2) 羽子板とガセットプレートの接合は表に示す取付けボルトを使用し、  
一面せん断（支圧）接合とする。


(b) 型 鋼 ブレース

| 符 号 | 部 材       | PL- (1) | N-径 | L |
|-----|-----------|---------|-----|---|
|     |           |         |     |   |
|     |           |         |     |   |
|     | * 部材リスト参照 |         |     |   |
|     |           |         |     |   |

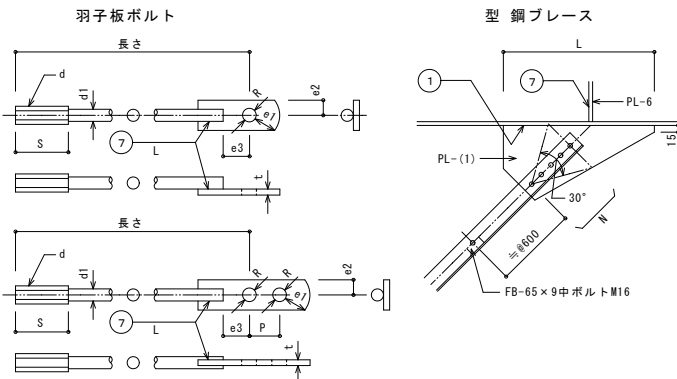


デッキプレート（床剛性を考慮する合成床、合成梁のときは構造図参照）


(a) 梁との溶接及びコネクター

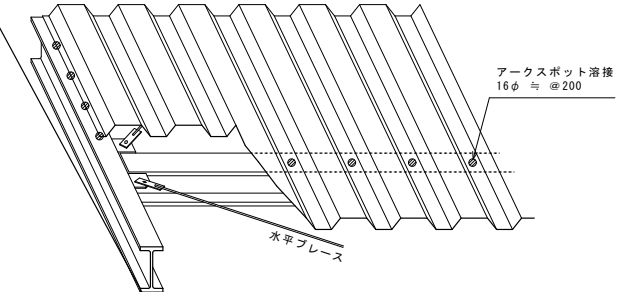


(b) 受梁への掛かり寸法及び端部処理

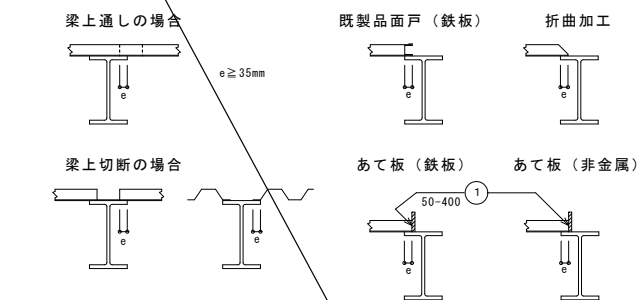

### スラブ端部の補足材

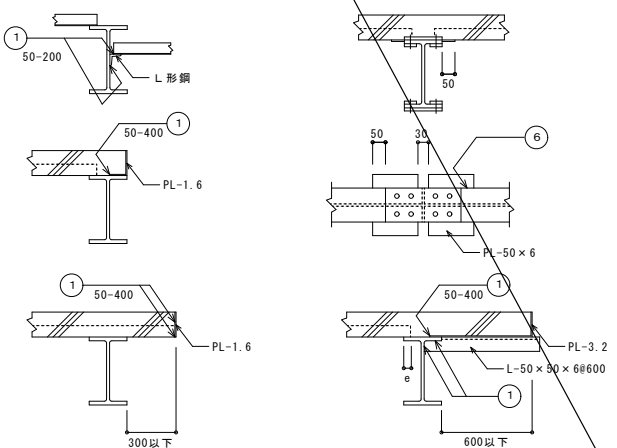

(8) ALC板取付け要領

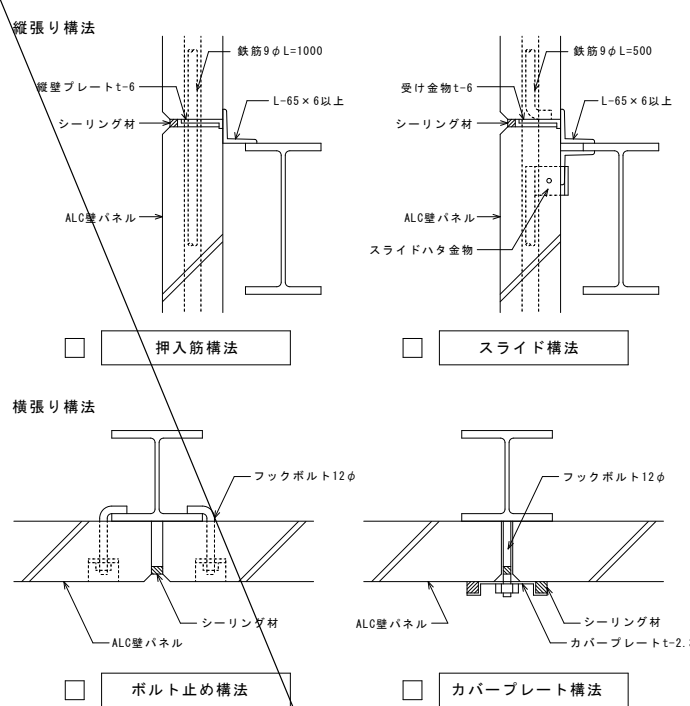


(9) 頭付きスタッド (JIS 1198)

### スタッド材の標準形状・寸法

| 形 状                                                                                 | スタッド材  |              |              |              |                 |
|-------------------------------------------------------------------------------------|--------|--------------|--------------|--------------|-----------------|
|                                                                                     | 呼び名    | 軸径d<br>(mm)  | 頭径D<br>(mm)  | 頭高さT<br>(mm) | 溶接後の長さL<br>(mm) |
|  | φ 13mm | 13.0<br>12.7 | 22.0<br>25.4 | 10.0<br>7.9  | 50、80、100、130   |
|                                                                                     | φ 16mm | 16.0<br>15.8 | 29.0<br>31.7 | 10.0<br>7.9  | 80、100、130      |
|                                                                                     | φ 19mm | 19.0<br>19.0 | 32.0<br>31.7 | 10.0<br>9.5  | 80、100、130、150  |
|                                                                                     | φ 22mm | 22.0<br>22.2 | 35.0<br>34.9 | 10.0<br>9.5  | 100、130、150     |
|                                                                                     |        |              |              |              |                 |
|                                                                                     |        |              |              |              |                 |

(10) 梁貫通補強

- ・ 計算で確認された場合は下記の位置・寸法によらずに良い。
- ・ 梁端部（スパンの1/10以内かつ2D以内）は避ける事。
- ・  $\phi \leq 0.4D$

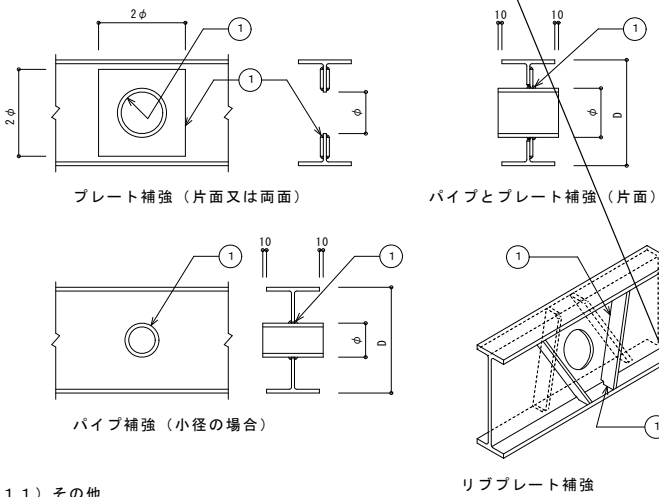

( 1 1 ) その他

構造設計担当者 金子 幸治  
1級建築士大臣登録 第299534号  
構造設計1級建築士 第9230号

木質工事特記仕様書（１）

1. 一般事項

(1) 適用範囲

本仕様書は建築物および工作物の構造上主要な部分に木材を用いる工事に適用する。  
■は適用項目を示すものとする。

(2) 設計図書

設計図書とは本仕様書、設計図、見積要領書（現場説明書および質疑回答書を含む）をいう。

(3) 標準仕様書

設計図書に記載なきものは「住宅金融支援機構監修・木造住宅工事仕様書」及び「国土交通大臣官房官庁営繕部監修・木造建築工事標準仕様書」に準ずる。  
上記の仕様書に記載なき場合は、公共規格かこれに準ずる規格を適用する。

(4) 設計図書の優先順位

設計図書の優先順位は下記による。  
1. 見積要領書（現場説明書及び質疑回答書）  
2. 設計図  
3. 本仕様書  
4. 標準仕様書

(5) 疑義

疑義を生じた場合や工法の提案を行いたい場合には監理者に申し出、その処理方法について協議する。

(6) 製作要領書及び施工計画書の作成・提出

工事に先立ち、製作要領書や施工計画書を作成し、監理者の承諾を受ける。

(7) 施工図及びプレカット図の提出

工事に先立ち各種の施工図を作成し監理者の承諾を受ける。また、必要に応じて接合部のモックアップの作成を行う。プレカット製品を使用する場合には、プレカット図を施工図と位置づける。

(8) 製作工場の選定、承諾

設計図書に基づき、当該工事の規模、加工内容に応じた技術と設備を備え、かつ自主管理能力を有した製作工場及び木工技能者を選定し、監理者の承諾を受ける。

(9) 各種試験・検査報告書の提出

工場生産者、施工者は、その工種工事に自主検査を行い、記録を作成、保管する。  
施工者は、各種工事の試験・検査結果ならびに施工記録を提出する。

2. 材料の品質

2.1 木質材料

(1) 構造用製材

本項の内容は特記無き限り、構造用製材や広葉樹製材、下地用製材を対象とし、製材の日本農林規格に準拠する。

【構造用製材】

| 部 位   | 樹種名 | 強度等級   | 乾燥処理  | 保存処理 | 材面の美観 |
|-------|-----|--------|-------|------|-------|
| 土台    | ヒノキ | 1等     | 防蟻処理材 | —    | —     |
| 柱     | ヒノキ | 4面 上小節 | KD    | —    | 化粧    |
| 桁・火打ち | 米松  | 1等     | KD    | —    | —     |
| 桁・火打ち | ヒノキ | 上小節    | KD    | —    | 化粧    |
| 棟木・母屋 | 米松  | 1等     | KD    | —    | —     |
| 小屋梁   | 米松  | 1等     | KD    | —    | —     |

【下地用製材】

| 部 位  | 樹種名 | 強度等級 | 乾燥処理 | 保存処理 | 材面の美観 |
|------|-----|------|------|------|-------|
| 床    | 米松  | 1等   | KD   | —    | —     |
| 壁    | スギ  | 1等   | KD   | —    | —     |
| 壁・天井 | 赤松  | 1等   | KD   | —    | —     |

【広葉樹製材】

| 部 位 | 樹種名 | 強度等級                                    | 乾燥処理                                    | 保存処理                   | 材面の美観         |
|-----|-----|-----------------------------------------|-----------------------------------------|------------------------|---------------|
| 梁   |     | 強度の指定なし、構造用製材の機械等級区分と同等度の試験（検査）で品質管理を行う | 含水率を指定し、構造用製材の機械等級区分と同等度の試験（検査）で品質管理を行う | K1、K2、K3、K4、K5の性能区分で指定 | 特級、1級、2級により指定 |
| 柱   |     |                                         |                                         |                        |               |
|     |     |                                         |                                         |                        |               |
|     |     |                                         |                                         |                        |               |
|     |     |                                         |                                         |                        |               |
|     |     |                                         |                                         |                        |               |

☐ 記入無き梁桁、母屋、垂木等の曲げ材のうち、見えがかり材は目視等級材の甲種2級、見えない部分の木材は甲種3級とする。その他は乙種2級とする。

☐ 主要構造部には機械等級区分製材を用いることを原則とする。  
■乾燥の際育割りを行う。但し見えがかり部・相欠き部材・構造用合板の釘接合には行わない。  
■含水率は平均含水率とし下地材等に用いる場合でも含水率D25以下であることを確認する。  
■強度等級を指定した材料は特に、材料の欠点の部、目切れ等に注意して材料を選定し、仕口や接合部に欠点当たらないように加工する。  
■材の曲がりについては、上記にかかわらず目視等級1級相当とする。

(2) 特級壁工法構造用製材、特級壁工法構造用たて継ぎ材

本項の内容は特記無き限り、特級壁工法構造用製材及び特級壁工法構造用たて継ぎ材の日本農林規格に準拠する。

| 部 位   | 品 名      | 寸法形式            | 樹種名・群 | 区分、等級                    | 保存処理                   |
|-------|----------|-----------------|-------|--------------------------|------------------------|
| (記入例) | 甲種特級材    | 乾燥材は「D」を寸法形式に付す |       | 特級、1級、2級、3級により指定         |                        |
|       | 乙種特級材    |                 |       | コシササギ、スギ、ササキにより指定        | K1、K2、K3、K4、K5の性能区分で指定 |
|       | M S R製材  |                 |       | 曲げ応力等級を指定<br>必要なら引張強度性能も |                        |
|       | 縦持用たて継ぎ材 |                 |       | —                        |                        |
|       | 甲種たて継ぎ材  |                 |       | 甲種特級材と同じ                 |                        |
|       | 乙種たて継ぎ材  |                 |       | 乙種特級材と同じ                 |                        |
|       |          |                 |       |                          |                        |
|       |          |                 |       |                          |                        |
|       |          |                 |       |                          |                        |
|       |          |                 |       |                          |                        |

(3) 構造用集成材、構造用単板積層材 (LVL)

本項の内容は特記無き限り、集成材及び単板積層材の日本農林規格に準拠する。

【構造用集成材】

ラミナの枚数や特殊な試験については必要に応じて特記する。

| 部 位 | 樹種名     | 品 名                 | 強度等級 | 材面の品質 | 使用環境 | ホルムアルデヒド放 散 量 |
|-----|---------|---------------------|------|-------|------|---------------|
| 柱   | ホワイトウッド | 1等級、120×120         | 1等   | A種    | —    | F☆☆☆☆         |
| 桁   | レッドウッド  | 1等級、120×330、360、390 | 1等   | A種    | —    | F☆☆☆☆         |
|     |         |                     |      |       |      |               |
|     |         |                     |      |       |      |               |
|     |         |                     |      |       |      |               |
|     |         |                     |      |       |      |               |

【構造用単板積層材 (LVL)】

単板の樹種や防虫処理については必要に応じて特記する。

| 部 位 | 樹種名                       | 区 分         | 曲げ性能                                       | 水平せん断性能                             | 使用環境     | ホルムアルデヒド放 散 量 |
|-----|---------------------------|-------------|--------------------------------------------|-------------------------------------|----------|---------------|
| 梁   | 複数樹種の場合<br>使用量の多いものから順に記載 | 特級、1級、2級で指定 | 曲げヤング係数で10段階に区分<br>特級の140%、120%<br>が一般的に生産 | タテ使い、平使いのせん断強さを表す<br>60V-SIH などでの試験 | A、B、Cで指定 | F☆☆☆☆等で指定     |
|     |                           |             |                                            |                                     |          |               |
(4) 構造用合板、構造用パネル (OSB)

本項の内容は特記無き限り、合板及び構造用パネルの日本農林規格に準拠する。

【構造用合板】

単板の樹種や防虫処理については必要に応じて特記する。

| 部 位 | 強度等級 | 曲げ性能基準<br>(1級のみの) | 板面の品質 | 接着の程度 | 寸 法   | ホルムアルデヒド放 散 量 |
|-----|------|-------------------|-------|-------|-------|---------------|
| 床下地 | 2級   |                   | C-D以上 | 1類    | 2.4mm | F☆☆☆☆         |
| 壁下地 | 2級   |                   | C-D以上 | 特級    | 1.2mm | F☆☆☆☆         |
| 野地板 | 2級   |                   | C-D以上 | 特級    | 1.2mm | F☆☆☆☆         |
|     |      |                   |       |       |       |               |
|     |      |                   |       |       |       |               |
|     |      |                   |       |       |       |               |

板面の品質は、通常は1級がB-C、2級がC-D

【構造用パネル (OSB)】

| 部 位   | 曲げ性能                                               | 厚 さ | ホルムアルデヒド放 散 量 |
|-------|----------------------------------------------------|-----|---------------|
| (記入例) | 常規曲げ試験、変形曲げ試験の曲げ強さ、<br>曲げヤング係数で定められる1級、2級、3級、4級で指定 |     | F☆☆☆☆等で指定     |
|       |                                                    |     |               |
|       |                                                    |     |               |
|       |                                                    |     |               |
|       |                                                    |     |               |

(5) 丸太やそま角

本項の内容は特記無き限り、銘木類を除く建築その他一般の用に供される、素材の日本農林規格などに準拠する。

| 部 位   | 樹種名 | 縦振動ヤング係数区分                     | 等 級                 |
|-------|-----|--------------------------------|---------------------|
| (記入例) |     | Ef150など測定した縦振動ヤング係数で定められる区分で示す | 材の品質を1等、2等、3等、4等で示す |
|       |     |                                |                     |
|       |     |                                |                     |
|       |     |                                |                     |
|       |     |                                |                     |

2.2 接合具

ここに示す接合具などは、木質構造の接合部に適用する。  
接合具の材質は一般普及品を使用することを原則とし、特殊なものを使用したい場合は特記とする。  
接合具に錆を生じる恐れのある場合は適切な防錆処理を施す。鋼材の表面処理は特記による。標準めっき処理は溶融亜鉛めっき鋼板：Z27(JIS G 3302) 電気亜鉛めっき：Ep-Fe/Zn5/QW2とする。

(1) くぎ、本ネジ、特殊ネジ

| 種 類         | 材 質       | 径 (mm)               | 長さ (mm)        | 使用箇所      | 頭部／胴部形状              |
|-------------|-----------|----------------------|----------------|-----------|----------------------|
| ■ N釘        | 鉄         | JIS G 3532<br>SWM-N  |                | 耐力壁、床板、屋根 | 皿頭鋼目付き<br>/スムース      |
|             | ステンレス     | JIS G 4309<br>SUS304 |                | 耐力壁、床板、屋根 | 平頭フラット及び<br>鋼目付き/ムース |
| ■ C N釘      | 鉄         | JIS G 3532<br>SWM-N  |                | 耐力壁、床板、屋根 | 平頭フラット               |
| □ S N釘      | 鉄         | JIS G 3532<br>SWM-B  |                | シーシングボード用 | 平頭 フラット/ハーフ          |
| □ G N F釘    | 鉄         | JIS G 3532<br>SWM-B  |                | 石膏ボード用    | 平頭フラット               |
| □           |           |                      |                |           |                      |
| □ D T S Nネジ | 鉄         | JIS G 3507<br>-2     | SMCH18A<br>ZDA | 石膏ボード用    | トランペット               |
| □ 石膏ボードビス   | (大臣認定番号 ) |                      |                | 石膏ボード用    | トランペット               |
| □           |           |                      |                |           |                      |

(2) ボルト、ナット、産金

ボルト・ナットはJIS B 1180、JIS B1181の規格による。

| 種 類        | 材 質   | 径 (mm)                                   | 長さ (mm)                        | 防錆処理、使用箇所など        |
|------------|-------|------------------------------------------|--------------------------------|--------------------|
| ■ 呼び径六角ボルト | 鉄     | JIS G 3101<br>JIS G 3505<br>JIS G 3507-1 | SS400<br>SM490~10<br>SM490H~10 | ■ 電気亜鉛めっき<br>□ ( ) |
| ■ 有効径六角ボルト |       |                                          |                                |                    |
| ■ 全ネジボルト   | ステンレス | JIS G 4303<br>SUS304                     |                                | 生地                 |
| ■ アンカーボルト  | 鉄     | JIS G 3101<br>JIS G 3505<br>JIS G 3507-1 | SS400<br>SM490~10<br>SM490H~10 | ■ 電気亜鉛めっき<br>□ ( ) |
|            | ステンレス | JIS G 4303<br>SUS304                     |                                | 生地                 |
| ■ 角産金      | 鉄     | JIS G 3131<br>SPHC<br>SS400              |                                | ■ 電気亜鉛めっき<br>□ ( ) |
| ■ 丸産金      | ステンレス | JIS G 4303<br>SUS304                     |                                | 生地                 |

・産金是用造ごと（引張、せん断）に下表により使い分ける。 （単位：mm）

| 産金の大きさ     | ボルト径   |     |     |     |     |     |
|------------|--------|-----|-----|-----|-----|-----|
|            | 8      | 10  | 12  | 16  | 20  | 24  |
| 引張を受けるボルト  | 厚さ     | 4.5 | 4.5 | 6   | 9   | 13  |
|            | 角産金の一边 | 40  | 50  | 60  | 80  | 105 |
|            | 丸産金の直径 | 45  | 60  | 70  | 90  | 120 |
| せん断を受けるボルト | 厚さ     | 3.2 | 3.2 | 3.2 | 4.5 | 6   |
|            | 角産金の一边 | 25  | 30  | 35  | 50  | 60  |
|            | 丸産金の直径 | 30  | 35  | 40  | 60  | 70  |

(3) ドリフトピン、ラグスクリュー、ジベル（スプリットリング、シアプレート）、本栓

| 種 類                   | 材 質 | 径 (mm)     | 長さ (mm)                     | 防錆処理、使用箇所など        |
|-----------------------|-----|------------|-----------------------------|--------------------|
| □ ドリフトピン              | 鉄   | JIS B 1180 | 強度区分4.6X<br>は4Tに適合する<br>炭素鋼 | □ 電気亜鉛めっき<br>□ ( ) |
| □ ラグスクリュー<br>（コーチボルト） | 鉄   | JIS B 1180 | 強度区分4.6X<br>は4Tに適合する<br>炭素鋼 | □ 電気亜鉛めっき<br>□ ( ) |
| □ スプリットリング            | 鉄   | JIS G 3101 | SS400                       |                    |
| □ シアプレート              | 鉄   |            |                             | □ 電気亜鉛めっき          |
| □ 本栓                  | 堅木  |            |                             |                    |

・本栓はナラ・ケヤキ・カシ等で気乾比重0.6以上の広葉樹とし、節や目切れ等の欠点の無いものとする。

(4) 接合金物、鋼材

| 種 類         | 材 質       | 短期許容接合耐力     | メーカー、品名等 | 防錆処理、使用箇所など                                                                |
|-------------|-----------|--------------|----------|----------------------------------------------------------------------------|
| ■ 筋かい端部の接合部 | 別図「A-19筋交 | 耐力面材・接合金物平面図 | 参照       | ■ 溶融亜鉛めっき<br>□ 電気亜鉛めっき<br>□ 溶融亜鉛めっき<br>□ 電気亜鉛めっき                           |
| ■ 柱頭・柱脚接合部  | 別図「A-19筋交 | 耐力面材・接合金物平面図 | 参照       | ■ 溶融亜鉛めっき<br>□ 電気亜鉛めっき<br>□ 溶融亜鉛めっき<br>□ 電気亜鉛めっき<br>□ 溶融亜鉛めっき<br>□ 電気亜鉛めっき |
| ■ 構架材接合部    | 別図「A-19筋交 | 耐力面材・接合金物平面図 | 参照       | ■ 溶融亜鉛めっき<br>□ 電気亜鉛めっき<br>□ 溶融亜鉛めっき<br>□ 電気亜鉛めっき<br>□ 溶融亜鉛めっき<br>□ 電気亜鉛めっき |
| □ ( )       |           |              |          | □ ( )<br>□ ( )<br>□ ( )                                                    |
| □ 鋼材        |           |              |          | □ ( )<br>□ ( )                                                             |

＊15KN以上、25KN以下の場合は、アンカー長 L=360mm

(5) 接着剤（接着接合）

ここでいう接着接合とは、建設現場で用いるものを対象とし、内容は特記による。

3. 材料品質の検査方法

(1) 構造用製材および特級壁工法構造用製材

現場または加工工場に搬入された製材等は、加工に先立ち下記の要領で受け入れ検査を実施し、速やかに監理者に報告する。また係員の立会いを要する検査については、指定された試験要領に基づいて、適時抜き取り検査を実施する。社内検査で試験本数や抜き取り率の指定がない場合は原則全数とする。検査の結果、性能を満たさない材料については適用箇所を変更する等の措置を行う。

| 部 材                             | 確認する<br>仕 様 | 確認者       | 材種<br>等級    | 外観<br>検査 | 寸法<br>検査 | (数値は%を示す) |          |         |          |
|---------------------------------|-------------|-----------|-------------|----------|----------|-----------|----------|---------|----------|
|                                 |             |           |             |          |          | 含水率測定     |          | ヤング係数測定 |          |
|                                 |             |           |             |          |          | 表示        | 全乾重量法    | 静的試験    | 動的試験     |
| 土台<br>柱・火打<br>桁・母屋<br>棟木<br>小屋梁 | 無等級材        | 社内<br>監督者 | 経年：100<br>○ | 社内<br>○  | 100<br>○ | ＊1        | 100<br>○ | ＊1      | 100<br>○ |
|                                 | 目視等級        | 社内<br>区分材 | 100         | 100      | 100      |           |          | 100     |          |
|                                 | 機械等級        | 社内<br>区分材 | 100         | 100      | 100      |           |          | 100     |          |
|                                 |             |           | ○           | ○        | ○        |           |          | ○       |          |
|                                 |             |           | ○           | ○        | ○        |           |          | ○       |          |

☐ 日本農林規格の目視等級区分構造用製材、機械等級区分構造用製材を使用する場合は製造工場の認定書の写しを確認する。  
■ 含水率測定の場合は、監理者の指示による。  
□ ( )

＊1：監理者の指示による（樹種、等級、伐採地等が同じであれば1両口と判断できる）  
・監理者欄の○は立会い検査が必要であることを示す。  
・材種・等級は表示を確認し、外観・寸法検査は日本農林規格に準じて行う。  
・含水率やヤング係数は刻印された表示の確認を原則とし、全乾重量法や静的ヤング係数試験は公的試験場にて行う。含水率計は日本住宅・木材技術センター認定品を、動的ヤング係数は全国木材組合連合会の認定品を用いて測定することを原則とする。  
・全乾重量法や静的ヤング係数試験は1両口につき確認する本数で示す。試験体は実際に使用する同一部材の中から抽出し、木材の試験方法（JIS Z 2101）に準ずる。  
・特記無き場合は、含水率計による測定は、製材加工後の工場出荷前に行う。  
・特記無き場合は、動的試験は製材後（継手などの工場加工前）に行う。

(2) 構造用集成材、構造用単板積層材 (LVL)、構造用合板、構造用パネルなど

搬入される全製品について、下記の要領で受け入れ検査を実施し、速やかに管理者に報告する。

| 材 料    | 確認項目                                            | 確認の方法              |
|--------|-------------------------------------------------|--------------------|
| 構造用集成材 | 部位、断面、長さ、数量、樹種、品名、強度等級、材面の品質、使用環境、ホルムアルデヒド放散量   | ■ 製造工場の認定書の写し      |
| 構造用LVL | 部材、断面、長さ、数量、樹種、区分、曲げ性能、水平せん断性能、使用環境、ホルムアルデヒド放散量 | ■ 日本農林規格（JAS）表示の確認 |
| 構造用合板  | 寸法、数量、強度等級、曲げ性能基準、板面の品質、接着の程度、ホルムアルデヒド放散量       | □ 立会い目視検査          |
| 構造用パネル | 寸法、数量、部位、曲げ性能、ホルムアルデヒド放散量                       |                    |

・必要性を満たさない材料は用いない。

(3) 接合具

現場または加工工場に搬入される全ての接合具について、下記の要領で受け入れ検査を実施し、速やかに管理者に報告する。

| 接合具の種類     | 確認項目              | 確認の方法      |
|------------|-------------------|------------|
| ■ くぎ       | ・鋼材種別、鋼・鋼径、長さ、仕上げ | ■ ミルシートの写し |
| ■ 本ネジ、特殊釘  | ・鋼材種別、径、長さ、仕上げ    | ■ 表示の確認    |
| ■ ボルト・ナット  | ・鋼材種別、径、長さ、仕上げ    | ■ 本栓曲げ試験   |
| ■ 産金       | ・鋼材種別、径、仕上げ       |            |
| ■ ドリフトピン   | ・鋼材種別、径、長さ、仕上げ    |            |
| ■ ラグスクリュー  | ・鋼材種別、径、長さ、仕上げ    |            |
| ■ スプリットリング | ・鋼材種別、径、形状、仕上げ    |            |
| ■ シアプレート   | ・鋼材種別、径、形状、仕上げ    |            |
| ■ 本栓、本知    | ・材種、曲げ強度          |            |

・設計図書に明記された接合具であることを確認する。同等性能の接合具を用いる場合には、その主旨を監理者に申し出、承諾を得る。  
・木製品の接合具については、予め曲げ試験などにより性能の確認を行いその結果を報告する。また必要に応じて立会いによる性能確認を実施する。

(4) 接合金物

現場または加工工場に搬入される全ての接合金物について、下記の要領で受け入れ検査を実施し、速やかに管理者に報告する。

| 接合金物         | 確認項目              | 確認の方法       |
|--------------|-------------------|-------------|
| ■ アンカーボルト・産金 | ・産金・鋼材種別、径、長さ、仕上げ | ■ ミルシートの写し  |
| ■ Zマーク金物     | ・鋼材種別、形状、仕上げ、製造所  | ■ 表示の確認     |
| ■ Zマーク同等認定品  |                   | ■ Zマーク同等認定書 |
| ■ Cマーク金物     |                   | ■ Cマーク同等認定書 |
| ■ Cマーク同等認定品  |                   | ■ 性能認定書     |
| ■ 性能認定品      |                   | ■ 性能評価書     |
| ■ 性能評価品      |                   |             |
| □            |                   |             |
| □ 鋼材         | ・鋼材種別、形状、仕上げ、溶接   |             |

・設計図書等に明記された接合金物であることを確認する。同等認定品や性能評価品等を用いる場合には、その主旨を監理者に申し出、承諾を得る。

構造設計担当者 金子 幸治  
1級建築士大臣登録 第299534号  
構造設計1級建築士 第9230号



木質工事特記仕様書（2）

4. 耐久性（防腐・防蟻・耐候処理）

- （1）木材の防腐・防蟻処理
- ・高耐久材の使用（注：部材は心材あるいは心持ち材または集成材とする）
  - ・工場処理材（注：現場の加工、切断、穿孔箇所などは、現場処理に準じる）  
JAS保存処理材：K5 K4 **K3** K2 K1  
A0認証保存処理材：1種 2種 3種
  - ・現場処理（注：接合部、亀裂部、コンクリートなどに接する部分は、特に入念な処理を行う。  
給排水用塩化ビニル管に接する部分は、薬剤による損傷を防ぐため管を保護する。 処理方法は、日本しろあり対策協会の標準仕様書に準じる。）

■ 塗布 ・ 吹付 ■ 浸漬  
特記無き場合は、処理量： 300 ml/m<sup>2</sup>、処理回数：2回

使用薬剤：日本しろあり対策協会または日本木材保存協会の認定品とする。

| 使用部位    | 高耐久材      | 工場処理材      | 現場処理  |
|---------|-----------|------------|-------|
| 土台      | ■ ひのき     | ■ K3 □ ( ) | □ 塗布  |
| 外周柱下部1m | ■ ホワイトウッド | □ K3 □ ( ) | ■ 塗布  |
| 水周り     | □ ( )     | □ K3 □ ( ) | □ ( ) |
| その他     | □ ( )     | □ K4 □ ( ) | □ ( ) |

- （2）土壌処理
- 防蟻薬剤による処理：薬剤（ ）  
特記無き場合は、日本しろあり対策協会または日本木材保存協会認定品、あるいはこれと同等以上の効力を有するものとする。
- 防蟻薬剤による処理と同等以上の対策（べた基礎）  
□土壌処理省略 □北海道 □東北 □北陸 □（ ）  
注：処理範囲は、外周部布基礎の内側、内部布基礎の周辺20cm、東石等の周囲20cmを標準とし、処理方法は日本しろあり対策協会の標準仕様書に準じる。

（3）耐候処理（塗装）

| 部位 | 塗料の種類     | 色の有無       |
|----|-----------|------------|
|    | ・造膜型 ・含浸型 | ・着色（色） ・透明 |
|    | ・造膜型 ・含浸型 | ・着色（色） ・透明 |
|    | ・造膜型 ・含浸型 | ・着色（色） ・透明 |
|    | ・造膜型 ・含浸型 | ・着色（色） ・透明 |

5. 木材の加工

- （1）刻み時の注意
- 製材に背割りのある場合、曲げ材は断面の弱軸と背割りの方向を一致させる。
- （2）加工寸法の精度
- 図面表示は仕上がり寸法である。
- 下記を除き、2.1木質材料に示す材の仕上げ後の断面寸法の許容差は各々の産林規格の寸法許容差に準ずる。ただし、上限値が制限なしとなっている場合は、協議による。
- 材種：□（ ） □（ ） □（ ） □（ ）
- 構造用製材、下地用製材、広葉樹製材、枠組壁工法構造用製材、枠組壁工法構造用たて継ぎ材、化粧梁構造用集成材の材長
- 軸組み工法の継ぎ手仕口の場合：±1.5mm以下  
■ ボルト接合法の場合：±5mm以下

構造用集成材、構造用単板積層材の材長  
材長：■ ±5mm以下 □（ ）  
ボルト穴径（dはボルト径）  
集成材：d+1.0mm（d≤112）、d+2.0mm（d≥116）  
接合金物等：d+1.5mm（d≤112）、d+1.5mm（d≥116）  
ドリフトボンの穴径：d±0mm（dはボルト径）

- （3）表面仕上げ
- 製材 化粧材： 野物材： 板材：
- （4）塗装
- 素地調整：汚れ付着物を除去する  
下地塗り： 仕上げ塗り：
- （5）面取り
- 柱：（ ）mm  
□索：（ ）mm

6. 接合

- （1）仕口、継手の原則
- ・仕口、継手の方法は構造図による。特記無き場合は1.3）標準仕様書に示された在来構法用の一般的な適用慣例に従う。一般的な適用慣例については、8. 軸組構法接合部の標準仕様による。
  - ・採用する方法は監理者の承認を得る。
  - ・仕口、継手の各部に作用する応力を考慮し、部材の引き抜けが生じないように、原則として羽子板ボルトや木栓など、引張り抵抗をする補強部材を併用する。

- ・下記接合部の項目について2.2接合具に記載された仕様での施工を確認する。
- ・接合部付近に節・目切れなどの欠点がある場合は、耐力を低減する、接合具の本数を増加するなど監理者と協議して承認を得る。

- （2）釘接合
- ・釘は材の繊維に対して乱に打ち、割れを生じないように端距離、縦距離、釘間隔を大きく取る。
  - ・釘の長さは材厚の2.5倍以上とする。
  - ・1ヶ所の釘の本数は2本以上とする。
  - ・釘に錆を生じるおそれのある場合は、適切な防錆処理を施す。
  - ・自動釘打ち機を使用する場合は、面材に釘がめり込まないようにする。そのために、釘打ち機の圧力を弱めるか、最後は手打ちを用いるなどの方法による。
  - ・構造用面材を耐力壁とする場合の釘打ち方法は「昭和56年建設省告示1110号」による。
  - ・構造耐力上主要な部分において、釘を引き抜き方向に抵抗させることは避ける。
  - ・木口面に打たれた釘は、引き抜き方向に抵抗させることはできない。

- （3）木ネジ接合
- ・構造耐力上主要な部分において、木ネジを引き抜き方向に抵抗させることは避ける。
  - ・木口面にねじ込まれた木ネジは、引抜き方向に抵抗させることはできない。
  - ・木ネジの先孔の径：針葉樹 主材、側材 0.6d 0.8d  
広葉樹 主材、側材 1.0d（dはネジ径）  
（先孔の深さは、主材へのねじ込み深さの2／3程度とする。）
  - ・ねじ込みには適切な道具を使い、ハンマーなどで打ち込むではならない。
  - ・ねじ込みを容易にしたり、損傷させないために潤滑油などを用いてもよい。

- （4）ボルト接合
- ・締め付けに先立ち、ボルトの長さ、材質、呼び径、座金等が施工箇所に適しているものであることを確認する。
  - ・ボルトの締め付けは2回以上に分けて行い、1回のボルトの締め付けは一樣となるように行う。
  - ・ボルトの締め付けは、座金が部材にめり込む程度とし、めり込み音が発生した時点で締め付けを完了する。
  - ・締め付けを完了したボルトは、ねじ部がナットから2山以上突き出ていることを確認する。
  - ・一度締め付けたボルトについても、木材の収縮によるボルトの緩みをチェックし、緩んだものについては再度締め直しを行う。

- （5）ラグスクリュー接合
- ・構造耐力上主要な部分において、ラグスクリューを引き抜き方向に抵抗させることは避ける。
  - ・座金の厚さ大きさは、同じ胴径のボルト接合部における規定値を用いる。
  - ・締め付けに先立ち、ラグスクリューの長さ、材質、呼び径等が施工箇所に適しているものであることを確認する。
  - ・ネジ部の先孔の径：比重 0.5以上の樹種・・・ネジ径の 60～ 75%  
その他の樹種・・・ネジ径の 40～ 70%  
（長さはネジ部の長さと同寸以上とする。）

- ・ラグスクリューは先孔にレンサなどで回しながら挿入し、ハンマーなどで打ち込んでではない。
- ・ねじ込みを容易にするためや、損傷させないために潤滑油などを用いてもよい。
- ・胴部の先孔の径は胴部と同径とし、長さも胴部と同寸とする。
- ・一度ねじ込んだラグスクリューを抜き直し、再びねじ込むことは避ける。

- （6）ドリフトビン接合
- ・ドリフトビンは孔に密着させる。
  - ・一度締め付けた併用ボルトについても、木材の収縮によるボルトの緩みをチェックし、緩んだものについては再度締め直しを行う。

- （7）ジベル接合
- ・本部材は接合部付近の割れ、節、目切れなどの欠点がないよう注意し、影込み・打ち込みまたは圧入に際して割れを生じないよう、ジベルの種類に応じた断面と余長をもたせる。
  - ・接合材は十分圧着させる。木材の収縮によるボルトの緩みをチェックし、緩んだものについては再度締め直しを行う。
  - ・特殊ジベルは使用箇所、使用方法を確認する。

- （8）接合金物による接合
- ・羽子板ボルト、ひら金物、短冊金物、かね折り金物および箱金物などの取り付けは、それぞれの仕様に基づき、接合面材の間が密着するように締め付ける。
  - ・大断面材用の接合金物に関しては、それぞれの仕様に基づく。

- （9）接着接合
- ・接合部の耐力は、使用材料および使用方法に適した接着性能の試験を行い確認する。
  - ・接着剤を用いた接合を行う手順は、接着剤製造業者の推奨する接着仕様に従うとし、実験によって接合部に要求される耐力と耐久性が立証された場合はその際の作業条件を標準とする。

- （10）その他の方法による接合
- ・使用材料および使用方法は構造図によるものとし、監理者の承認を得る。

7. 運搬・建方


- （1）輸送計画
- 製品の輸送に当たっては、建方計画に支障がないように、道路状況、現場作業手順等を考慮し十分な検討を行う。また、輸送時に製品の品質を損なわないようにする。
- 輸送計画書の提出（ ）
- （2）集積・保管
- 集積の際は適当な受け台などを設け、材にねじれや曲がりの損傷を与えないように注意する。降雪や降雨に対する保護としてシート養生を行う。ただし、エアコンの効いた室内は乾燥による割れが発生するため避ける。
- 集積場の確認（ ）
- （3）建方計画
- 建方計画書の提出
- アンカーボルトの施工方法、建方スペース、建方機械、搬入・仕分け、地組み、足場計画、建方、養生、安全対策などについて検討し、建方計画書としてまとめる。
- （4）施工時の安全性
- 建方作業中および作業後、構架材上に諸材料または機械などの重量物を積載する場合、あるいは柱に大きな引張力を与えるなどの場合は監理者の承認を受ける。また、強風などによる諸外力に対しては、必要に応じて仮設補強等の処置を施す。
- 施工時の安全性に対する検討書の提出 □ 施工時荷重条件の通知
- （5）アンカーボルトの施工
- ・芯出しは、型板を用いて基準面に正しく合せて適切な機器等で正確に行う。
  - ・アンカーボルトは鉄筋等を用いて組立て、適切な補助材で固定しコンクリートの打ち込みを行う。
  - ・アンカーボルトはダブルナットとする。 □適用除外（ ）
  - ・土台の穴あけはコンクリート打設後、ボルトの通り芯からのずれを実測してから行う。
- （6）建方精度
- ・建方の精度基準は下記による。  
■建築物の倒れ：□ e≤H／2500+10mm かつ e≤50mm □（ ）  
■2次の水平度：□ e≤L／700+5mm かつ e≤15mm □（ ）  
（節点間のレベル差）□（ ）  
■建築物のわん曲：□ e≤L／2500mm かつ e≤25mm □（ ）  
■柱据え付け面の高さ及びアンカーボルトの位置  
柱据え付け面の基準高さからの誤差：■ ±3mm以下 □（ ）  
通り芯からの誤差：■ ±3mm以下 □（ ）  
階高：■ -5mm≤ΔH≤+5mm □（ ）
  - ・建方精度に不具合が発生した場合は速やかに監理者に報告し対応策を協議する。

- （7）施工状況の検査
- ・アンカーボルト施工時の立会い検査  
■ 目視による精度確認 □ 計測機器による精度確認 ■ アンカーボルト径、間隔  
■ 施工者自主検査記録の提出（ ）
  - ・地組み時の立会い検査  
■ 目視による精度確認 □ 計測機器による精度確認 □ 材料の加工寸法検査  
□ 施工者自主検査記録の提出（ ）
  - ・建方時の立会い検査  
■ 目視による精度確認 ■ 計測機器による精度確認 □ 材料の加工寸法検査  
■ 施工者自主検査記録の提出（ ）
  - ・建方後の施工状況の検査  
□ 防腐・防蟻処理 ■ 材料の加工寸法検査 ■ 接合具の施工状況  
■ 接合金物の施工状況  
□ その他（ ）  
■ 施工者自主検査記録の提出（ ）
  - ・最終確認  
工事中に発生するボルトの緩み、接合具および接合金物に影響する材の割れ、接着面のはがれ等に注意を払い、不具合が発生した場合は是正する。補強の必要がある場合は速やかに監理者に報告し対応策を協議する。  
■ 施工者自主検査記録の提出（ ）


8. 軸組構法接合部の標準仕様

各接合部共通：プレカット製品を使用する場合はその形状および許容耐力に及ぼす影響を確認する。

- （1）横架材どうしの継手
1. 曲げ応力や引張力を負担しない継手：腰掛け蟻継ぎ、腰掛け鎌継ぎ
    - ・せん断力が大きい場合は台持ち継ぎとする。
    - ・長期荷重時のせん断力の向きを考慮し女木と男木を決める。
    - ・逆せん断と引張の補強として短冊金物等を併用すること。
    - ・柱からの持ち出し位置は、連続梁の長期荷重の反曲点付近とする。
    - ・土台の場合は、継手から男木側100mm付近にアンカーボルトを設ける。

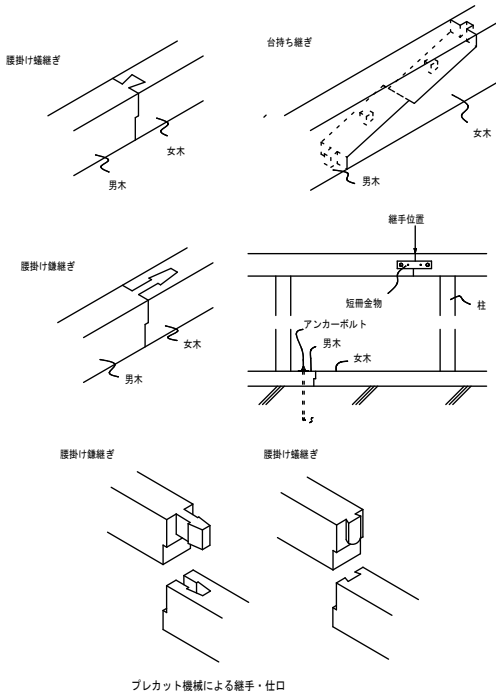

2. 曲げ応力や引張力を負担する継手
  - ：追掛け大粒継ぎ、金輪継ぎ、尻抜き継ぎ、鋼板挿入ドリフトビン接合
  - ・伝達できる曲げモーメントや引張力は母材全断面強度の20%以下と考えること。

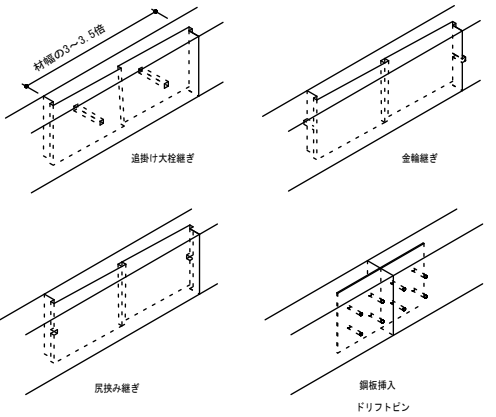

- （2）柱の継手
- ・階の中間部における柱の継手は原則として禁止する。
  - ・やむを得ず柱の継ぎ手を設ける場合は、曲げと軸力による複合応力の検定を行い安全性を確認する。

- （3）横架材どうしの仕口
1. せん断力が母材全断面強度の30%以下の仕口：（大入れ）蟻掛け
    - ・長期荷重時のせん断力の向きを考慮し女木と男木を決める。
    - ・逆せん断と引張の補強として羽子板ボルト等を併用する。
    - ・男木の深さが女木の2／3以下の場合は、仕口直下に柱がある場合には、大入れとしてもよいが、そうでない場合は男木のせいり2／3程度の高さをつける。

構造設計担当者 金子 幸治  
1級建築士大臣登録 第299534号  
構造設計 1級建築士 第9230号



上田市都市建設部建築課

事業年度  
R7 / (R8)



株式会社 久高設計

長野県知事登録 第上田N-78311号  
住 所 長野県上田市住吉55番地2  
設計者氏名 小福田 洋  
一級建築士 大臣登録 第292990号

工事名

東部児童クラブ分室集約化工事

図 名

木質工事特記仕様書（2）

SCALE  
A3 NO SCALE

No. 25-007  
S-07

N o. 25-007  
S-08

# ウルトラコラム工法 特記仕様書（小規模建築物）

## § 1. 工法概要

本地業は、ウルトラコラム工法による、地盤改良地業であり、スラリー状のセメント系固化材を地中に注入しながら、ウルトラコラム専用供回り防止翼（十字型）を装着した攪拌装置を用いて、原地盤を機械的に混合攪拌し、固化材の化学反応により所要の強度を持つ改良体を築造する工法である。

## § 2. 特記事項

本工事工法は、攪拌能力・攪拌径・品質（変動係数）に対して「建築技術性能認証委員会」にて証明された技術性能証明取得工法とする。  
また、事前にその証明書を管理者に提出し、認証を得ることとする。

## § 3. 一般事項

本地業は、本特記仕様書によるほか、  
「改訂版 建築物のための地盤改良の設計及び品質管理指針」  
（平成14年11月30日 財団法人 日本建築センター、以下指針という）による。  
＜1＞施工業者  
本工事の施工業者は、地盤改良工法の施工技術及び計測装置の取扱いに精通したもので、ウルトラコラム工法協会に所属する指定施工会社とする。  
＜2＞設計変更  
コラム径・掘削深度（改良長+空堀長）・本数配置等は、設計図書による。  
ただし、コラム径・長さ・本数・位置及びセメントスラリーの配合等について土質や地盤状況により変更した方が適切と判断される場合は、監督員の承認の上に変更することができる。

## § 4. コラム仕様

＜1＞設計基準強度  
コラムの設計基準強度は $F_c = 800 \text{ kN/m}^2$ とする。

| 土質   | 設計基準強度（kN/m <sup>2</sup> ） |
|------|----------------------------|
| 砂質土  | 900                        |
| 粘性土  | 800                        |
| ローム土 | 700                        |
| シラス  | 900                        |

＜2＞固化材  
本工法を小規模建築物に適用する場合は、固化材配合量 $300\text{kg/m}^3$ 、水固化材比60%～80%を標準とする。

| 土質   | 固化材種類  |
|------|--------|
| 砂質土  | 一般軟弱土用 |
| 粘性土  | 一般軟弱土用 |
| ローム土 | 高有機質土用 |
| シラス  | 一般軟弱土用 |

＜3＞固化材液の配合


|        |     |                   |
|--------|-----|-------------------|
| 固化材添加量 | 300 | kg/m <sup>3</sup> |
| 水/固化材比 | 60  | %                 |

※なお、小規模建築物の場合の地盤調査は、スウェーデン式サウンディング試験による簡易調査が一般に用いられており、土質の確認は、通常行われていない。したがって、必ず近隣における施工実績の調査等を行うと共に必要に応じて土質を確認し、腐植土等の混入の有無を確認する必要がある。

## § 5. 施工仕様

- ①施工サイクル：1サイクル
- ②羽根切り回数：450回/m以上
- ③掘進、引き抜き速度：固化材の配合、貫入速度、羽根切り回数から求まる値以上

| 施工サイクル | 貫入速度（m/分） | 引き抜き速度（m/分） |
|--------|-----------|-------------|
| 1サイクル  | 1.0以下     | 1.0以下       |

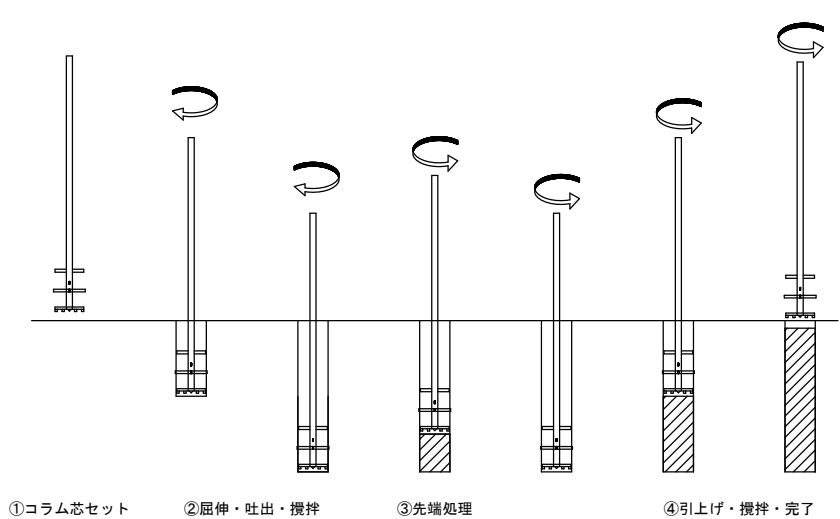

## § 6. 品質管理


小規模建築物では、コラム打設から基礎スラブ築造までの期間が短いため、材齢7日でのモールドコアの一軸圧縮強さによる品質検査を基本として採用する。  
＜1＞調査箇所（調査対象層に対して）

|          | 設計対象層が頭部                            |                                     | 設計対象層が深部 |
|----------|-------------------------------------|-------------------------------------|----------|
|          | 改良長 $L \leq 3\text{m}$ かつ、改良対象層が単一層 | 改良長 $L \geq 3\text{m}$ かつ、改良対象層が複数層 |          |
| 頭部モールドコア | 3箇所以上（1箇所あたり3供試体）                   |                                     |          |
| 深部モールドコア | —                                   | 1箇所以上（3供試体）                         |          |

＜2＞調査ヶ所数（検査対象群に対して）

|            |   |    |
|------------|---|----|
| 頭部モールドコア試験 | 3 | ヶ所 |
| 深部モールドコア試験 | 1 | ヶ所 |

＜3＞採取位置

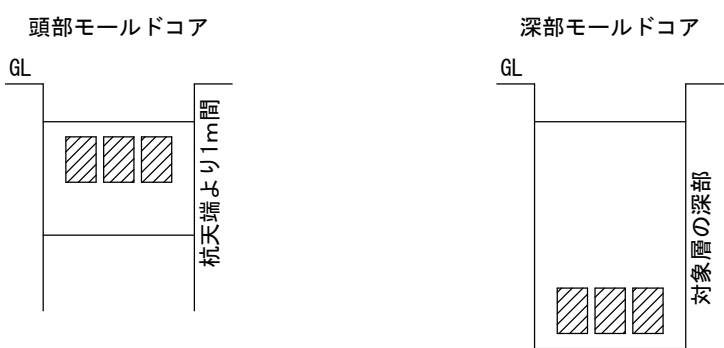

＜4＞合否の判定

- ①設計対象層についての採取ヶ所をNとする。  
1箇所あたり3個の供試体を採取し、強度をその箇所の強度とする。
- ②一軸圧縮試験は第三者で行うものとする。
- ③検査手法Aによる品質検査  
合否の判定は設計対象層におけるNヶ所（採取ヶ所数）の一軸圧縮試験結果が、下式を満足する場合を合格と判定する。  
$$X_N \geq X_L = F_c + K_a \cdot \sigma_d = F_c + K_a \{F_c \cdot V_d / (1 - 1.3V_d)\}$$

X：Nヶ所の一軸圧縮強度の平均値

|                       |    |         |                   |
|-----------------------|----|---------|-------------------|
| X <sub>L</sub> ：合格判定値 | XL | 1547.55 | kN/m <sup>2</sup> |
|-----------------------|----|---------|-------------------|

F<sub>c</sub>：設計基準強度

K<sub>a</sub>：合格判定係数

σ<sub>d</sub>：標準偏差

V<sub>d</sub>：変動係数、品質確認書より想定する。

| 合格判定係数               |     |     |     |     |     |     |
|----------------------|-----|-----|-----|-----|-----|-----|
| 採取ヶ所数N               | 1   | 2   | 3   | 4～6 | 7～8 | 9～  |
| 合格判定係数K <sub>a</sub> | 1.9 | 1.7 | 1.6 | 1.5 | 1.4 | 1.3 |

＜5＞未固化改良体の比抵抗測定

小規模建築物では、試験施工（1本目の施工）のコラムについて、必ずこれを実施し、安定した混合攪拌が確保できていることを確認する。  
検査数量は、1検査対象層群毎に1箇所以上かつ、50コラム毎に1箇所以上とする。

※なお、高有機土用固化材などで強度発現の早い固化材を用いる場合で、施工直後でも貫入が不可能な場合は、これを省略してもよい。

|       |   |    |
|-------|---|----|
| 比抵抗測定 | 2 | 箇所 |
|-------|---|----|

| 工法       | ウルトラコラム工法                  |       |
|----------|----------------------------|-------|
| 設計基準強度   | $F_c = 800 \text{ kN/m}^2$ |       |
| コラム径（mm） | 掘削長（m）                     | 本数（本） |
| 600      | 1.87                       | 79    |
| 600      | 2.04                       | 3     |
| 600      | 2.22                       | 2     |
|          |                            |       |
|          |                            |       |
| 合計       |                            | 84    |

GBRC 性能証明 第08-06号

構造設計担当者 金子 幸治  
1級建築士大臣登録 第299534号  
構造設計1級建築士 第9230号



上田市都市建設部建築課

事業年度

R7 / (R8)



株式会社 久高設計

長野県知事登録 第上田N-78311号  
住 所 長野県上田市住吉55番地2  
設計者氏名 小福田 洋  
一級建築士 大臣登録 第292990号

工事名

東部児童クラブ分室集約化工事

図 名


地盤改良工事 特記仕様書

SCALE

A3 NO SCALE


No. 25-007

S-09

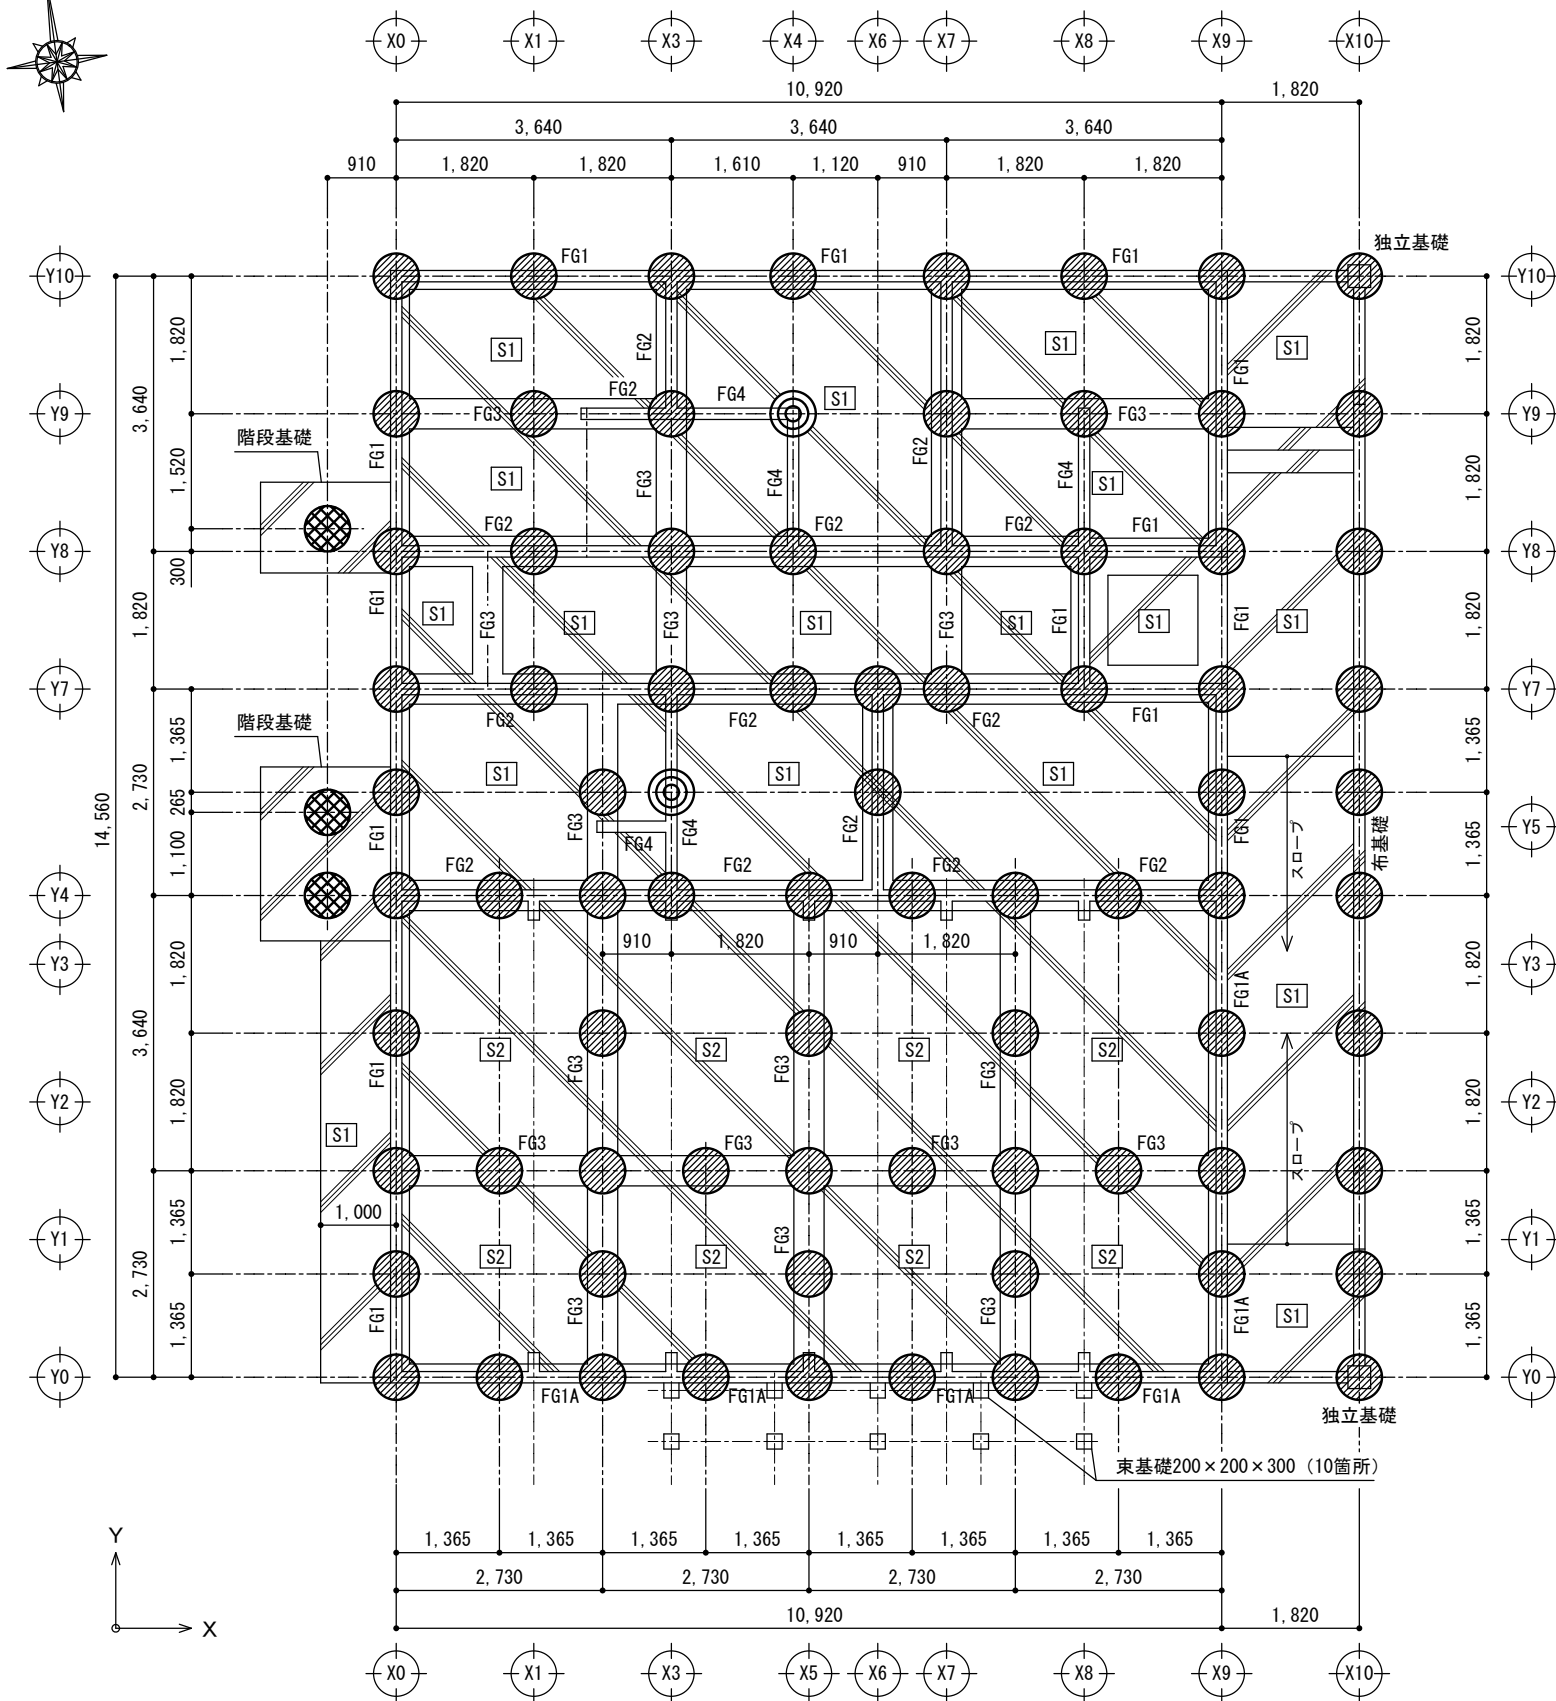

地盤改良伏図 S=1/100


## 階段基礎

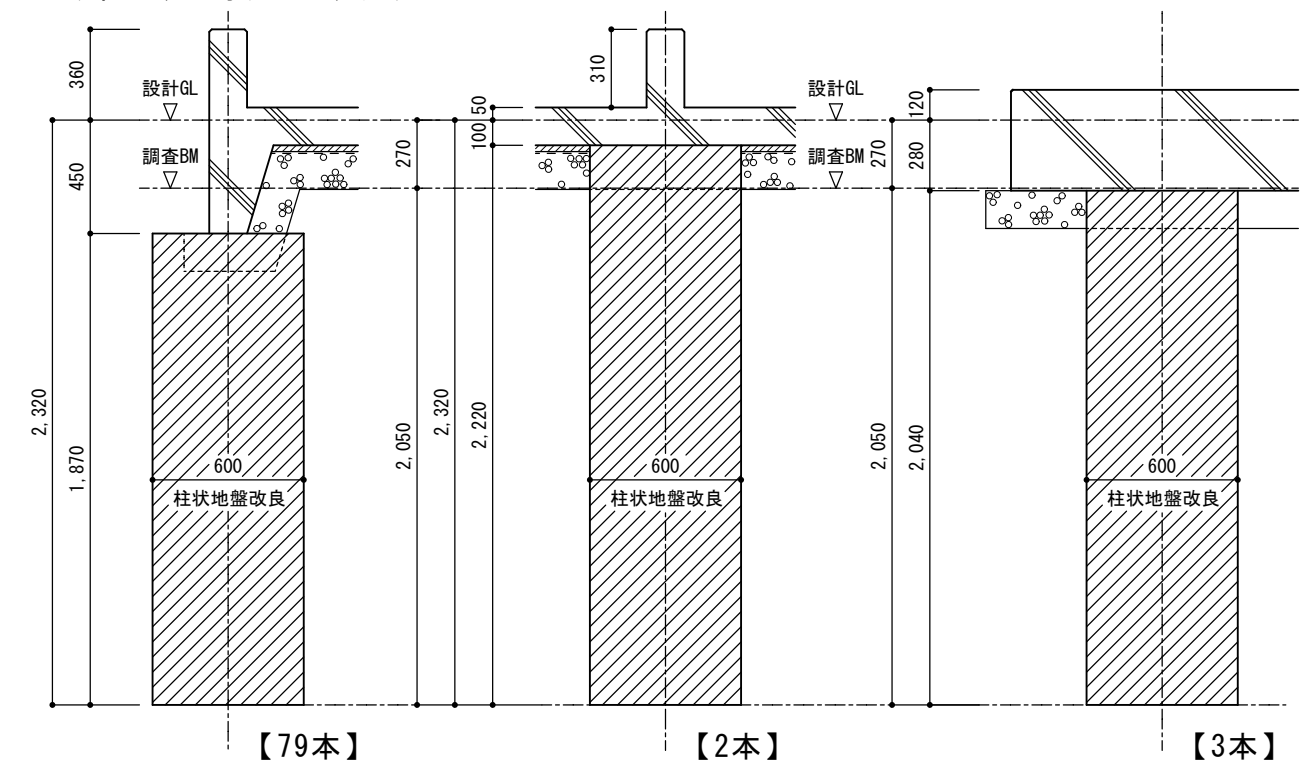

断面図 S=1/30

| セメント系固化材スリラー機械攪拌式深層混合処理工法【ウルトラコラム工法】 |   |
|--------------------------------------|---|
| 改良コラム径                               | φ 6 0 0   |
| 施 工 深 度                              | G L - 2. 0 5 0 【設計 G L - 2. 3 2 0】                                                                               |
| 施 工 数 量                              | 8 4 本   |
| 設計基準強度                               | 8 0 0 k N / m <sup>2</sup>                                                                                       |
| 備 考                                  | 地盤調査時の B M は設計 G L - 2 7 0                                                                                       |
|                                      | 基礎根入れは設計 G L - 4 5 0                                                                                             |
|                                      |  改良高さ 1, 870 (79 本) 施工位置を示す |
|                                      |  改良高さ 2, 040 (3 本) 施工位置を示す  |
|                                      |  改良高さ 2, 220 (2 本) 施工位置を示す  |

構造設計担当者 金子 幸治  
1級建築士大臣登録 第299534号  
構造設計 1級建築士 第9230号

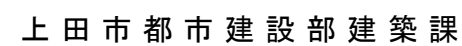

R7 / R8




長野県知事登録 第上田N-78311号  
住 所 長野県上田市住吉55番地2  
設計者氏名 小福田 洋  
一級建築士 大臣登録 第292990号

東部児童クラブ分室集約化工事


地盤改良伏図・断面図

|       |       |
|-------|-------|
| SCALE | 1/30  |
| A3    | 1/100 |

No. 25-007  
S-10

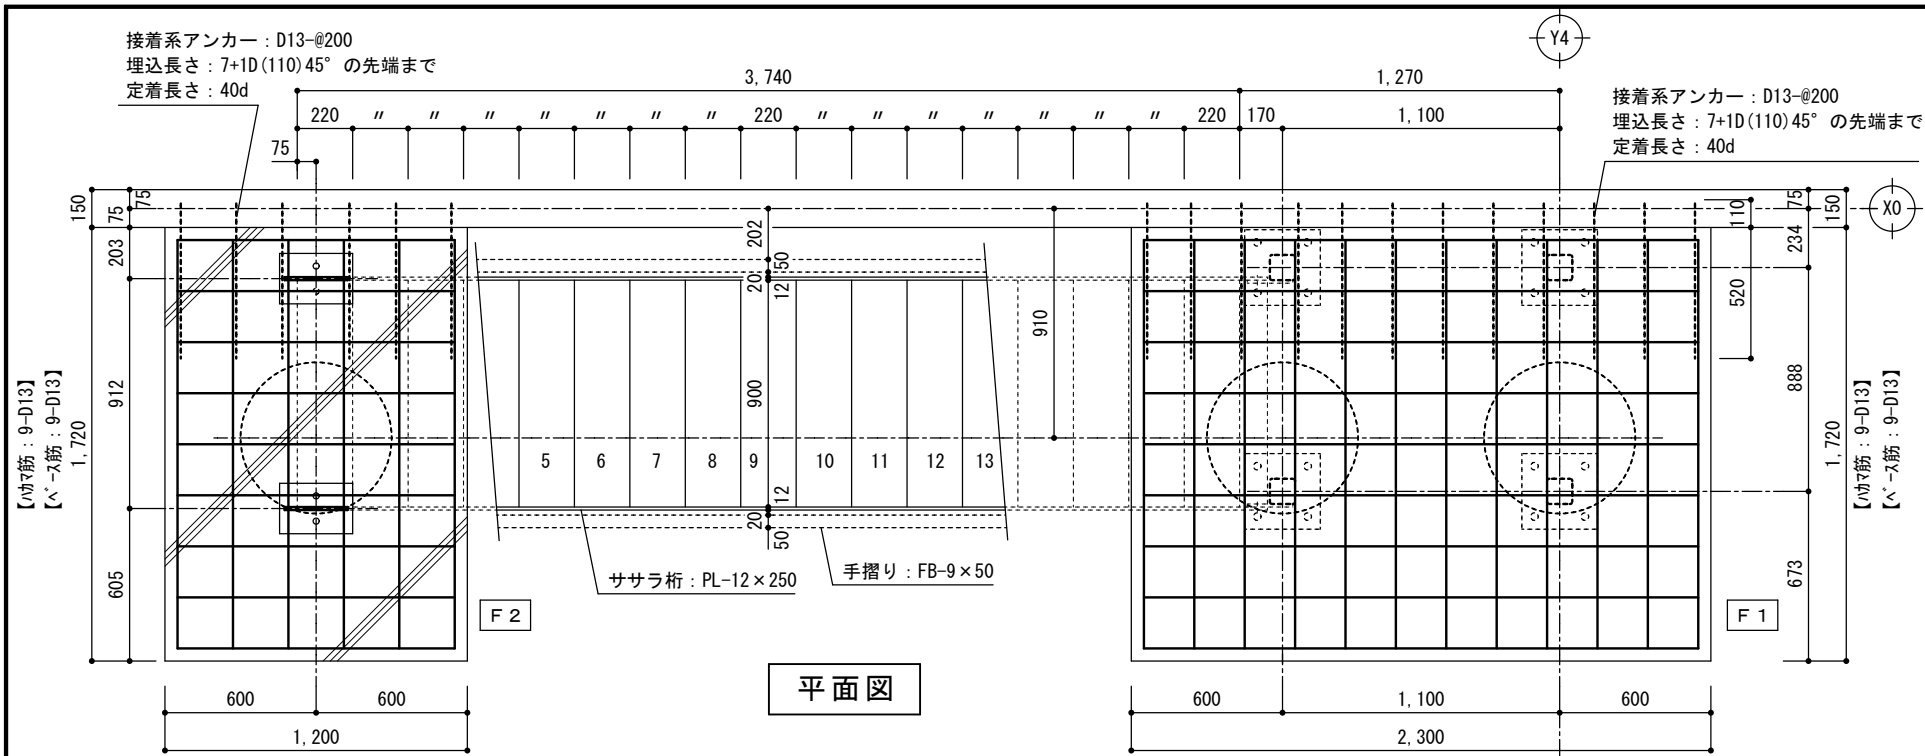


平面図

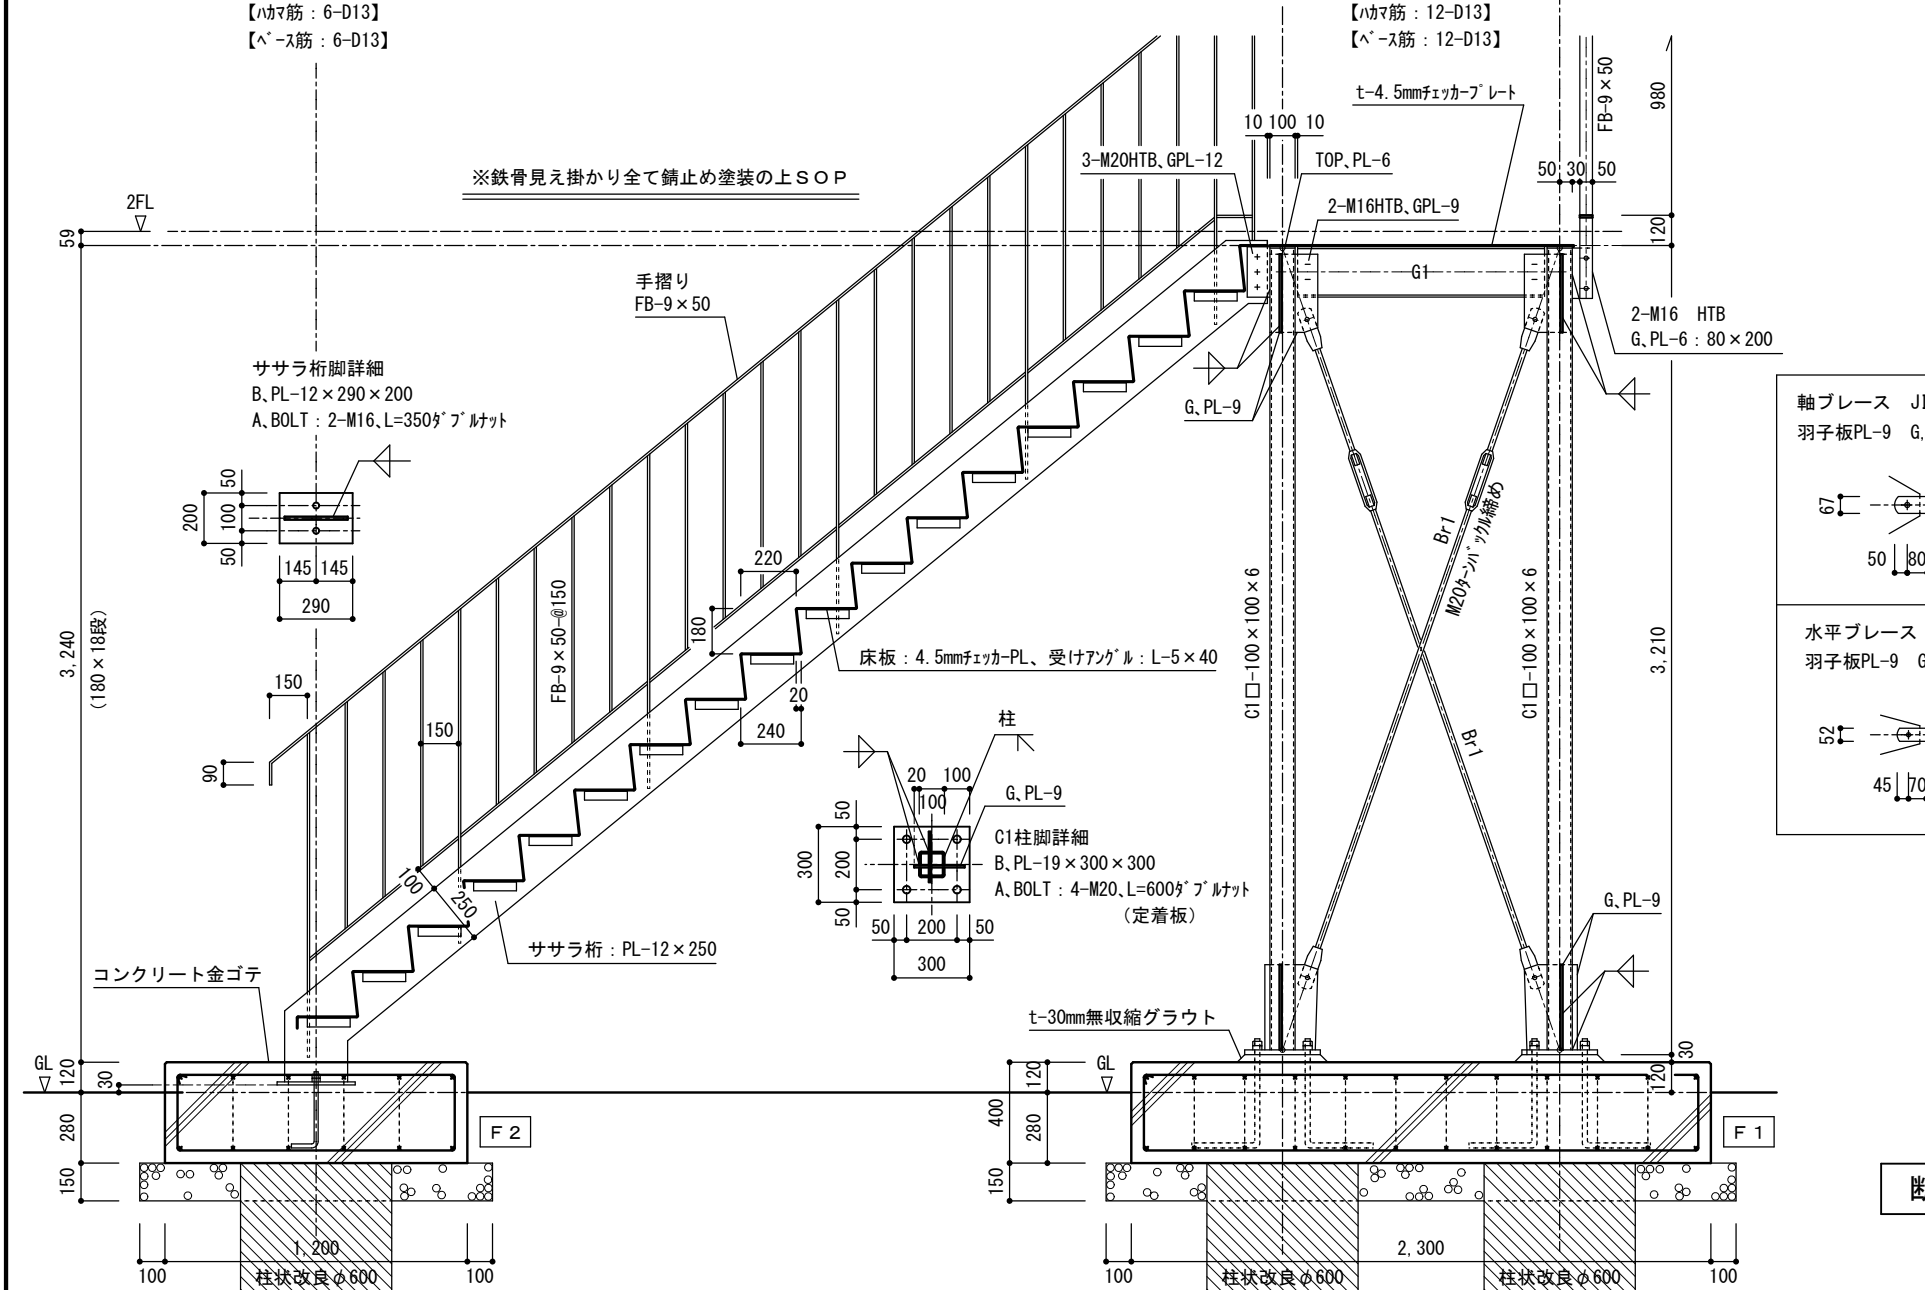

断面図

部 材 リ ス ト

|     |        | 高力ボルト ( HTB、F10T )      |                                                                          |
|-----|--------|-------------------------|--------------------------------------------------------------------------|
| 符号  | 名称     | 部材サイズ                   | 接合                                                                       |
| C1  | 柱      | □-100×100×6 (STK400)    | B, PL-19×300×300 (SN490B)<br>アジャ-BOLT : 4-M20 (ABR490) , L=600定着板、ダブルナット |
| G1  | 横架材    | H-200×100×5.5×8 (SS400) | 2-M16 HTBボルト(F10T) G, PL-9                                               |
| Br1 | 軸ブレース  | M20 (SNR400) ターンパツクル締め  | 1-M22HTB、G, PL-9 (フルブレース JIS A 5540参照)                                   |
| V1  | 水平ブレース | M16 (SNR400) ターンパツクル締め  | 1-M16HTB、G, PL-9 (フルブレース JIS A 5540参照)                                   |
|     | ササラ桁   | PL-12×250               | 3-M20 HTBボルト(F10T) G, PL-12                                              |
|     | 床板     | t-4.5mmチェックプレート         | 受けアングル : L-5×40×40 (G1に溶接)                                               |

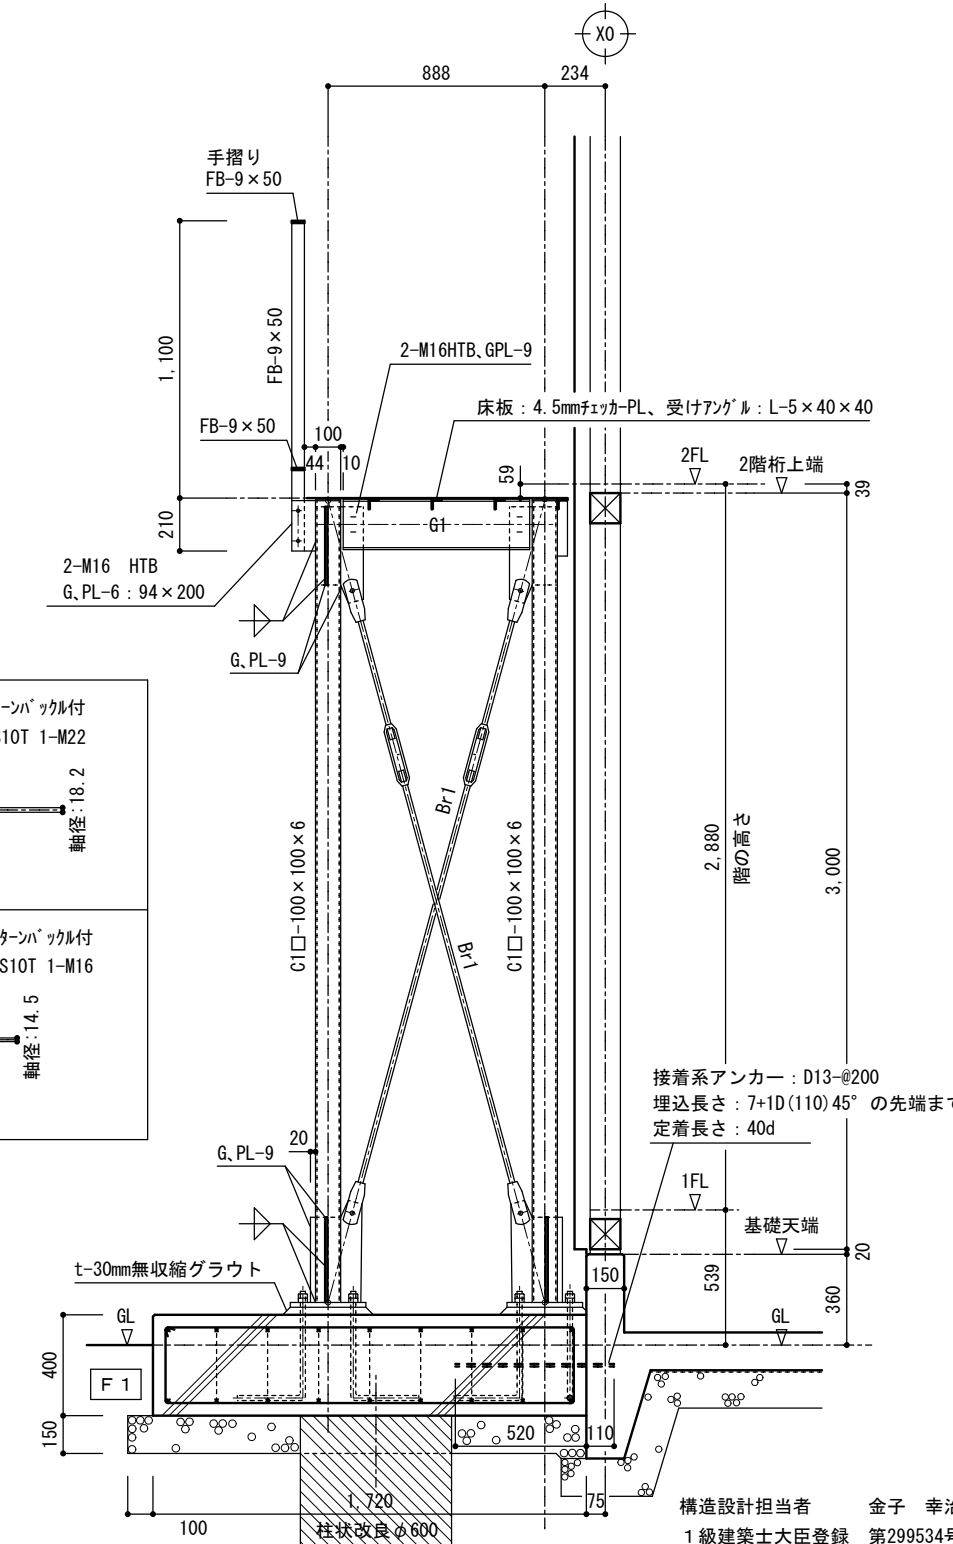

上田市都市建設部建築課

事業年度  
R7 / (R8)



株式会社 久高設計

長野県知事登録 第上田N-78311号  
住 所 長野県上田市住吉55番地2  
設計者氏名 小福田 洋  
一級建築士 大臣登録 第292990号


工事名

東部児童クラブ分室集約化工事


図 名

鉄骨階段詳細図・部材リスト


SCALE  
A3 1/30  
No. 25-007  
S-11

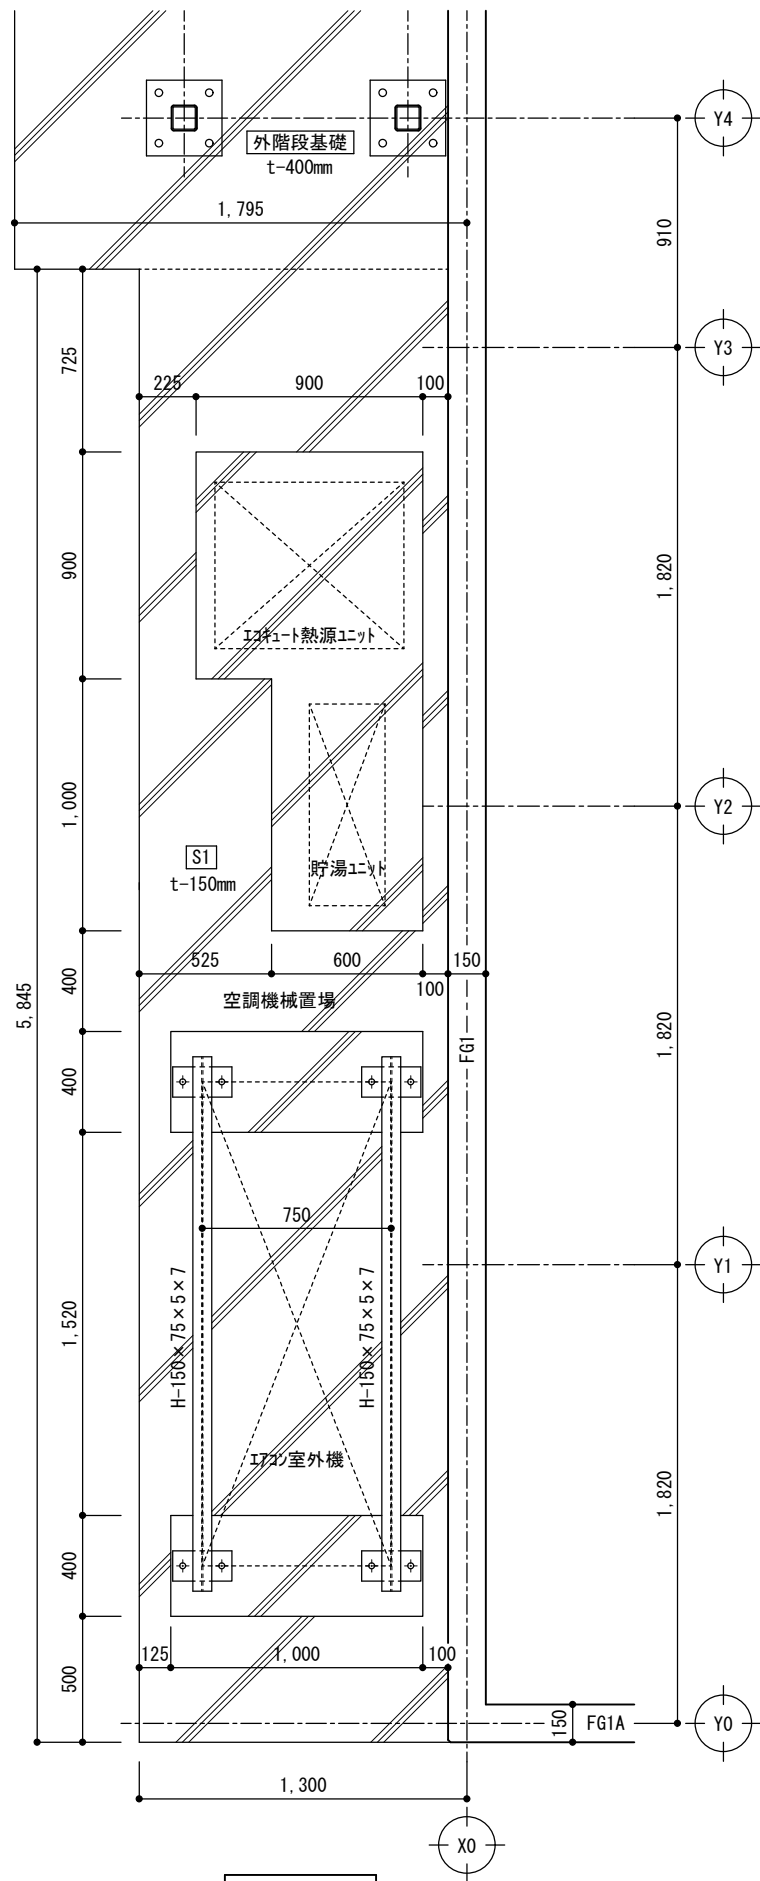





平面図

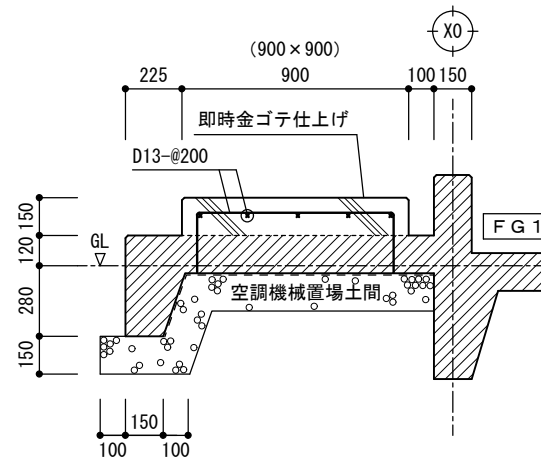

エコキュート熱源ユニット

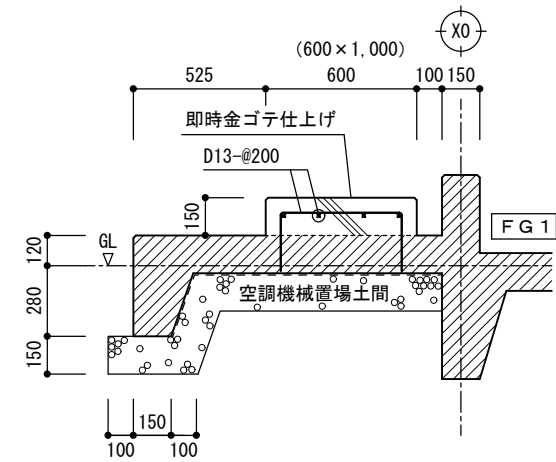





エコキュート貯湯ユニット

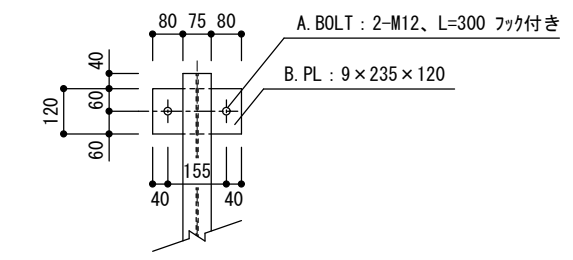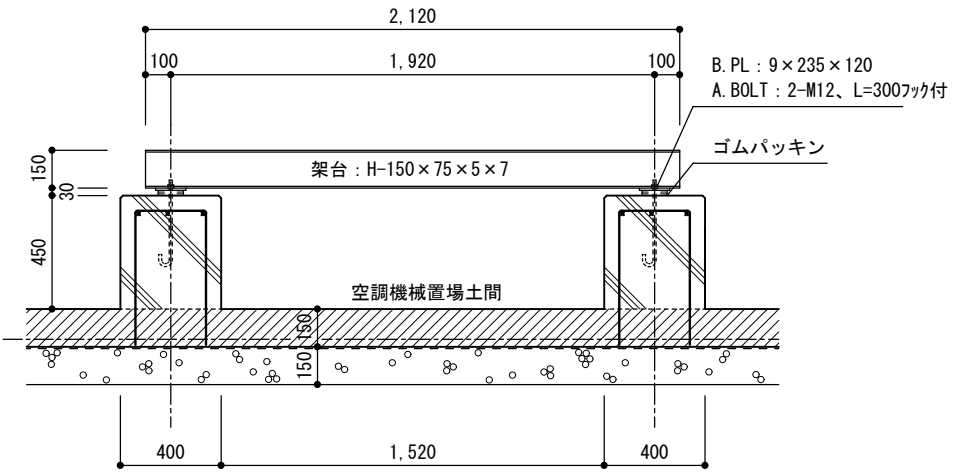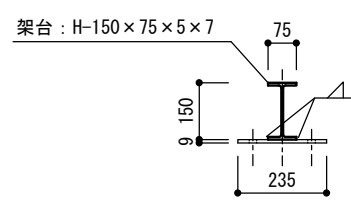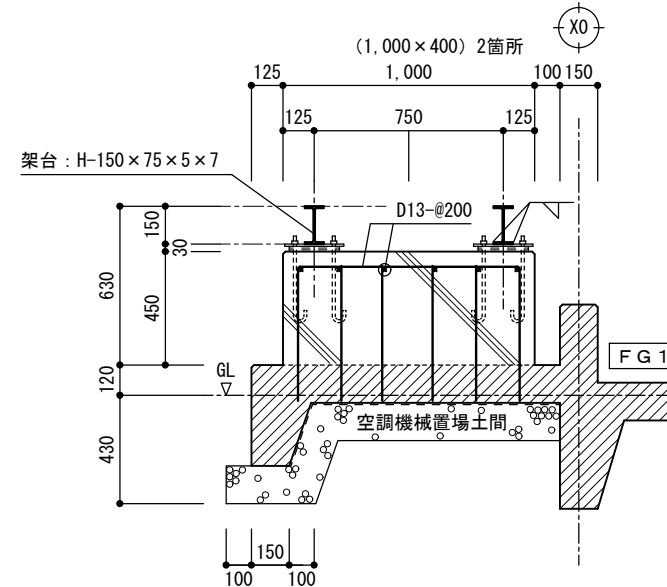


エアコン室外機

※鉄骨見え掛かり全て錆止め塗装の上D P




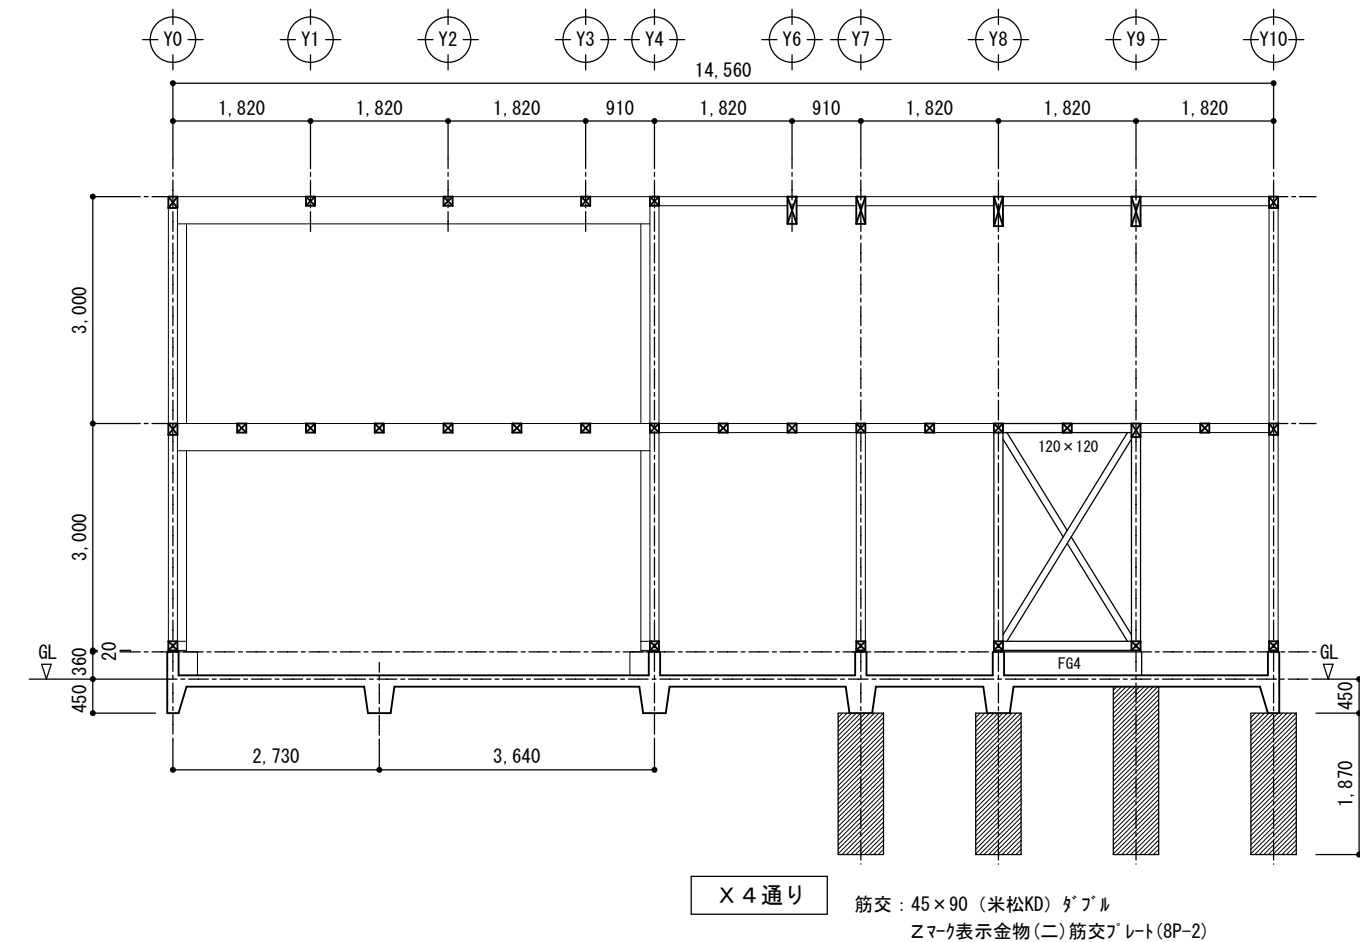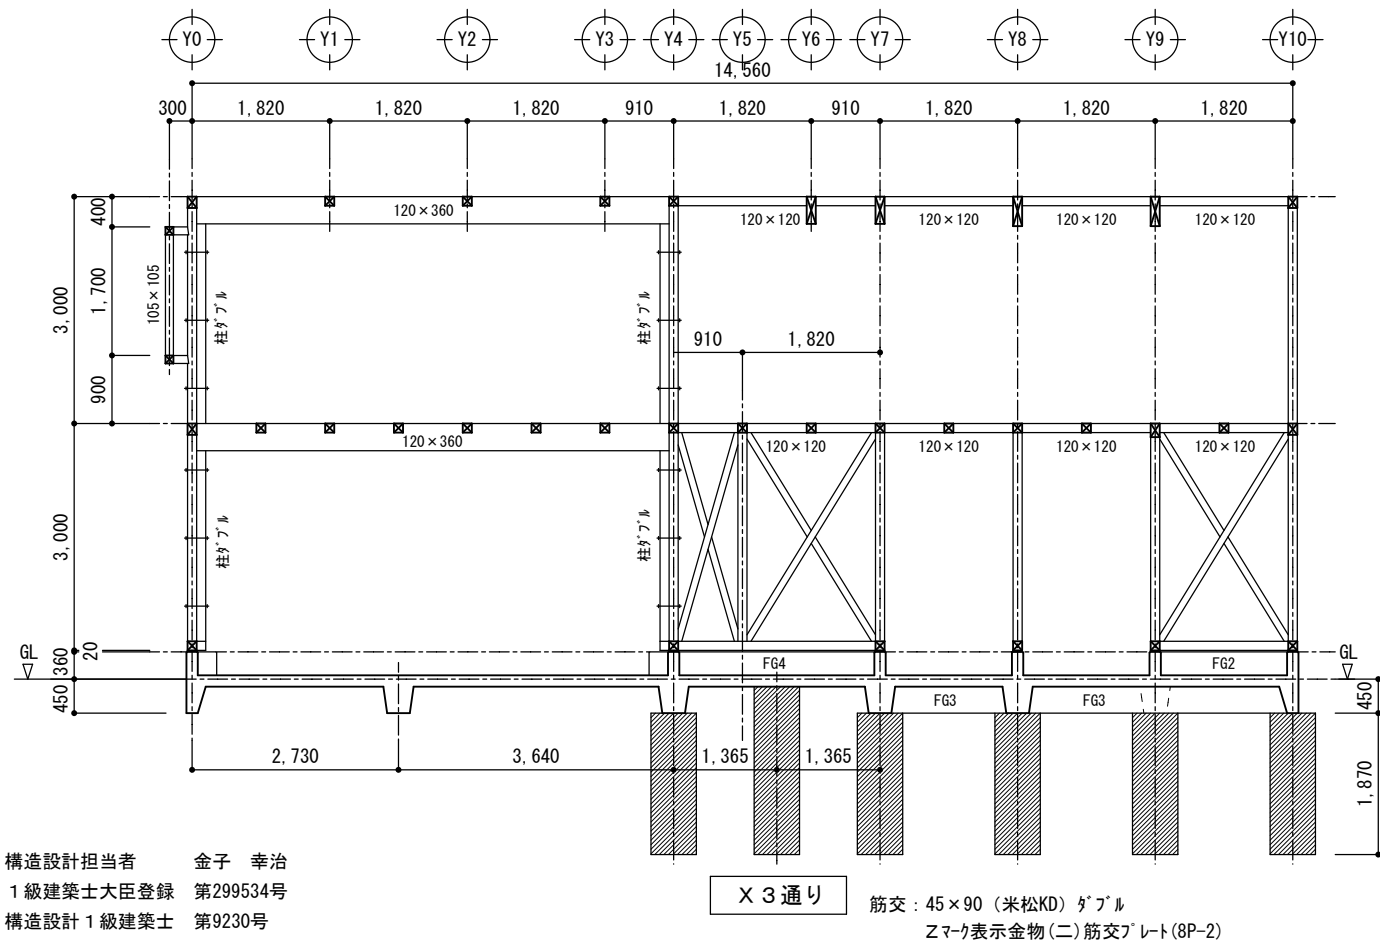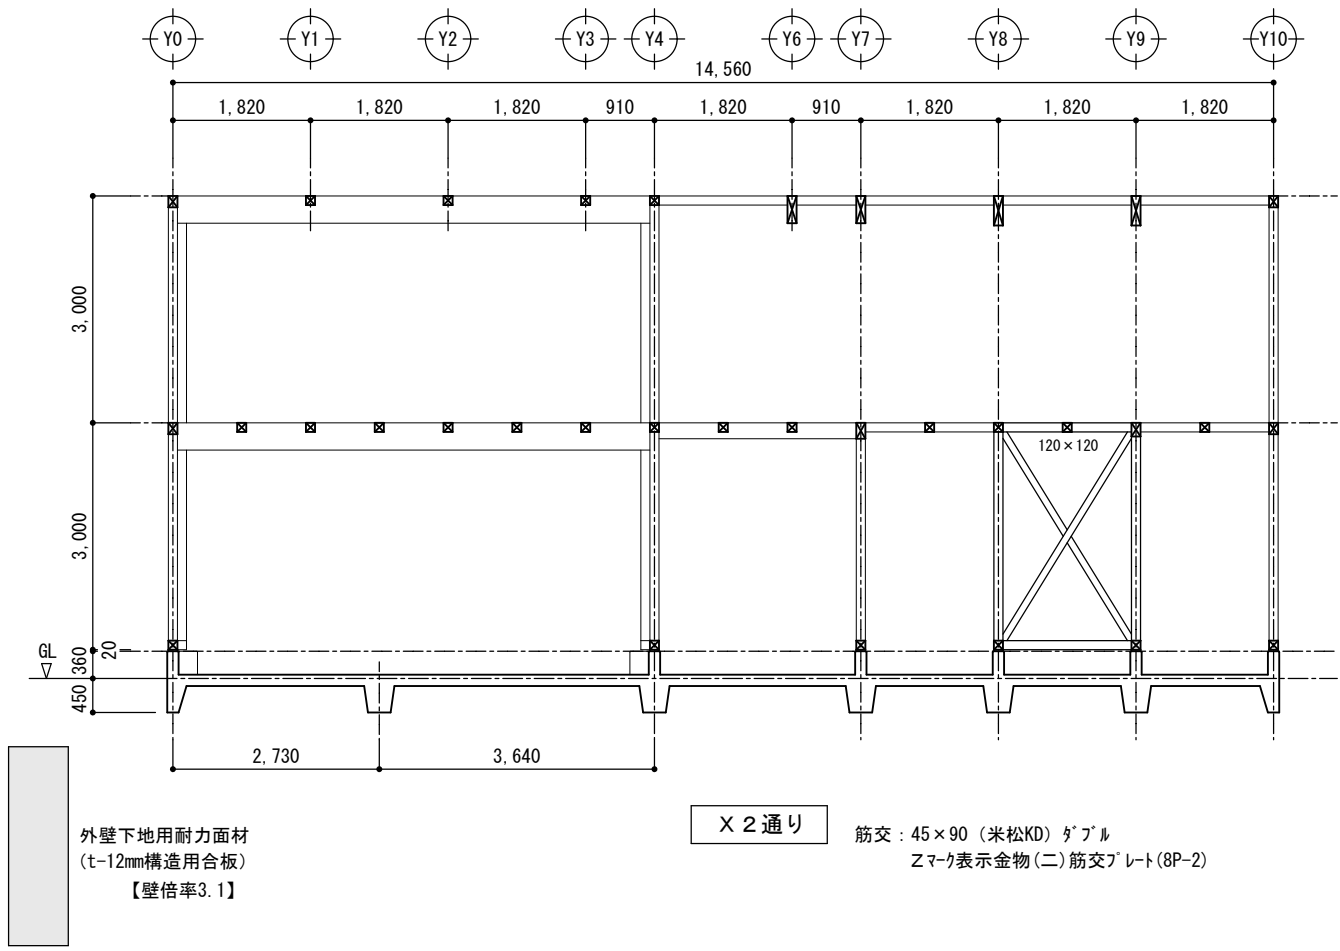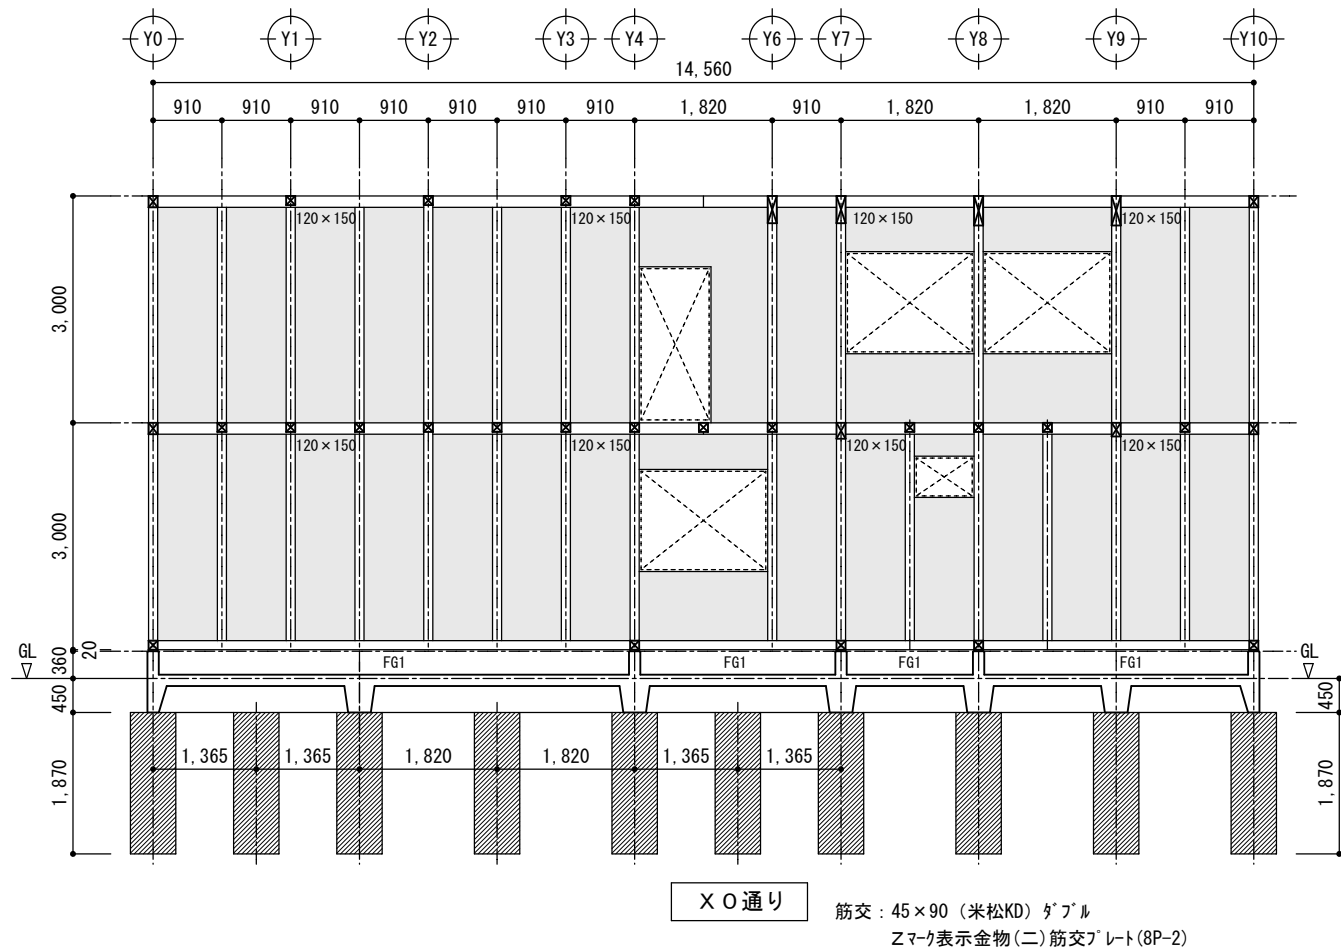


構造設計担当者 金子 幸治  
1級建築士大臣登録 第299534号  
構造設計 1級建築士 第9230号

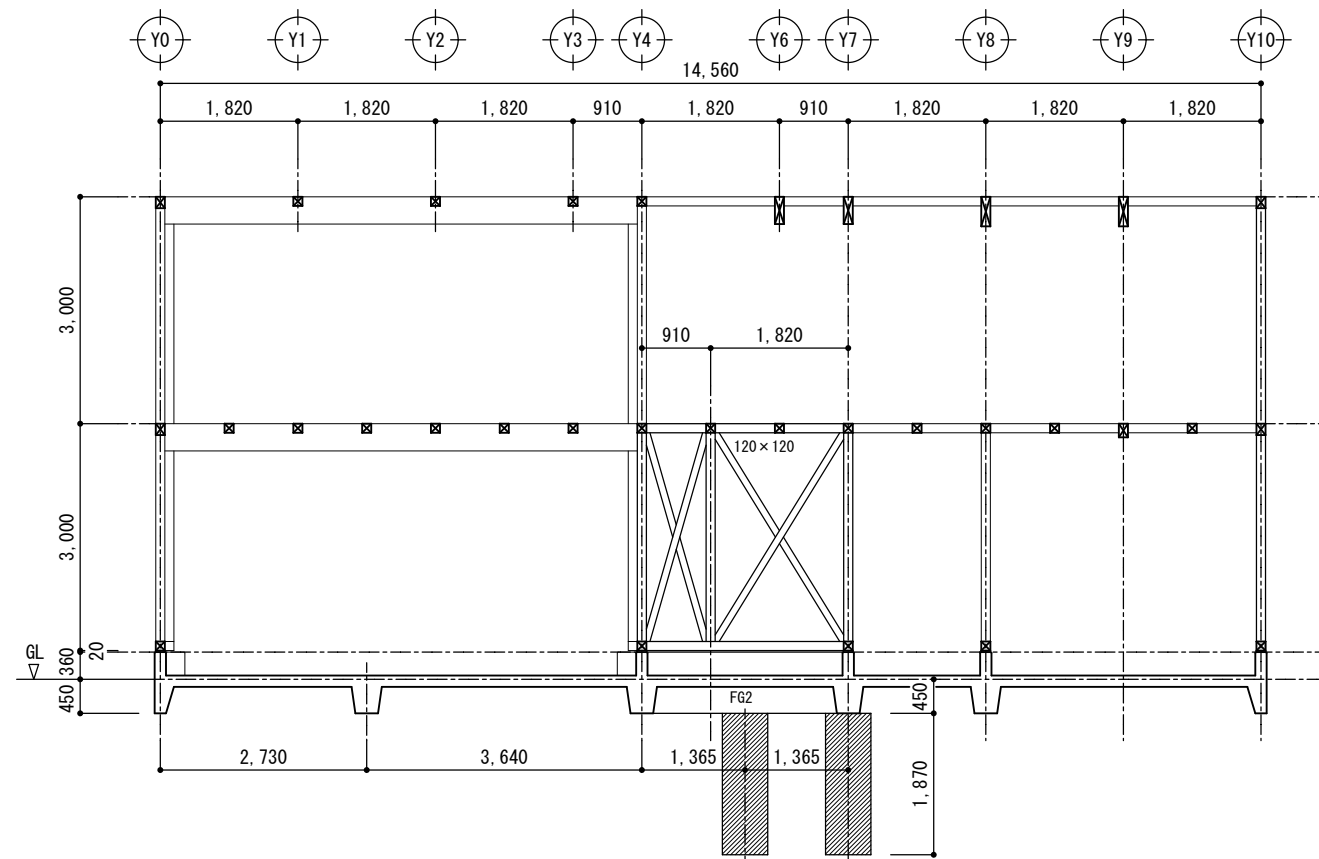


X 6通り 筋交 : 45×90 (米松KD) タﾞﾌﾙ  
Zマーク表示金物(二)筋交ﾌﾟﾚｰﾄ(8P-2)

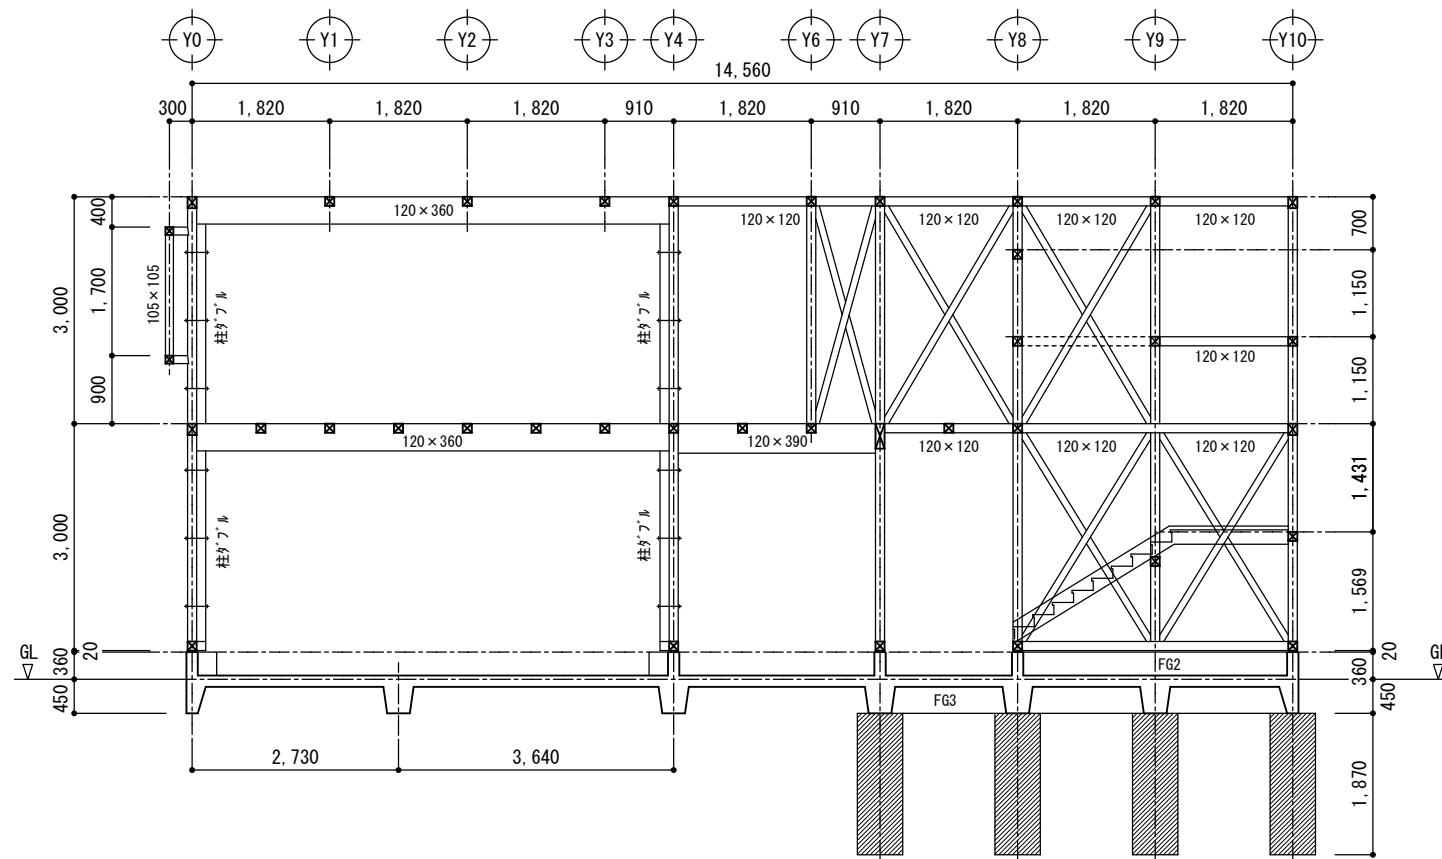

X 7通り 筋交 : 45×90 (米松KD) タﾞﾌﾙ  
Zマーク表示金物(二)筋交ﾌﾟﾚｰﾄ(8P-2)

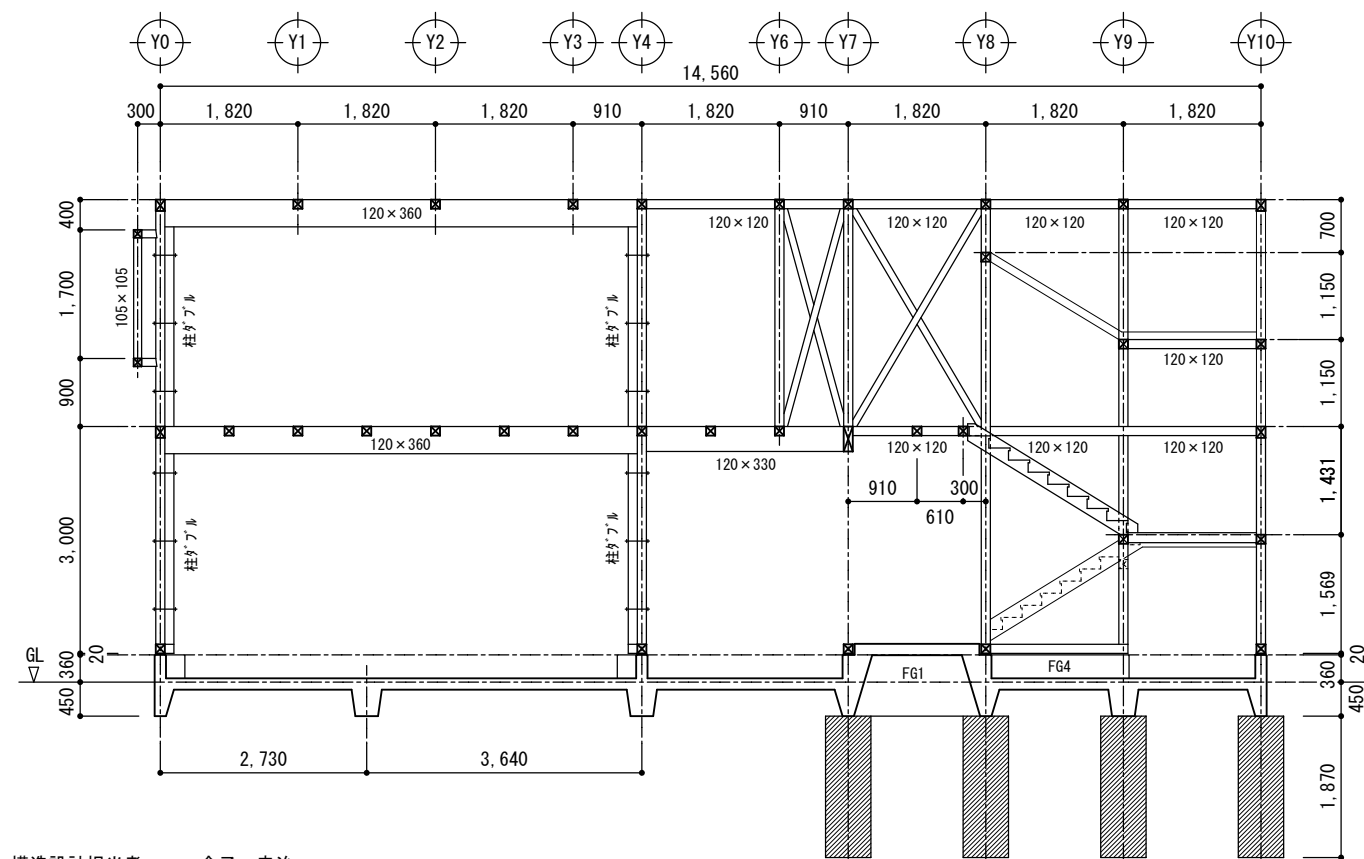





X 8通り 筋交 : 45×90 (米松KD) タﾞﾌﾙ  
Zマーク表示金物(二)筋交ﾌﾟﾚｰﾄ(8P-2)

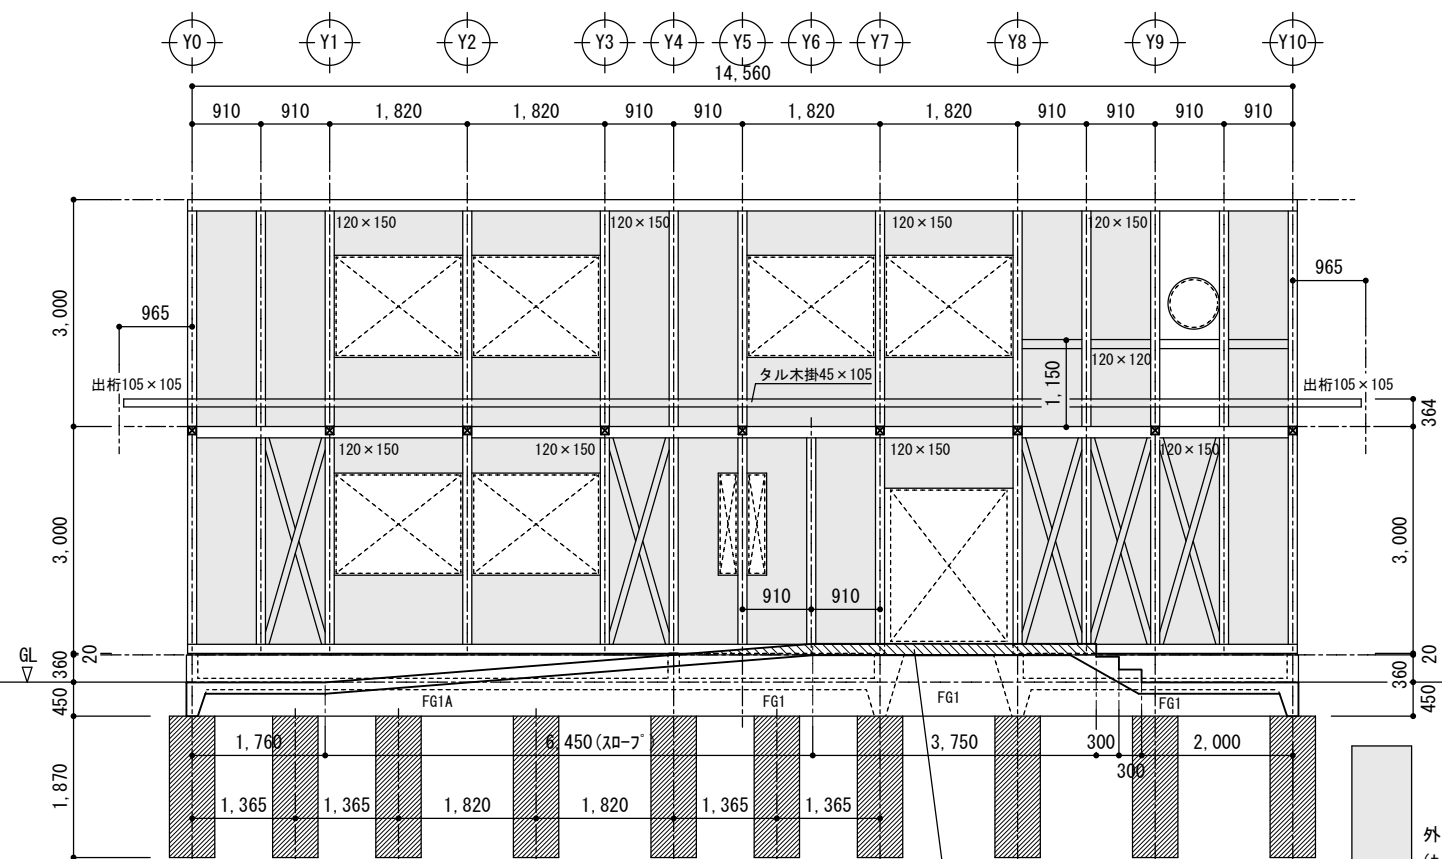


X 9通り 筋交 : 45×90 (米松KD) タﾞﾌﾙ  
Zマーク表示金物(二)筋交ﾌﾟﾚｰﾄ(8P-2)



構造設計担当者 金子 幸治  
1級建築士大臣登録 第299534号  
構造設計 1級建築士 第9230号

構造設計担当者 金子 幸治  
1級建築士大臣登録 第299534号  
構造設計 1級建築士 第9230号

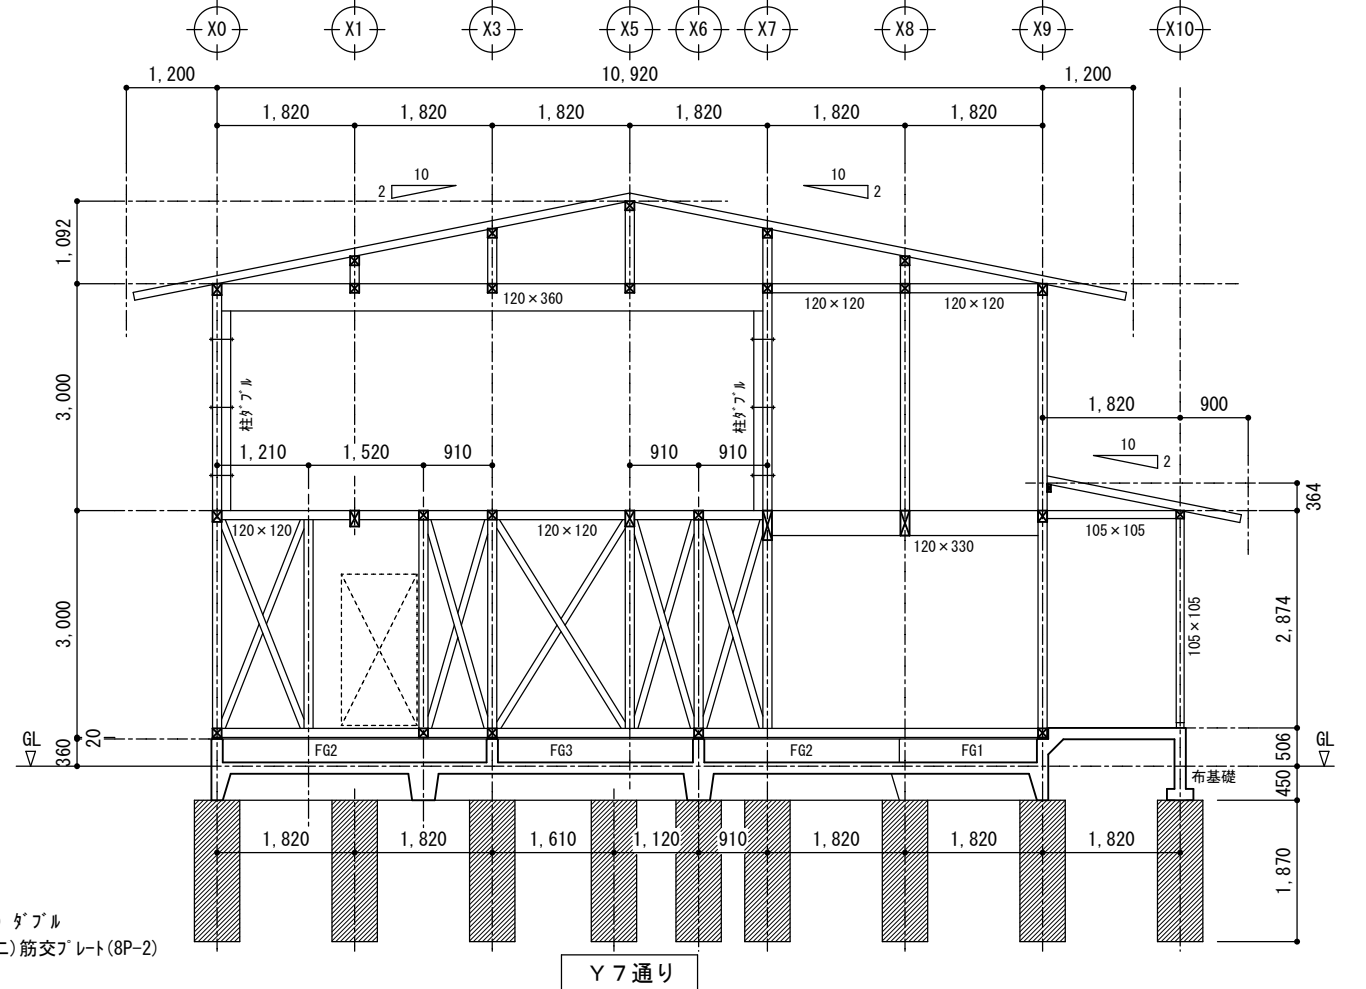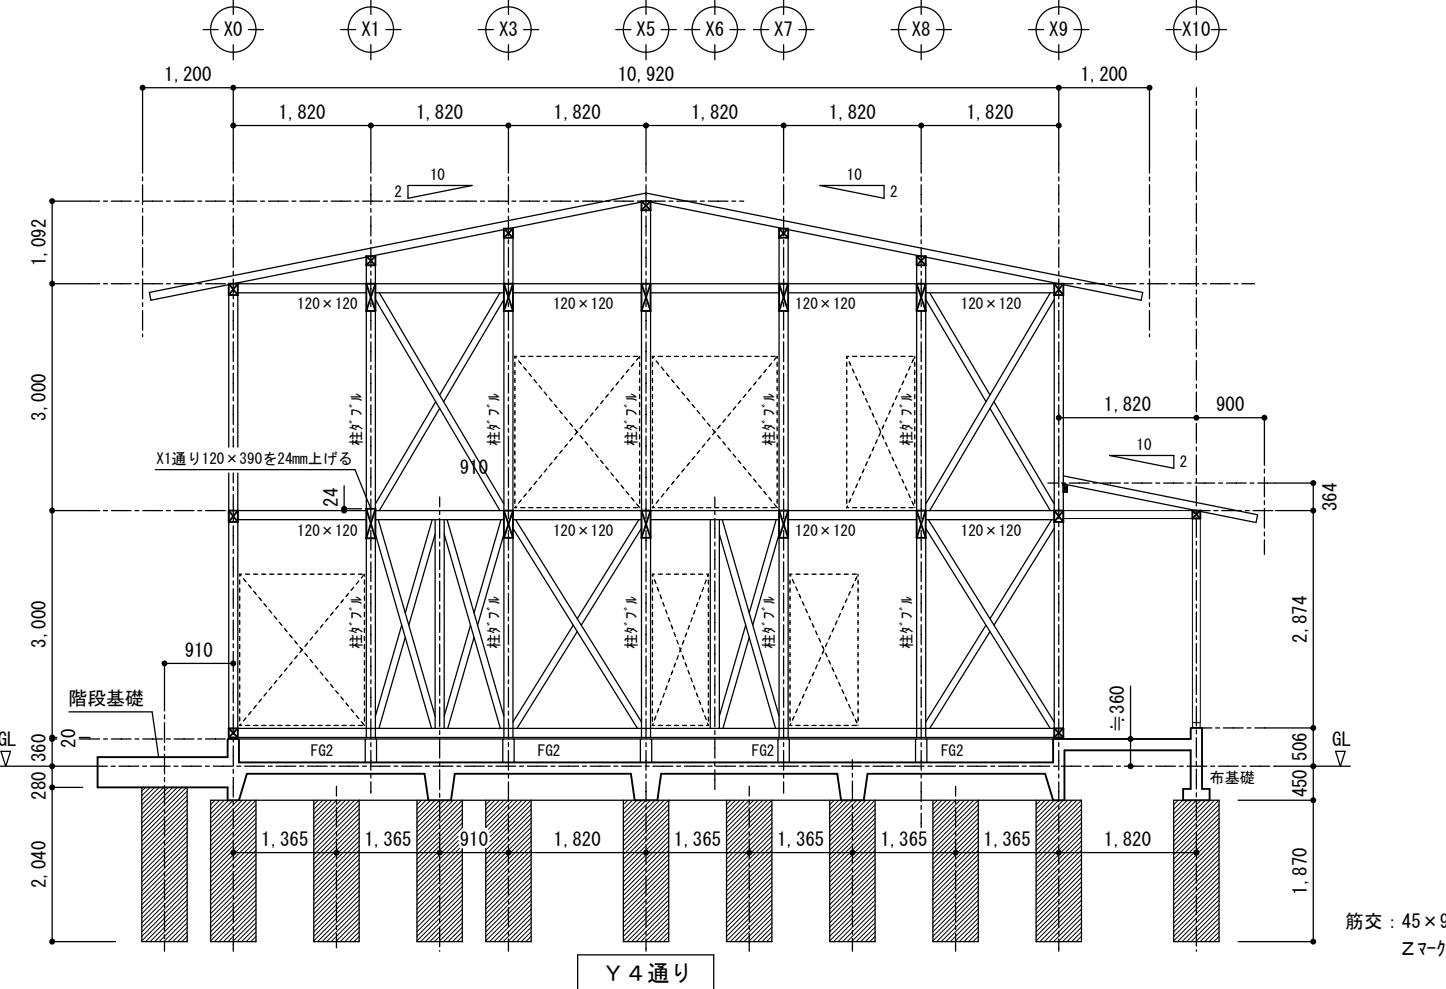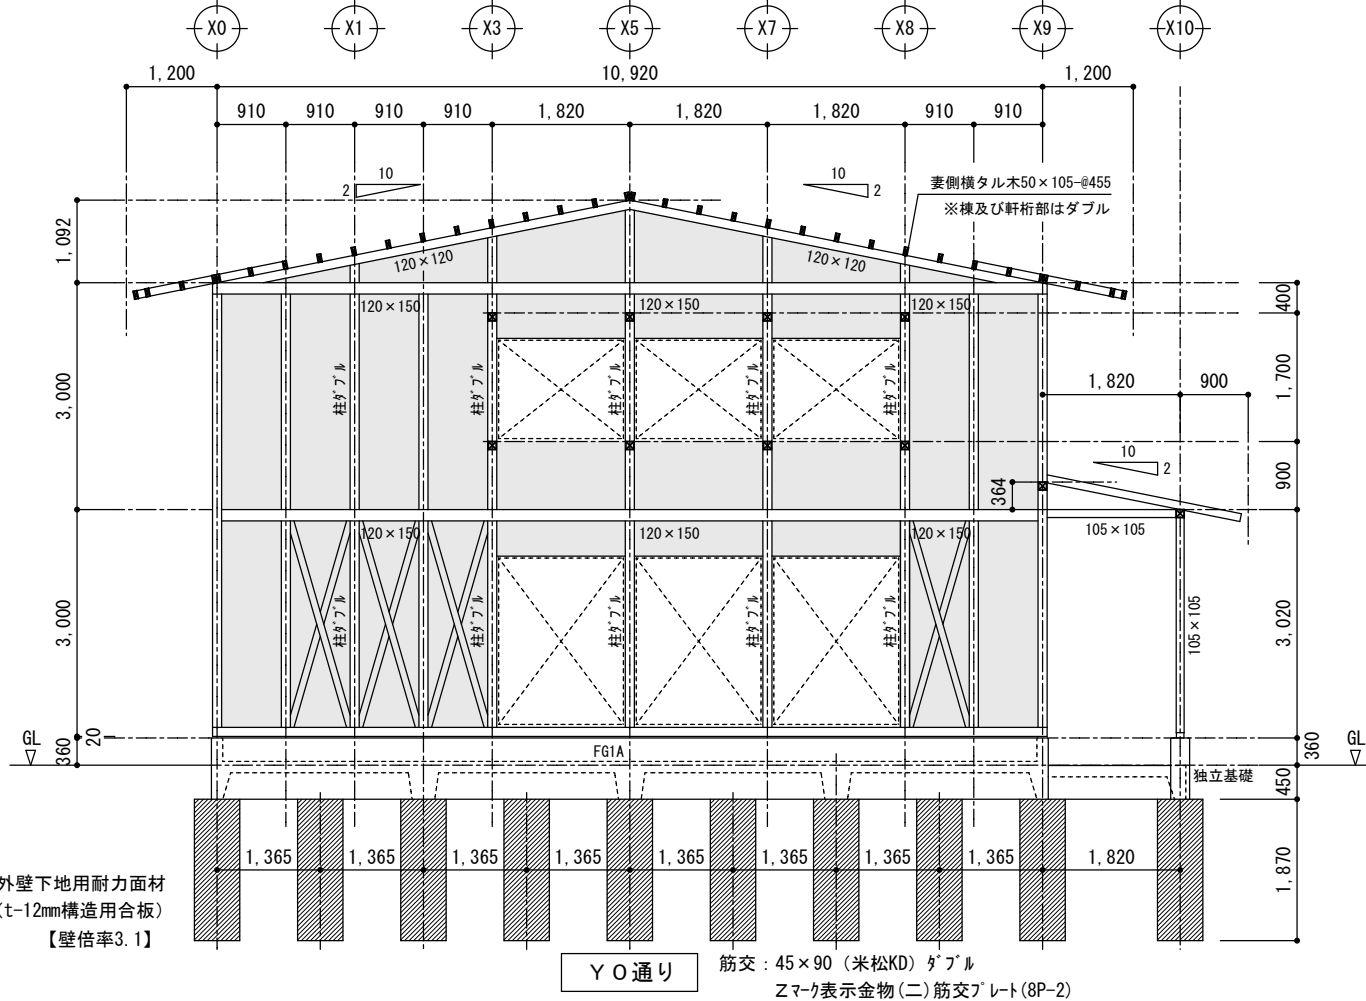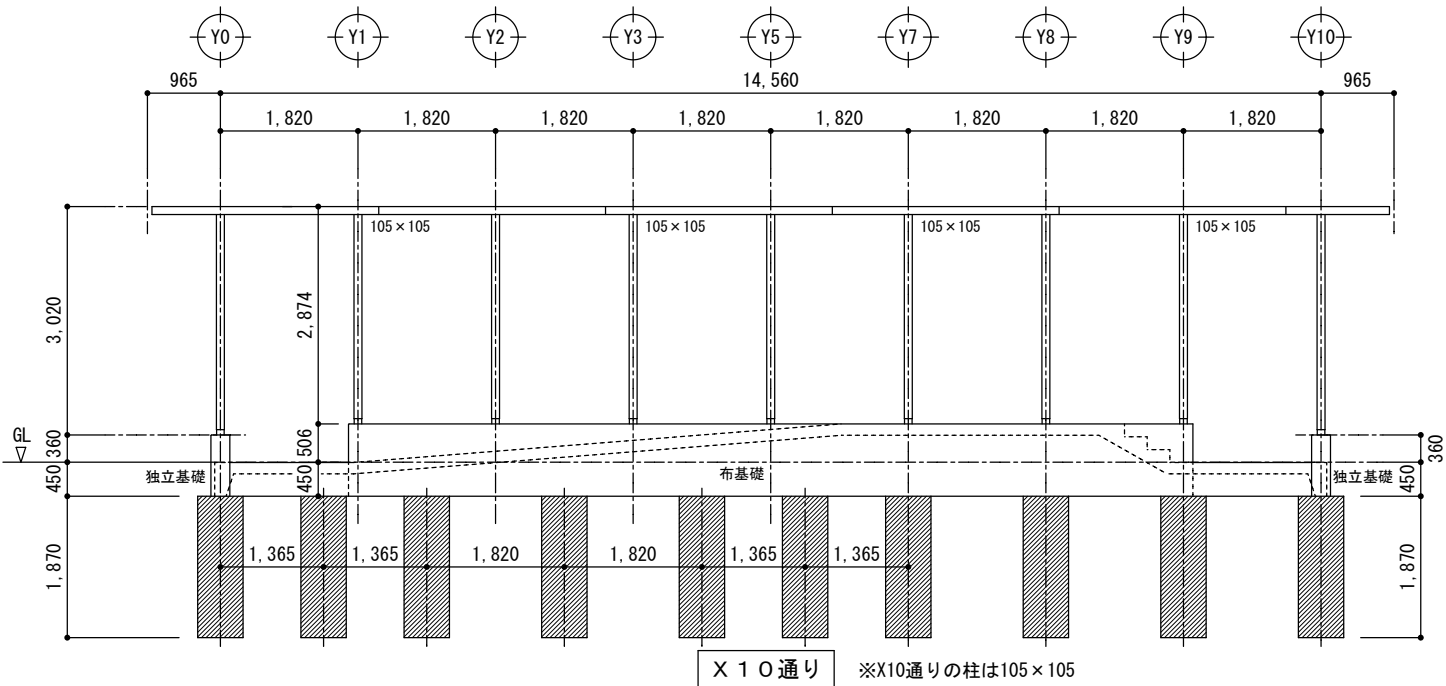

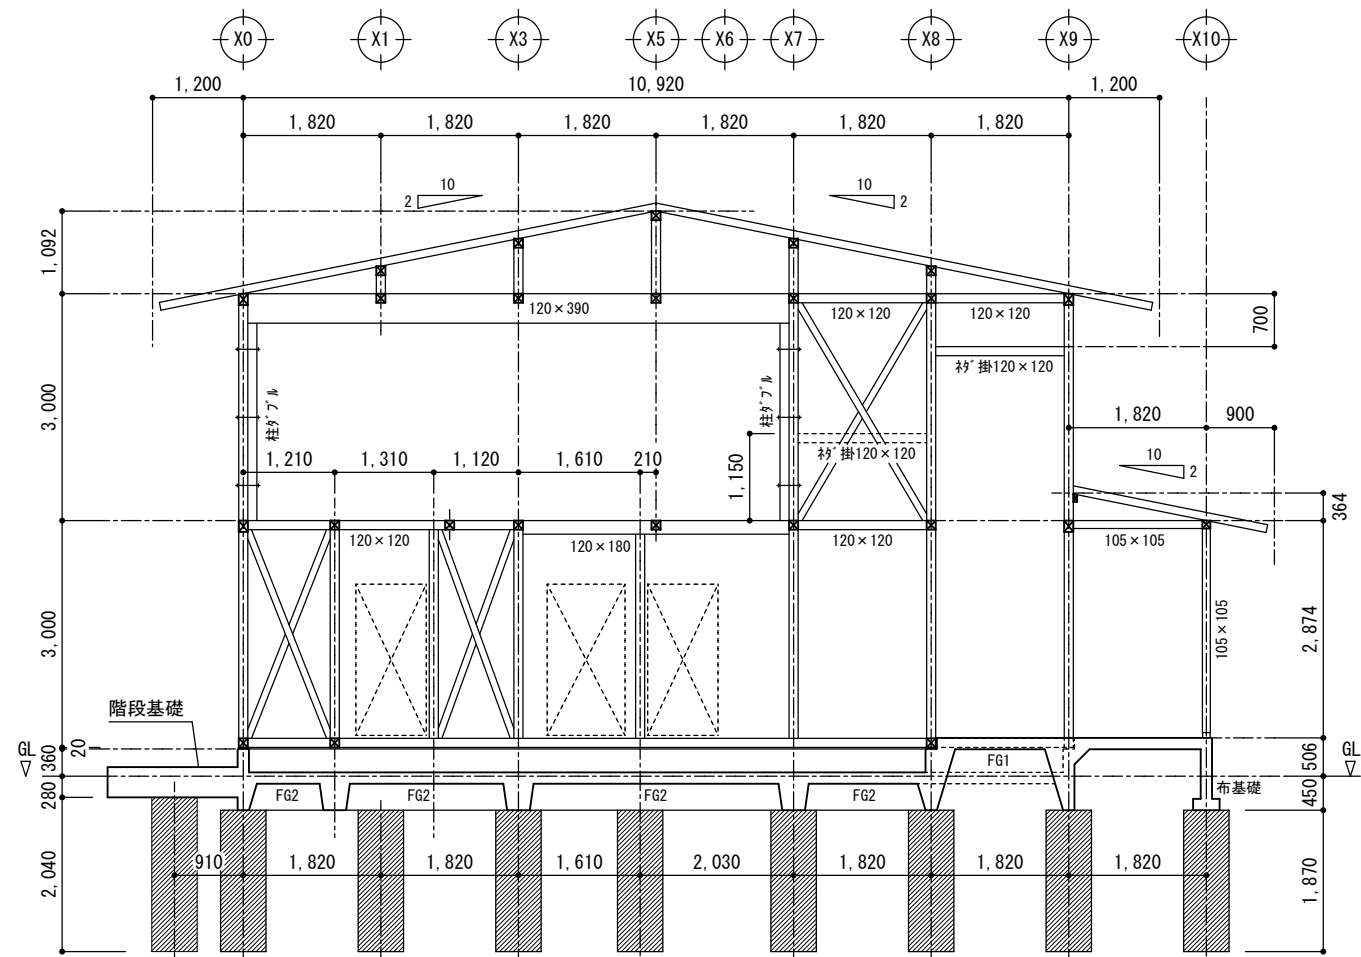

筋交 : 45×90 (米松KD) ダブル  
Zマーク表示金物(二) 筋交プレート(8P-2)

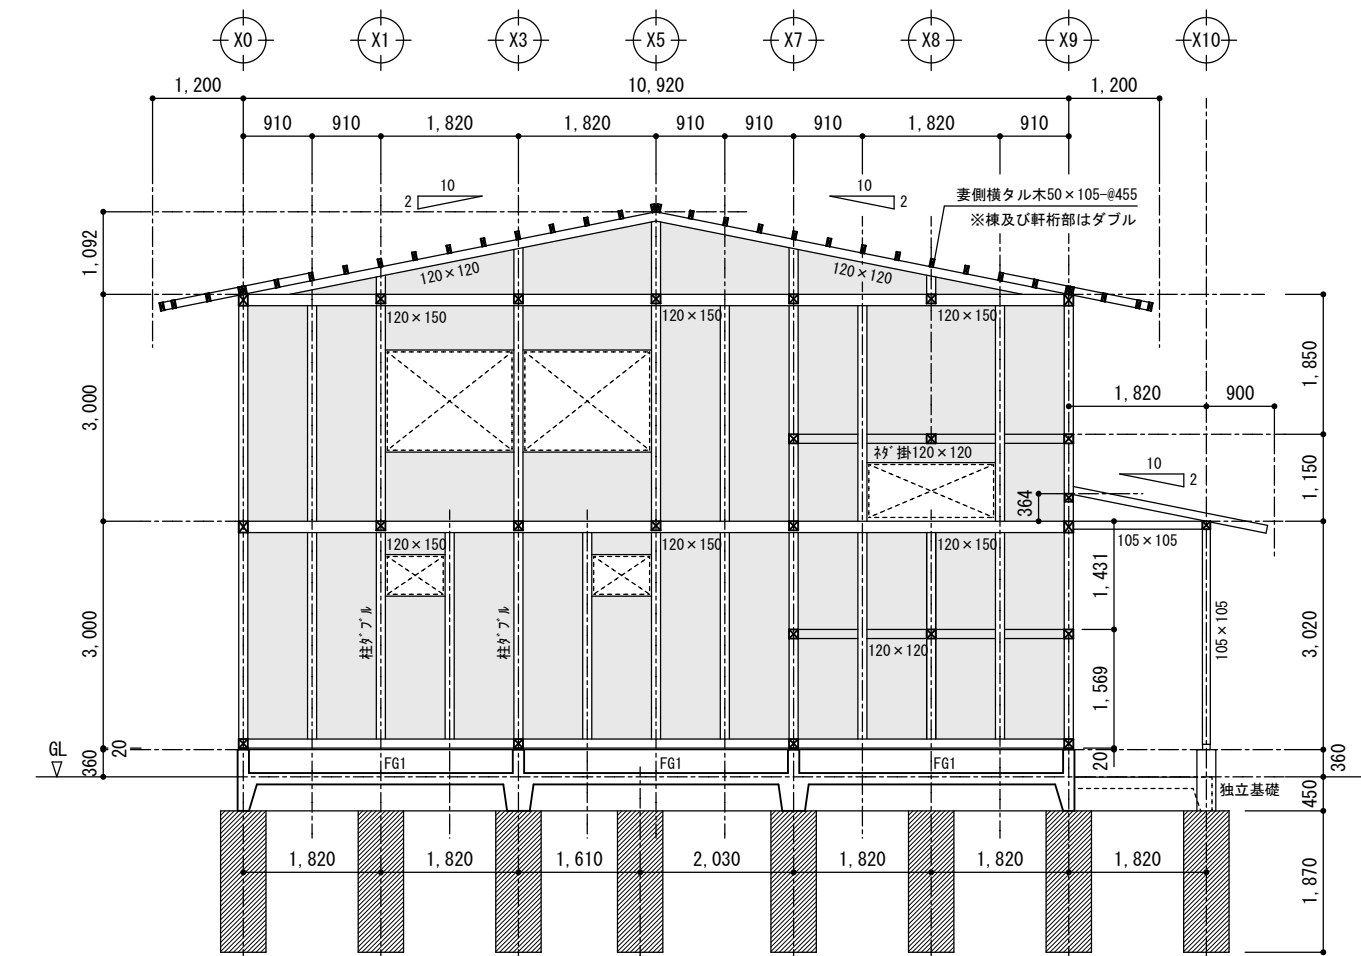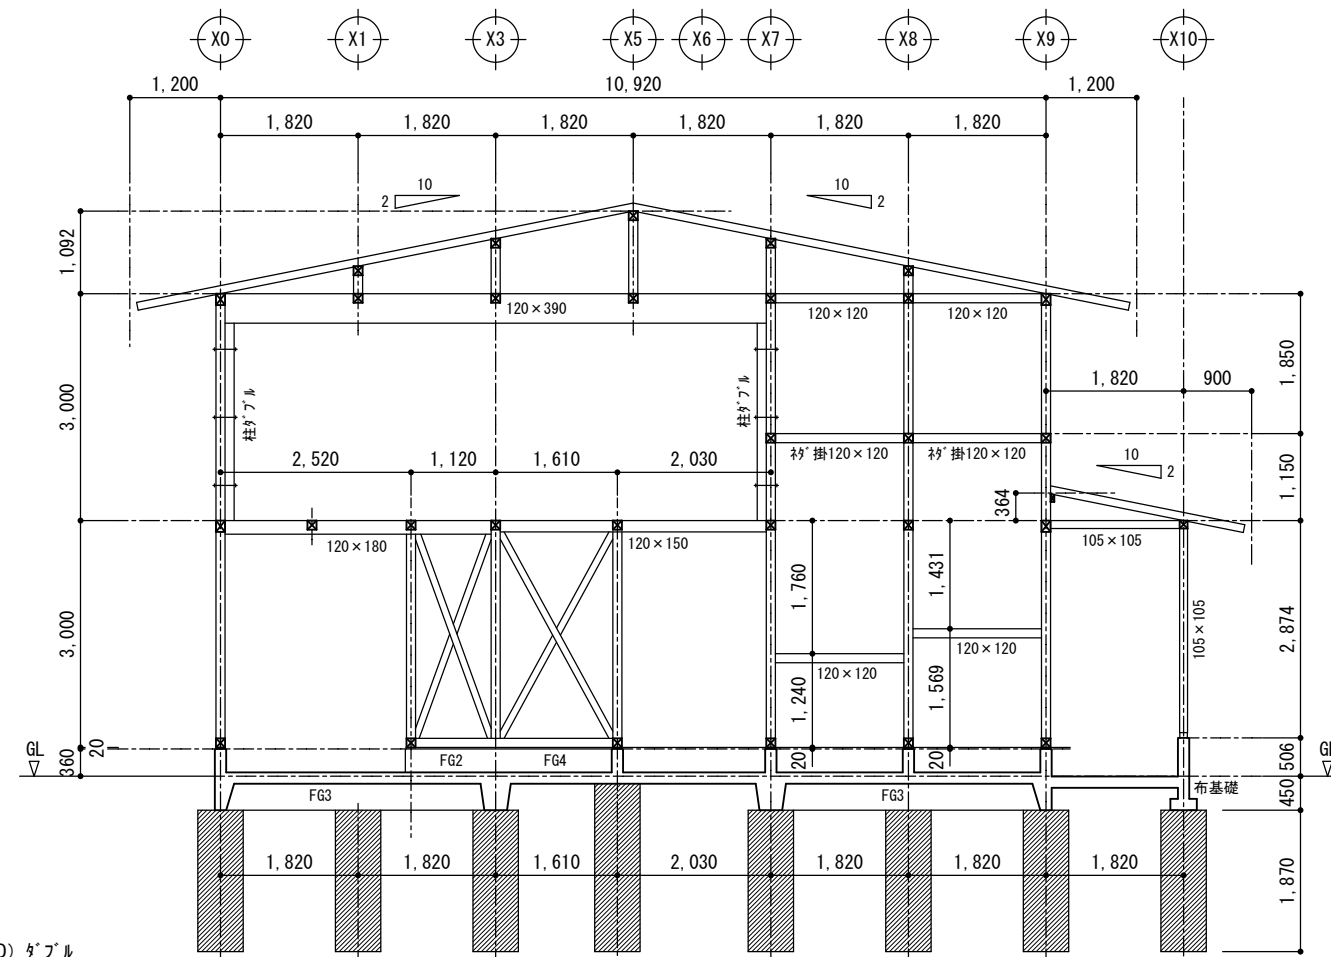

筋交 : 45×90 (米松KD) ダブル  
Zマーク表示金物(二) 筋交プレート(8P-2)

外壁下地用耐力面材  
(t=12mm構造用合板)  
【壁倍率3.1】

構造設計担当者 金子 幸治  
1級建築士大臣登録 第299534号  
構造設計1級建築士 第9230号



上田市都市建設部建築課

事業年度

R7 / (R8)



株式会社 久高設計

長野県知事登録 第上田N-78311号  
住 所 長野県上田市住吉55番地2  
設計者氏名 小福田 洋  
一級建築士 大臣登録 第292990号

工事名

東部児童クラブ分室集約化工事

図 名

木造軸組図 ( 4 )


SCALE

A3 1/100

No. 25-007

S-16

[illegible]

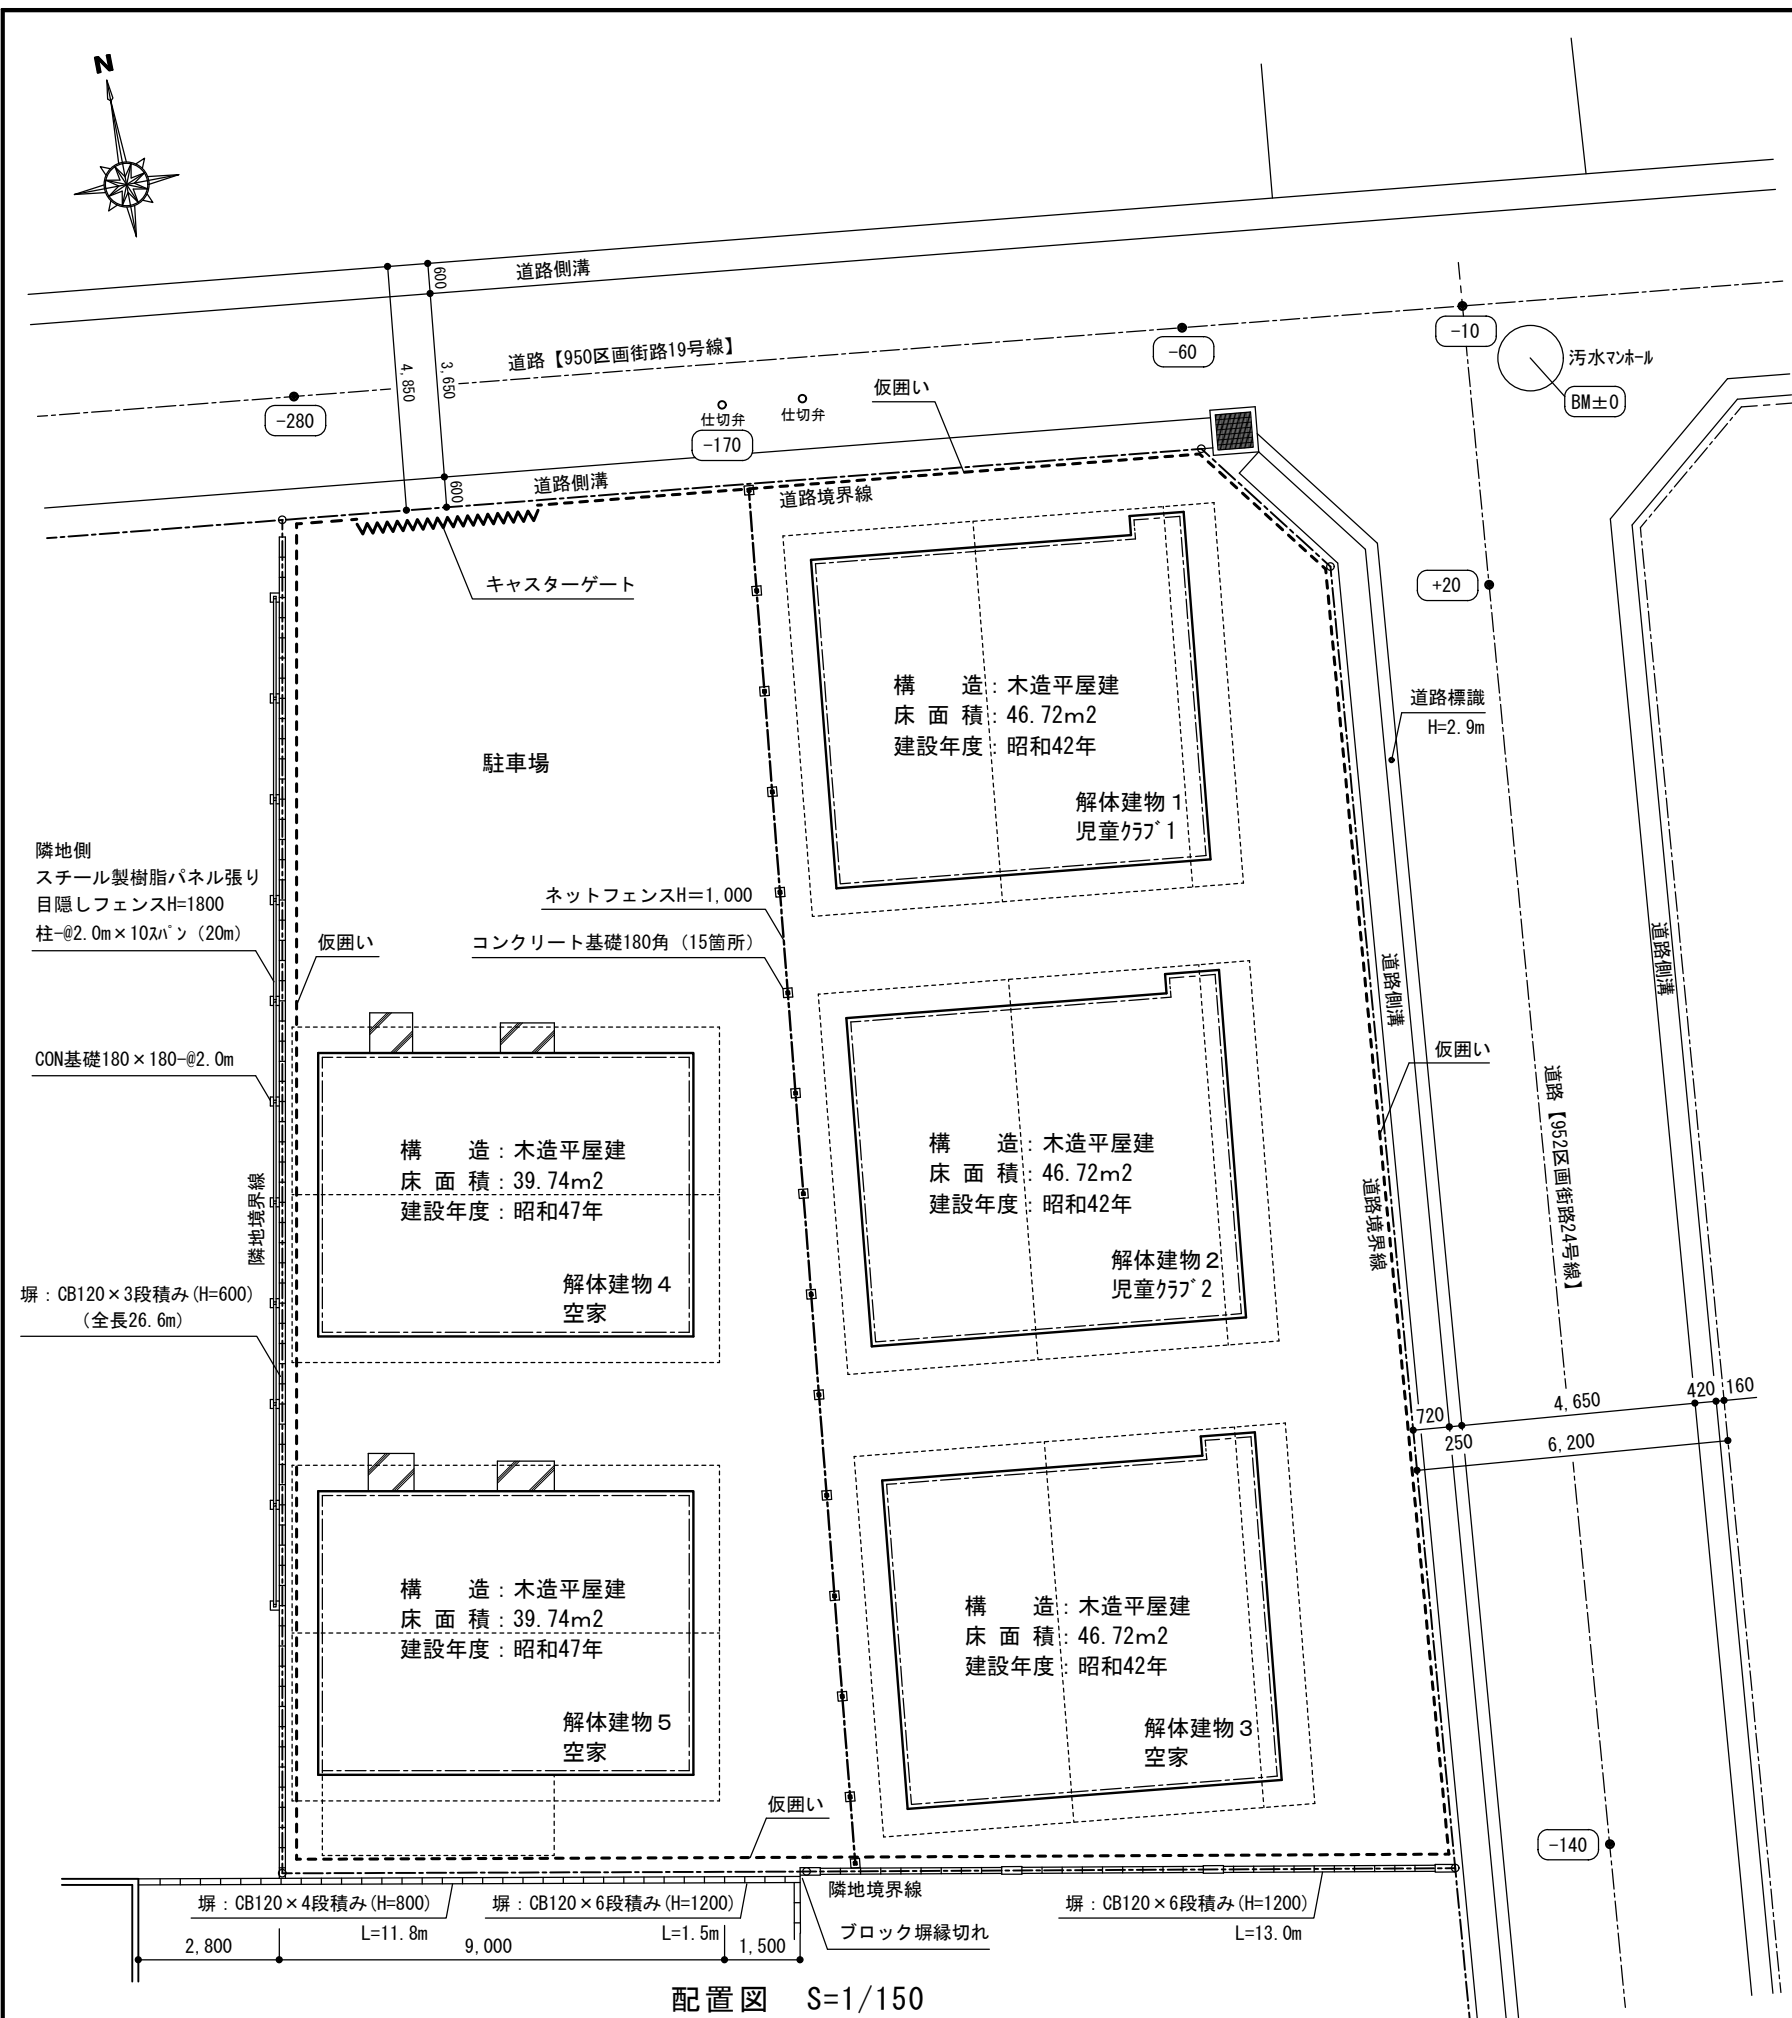

仮設工事

仮囲い：敷地全周に単管組 + 防音シート張り H=2m


出入口：キャスターゲート W=3.6m


| 外 部 仕 上 表 |                                                          |         |                                                         |
|-----------|----------------------------------------------------------|---------|---------------------------------------------------------|
| 屋 根       | 和型セメント瓦葺き（ 4寸勾配 ）、ＴＶアンテナ、 軒樋：カラー鉄板100半丸、 壁樋：カラー鉄板60丸     | 外 部 建 具 | アルミ製框ドア、 アルミ製引違い                                        |
|           | 東側下屋：カラー鉄板瓦棒葺き（ 2. 5寸勾配 ）、 雪止めアングル、 窓上庇：カラー鉄板平葺き（庇の出500） |         | 戸袋付き雨戸（3箇所） 生活スペース(1)・広縁・事務室（解体建物2は更衣室）                 |
| 軒 裏       | モルタル塗りの上、リシン吹付け （ 破風板包み・桁包み・母屋包み 共 ）                     | ポーチ・犬走り | 無し                                                      |
|           |                                                          |         |                                                         |
| 外 壁       | 土壁塗り真壁 上部：モルタル塗りの上、リシン吹付け                                | 断 熱 材   | 不明                                                      |
|           | 土台からH=2,000の部分：モルタル塗りの上、リブ付きカラー鉄板タテ張り                    |         |                                                         |
| 基 礎       | コンクリート（ 立上りH=300 ）                                       | そ の 他   | 電気設備機器及び構内配線の撤去・処分を含む                                   |
|           |                                                          |         | 機械設備機器及び屋外設備機器・埋設配管類の撤去・処分を含む                           |
|           |                                                          | 共 通     | スチール製ネットフェンスH=1.0m（全長27.4m）及びコンクリート基礎180角（15箇所）撤去・処分を含む |
|           |                                                          |         |                                                         |
|           |                                                          |         |                                                         |

| 内 部 部 仕 上 表 |                           |      |       |                                               |                        |     |       |                                                  |
|-------------|---------------------------|------|-------|-----------------------------------------------|------------------------|-----|-------|--------------------------------------------------|
| 室 名         |                           | 床 高  | 巾 木   | 壁                                             | 天 井                    | 廻 縁 | 天井高   | 備 考                                              |
|             |                           |      |       |                                               |                        |     |       |                                                  |
| 玄 関         | モルタル金ゴテ仕上げ                | ±0   | 木     | ビニールクロス貼り 及び プラスター塗り（土壁塗り）                    | 竿縁天井の上、ビニールクロス貼り       | 木   | 2,430 | 造り付け下足棚                                          |
|             |                           |      |       |                                               |                        |     |       |                                                  |
| 広 縁         | ＣＦシート張り                   | +180 | 木     | プラスター塗りの上、ビニールクロス貼り（土壁塗り）                     | 同上（同一天井）               | 木   | 2,250 | スチール棚（900×330×930×1台）<br>スチール棚（1,760×380×880×2台） |
| 物 入         | 合板張り                      | +180 | 雑巾摺   | プラスター塗り（土壁塗り）                                 | 合板張り                   | 木   |       | 中段付き                                             |
|             |                           |      |       |                                               |                        |     |       |                                                  |
| 生活スペース(1)   | 解体建物1はＣＦシート張りの上カーペット敷き    | +210 | 木H=90 | プラスター塗りの上、ビニールクロス貼り（土壁塗り）                     | 竿縁天井の上、ビニールクロス貼り       | 木   | 2,500 |                                                  |
|             | 解体建物2はタタミの上カーペット敷き        |      | タタミ寄  |                                               |                        |     |       |                                                  |
| 生活スペース(2)   | タタミの上カーペット敷き              | +210 | タタミ寄  | プラスター塗りの上、ビニールクロス貼り（土壁塗り）                     | 竿縁天井の上、ビニールクロス貼り       | 木   | 2,600 |                                                  |
|             |                           |      |       |                                               |                        |     |       |                                                  |
| 収納棚         | 合板張り                      | +210 | 雑巾摺   | プラスター塗り（土壁塗り）                                 | 合板張り                   | 木   |       | 押入を収納棚に使用、中段有り                                   |
|             |                           |      |       |                                               |                        |     |       |                                                  |
| 本 棚         | 板張り                       |      | 雑巾摺   | プラスター塗りの上、ビニールクロス貼り（土壁塗り）                     | 竿縁天井の上、ビニールクロス貼り       |     |       | 地袋を本棚に使用                                         |
|             |                           |      |       |                                               |                        |     |       |                                                  |
| 台 所         | ＣＦシート張り                   | +180 | ソフト巾木 | プラスター塗りの上、ビニールクロス貼り（土壁塗り）                     | 解体建物1は竿縁天井の上、ビニールクロス貼り |     | 2,600 | 流し台W=1020、作業台W=700、簡易流し台600×510                  |
|             | 解体建物2は勝手口土間有り（モルタル金ゴテ仕上げ） | -20  | モルタル  |                                               | 解体建物2は板張り竿縁天井の上塗装      |     |       |                                                  |
| 倉 庫         | モザイクタイル張り                 | +230 | 腰部共材  | 腰部H=750：モザイクタイル張り（土壁塗り）<br>上部壁：モルタル塗りの上、吹付タイル | モルタル塗りの上、吹付タイル         | 無し  | 2,400 | 浴室を倉庫に使用                                         |
|             |                           |      |       |                                               |                        |     |       |                                                  |
| トイレ         | 解体建物1はＣＦシート張り（1段上って便器取付き） |      | 雑巾摺   | プラスター塗りの上、ビニールクロス貼り（土壁塗り）                     | 解体建物1はビニールクロス貼り        | 木   |       | 解体建物1は和式便器、コーナー壁掛けタンク                            |
|             | 解体建物2はＣＦシート張り             |      | ソフト巾木 |                                               | 解体建物2は竿縁天井の上、ビニールクロス貼り |     |       | 解体建物2は腰掛便器                                       |
| 事務室（解体建物1）  | ＣＦシート張り                   | +210 | 木     | プラスター塗りの上、ビニールクロス貼り（土壁塗り）                     | 板張り竿縁天井                |     |       | スチール書棚（880×400×1,120×1台）                         |
| 更衣室（解体建物2）  | タタミ敷き                     | +210 | タタミ寄  | プラスター塗りの上、ビニールクロス貼り（土壁塗り）                     | 板張り竿縁天井の上塗装            |     |       | スチールロッカー（935×515×1,790×1台）                       |
| 押 入         | 合板張り                      | +180 | 雑巾摺   | モルタル塗りの上、プラスター塗り（土壁塗り）                        | 合板張り                   | 木   |       | 中段付き                                             |
|             |                           |      |       |                                               |                        |     |       |                                                  |
| 外 部 仕 上 表   |                                                          |                   |           |                              |                  |                                                         |       |                    |             |  |                      |                     |
|-------------|----------------------------------------------------------|-------------------|-----------|------------------------------|------------------|---------------------------------------------------------|-------|--------------------|-------------|--|----------------------|---------------------|
| 屋 根         | 和型セメント瓦葺き（ 4寸勾配 ）、ＴＶアンテナ、 軒樋：カラー鉄板 90半丸、 縦樋：カラー鉄板 50丸    |                   |           |                              | 外 部 建 具          | アルミ製框ドア、 アルミ製引違い窓                                       |       |                    |             |  |                      |                     |
|             | 東側下屋：カラー鉄板瓦棒葺き（ 2. 5寸勾配 ）、 雪止めアングル、 窓上庇：カラー鉄板平葺き（庇の出500） |                   |           |                              |                  | 戸袋付き雨戸（3箇所） 和室6帖(1) ・ 広縁 ・ 和室3帖                         |       |                    |             |  |                      |                     |
| 軒 裏         | モルタル塗りの上、リシン吹付け （ 破風板包み・桁包み・母屋包み 共 ）                     |                   |           |                              | ポーチ・犬走り          | 無し                                                      |       |                    |             |  |                      |                     |
|             |                                                          |                   |           |                              |                  |                                                         |       |                    |             |  |                      |                     |
| 外 壁         | 土壁塗り真壁 上部：モルタル塗りの上、リシン吹付け                                |                   |           |                              | 断 熱 材            | 不明                                                      |       |                    |             |  |                      |                     |
|             | 土台からH=2,000の部分：モルタル塗りの上、リブ付きカラー鉄板タテ張り                    |                   |           |                              |                  |                                                         |       |                    |             |  |                      |                     |
| 基 礎         | コンクリート（ 立上りH=300 ）                                       |                   |           |                              | そ の 他            | 電気設備機器及び構内配線の撤去・処分を含む                                   |       |                    |             |  |                      |                     |
|             |                                                          |                   |           |                              |                  | 機械設備機器及び屋外設備機器・埋設配管類の撤去・処分を含む                           |       |                    |             |  |                      |                     |
|             |                                                          |                   |           |                              | 共 通              | スチール製ネットフェンスH=1.0m（全長27.4m）及びコンクリート基礎180角（15箇所）撤去・処分を含む |       |                    |             |  |                      |                     |
|             |                                                          |                   |           |                              |                  |                                                         |       |                    |             |  |                      |                     |
|             |                                                          |                   |           |                              |                  |                                                         |       |                    |             |  |                      |                     |
| 内 部 部 仕 上 表 |                                                          |                   |           |                              |                  |                                                         |       |                    |             |  |                      |                     |
| 室 名         | 床                                                        | 床 高               | 巾 木       | 壁                            | 天 井              | 廻 縁                                                     | 天井高   | 備 考                |             |  |                      |                     |
|             |                                                          |                   |           |                              |                  |                                                         |       |                    |             |  |                      |                     |
| 玄関          | モルタル金ゴテ仕上げ                                               | ±0                |           | 土壁塗り真壁の上、プラスター塗り             | 板張り竿縁天井          | 木                                                       | 2,440 | 造り付け下足棚            |             |  |                      |                     |
|             |                                                          |                   |           |                              |                  |                                                         |       |                    |             |  |                      |                     |
| 広縁          | フローリング張り                                                 | +160              | 雑巾摺       | 土壁塗り真壁の上、プラスター塗り             | 同上 （同一天井）        | 同上                                                      | 2,280 |                    |             |  |                      |                     |
|             |                                                          |                   |           |                              |                  |                                                         |       |                    |             |  |                      |                     |
| 物入          | 合板張り                                                     | +200              | 雑巾摺       | 土壁塗り真壁の上、プラスター塗り             | 合板張り             | 木                                                       |       | 中段付き               |             |  |                      |                     |
|             |                                                          |                   |           |                              |                  |                                                         |       |                    |             |  |                      |                     |
| 和室6帖(1)     | タタミ敷き                                                    | +200              | タタミ寄      | 土壁塗り真壁の上、プラスター塗りの上、ビニールクロス貼り | 板張り竿縁天井          | 木                                                       | 2,600 |                    |             |  |                      |                     |
|             |                                                          |                   |           |                              |                  |                                                         |       |                    |             |  |                      |                     |
| 和室6帖(2)     | タタミ敷き                                                    | +200              | タタミ寄      | 土壁塗り真壁の上、プラスター塗りの上、ビニールクロス貼り | 板張り竿縁天井          | 木                                                       | 2,600 |                    |             |  |                      |                     |
|             |                                                          |                   |           | 鴨居上は土壁塗り真壁の上、繊維壁             |                  |                                                         |       |                    |             |  |                      |                     |
| 同上押入        | 合板張り                                                     | +200              | 雑巾摺       | 土壁塗り真壁の上、プラスター塗り             | 合板張り             | 木                                                       |       | 中段付き               |             |  |                      |                     |
|             |                                                          |                   |           |                              |                  |                                                         |       |                    |             |  |                      |                     |
| 同上床の間       | 板張り                                                      |                   | 雑巾摺       | 土壁塗り真壁の上、繊維壁                 | 板張り竿縁天井          | 木                                                       |       | 地袋付き               |             |  |                      |                     |
|             |                                                          |                   |           |                              |                  |                                                         |       |                    |             |  |                      |                     |
| 台所          | ＣＦシート張り                                                  | +160              | 雑巾摺       | 土壁塗り真壁の上、プラスター塗り             | 板張り竿縁天井          | 木                                                       | 2,640 | 流し台W=1020、作業台W=700 |             |  |                      |                     |
|             | 勝手口土間はモルタル金ゴテ仕上げ                                         |                   |           |                              |                  |                                                         |       |                    |             |  |                      |                     |
| 浴室          | モザイクタイル張り                                                | +230              | 腰部共材      | 腰部H=750：モザイクタイル張り（土壁塗り）      | モルタル塗りの上、プラスター塗り | 無し                                                      | 2,400 | ＦＲＰ浴槽、バランス釜        |             |  |                      |                     |
|             |                                                          |                   |           | 上部壁：モルタル塗りの上、プラスター塗り         |                  |                                                         |       |                    |             |  |                      |                     |
| トイレ         | ＣＦシート張り                                                  |                   | 雑巾摺       | 土壁塗り真壁の上、プラスター塗り             | 板張り竿縁天井          | 木                                                       |       | 和式便器、コーナー壁掛けタンク    |             |  |                      |                     |
|             |                                                          |                   |           |                              |                  |                                                         |       |                    |             |  |                      |                     |
| 和室3帖        | タタミ敷き                                                    | +200              | タタミ寄      | 土壁塗り真壁の上、プラスター塗り             | 板張り竿縁天井          | 木                                                       | 2,600 |                    |             |  |                      |                     |
|             |                                                          |                   |           |                              |                  |                                                         |       |                    |             |  |                      |                     |
| 同上押入        | 合板張り                                                     | +200              | 雑巾摺       | 土壁塗り真壁の上、プラスター塗り             | 合板張り             | 木                                                       |       | 中段付き               |             |  |                      |                     |
|             |                                                          |                   |           |                              |                  |                                                         |       |                    |             |  |                      |                     |
| 上田市都市建設部建築課 |                                                          | 事業年度<br>R7 / (R8) | 株式会社 久高設計 |                              | 工事名              | 東部児童クラブ分室集約化工事に伴う解体工事                                   |       | 図 名                | 解体建物3 仕 上 表 |  | SCALE<br>A3 NO SCALE | No. 25-007<br>KA-04 |


| 外 部 仕 上 表                                                                                       |                                                       |                   |       |                                                                                                 |                          |                                                             |                       |                       |     |               |  |                      |                     |
|-------------------------------------------------------------------------------------------------|-------------------------------------------------------|-------------------|-------|-------------------------------------------------------------------------------------------------|--------------------------|-------------------------------------------------------------|-----------------------|-----------------------|-----|---------------|--|----------------------|---------------------|
| 屋 根                                                                                             | 平型セメント瓦葺き（ 3寸勾配 ）、ＴＶアンテナ、 軒樋：カラー鉄板 90半丸、 縦樋：カラー鉄板 50丸 |                   |       |                                                                                                 | 外 部 建 具                  | アルミ製框ドア、 アルミ製引違い窓                                           |                       |                       |     |               |  |                      |                     |
|                                                                                                 | 玄関庇：カラー鉄板平葺き（庇の出650）                                  |                   |       |                                                                                                 |                          | ※解体建物5のみ南側に丸パイプ組立（屋根タキロン波板）簡易日除け（間口4.6m×奥行1.6m×高さ2.2m～2.4m） |                       |                       |     |               |  |                      |                     |
| 軒 裏                                                                                             | モルタル塗りの上、リシン吹付け （ 破風板包み・桁包み・母屋包み 共 ）                  |                   |       |                                                                                                 | ポーチ・犬走り                  | コンクリート                                                      |                       |                       |     |               |  |                      |                     |
|                                                                                                 |                                                       |                   |       |                                                                                                 |                          |                                                             |                       |                       |     |               |  |                      |                     |
| 外 壁                                                                                             | モルタル塗りの上、リシン吹付け、 プラスチック小屋裏換気ガラリ                       |                   |       |                                                                                                 | 断 熱 材                    | 不明                                                          |                       |                       |     |               |  |                      |                     |
|                                                                                                 |                                                       |                   |       |                                                                                                 |                          |                                                             |                       |                       |     |               |  |                      |                     |
| 基 礎                                                                                             | コンクリート（ 立上りH=300 ）                                    |                   |       |                                                                                                 | そ の 他                    | 電気設備機器及び構内配線の撤去・処分を含む                                       |                       |                       |     |               |  |                      |                     |
|                                                                                                 |                                                       |                   |       |                                                                                                 |                          | 機械設備機器及び屋外設備機器・埋設配管類の撤去・処分を含む                               |                       |                       |     |               |  |                      |                     |
|                                                                                                 |                                                       |                   |       |                                                                                                 | 共 通                      | スチール製ネットフェンスH=1.0m（全長27.4m）及びコンクリート基礎180角（15箇所）撤去・処分を含む     |                       |                       |     |               |  |                      |                     |
|                                                                                                 |                                                       |                   |       |                                                                                                 |                          |                                                             |                       |                       |     |               |  |                      |                     |
| 内 部 部 仕 上 表                                                                                     |                                                       |                   |       |                                                                                                 |                          |                                                             |                       |                       |     |               |  |                      |                     |
| 室 名                                                                                             | 床                                                     | 床 高               | 巾 木   | 壁                                                                                               | 天 井                      | 廻 縁                                                         | 天井高                   | 備 考                   |     |               |  |                      |                     |
|                                                                                                 |                                                       |                   |       |                                                                                                 |                          |                                                             |                       |                       |     |               |  |                      |                     |
| 玄関                                                                                              | モルタル金ゴテ仕上げ                                            | ±0                | モルタル  | モルタル塗りの上、プラスター塗り（土壁塗り）                                                                          | 解体建物4は石膏ボード張り            | 木                                                           |                       |                       |     |               |  |                      |                     |
|                                                                                                 |                                                       |                   |       |                                                                                                 | 解体建物5はプリント石膏ボード張り        |                                                             |                       |                       |     |               |  |                      |                     |
| 台所                                                                                              | 解体建物4：ＣＦシート張り                                         |                   | ソフト巾木 | 解体建物4はモルタル塗りの上、プラスター塗り、流し台廻りステンレス張り（土壁塗り）                                                       | 同上（同一天井）                 | 木                                                           |                       | 流し台W=1020、作業台W=700    |     |               |  |                      |                     |
|                                                                                                 | 解体建物5：合板フローリング                                        |                   | 木     | 解体建物5はビニールクロス貼り、一部石膏ボード張り、流し台廻りステンレス張り                                                          |                          |                                                             |                       |                       |     |               |  |                      |                     |
| トイレ                                                                                             | 解体建物4：ＣＦシート張り                                         |                   | 木     | 解体建物4は腰ビニールクロス貼り、上壁プラスター塗り（土壁塗り）                                                                | 板張り竿縁天井                  | 木                                                           |                       | 解体建物4は腰掛便器に改修歴        |     |               |  |                      |                     |
|                                                                                                 | 解体建物5：ＣＦシート張り（1段上って便器取付き）                             |                   | 雑巾摺   | 解体建物5はモルタル塗りの上、プラスター塗り                                                                          |                          |                                                             |                       | 解体建物5は和式便器、コーナー壁掛けタンク |     |               |  |                      |                     |
| 浴室                                                                                              | 解体建物4：モザイクタイル張り                                       |                   | 腰部共材  | 腰H=750：モザイクタイル張り、 上部：モルタル塗りの上、プラスター塗り（土壁塗り）                                                     | 解体建物4はスレートボード張り          | 無し                                                          |                       | ＦＲＰ浴槽                 |     |               |  |                      |                     |
|                                                                                                 | 解体建物5：ＦＲＰ床パネル                                         |                   | ――    | ＦＲＰ壁パネル                                                                                         | 解体建物5は天井パネル（下地軟質スレートボード） |                                                             |                       | ユニットバス（日立MSB1116）に改修歴 |     |               |  |                      |                     |
| 和室6帖(1)                                                                                         | タタミ敷き                                                 |                   | タタミ寄  | 解体建物4はモルタル塗りの上、繊維壁（土壁塗り）                                                                        | 板張り目透かし天井                | 木                                                           |                       |                       |     |               |  |                      |                     |
|                                                                                                 |                                                       |                   |       | 解体建物5はモルタル塗りの上、ビニールクロス貼り                                                                        |                          |                                                             |                       |                       |     |               |  |                      |                     |
| 同上押入                                                                                            | 合板張り                                                  |                   | 雑巾摺   | モルタル塗りの上、プラスター塗り（土壁塗り）                                                                          | 合板張り                     | 木                                                           |                       | 中段及び天袋付き              |     |               |  |                      |                     |
|                                                                                                 |                                                       |                   |       |                                                                                                 |                          |                                                             |                       |                       |     |               |  |                      |                     |
| 広縁                                                                                              | ＣＦシート張り                                               |                   | 雑巾摺   | モルタル塗りの上、繊維壁（土壁塗り）                                                                              | 板張り竿縁天井                  | 木                                                           |                       |                       |     |               |  |                      |                     |
|                                                                                                 |                                                       |                   |       |                                                                                                 |                          |                                                             |                       |                       |     |               |  |                      |                     |
| 同上物入                                                                                            | 合板張り                                                  |                   | 雑巾摺   | モルタル塗りの上、プラスター塗り（土壁塗り）                                                                          | 合板張り                     | 木                                                           |                       |                       |     |               |  |                      |                     |
|                                                                                                 |                                                       |                   |       |                                                                                                 |                          |                                                             |                       |                       |     |               |  |                      |                     |
| 和室6帖(2)                                                                                         | タタミ敷き                                                 |                   | タタミ寄  | 解体建物4はモルタル塗りの上、繊維壁（土壁塗り）                                                                        | 板張り目透かし天井                | 木                                                           |                       |                       |     |               |  |                      |                     |
|                                                                                                 |                                                       |                   |       | 解体建物5はモルタル塗りの上、ビニールクロス貼り                                                                        |                          |                                                             |                       |                       |     |               |  |                      |                     |
| 和室3帖                                                                                            | タタミ敷き                                                 |                   | タタミ寄  | 解体建物4はモルタル塗りの上、繊維壁（土壁塗り）                                                                        | 板張り竿縁天井                  | 木                                                           |                       |                       |     |               |  |                      |                     |
|                                                                                                 |                                                       |                   |       | 解体建物5はモルタル塗りの上、ビニールクロス貼り、 鴨居上は繊維壁                                                               |                          |                                                             |                       |                       |     |               |  |                      |                     |
|                                                                                                 |                                                       |                   |       |                                                                                                 |                          |                                                             |                       |                       |     |               |  |                      |                     |
|                                                                                                 |                                                       |                   |       | ※解体建物4の内部建具は外され、和室（1）、(2)、浴室に集積してある。                                                            |                          |                                                             |                       |                       |     |               |  |                      |                     |
|                                                                                                 |                                                       |                   |       |                                                                                                 |                          |                                                             |                       |                       |     |               |  |                      |                     |
|  上田市都市建設部建築課 |                                                       | 事業年度<br>R7 / (R8) |       |  株式会社 久高設計 |                          | 工事名                                                         | 東部児童クラブ分室集約化工事に伴う解体工事 |                       | 図 名 | 解体建物4・5 仕 上 表 |  | SCALE<br>A3 NO SCALE | No. 25-007<br>KA-05 |

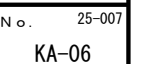

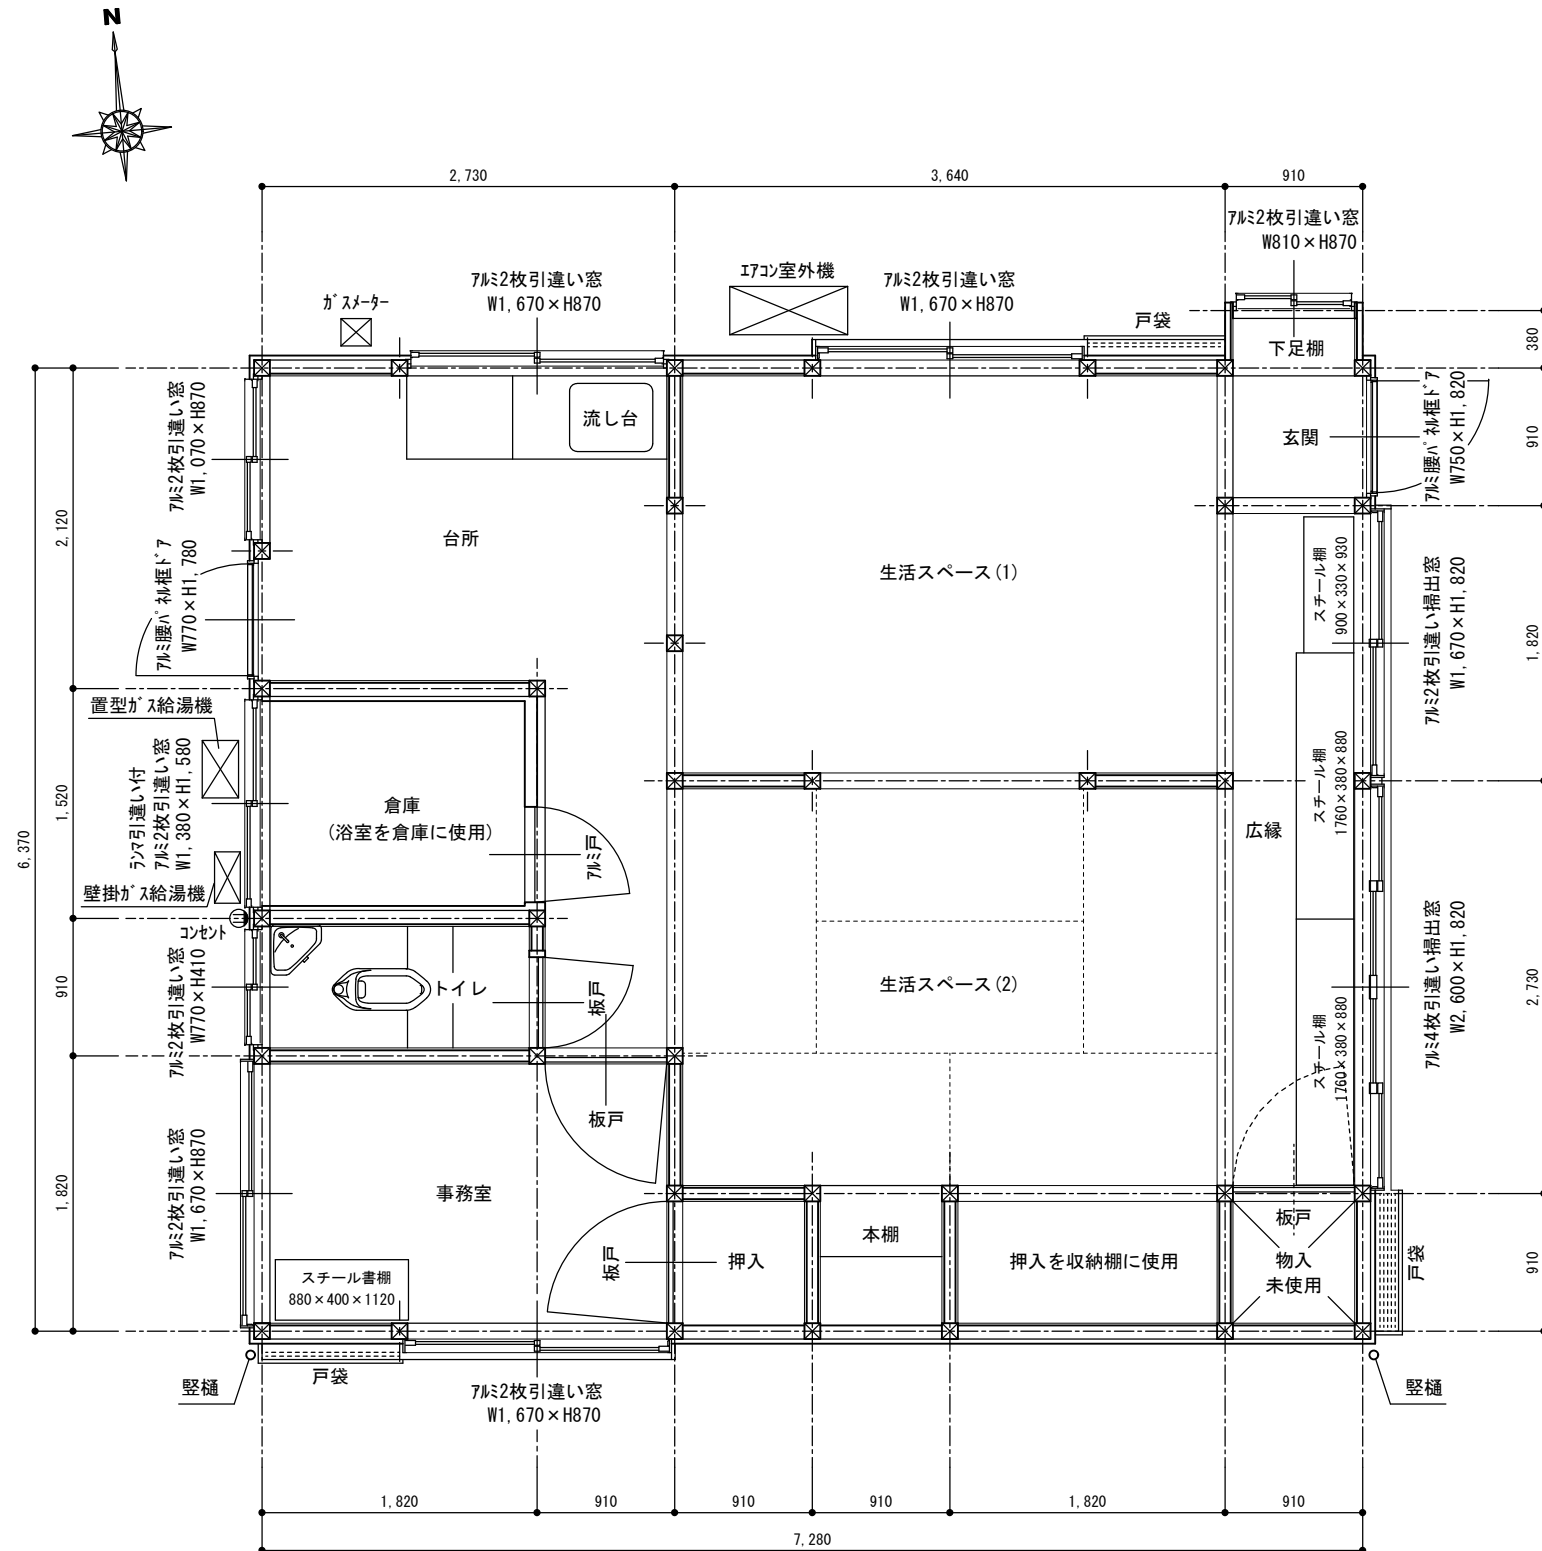


平面図 S=1/50


床面積：(7.28 × 6.37) + (0.91 × 0.38) = 46.72㎡

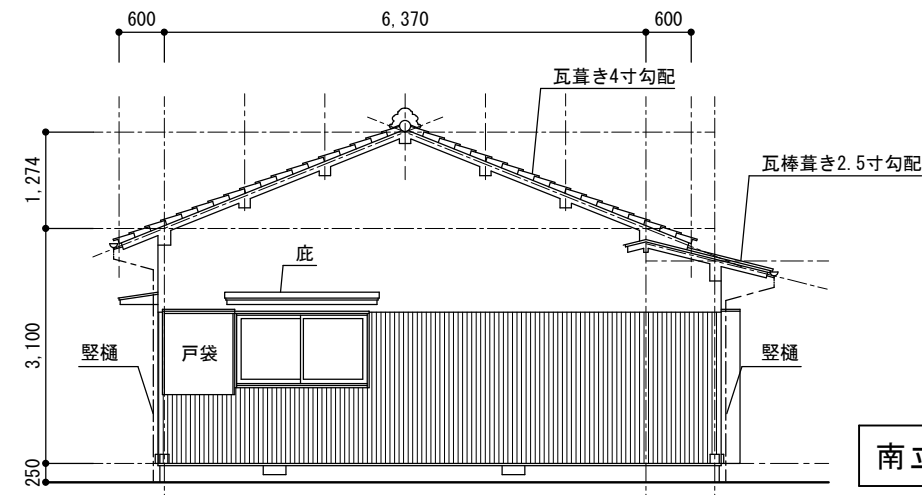


南立面図 S=1/100

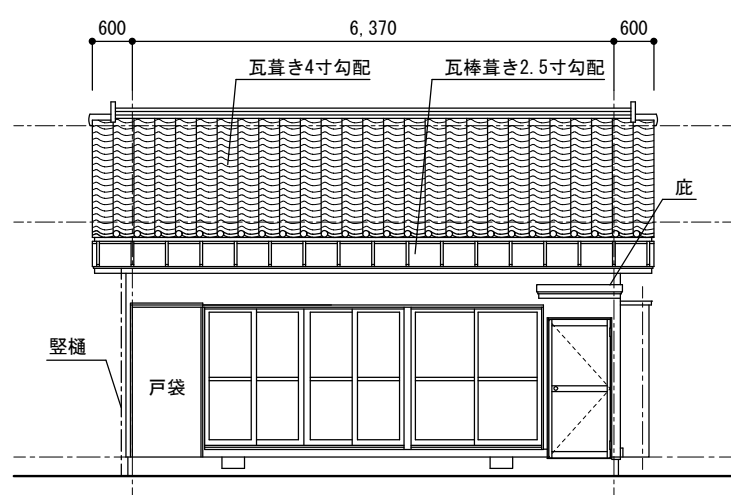


東立面図 S=1/100

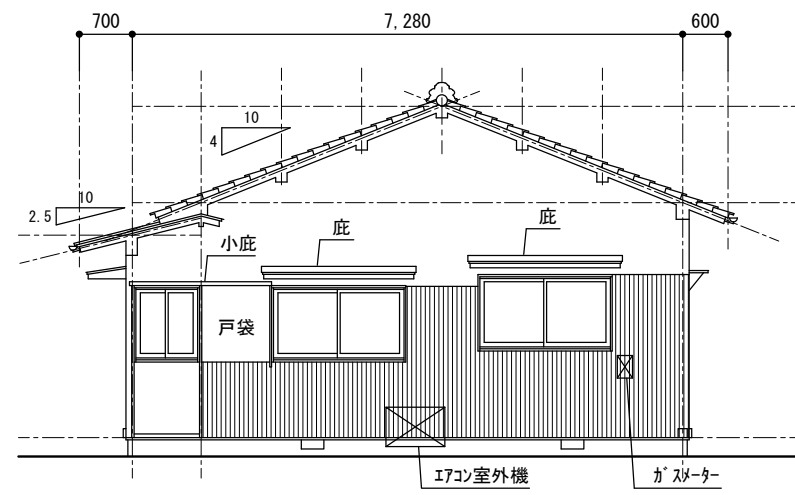

北立面図 S=1/100

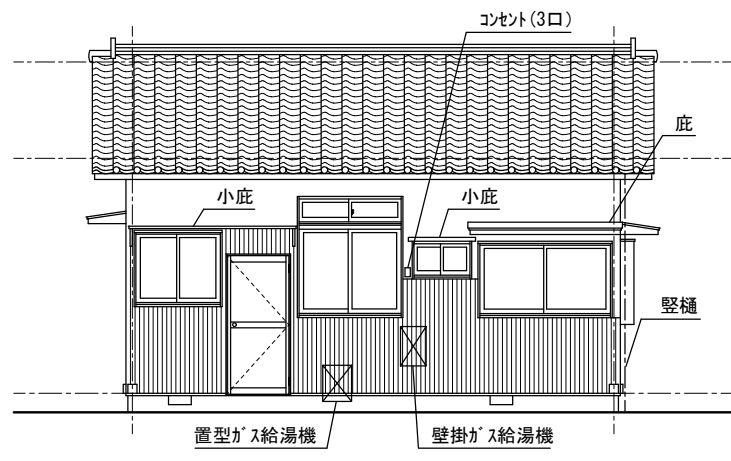


西立面図 S=1/100

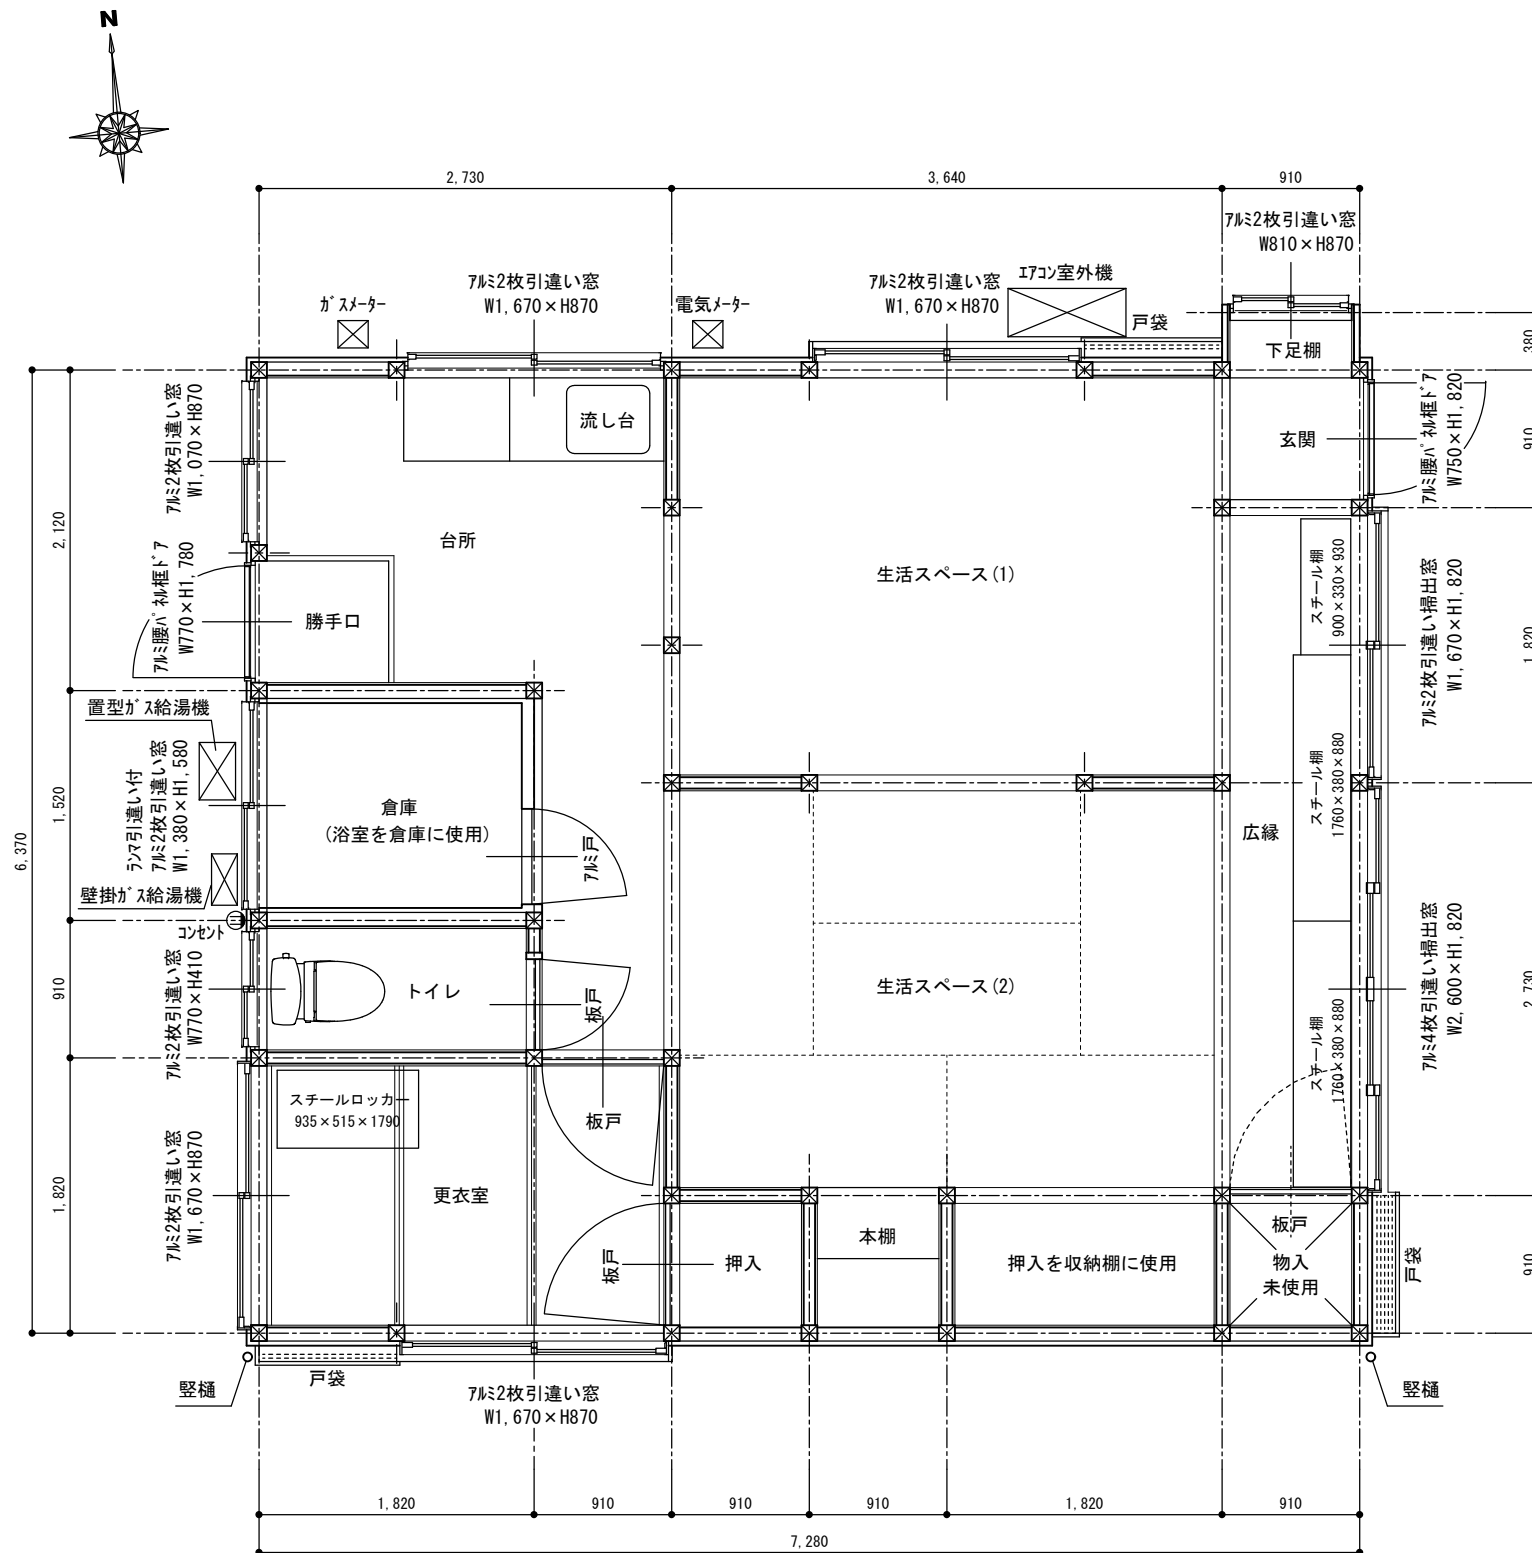


平面図 S=1/50


床面積：(7.28 × 6.37) + (0.91 × 0.38) = 46.72㎡

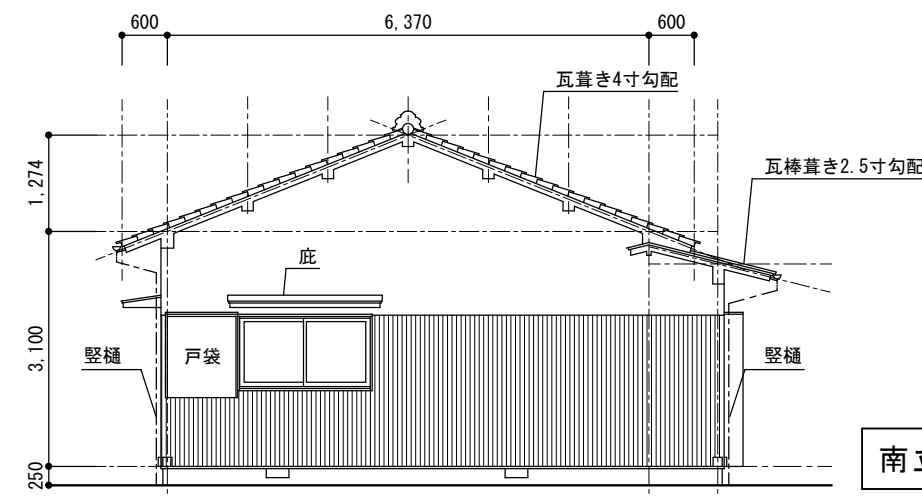


南立面図 S=1/100

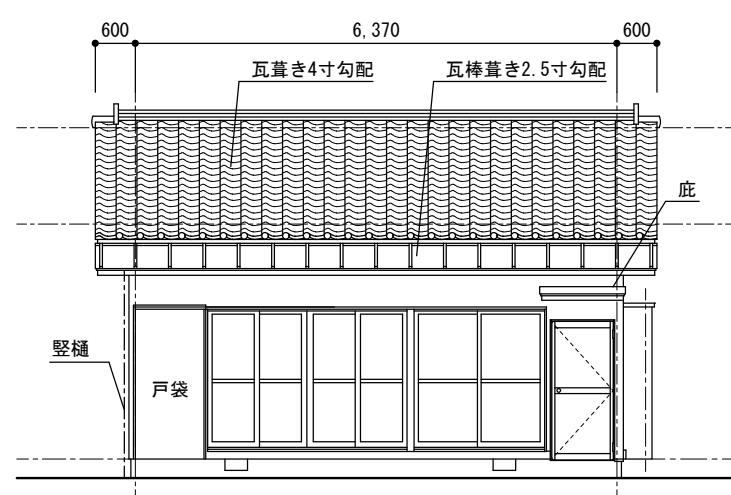


東立面図 S=1/100

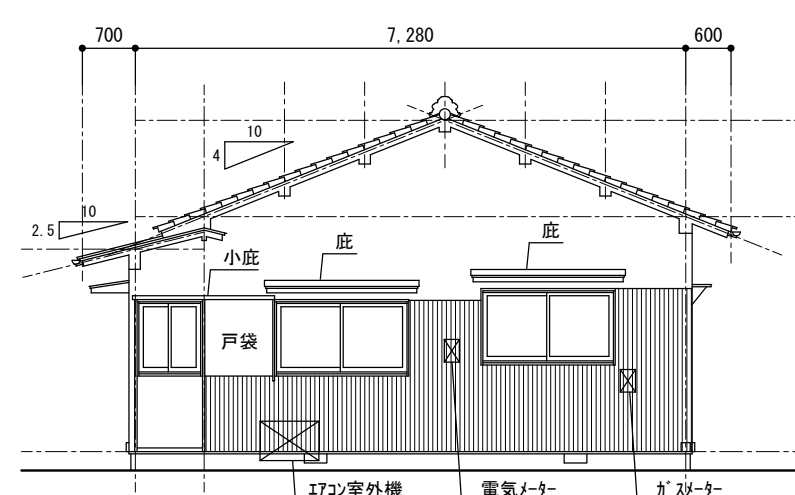

北立面図 S=1/100




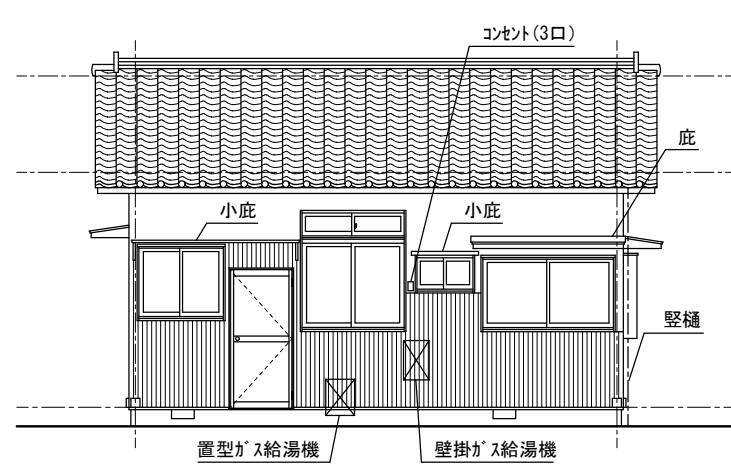



西立面図 S=1/100

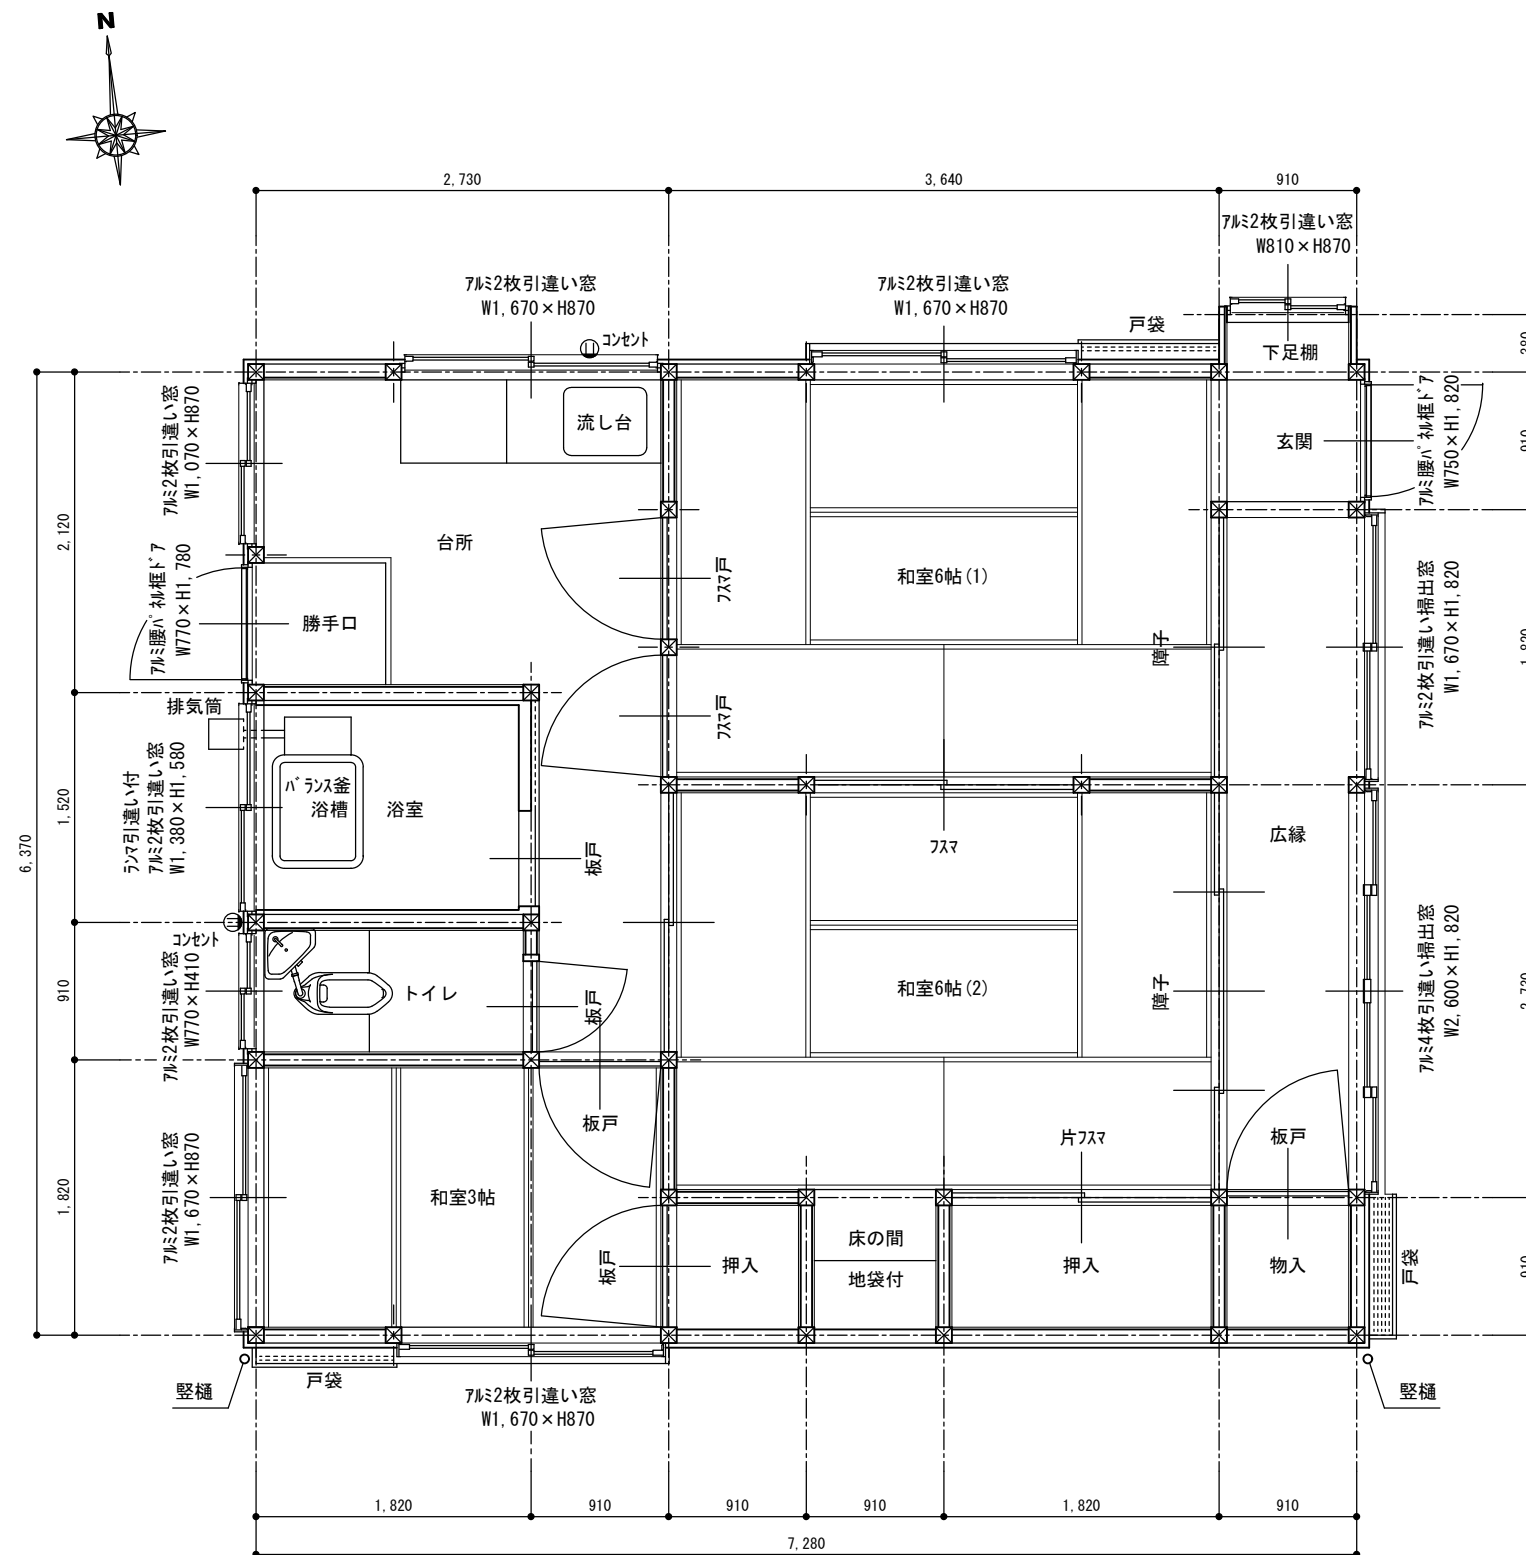

平面图  $S=1/50$

床面積：(7.28 × 6.37) + (0.91 × 0.38) = 46.72m<sup>2</sup>

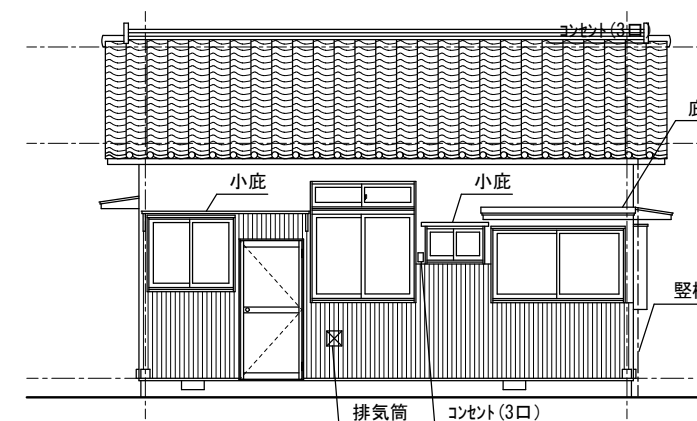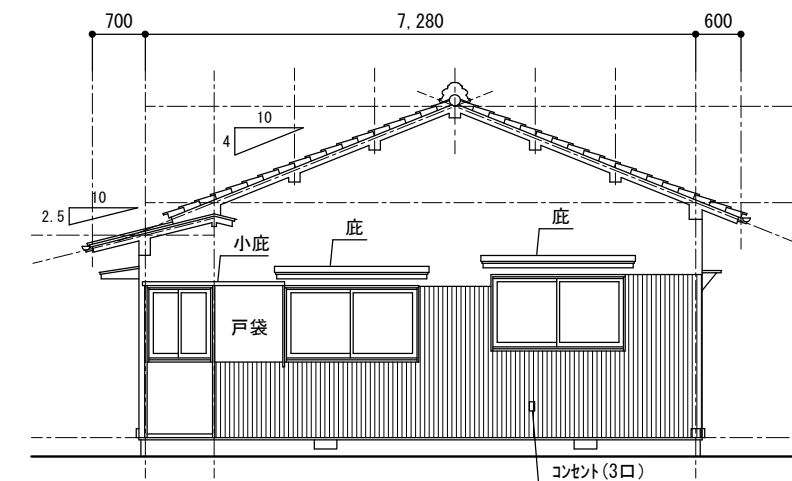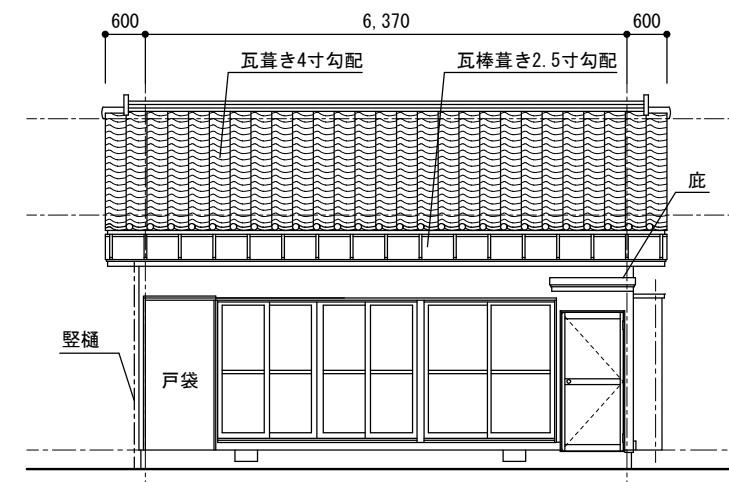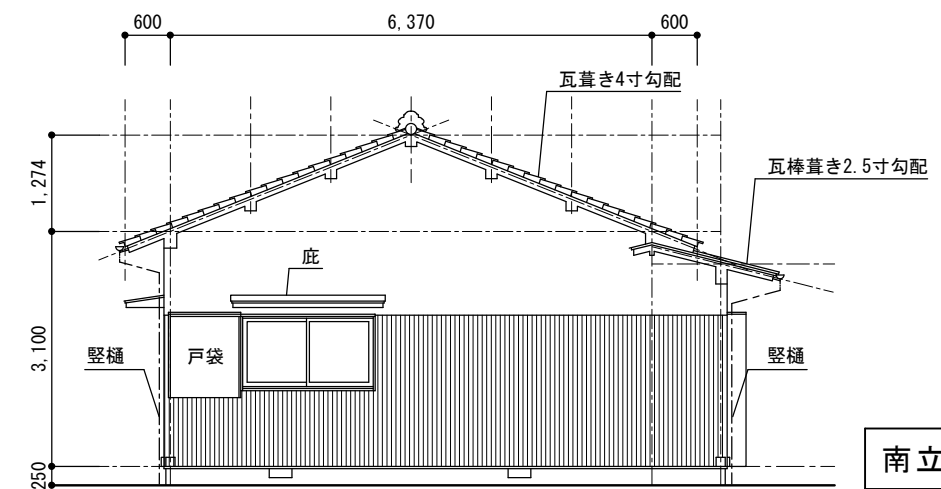

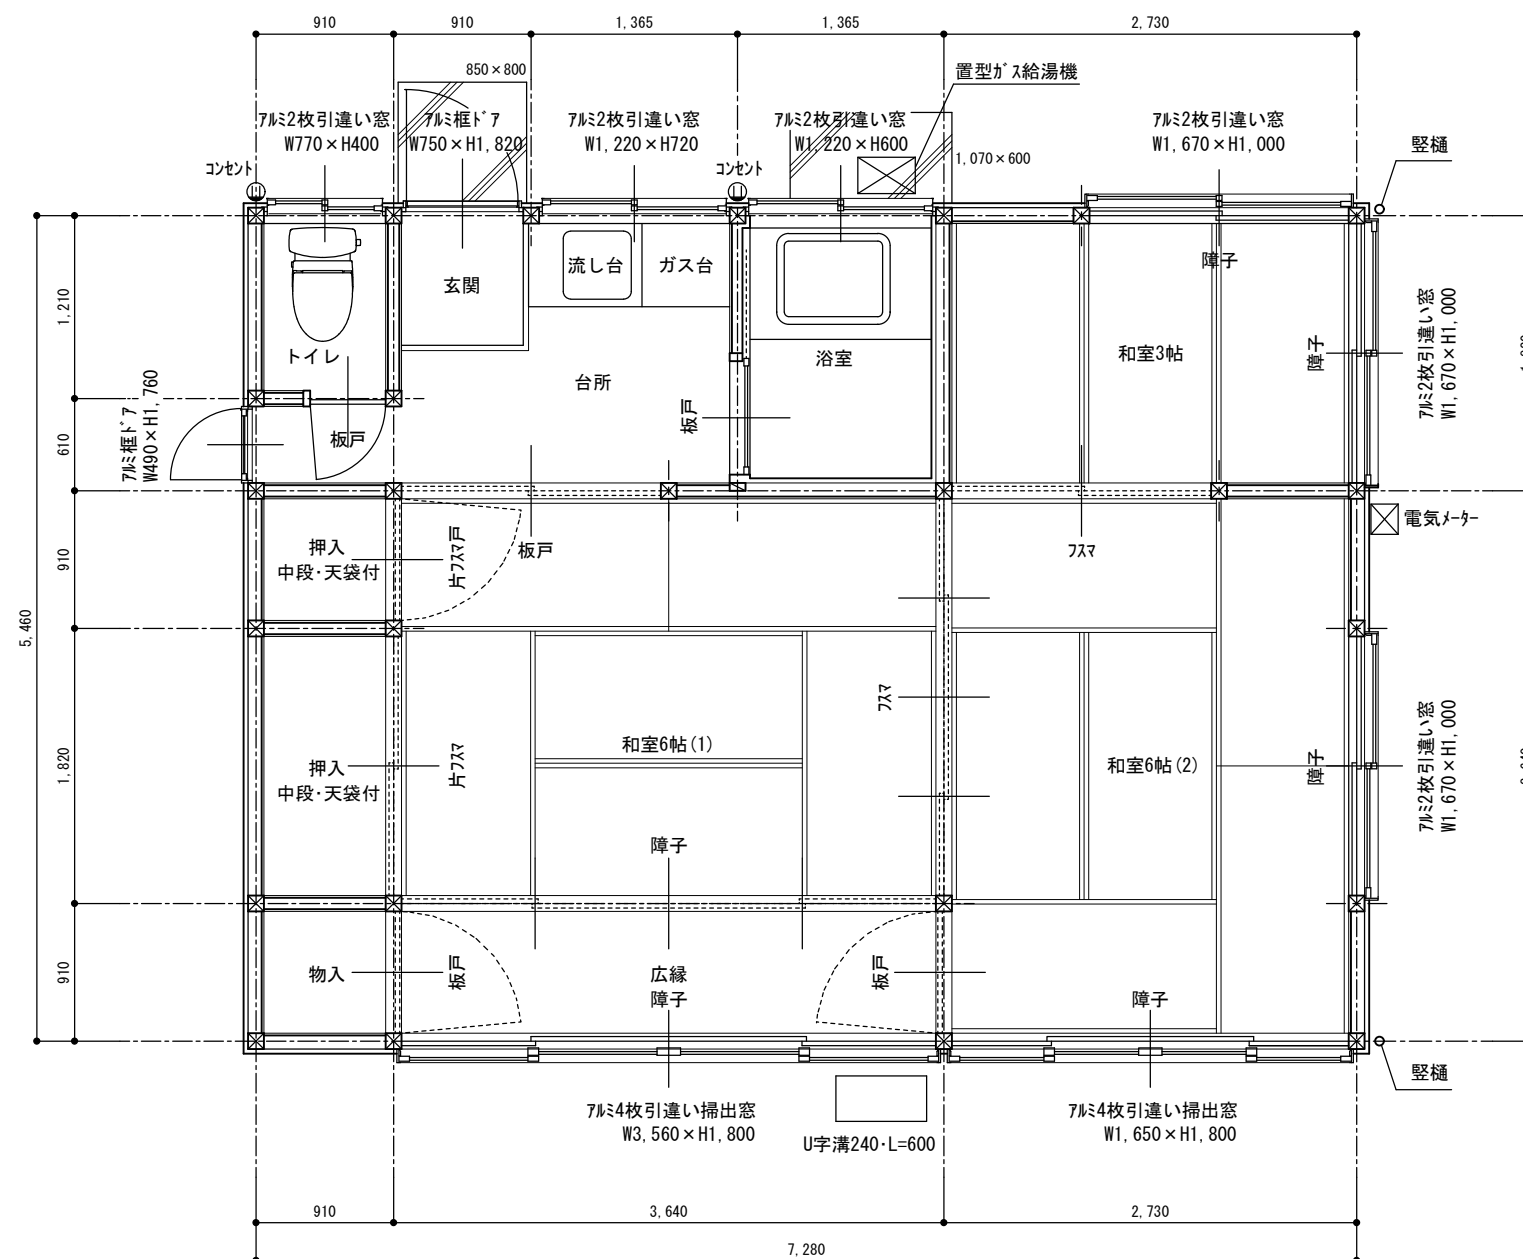

※内部建具は全て外され和室6帖にまとめて集積

U字溝240・L=600

豎樑

600 7,280 600

瓦葺き3寸勾配

底

コンセント(3口)


置型ガス給湯機

コンセント(3口)

縦樋

[illegible]


|       |        |
|-------|--------|
| No.   | 25-007 |
| KA-10 |        |

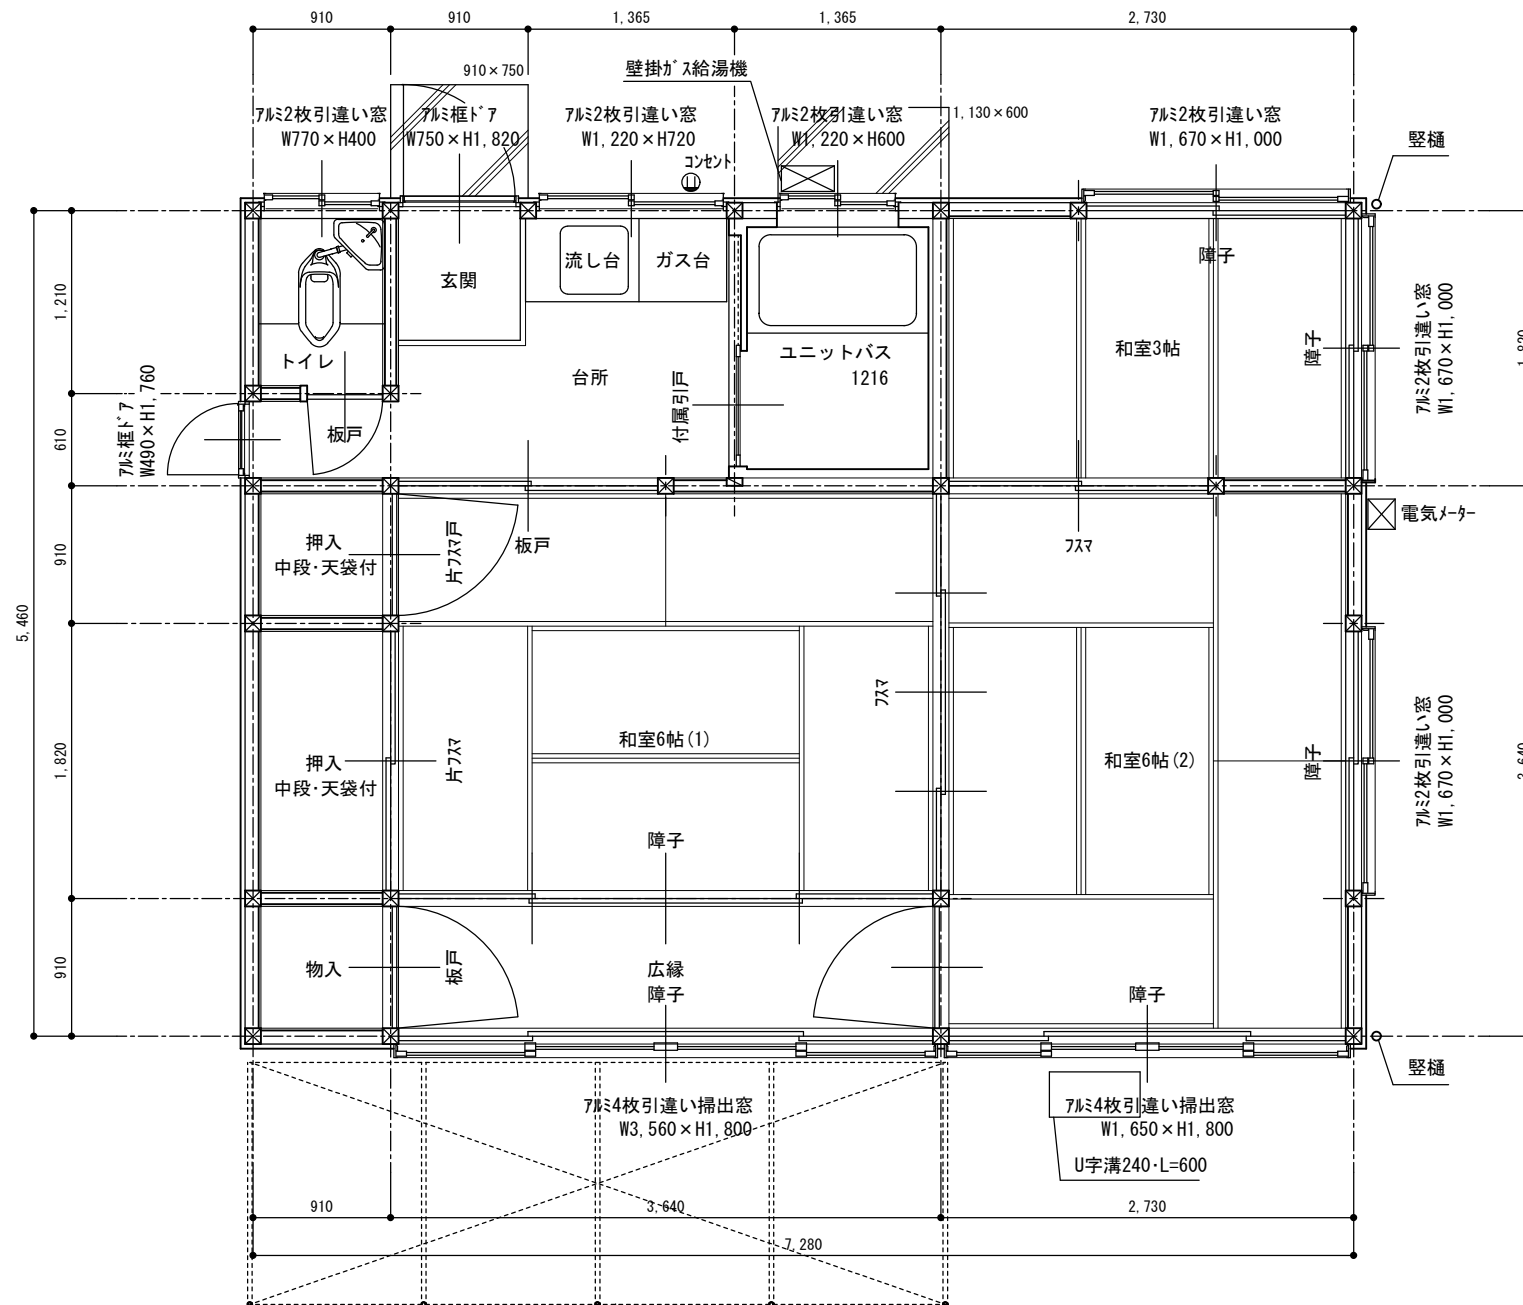


農業ハウス用丸パイプ組立（屋根タキロン波板）簡易日除け  
（間口4.6m×奥行1.6m×高さ2.2m～2.4m）

平面図 S=1/50


床面積：7.28 × 5.46 = 39.74㎡

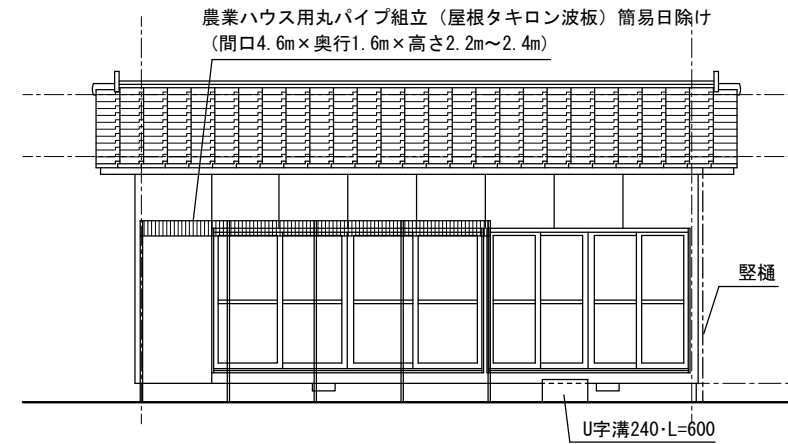


南立面図 S=1/100

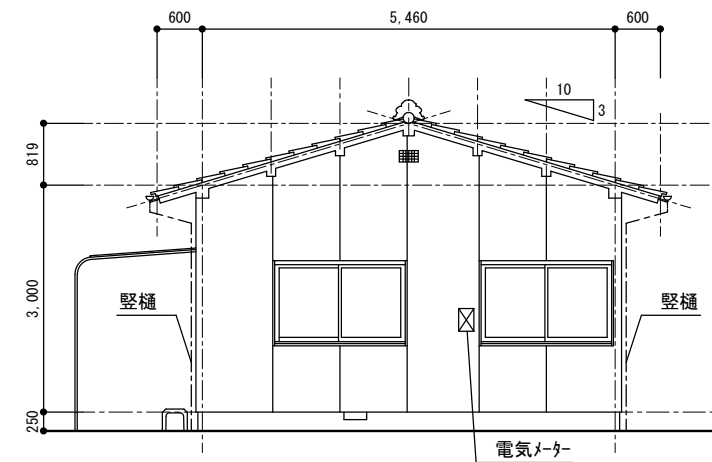

東立面図 S=1/100

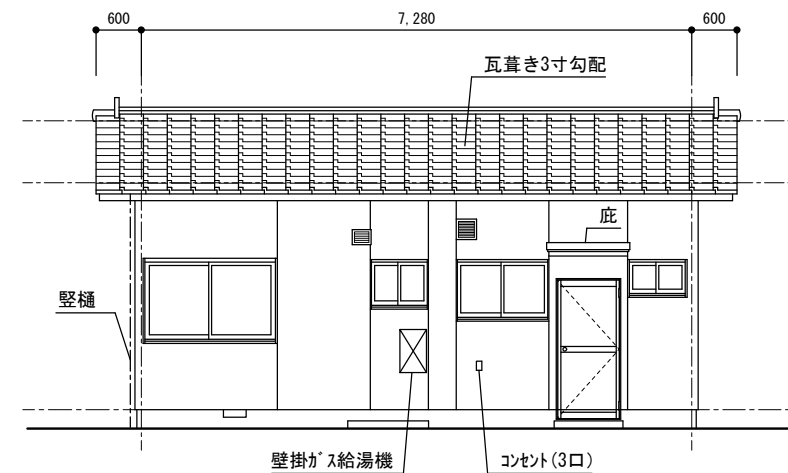

北立面図 S=1/100

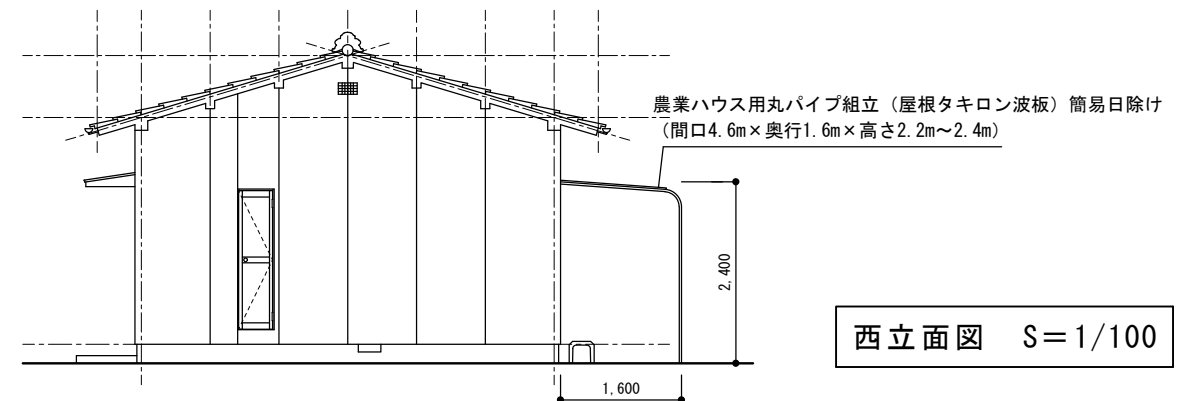

西立面図 S=1/100



上田市都市建設部建築課

事業年度  
R7 / (R8)



株式会社 久高設計

長野県知事登録 第上田N-78311号  
住 所 長野県上田市住吉55番地2  
設計者氏名 小福田 洋  
一級建築士 大臣登録 第292990号

工事名


東部児童クラブ分室集約化工事  
に伴う解体工事

図 名

解体建物5 平面図・立面図

SCALE 1/50  
A3 1/100

No. 25-007  
KA-11

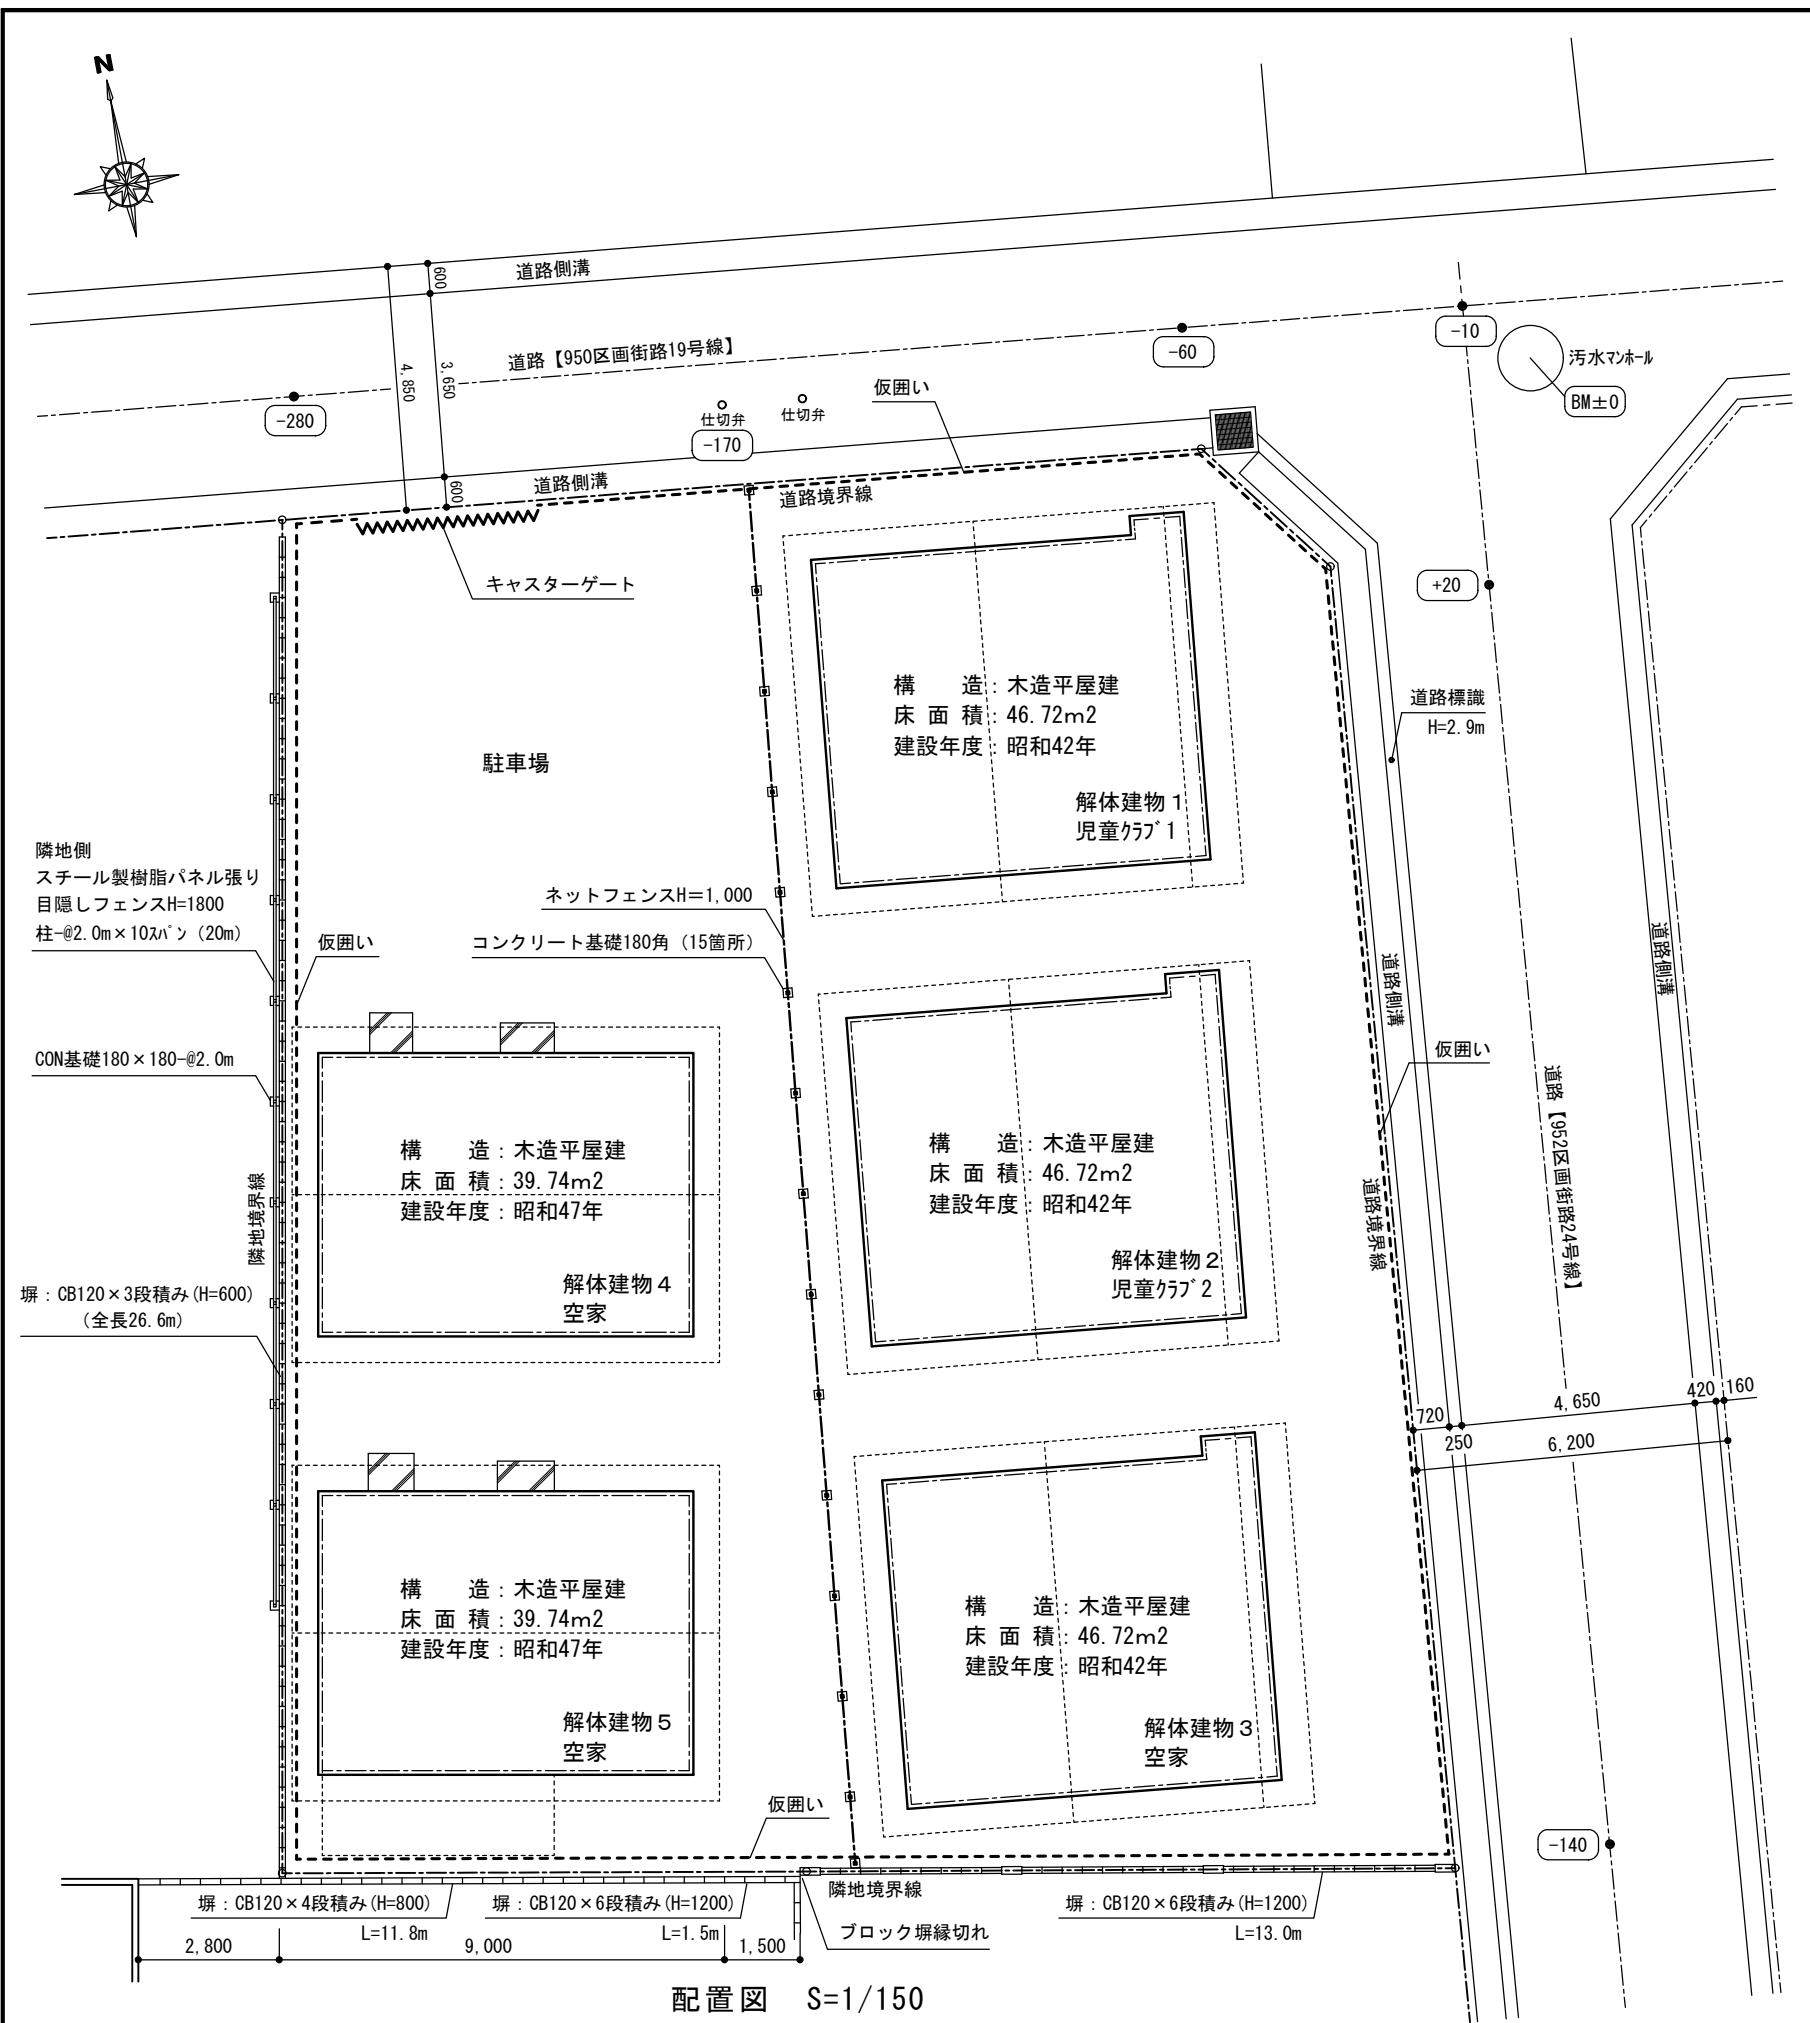


配置図 S=1/150



住所：上田市材木町一丁目131番1 案内図 S=1/5000




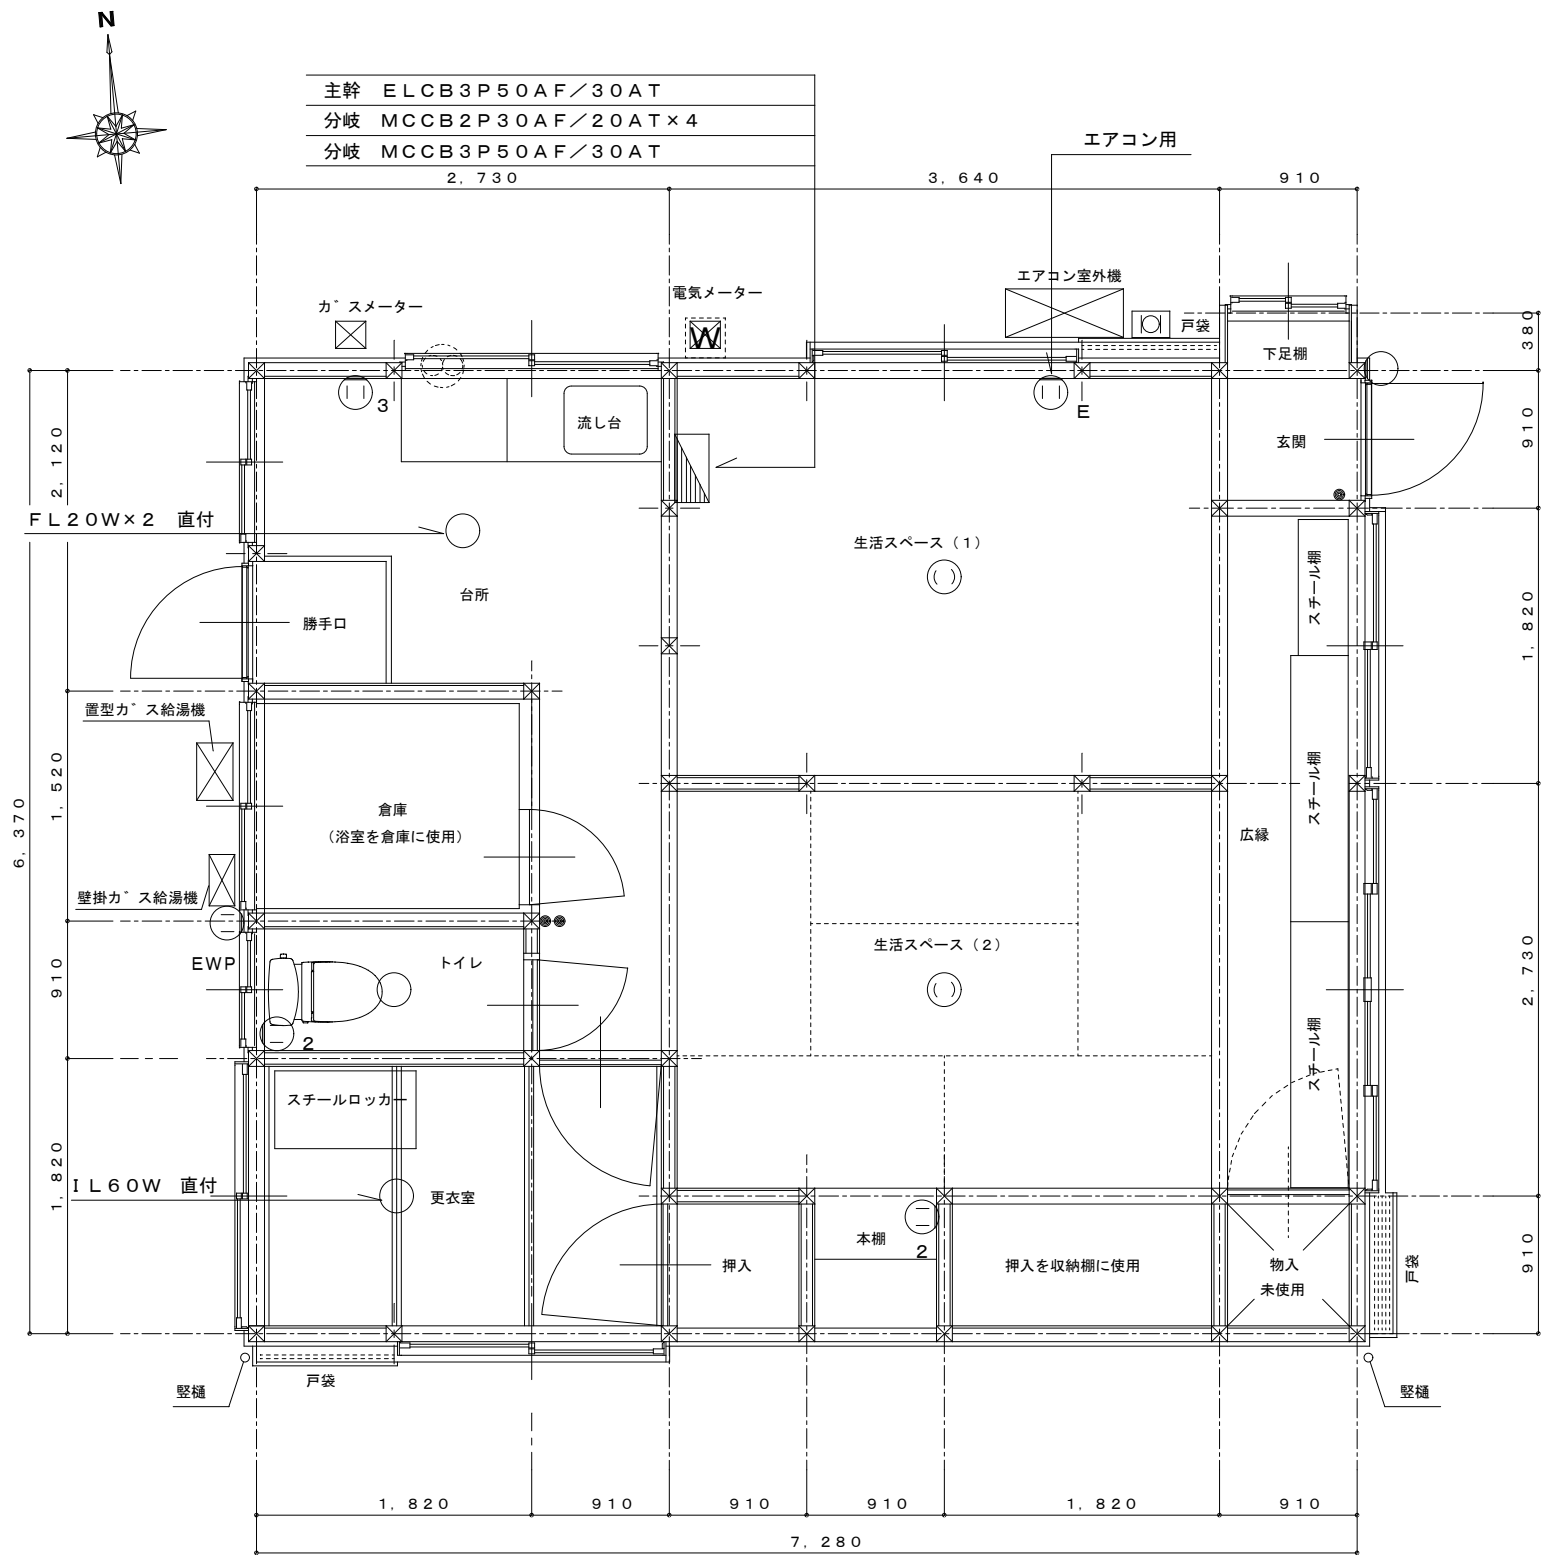


平面図 S=1/50

| 凡   |                 | 例                                               |               |
|-----|-----------------|-------------------------------------------------|---------------|
| 記 号 | 名 称             | 備                                               | 考             |
|     | 電 灯 分 電 盤       |                                                 |               |
| ○   | 白 熱 灯 及 び 蛍 光 灯 | 直付                                              |               |
| ⊙   | 白 熱 灯 及 び 蛍 光 灯 | ブラケット                                           |               |
| ⦿   | 埋 込 ス イ ッ チ     | 1P15A 樹脂プレート共                                   |               |
| ⦿   | 埋 込 コ ン セ ン ト   | 2P15A×1 樹脂プレート共      2付 2P15A×2      3付 2P15A×3 |               |
|     |                 | E付 2P15A×1 接地端子付      2E付 2P15A×2 接地極付          |               |
|     |                 | EWP付 2P15A×2 接地極、接地端子付 抜止メ 防水型                  |               |
| ①   | 引 掛 シ ー リ ン グ   |                                                 |               |
|     | 換 気 扇           | 別途設備工事                                          | なお、接続は本工事に含む。 |
|     | 保 安 器           |                                                 |               |

・本図に示された資材は全て撤去とする。又、配管・配線は調査の上、全て撤去とする。



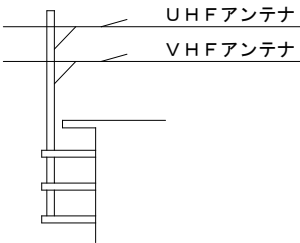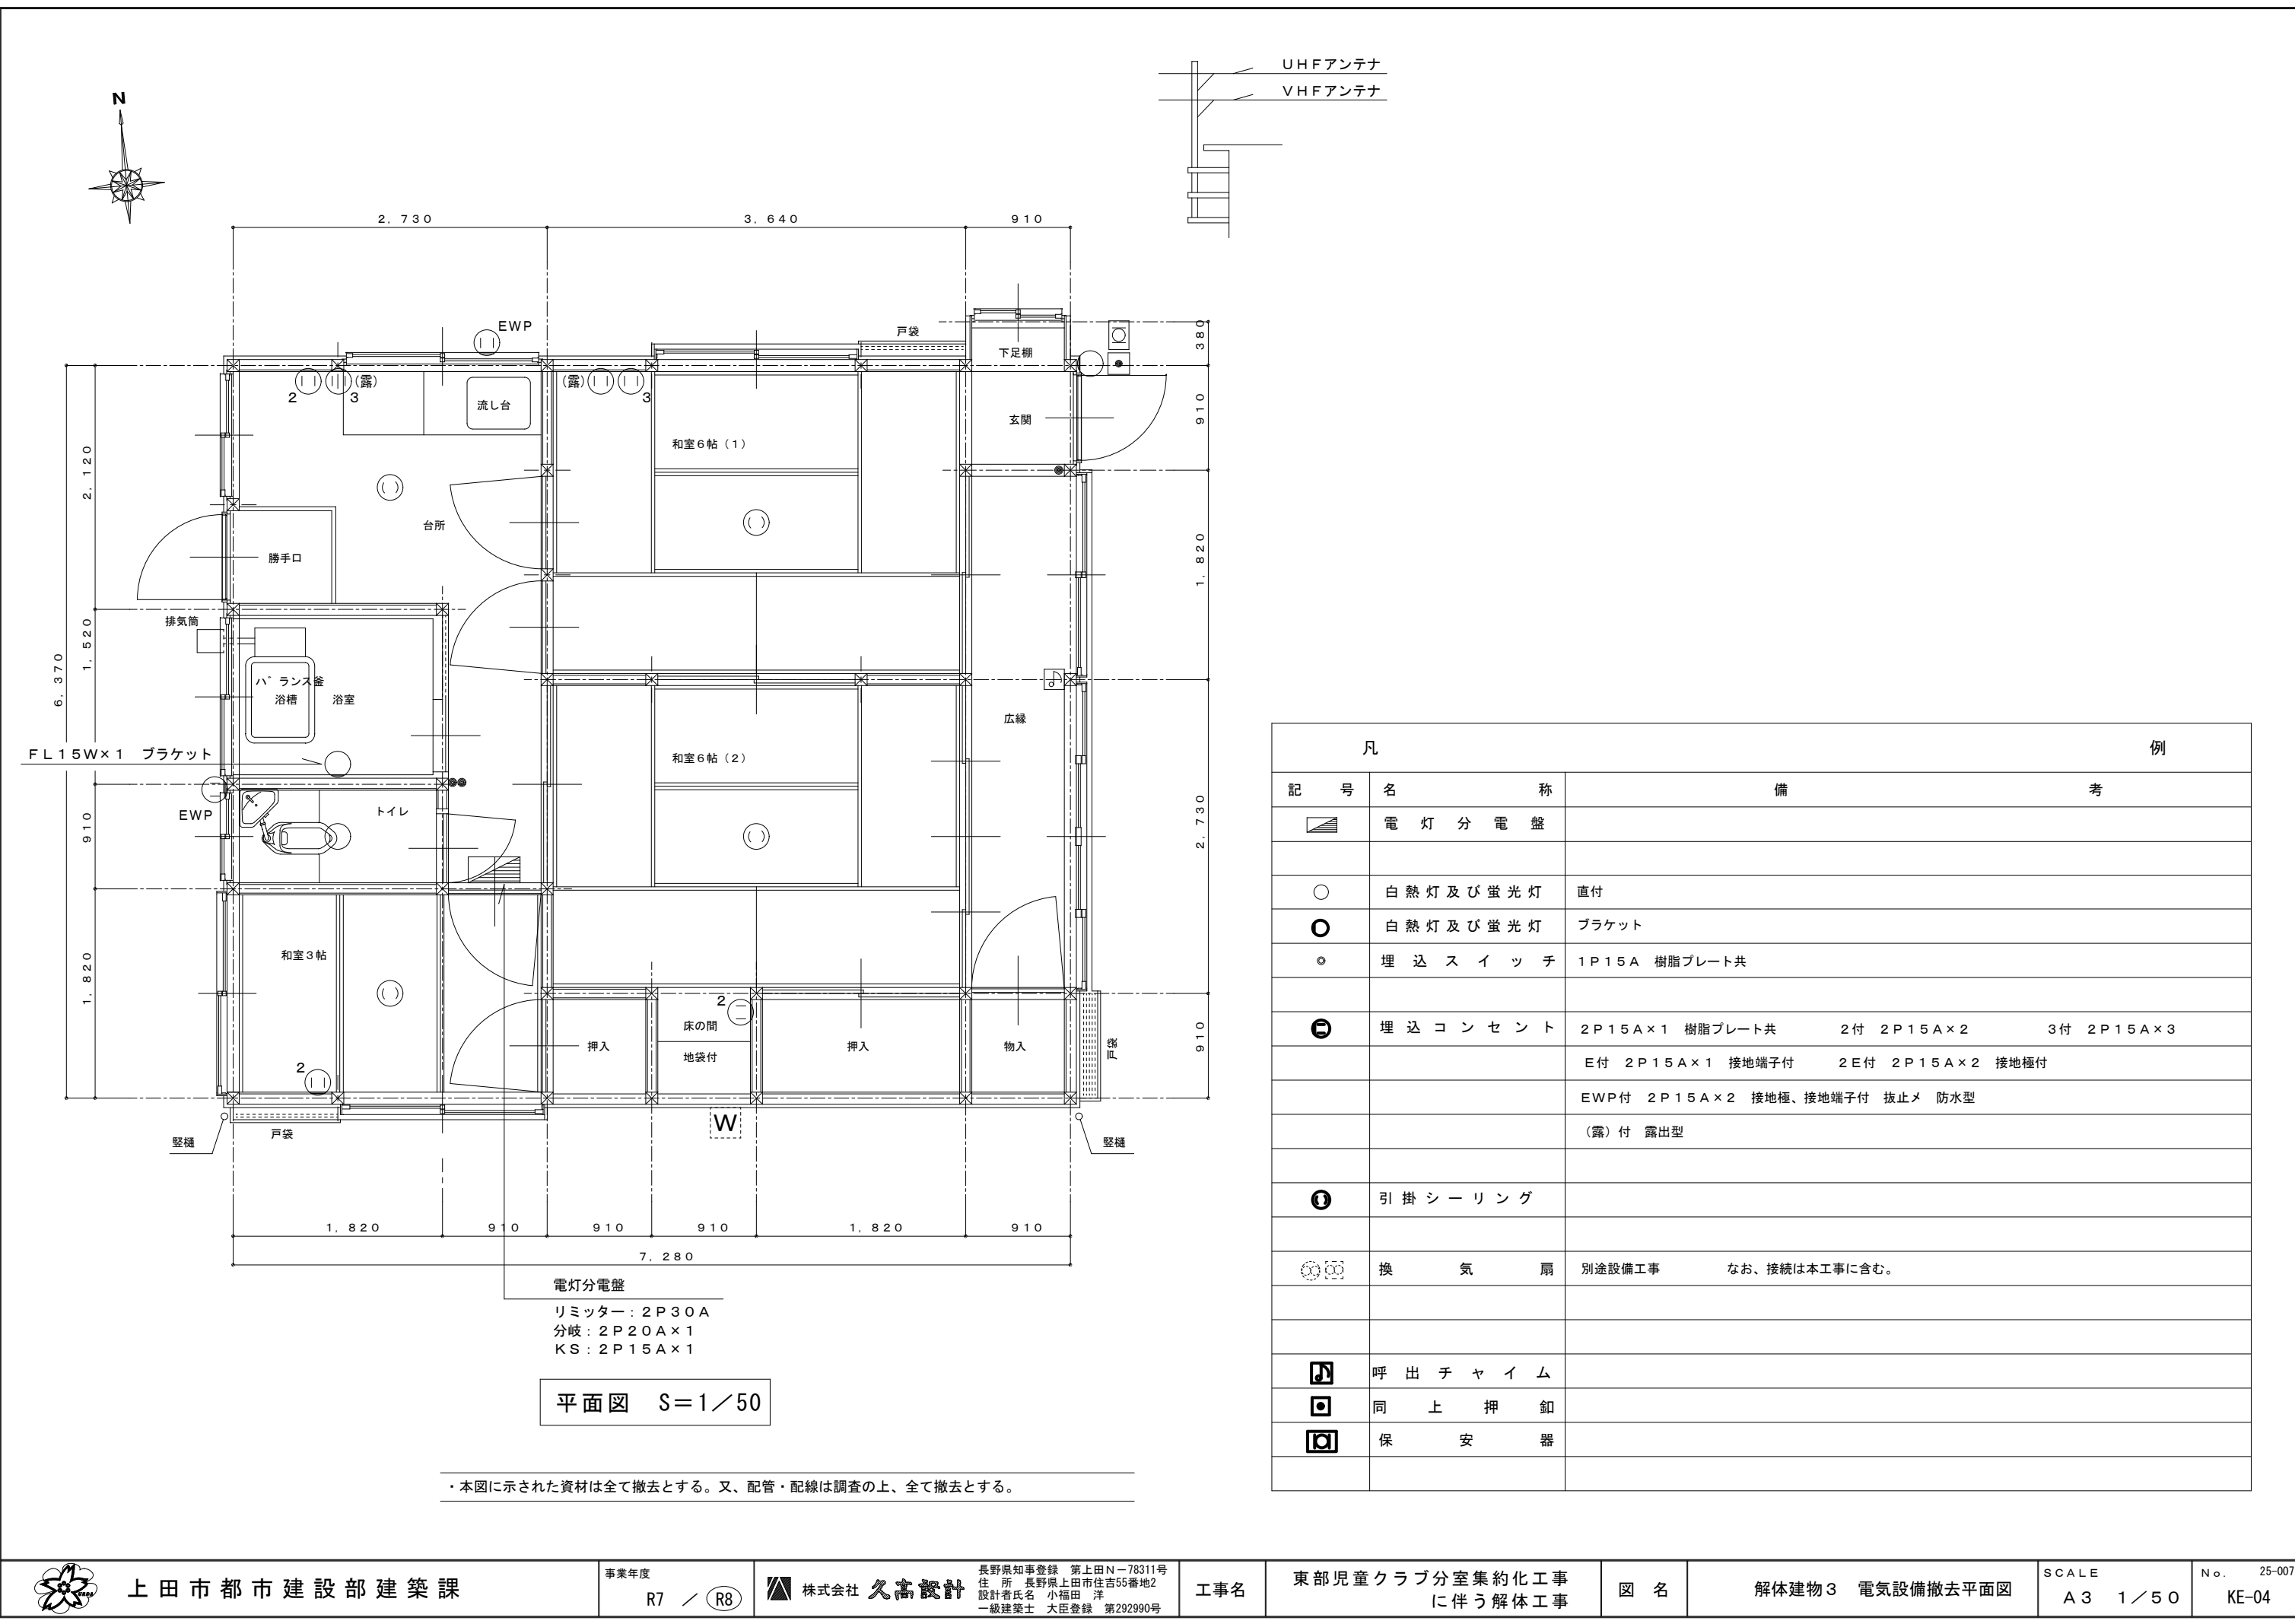

| 凡   |                 | 例                                   |                                     |
|-----|-----------------|-------------------------------------|-------------------------------------|
| 記 号 | 名 称             | 備 考                                 |                                     |
|     | 電 灯 分 電 盤       |                                     |                                     |
| ○   | 白 熱 灯 及 び 蛍 光 灯 | 直 付                                 |                                     |
| ⊙   | 白 熱 灯 及 び 蛍 光 灯 | ブ ラ ケ ッ ト                           |                                     |
| ◦   | 埋 込 ス イ ッ チ     | 1 P 1 5 A 樹 脂 プ レ ー ト 共             |                                     |
| Ⓢ   | 埋 込 コ ン セ ン ト   | 2 P 1 5 A × 1 樹 脂 プ レ ー ト 共         | 2 付 2 P 1 5 A × 2 3 付 2 P 1 5 A × 3 |
|     |                 | E 付 2 P 1 5 A × 1 接 地 端 子 付         | 2 E 付 2 P 1 5 A × 2 接 地 極 付         |
|     |                 | EWP 付 2 P 1 5 A × 2 接 地 極、接 地 端 子 付 | 抜 止 メ 防 水 型                         |
|     |                 | (露) 付 露 出 型                         |                                     |
| ①   | 引 掛 シ ー リ ン グ   |                                     |                                     |
|     | 換 気 扇           | 別 途 設 備 工 事                         | な お、接 続 は 本 工 事 に 含 む。              |
|     | 呼 出 チ ャ イ ム     |                                     |                                     |
|     | 同 上 押 釦         |                                     |                                     |
|     | 保 安 器           |                                     |                                     |
|     |                 |                                     |                                     |

・本図に示された資材は全て撤去とする。又、配管・配線は調査の上、全て撤去とする。



上田市都市建設部建築課

事業年度

R7

／

(R8)



株式会社 久高設計

長野県知事登録 第上田N-78311号  
住 所 長野県上田市住吉55番地2  
設計者氏名 小福田 洋  
一級建築士 大臣登録 第292990号

工事名

東部児童クラブ分室集約化工事に伴う解体工事

図 名



解体建物3 電気設備撤去平面図

SCALE

A3 1/50

No. 25-007

KE-04

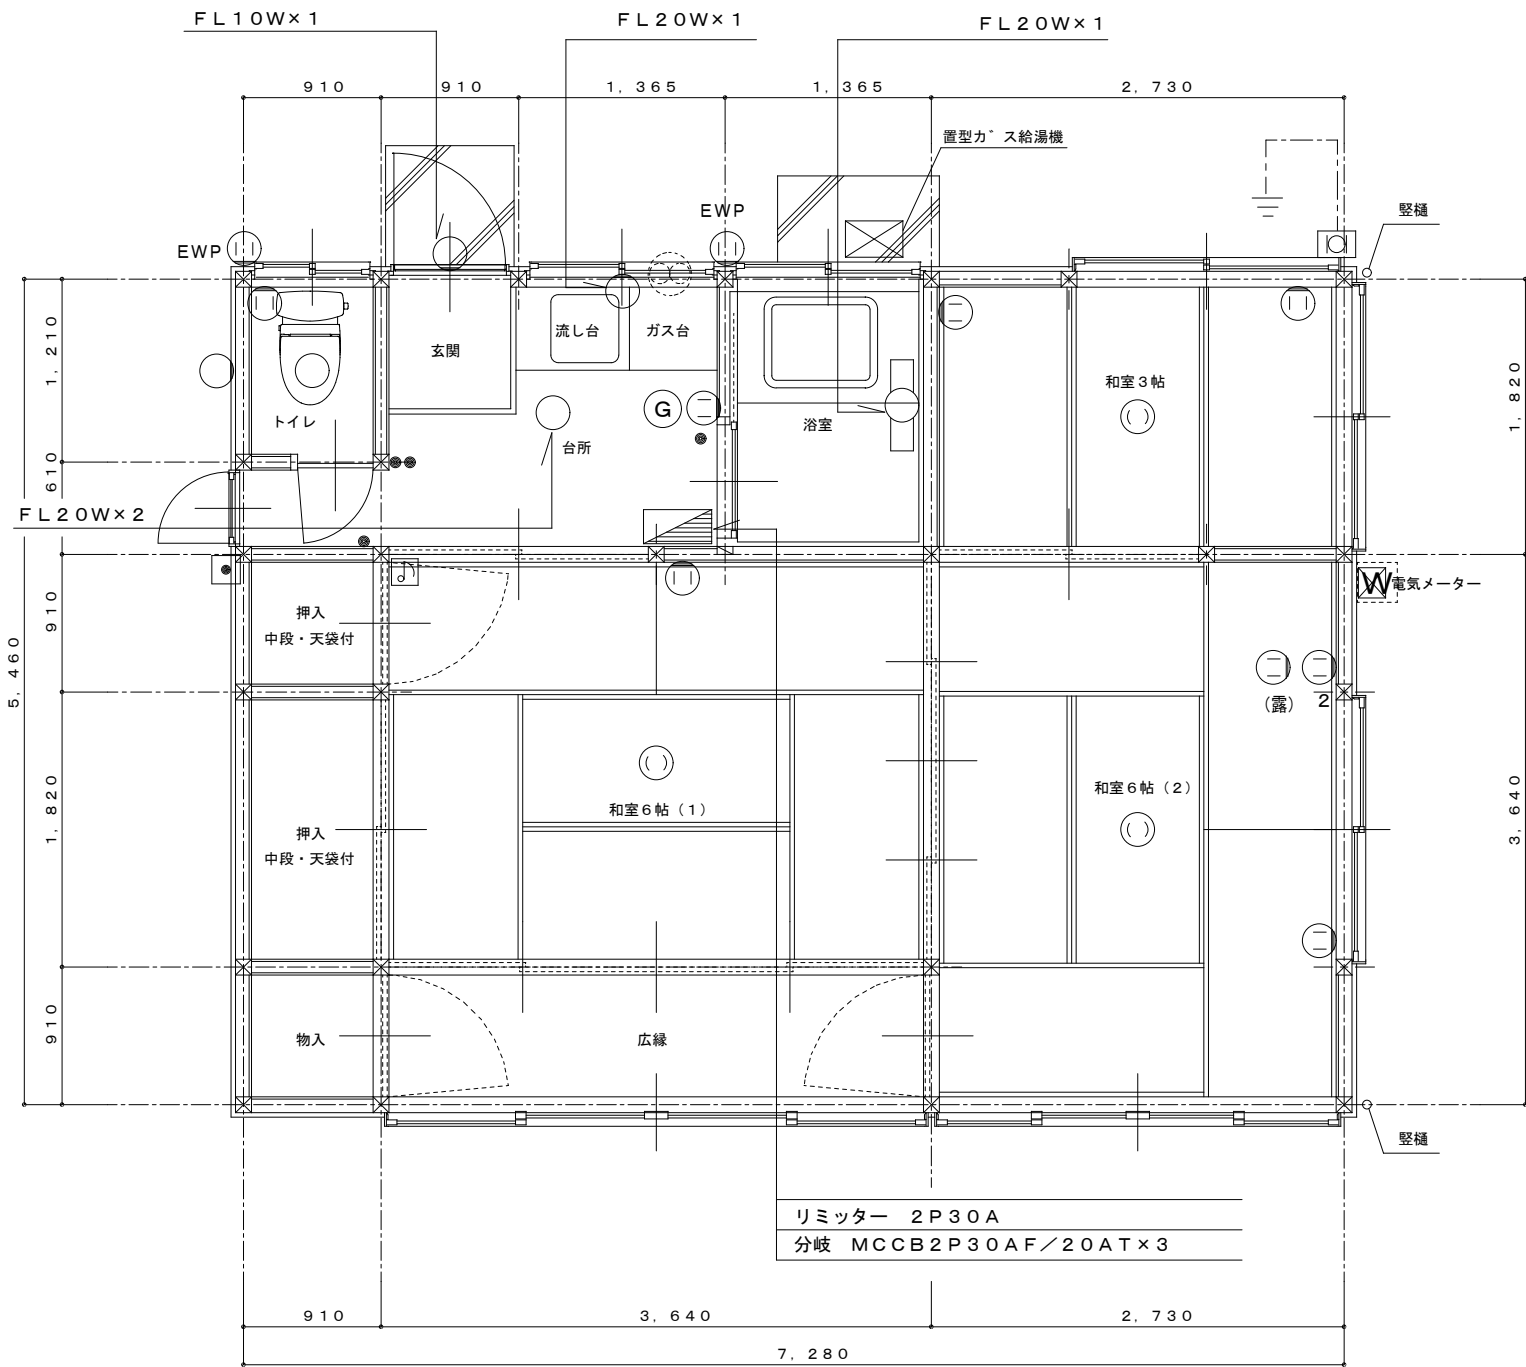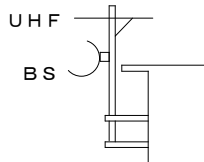


平面図 S=1/50

・本図に示された資材は全て撤去とする。又、配管・配線は調査の上、全て撤去とする。

| 凡   |                 | 例                                     |               |
|-----|-----------------|---------------------------------------|---------------|
| 記 号 | 名 称             | 備                                     | 考             |
|     | 電 灯 分 電 盤       |                                       |               |
| ○   | 白 熱 灯 及 び 蛍 光 灯 | 直付                                    |               |
| ⦿   | 白 熱 灯 及 び 蛍 光 灯 | ブラケット                                 |               |
| ⦿   | 埋 込 ス イ ッ チ     | 1P15A 樹脂プレート共                         |               |
| ⦿   | 埋 込 コ ン セ ン ト   | 2P15A×1 樹脂プレート共 2付 2P15A×2 3付 2P15A×3 |               |
|     |                 | E付 2P15A×1 接地端子付 2E付 2P15A×2 接地極付     |               |
|     |                 | EWP付 2P15A×2 接地極、接地端子付 抜止メ 防水型        |               |
|     |                 | (露)付 露出型                              |               |
| ①   | 引 掛 シ ー リ ン グ   |                                       |               |
|     | 換 気 扇           | 別途設備工事                                | なお、接続は本工事に含む。 |
| Ⓒ   | ガ ス 漏 れ 警 報 器   |                                       |               |
|     | 呼 出 チ ャ イ ム     |                                       |               |
|     | 同 上 押 釦         |                                       |               |
|     | 保 安 器           |                                       |               |



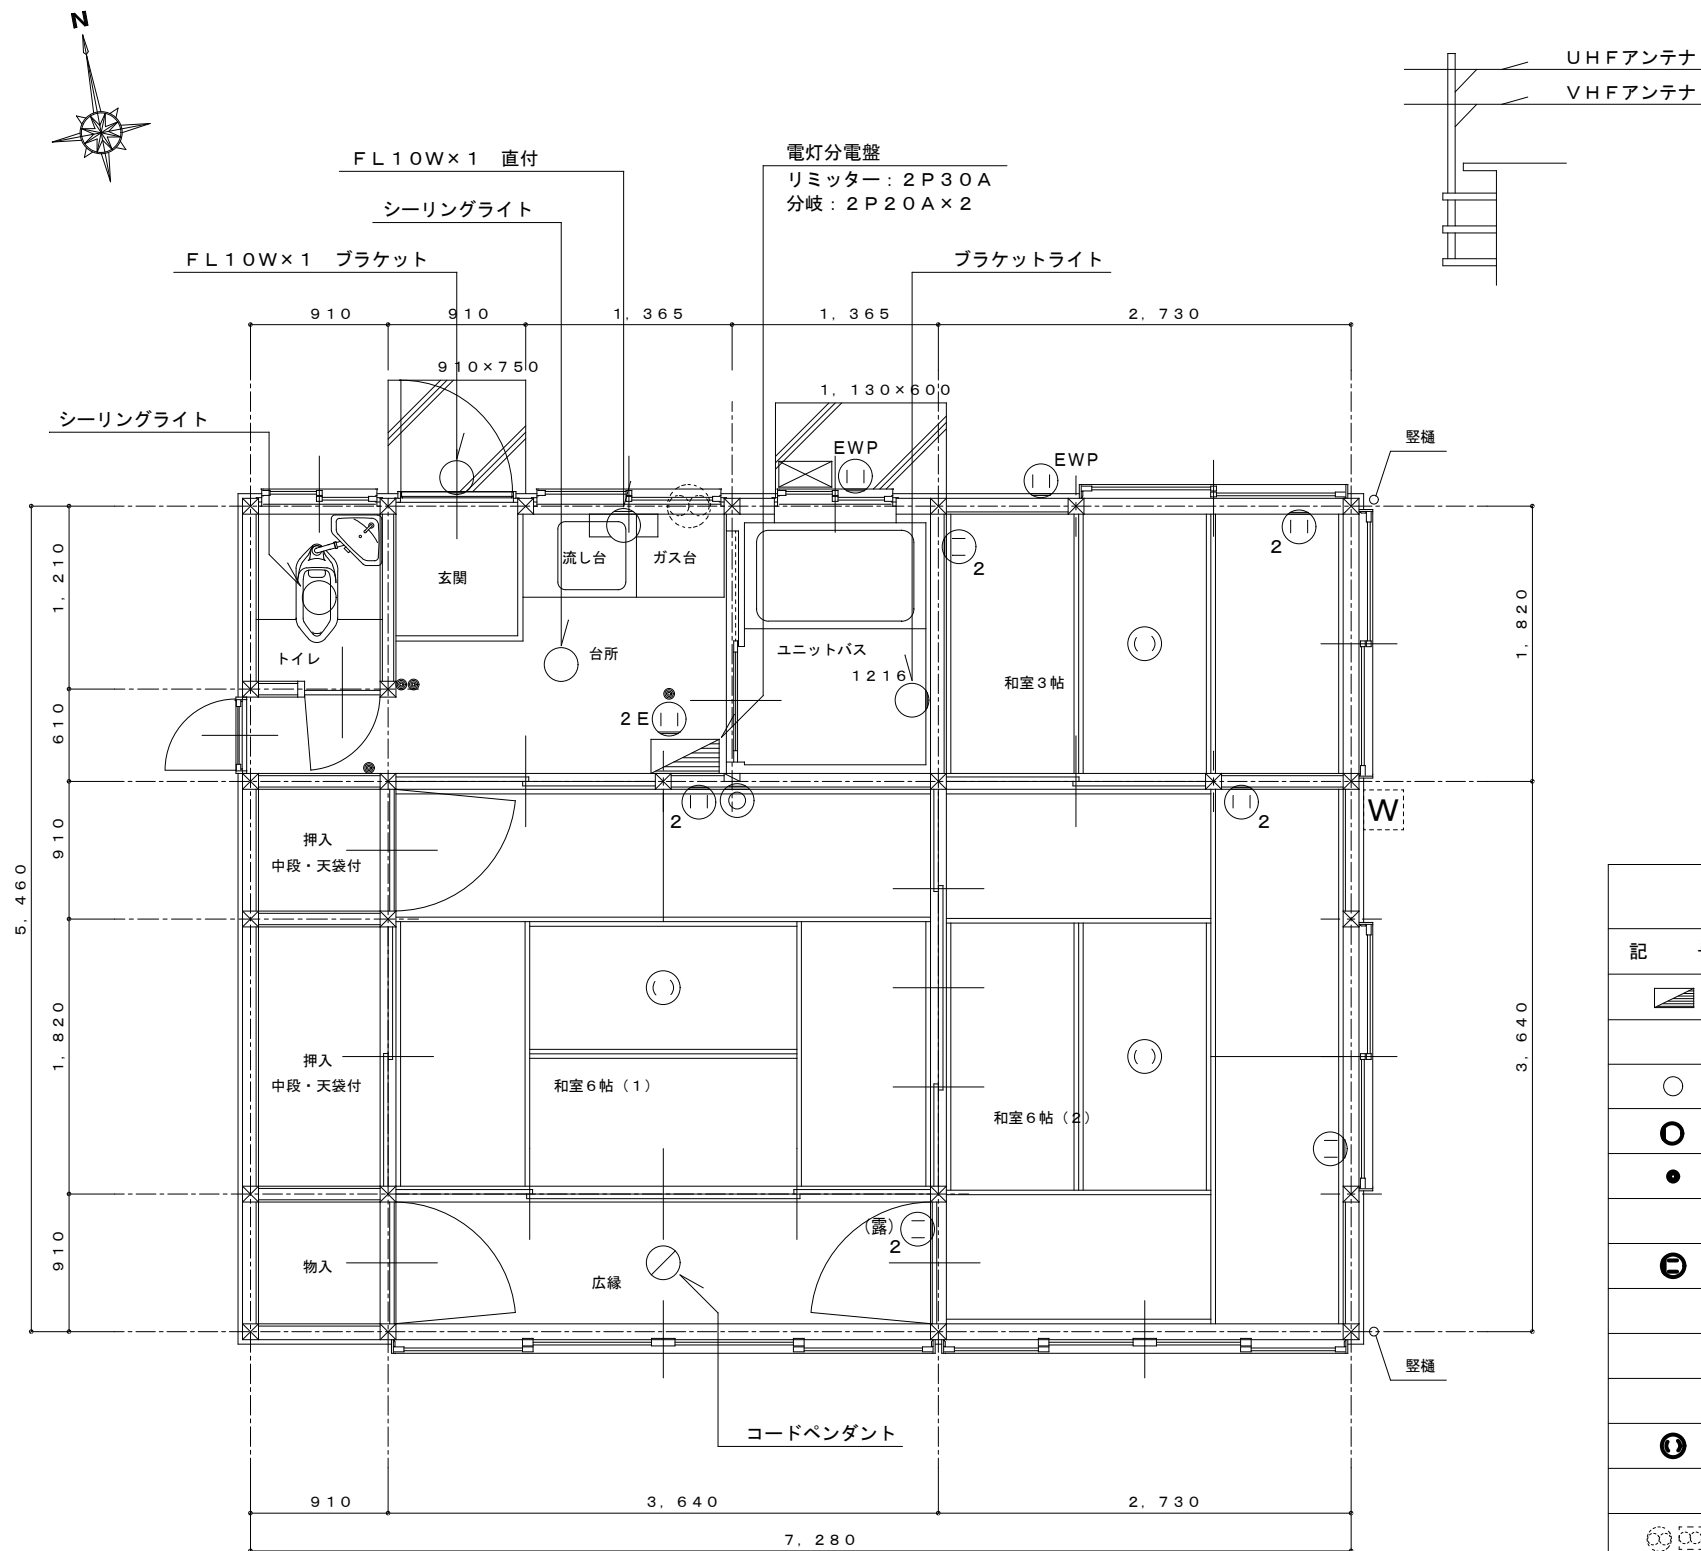


平面図 S=1/50


| 凡   |                 | 例                              |                            |
|-----|-----------------|--------------------------------|----------------------------|
| 記 号 | 名 称             | 備 考                            |                            |
|     | 電 灯 分 電 盤       |                                |                            |
| ○   | 白 熱 灯 及 び 蛍 光 灯 | 直付                             |                            |
| ◯   | 白 熱 灯 及 び 蛍 光 灯 | ブラケット                          |                            |
| ●   | 埋 込 ス イ ッ チ     | 1P15A 樹脂プレート共                  |                            |
| ⦿   | 埋 込 コ ン セ ン ト   | 2P15A×1 樹脂プレート共                | 2付 2P15A×2      3付 2P15A×3 |
|     |                 | E付 2P15A×1 接地端子付               | 2E付 2P15A×2 接地極付           |
|     |                 | EWP付 2P15A×2 接地極、接地端子付 抜止メ 防水型 |                            |
|     |                 | (露)付 露出型                       |                            |
| ①   | 引 掛 シ ー リ ン グ   |                                |                            |
|     | 換 気 扇           | 別途設備工事                         | なお、接続は本工事に含む。              |
| ⦿   | 直 列 ユ ニ ッ ト     |                                |                            |

・本図に示された資材は全て撤去とする。又、配管・配線は調査の上、全て撤去とする。




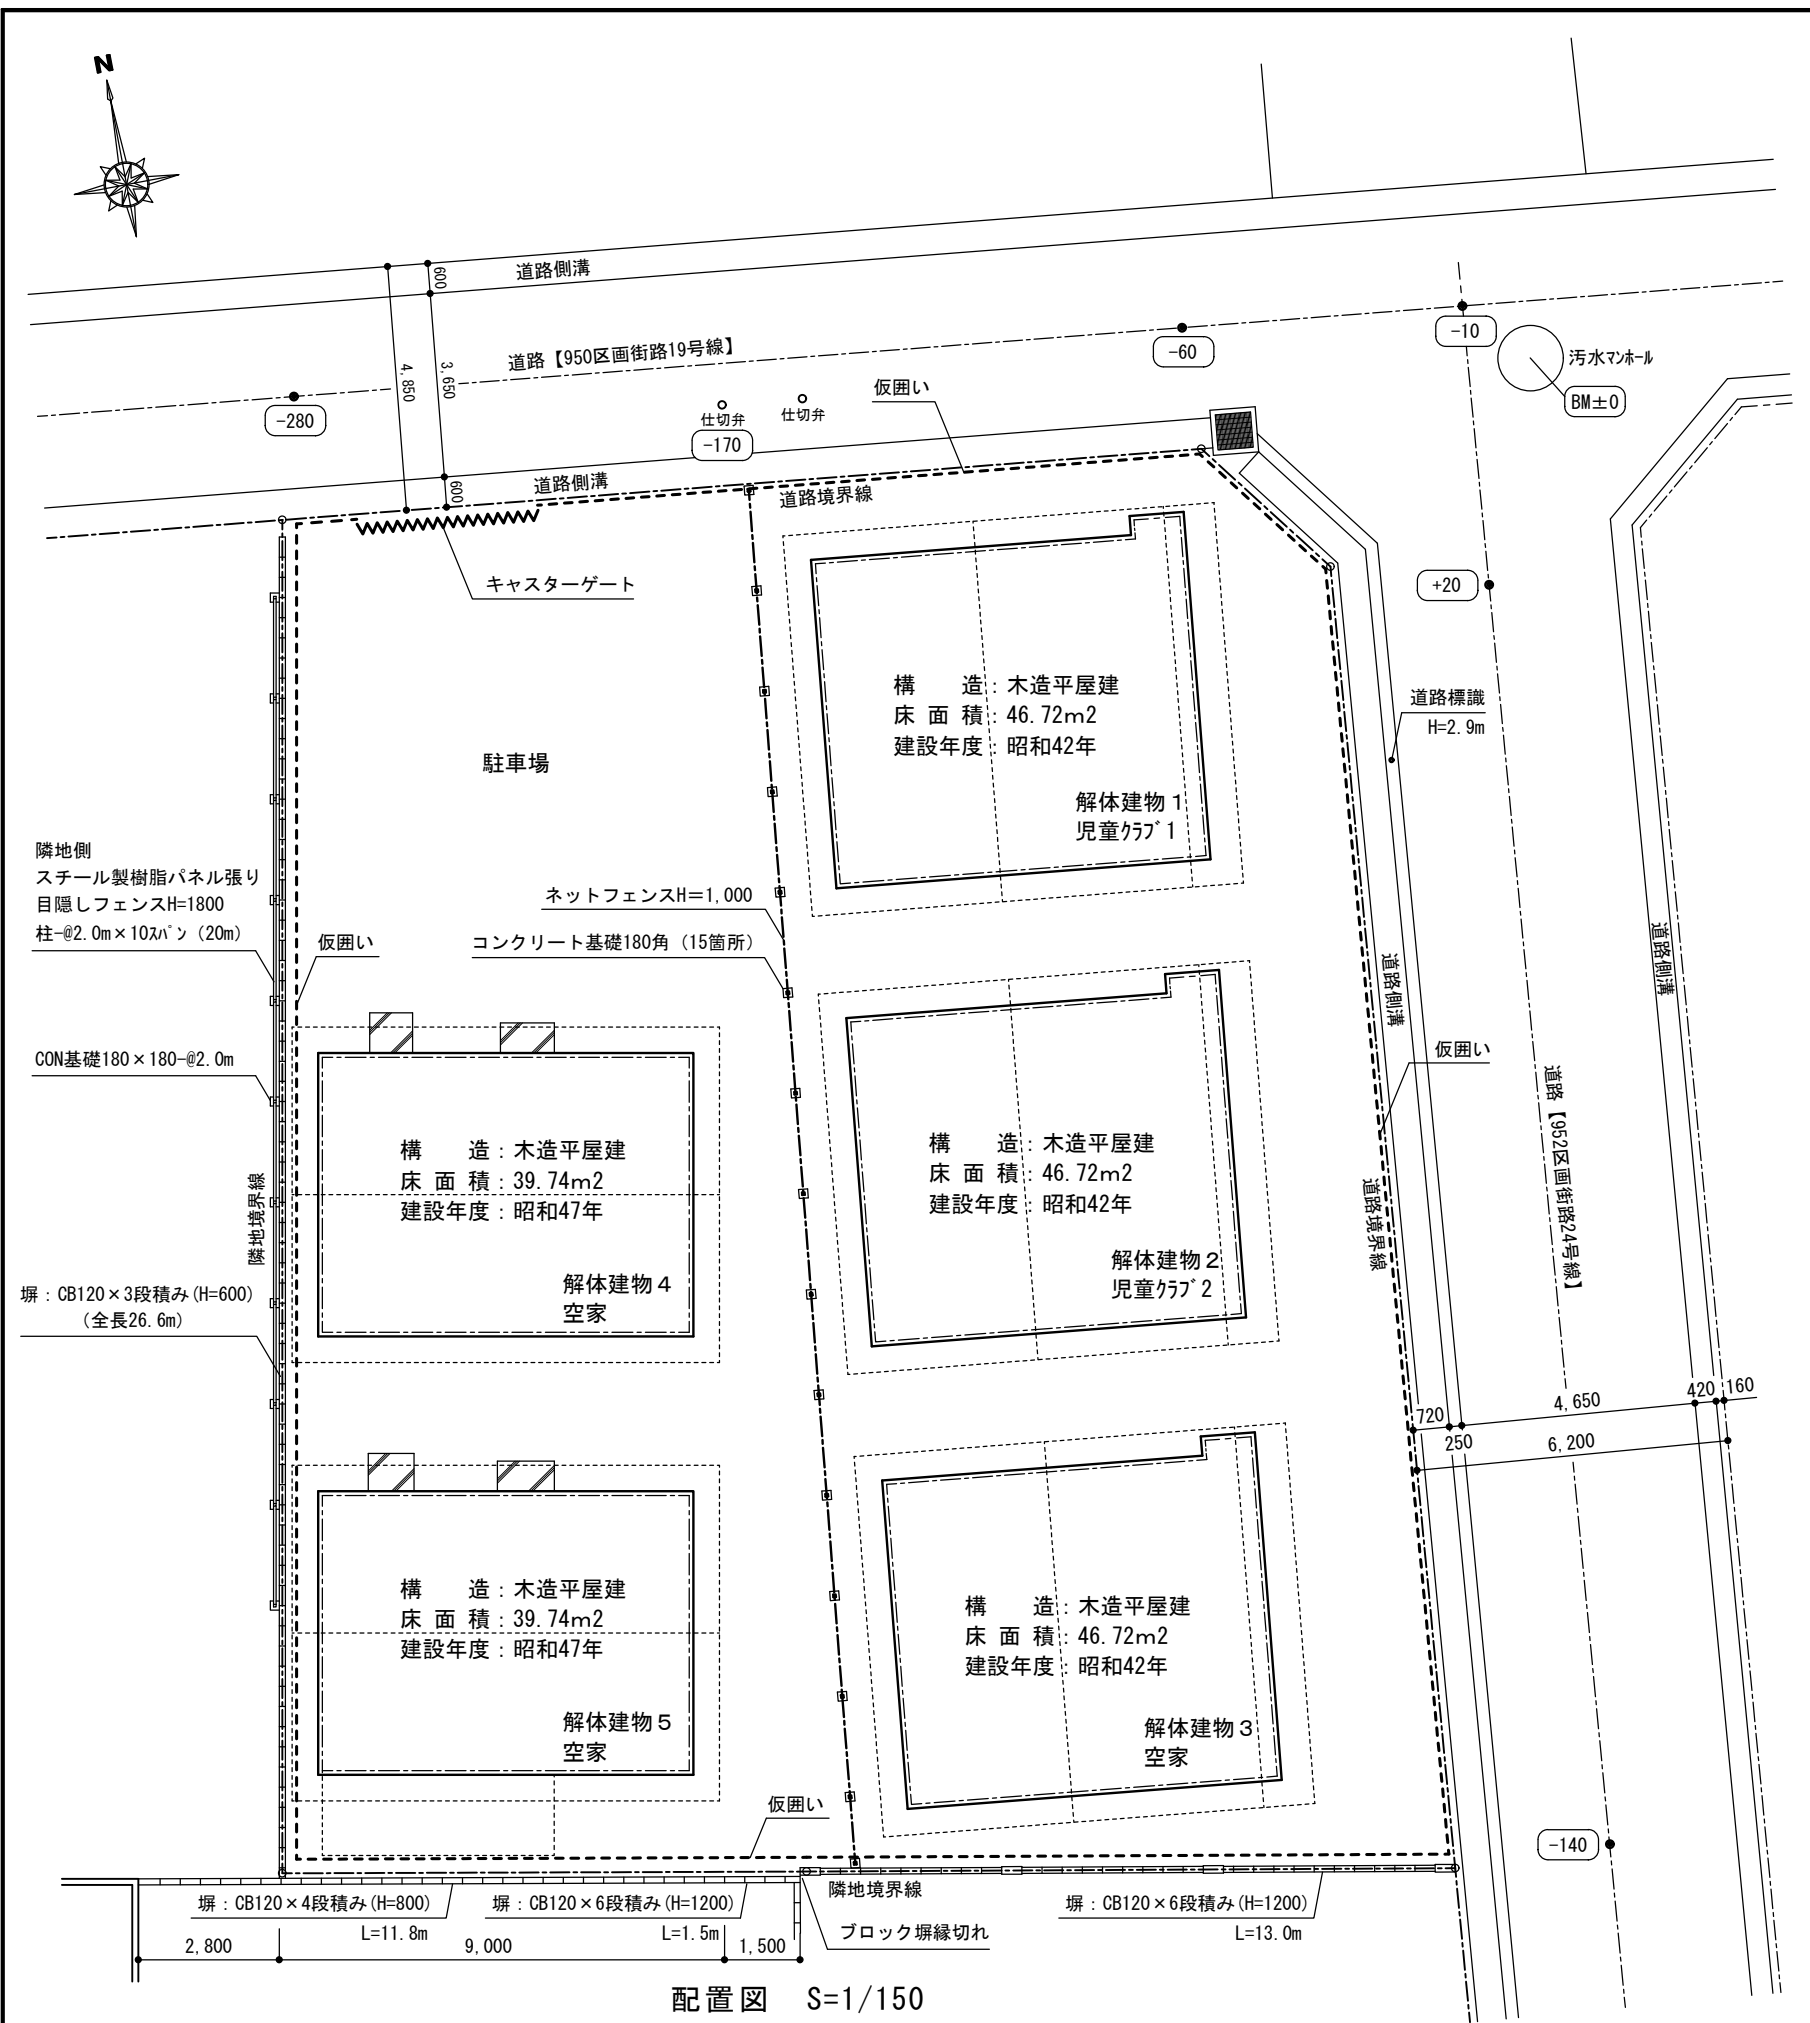

配置図 S=1/150

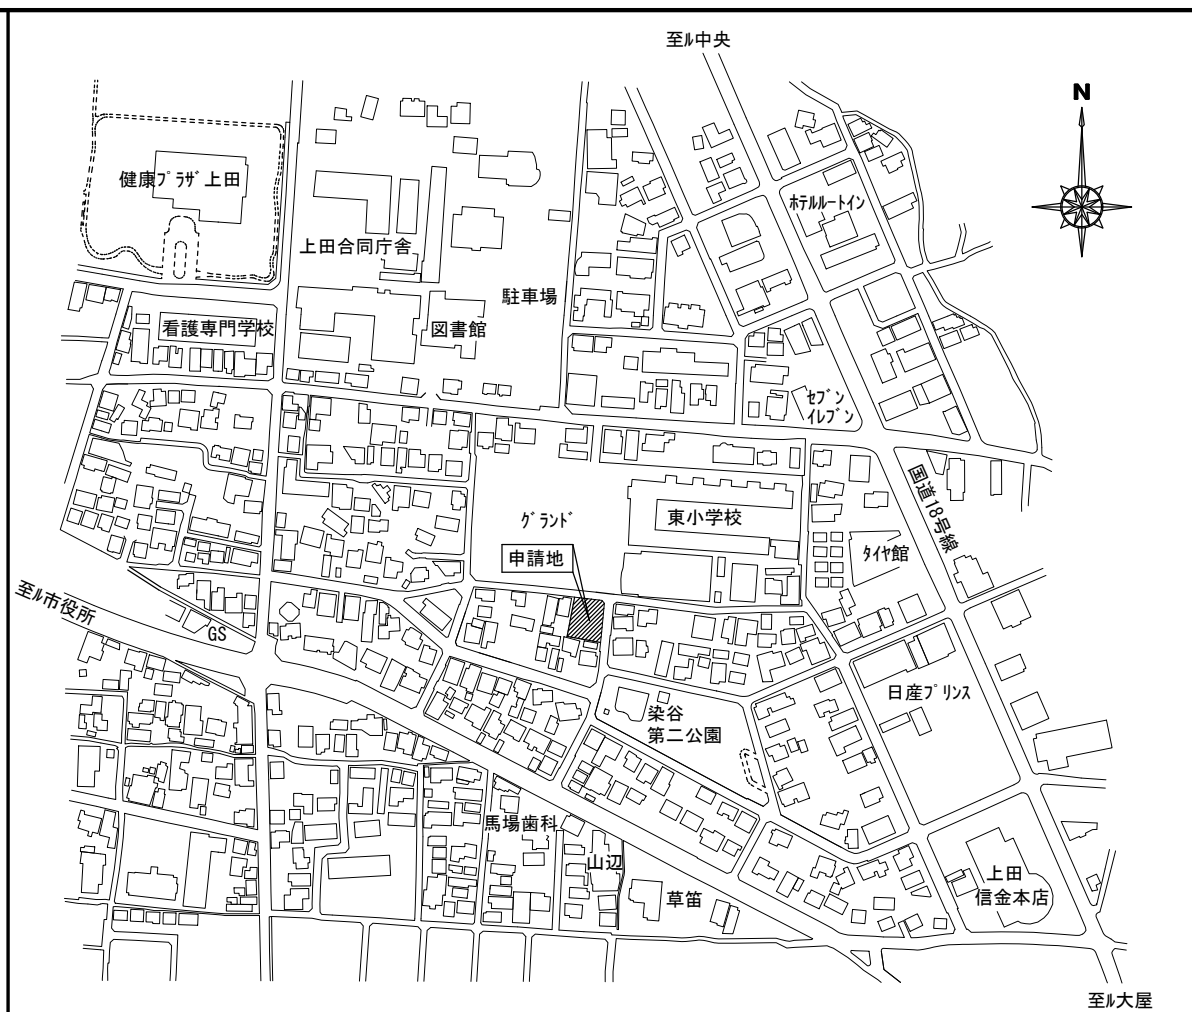

住所：上田市材木町一丁目131番1 案内図 S=1/5000

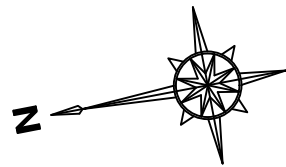


【既存ガス設備】  
下記事項は、上田ガス工事とする。  
ガス本管より切り離し・既存ガスメーター撤去・館内ガスハブ等共

※ 各敷地内配管は全て撤去とする。

既 存 凡 例

| 記 号   | 名 称     | 備 考            |                |                    |
|-------|---------|----------------|----------------|--------------------|
| ――――  | 給 水 管   | 屋外地中埋設部(不凍栓まで) | 水道用ホリエチレン管     | 一 種                |
|       |         | 上記の他           | 水道用内面塩ビライニング鋼管 | JWWA K 116 SGP-VB  |
|       |         |                |                |                    |
| ―― ―― | 給 湯 管   |                | 耐熱性内面塩ビライニング鋼管 | JWWA K 140 SGP-HVA |
|       |         |                |                |                    |
| ―――   | 排 水 管   | 屋内一般           | 硬質ホリ塩化ビニル管     | JIS K 6741 VP      |
|       |         | 屋外地中埋設部        | 硬質ホリ塩化ビニル管     | JIS K 6741 VU      |
| ――G―― | ガ ス 管   | 地中             | ホリエチレン管        |                    |
|       |         | 上記の他           | 配管用炭素鋼鋼管       | JIS G 3452(白)      |
| ――D―― | ド レ ン 管 |                | 硬質ホリ塩化ビニル管     | JIS K 6741 VP      |
|       |         |                |                |                    |
| ――R―― | 冷 媒 管   |                | 冷媒用被覆断熱銅管      |                    |
|       |         |                |                |                    |
| ⋈ ⋈   | 仕 切 弁   | 上水直結部          | JIS 10K        |                    |
| ⊗     | 不 凍 栓   |                |                |                    |
| ⊙     | 給 水 栓   |                |                |                    |
| ⦿     | シャワー水栓  |                |                |                    |
|       |         |                |                |                    |
| ⊗     | 床排水金物   | A型：非防水型        | B型：防水型         |                    |
| ○     | 小口径塩ビ樹  | 小口径インパート樹      |                |                    |
|       |         |                |                |                    |
| ●×    | ガ ス 栓   |                |                |                    |
|       |         |                |                |                    |
|       |         |                |                |                    |



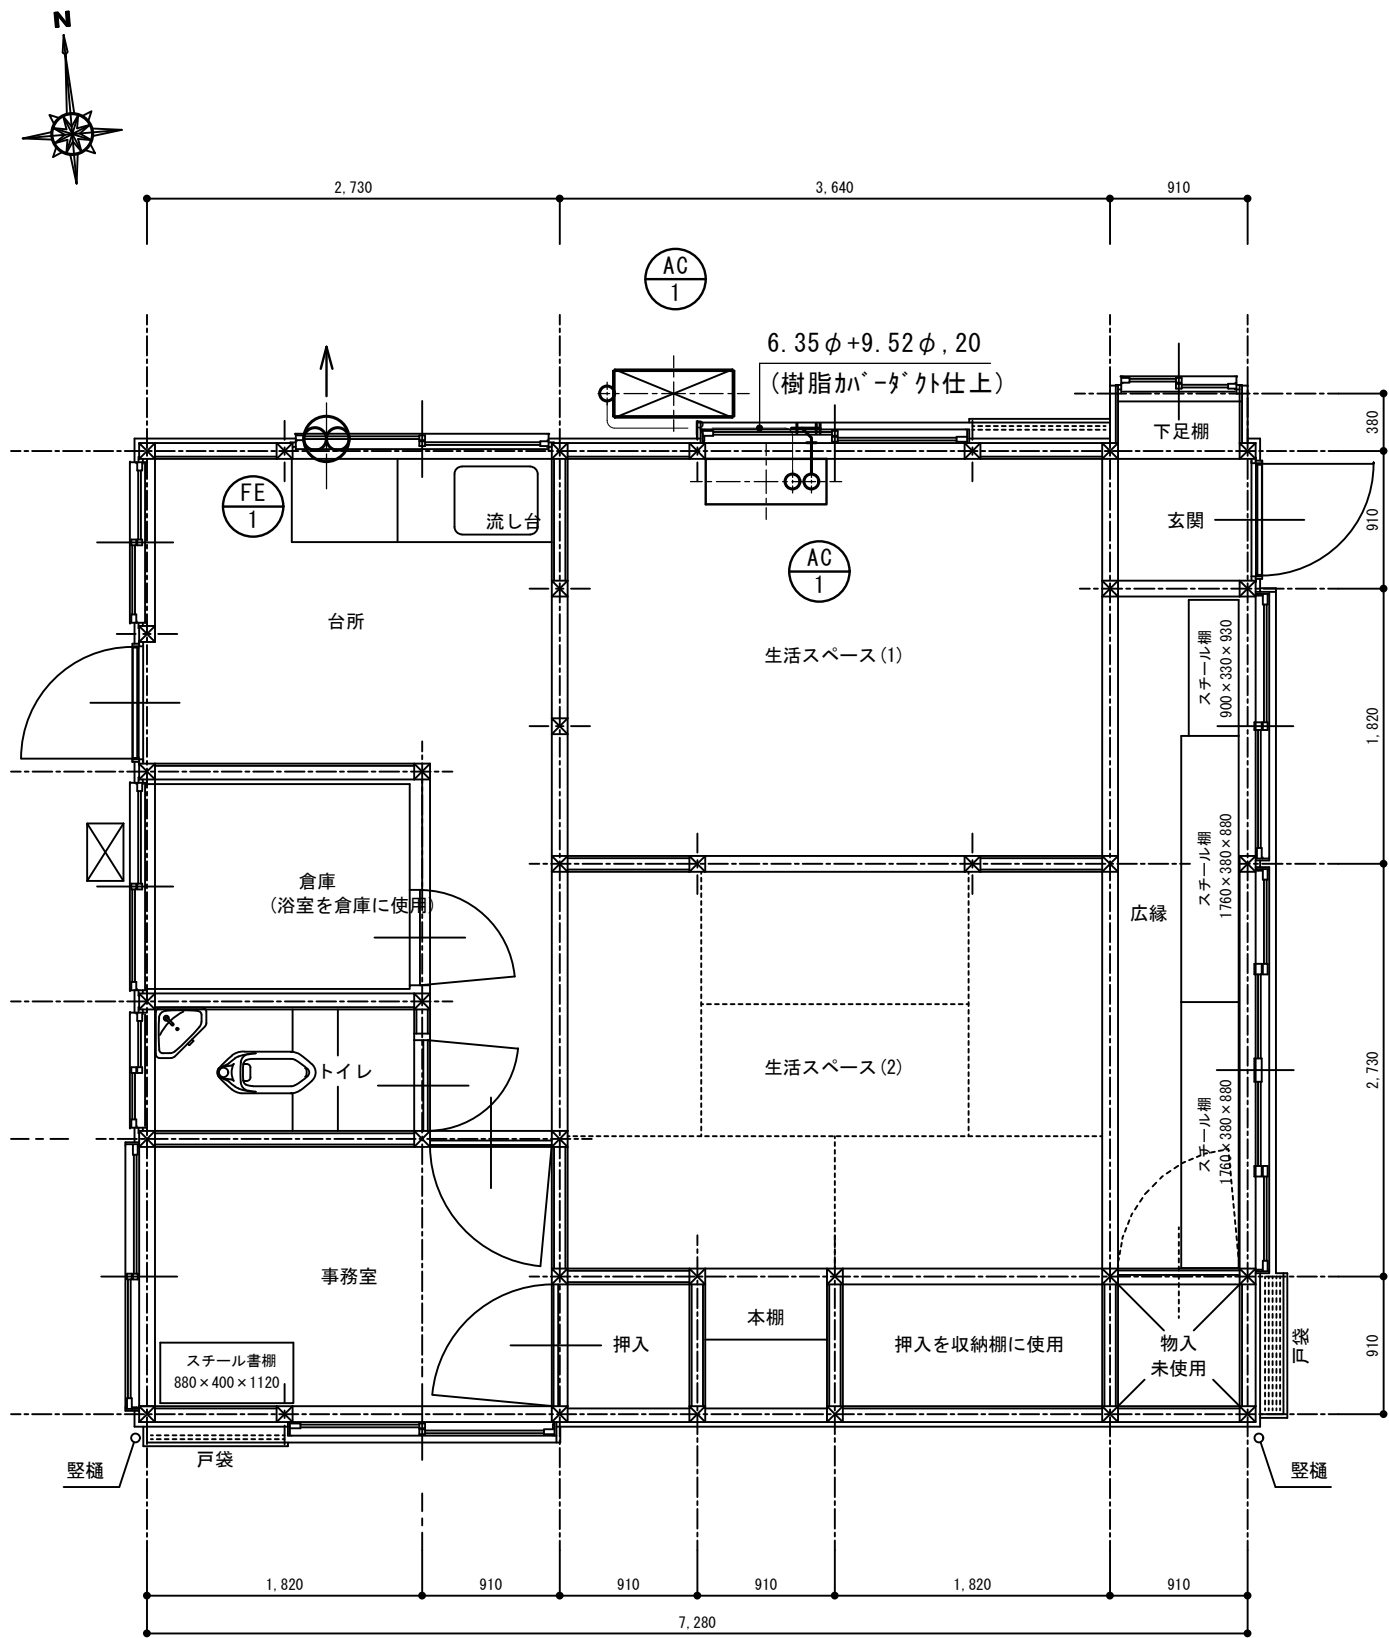


平面図 S=1/50

床面積：(7.28 × 6.37) + (0.91 × 0.38) = 46.72㎡

| 既 存 機 器 表 |           |           |                   |         |           |     |
|-----------|-----------|-----------|-------------------|---------|-----------|-----|
| 記 号       | 名 称       | 設置場所      | 仕 様               | 電 源     | 消費電力      | 数 量 |
| AC-1      | 冷暖ルームエアコン | 生活スペース(1) | 屋外機 … 据置型 (36型)   | 1φ 200V | 冷房 1.26KW | 1   |
|           | 撤去        |           | 屋内機 … 壁掛露出型 (36型) |         | 暖房 1.14KW |     |
|           |           |           | 冷房能力 3.6KW        |         |           |     |
|           |           |           | 暖房能力 4.2KW        |         |           |     |
|           |           |           | 使用冷媒 R410A        |         |           |     |
| FE-1      | 窓取付型換気扇   | 台所        | 羽径 250φ           |         |           | 1   |
|           | 撤去        |           |                   |         |           |     |
|           |           |           |                   |         |           |     |
|           |           |           |                   |         |           |     |
|           |           |           |                   |         |           |     |

※ 建築工事撤去に伴い、図中記載の機器・配管は全て撤去とする



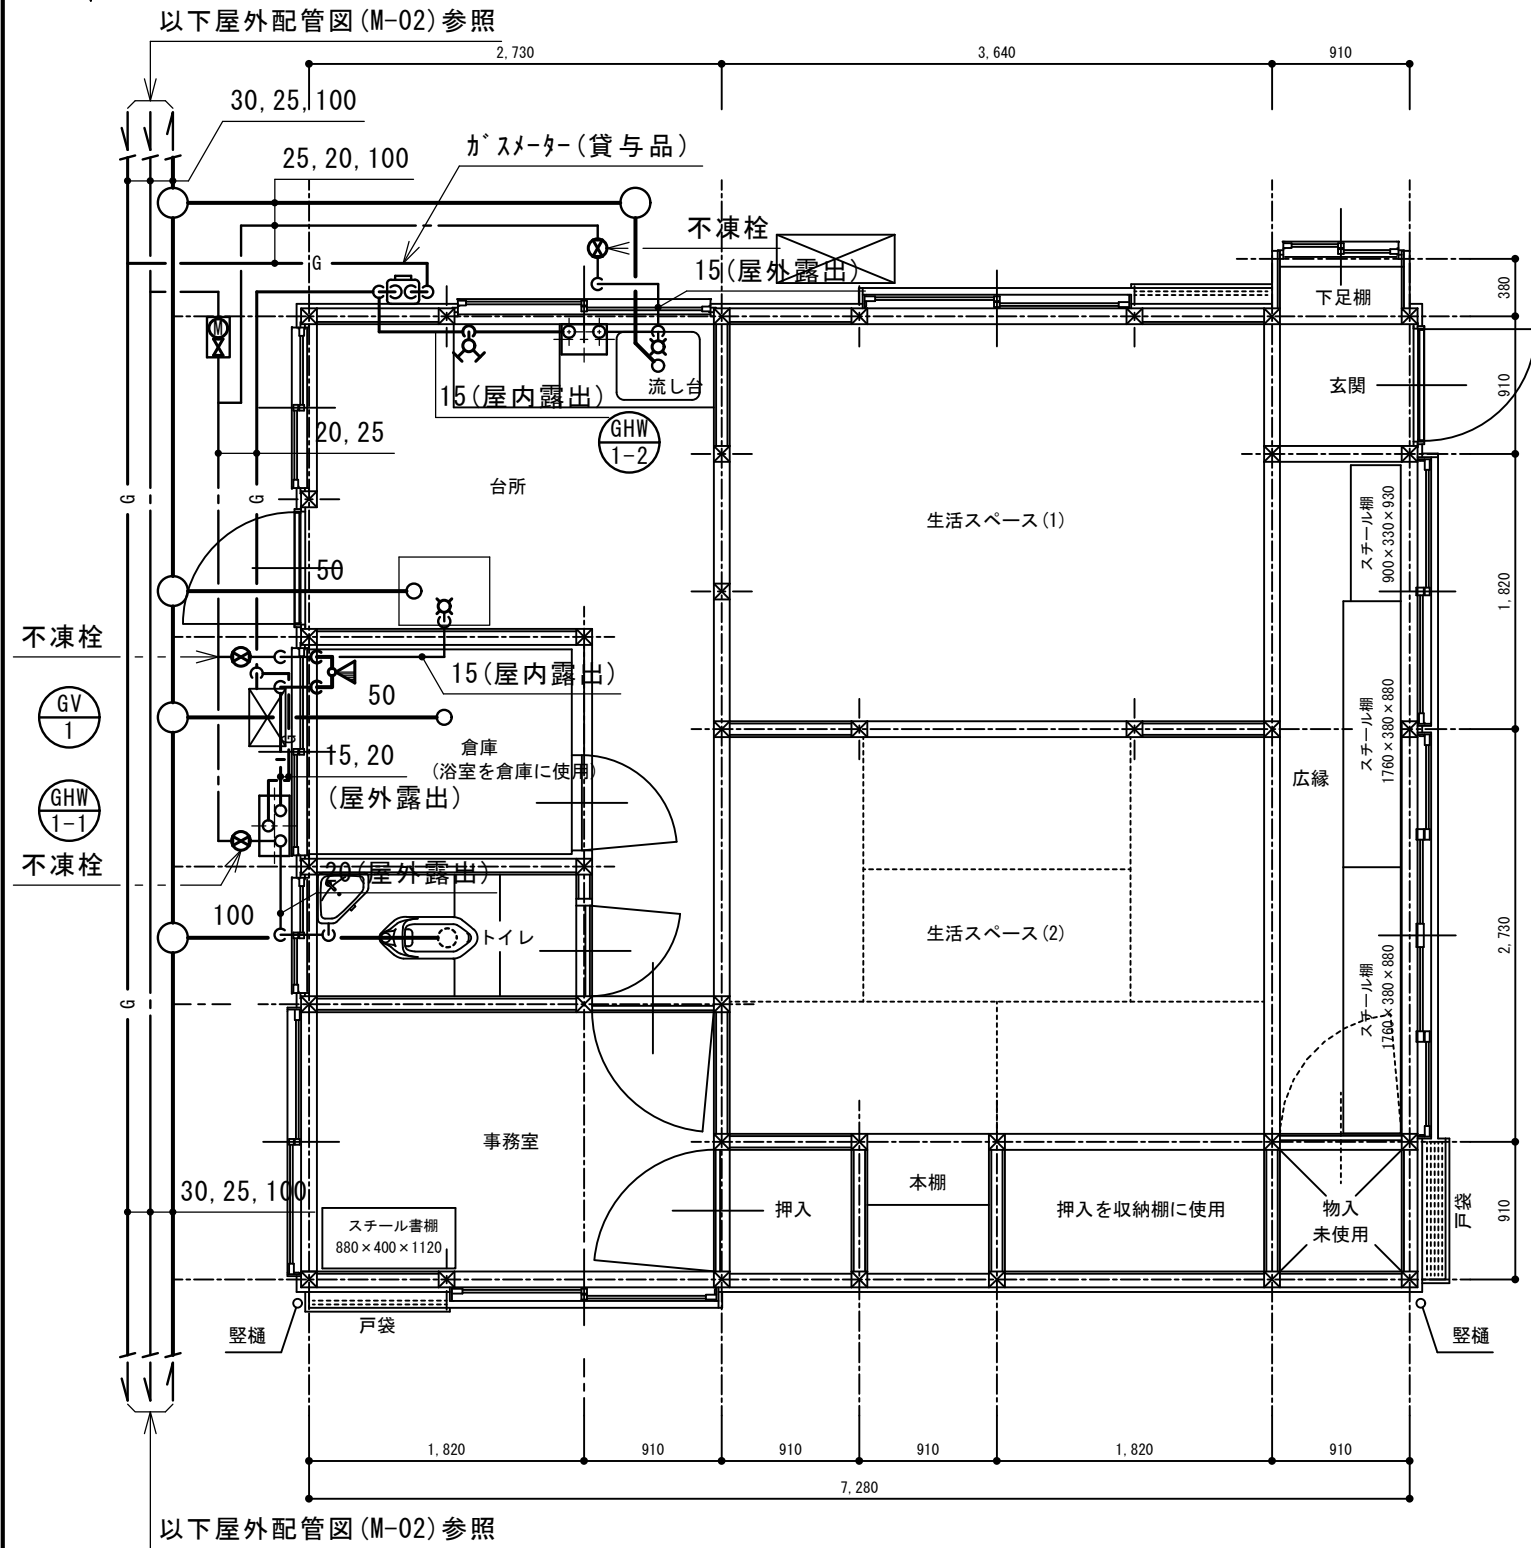

平面図 S=1/50


床面積：(7.28 × 6.37) + (0.91 × 0.38) = 46.72㎡

既存衛生器具表

| 器具名                                                                                           | 型番          | 附属品・仕様                 | 合計 | 屋外 | トイレ | 倉庫 | 台所 |
|-----------------------------------------------------------------------------------------------|-------------|------------------------|----|----|-----|----|----|
| 和風両用便器                                                                                        |             | 密結型ロータック、紙巻器共 腰掛け便座共撤去 | 1  |    | 1   |    |    |
| シャワー水栓                                                                                        |             |                        | 1  |    |     | 1  |    |
| 単水栓類                                                                                          | 13mm        |                        | 2  |    |     |    | 2  |
|  ガス給湯器   | RUX-2010W-E | 給湯能力 20号 屋外壁掛型         | 1  | 1  |     |    |    |
|  ガス給湯器   | RUX-V51XTK  | 給湯能力 5号 屋内壁掛型          | 1  | 1  |     |    |    |
|  ガスバランス釜 | GSY-133E    |                        | 1  | 1  |     |    |    |
|                                                                                               |             |                        |    |    |     |    |    |
|                                                                                               |             |                        |    |    |     |    |    |

※ 建築工事撤去に伴い、図中記載の衛生器具・機器・配管は全て撤去とする



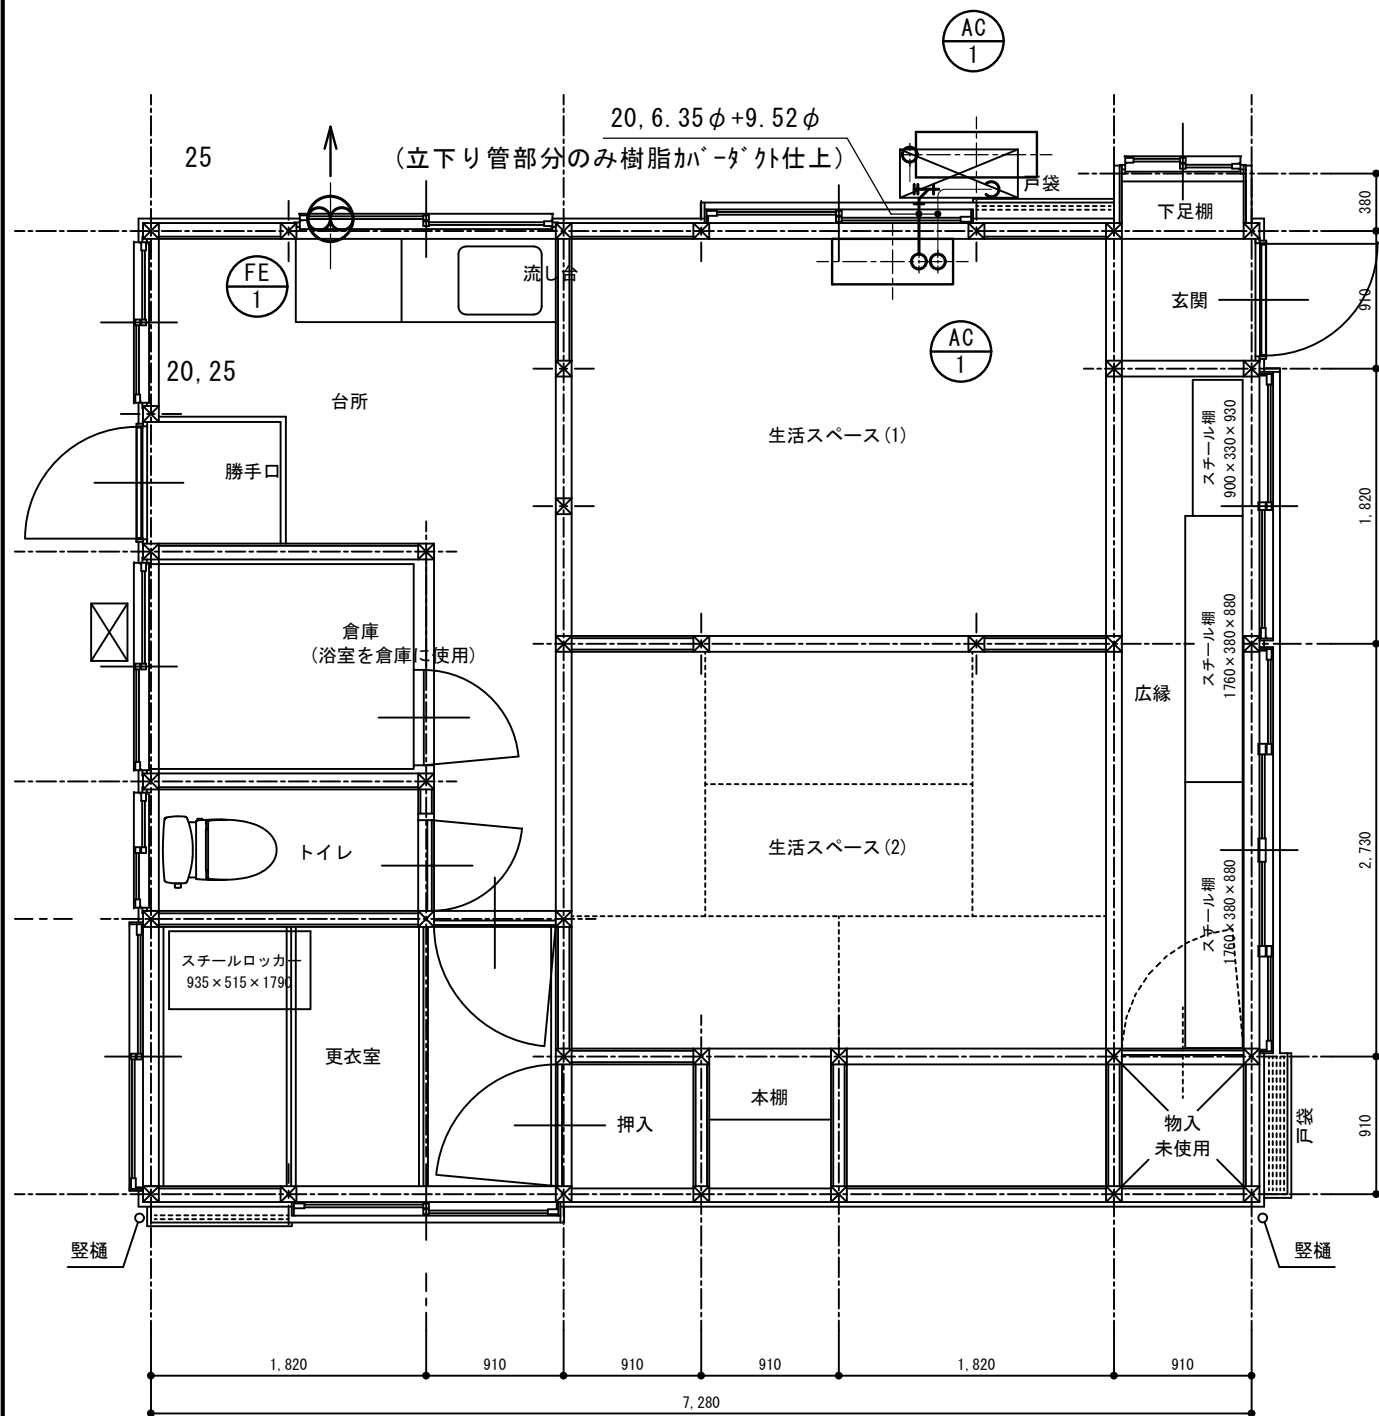

平面図 S=1/50


床面積：(7.28 × 6.37) + (0.91 × 0.38) = 46.72㎡

既存機器表

| 記号   | 名称        | 設置場所      | 仕様                | 電源      | 消費電力      | 数量 |
|------|-----------|-----------|-------------------|---------|-----------|----|
| AC-1 | 冷暖ルームエアコン | 生活スペース(1) | 屋外機 … 据置型 (36型)   | 1φ 200V | 冷房 1.26KW | 1  |
|      | 撤去        |           | 屋内機 … 壁掛露出型 (36型) |         | 暖房 1.14KW |    |
|      |           |           | 冷房能力 3.6KW        |         |           |    |
|      |           |           | 暖房能力 4.2KW        |         |           |    |
|      |           |           | 使用冷媒 R410A        |         |           |    |
|      |           |           | 型番 屋外機：CU-F362C2  |         |           |    |
|      |           |           | 屋内機：CS-F362C2     |         |           |    |
|      |           |           | ポンプダウンによる冷媒回収共    |         |           |    |
|      |           |           | 家電リサイクル品          |         |           |    |
|      |           |           | 上田市担当課に引き渡し       |         |           |    |
| FE-1 | 窓取付型換気扇   | 台所        | 羽径 250φ           |         |           | 1  |
|      | 撤去        |           |                   |         |           |    |
|      |           |           |                   |         |           |    |

※ 建築工事撤去に伴い、図中記載の機器・配管は全て撤去とする



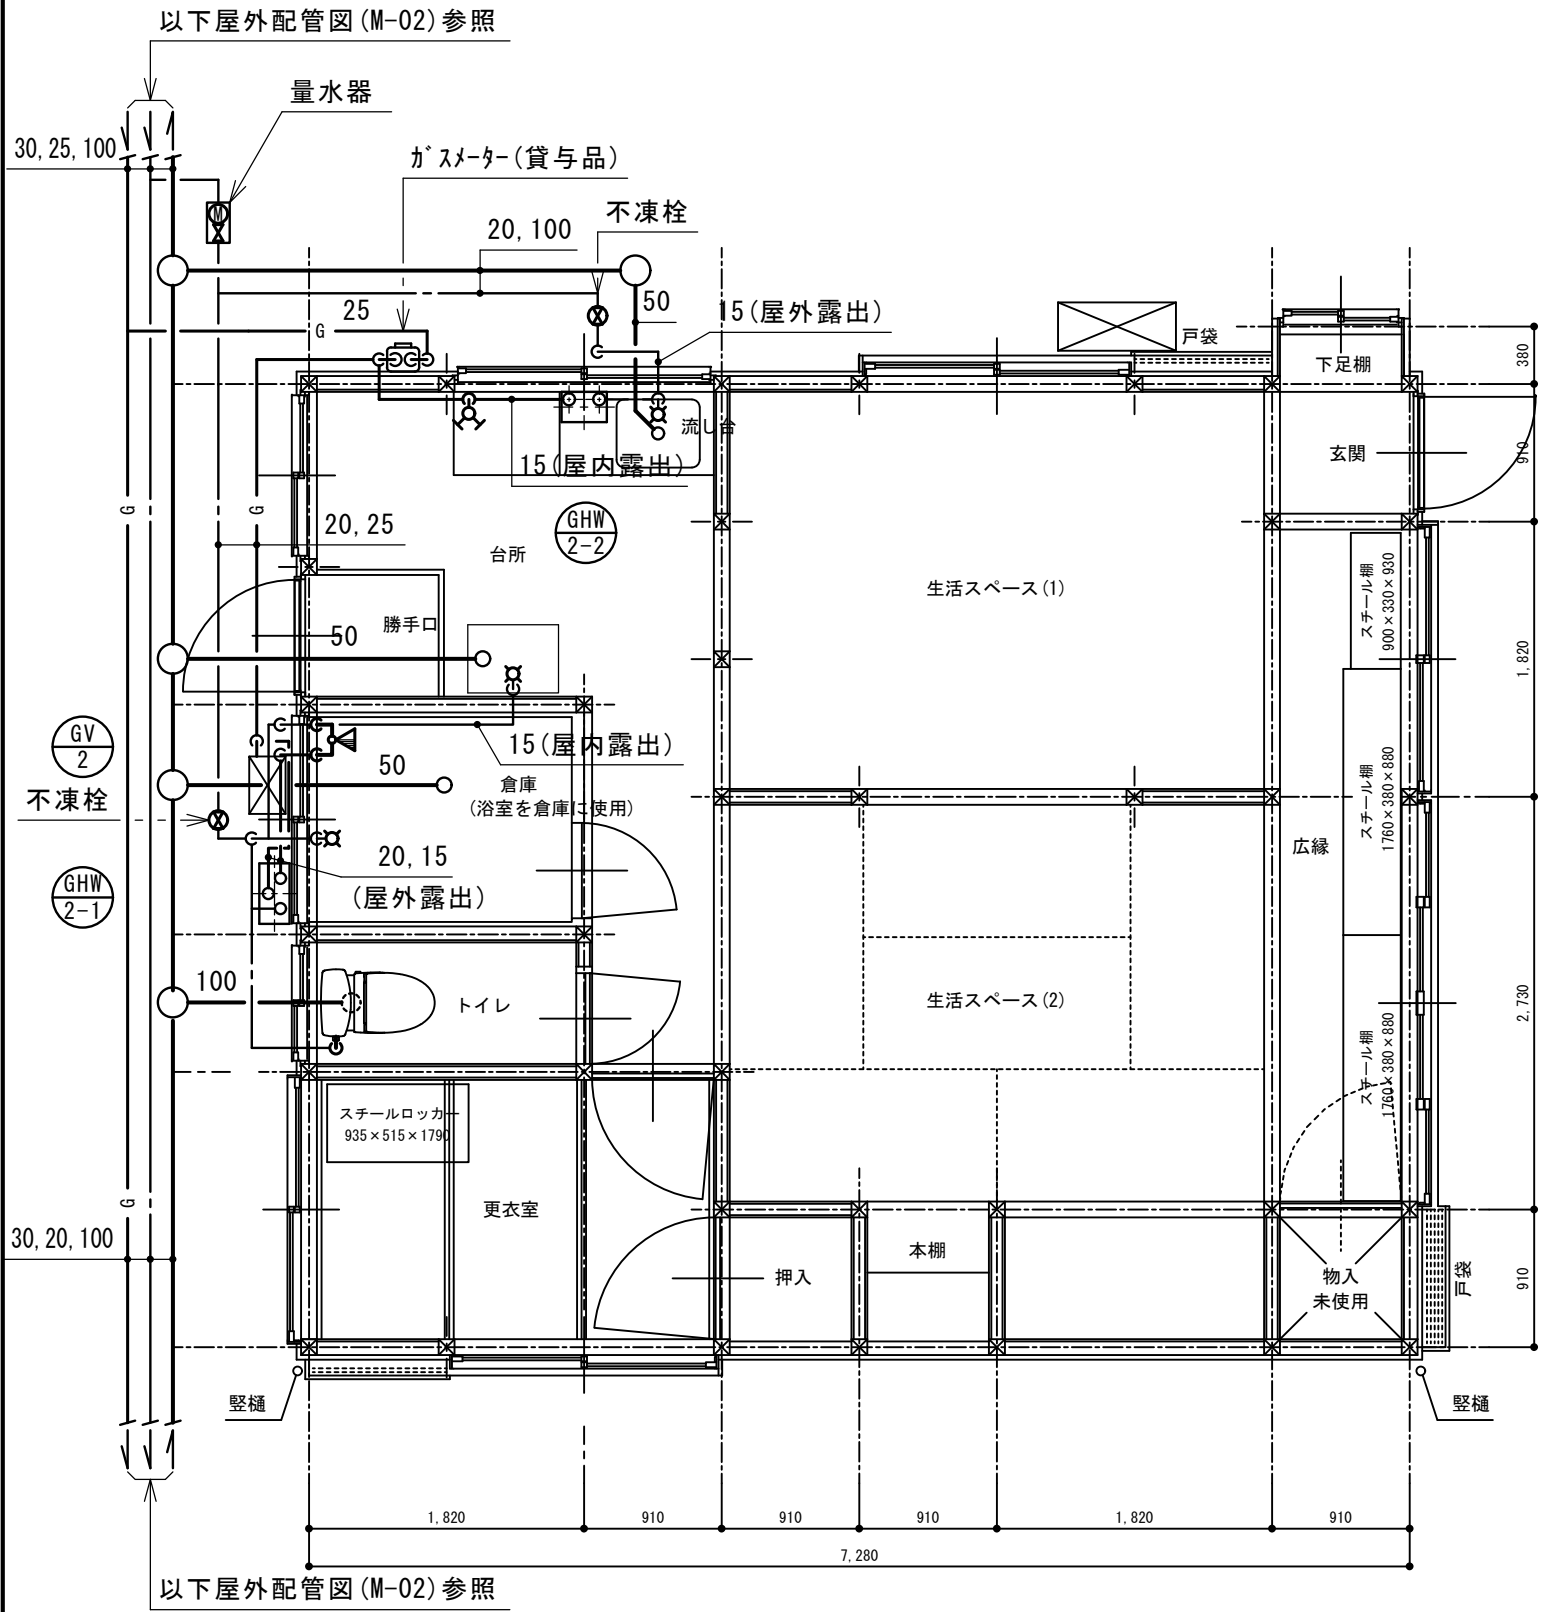


平面図 S=1/50

床面積 : (7.28 × 6.37) + (0.91 × 0.38) = 46.72㎡

既存衛生器具表

| 器具名     | 型番           | 附属品・仕様         | 合計 | 屋外 | トイレ | 倉庫 | 台所 |
|---------|--------------|----------------|----|----|-----|----|----|
| 洋風便器    |              | 密結型ロータンク, 紙巻器共 | 1  |    | 1   |    |    |
| シャワー水栓  |              |                | 1  |    |     | 1  |    |
| 単水栓類    | 13mm         |                | 2  |    |     |    | 2  |
| ガス給湯器   | RUX-2016-W-E | 給湯能力 16号 屋外壁掛型 | 1  | 1  |     |    |    |
| ガス給湯器   | GQ-530MW     | 給湯能力 5号 屋内壁掛型  | 1  | 1  |     |    |    |
| ガスバランス釜 | GSY-133E     |                | 1  | 1  |     |    |    |
|         |              |                |    |    |     |    |    |
|         |              |                |    |    |     |    |    |
|         |              |                |    |    |     |    |    |

※ 建築工事撤去に伴い、図中記載の衛生器具・機器・配管は全て撤去とする

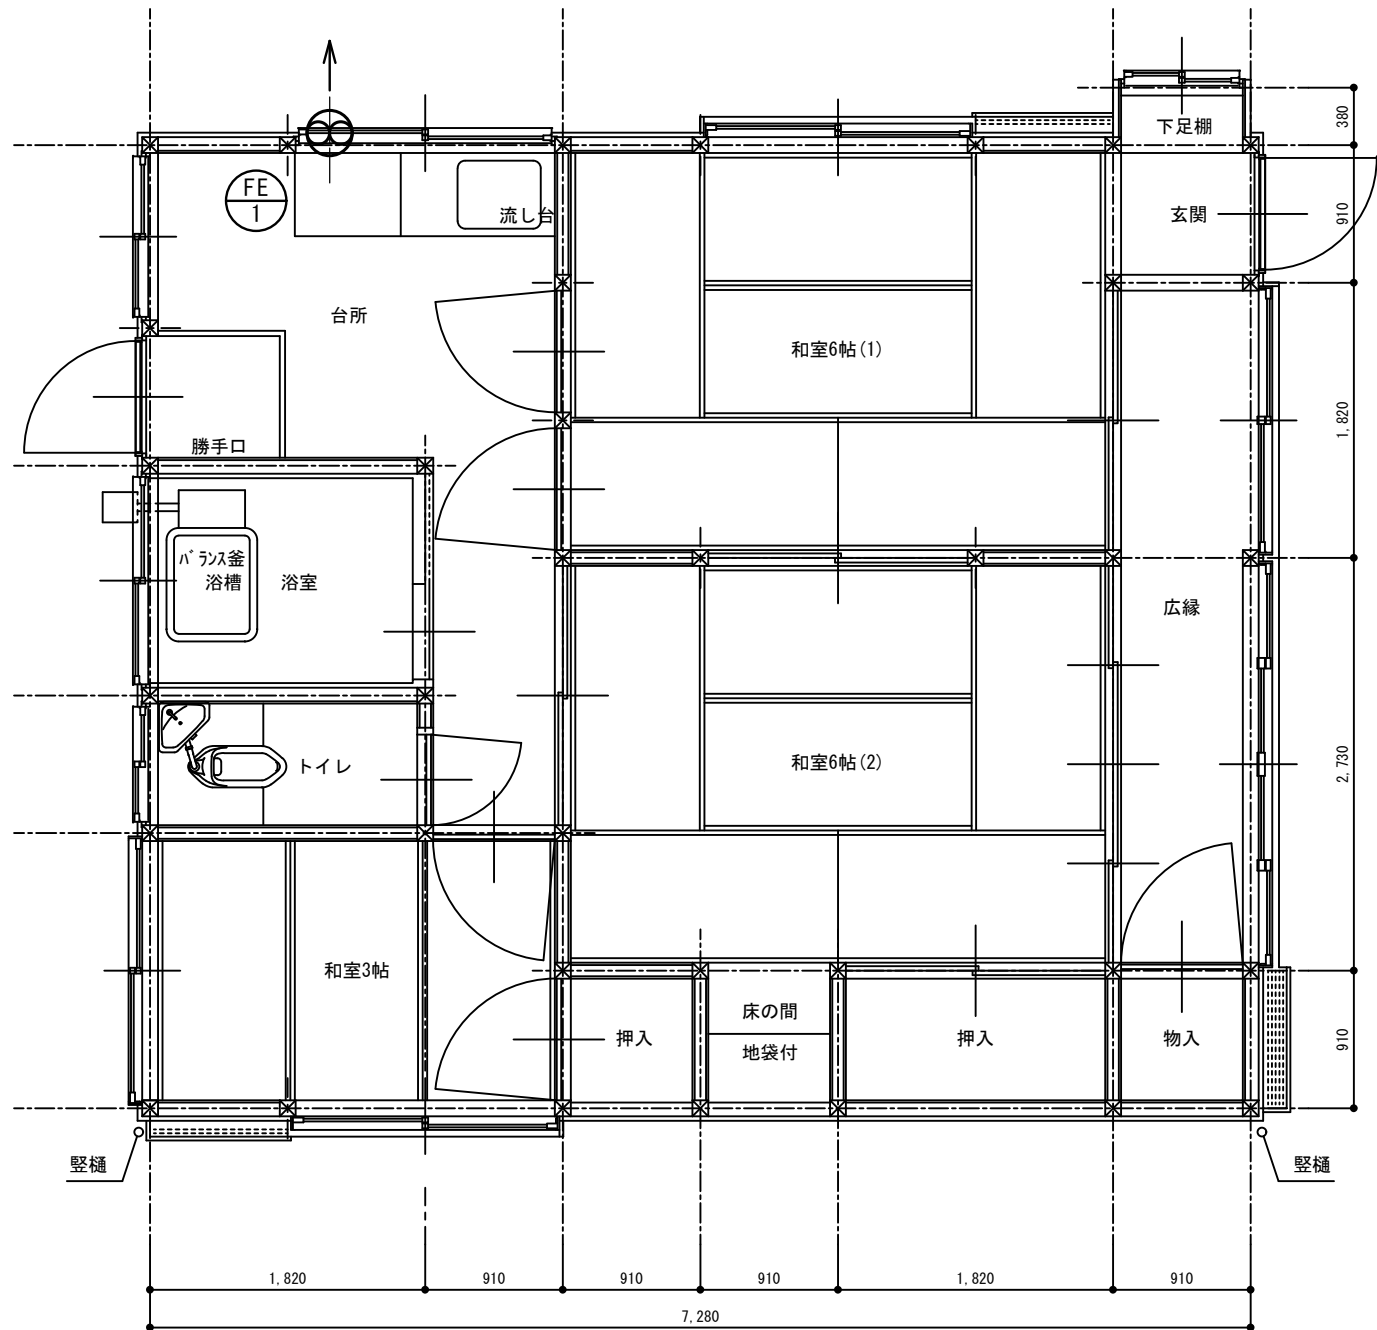

平面図 S=1/50

床面積 : (7.28 × 6.37) + (0.91 × 0.38) = 46.72㎡


既存機器表

| 記号   | 名称      | 設置場所 | 仕様      | 電源 | 消費電力 | 数量 |
|------|---------|------|---------|----|------|----|
| FE-1 | 窓取付型換気扇 | 台所   | 羽径 250φ |    |      | 1  |
|      | 撤去      |      |         |    |      |    |
|      |         |      |         |    |      |    |
|      |         |      |         |    |      |    |
|      |         |      |         |    |      |    |

※ 建築工事撤去に伴い、図中記載の機器は全て撤去とする





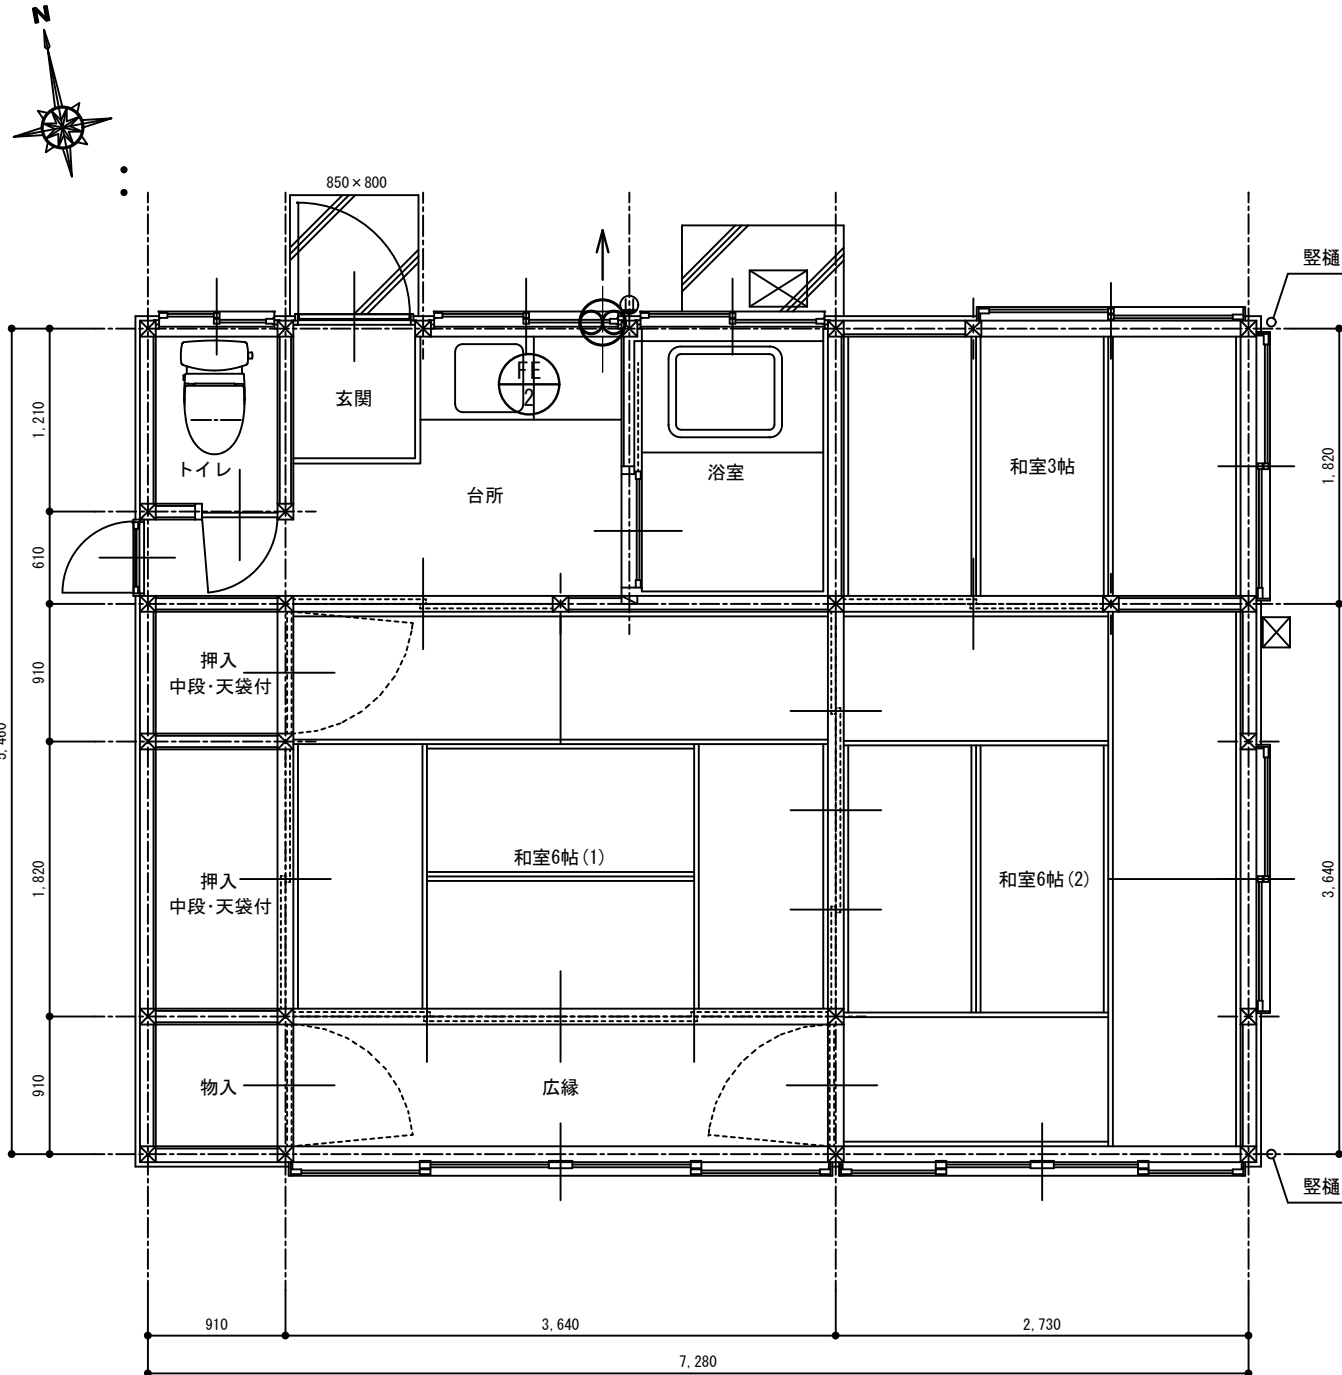

平面図 S=1/50


床面積：7.28 × 5.46 = 39.74㎡

既存機器表

| 記号   | 名称      | 設置場所 | 仕様      | 電源 | 消費電力 | 数量 |
|------|---------|------|---------|----|------|----|
| FE-2 | 壁取付型換気扇 | 台所   | 羽径 250φ |    |      | 1  |
|      | 撤去      |      |         |    |      |    |
|      |         |      |         |    |      |    |
|      |         |      |         |    |      |    |
|      |         |      |         |    |      |    |

※ 建築工事撤去に伴い、図中記載の機器は全て撤去とする



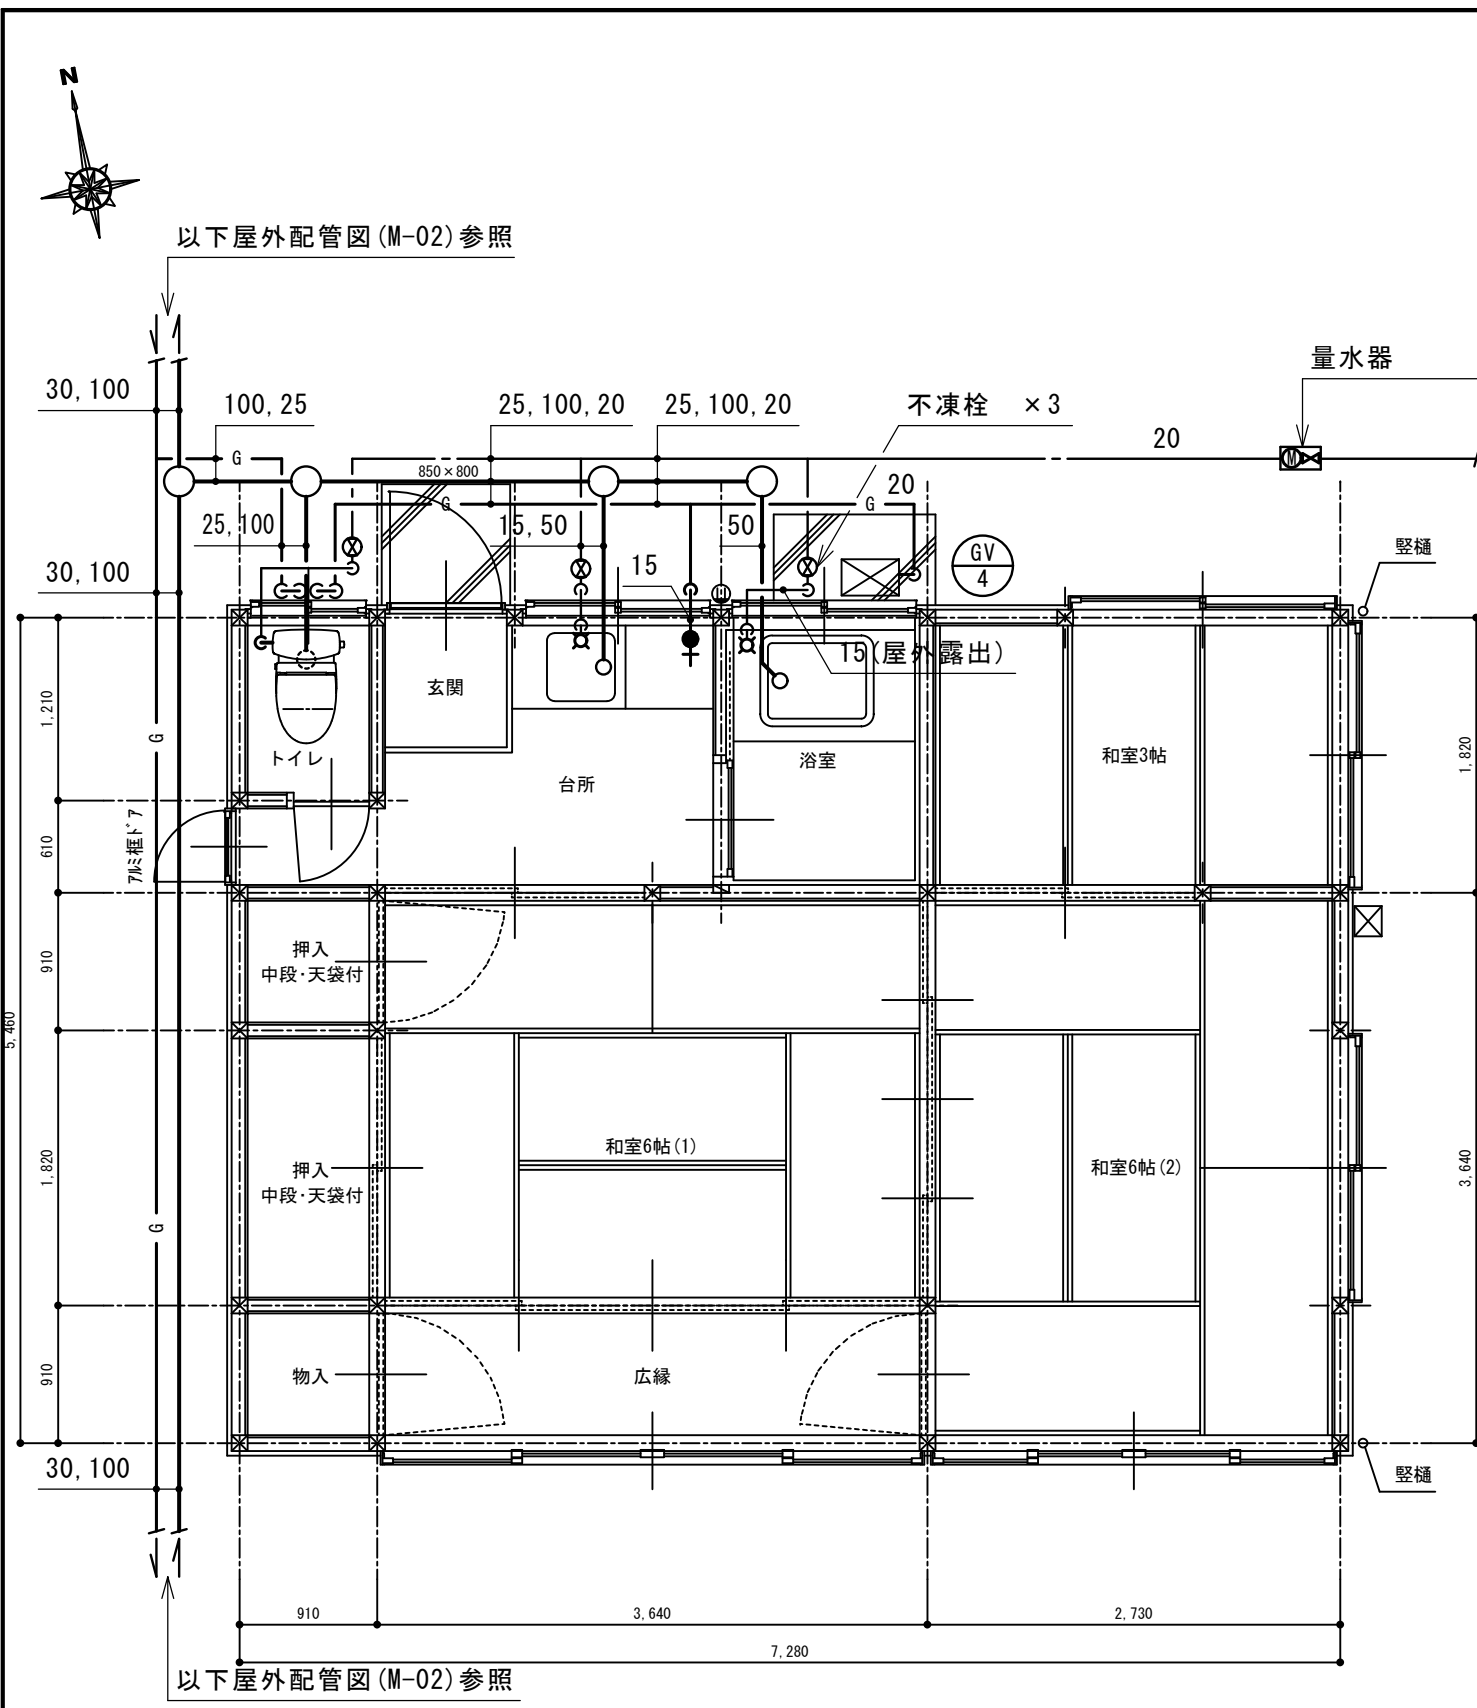


既存衛生器具表

| 器具名     | 型番       | 附属品・仕様         | 合計 | 屋外 | トイレ | 台所 | 浴室 |
|---------|----------|----------------|----|----|-----|----|----|
| 洋風便器    |          | 密結型ロータック, 紙巻器共 | 1  |    | 1   |    |    |
| 水栓類     | 13mm     |                | 2  |    |     | 1  | 1  |
| ガスバランス釜 | GSY-133E |                | 1  | 1  |     |    |    |
|         |          |                |    |    |     |    |    |
|         |          |                |    |    |     |    |    |
平面図 S=1/50

床面積 : 7.28 × 5.46 = 39.74㎡

※ 建築工事撤去に伴い、図中記載の衛生器具・機器・配管は全て撤去とする

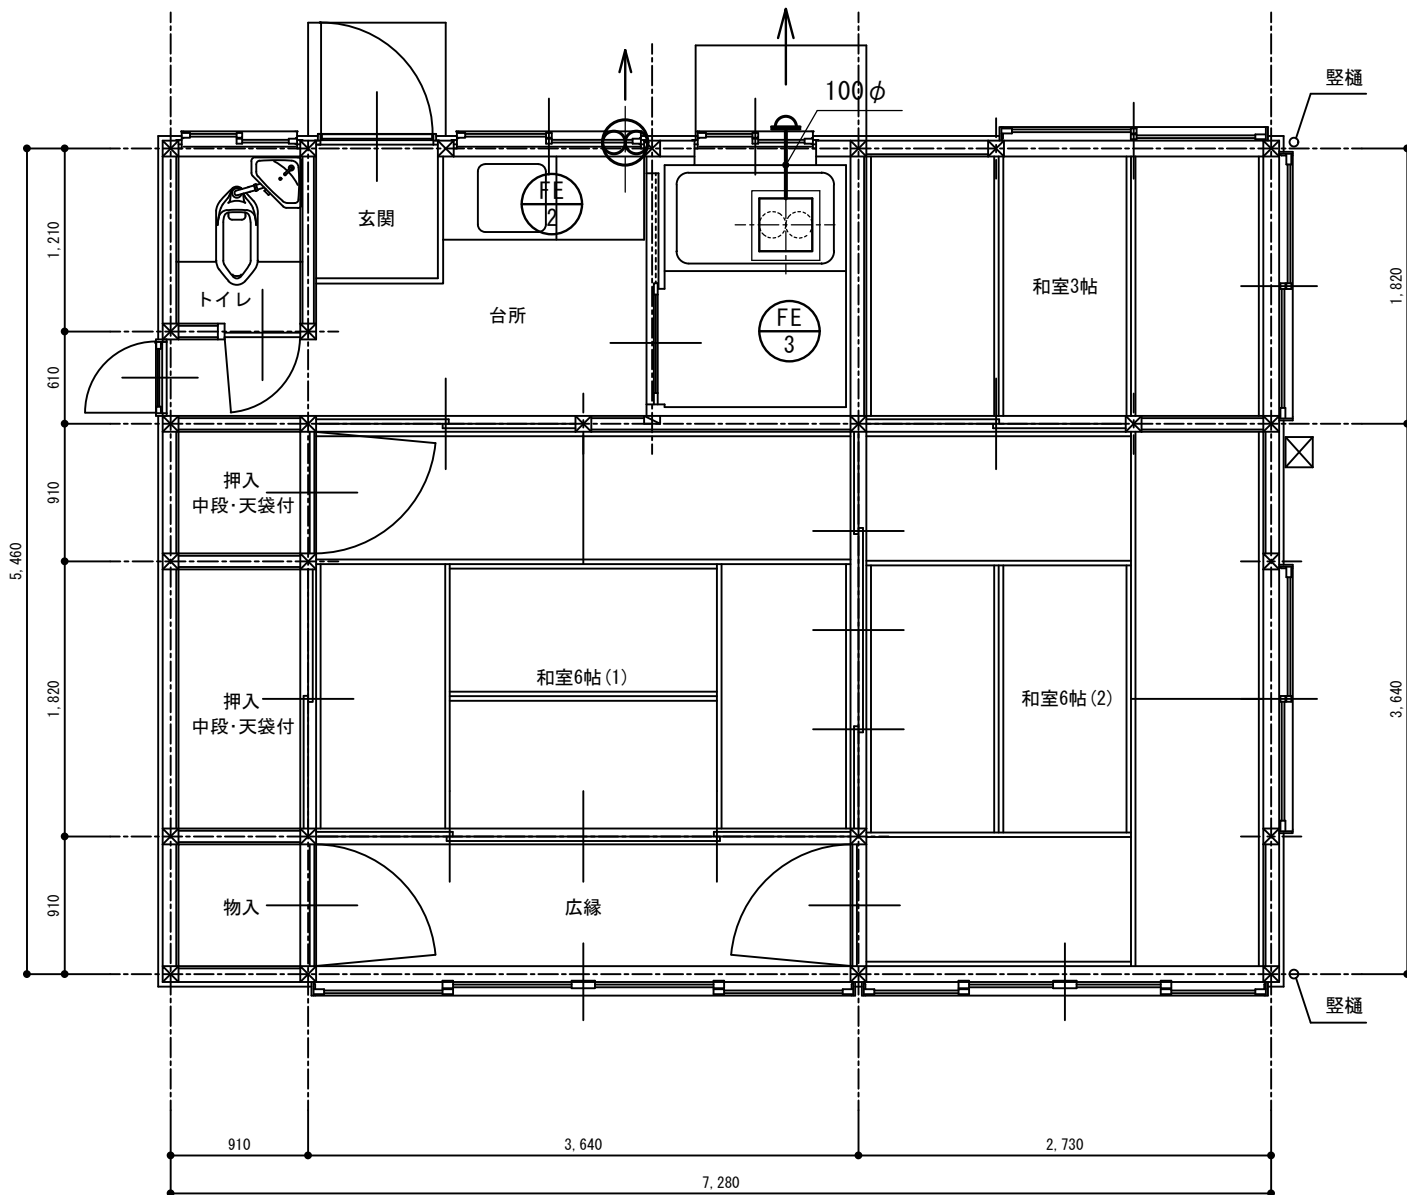

平面図 S=1/50



床面積：7.28 × 5.46 = 39.74㎡

既存機器表

| 記号   | 名称       | 設置場所 | 仕様      | 電源 | 消費電力 | 数量 |
|------|----------|------|---------|----|------|----|
| FE-2 | 壁取付型換気扇  | 台所   | 羽径 250φ |    |      | 1  |
|      | 撤去       |      |         |    |      |    |
| FE-3 | 天井埋込型換気扇 | UB   |         |    |      | 1  |
|      | 撤去       |      |         |    |      |    |
|      |          |      |         |    |      |    |

※ 建築工事撤去に伴い、図中記載の機器・ダクトは全て撤去とする




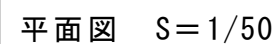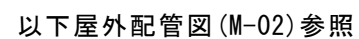






※ 建築工事撤去に伴い、図中記載の衛生器具・機器・配管は全て撤去とする

| 器 具 名                                                                                           | 型 番       | 附 属 品 ・ 仕 様            | 合 計 | 屋 外 | ト イ レ | 台 所 | 浴 室 |
|-------------------------------------------------------------------------------------------------|-----------|------------------------|-----|-----|-------|-----|-----|
| 和 風 両 用 便 器                                                                                     |           | 密結型ロ-タン, 紙巻器共 腰掛け便座撤去共 | 1   |     | 1     |     |     |
|                                                                                                 |           |                        |     |     |       |     |     |
| 水 栓 類                                                                                           | 13mm      |                        | 1   |     |       | 1   |     |
|                                                                                                 |           |                        |     |     |       |     |     |
|  ガ ス 給 湯 器 | RUX-2017W | 給湯能力 20号 屋外壁掛型         | 1   | 1   |       |     |     |
|                                                                                                 |           |                        |     |     |       |     |     |
| シャワー水栓                                                                                          |           |                        | 1   |     |       |     | 1   |
|                                                                                                 |           |                        |     |     |       |     |     |
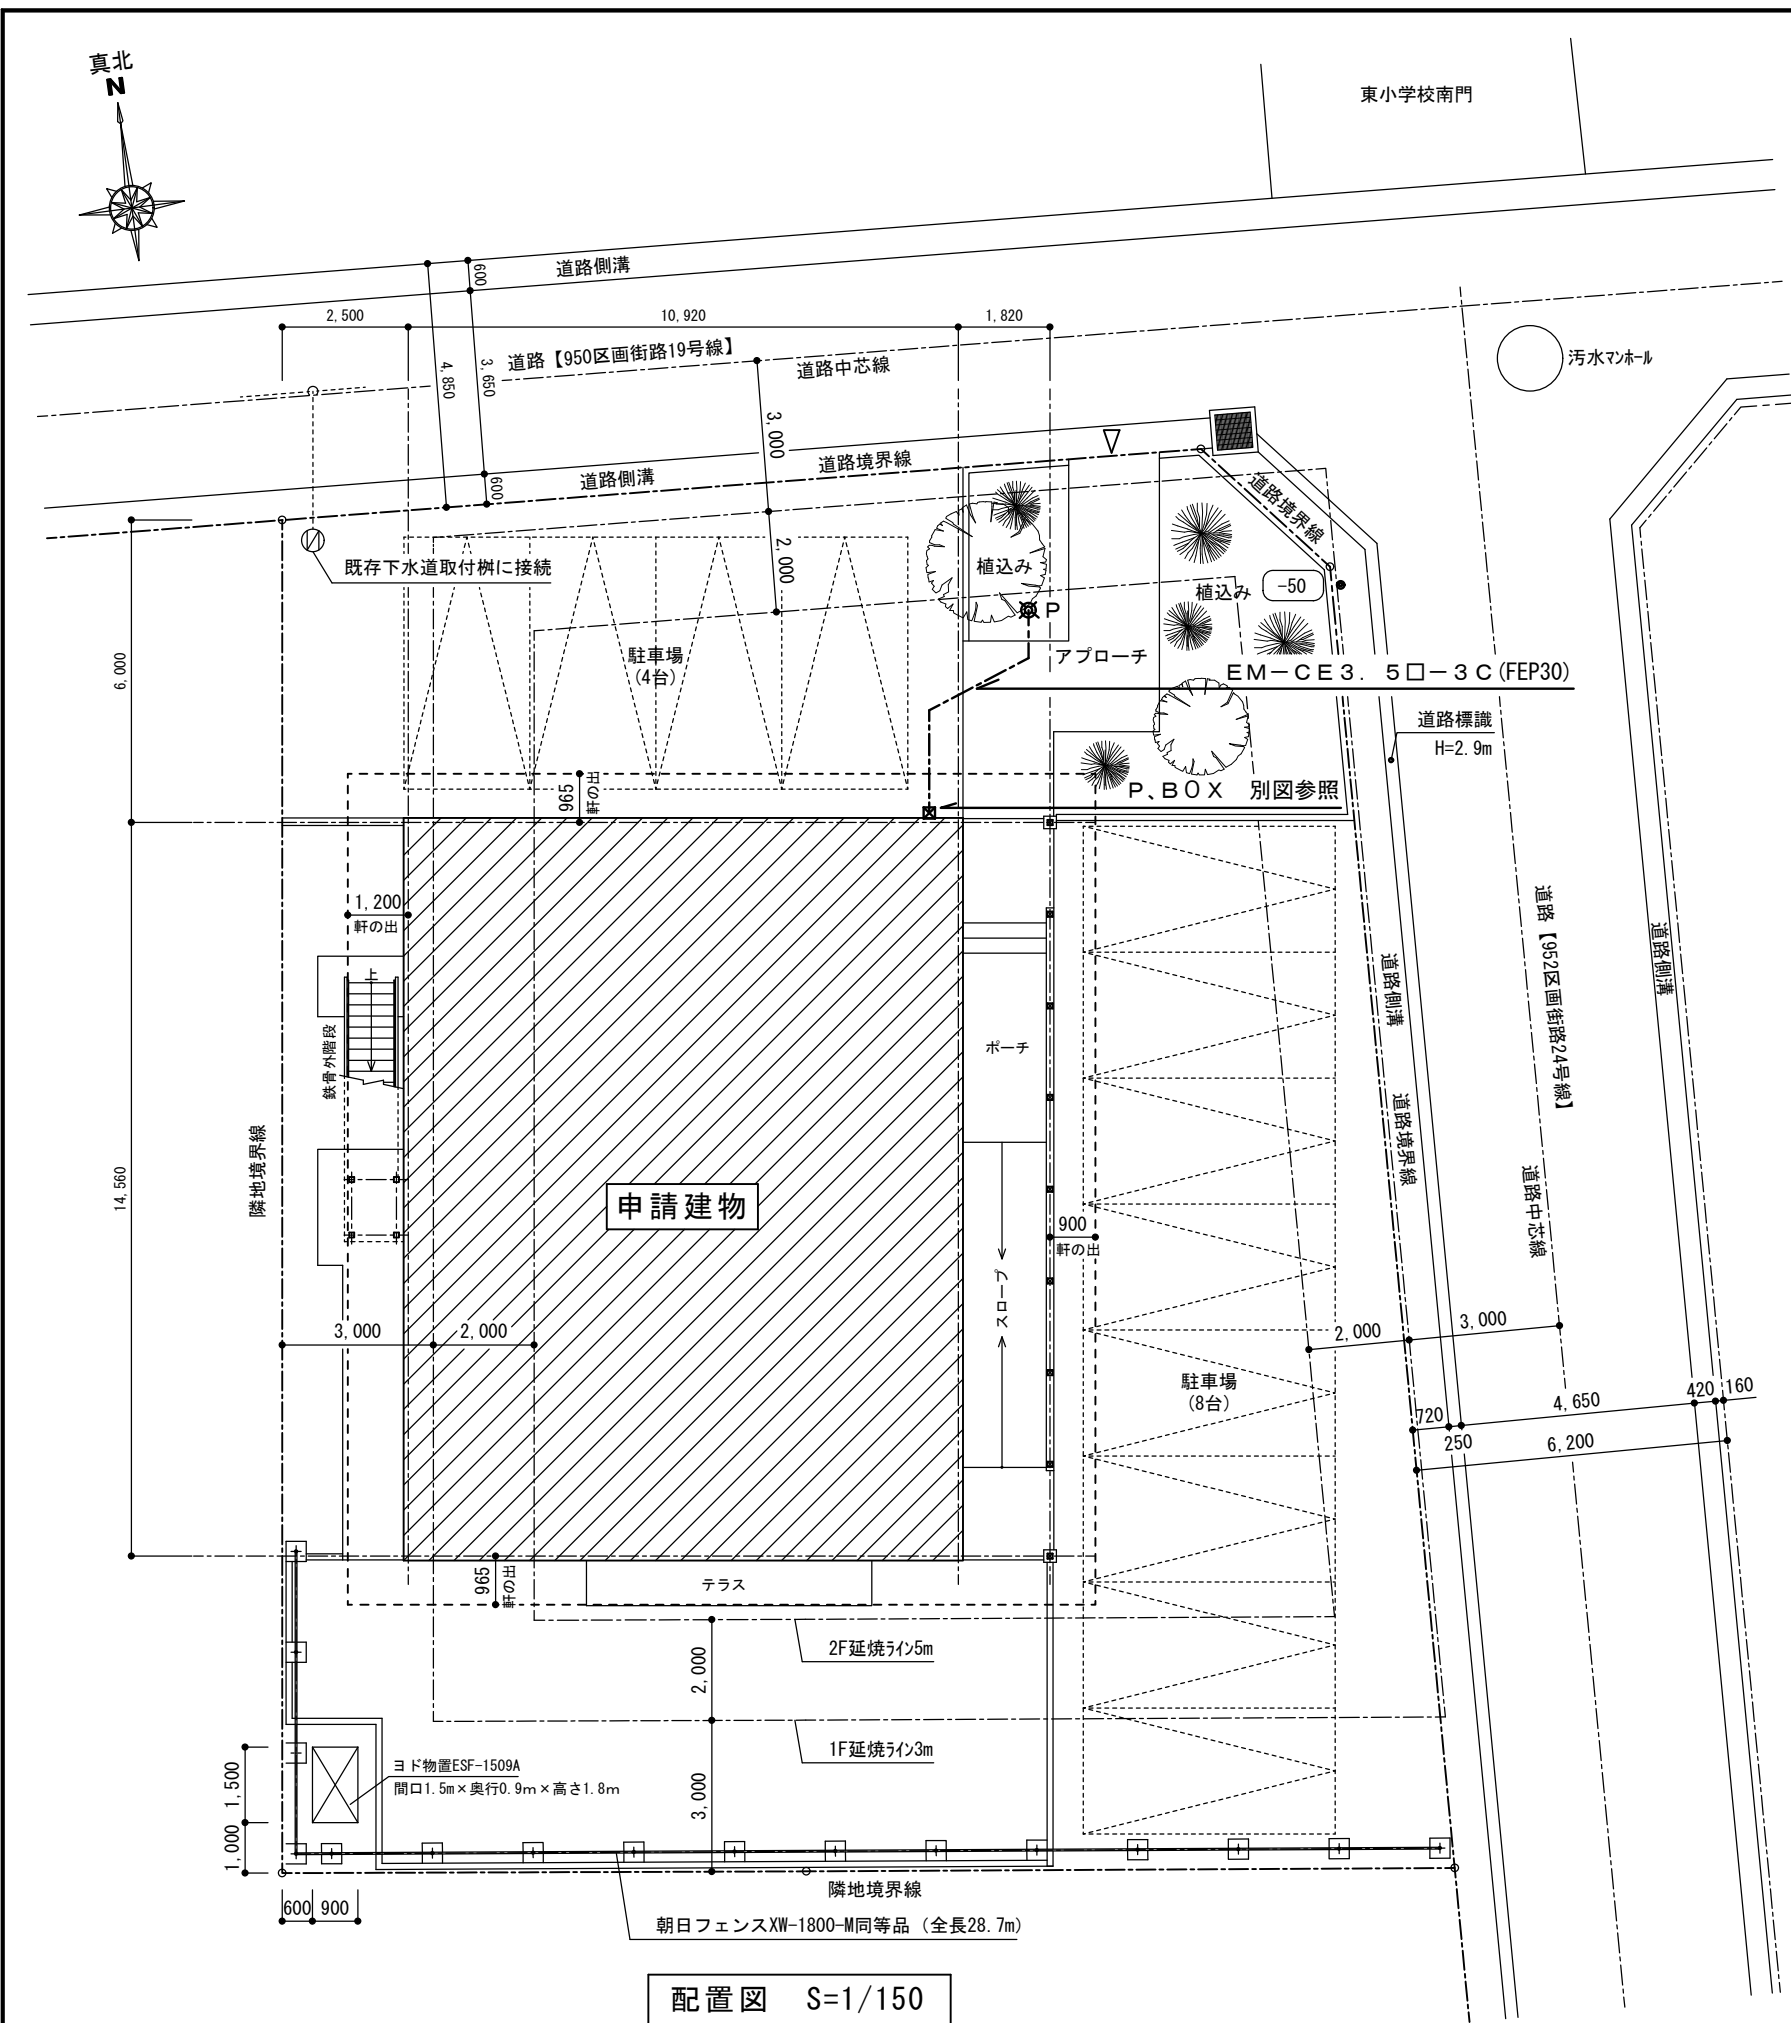

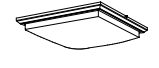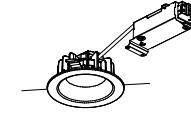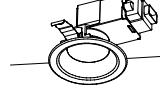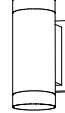
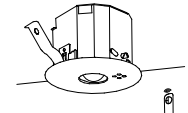



| 照 明 器 具 参 考 姿 図   |                            |   |                                             |   |                     |   |                          |   |           |   |                 |
|---|----------------------------|---|---------------------------------------------|---|---------------------|---|--------------------------|---|-----------|---|-----------------|
| A   | LED32.6W                   | B   | LED20.3W                                    | C   | LED11.6W            | D   | LED27.6W<br>木製（白木）       | E   | LED11.3W  | F   | LED7.3W         |
|   | 調光                         |   |                                             |   |                     |   |                          |   |           |   |                 |
| <br>パナソニック 直付XLX850NENCLR9<br>同等品   |                            | <br>LSS9-4-30LE9   |                                             | <br>LSS9-2-15LE9   |                     | <br>パナソニック LGC25833同等品   |                          | <br>パナソニック LGD5200NLE1同等品                 |           | <br>パナソニック LGD3100NLE1同等品 |                 |
| G   | LED5.9W                    | H   | LED8.4W WP                                  | I   | LED9.3W WP<br>センサー付 | J   | LED25W ガード付              | K   | LED10W WP | L   | LED11.2W ミラーライト |
|   |                            |   |                                             |   |                     |   |                          |   |           |   |                 |
| <br>パナソニック ダウンライトXAD1100KCU1同等品   |                            | <br>パナソニック YYY41000同等品<br>ランプ：LLD4000VCB1同等品   |                                             | <br>パナソニック LGWC47120CE1同等品                                                                                                   |                     | <br>LSS1-4-37LE9   |                          | <br>LBF3MP/RP-2-06LE9                     |           | <br>パナソニック NNN12010LE1同等品 |                 |
| M   | LED12W 流し元灯<br>コンセント、スイッチ付 | N   | LED階段通路誘導灯フラットライン<br>ひとセンサ段調光60分 段調光センサ本体組込 | O   | LED23W              | P   | LED7W WP<br>幅φ120・地上高958 | Q   |           | R   |                 |
|   |                            |   |                                             |   |                     |   |                          |   |           |   |                 |
| <br>パナソニック LGB52094LE1同等品   |                            | <br>保守率：0.92 K0169473<br>器具取付高さ<br>1.0m 1.5m 2.0m 2.5m 3.0m 4.0m 5.0m<br>階段配置<br>Y=1.0m<br>11× 2.6 3.6 4.4 5.1 5.7 6.8 7.8<br>Y=1.5m<br>11× 2.1 2.9 3.6 4.2 4.7 5.3 5.5<br>11× 2.5 3.4 4.3 4.9 5.5 6.5 7.5<br>Y=2.0m<br>11× 1.9 2.7 3.3 4.0 4.5 5.2 5.3<br>11× 2.2 3.2 4.0 4.7 5.4 6.5 7.3                                                                                       |                                             | <br>パナソニック SLB81873LB1同等品                                                                                                  |                     | <br>LPT1-02<br>パナソニック NNY22267K同等品   |                          |   |           |   |                 |
| イ1   | LED非常灯専用型リモコン自己点検機能付       | イ2   | LED非常灯専用型リモコン自己点検機能付                        | ロ   | LED C級 避難口誘導灯片面型    | ハ   | 一体型階段灯 ミドルタイプ40形         | ニ   | 誘導標識      | ⑤   | センサ付自動調光ユニット    |
| <br>φ100低天井・小空間用（～3m）、30分間タイプ<br>LED内蔵、非常時・非常灯用LED点灯/常時消灯<br>非常灯評定番号：LAL E-004<br>レンズ：ガラス、カバー：銅板（クールホワイトつや消し仕上）<br>電圧：100～242V、蓄電池：ニッケル水素電池<br>点検スイッチ付、自己点検スイッチ付<br>充電モニタ（緑）付、リモコン：FSK90910K（別売）<br>K1-LRS11-1<br>保守率：0.92 K0143779<br>器具取付高さ<br>2.1m 2.4m 2.6m 3.0m<br>単体配置<br>A1 3.8 4.0 4.0 2.8<br>直線配置<br>A2 8.5 9.4 9.9 10.1<br>四角配置<br>A4 6.9 7.6 8.1 8.9 |                            | <br>φ100低天井用（～3m）、30分間タイプ<br>LED内蔵、非常時・非常灯用LED点灯/常時消灯<br>非常灯評定番号：LAL E-004<br>レンズ：ガラス、カバー：銅板（クールホワイトつや消し仕上）<br>電圧：100～242V、蓄電池：ニッケル水素電池<br>点検スイッチ付、自己点検スイッチ付<br>充電モニタ（緑）付、リモコン：FSK90910K（別売）<br>K1-LRS11-2<br>保守率：0.92 K0143780<br>器具取付高さ<br>2.1m 2.4m 2.6m 3.0m 4.0m<br>単体配置<br>A1 4.2 4.6 4.7 4.9 3.3<br>直線配置<br>A2 9.3 10.2 10.8 11.9 12.9<br>四角配置<br>A4 7.4 8.2 8.7 9.6 11.7 |                                             | <br>LED誘導灯コンパクトスクエア<br>C級 片面タイプ<br>壁・天井直付タイプ<br>一般型（20分間）<br>ニッケル水素蓄電池<br>リモコン自己点検機能付<br>型式認定番号：1AS111-3618<br>SH1-FBF20-C |                     | <br>ひとセンサ段調光30分、φ132形器具1灯相当<br>非常時本体組込LED点灯、非常灯評定番号：LAL E-015<br>本体：銅板（白色塗装）、レンズ：ガラス<br>常用光ユニット（カバー）：ポリカーボネート（乳白）<br>電圧：100～42V対応、蓄電池：ニッケル水素電池<br>常用光ユニット：光束維持時間4000h時間（光束維持率85%）<br>自己点検機能付、リモコン：FSK90910K（別売）<br>LDS2-SK1-LBF11LE9 |                          | <br>360×120（3箇所）<br>パナソニック FK90010J 同等品 |           | <br>DS1-AN              |                 |


特記事項

- ・ 照明器具消費電力は【JIS C 8105-3】「照明器具—第3部：性能要求事項通則」で規定された方法により測定された値である。
- ・ 記載された姿図・メーカー名・型番は全て参考とする。

  




| 凡例                                                                                  |               |                                                       |  | 凡例                                                                                  |             |                              |  |
|-------------------------------------------------------------------------------------|---------------|-------------------------------------------------------|--|-------------------------------------------------------------------------------------|-------------|------------------------------|--|
| 記号                                                                                  | 名称            | 備考                                                    |  | 記号                                                                                  | 名称          | 備考                           |  |
|    | 電灯分電盤         | 別結線図参照                                                |  |  | 警報ランプ付ブザー   |                              |  |
|    | 引込開閉器盤        | 別結線図参照                                                |  |  | 同上押釦        |                              |  |
|                                                                                     |               |                                                       |  |                                                                                     |             |                              |  |
|    | LED灯          | 直付又埋込型別姿図参照                                           |  |  | ネットワークレコーダー | 別姿図参照                        |  |
|    | LED灯          | 直付又埋込型別姿図参照                                           |  |  | ネットワークカメラ   | A付屋内型B付屋外型別姿図参照              |  |
|    | LED灯          | 直付又埋込型多灯型別姿図参照                                        |  |  | テレビハンガー     |                              |  |
|    | 屋外灯           | 自立型別姿図参照                                              |  |                                                                                     |             |                              |  |
|                                                                                     |               |                                                       |  |  | 非常警報装置      | 埋込型                          |  |
|    | 非常灯           | 直付又埋込型別姿図参照                                           |  |                                                                                     |             |                              |  |
|    | 誘導標識          | パナソニックFK90010J同等品別姿図参照                                |  |  | 漏電火災報知器     | 2回路用                         |  |
|                                                                                     |               |                                                       |  |                                                                                     |             |                              |  |
|    | 埋込スイッチ        | 1P15A大角樹脂プレート共3付1P15A3W(3路用)L付1P4Aパイロットスイッチ           |  |  | 端子盤         |                              |  |
|                                                                                     |               |                                                       |  |                                                                                     | T-1.1       | LANルーター+S.HUB8ポート+情報機器取付スペース |  |
|    | 調光スイッチ        | 埋込逆位相調光スイッチ(ロータリー式)ネーム無プレート付                          |  |                                                                                     |             | TEL保安器取付スペース(1L)+10P         |  |
|                                                                                     |               |                                                       |  |                                                                                     |             |                              |  |
|    | 埋込コンセント       | 2P15A×1大角樹脂プレート共2付2P15A×2E付2P15A×1接地端子付2E付2P15A×2接地極付 |  |                                                                                     |             |                              |  |
|                                                                                     |               | EET付2P15A×1接地極、接地端子付2EET付2P15A×2接地極、接地端子付             |  |                                                                                     |             | 屋内露出型(鋼板製指定色焼付塗装仕上)上部配線ダクト共  |  |
|                                                                                     |               | EWP付2P15A×2接地極、接地端子付抜止メ防水型                            |  |                                                                                     |             |                              |  |
|                                                                                     |               | EWPC付2P15A×2接地極、接地端子付抜止メ防水型カバー付                       |  |                                                                                     |             |                              |  |
|                                                                                     |               |                                                       |  |                                                                                     |             |                              |  |
|  | F用ジョイントボックス   | 大                                                     |  |                                                                                     |             |                              |  |
|                                                                                     |               |                                                       |  |                                                                                     |             |                              |  |
|  | 換気扇           | 別途設備工事なお、接続は本工事に含む。                                   |  |                                                                                     |             |                              |  |
|  | 同上操作スイッチ      | 別途設備工事なお、接続は本工事に含む。                                   |  |                                                                                     |             |                              |  |
|                                                                                     |               |                                                       |  |                                                                                     |             |                              |  |
|  | 熱線センサー付自動スイッチ | 明るさセンサー、人感センサー内蔵、自動スイッチ8A親器                           |  |                                                                                     |             |                              |  |
|  | 熱線センサー付自動スイッチ | 人感センサー内蔵換気扇接続端子付子器                                    |  |                                                                                     |             |                              |  |
|  | 熱線センサー付自動スイッチ | 人感センサー内蔵子器                                            |  |                                                                                     |             |                              |  |
|  | 熱線センサー付自動スイッチ | 明るさセンサー、人感センサー内蔵、換気扇連動用親器                             |  |                                                                                     |             |                              |  |
|  | 2SL同上操作ユニット   | 2回路用大角樹脂プレート共                                         |  |                                                                                     |             |                              |  |
|                                                                                     |               |                                                       |  |                                                                                     |             |                              |  |
|  | 熱線センサー付自動スイッチ | 親器(パナソニックWTK34314S同等品)                                |  |                                                                                     |             |                              |  |
|  | 熱線センサー付自動スイッチ | 子器(パナソニックWTK39114S同等品)                                |  |                                                                                     |             |                              |  |
|                                                                                     |               |                                                       |  |                                                                                     |             |                              |  |
|  | 電話主装置         | 別姿図参照                                                 |  |                                                                                     |             |                              |  |
|  | 電話機           | A付多機能型B付多機能型(停電対応)別姿図参照                               |  |                                                                                     |             |                              |  |
|  | 電話用受口         | 6極4心モジュラージャック大角樹脂プレート共                                |  |                                                                                     |             |                              |  |
|                                                                                     |               |                                                       |  |                                                                                     |             |                              |  |
|  | カメラ付ドアホン      | A付親機B付子機別姿図参照                                         |  |                                                                                     |             |                              |  |
|  | カメラ付ドアホン子機    | 別姿図参照                                                 |  |                                                                                     |             |                              |  |
|                                                                                     |               |                                                       |  |                                                                                     |             |                              |  |

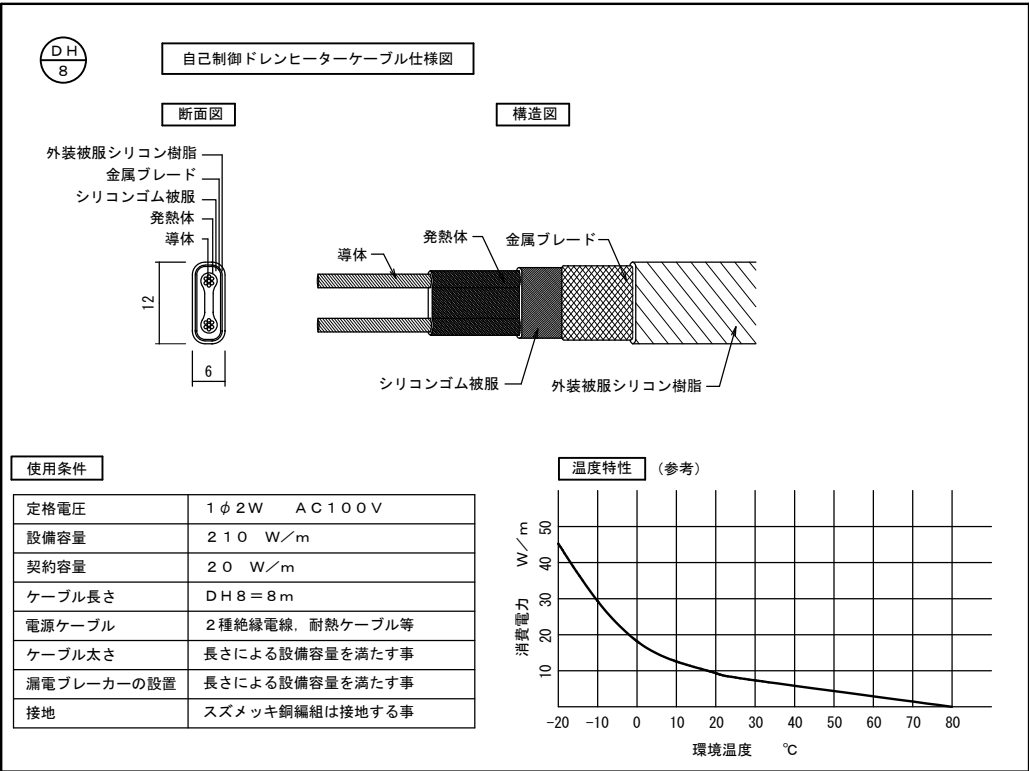

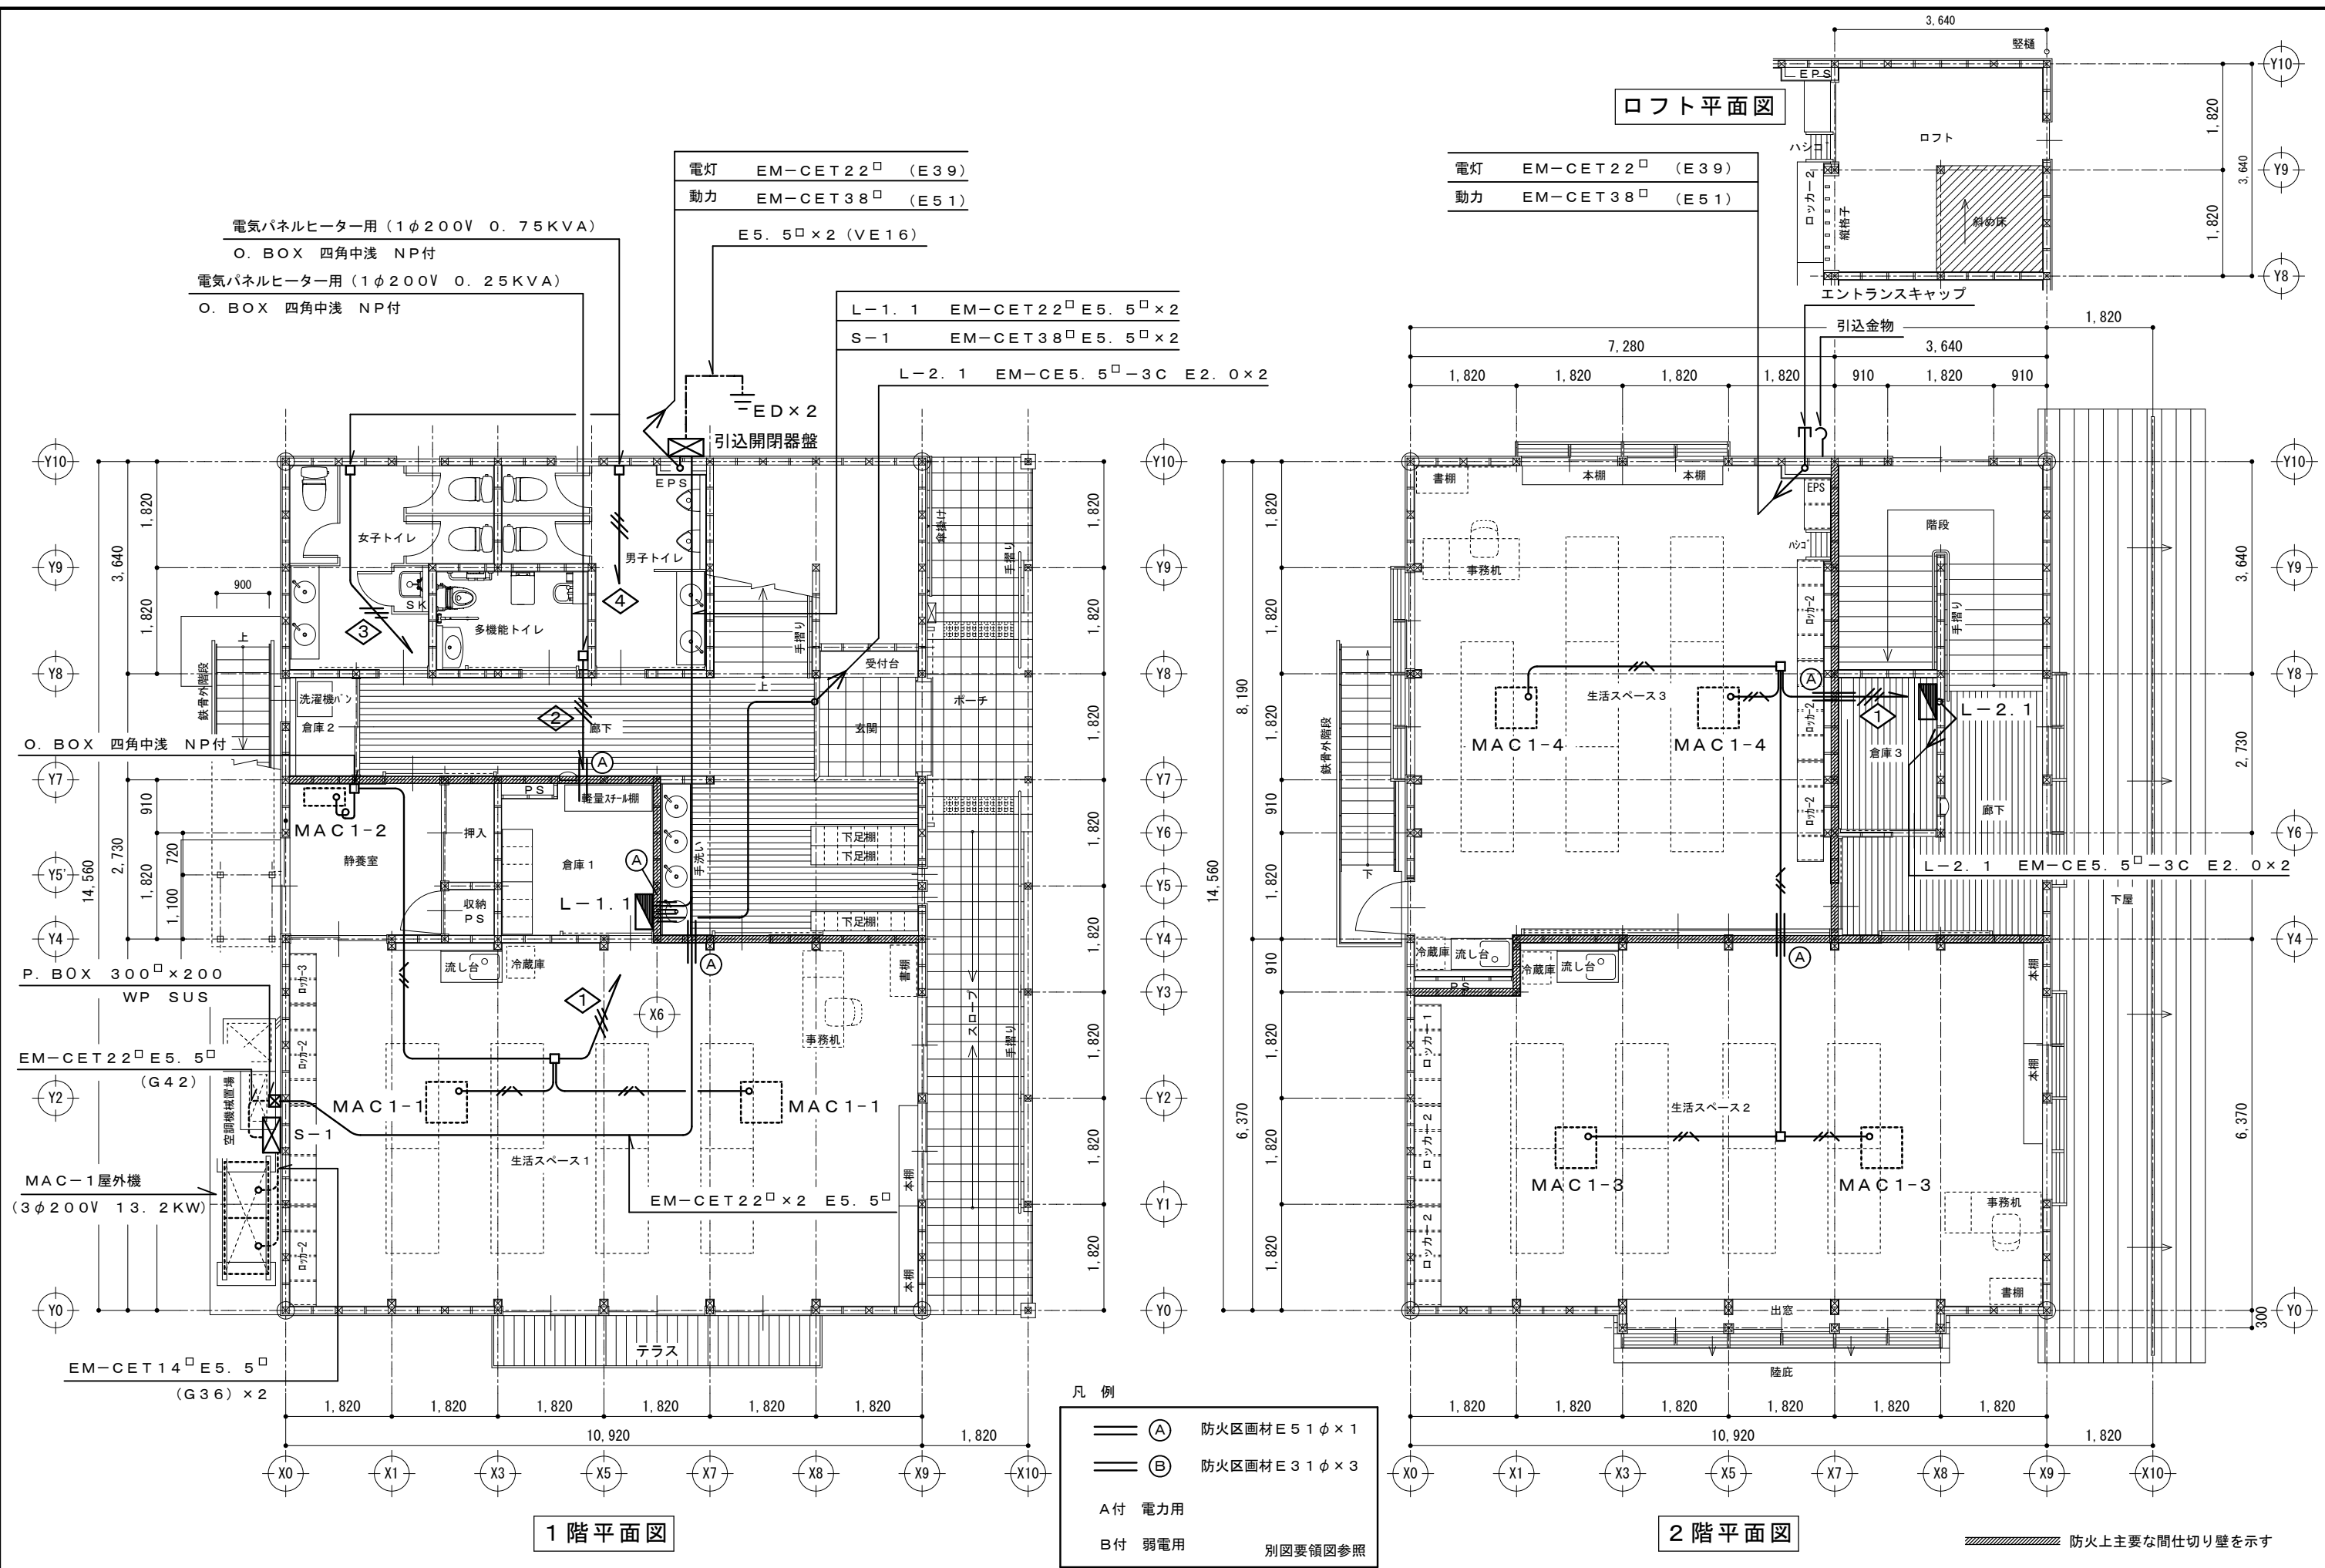

|                                   |               |         |
|-----------------------------------|---------------|---------|
| 特記なき配管、配線は下記による。                  |               |         |
|                                   | EM-EEF1. 6-3C | (内 1CE) |
|                                   | EM-EEF2. 0-3C | (内 1CE) |
| なお、立上り、立下り、貫通箇所及びスラブ内はPF管にて保護を行う。 |               |         |
| “ 注記 ”                            |               |         |
|                                   | 単体配置2ルクス範囲    |         |


ロフト平面図

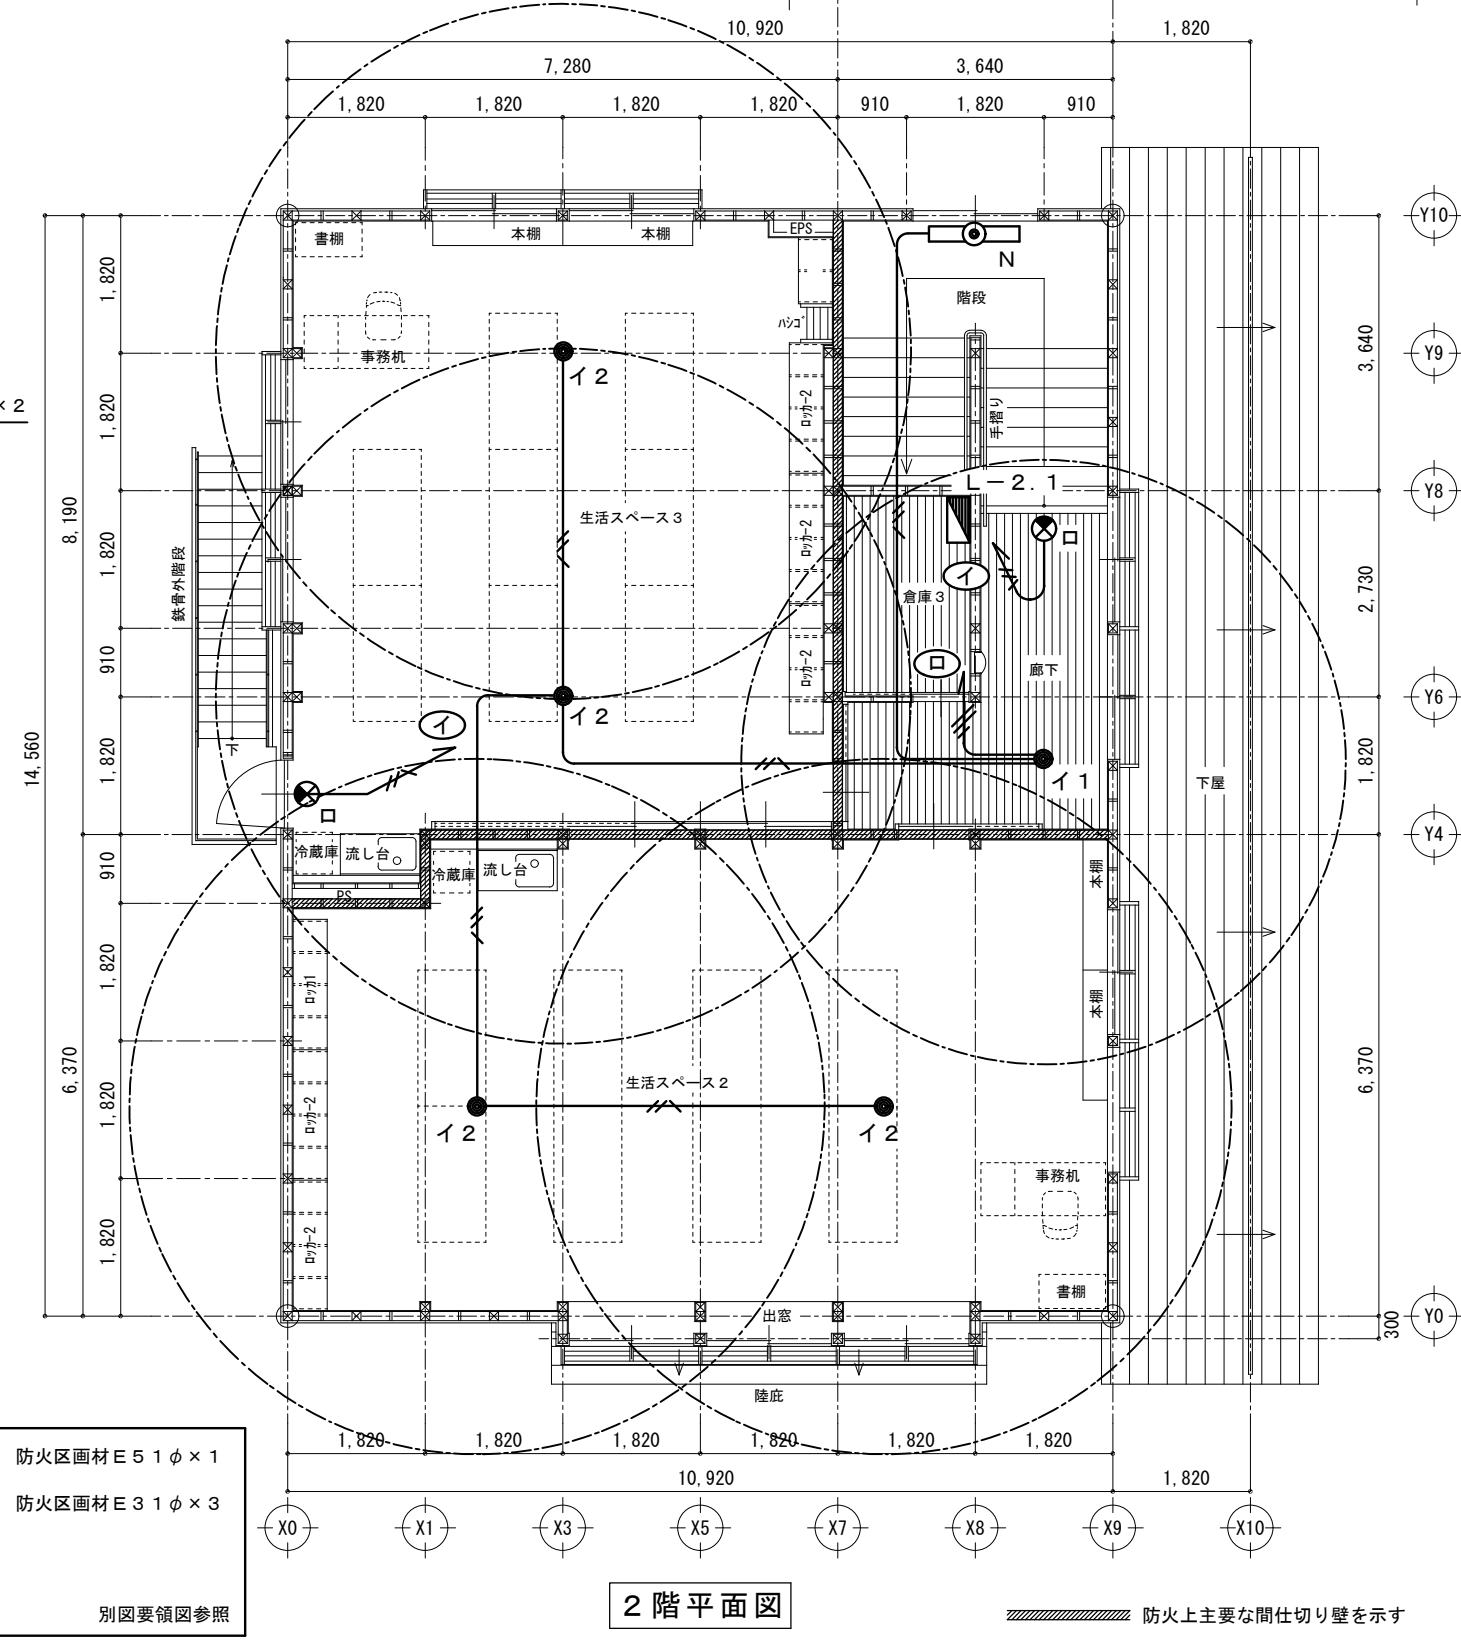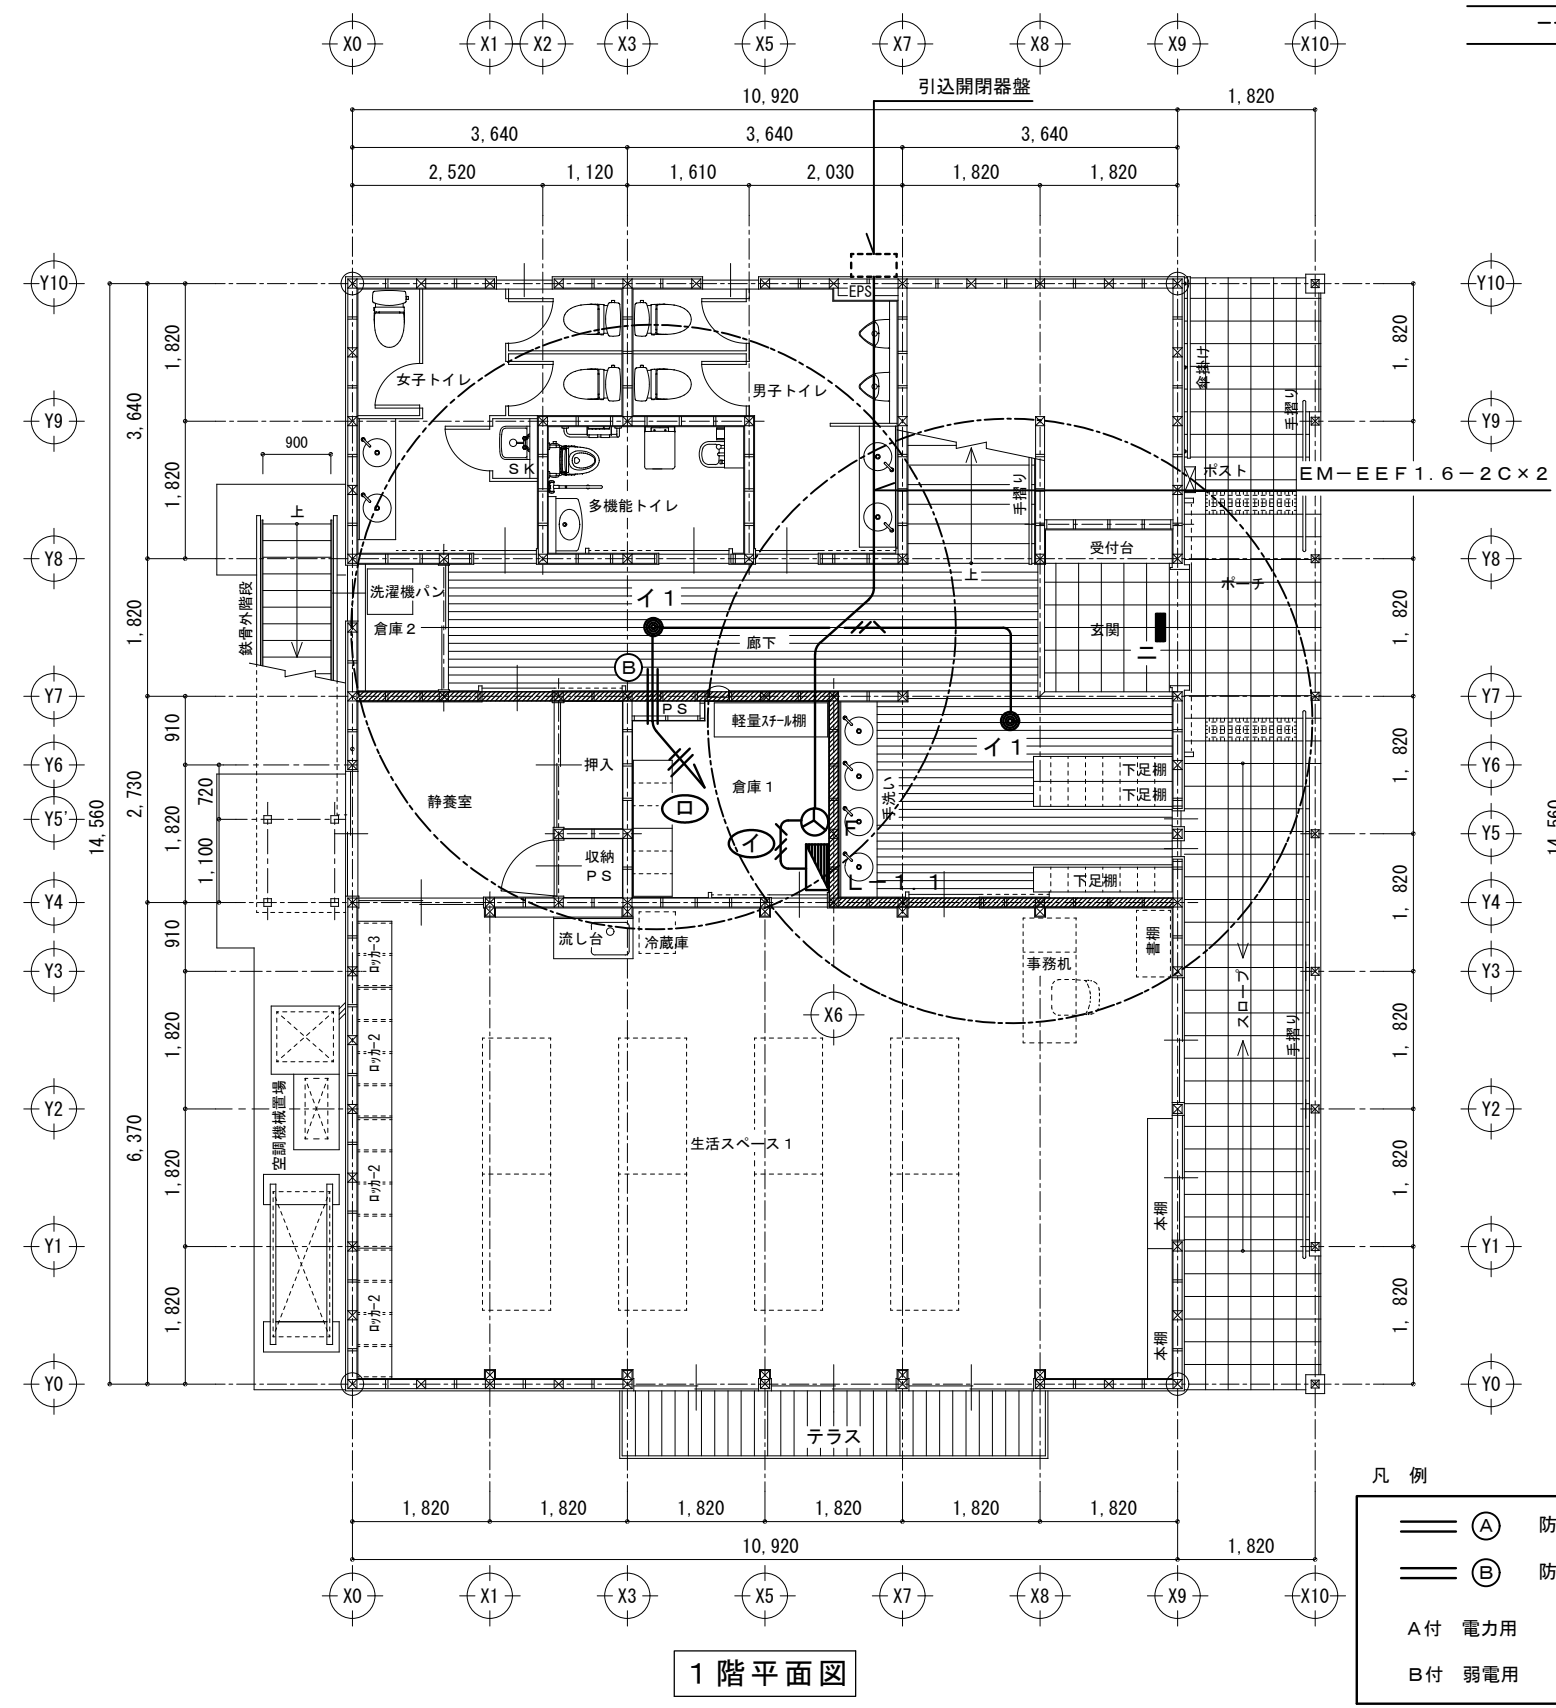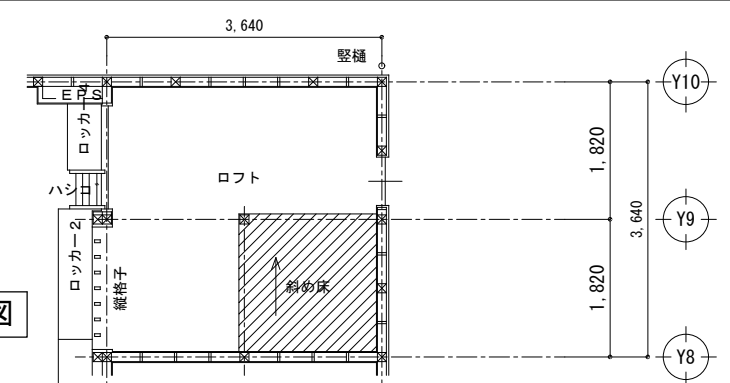







凡 例

|    |     |             |
|----|-----|-------------|
|    | (A) | 防火区画材E51φ×1 |
|    | (B) | 防火区画材E31φ×3 |
| A付 | 電力用 |             |
| B付 | 弱電用 |             |

別図要領図参照

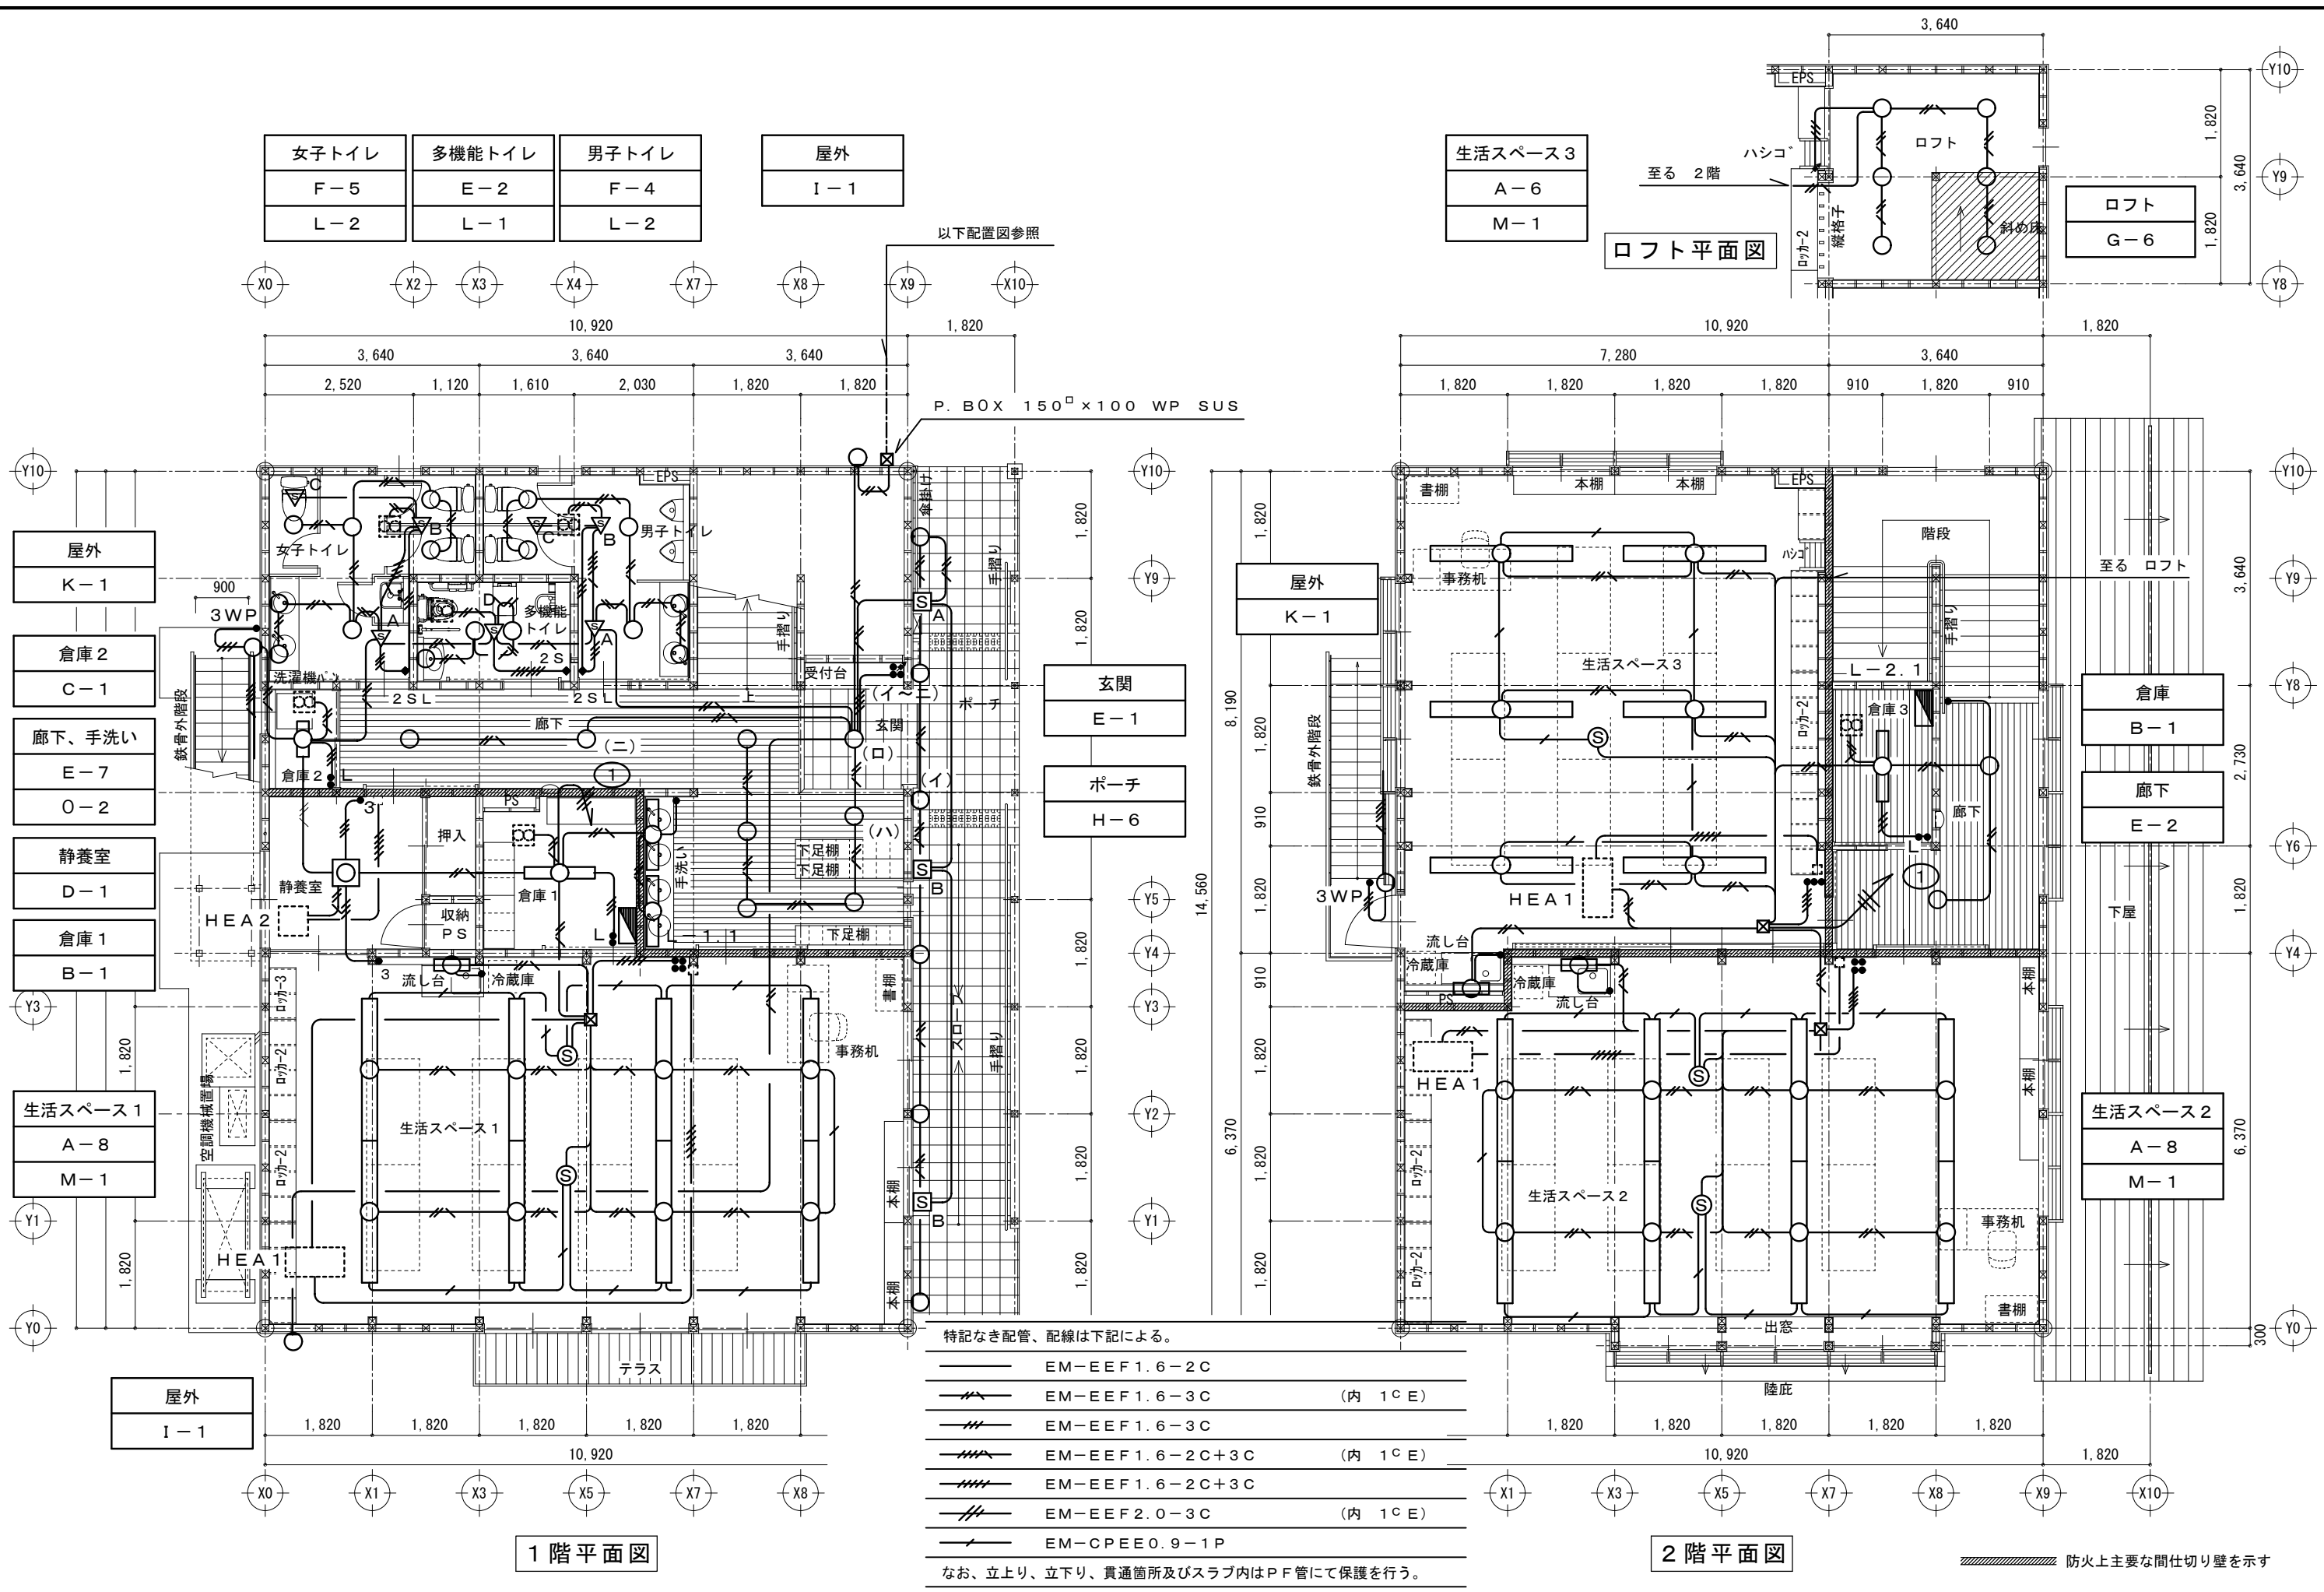

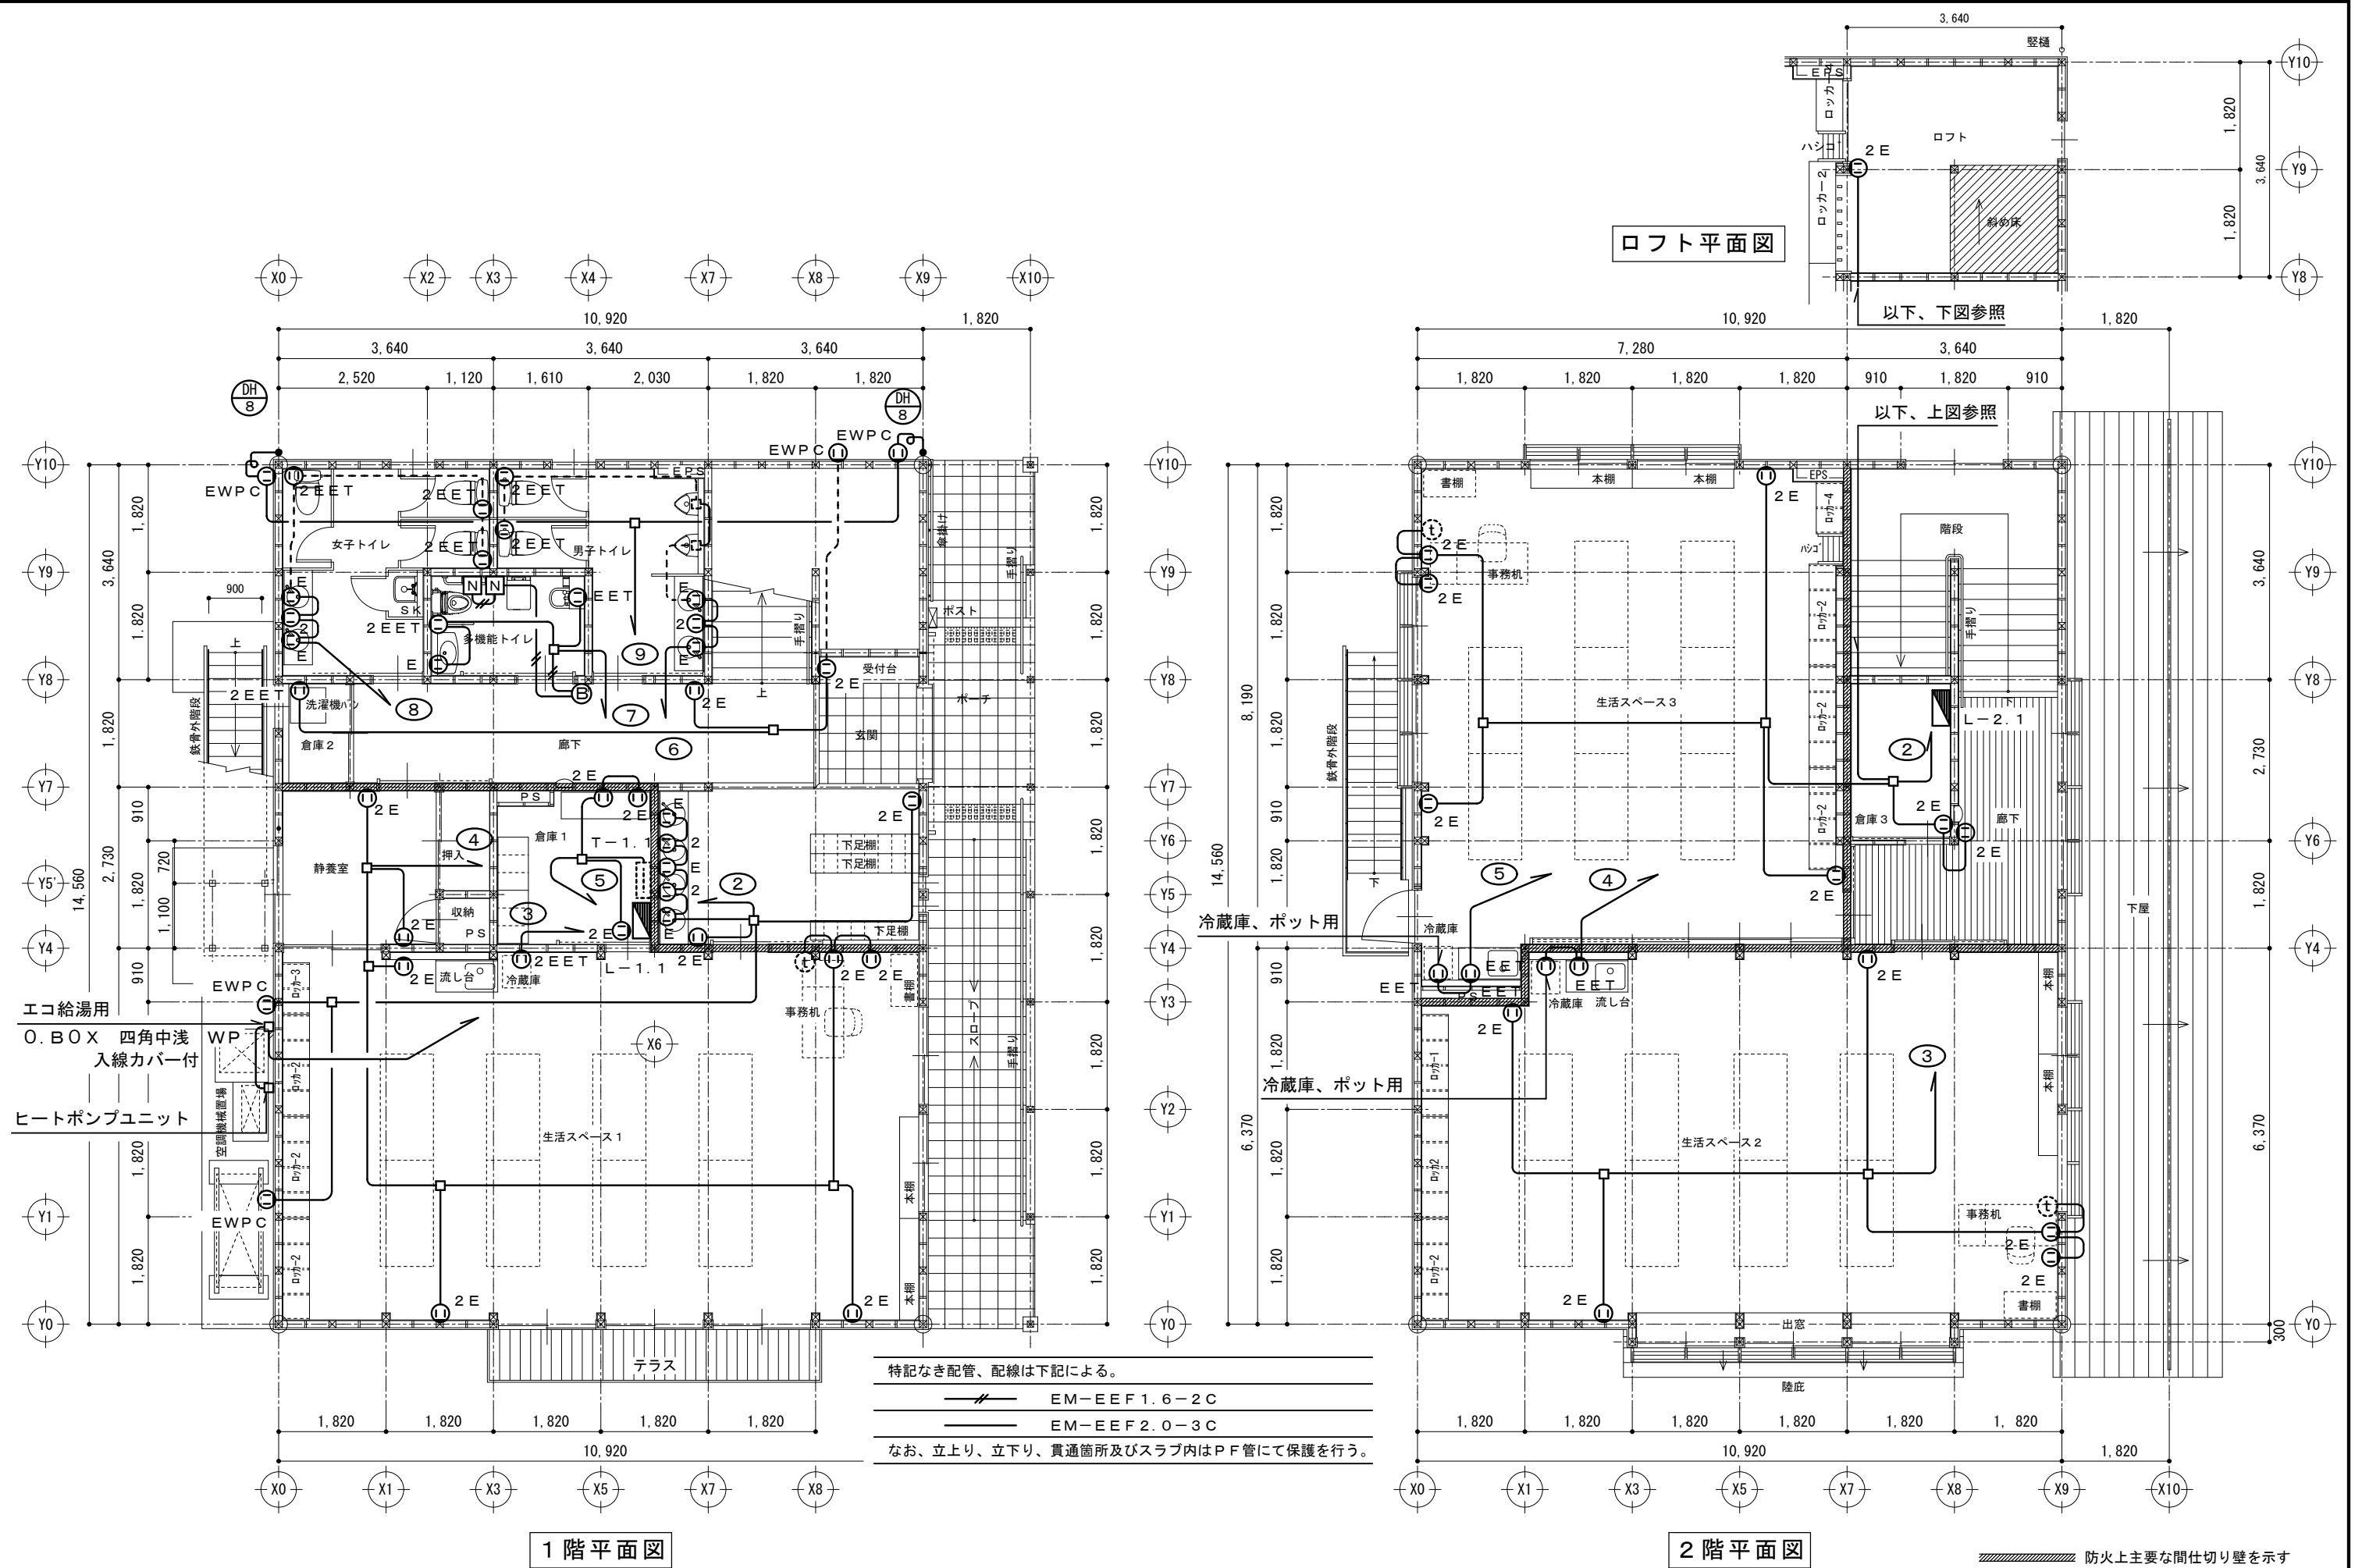

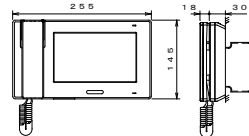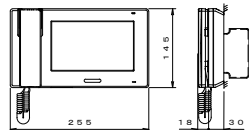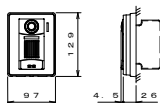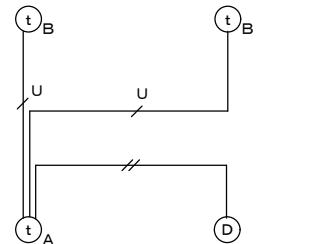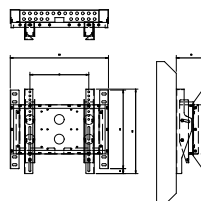
| |
|---|
| 監視カメラ設備 システム図   |                                                        | 監視カメラ装置   |                    | ライブモニター                                                                               | |
| ※別途工事   |                                                        | ※別途工事   |                    | ※別途工事                                                                                 | |
|   |                                                        |   |                    | モニターリンクユニット                                                                           | |
| ※別途工事   |                                                        | ※別途工事   |                    | ※別途工事                                                                                 | |
| ネットワークカメラ 屋内ドーム型   |                                                        | ネットワークカメラ 屋外用   | |
| ※別途工事   |                                                        | ※別途工事   | |
| |
| モニター付親機   |                                                        | モニター付子機   |                    | カメラ付ドアホン子機                                                                            | |
| JP-4MED   |                                                        | JP-4HD   |                    | JP-DA                                                                                 | |
| |
| <table><tr><td>電源電圧</td><td>DC24V（電源アダプターより供給）</td></tr><tr><td>モニター</td><td>7型TFTカラー液晶</td></tr><tr><td>通話方式</td><td>拡声自動交互通話</td></tr><tr><td>受話器</td><td>電話型同時通話</td></tr><tr><td>録画機能</td><td>自動・手動録画、再生、保存</td></tr><tr><td>据置・壁取付両用型</td><td></td></tr><tr><td>形状</td><td>（JIS2個用または3個用スイッチボックス）<br/>（卓上使用の場合、卓上スタンド（JPW-S）を使用する）</td></tr><tr><td>材質</td><td>難燃性樹脂</td></tr></table> |                                                        | 電源電圧   | DC24V（電源アダプターより供給） | モニター                                                                                  | 7型TFTカラー液晶              | 通話方式 | 拡声自動交互通話         | 受話器            | 電話型同時通話 | 録画機能 | 自動・手動録画、再生、保存 | 据置・壁取付両用型 |  | 形状 | （JIS2個用または3個用スイッチボックス）<br>（卓上使用の場合、卓上スタンド（JPW-S）を使用する） | 材質 | 難燃性樹脂 | <table><tr><td>電源電圧</td><td>DC24V（電源アダプターより供給）</td></tr><tr><td>モニター</td><td>7型TFTカラー液晶</td></tr><tr><td>通話方式</td><td>拡声自動交互通話／受話器：電話型同時通話</td></tr><tr><td>据置・壁取付両用型</td><td>（卓上使用の場合、卓上スタンド（JPW-S）を使用する）</td></tr><tr><td>材質</td><td>難燃性樹脂</td></tr></table> |  | 電源電圧 | DC24V（電源アダプターより供給） | モニター | 7型TFTカラー液晶 | 通話方式 | 拡声自動交互通話／受話器：電話型同時通話 | 据置・壁取付両用型 | （卓上使用の場合、卓上スタンド（JPW-S）を使用する） | 材質 | 難燃性樹脂 | <table><tr><td>電源電圧</td><td>モニター付親機または映像長距離・監視カメラ接続アダプターから供給</td></tr><tr><td>形状</td><td>壁取付型（JIS1個用スイッチボックス）</td></tr><tr><td>材質</td><td>自己消火性樹脂</td></tr><tr><td>カメラ</td><td>1／4型カラーCMOS</td></tr><tr><td>通話方式</td><td>自動交互通話</td></tr><tr><td>備考</td><td>防塵・防まつ形（JISC0920 IP54 相当）</td></tr></table> |  | 電源電圧 | モニター付親機または映像長距離・監視カメラ接続アダプターから供給 | 形状 | 壁取付型（JIS1個用スイッチボックス） | 材質 | 自己消火性樹脂 | カメラ | 1／4型カラーCMOS | 通話方式 | 自動交互通話 | 備考 | 防塵・防まつ形（JISC0920 IP54 相当） |
| 電源電圧   | DC24V（電源アダプターより供給）                                     | |
| モニター   | 7型TFTカラー液晶                                             | |
| 通話方式   | 拡声自動交互通話                                               | |
| 受話器   | 電話型同時通話                                                | |
| 録画機能   | 自動・手動録画、再生、保存                                          | |
| 据置・壁取付両用型   | |
| 形状   | （JIS2個用または3個用スイッチボックス）<br>（卓上使用の場合、卓上スタンド（JPW-S）を使用する） | |
| 材質   | 難燃性樹脂                                                  | |
| 電源電圧   | DC24V（電源アダプターより供給）                                     | |
| モニター   | 7型TFTカラー液晶                                             | |
| 通話方式   | 拡声自動交互通話／受話器：電話型同時通話                                   | |
| 据置・壁取付両用型   | （卓上使用の場合、卓上スタンド（JPW-S）を使用する）                           | |
| 材質   | 難燃性樹脂                                                  | |
| 電源電圧   | モニター付親機または映像長距離・監視カメラ接続アダプターから供給                       | |
| 形状   | 壁取付型（JIS1個用スイッチボックス）                                   | |
| 材質   | 自己消火性樹脂                                                | |
| カメラ   | 1／4型カラーCMOS                                            | |
| 通話方式   | 自動交互通話                                                 | |
| 備考   | 防塵・防まつ形（JISC0920 IP54 相当）                              | |
| インターホンシステム図   |                                                        | テレビ支持金物   | |
| |
|   |                                                        | <table><tr><td>本体</td><td>クロムフリー鋼板 t0.8 t1.6 t2.3</td></tr><tr><td>付属品</td><td>メタリックダークグレー 焼付塗装</td></tr><tr><td>ディスプレイ取付ボルトセット</td><td></td></tr><tr><td>質量</td><td>8.1kg</td></tr></table> |                    | 本体                                                                                    | クロムフリー鋼板 t0.8 t1.6 t2.3 | 付属品  | メタリックダークグレー 焼付塗装 | ディスプレイ取付ボルトセット |         | 質量   | 8.1kg         |           |  
| 本体   | クロムフリー鋼板 t0.8 t1.6 t2.3                                | |
| 付属品   | メタリックダークグレー 焼付塗装                                       | |
| ディスプレイ取付ボルトセット   | |
| 質量   | 8.1kg                                                  | |




| |
|---|
| TEL 電話主装置   |                                              | T A 多機能電話機                                                                  |                | T B 多機能電話機（停電対応）                                                            |                         |      |                     | TEL設備 システム図   |       |           
| <div><div><div><div></div><div></div></div><div>局線 1回線<br/>多機能電話機 3台</div></div><div><div><div></div><div></div></div><div></div></div></div> <table><tr><td>電 源</td><td>AC100V 50/60Hz</td></tr><tr><td>制御／通話路方式</td><td>蓄積プログラム（16bit）／時分割PCM方式</td></tr><tr><td>交換方式</td><td>T 1段ノンブロッキング時分割交換方式</td></tr><tr><td>最大ポート</td><td>26ポート</td></tr><tr><td>外線（実装／最大）</td><td>アナログ回線：2／2</td></tr><tr><td>内線（実装／最大）</td><td>多機能電話：7／8</td></tr><tr><td>その他（実装／最大）</td><td>ドアホン：2／2</td></tr></table> |                                              | 電 源                                                                         | AC100V 50/60Hz | 制御／通話路方式                                                                    | 蓄積プログラム（16bit）／時分割PCM方式 | 交換方式 | T 1段ノンブロッキング時分割交換方式 | 最大ポート   | 26ポート | 外線（実装／最大） | アナログ回線：2／2 | 内線（実装／最大） | 多機能電話：7／8 | その他（実装／最大） | ドアホン：2／2 | <div><div><div></div><div></div></div><div>180±1</div></div> <div><div><div></div><div></div></div><div>124.2±1（LOW）</div></div> <div>228±1</div> <table><tr><td>方 式</td><td>デジタル式</td></tr><tr><td>ディスプレイ</td><td>漢字表示、18キー</td></tr><tr><td>機 能</td><td>LCDバックライト、人感センサ、ハンズフリー電話機能付</td></tr><tr><td>その他</td><td>据置き角度3段階調節可能、壁掛設置可能</td></tr></table> |  | 方 式 | デジタル式 | ディスプレイ | 漢字表示、18キー | 機 能 | LCDバックライト、人感センサ、ハンズフリー電話機能付 | その他 | 据置き角度3段階調節可能、壁掛設置可能 | <div><div><div></div><div></div></div><div>180±1</div></div> <div><div><div></div><div></div></div><div>124.2±1（LOW）</div></div> <div>228±1</div> <table><tr><td>方 式</td><td>デジタル式</td></tr><tr><td>ディスプレイ</td><td>漢字表示、18キー</td></tr><tr><td>機 能</td><td>LCDバックライト、人感センサ、ハンズフリー電話機能付</td></tr><tr><td>その他</td><td>据置き角度3段階調節可能、壁掛設置可能<br/>停電ユニット実装（ISDNまたはアナログ）</td></tr></table> |  | 方 式 | デジタル式 | ディスプレイ | 漢字表示、18キー | 機 能 | LCDバックライト、人感センサ、ハンズフリー電話機能付 | その他 | 据置き角度3段階調節可能、壁掛設置可能<br>停電ユニット実装（ISDNまたはアナログ） |  |  |  |  | <div><div><div></div><div></div></div><div>T A</div></div> <div><div><div></div><div></div></div><div>T B</div></div> <div><div><div></div><div></div></div><div>T A</div></div> <div>TEL</div> <div>T-1.1</div> |  |
| 電 源   | AC100V 50/60Hz                               | |
| 制御／通話路方式   | 蓄積プログラム（16bit）／時分割PCM方式                      | |
| 交換方式   | T 1段ノンブロッキング時分割交換方式                          | |
| 最大ポート   | 26ポート                                        | |
| 外線（実装／最大）   | アナログ回線：2／2                                   | |
| 内線（実装／最大）   | 多機能電話：7／8                                    | |
| その他（実装／最大）   | ドアホン：2／2                                     | |
| 方 式   | デジタル式                                        | |
| ディスプレイ   | 漢字表示、18キー                                    | |
| 機 能   | LCDバックライト、人感センサ、ハンズフリー電話機能付                  | |
| その他   | 据置き角度3段階調節可能、壁掛設置可能                          | |
| 方 式   | デジタル式                                        | |
| ディスプレイ   | 漢字表示、18キー                                    | |
| 機 能   | LCDバックライト、人感センサ、ハンズフリー電話機能付                  | |
| その他   | 据置き角度3段階調節可能、壁掛設置可能<br>停電ユニット実装（ISDNまたはアナログ） | |
| LANルーター   |                                              | S. HUB 8ポート                                                                 |                | 無線LANアクセスポイント                                                               |                         |      |                     | LAN設備 システム図   |       |           
| <div>ヤマハ RTX840同等品</div>   |                                              | <div><div><div></div><div></div></div><div>バッファロー BS-GS2008P同等品</div></div> |                | <div><div><div></div><div></div></div><div>バッファロー WAPM-1266R同等品</div></div> |                         |      |                     | <div><div><div></div><div></div></div><div>UCV（光ケーブル）</div><div>ルーター</div><div>S.HUB</div><div>T-1.1収納</div><div>EM-UTP-CAT6A</div></div> |       |           



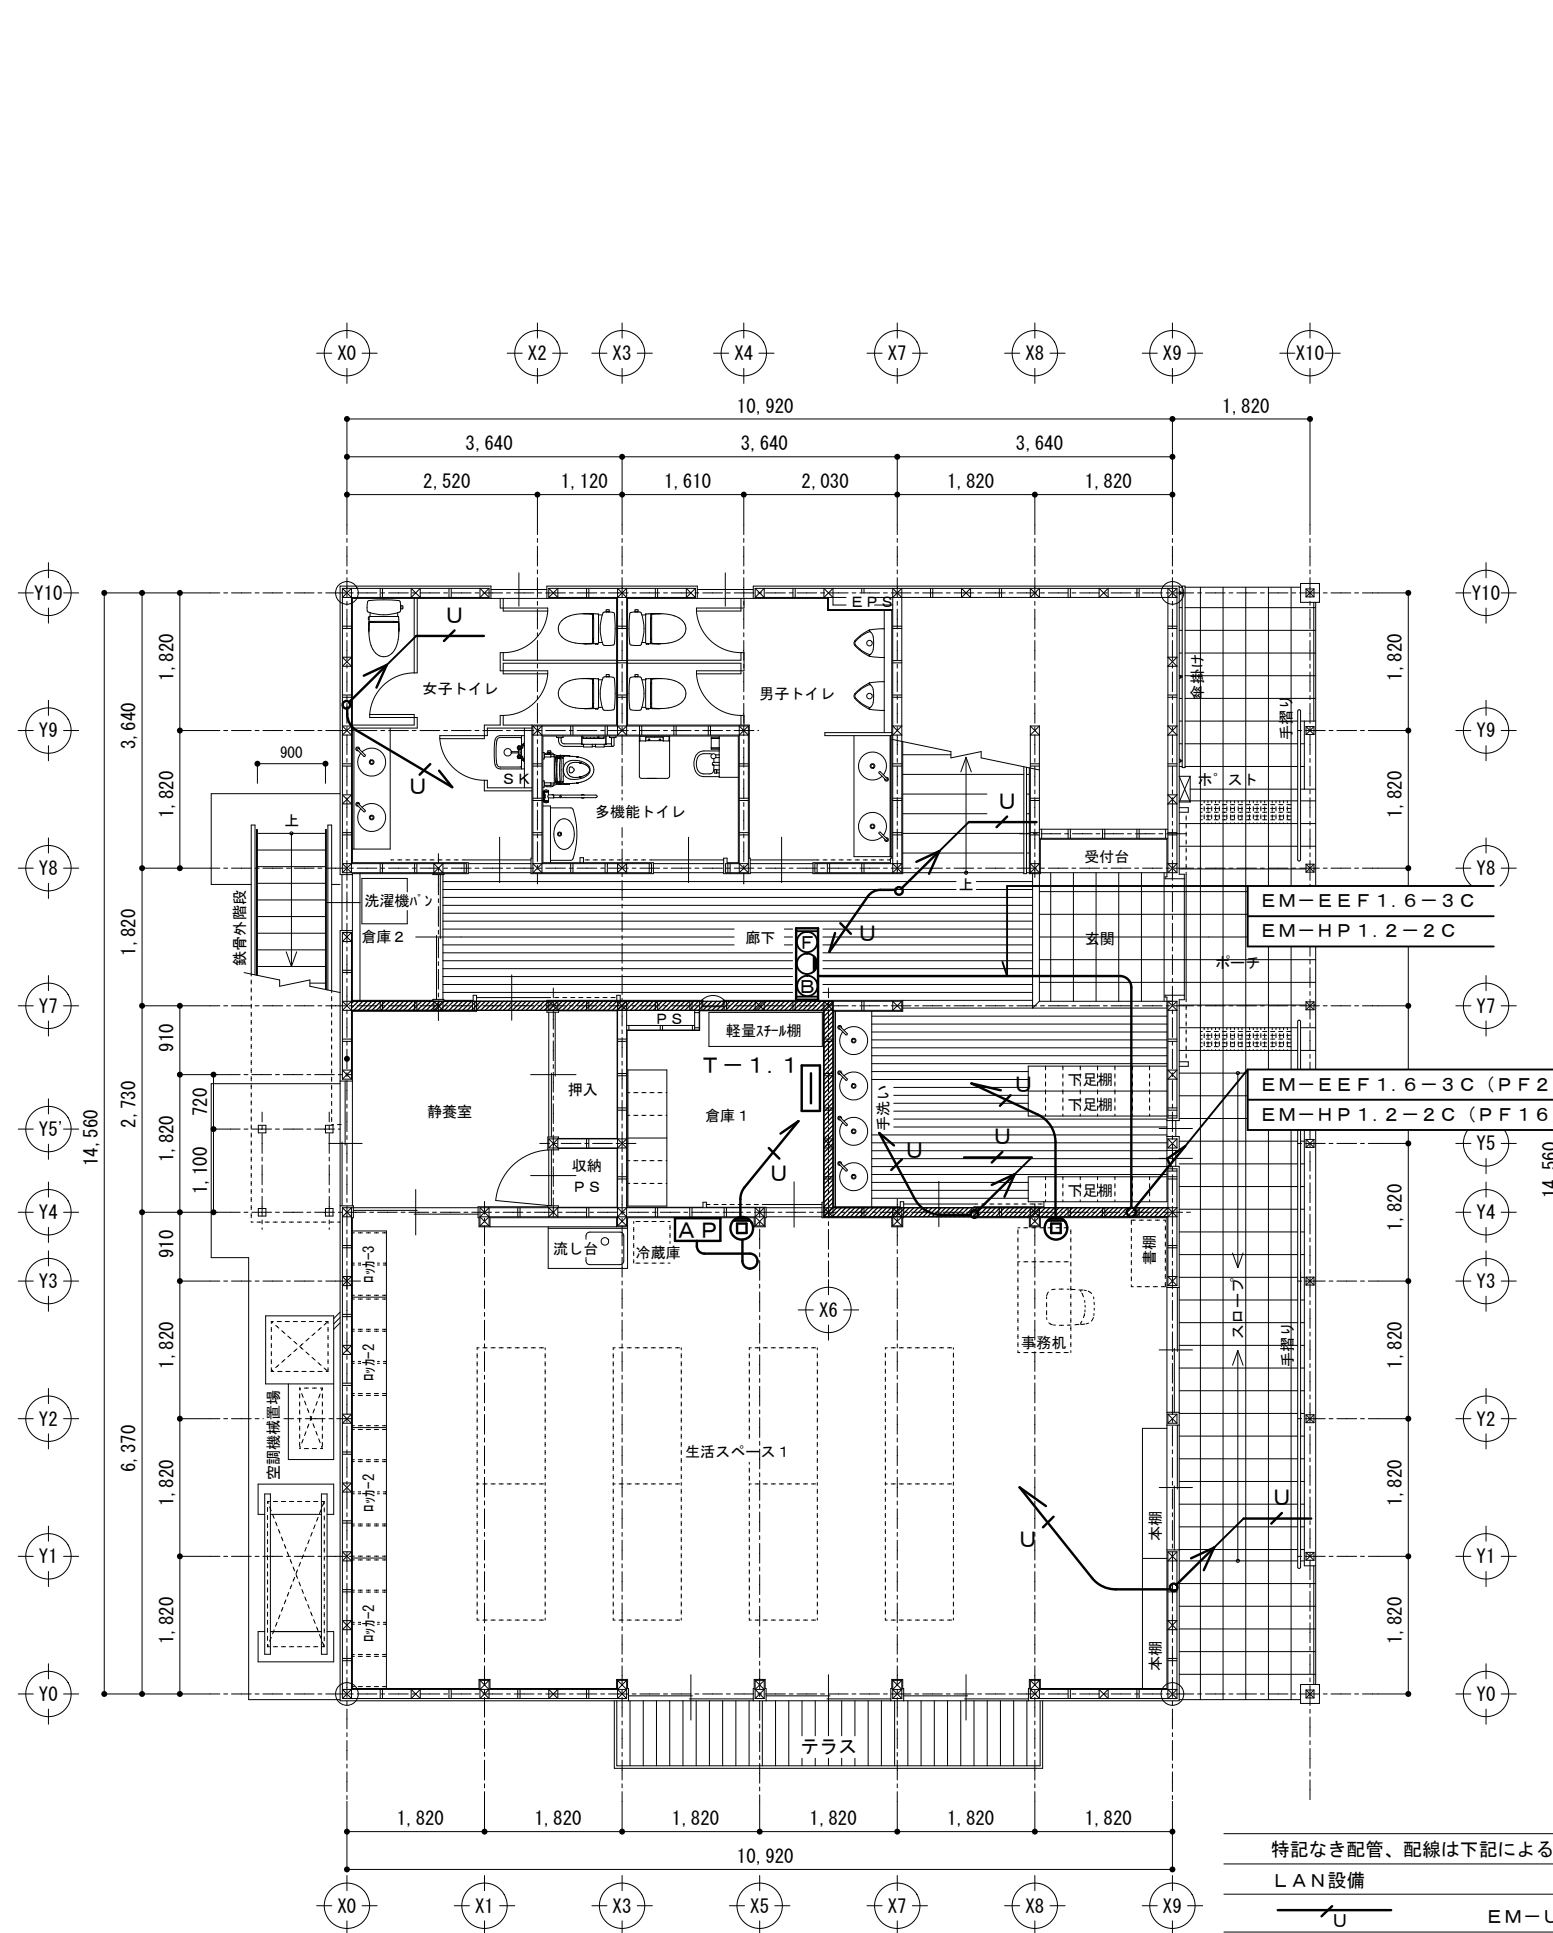

## 1 階平面図

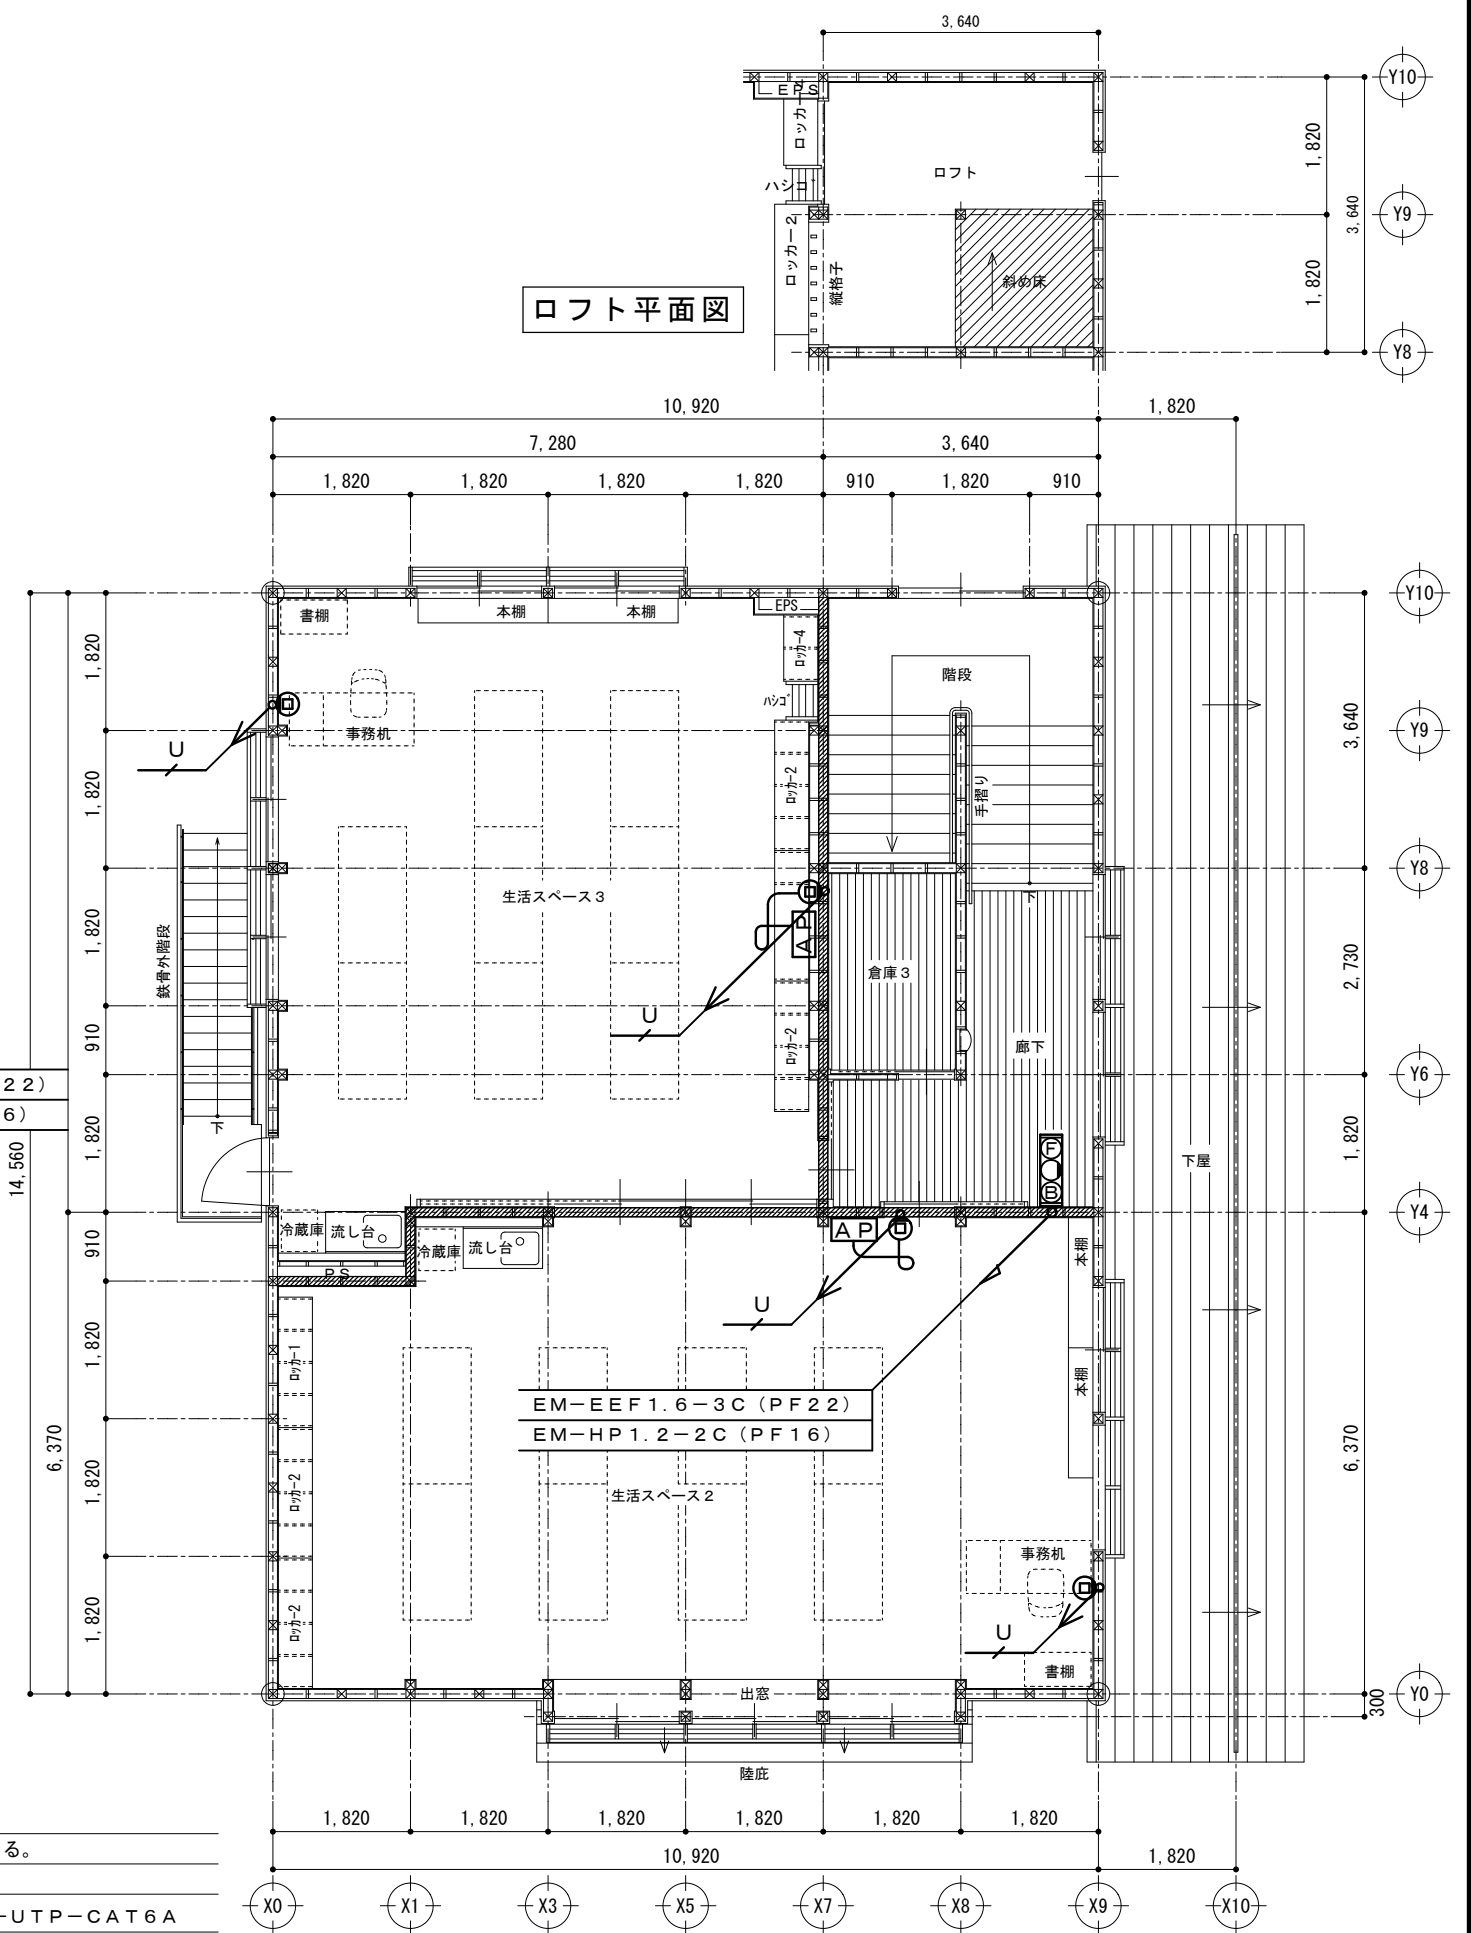

## 2 階平面図

 防火上主要な間仕切り壁を示す



上田市都市建設部建築課

事業年度

R7 / R8



株式会社 久高設計

長野県知事登録 第上田N-78311号  
住 所 長野県上田市住吉55番地2  
設計者氏名 小福田 洋  
一級建築士 大臣登録 第292990号

工事名

東部児童クラブ分室集約化工事

|    |         |
|----|---------|
| 圖名 | 圖 1-1-1 |
|----|---------|

情報通信網設備 1 階平面図、2 階平面図  
非常警報設備



SCALE  
A3 1/100

No. 25-007

E-12

|                                    |                |            |
|------------------------------------|----------------|------------|
| 特記なき配管、配線は下記による。                   |                |            |
| TEL設備                              |                |            |
|                                    | EM-EBT0.4-2P   | (TEL、FAX用) |
|                                    | EM-EBT0.4-2Px2 |            |
| インターホン設備                           |                |            |
|                                    | EM-AE1.2-2C    |            |
|                                    | EM-UTP-CAT5e   |            |
| なお、立上り、立下り、貫通箇所及びスラブ内はP.F管にて保護を行う。 |                |            |

ロフト平面図

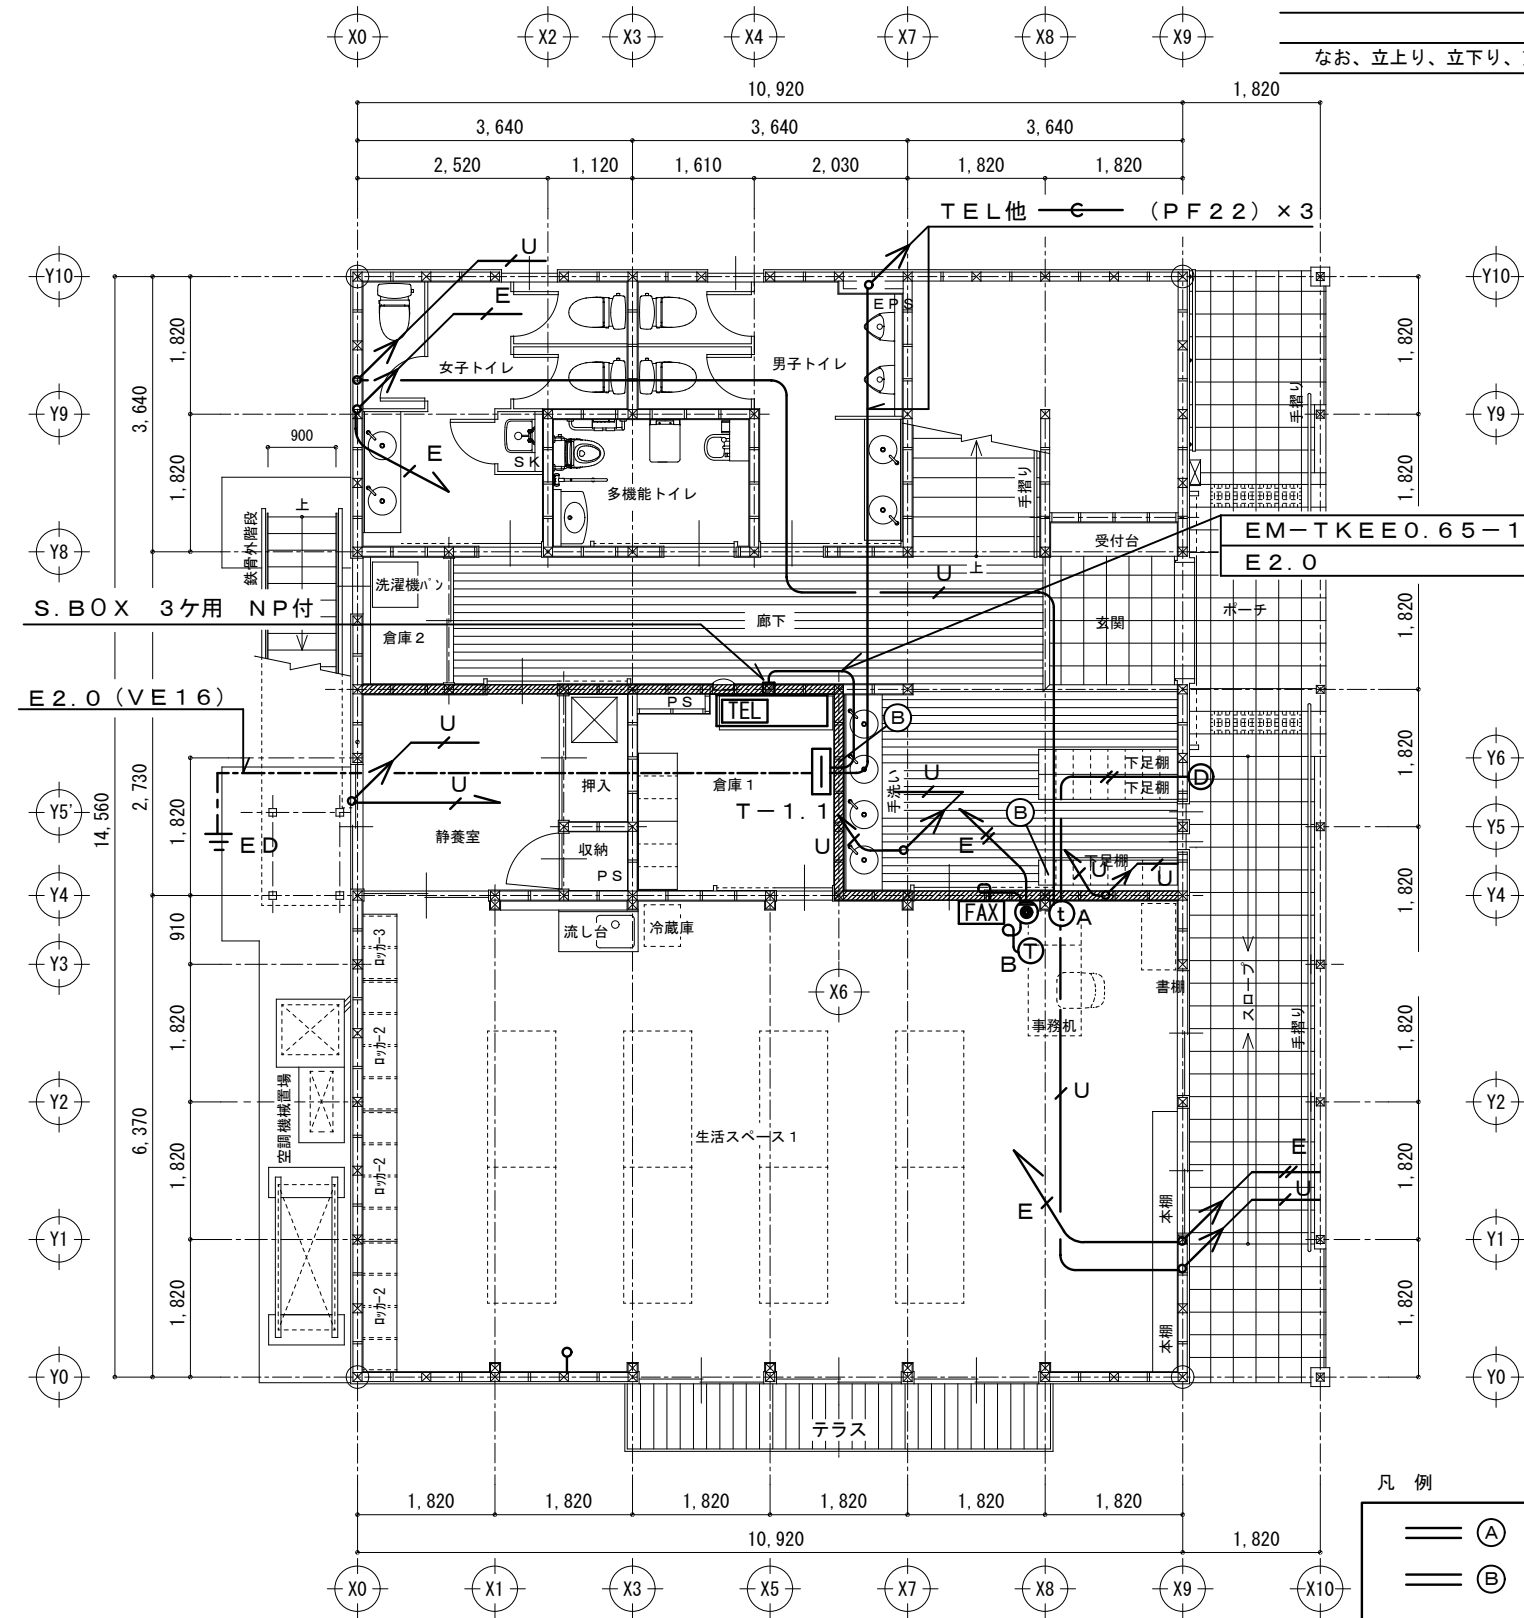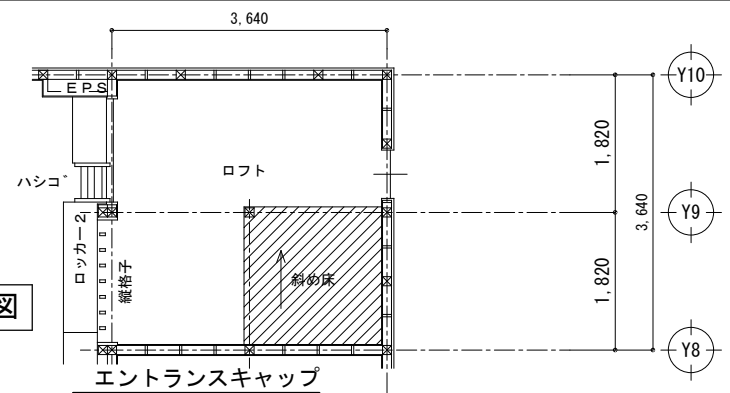

1階平面図

凡 例


防火区画材E51φ×1

防火区画材E31φ×3

A付 電力用



B付 弱電用

別図要領図参照

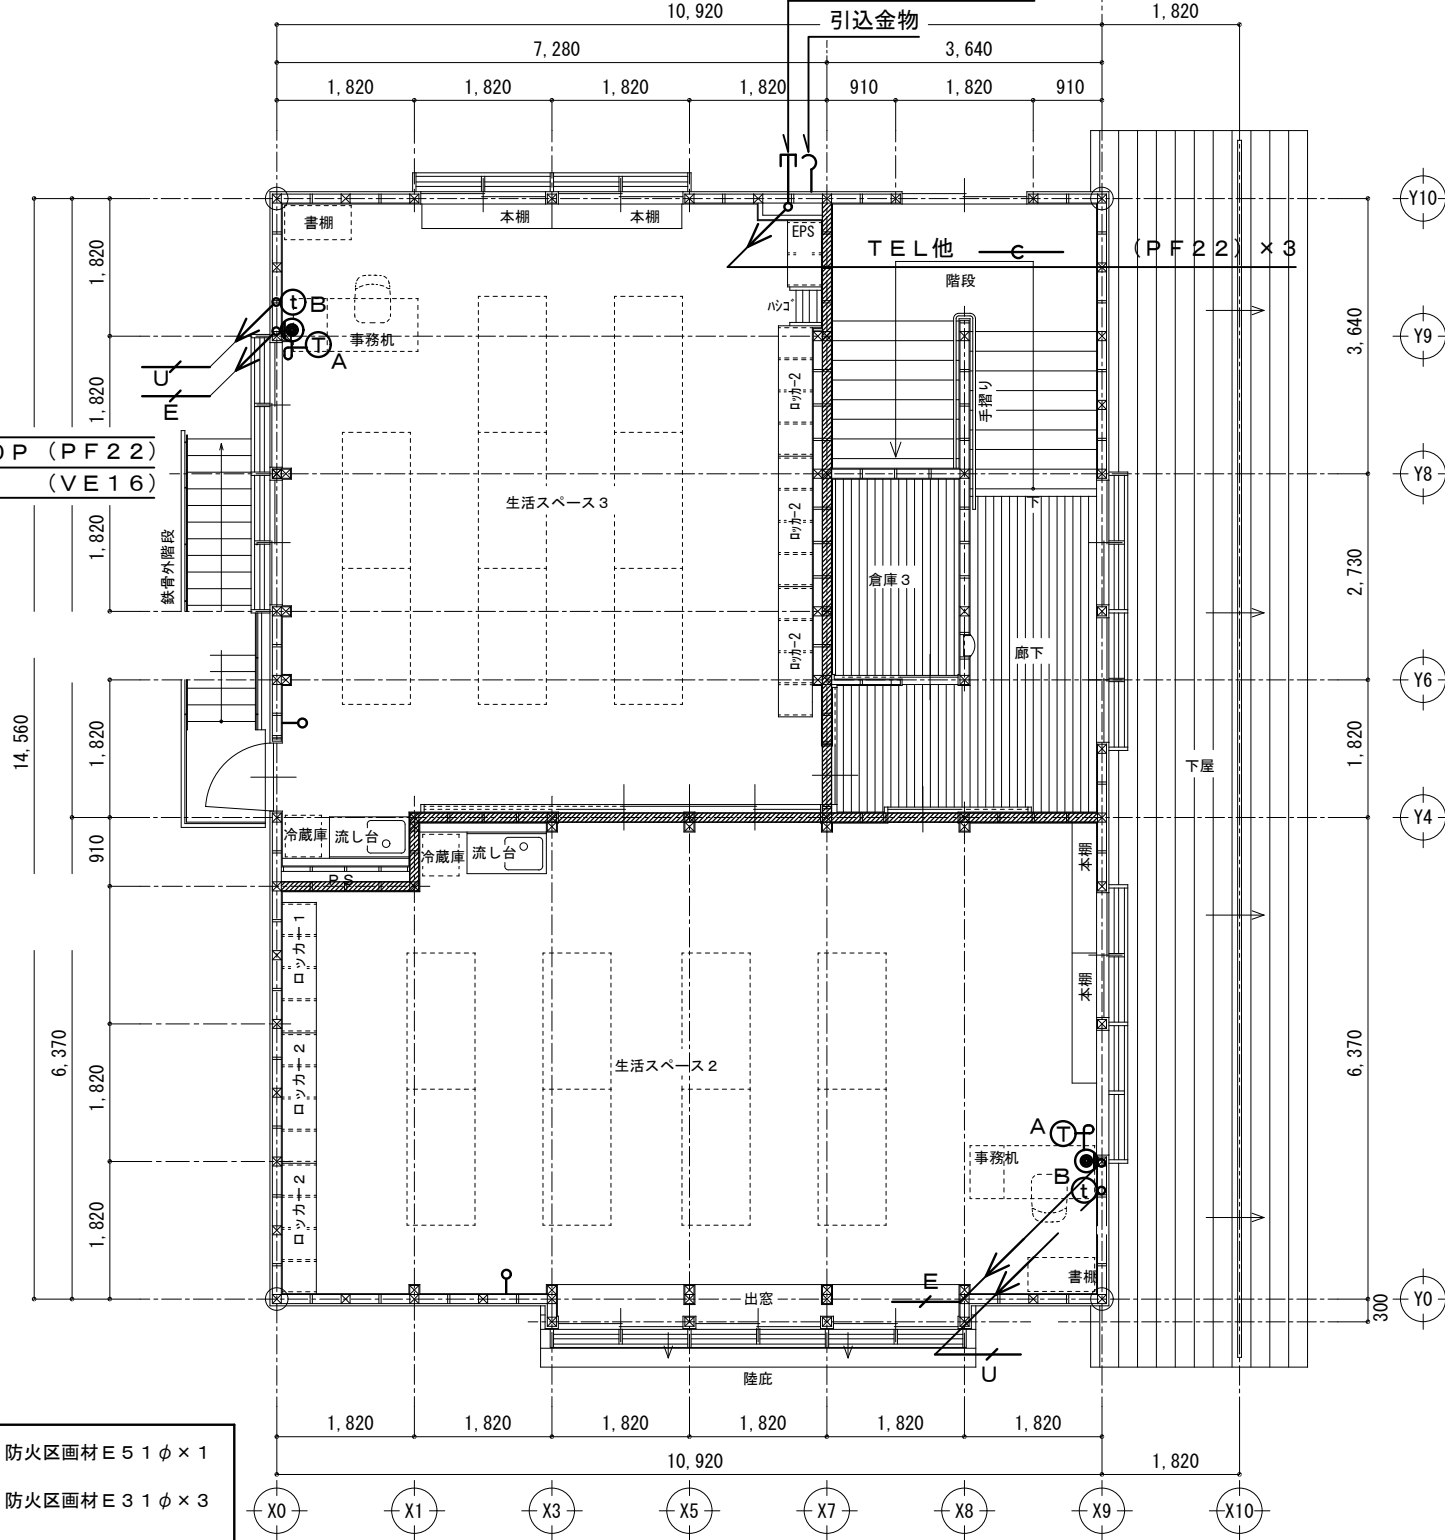


2階平面図

防火上主要な間仕切り壁を示す

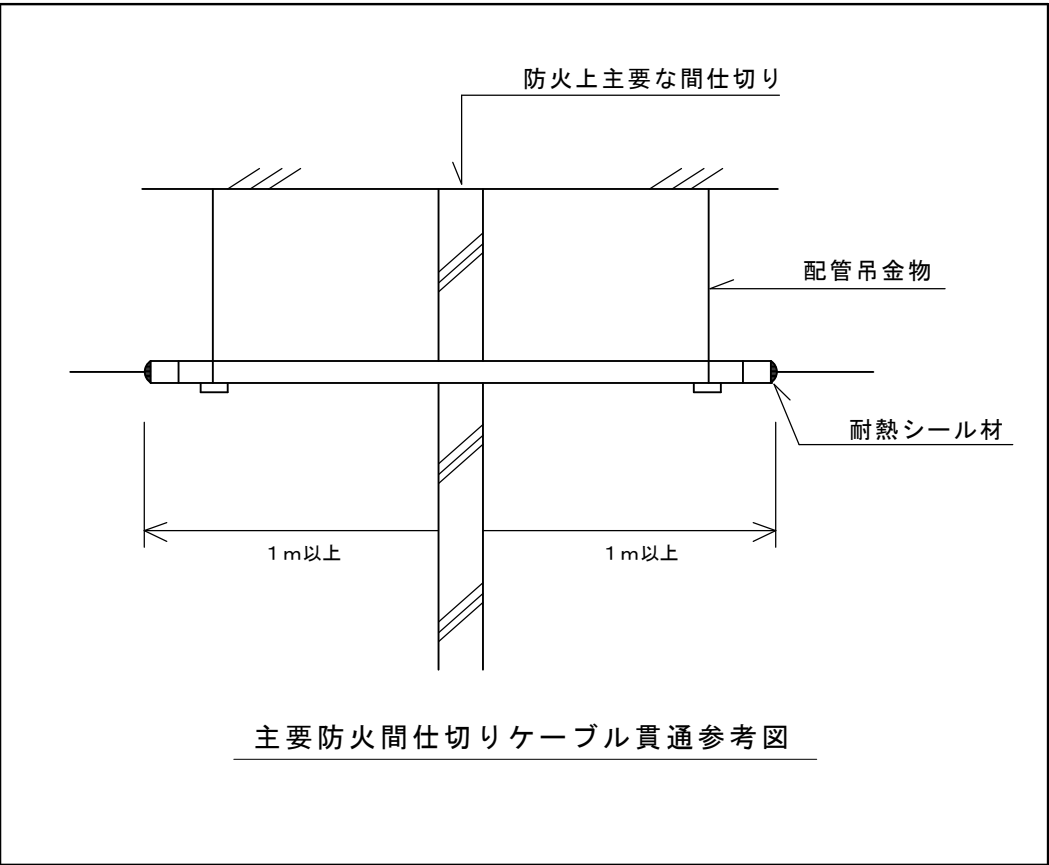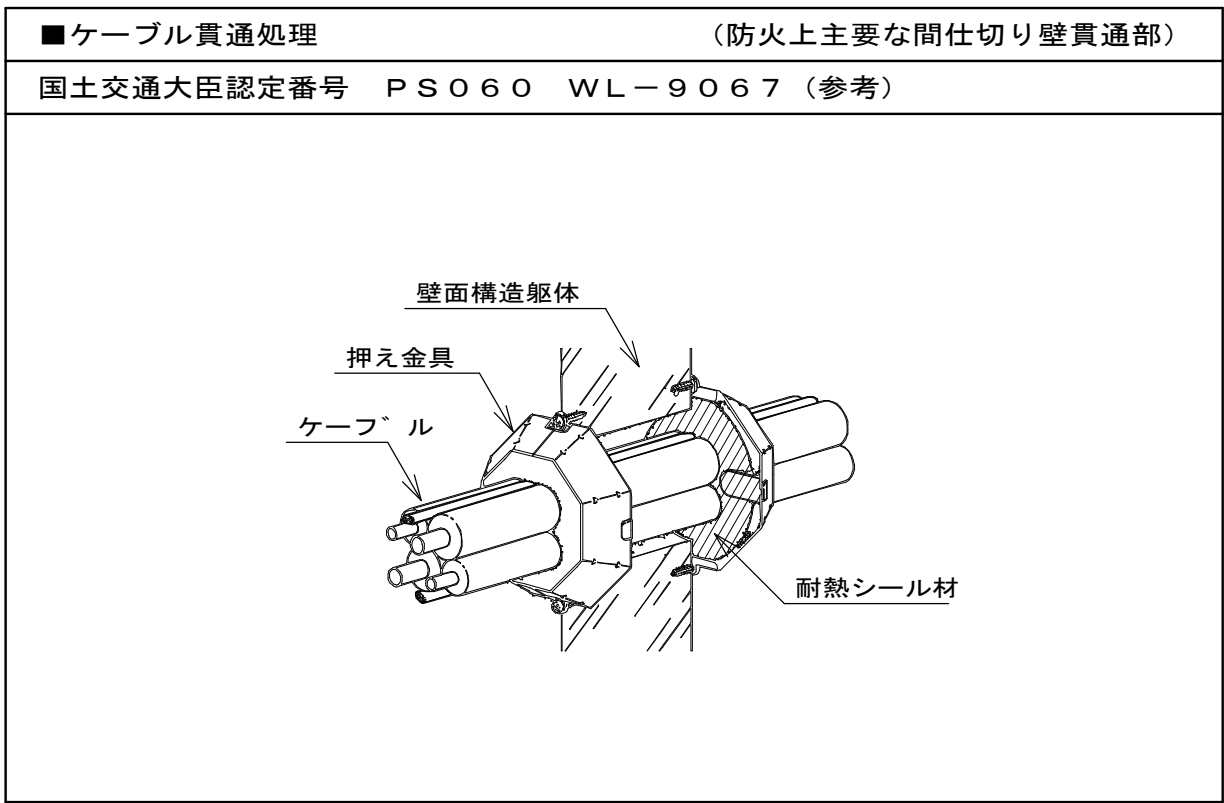



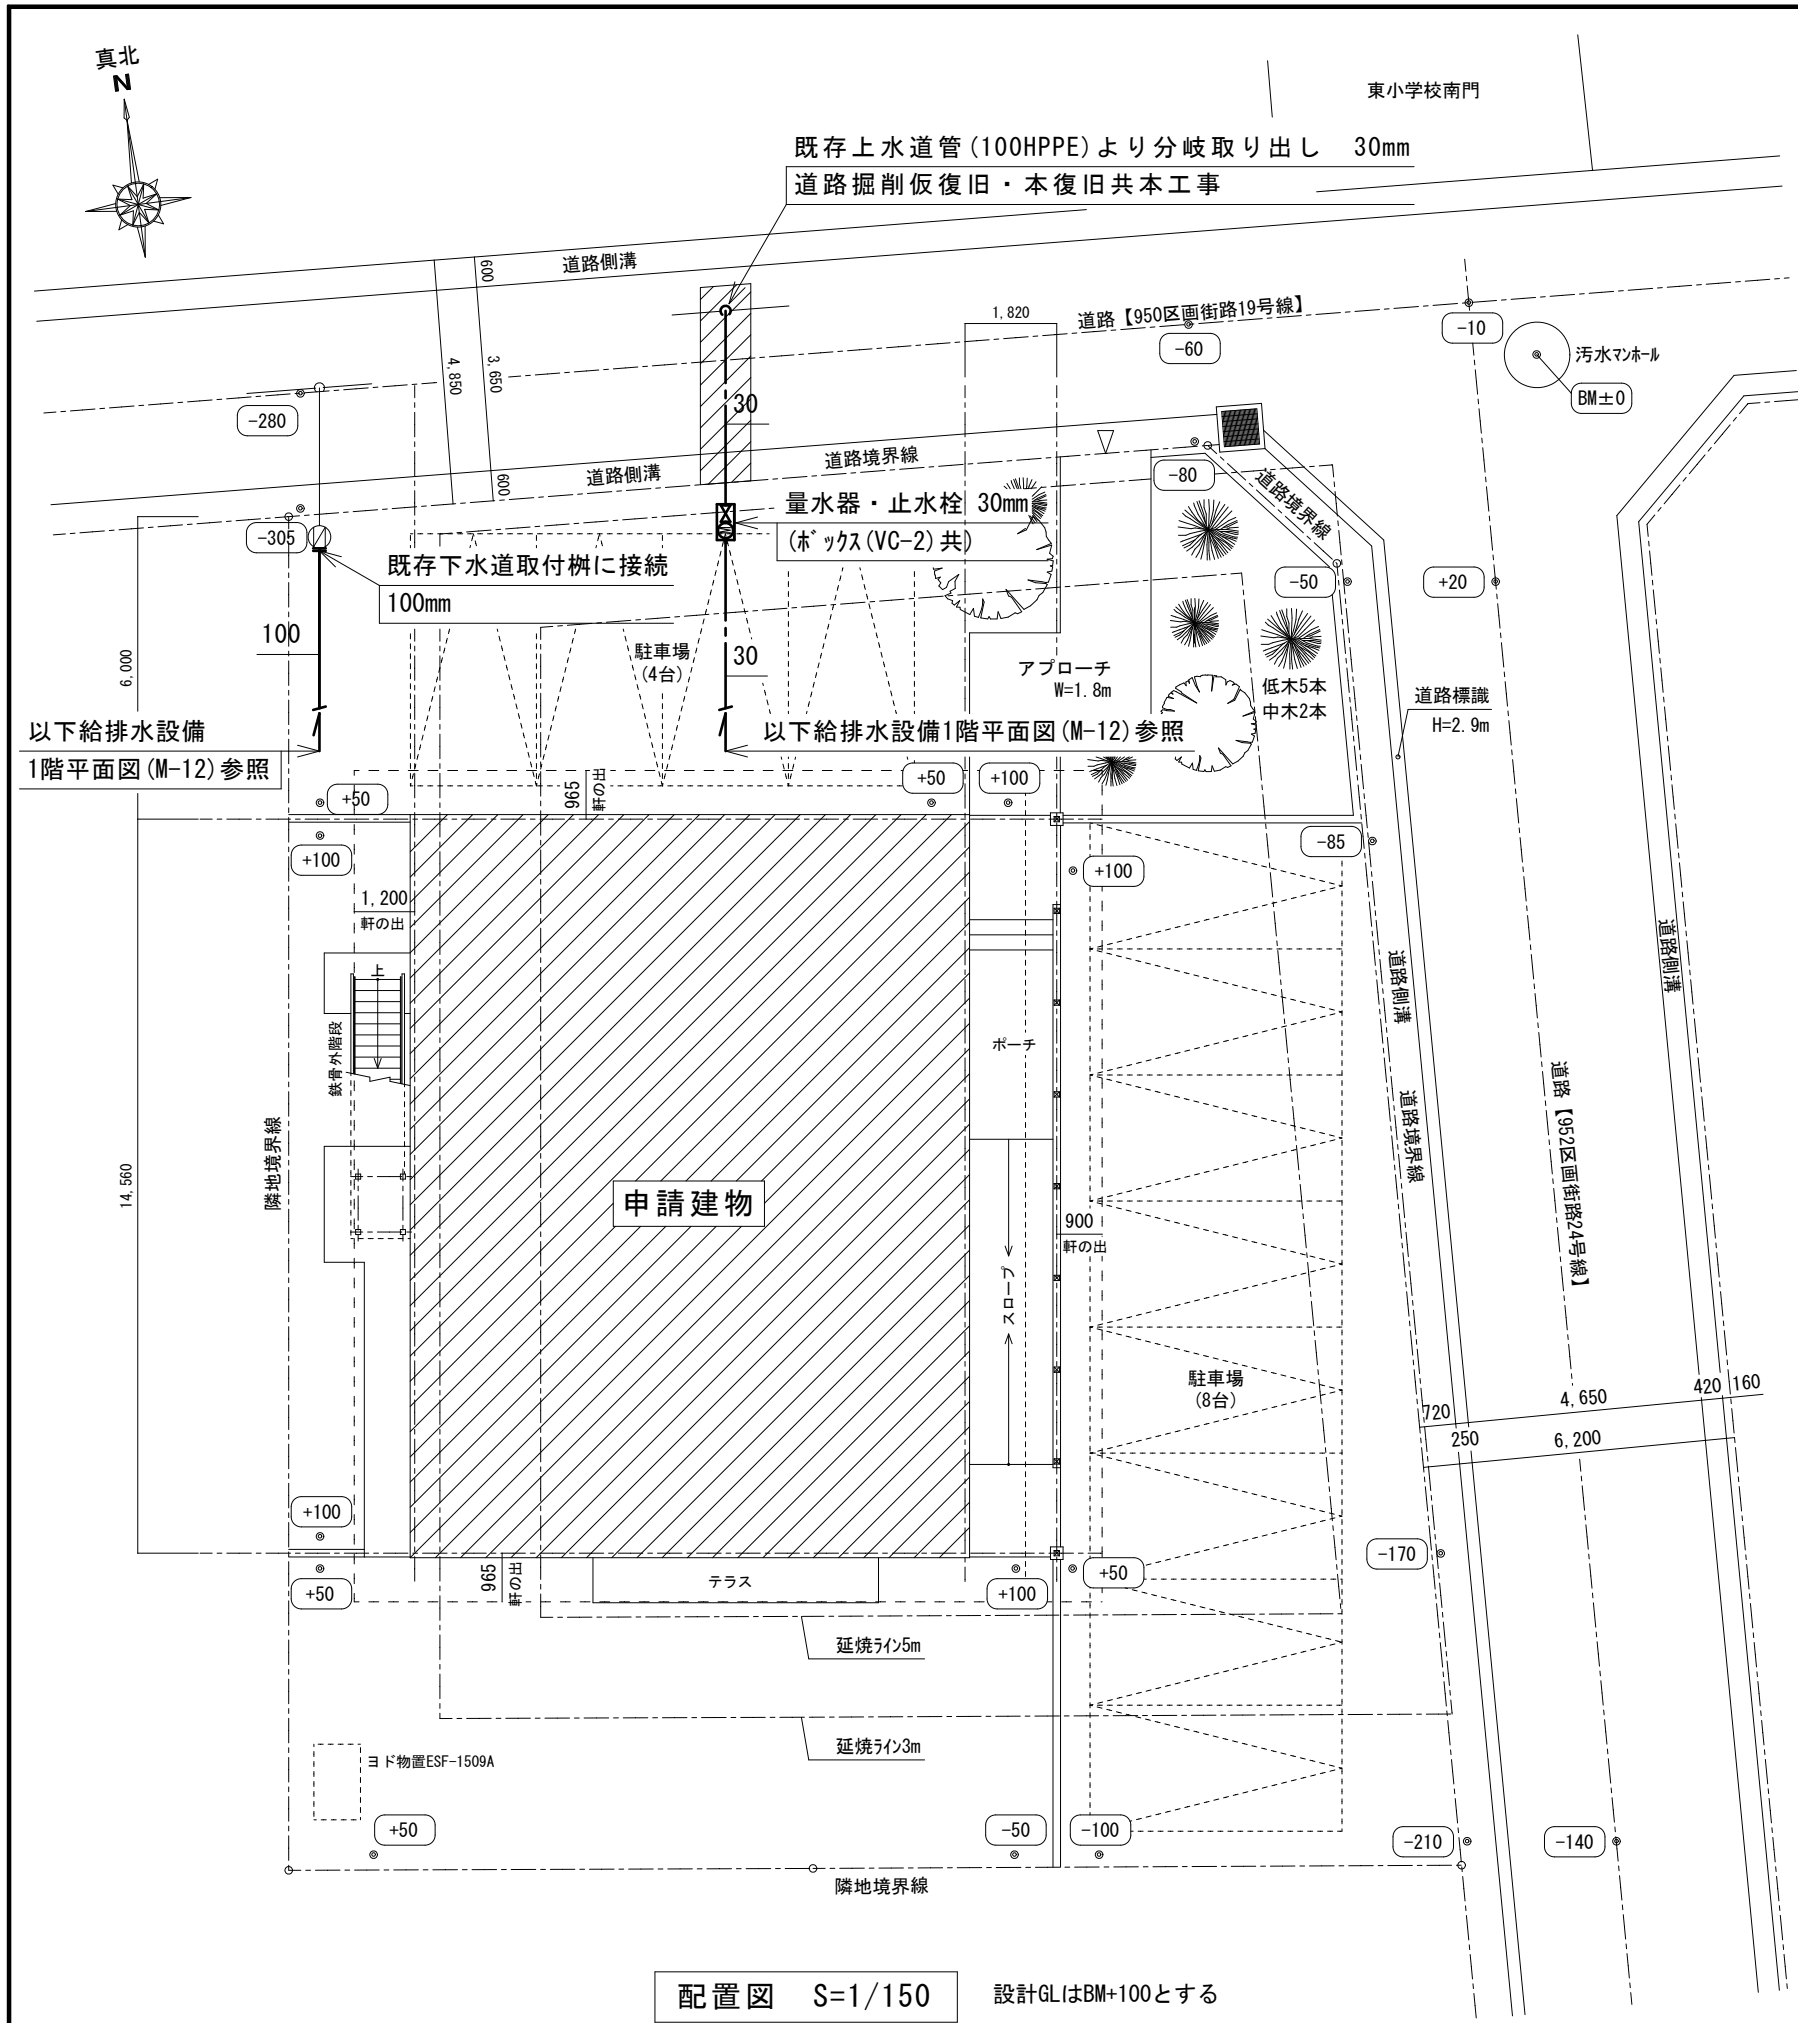

配置図 S=1/150

設計GLはBM+100とする



住所：上田市材木町131-1番地

案内図 S=1/5000



上田市都市建設部建築課

事業年度

R7 / (R8)



株式会社 久米設計

長野県知事登録 第上田N-78311号  
住 所 長野県上田市住吉55番地2  
設計者氏名 小福田 洋  
一級建築士 大臣登録 第292990号

工事名

東部児童クラブ分室集約化工事

図 名

案内図・配置図

SCALE

A3 1/150

No. 25-007

M-02

冷暖房機器一覧表

| 記 号     | 名 称          | 設置場所       | 仕 様                                       | 電 源     | 消費電力      | 数 量 |
|---------|--------------|------------|-------------------------------------------|---------|-----------|-----|
| MAC-1   | 冷暖マルチエアコン屋外機 | 屋外         | 屋外据置型(450型) 参考型番 RAS-AP450DNR2            | 3φ 200V | 冷房 12.8KW | 1   |
|         | (寒冷地仕様)      |            | 冷房能力 45.0KW 暖房能力 53.0KW 低温暖房時 50.4KW      |         | 暖房 13.2KW |     |
|         |              |            | 圧縮機出力 (1.40KW+3.00KW)×2 送風機出力 0.49KW×2    |         | 最大 18.1KW |     |
|         |              |            | 屋外機用防振架台, 防雪フード(排気側のみ), アクティブフィルター        |         |           |     |
|         |              |            | 他附属部品一式, コンクリート基礎(建築工事)                   |         |           |     |
|         |              |            |                                           |         |           |     |
| MAC-1-1 | 冷暖マルチエアコン屋内機 | 1F 生活スペース1 | 天井カセット四方向吹出型(80型) 参考型番 RCI-GP80KA         | 1φ 200V | 冷房 0.09KW | 2   |
|         |              |            | 冷房能力 8.0KW 暖房能力 9.0KW 送風機出力 0.057KW       |         | 暖房 0.08KW |     |
|         |              |            | 化粧パネル, 専用リモコン, 防振吊り金物, 他附属部品一式            |         |           |     |
|         |              |            |                                           |         |           |     |
| MAC-1-2 | 冷暖マルチエアコン屋内機 | 1F 静養室     | 壁掛露出型(22型) 参考型番 RPK-GP22KA                | 1φ 200V | 冷房 0.03KW | 1   |
|         |              |            | 冷房能力 2.2KW 暖房能力 2.5KW 送風機出力 0.04KW        |         | 暖房 0.03KW |     |
|         |              |            | 専用リモコン, 他附属部品一式                           |         |           |     |
|         |              |            |                                           |         |           |     |
| MAC-1-3 | 冷暖マルチエアコン屋内機 | 2F 生活スペース2 | 天井カセット四方向吹出型(80型) 参考型番 RCI-GP80KA         | 1φ 200V | 冷房 0.09KW | 2   |
|         |              |            | 冷房能力 8.0KW 暖房能力 9.0KW 送風機出力 0.057KW       |         | 暖房 0.08KW |     |
|         |              |            | 化粧パネル, 専用リモコン, 防振吊り金物, 他附属部品一式            |         |           |     |
|         |              |            |                                           |         |           |     |
| MAC-1-4 | 冷暖マルチエアコン屋内機 | 2F 生活スペース3 | 天井カセット四方向吹出型(80型) 参考型番 RCI-GP80KA         | 1φ 200V | 冷房 0.09KW | 2   |
|         |              |            | 冷房能力 8.0KW 暖房能力 9.0KW 送風機出力 0.057KW       |         | 暖房 0.08KW |     |
|         |              |            | 化粧パネル, 専用リモコン, 防振吊り金物, 他附属部品一式            |         |           |     |
|         |              |            |                                           |         |           |     |
| EPH-1   | 電気パネルヒーター    | 1F 男子トイレ   | 壁掛露出型 放熱量 0.75KW                          | 1φ 200V | 0.75KW    | 2   |
|         |              | 1F 女子トイレ   | サーモスタット, いたずら防止カバー, 吹出口ガード, 取付金物, 他附属部品一式 |         |           |     |
|         |              |            |                                           |         |           |     |
| EPH-2   | 電気パネルヒーター    | 1F 多機能トイレ  | 壁掛露出型 放熱量 0.25KW                          | 1φ 200V | 0.25KW    | 1   |
|         |              |            | サーモスタット, いたずら防止カバー, 吹出口ガード, 取付金物, 他附属部品一式 |         |           |     |
|         |              |            |                                           |         |           |     |
|         |              |            |                                           |         |           |     |
|         |              |            |                                           |         |           |     |
|         |              |            |                                           |         |           |     |

※ マルチエアコンの冷房・暖房能力、電気特性は、JIS B 8616：2015及びJRA4002：2016の条件時の能力を示す。

換 気 機 器 一 覧 表

| 記 号   | 名 称             | 設置場所        | 参考型番       | 風量<br>(m3/H) | 静圧<br>(Pa) | 仕 様                         | 電 源     | 消費電力  | 数量 | 24H換気 |
|-------|-----------------|-------------|------------|--------------|------------|-----------------------------|---------|-------|----|-------|
| HEA-1 | 全 熱 交 換 型 換 気 扇 | 1F 生活ｽﾍﾟｰｽ1 | LGH-N35CX3 | 300          | 100        | ｺﾝﾄﾛｰﾙｽｲｯﾁ(参考型番 PZ-N43SMF2) | 1φ 100V | 185W  | 3  | ○     |
|       | (天井ｶｾｯﾄ型)       | 2F 生活ｽﾍﾟｰｽ2 |            | (70)         | (40)       | 防振吊金具 化粧ﾊﾟﾈﾙ 他付属品一式         |         | (86W) |    |       |
|       |                 | 2F 生活ｽﾍﾟｰｽ3 |            |              |            |                             |         |       |    |       |
| HEA-2 | 全 熱 交 換 型 換 気 扇 | 1F 静養室      | VL-100ZSD3 | 60           | 50         | ｺﾝﾄﾛｰﾙｽｲｯﾁ(参考型番 P-04SWL2)   | 1φ 100V | 44W   | 1  | ○     |
|       | (天井ｶｾｯﾄ型)       |             |            | (20)         | (20)       | 防振吊金具 化粧ﾊﾟﾈﾙ 他付属品一式         |         | (22W) |    |       |
|       |                 |             |            |              |            |                             |         |       |    |       |
| FV-1  | 天 井 埋 込 型 換 気 扇 | 1F 男子ﾄｲﾚ    | VD-18ZVC47 | 280          | 60         | 防振吊り金物                      | 1φ 100V | 7W    | 2  |       |
|       |                 | 1F 女子ﾄｲﾚ    |            |              |            |                             |         |       |    |       |
| FV-2  | 天 井 埋 込 型 換 気 扇 | 1F 多機能ﾄｲﾚ   | VD-15ZVC7  | 120          | 100        | 防振吊り金物                      | 1φ 100V | 5W    | 1  |       |
|       |                 |             |            |              |            |                             |         |       |    |       |
| FV-3  | 天 井 埋 込 型 換 気 扇 | 1F 倉庫1      | VD-13ZVC7  | 100          | 60         | 防振吊り金物                      | 1φ 100V | 3.3W  | 2  |       |
|       |                 | 2F 倉庫3      |            |              |            |                             |         |       |    |       |
| FV-4  | 天 井 埋 込 型 換 気 扇 | 1F 倉庫2      | VD-10ZVC7  | 60           | 40         | 防振吊り金物                      | 1φ 100V | 2.5W  | 1  |       |
|       |                 |             |            |              |            |                             |         |       |    |       |
|       |                 |             |            |              |            |                             |         |       |    |       |
|       |                 |             |            |              |            |                             |         |       |    |       |

※ 換気扇機器の( )付の風量は、24時間換気時の風量を、( )付の消費電力は24時間換気時の消費電力を示す。

※ 換気扇コントロールスイッチは電気工事に支給とし、配線は電気工事とする。

| 換気機器 JIS規格一覧表 |            |  |  |  |
|---------------|------------|--|--|--|
| 名称            | JIS規格      |  |  |  |
| 天井埋込型換気扇      | JIS C 9603 |  |  |  |
| 全熱交換器         | JIS B 8628 |  |  |  |
|               |            |  |  |  |


シックハウス 対策機械換気計算

| 室NO | 階 | 室 名      | 床面積<br>m2 | 平均天井高<br>m | 気積<br>m3 | 判定換気回数<br>回/h<br>0.30 | 判定換気量<br>m3/h | 換気種別    | 給気機               | 給気機による<br>給気量(A)<br>m3/h | 排気機               | 排気機による<br>排気量(B)<br>m3/h | 換気回数<br>回/h | 判定                     | 備考 |
|-----|---|----------|-----------|------------|----------|-----------------------|---------------|---------|-------------------|--------------------------|-------------------|--------------------------|-------------|------------------------|----|
| 1   | 1 | 生活ｽﾍﾟｰｽ1 | 69.56     | 2.45       | 170.42   | 0.30                  | 51.12         | 第1種換気設備 | 全熱交換型換気扇<br>HEA-1 | 70                       | 全熱交換型換気扇<br>HEA-1 | 70.00                    | 0.41        | $51.12 \leq 70.00$ ∴OK |    |
| 2   | 1 | 静養室      | 7.45      | 2.40       | 17.88    | 0.30                  | 5.36          | 第1種換気設備 | 全熱交換型換気扇<br>HEA-2 | 20                       | 全熱交換型換気扇<br>HEA-2 | 20.00                    | 1.12        | $5.36 \leq 20.00$ ∴OK  |    |
|     |   |          |           |            |          |                       |               |         |                   |                          |                   |                          |             |                        |    |
| 3   | 2 | 生活ｽﾍﾟｰｽ2 | 67.90     | 2.50       | 169.75   | 0.30                  | 50.92         | 第1種換気設備 | 全熱交換型換気扇<br>HEA-1 | 70                       | 全熱交換型換気扇<br>HEA-1 | 70.00                    | 0.41        | $50.92 \leq 70.00$ ∴OK |    |
| 4   | 2 | 生活ｽﾍﾟｰｽ3 | 61.28     | 2.50       | 153.20   | 0.30                  | 45.96         | 第1種換気設備 | 全熱交換型換気扇<br>HEA-1 | 70                       | 全熱交換型換気扇<br>HEA-1 | 70.00                    | 0.46        | $45.96 \leq 70.00$ ∴OK |    |
|     |   |          |           |            |          |                       |               |         |                   |                          |                   |                          |             |                        |    |

主 要 機 器 表 表

| 記 号  | 名 称               | 設置場所 | 仕 様   | 電 源     | 消 費 電 力               | 数 量  |
|------|-------------------|------|---|---------|-----------------------|------|
| HP-1 | ヒ ー ト ポ ン プ 給 湯 器 | 屋外   | 給湯専用タイプ（寒冷地仕様）                      タンク容量   370Lタイプ                      参考型番   SRT-NK377D                |         |                       | 1セット |
|      | （エコキュート）          |      | 最大電流   19A                      沸上げ温度   約65～90℃                                                           |         |                       |      |
|      | （寒冷地仕様）           |      | ヒートポンプユニット … 封入冷媒   CO2（R744）                      中間期標準加熱能力：4.1KW      冬季高温加熱能力：4.1KW                    | 1φ 200V | 0.91KW（中間期標準消費電力）     | （1）  |
|      |                   |      | 寒冷地冬季高温加熱能力：4.1KW                                                                                         |         | 1.37KW（冬季高温消費電力）      |      |
|      |                   |      | 寒冷地年間給湯保温効率（ JIS C9220：2011S）2.9                                                                          |         |                       |      |
|      |                   |      | 貯湯タンクユニット … 貯湯量   370L      寸法   1,820H×630×760      通常使用圧力   180Kpa（減圧弁圧力）      水側最高使用圧力（逃し弁圧力）   193Kpa |         | 0.036KW（凍結予防ヒーター消費電力） | （1）  |
|      |                   |      | 専用リモコン，      リモコンケーブル（20m）                                                                                |         | 0.004KW（その他（制御用））     |      |
|      |                   |      | 貯湯タンクユニット脚部カバー，      熱源機配管（ヒートポンプ 架橋PE配管セット他必要部品一式）                                                       |         |                       |      |
|      |                   |      | 止水栓，      防雪カバーセット，      転倒防止金具，      他附属部品一式，                      コンクリート基礎（建築工事）                        |         |                       |      |
|      |                   |      | 熱源機よりのドレン管は、地中埋設迄凍結防止ヒーター巻のこと                                                                             |         |                       |      |
|      |                   |      | （JIS C 9220:9018に基づく表示）                                                                                   |         |                       |      |
|      |                   |      |   |         |                       |      |
|      |                   |      |   |         |                       |      |
|      |                   |      |   |         |                       |      |

※ ヒートポンプ 給湯器据付については、国土交通省告示第1447号に基づき固定を行うこと。

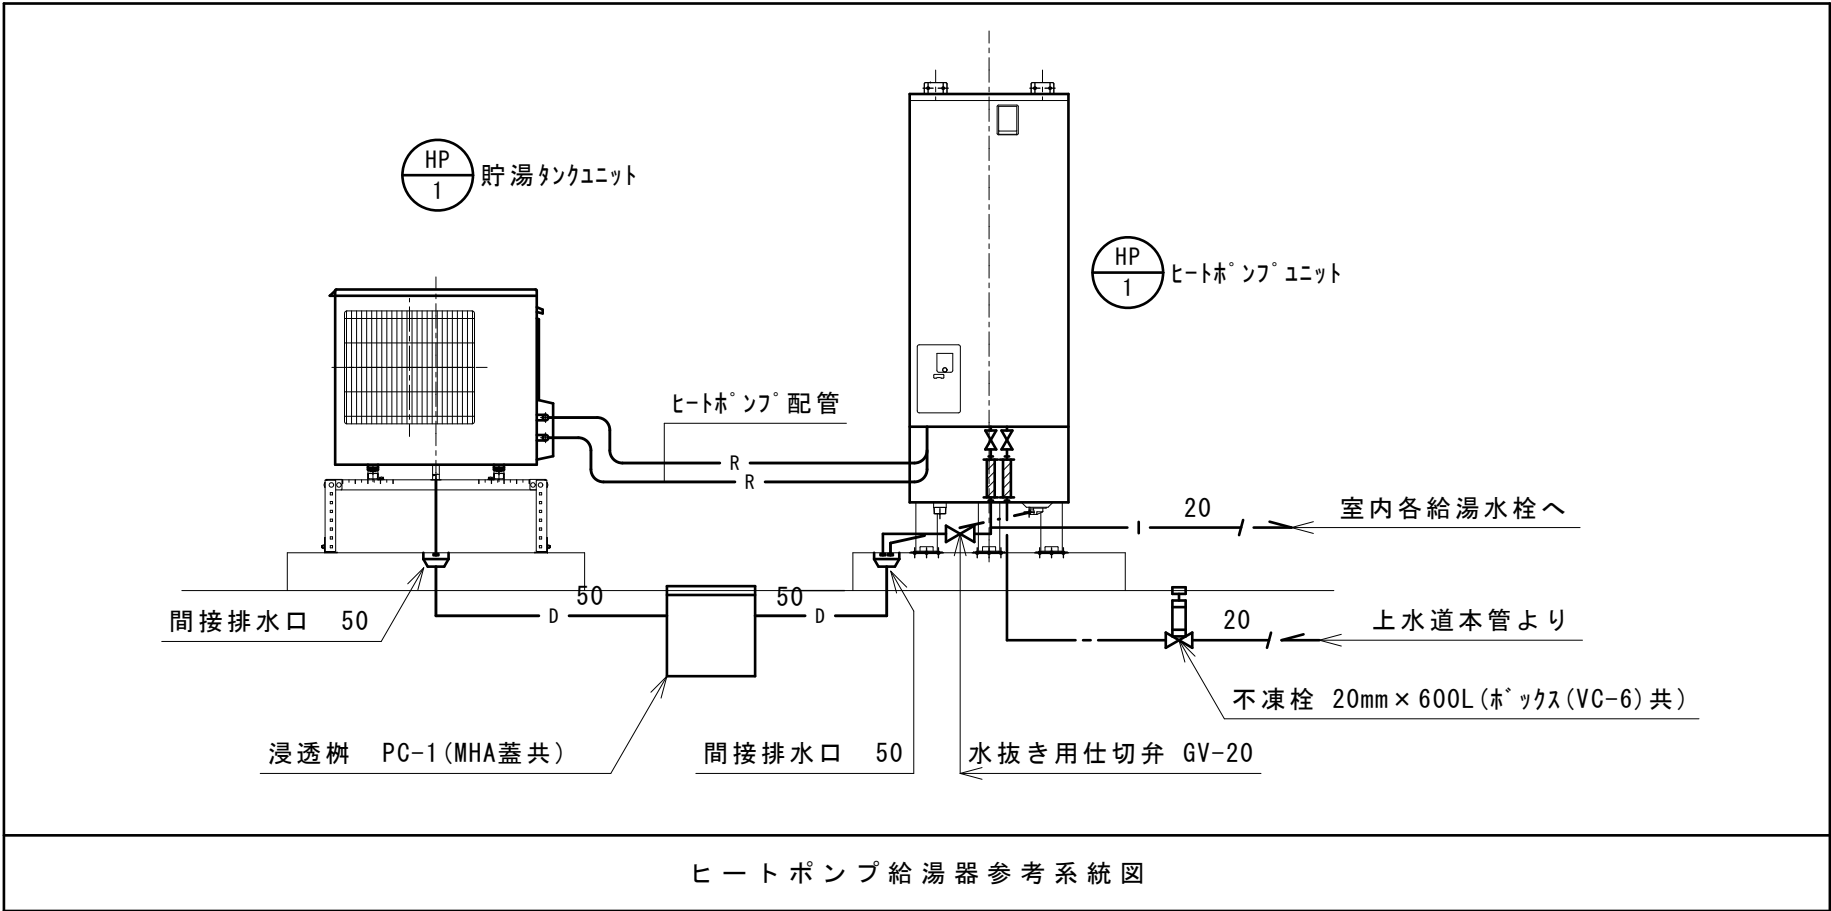

上田市都市建設部建築課

事業年度

R7

/

(R8)



株式会社

久高設計

長野県知事登録 第上田N-78311号  
住 所 長野県上田市住吉55番地2  
設計者氏名 小福田 洋  
一級建築士 大臣登録 第292990号

工事名

東部児童クラブ分室集約化工事

図 名

給湯機器表・参考系統図

SCALE

A3

NO SCALE

No.

25-007

M-05

衛 生 器 具 表

| 器 具 名         | 参 考 型 番     |                | 附 属 品 ・ 仕 様                                                                          | 合<br>計 | 屋<br>外 | 1階                              |                                 |             |                       |                       |                            |  | 2階                              |                                 |  |
|---------------|-------------|----------------|--------------------------------------------------------------------------------------|--------|--------|---------------------------------|---------------------------------|-------------|-----------------------|-----------------------|----------------------------|--|---------------------------------|---------------------------------|--|
|               |             |                |                                                                                      |        |        | 生<br>活<br>ス<br>ペ<br>ー<br>ス<br>1 | 手<br>洗<br>い<br>コ<br>ー<br>ナ<br>ー | 倉<br>庫<br>2 | 女<br>子<br>ト<br>イ<br>レ | 男<br>子<br>ト<br>イ<br>レ | 多<br>機<br>能<br>ト<br>イ<br>レ |  | 生<br>活<br>ス<br>ペ<br>ー<br>ス<br>2 | 生<br>活<br>ス<br>ペ<br>ー<br>ス<br>3 |  |
| 洋 風 便 器       | CS597BS     | BC-P20SU       | パブリック用コンパクト便器 防露式ロータンク(蓋固定) 温水洗浄便座(TCF5534AU, CW-PA21LQF-NE-R1)(擬音装置付) エコリモコン        | 5      |        |                                 |                                 |             | 3                     | 2                     |                            |  |                                 |                                 |  |
|               |             |                | 他附属部品一式                                                                              |        |        |                                 |                                 |             |                       |                       |                            |  |                                 |                                 |  |
| 洋 風 便 器       | CS597BS     | BC-P20SU       | パブリック用コンパクト便器 防露式ロータンク(蓋固定)                                                          | 1      |        |                                 |                                 |             |                       |                       | 1                          |  |                                 |                                 |  |
|               |             |                | 温水洗浄便座(オート洗浄機能付)(便蓋無し)(TCF5534AUP, CW-PA21LQF-NEC-R1(303-1009))(擬音装置付)エコリモコン 他附属部品一式 |        |        |                                 |                                 |             |                       |                       |                            |  |                                 |                                 |  |
| 紙 巻 器         | YH701       | CF-63HST       | SUS製棚付2連紙巻器, 高耐荷重タイプ                                                                 | 6      |        |                                 |                                 |             | 3                     | 2                     | 1                          |  |                                 |                                 |  |
|               |             |                |                                                                                      |        |        |                                 |                                 |             |                       |                       |                            |  |                                 |                                 |  |
| 小 便 器         | UFS900R     | U-A51AP        | 感知センサー一体型壁掛小便器(AC100V電源)(低リップタイプ)                                                    | 2      |        |                                 |                                 |             |                       | 2                     |                            |  |                                 |                                 |  |
|               |             |                |                                                                                      |        |        |                                 |                                 |             |                       |                       |                            |  |                                 |                                 |  |
| 洗 面 器         | L270D       | L-275AN        | 自動単水栓(TLE28SS1A, AM-300CV1)AC100V 止水栓 排水金物(P型) 他附属部品一式                               | 1      |        |                                 |                                 |             |                       |                       | 1                          |  |                                 |                                 |  |
|               |             |                |                                                                                      |        |        |                                 |                                 |             |                       |                       |                            |  |                                 |                                 |  |
| はめ込み型洗面器      | L530        | L-2260         | 自動単水栓(TLE28SS1A, AM-300CV1)AC100V 止水栓 排水金物(S型) 他附属部品一式                               | 4      |        |                                 |                                 |             | 2                     | 2                     |                            |  |                                 |                                 |  |
| 同 上 カ ウ ン タ ー | 建築工事        |                | L=1700                                                                               | (2)    |        |                                 |                                 |             | (1)                   | (1)                   |                            |  |                                 |                                 |  |
| はめ込み型洗面器      | L530        | L-2260         | 湯水混合栓(TLG11301J, LF-YE340SY) 止水栓×2 排水金物(S型) 他附属部品一式                                  | 4      |        |                                 | 4                               |             |                       |                       |                            |  |                                 |                                 |  |
| 同 上 カ ウ ン タ ー | 建築工事        |                | L=2565                                                                               | (1)    |        |                                 | (1)                             |             |                       |                       |                            |  |                                 |                                 |  |
| 掃 除 流 し       | SK22A       | S-202A         | 横水栓(レバー式)(T23AEQF20C, LF-7EZ-19-U) 止水栓 排水金物(S型) リムカバー 他附属部品一式                        | 1      |        |                                 |                                 |             | 1                     |                       |                            |  |                                 |                                 |  |
|               |             |                |                                                                                      |        |        |                                 |                                 |             |                       |                       |                            |  |                                 |                                 |  |
| オストメイトパック     | UAS81RNB2NW | PTOM-B210      | ロータンク サーモスタット仕様 水石けん入れ 紙巻器 側板 他附属部品一式                                                | 1      |        |                                 |                                 |             |                       |                       | 1                          |  |                                 |                                 |  |
|               |             |                |                                                                                      |        |        |                                 |                                 |             |                       |                       |                            |  |                                 |                                 |  |
| 化 粧 鏡         | YM6090F     | KF-6090A       | 耐食鏡 600×900                                                                          | 1      |        |                                 |                                 |             |                       |                       | 1                          |  |                                 |                                 |  |
| 化 粧 鏡         | YM4560F     | KF-4560A       | 耐食鏡 450×600                                                                          | 4      |        |                                 |                                 |             | 2                     | 2                     |                            |  |                                 |                                 |  |
|               |             |                |                                                                                      |        |        |                                 |                                 |             |                       |                       |                            |  |                                 |                                 |  |
| 背 も た れ       | EWC383CR    | KFC-271T1U2    | ソフトタイプ                                                                               | 1      |        |                                 |                                 |             |                       |                       | 1                          |  |                                 |                                 |  |
| L 型 手 す り     | T112CL10    | KF-920AE70D12J | 樹脂被覆タイプ L=700 前出寸法120mm                                                              | 1      |        |                                 |                                 |             |                       |                       | 1                          |  |                                 |                                 |  |
| 跳ね上げ手すり       | T112HK7R    | KF-471EH70JU   | 樹脂被覆タイプ L=700                                                                        | 1      |        |                                 |                                 |             |                       |                       | 1                          |  |                                 |                                 |  |
|               |             |                |                                                                                      |        |        |                                 |                                 |             |                       |                       |                            |  |                                 |                                 |  |
| 収納式着替え台       | YKA41R      | AC-CB-14       |                                                                                      | 1      |        |                                 |                                 |             |                       |                       | 1                          |  |                                 |                                 |  |
|               |             |                |                                                                                      |        |        |                                 |                                 |             |                       |                       |                            |  |                                 |                                 |  |
| 洗濯機用防水パン      | PWP640N2W   | PF-6464AC      | 参考寸法 640×640 (トラップ付)                                                                 | 1      |        |                                 |                                 | 1           |                       |                       |                            |  |                                 |                                 |  |
|               |             |                |                                                                                      |        |        |                                 |                                 |             |                       |                       |                            |  |                                 |                                 |  |
| 洗濯機用水栓        | TW11RF      | LF-WJ50KQA-U   | 緊急止水付                                                                                | 1      |        |                                 |                                 | 1           |                       |                       |                            |  |                                 |                                 |  |
|               |             |                |                                                                                      |        |        |                                 |                                 |             |                       |                       |                            |  |                                 |                                 |  |
| 流 し 台 セ ッ ト   | 建築工事        |                | 各配管接続 … 本工事                                                                          | (3)    |        | (1)                             |                                 |             |                       |                       |                            |  | (1)                             | (1)                             |  |
|               |             |                |                                                                                      |        |        |                                 |                                 |             |                       |                       |                            |  |                                 |                                 |  |
| 湯 水 混 合 栓     | TKS05311J   | SF-WM435SYN    | 壁付シンガラバー混合栓                                                                          | 3      |        | 1                               |                                 |             |                       |                       |                            |  | 1                               | 1                               |  |
|               |             |                |                                                                                      |        |        |                                 |                                 |             |                       |                       |                            |  |                                 |                                 |  |

※ ( ) 付の数量は、建築工事にて設置の器具を示す。



上 田 市 都 市 建 設 部 建 築 課

事業年度

R7 / (R8)



株式会社 久米設計

長野県知事登録 第上田N-78311号  
住 所 長野県上田市住吉55番地2  
設計者氏名 小福田 洋  
一級建築士 大臣登録 第292990号

工事名

東部児童クラブ分室集約化工事

図 名

衛 生 器 具 表

SCALE

A3 NO SCALE

No. 25-007

M-06

| 凡 例                |             |                                       |                 |                   |              |                |  |  |
|--------------------|-------------|---------------------------------------|-----------------|-------------------|--------------|----------------|--|--|
| 記 号                | 名 称         | 備 考                                   |                 |                   |              |                |  |  |
| ―――                | 給 水 管       | 屋外地中埋設部(上水道直結部 不凍栓まで)                 | 水道用ホリ塩化ビニル管     | 一種                |              |                |  |  |
|                    |             | 地中埋設部(不凍栓以降)                          | 水道用内外面塩ビライニング鋼管 | JWWA K 116 SGP-VD |              |                |  |  |
|                    |             | 上記の他                                  | 水道用内面塩ビライニング鋼管  | JWWA K 116 SGP-VB |              |                |  |  |
| ―― ――              | 給 湯 管       |                                       |                 |                   | 耐熱性塩ビライニング鋼管 | JWWA K 140 HVA |  |  |
| ――                 | 排 水 管       | 屋内一般                                  | 耐火二層管           | JIS K 6741 VP     |              |                |  |  |
|                    |             | 屋内地中埋設部                               | 硬質ホリ塩化ビニル管      | JIS K 6741 VP     |              |                |  |  |
|                    |             | 屋外地中埋設部                               | 硬質ホリ塩化ビニル管      | JIS K 6741 VU     |              |                |  |  |
| -----              | 通 気 管       |                                       |                 |                   | 硬質ホリ塩化ビニル管   | JIS K 6741 VP  |  |  |
| ――G――              | ガ ス 管       | ガス供給業者規定                              |                 |                   |              |                |  |  |
|                    |             |                                       |                 |                   |              |                |  |  |
|                    |             |                                       |                 |                   |              |                |  |  |
| ――R――              | 冷 媒 管       | 冷媒用被覆断熱銅管(保温厚 ガス側 20mm, 液側 10mm)      |                 |                   |              |                |  |  |
|                    |             | (防火区画・防火上主要な間仕切り貫通部分は、国土交通省大臣認定       |                 |                   |              |                |  |  |
|                    |             | (財)日本消防設備安全センター評定による防火区画貫通処理材を使用のこと。) |                 |                   |              |                |  |  |
| ――D――              | ド レ ン 管     | 屋内一般                                  | 耐火二層管           | 内管 JIS K 6741 VP  |              |                |  |  |
|                    |             |                                       | 硬質ホリ塩化ビニル管      | JIS K 6741 VP     |              |                |  |  |
| ⋈ ⋈                | 仕 切 弁       | 上水道直結部 JIS 10K                        | 間接部 JIS 5K      |                   |              |                |  |  |
|                    |             |                                       |                 |                   |              |                |  |  |
| ⊗                  | 埋 設 弁       | ボックス取付共                               |                 |                   |              |                |  |  |
| ⋈                  | フレキシブル継手    | SUS製                                  |                 |                   |              |                |  |  |
| ⊘                  | 給 水 栓       |                                       |                 |                   |              |                |  |  |
| ⌘                  | 湯 水 混 合 栓   |                                       |                 |                   |              |                |  |  |
| ⊙                  | 排 水 金 物     | A型：非防水型                               | B型：防水型          |                   |              |                |  |  |
| ⓪                  | 床 上 掃 除 口   | A型：非防水型                               | B型：防水型          |                   |              |                |  |  |
| Ⓣ                  | ト ラ ッ プ 樹   | 塩ビ小口径インポート樹                           | 上田市下水道局         | 規定による             |              |                |  |  |
| Ⓜ                  | 屋 外 掃 除 口   | 塩ビ小口径インポート樹                           | 上田市下水道局         | 規定による             |              |                |  |  |
| ⊗                  | 粉 末 式 消 火 器 | 3kg                                   | ゲージ付 蓄圧式        | 能力単位              | A-3、B-7、C    |                |  |  |
| □                  | 地 中 埋 設 標   |                                       |                 |                   |              |                |  |  |
| ――φ――              | スパイラルダクト    | 亜鉛鉄板製                                 |                 |                   |              |                |  |  |
| ―― <del>φ</del> ―― | ダ ン パ ー     | FD … 防火ダンパー                           |                 |                   |              |                |  |  |
|                    |             |                                       |                 |                   |              |                |  |  |

※ 浴室及び厨房の天井裏等の湿度が高くなると予想される部分の吊り金物及び支持金物は、SUS製とする。(機器・器具の吊り金物も同様とする。)

※ 防火区画貫通箇所は、建築基準法施工令129条の2の4に適合した材質の配管を使用すること。

| 樹 リ ス ト |    |          |              |            |            |            |       |    |
|---------|----|----------|--------------|------------|------------|------------|-------|----|
| 樹 NO    |    | 樹名称      | 型式           | 地盤高<br>(m) | 樹深さ<br>(m) | 管底高<br>(m) | 蓋     | 数量 |
| 系統      | NO |          |              |            |            |            |       |    |
| A       | 1  | 小口径塩ビ樹   | 90L-100-150  | 10.05      | 0.60       | 9.45       | T-14蓋 | 1  |
| A       | 2  | 小口径塩ビ樹   | 45Y-100-150  | 10.05      | 0.61       | 9.44       | T-14蓋 | 1  |
| A       | 3  | 小口径塩ビ樹   | 45YS-100-150 | 10.05      | 0.68       | 9.37       | T-14蓋 | 1  |
| A       | 4  | 小口径塩ビ樹   | 45Y-100-150  | 10.05      | 0.69       | 9.36       | T-14蓋 | 1  |
| A       | 5  | 小口径塩ビ樹   | 45YS-100-150 | 10.05      | 0.76       | 9.29       | T-14蓋 | 1  |
| A       | 6  | 小口径塩ビ樹   | 45Y-100-150  | 10.05      | 0.78       | 9.27       | T-14蓋 | 1  |
| A       | 7  | 小口径塩ビ樹   | 45Y-100-150  | 10.05      | 0.83       | 9.22       | T-14蓋 | 1  |
| A       | 8  | 既存下水道取付樹 |              | 9.695      | 0.90       | 8.79       |       | 1  |
|         |    |          |              |            |            |            |       |    |
| B       | 1  | 小口径塩ビ樹   | 90L-100-150  | 10.10      | 0.60       | 9.50       | T-8蓋  | 1  |
|         |    |          |              |            |            |            |       |    |
|         |    |          |              |            |            |            |       |    |
| TA      | 1  | トラップ樹    | SUT-100-200  | 10.05      | 0.60       | 9.45       | T-14蓋 | 1  |
| TA      | 2  | トラップ樹    | SUT-100-200  | 10.05      | 0.68       | 9.37       | T-14蓋 | 1  |
| TA      | 3  | トラップ樹    | SUT-100-200  | 10.05      | 0.77       | 9.28       | T-14蓋 | 1  |
|         |    |          |              |            |            |            |       |    |
| TB      | 1  | トラップ樹    | SUT-100-200  | 10.05      | 0.59       | 9.46       | T-8蓋  | 1  |
|         |    |          |              |            |            |            |       |    |
|         |    |          |              |            |            |            |       |    |

※ 地盤高及び管底高は、BMを±0として算出。(±0を10.00とし記載。)

※ 塩ビ小口径樹の仕様及び管口径・高さは参考とし、上田市水道規定に基づき施工のこと。


|             |  |                   |           |     |                |     |               |                      |                    |
|-------------|--|-------------------|-----------|-----|----------------|-----|---------------|----------------------|--------------------|
| 上田市都市建設部建築課 |  | 事業年度<br>R7 / (R8) | 株式会社 久高設計 | 工事名 | 東部児童クラブ分室集約化工事 | 図 名 | 凡 例 ・ 樹 リ ス ト | SCALE<br>A3 NO SCALE | No. 25-007<br>M-07 |
|-------------|--|-------------------|-----------|-----|----------------|-----|---------------|----------------------|--------------------|

樹リスト

| 系統 | 樹 NO | 樹名称      | 型式           | 地盤高<br>(m) | 樹深さ  | 管底高<br>(m) | 蓋     | 数量 |
|----|------|----------|--------------|------------|------|------------|-------|----|
|    | NO   |          |              |            | (m)  |            |       |    |
| A  | 1    | 小口径塩ビ樹   | 90L-100-150  | 10.05      | 0.60 | 9.45       | T-14蓋 | 1  |
| A  | 2    | 小口径塩ビ樹   | 45Y-100-150  | 10.05      | 0.61 | 9.44       | T-14蓋 | 1  |
| A  | 3    | 小口径塩ビ樹   | 45YS-100-150 | 10.05      | 0.68 | 9.37       | T-14蓋 | 1  |
| A  | 4    | 小口径塩ビ樹   | 45Y-100-150  | 10.05      | 0.69 | 9.36       | T-14蓋 | 1  |
| A  | 5    | 小口径塩ビ樹   | 45YS-100-150 | 10.05      | 0.76 | 9.29       | T-14蓋 | 1  |
| A  | 6    | 小口径塩ビ樹   | 45Y-100-150  | 10.05      | 0.78 | 9.27       | T-14蓋 | 1  |
| A  | 7    | 小口径塩ビ樹   | 45Y-100-150  | 10.05      | 0.83 | 9.22       | T-14蓋 | 1  |
| A  | 8    | 既存下水道取付樹 |              | 9.695      | 0.90 | 8.79       |       | 1  |
|    |      |          |              |            |      |            |       |    |
| B  | 1    | 小口径塩ビ樹   | 90L-100-150  | 10.10      | 0.60 | 9.50       | T-8蓋  | 1  |
|    |      |          |              |            |      |            |       |    |
|    |      |          |              |            |      |            |       |    |
| TA | 1    | トラップ樹    | SUT-100-200  | 10.05      | 0.60 | 9.45       | T-14蓋 | 1  |
| TA | 2    | トラップ樹    | SUT-100-200  | 10.05      | 0.68 | 9.37       | T-14蓋 | 1  |
| TA | 3    | トラップ樹    | SUT-100-200  | 10.05      | 0.77 | 9.28       | T-14蓋 | 1  |
|    |      |          |              |            |      |            |       |    |
| TB | 1    | トラップ樹    | SUT-100-200  | 10.05      | 0.59 | 9.46       | T-8蓋  | 1  |
|    |      |          |              |            |      |            |       |    |
|    |      |          |              |            |      |            |       |    |

※ 地盤高及び管底高は、BMを±0として算出。(±0を10.00とし記載。)

※ 塩ビ小口径樹の仕様及び管口径・高さは参考とし、上田市水道規定に基づき施工のこと。

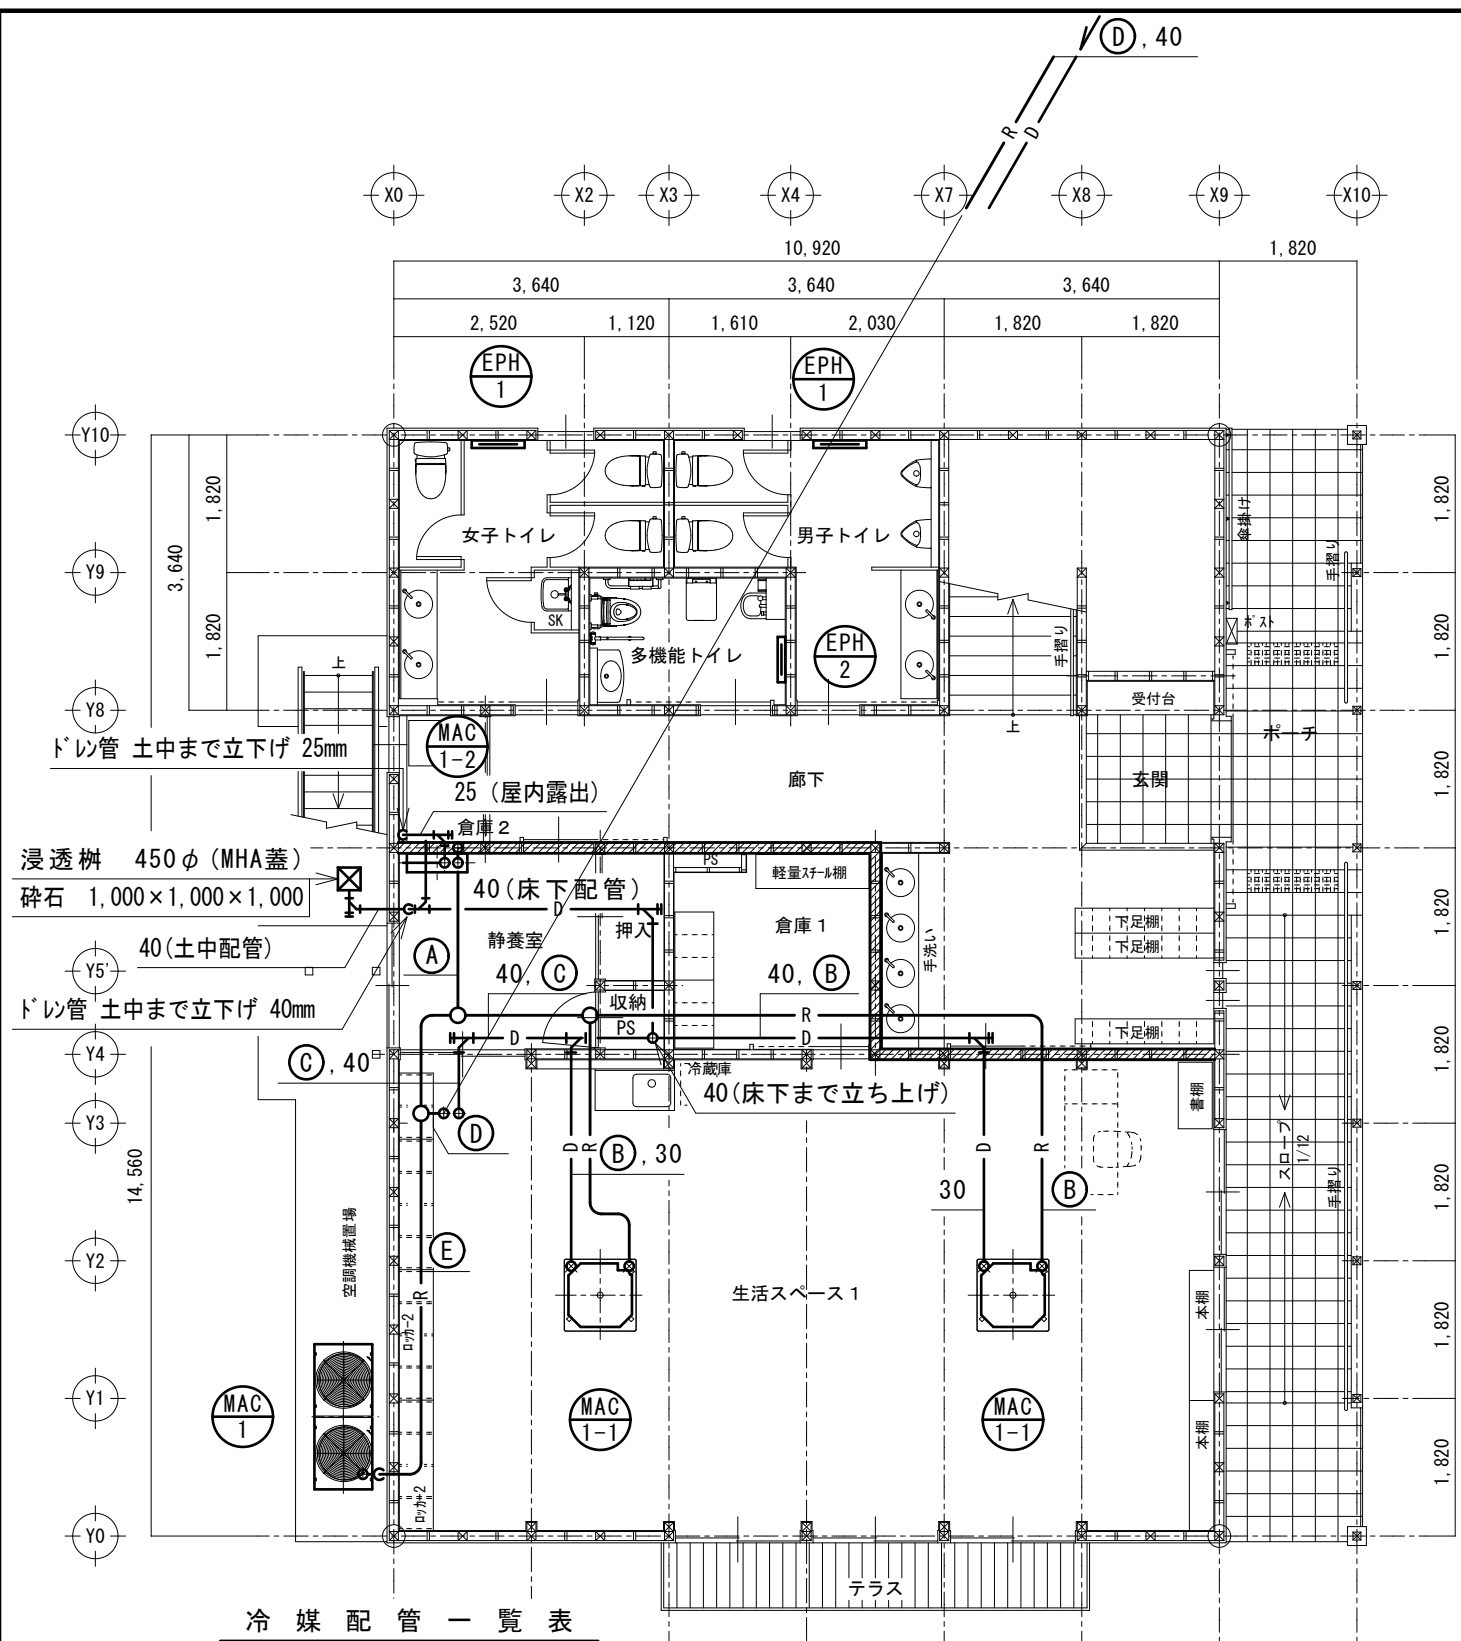


冷媒配管一覧表

| 記号  | 配管サイズ |        |
|-----|-------|--------|
|     | 液側    | ガス側    |
| (A) | 6.35φ | 12.7φ  |
| (B) | 9.52φ | 15.88φ |
| (C) | 9.52φ | 19.05φ |
| (D) | 9.52φ | 22.2φ  |
| (E) | 12.7φ | 28.5φ  |


1階平面図

- ※ ... 冷媒管防火区画貫通部分を示す
- ※ ... トレ管防火区画貫通部分を示す
- ※ 屋外露出となる冷媒管は、SUSラッピング仕上げとする
- ※ 屋内露出部分の配管は、樹脂カバーで仕上とする
- ※ 屋外機用コンクリート基礎は、建築工事

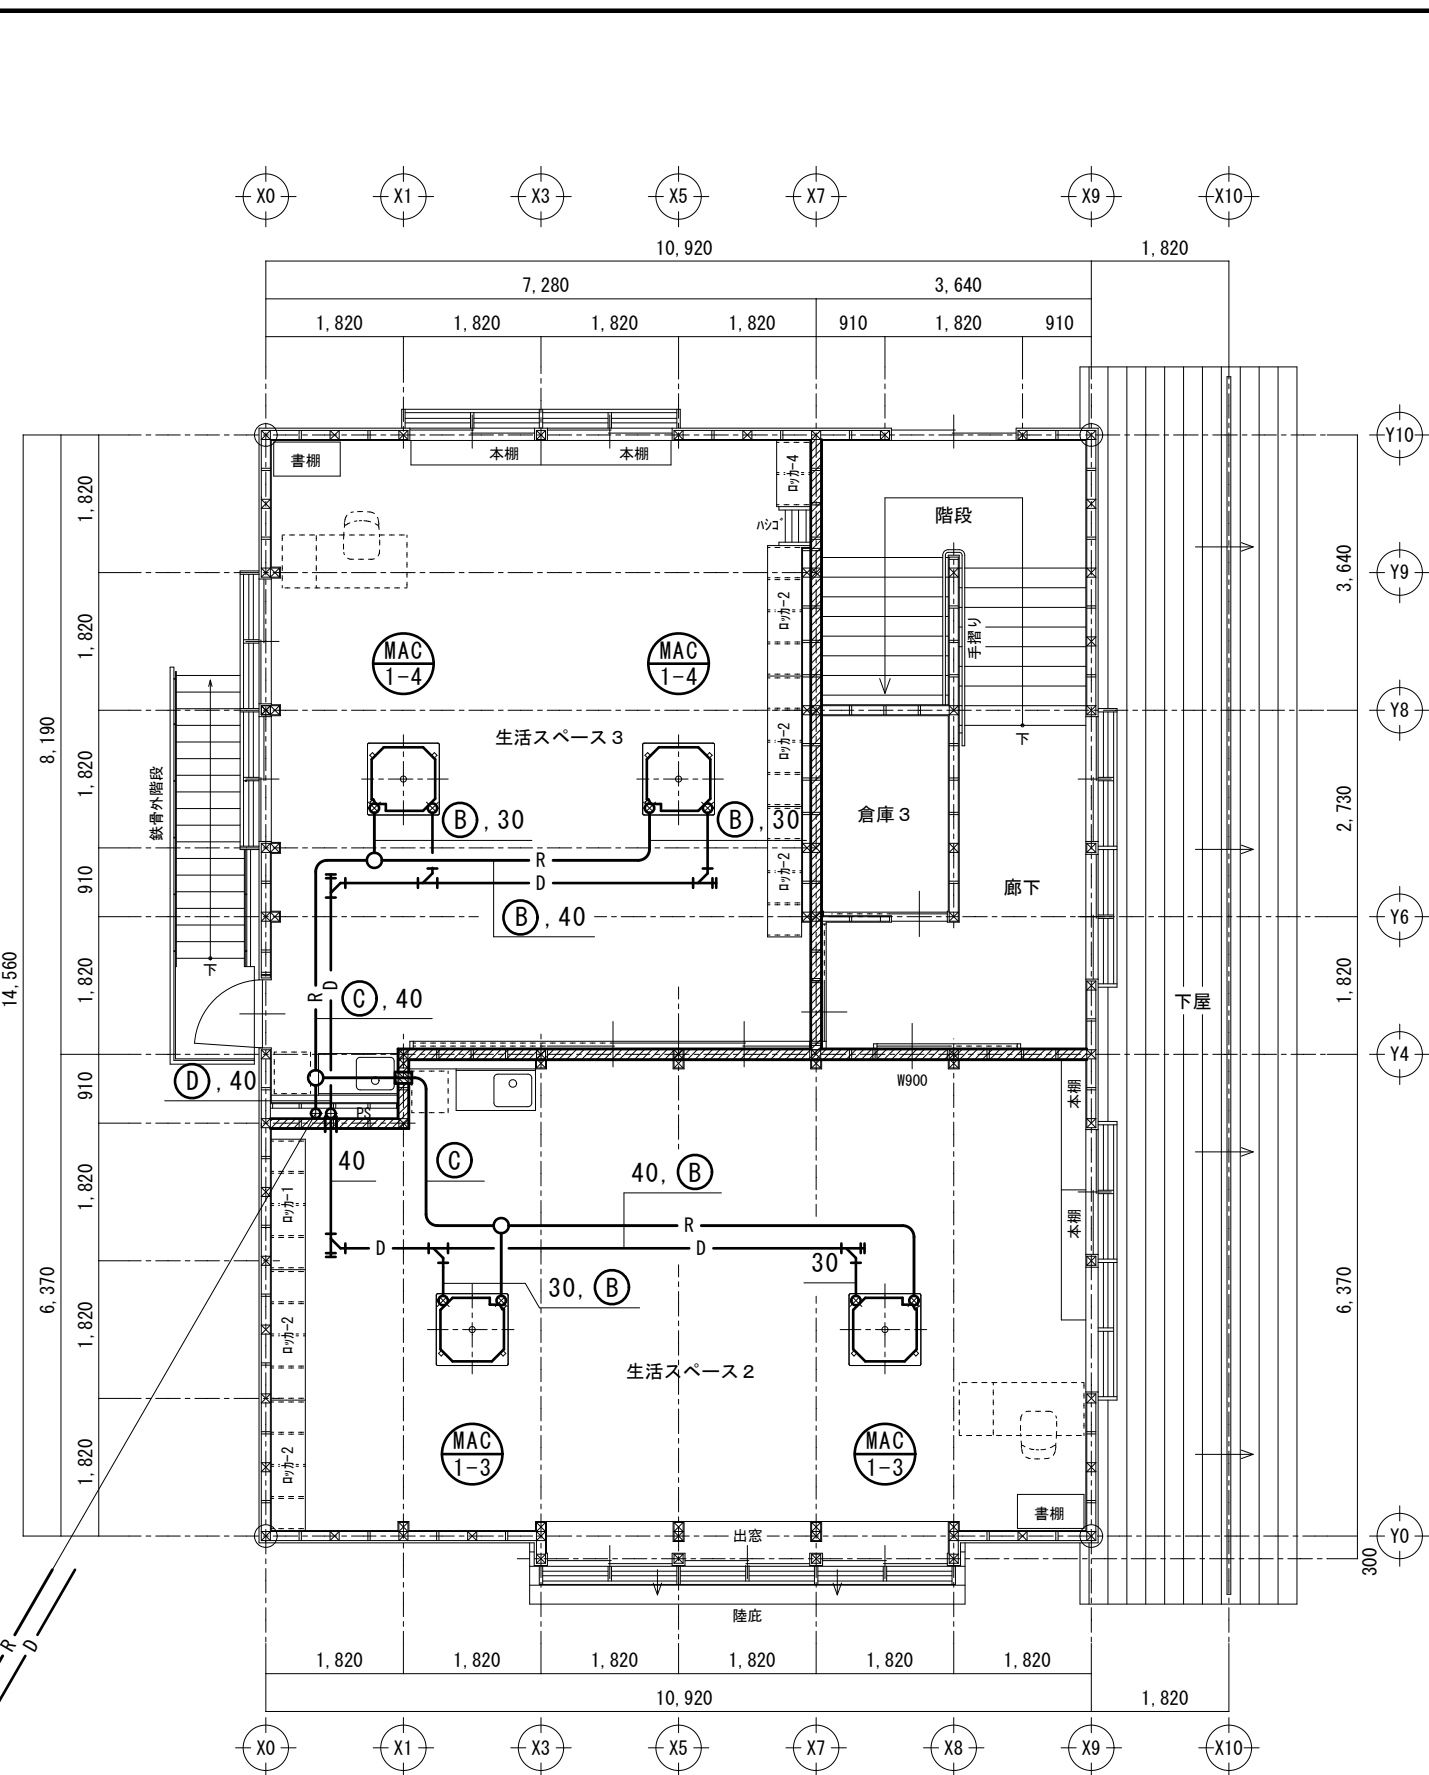

2階平面図

防火上主要な間仕切壁（令第114条）を示す

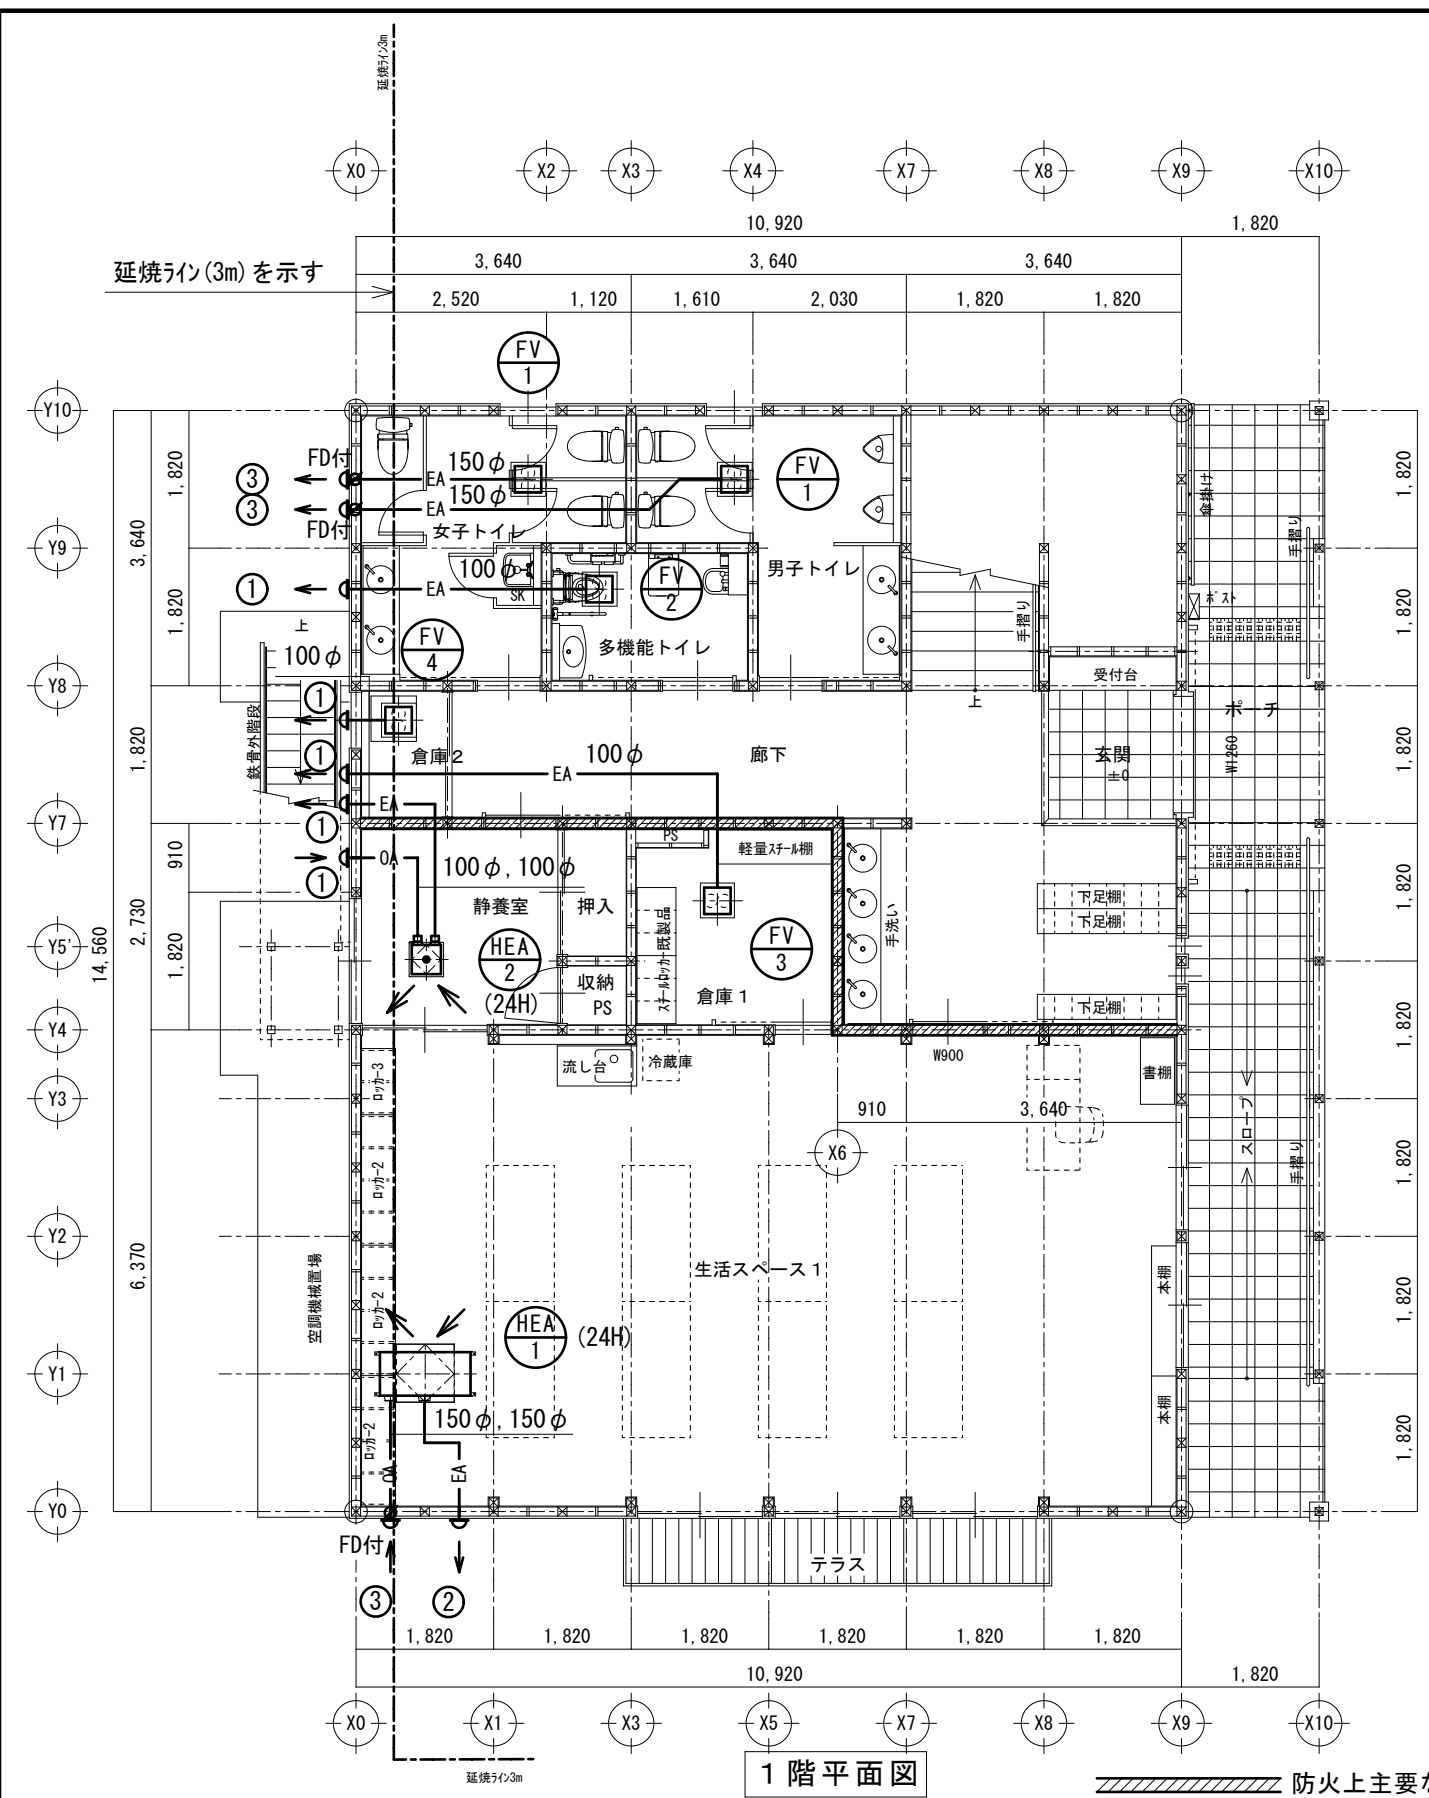


1階平面図

防火上主要な間仕切壁（令第114条）を示す

フット数量表

| 記号 | 仕様                     | 合計 | 1F | 2F |
|----|------------------------|----|----|----|
| ①  | 100φSUS製深型フット（防虫網付）    | 6  | 5  | 1  |
| ②  | 150φSUS製深型フット（防虫網付）    | 1  | 1  | —  |
| ③  | 150φSUS製深型フット（FD・防虫網付） | 7  | 3  | 4  |

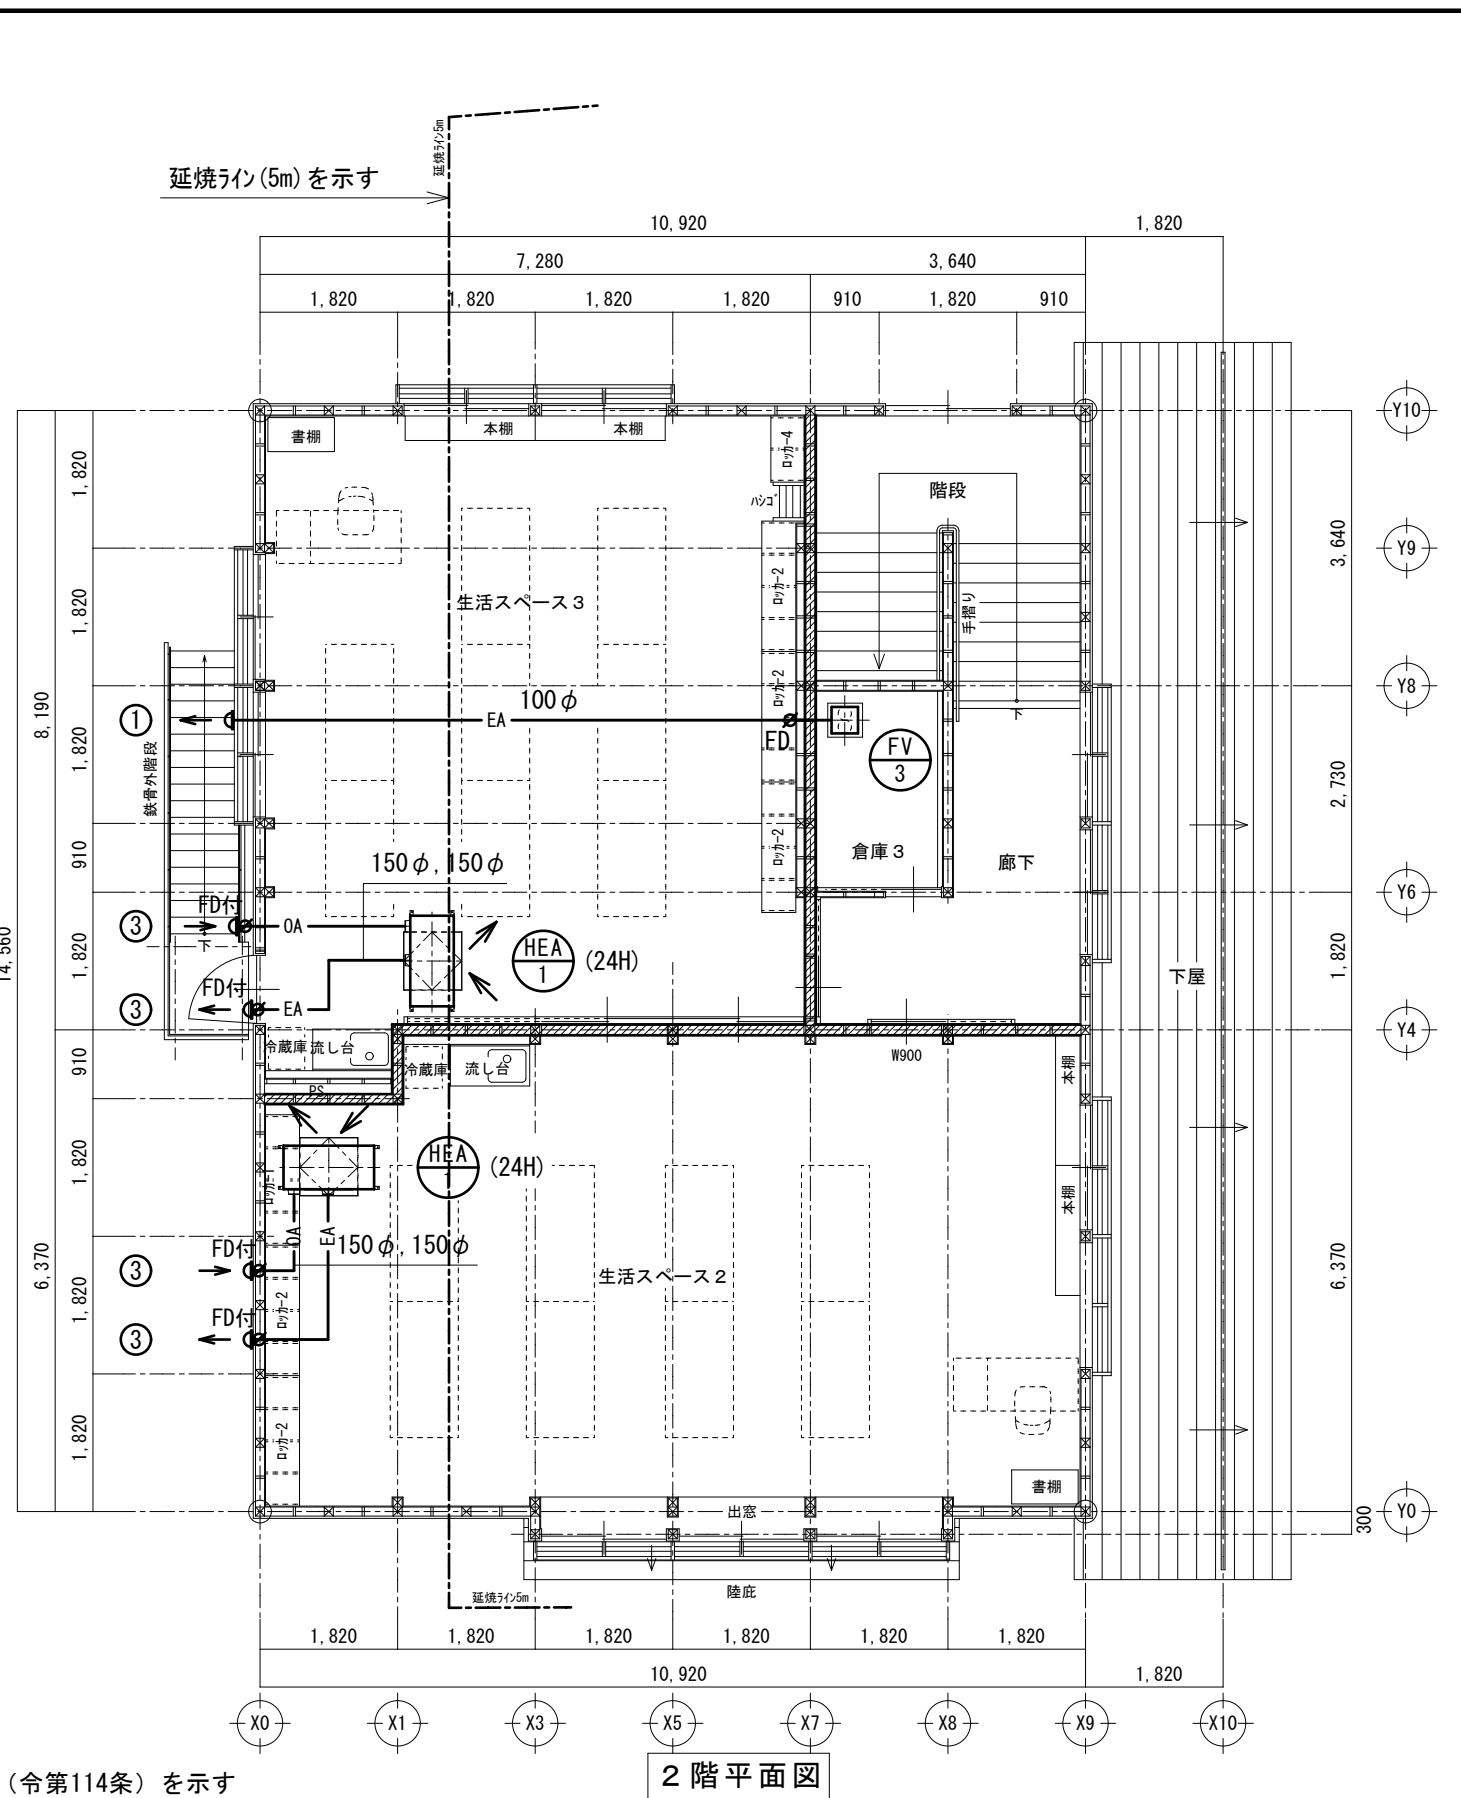

2階平面図

換気保温仕様

| 名称                | 防露・断熱施工範囲 | 保温種別     | 保温厚         |
|-------------------|-----------|----------|-------------|
| 一般排気ダクト（スパイラルダクト） | 外壁より2m部分  | N・(D)・XI | グラスウール 25mm |
| 全熱交換型換気扇給気ダクト     | 全面        | N・(D)・XI | グラスウール 25mm |
| 全熱交換型換気扇排気ダクト     | 全面        | N・(D)・XI | グラスウール 25mm |

EHP 廻り配線工事

エアコン  
屋外機

冷媒管共巻工事

冷媒管共巻工事

冷媒管共巻工事

冷媒管共巻工事

冷媒管共巻工事

エアコン室内機

エアコン室内機

エアコン室内機

エアコン室内機

・・・

エアコン室内機

RS

RS

RS

RS

RS

| 記 号     | 室内機 | 室外機 |
|---------|-----|-----|
| MAC-1   |     | 1   |
| MAC-1-1 | 2   |     |
| MAC-1-2 | 1   |     |
| MAC-1-3 | 2   |     |
| MAC-1-4 | 2   |     |
|         |     |     |
|         |     |     |
| 合計      | 7   | 1   |

<制御項目>

1. エアコン運転操作

リモコンスイッチ（RS）により、運転操作・温度設定等を行う。

<特記事項>

室外機～室内機渡り配線、室内機～室内機渡り配線は、冷媒管共巻配線とする。

エアコン室内機および室外機への電源供給は、電気設備工事施工範囲とする。

ヒートポンプ給湯器廻り配線工事

・HP-1 1セット

貯湯ユニット

ERS

（電気設備工事範囲）

電源

ヒートポンプユニット

<制御項目>

1. ヒートポンプ給湯器運転操作

ヒートポンプ給湯器リモコン（ERS）により、運転操作・設定等を行なう。

<特記事項>

貯湯ユニットへの電源供給は、電気設備工事施工範囲とする。

貯湯ユニット～ヒートポンプユニット渡り配線工事は、自動制御設備施工範囲とする。

| 自動制御機器表   | |
|---|
| <div>自動制御機器表</div> <table><thead><tr><th>記 号</th><th>名 称</th><th>参 考 形 番</th><th>備 考</th></tr></thead><tbody><tr><td>RS</td><td>エアコンリモコン</td><td></td><td>メーカー付属品</td></tr><tr><td>ERS</td><td>ヒートポンプ給湯器リモコン</td><td></td><td>メーカー付属品</td></tr><tr><td></td><td></td><td></td><td></td></tr><tr><td></td><td></td><td></td><td></td></tr><tr><td></td><td></td><td></td><td></td></tr><tr><td></td><td></td><td></td><td></td></tr><tr><td></td><td></td><td></td><td></td></tr><tr><td></td><td></td><td></td><td></td></tr><tr><td></td><td></td><td></td><td></td></tr></tbody></table> |               |         |         | 記 号 | 名 称 | 参 考 形 番 | 備 考 | RS | エアコンリモコン |  | メーカー付属品 | ERS | ヒートポンプ給湯器リモコン |  | メーカー付属品 |  |  |  |  |  |  |  |  |  |  |  |  |  |  |  |  |  |  |  |  |  |  |  |  |  |  |  |  |
| 記 号   | 名 称           | 参 考 形 番 | 備 考     | |
| RS   | エアコンリモコン      |         | メーカー付属品 | |
| ERS   | ヒートポンプ給湯器リモコン |         | メーカー付属品 | |
| |
| |
| |
| |
| |
| |
| |

上田市都市建設部建築課

事業年度  
R7 / (R8)

株式会社 久木設計

長野県知事登録 第上田N-78311号  
住 所 長野県上田市住吉55番地2  
設計者氏名 小福田 洋  
一級建築士 大臣登録 第292990号


工事名  
東部児童クラブ分室集約化工事

図 名  
自動制御設備 系統図

SCALE  
A3 NO SCALE

No. 25-007  
M-10

1 階平面図

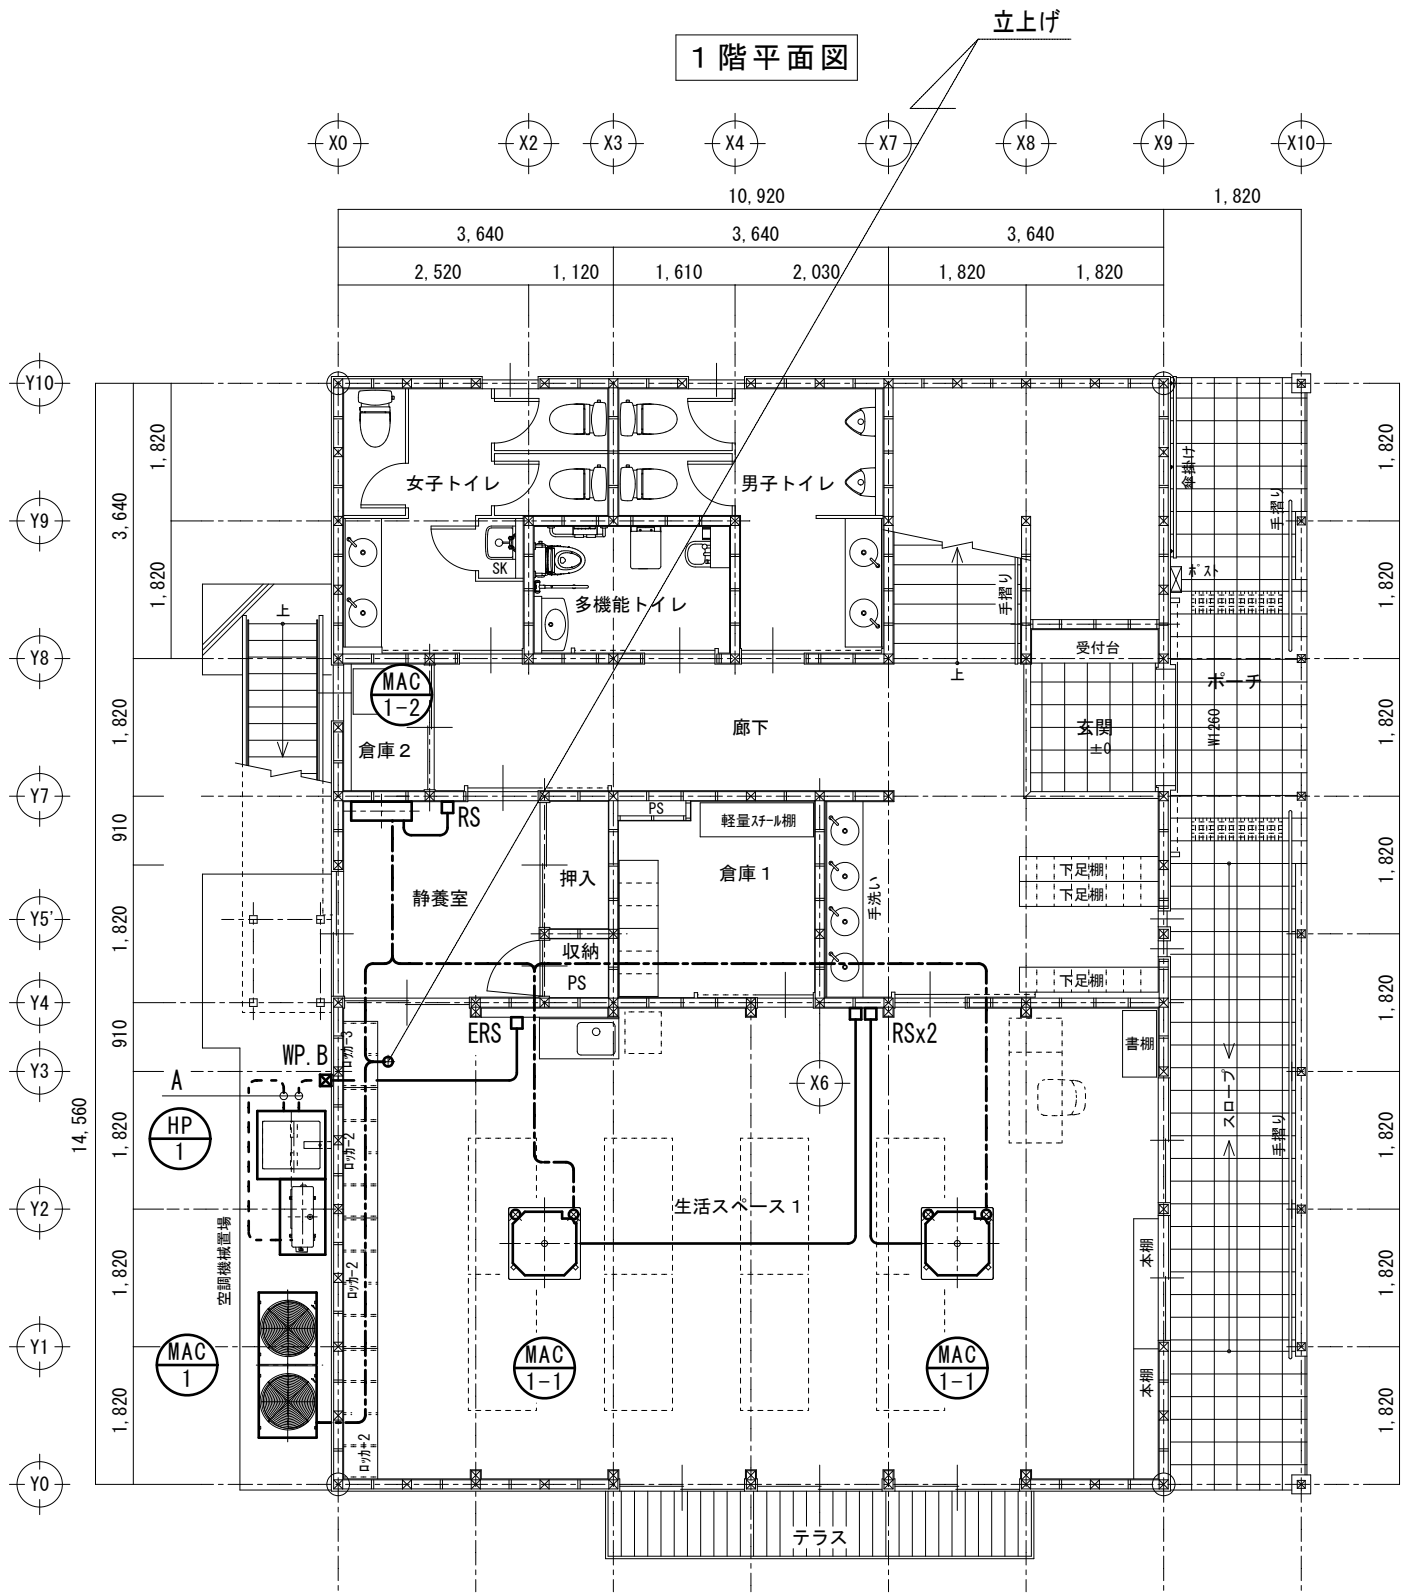

－凡例－

|         |            |     |      |      |       |    |            |               |
|---------|------------|-----|------|------|-------|----|------------|---------------|
| □ RS    | EM         | -   | ECTF | 0.75 | ×     | 2C | (立ち上げPF16) | エアコンリモン       |
| □ ERS   | EM         | -   | ECTF | 0.75 | ×     | 2C | (立ち上げPF16) | ヒートポンプ 給湯器リモン |
| ☒ WP. B | 防水型 P. BOX | 150 | ×    | 100  | (SUS) |    |            |               |

－A－

|    |   |      |                   |   |                     |        |                                               |
|----|---|------|-------------------|---|---------------------|--------|-----------------------------------------------|
| EM | - | ECTF | 0.75 <sup>□</sup> | X | 2C                  | (GZ16) | ヒート <sup>※</sup> ポン <sup>※</sup> 給湯器リモン       |
| EM | - | EEF  | 2.0mm             | X | 3C +E2 <sup>□</sup> | (GZ22) | ヒート <sup>※</sup> ポン <sup>※</sup> ~ 給湯ユニット渡し配線 |

－立上げ－

|    |   |     |      |   |    |     |       |                    |
|----|---|-----|------|---|----|-----|-------|--------------------|
| EM | - | CEE | 1.25 | × | 2C | X2本 | (共巻き) | エアコン室内～室外機渡し配線 X2本 |
|----|---|-----|------|---|----|-----|-------|--------------------|

－立下げ－

|    |   |     |      |   |    |     |       |                    |
|----|---|-----|------|---|----|-----|-------|--------------------|
| EM | - | CEE | 1.25 | × | 2C | X2本 | (共巻き) | エアコン室内～室外機渡し配線 X2本 |
|----|---|-----|------|---|----|-----|-------|--------------------|

《特記仕様》

- ・天井内はケーブル配線工事とし、壁内配線箇所はPF管にて保護を行うこと。
- ・防火壁又は、防火上主要な間仕切りは、防火区画貫通処理を行うこと。
- ・エアコン室内機および室外機の一次側電源供給工事は、電気設備工事施工範囲とする。
- ・ヒートポンプ 給湯機の一次側電源供給工事は、電気設備工事施工範囲とする。

－配線記号凡例－


|     |             |
|-----|-------------|
| ——— | 天井内隠蔽ケーブル配線 |
| --- | 冷媒管共巻配線     |

－冷媒管共巻配線凡例－

|       |        |           |
|-------|--------|-----------|
| MAC-1 | EM-CEE | 1.25 × 2C |
|-------|--------|-----------|

※エアコン室内外渡し配線は冷媒管共巻配線とする。

2 階平面図

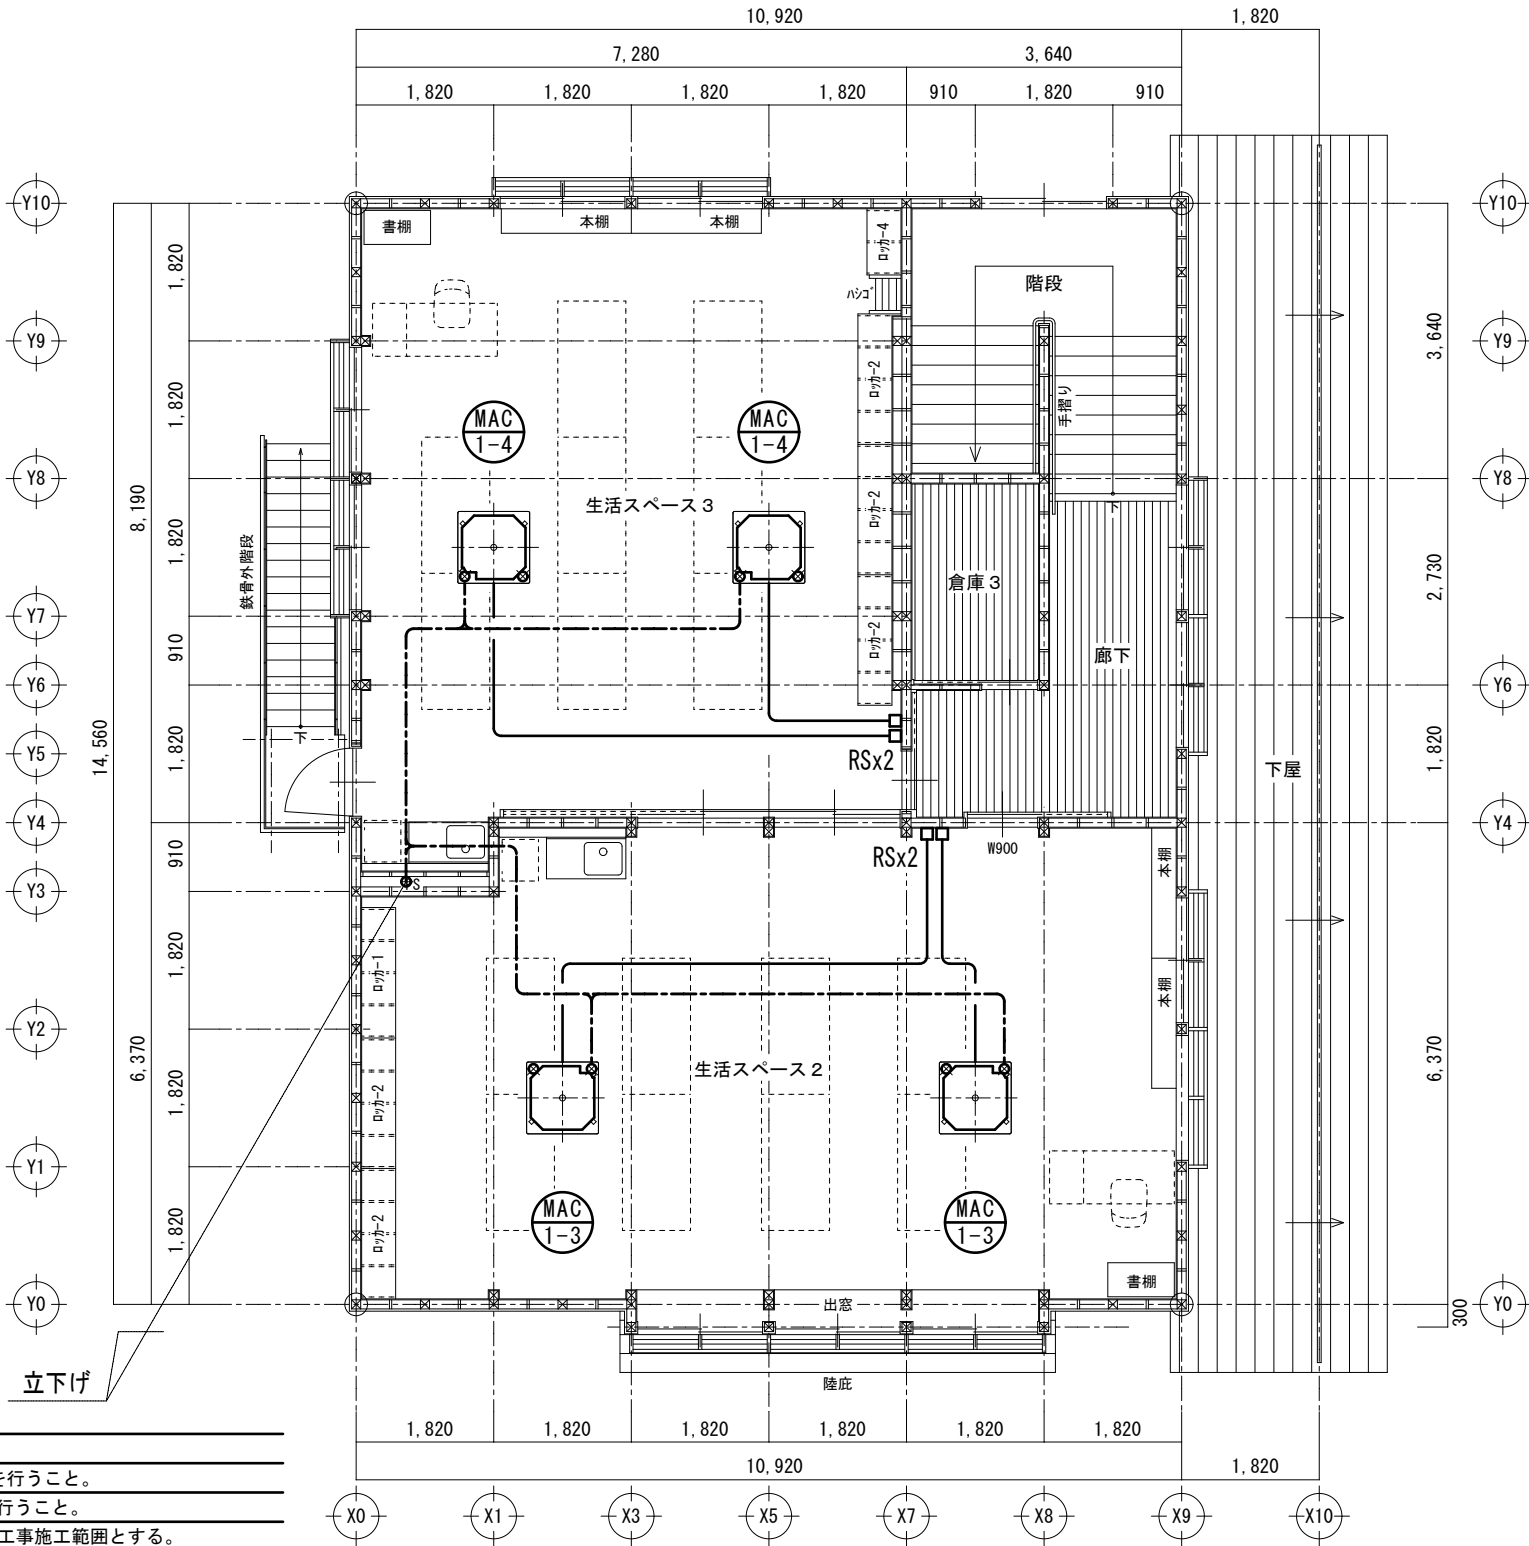

上田市都市建設部建築課

事業年度

R7 / (R8)



株式会社 久米設計

長野県知事登録 第上田N-78311号  
住 所 長野県上田市住吉55番地2  
設計者氏名 小堀田 洋  
一級建築士 大臣登録 第292990号

工事名

東部児童クラブ分室集約化工事

図 名

自動制御設備 1階平面図・2階平面図

SCALE

A3 1/100

No.

25-007

M-11

不凍栓 25mm×600L(ホックスVC-6)共  
不凍栓 20mm×600L(ホックスVC-6)共  
不凍栓 20mm×600L(ホックスVC-6)共

以下配置図(M-02)参照

不凍栓 20mm×600L(ホックスVC-6)共  
×3箇所

不凍栓 20mm×600L(ホックスVC-6)共

以下配置図(M-02)参照

別紙給排水設備1階平面詳細図(M-14)参照

消火器リスト

| 記号 | 名称     | 備考                                            | 合計 | 1階 | 2階 |
|----|--------|-----------------------------------------------|----|----|----|
| ☒  | 粉末式消火器 | 3kg ゲージ付 蓄圧式 能力単位 A-3、B-7、C (埋込型消火器ホックス…建築工事) | 2  | 1  | 1  |

※ —□— … 埋設表示柱を示す

×2箇所

1階平面図



上田市都市建設部建築課

事業年度

R7 / (R8)



株式会社 久高設計

長野県知事登録 第上田N-78311号  
住所 長野県上田市住吉55番地2  
設計者氏名 小福田 洋  
一級建築士 大臣登録 第292990号

工事名

東部児童クラブ分室集約化工事

図名


給排水設備 1階平面図

SCALE

A3 1/100

No. 25-007

M-12

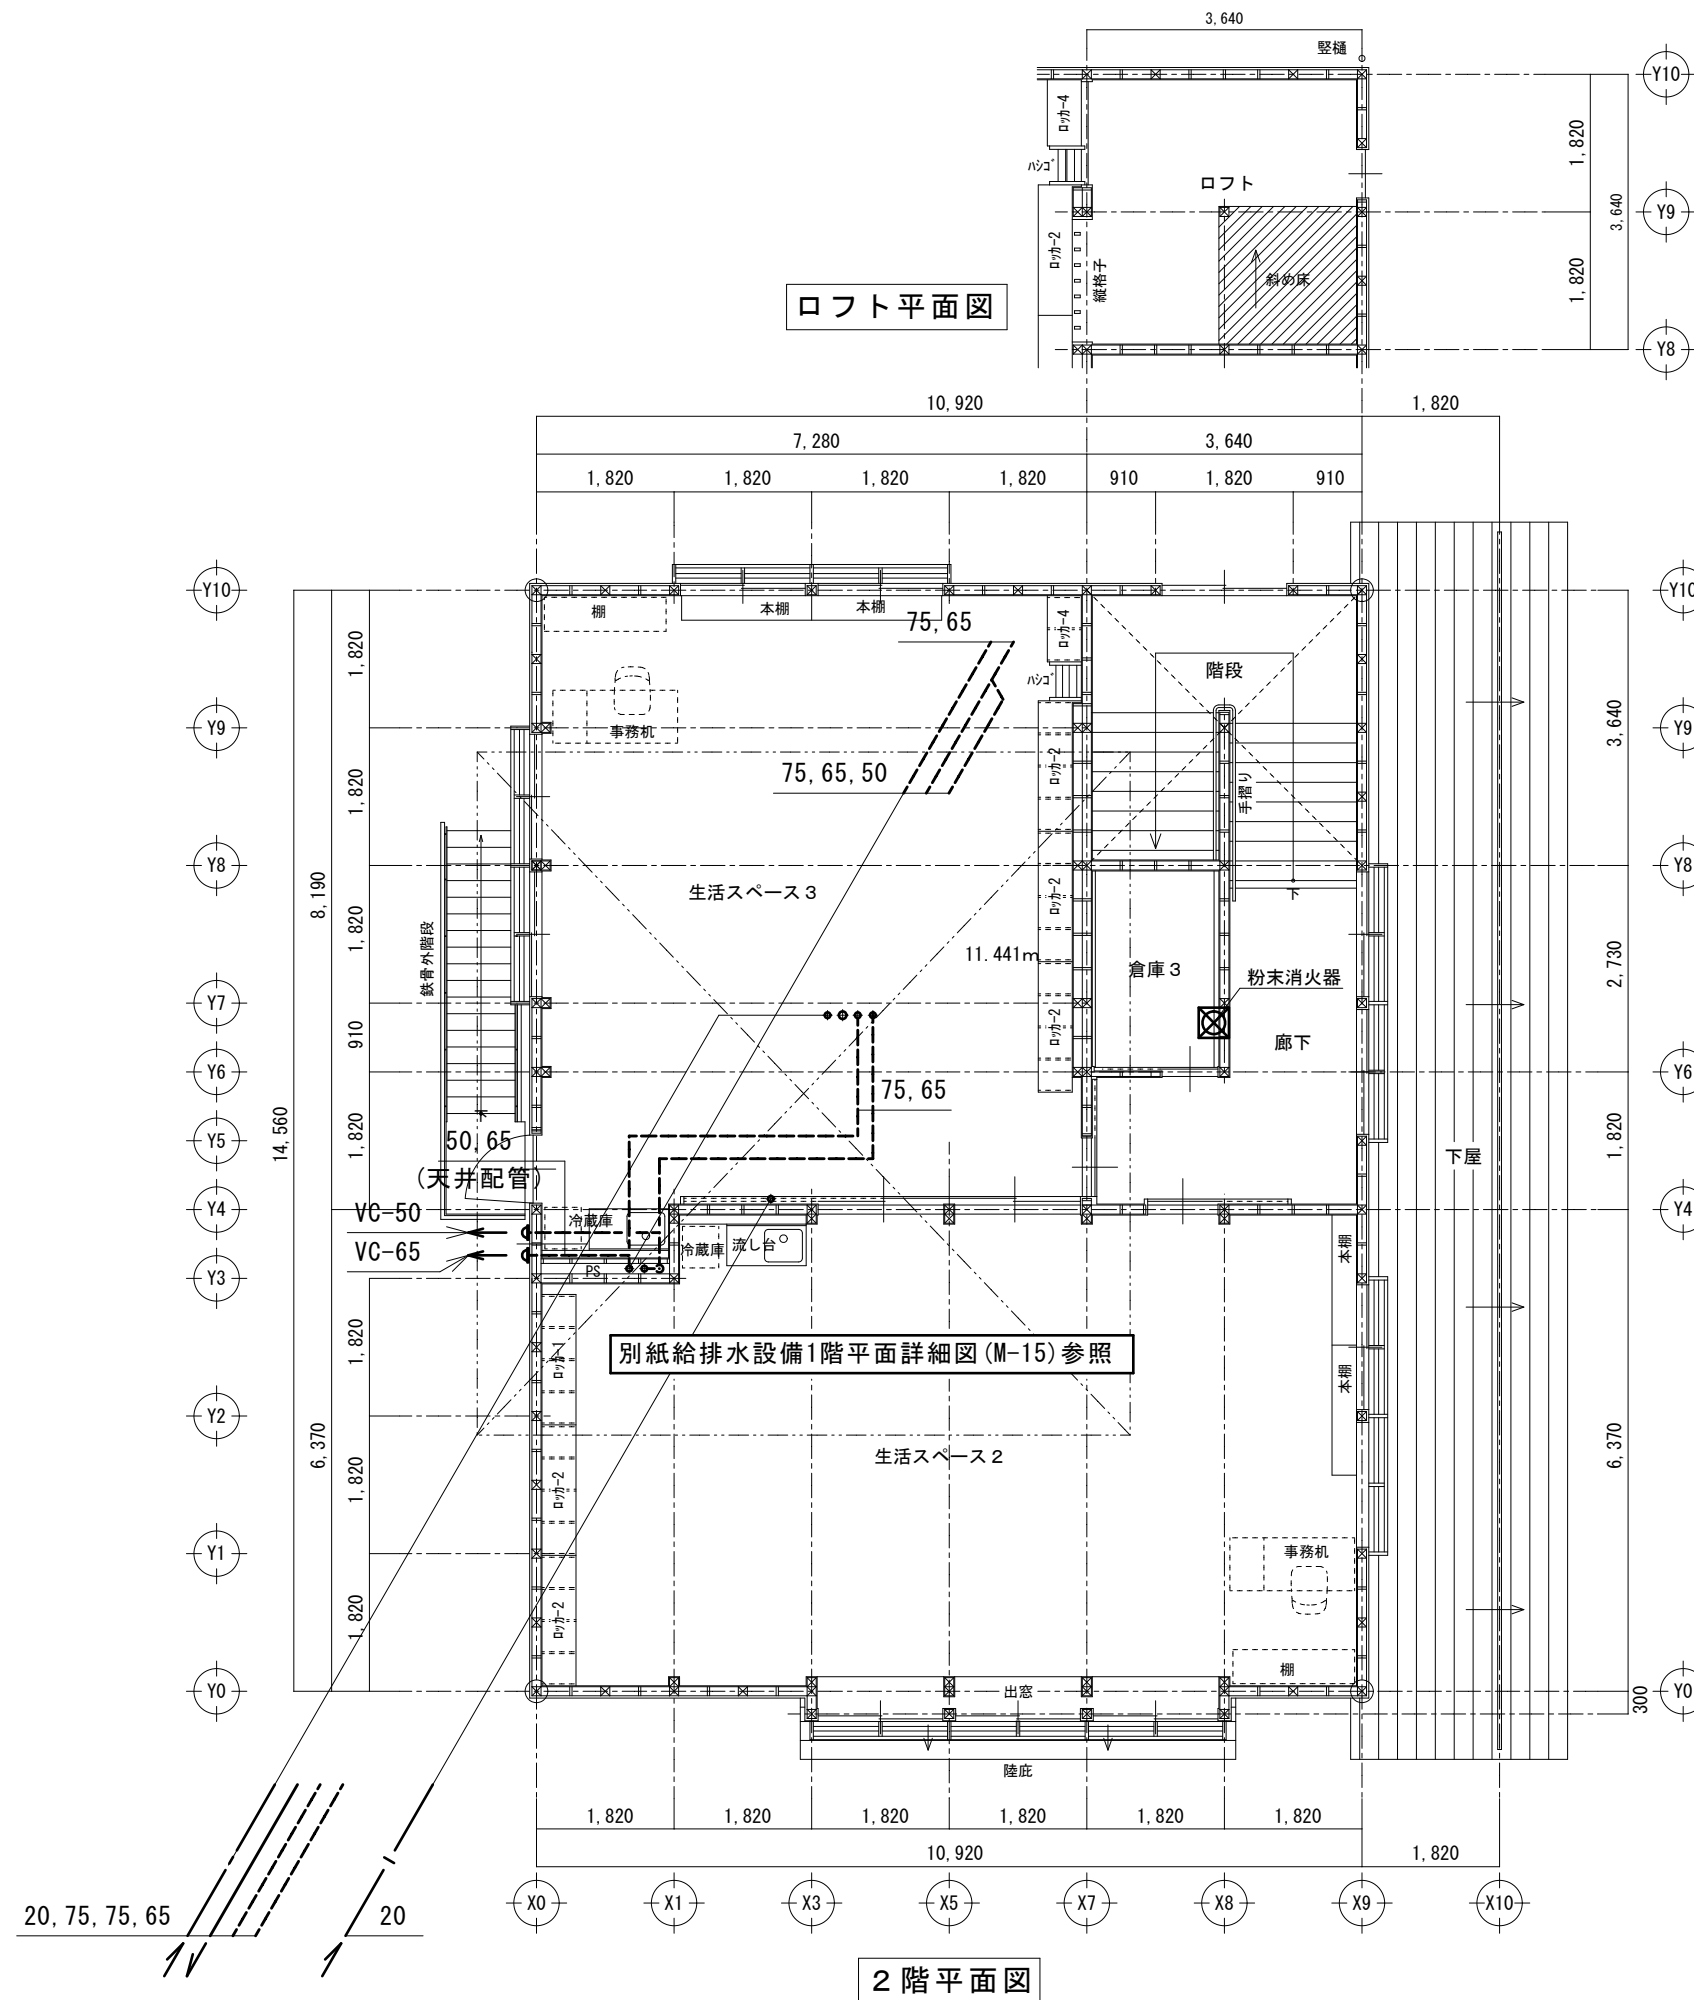





小口径塩ビ樹参考図

図1 全ネジボルト X 状の据付法

・ a+bが25cm以下は斜材不要

・ a+bが25～30cmは鉛直吊り長さが25cm以内になる斜材か、鉛直吊りボルトを12φにする

・ a+bが30cmを超える場合は鉛直吊り長さが25cm以内になる斜材が必要

図2 全ネジボルト放射状の据付法

※ 浴室及び厨房の天井裏等の湿度が高くなると予想される部分の吊り金物及び支持金物は、SUS製とする。

トラップ樹参考図

図1 全ネジボルト X 状の据付法

・ a+bが25cm以下は斜材不要

・ a+bが25～30cmは鉛直吊り長さが25cm以内になる斜材か、鉛直吊りボルトを12φにする

・ a+bが30cmを超える場合は鉛直吊り長さが25cm以内になる斜材が必要

図2 全ネジボルト放射状の据付法

※ 浴室及び厨房の天井裏等の湿度が高くなると予想される部分の吊り金物及び支持金物は、SUS製とする。

土中埋設管の布設

図1 全ネジボルト X 状の据付法

・ a+bが25cm以下は斜材不要

・ a+bが25～30cmは鉛直吊り長さが25cm以内になる斜材か、鉛直吊りボルトを12φにする

・ a+bが30cmを超える場合は鉛直吊り長さが25cm以内になる斜材が必要

図2 全ネジボルト放射状の据付法

※ 浴室及び厨房の天井裏等の湿度が高くなると予想される部分の吊り金物及び支持金物は、SUS製とする。

機器振れ止め参考図

図1 全ネジボルト X 状の据付法

・ a+bが25cm以下は斜材不要

・ a+bが25～30cmは鉛直吊り長さが25cm以内になる斜材か、鉛直吊りボルトを12φにする

・ a+bが30cmを超える場合は鉛直吊り長さが25cm以内になる斜材が必要

図2 全ネジボルト放射状の据付法

※ 浴室及び厨房の天井裏等の湿度が高くなると予想される部分の吊り金物及び支持金物は、SUS製とする。

不凍栓取付参考図（V C - 6）

図1 全ネジボルト X 状の据付法

・ a+bが25cm以下は斜材不要

・ a+bが25～30cmは鉛直吊り長さが25cm以内になる斜材か、鉛直吊りボルトを12φにする

・ a+bが30cmを超える場合は鉛直吊り長さが25cm以内になる斜材が必要

図2 全ネジボルト放射状の据付法

※ 浴室及び厨房の天井裏等の湿度が高くなると予想される部分の吊り金物及び支持金物は、SUS製とする。

地中埋設標

図1 全ネジボルト X 状の据付法

・ a+bが25cm以下は斜材不要

・ a+bが25～30cmは鉛直吊り長さが25cm以内になる斜材か、鉛直吊りボルトを12φにする

・ a+bが30cmを超える場合は鉛直吊り長さが25cm以内になる斜材が必要

図2 全ネジボルト放射状の据付法

※ 浴室及び厨房の天井裏等の湿度が高くなると予想される部分の吊り金物及び支持金物は、SUS製とする。

上田市都市建設部建築課

事業年度

R7 / (R8)

株式会社 久高設計

長野県知事登録 第上田N-78311号  
住所 長野県上田市住吉55番地2  
設計者氏名 小福田 洋  
一級建築士 大臣登録 第292990号

工事名

東部児童クラブ分室集約化工事

図名

施工要領図

SCALE

A3 NO SCALE

No.

25-007

M-16