
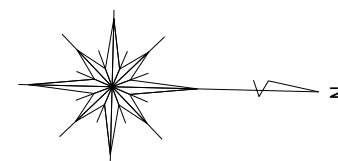



平面図 S=1:4000

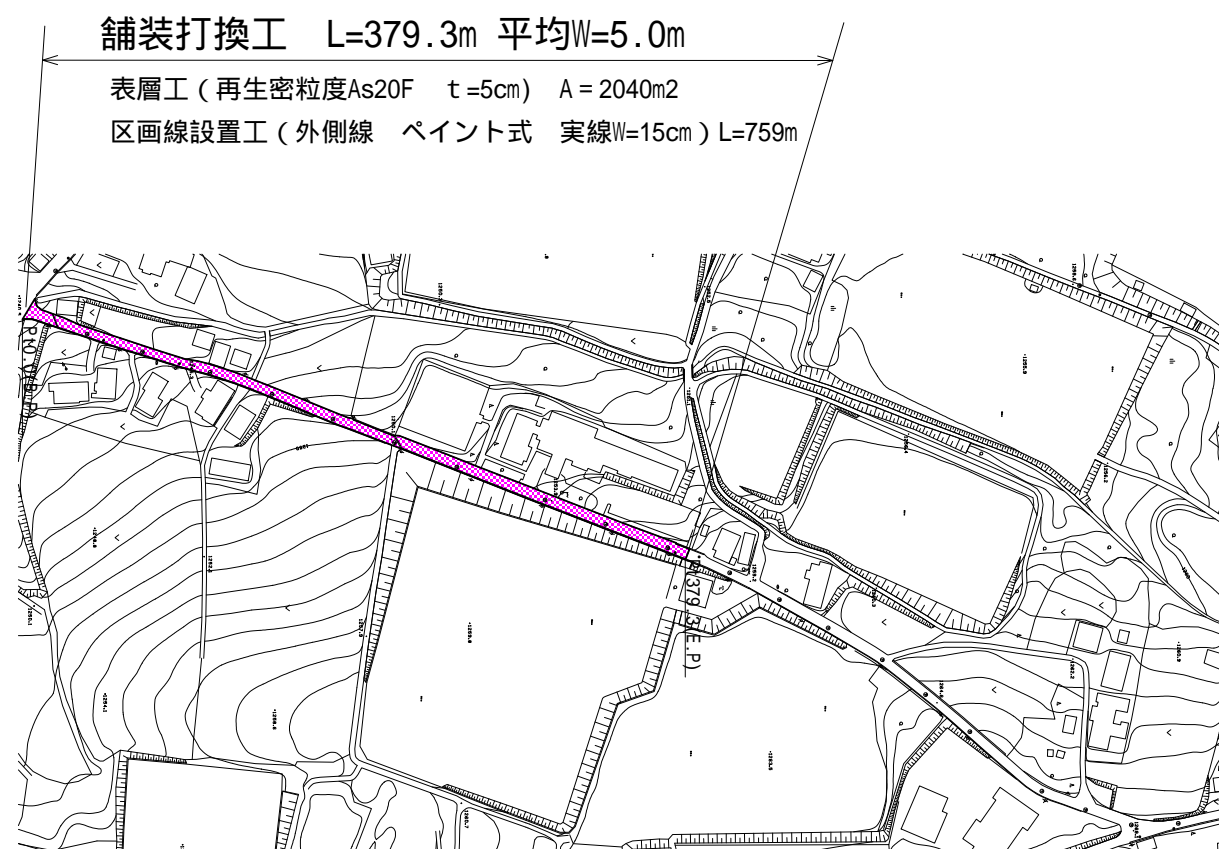

標準断面図 S=1:40

片側側溝部 (Pt80.0)

両側側溝部 (Pt200.0)

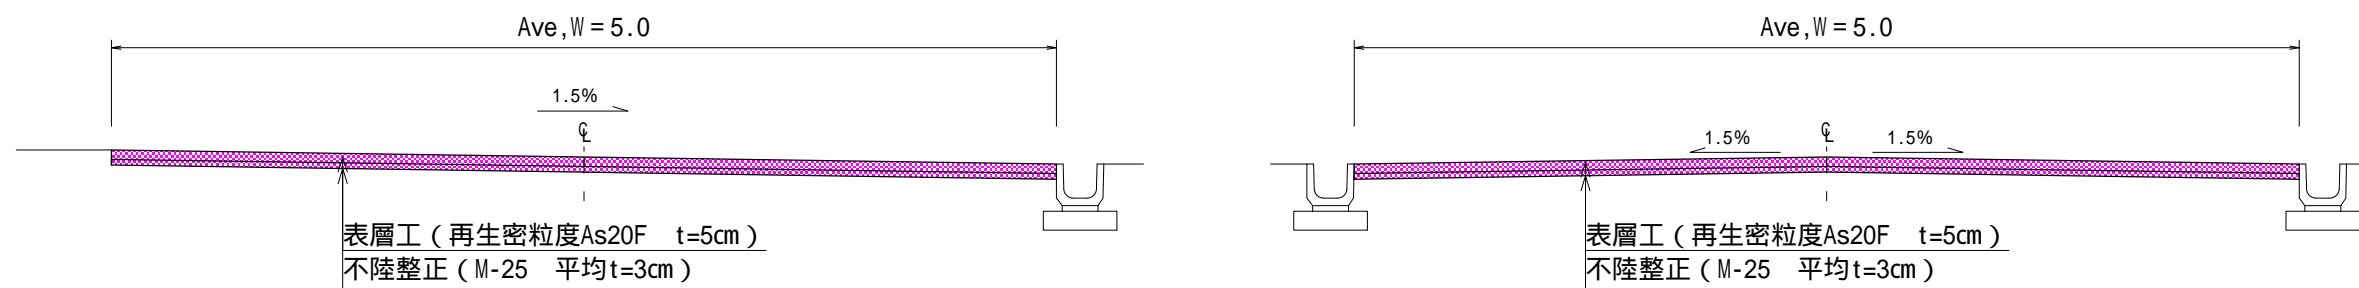


* 図面は設計概念を示すものであって、勾配については現場を拘束するものでない。

| | | | |
|---------------|----|-------|--|
| 緊急自然災害防止対策事業債 | | | |
| 令和8年度 道路舗装工事 | | | |
| 設計図 | | 縮尺 図示 | |
| 早稲田線 | | | |
| 上田市菅平高原 (菅平) | | | |
| 課長 | | 係長 | |
| 照査 | 設計 | 製図 | |
| 図面番号 1/2 | | | |
| 上田市 真田地域建設課 | | | |

展開図

縦S=1:200
横S=1:750

舗装版切断

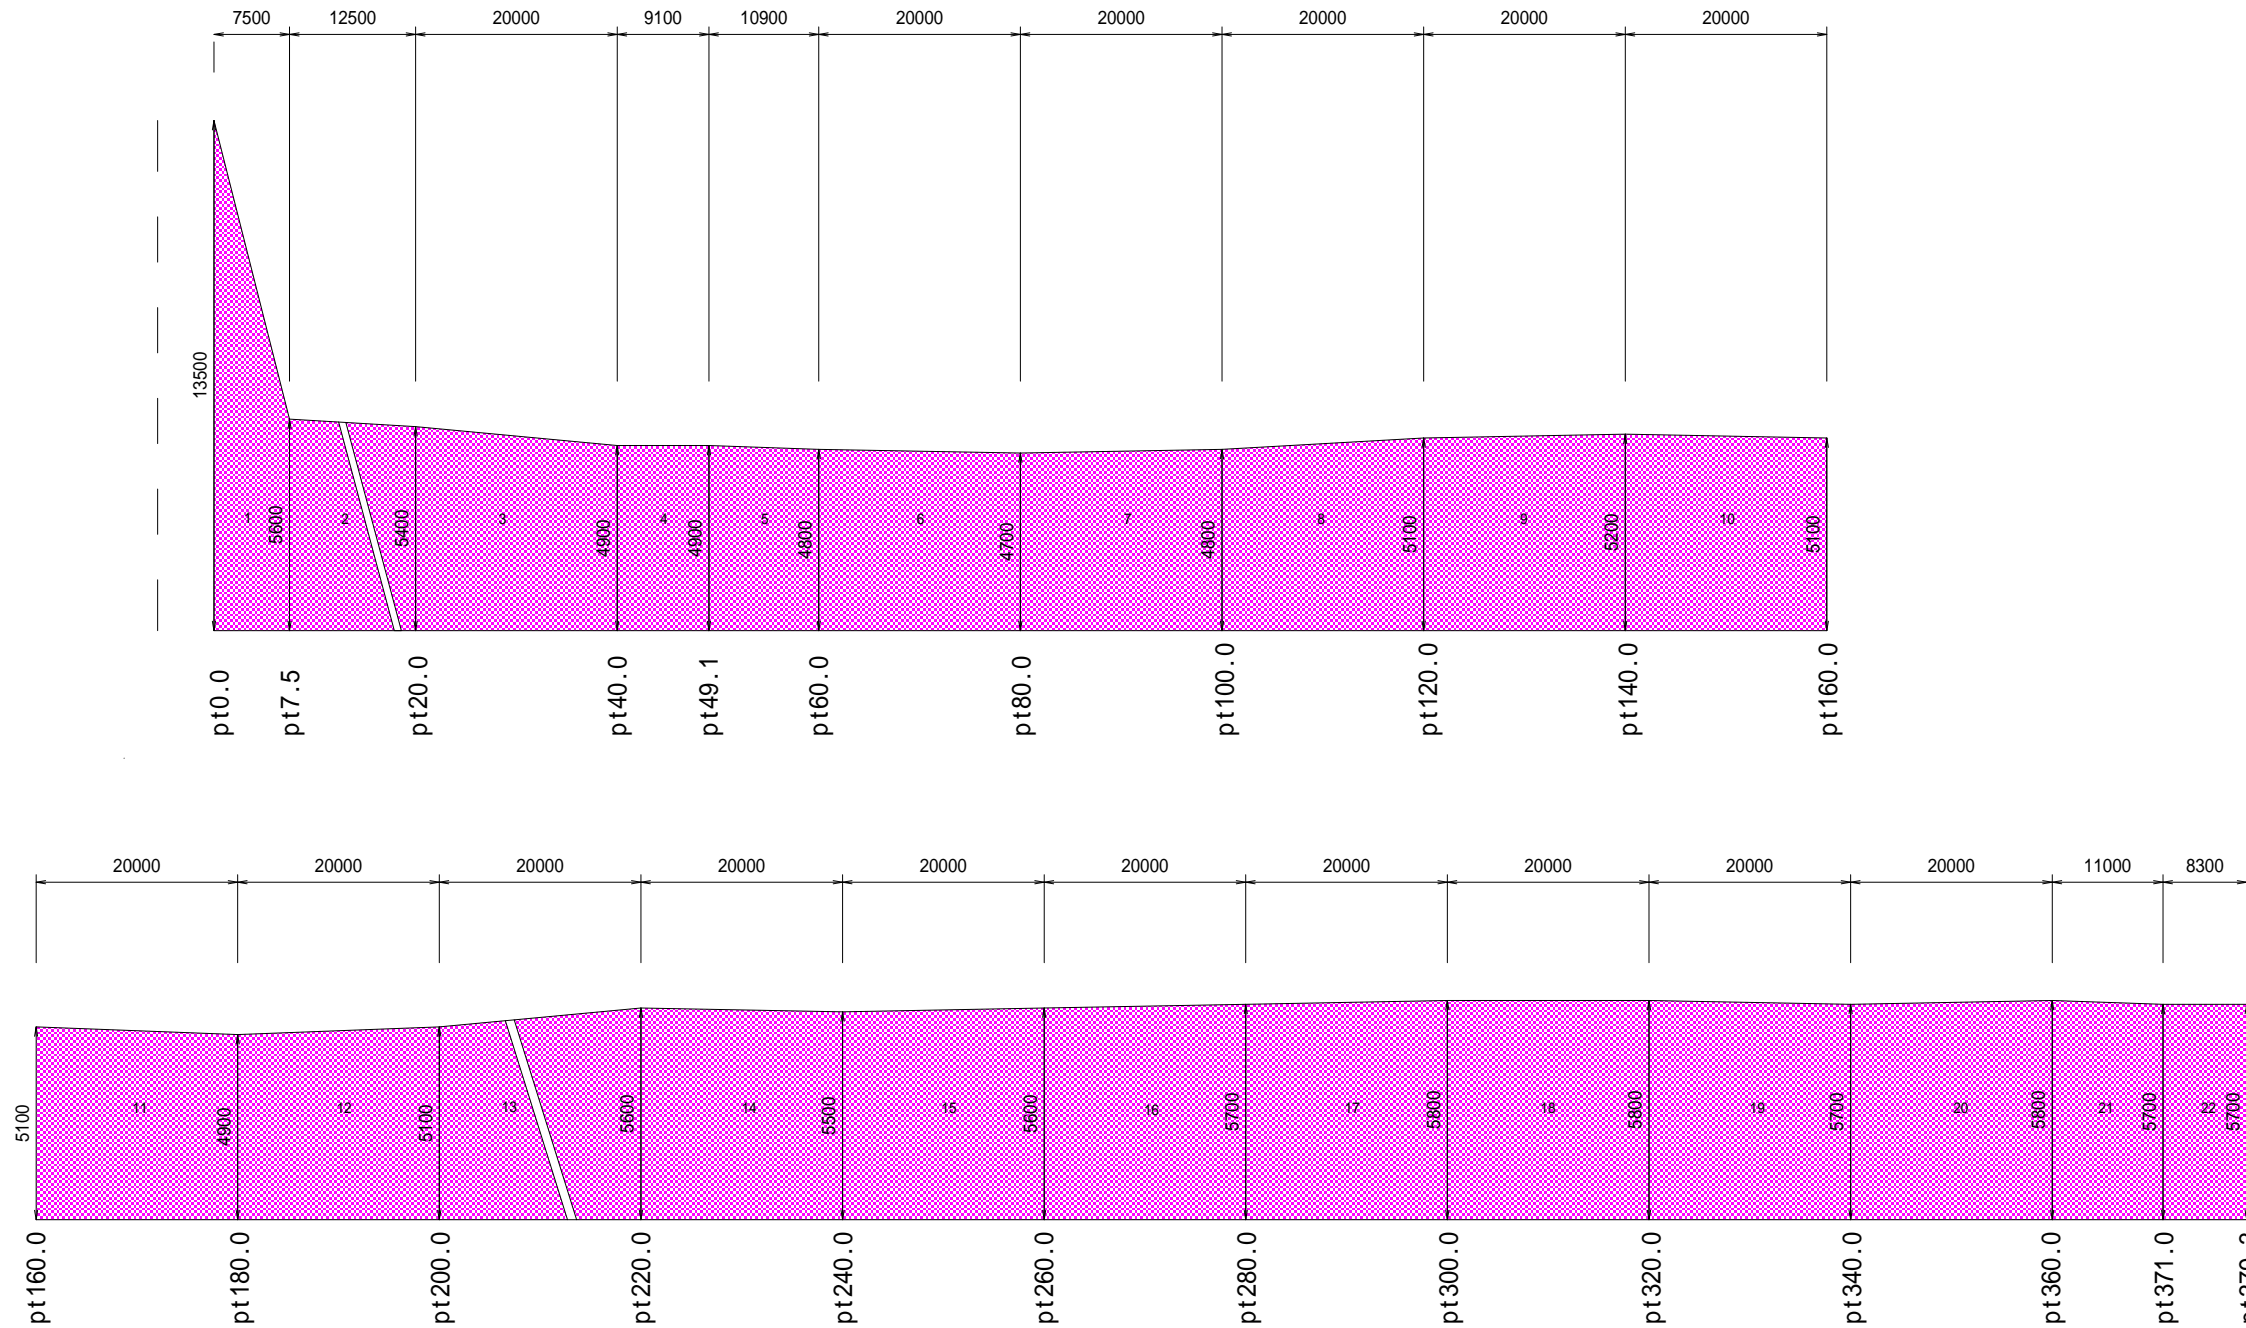


緊急自然災害防止対策事業債

- $(13.5+5.6) / 2 * 7.5 = 71.6$
- $(4.8+4.7) / 2 * 20.0 = 95.0$
- $(5.1+4.9) / 2 * 20.0 = 100.0$
- $(5.6+5.7) / 2 * 20.0 = 113.0$
- ① $(5.8+5.7) / 2 * 11.0 = 63.3$
- $(5.6+5.4) / 2 * 12.5 = 68.8$
- $(4.7+4.8) / 2 * 20.0 = 95.0$
- $(4.9+5.1) / 2 * 20.0 = 100.0$
- $(5.7+5.8) / 2 * 20.0 = 115.0$
- ② $5.7 * 8.3 = 47.3$
- $(5.4+4.9) / 2 * 20.0 = 103.0$
- $(4.8+5.1) / 2 * 20.0 = 99.0$
- $(5.1+5.6) / 2 * 20.0 = 107.0$
- $5.8 * 20.0 = 116.0$
- $4.9 * 9.1 = 44.6$
- $(5.1+5.2) / 2 * 20.0 = 103.0$
- $(5.6+5.5) / 2 * 20.0 = 111.0$
- $(5.8+5.7) / 2 * 20.0 = 115.0$
- $(4.9+4.8) / 2 * 10.9 = 52.9$
- $(5.2+5.1) / 2 * 20.0 = 103.0$
- $(5.5+5.6) / 2 * 20.0 = 111.0$
- $(5.7+5.8) / 2 * 20.0 = 115.0$

18m付近横断側溝 W700*7.8m=5.5m²
210m付近横断側溝 W900*8.1m=7.2m²
A=2049.5-12.7=2036.8m²

| | | | |
|--------------|----|----|----|
| 令和8年度 道路舗装工事 | | | |
| 設計 | 図 | 縮尺 | 図示 |
| 早稲田線 | | | |
| 上田市菅平高原(菅平) | | | |
| 課長 | 係長 | 設計 | 製図 |
| 図面番号 2/2 | | | |
| 上田市 真田地域建設課 | | | |

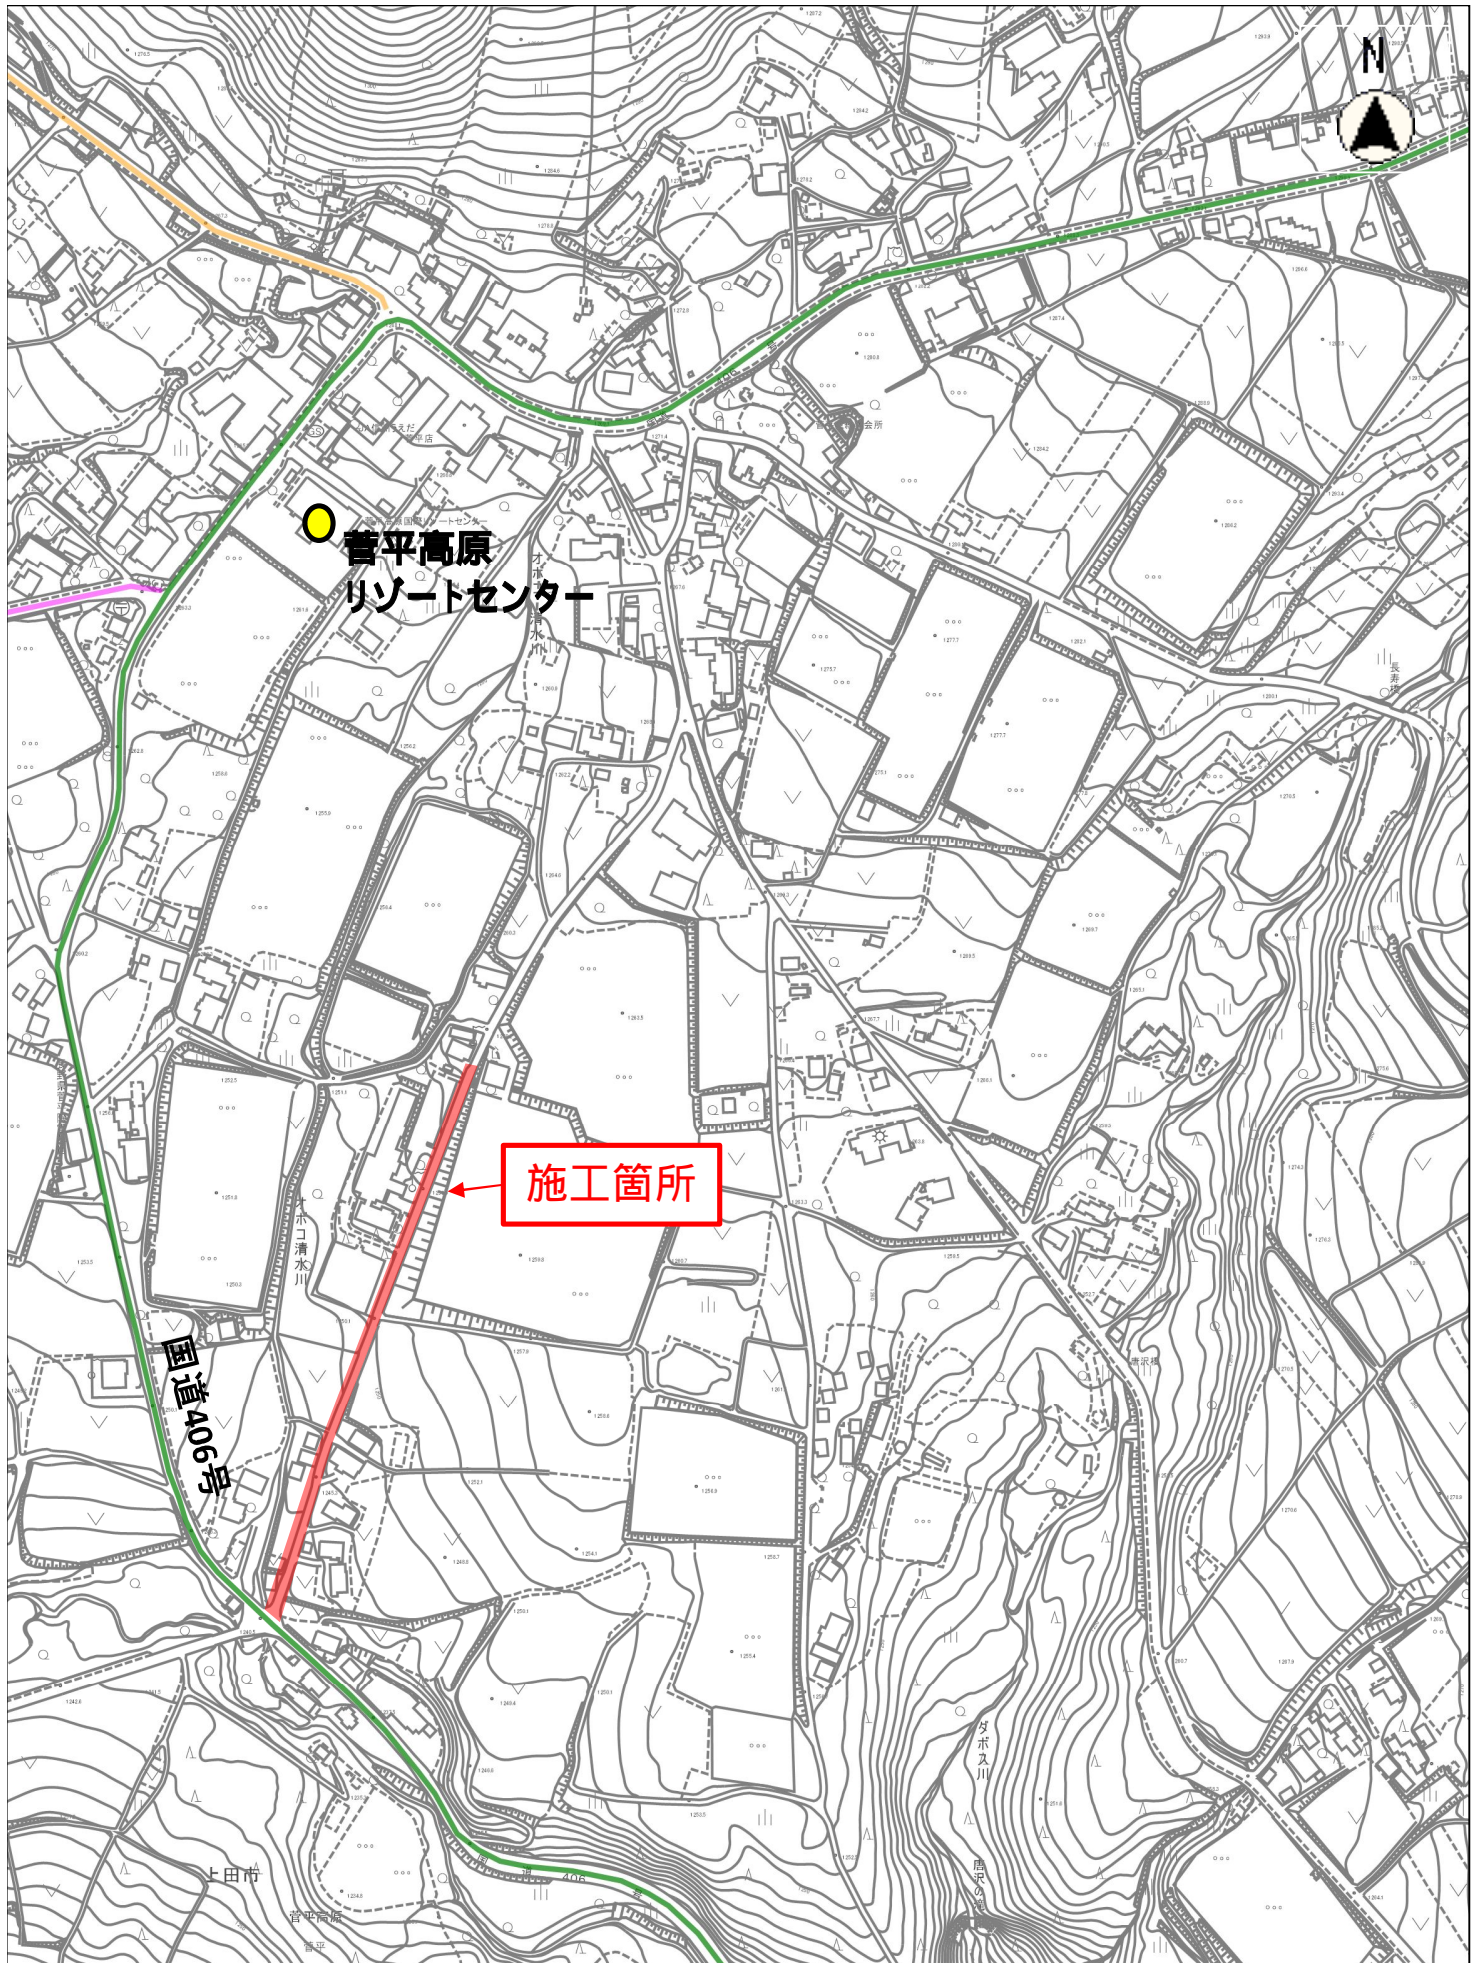

菅平高原
リゾートセンター

施工箇所

国道406号

上田市

菅平高原

夕木及川

縮尺 1 : 5000

