


平面図 S=1:1000



横断図 S=1:20

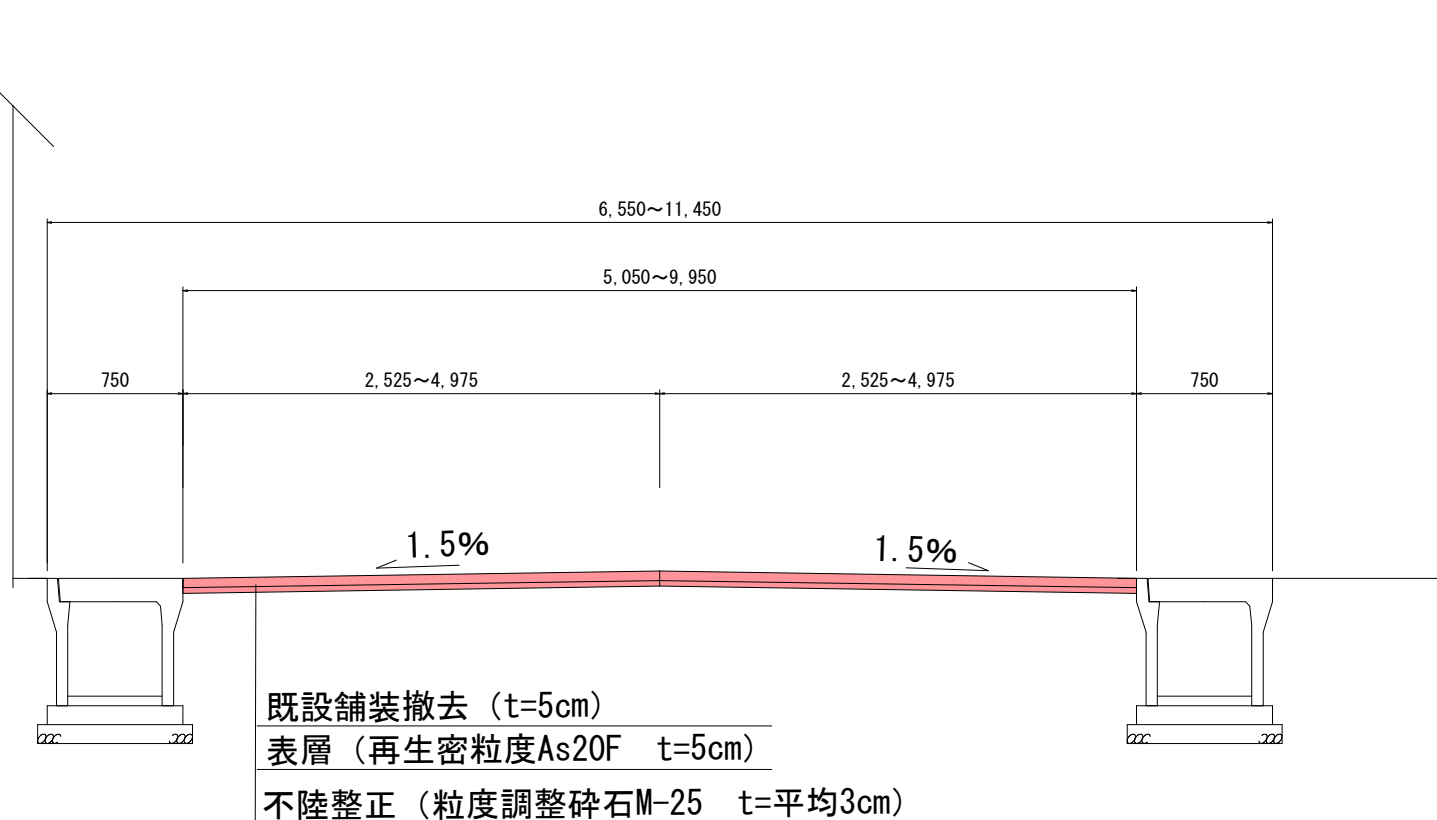


実施図 50%縮小 (A1→A3)

工事名	緊急自然災害対策防止事業 道路舗装工事		
路線名	川原柳踏入線		
工事箇所	上田市材木町一丁目ほか (材木町ほか)		
尺度	図示	図面番号	2葉之内1
図面名	平面図・横断図		
事業者	上田市 都市建設部 土木課		

舗装展開図


S=1:200

----- 舗装版切断

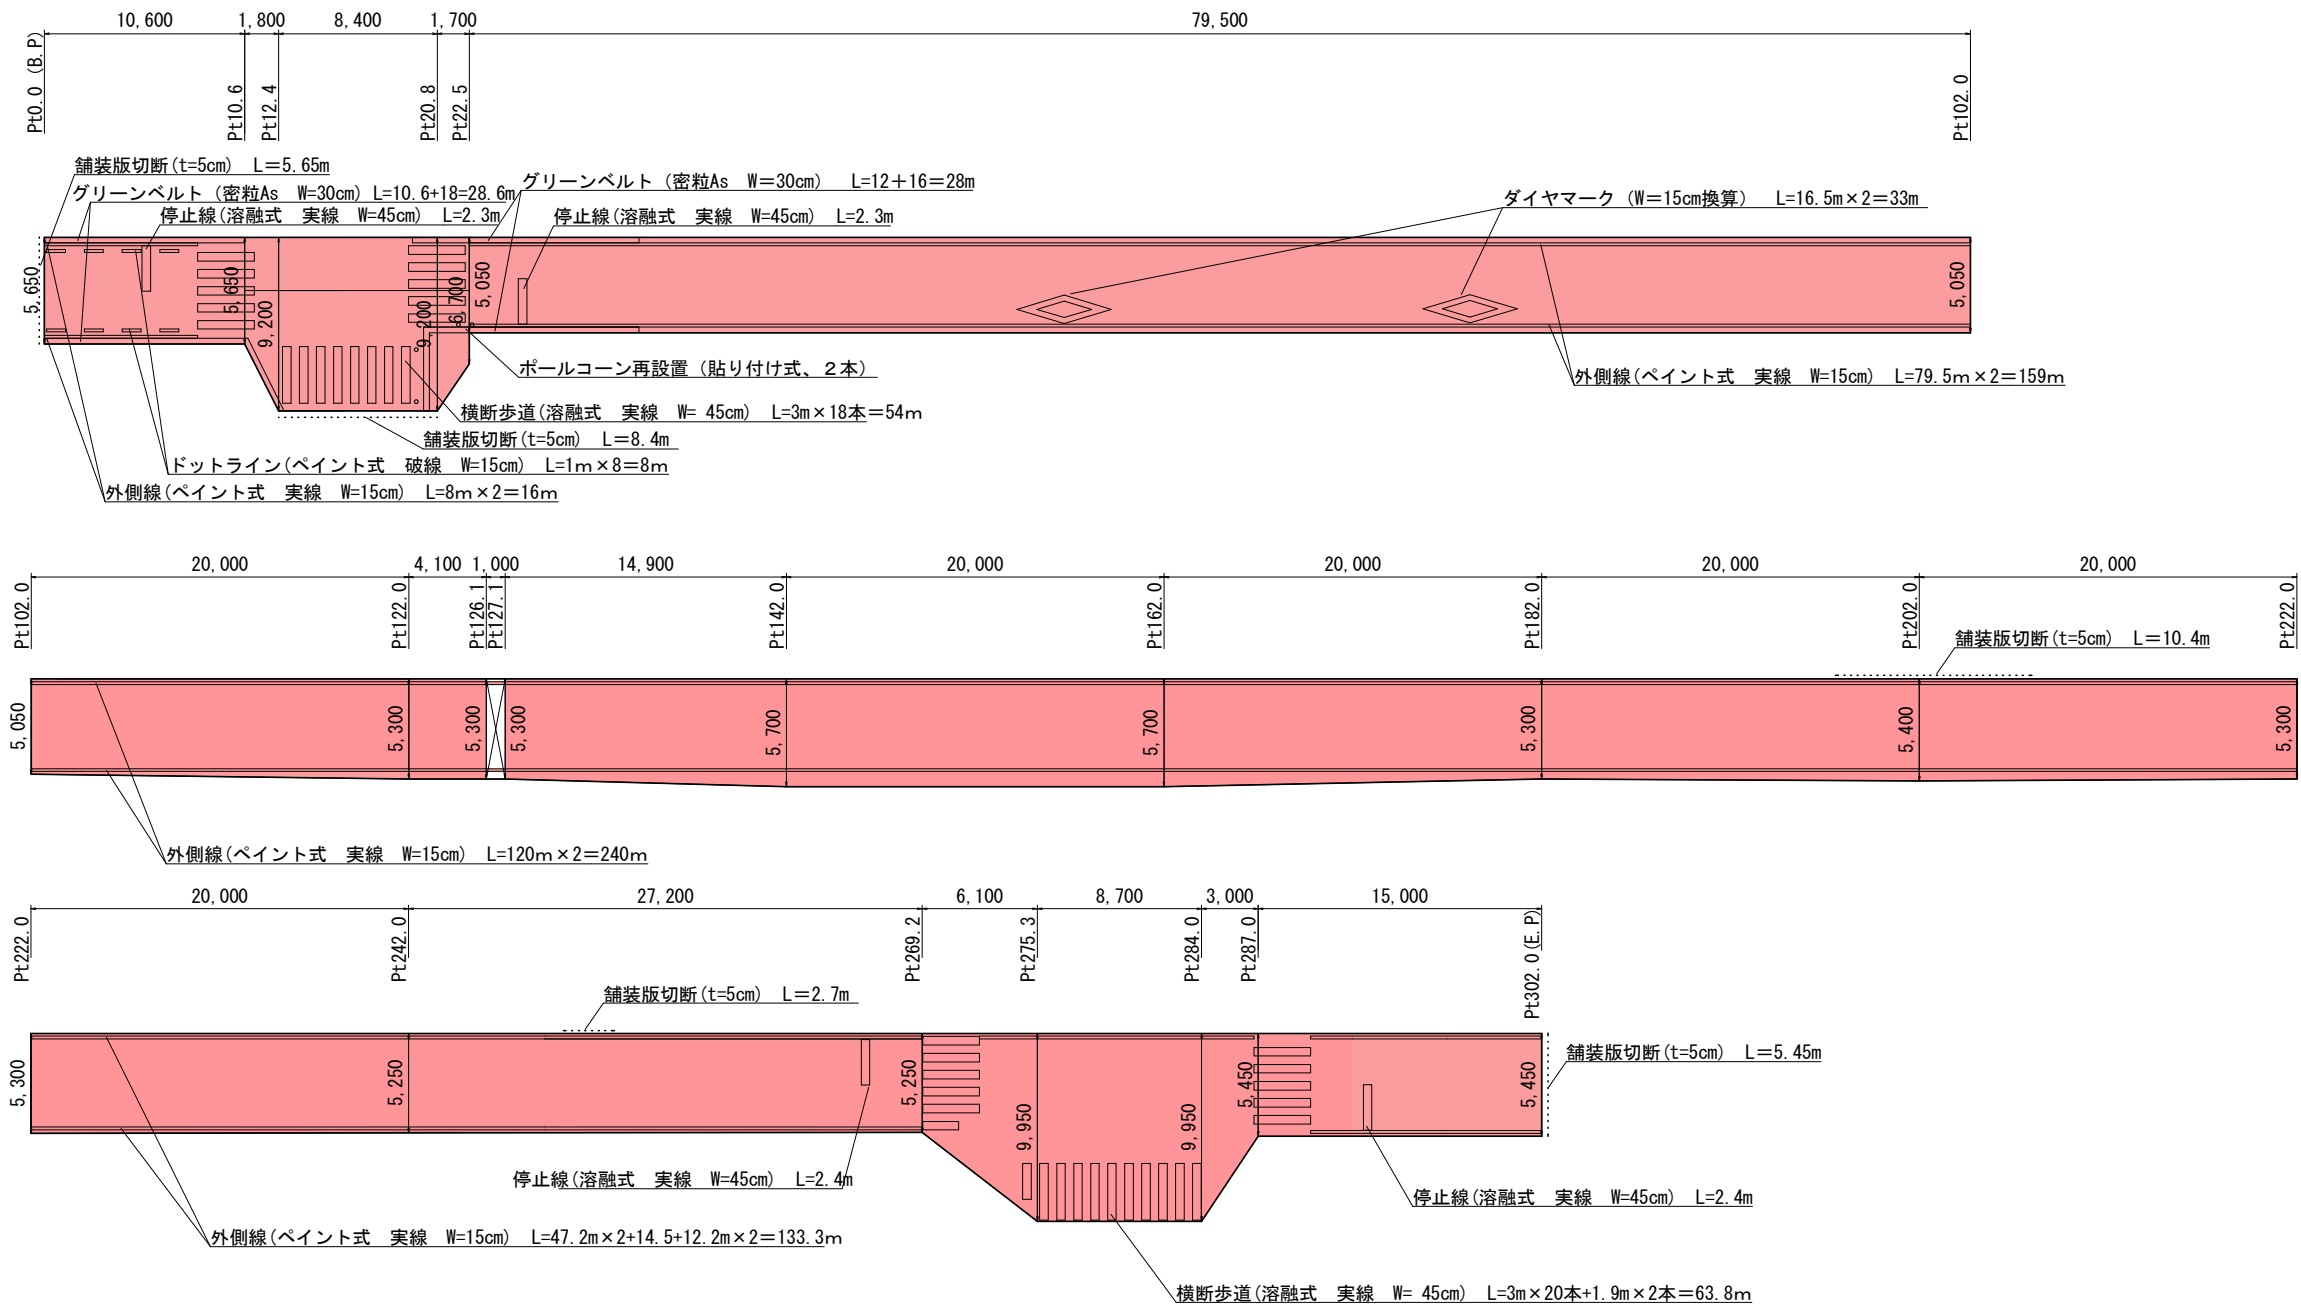

実施図 50%縮小 (A1→A3)

工事名	緊急自然災害対策防止事業 道路舗装工事		
路線名	川原柳踏入線		
工事箇所	上田市材木町一丁目ほか(材木町ほか)		
尺度	図示	図面番号	2葉之内2
図面名	舗装展開図		
事業者	上田市 都市建設部 土木課		

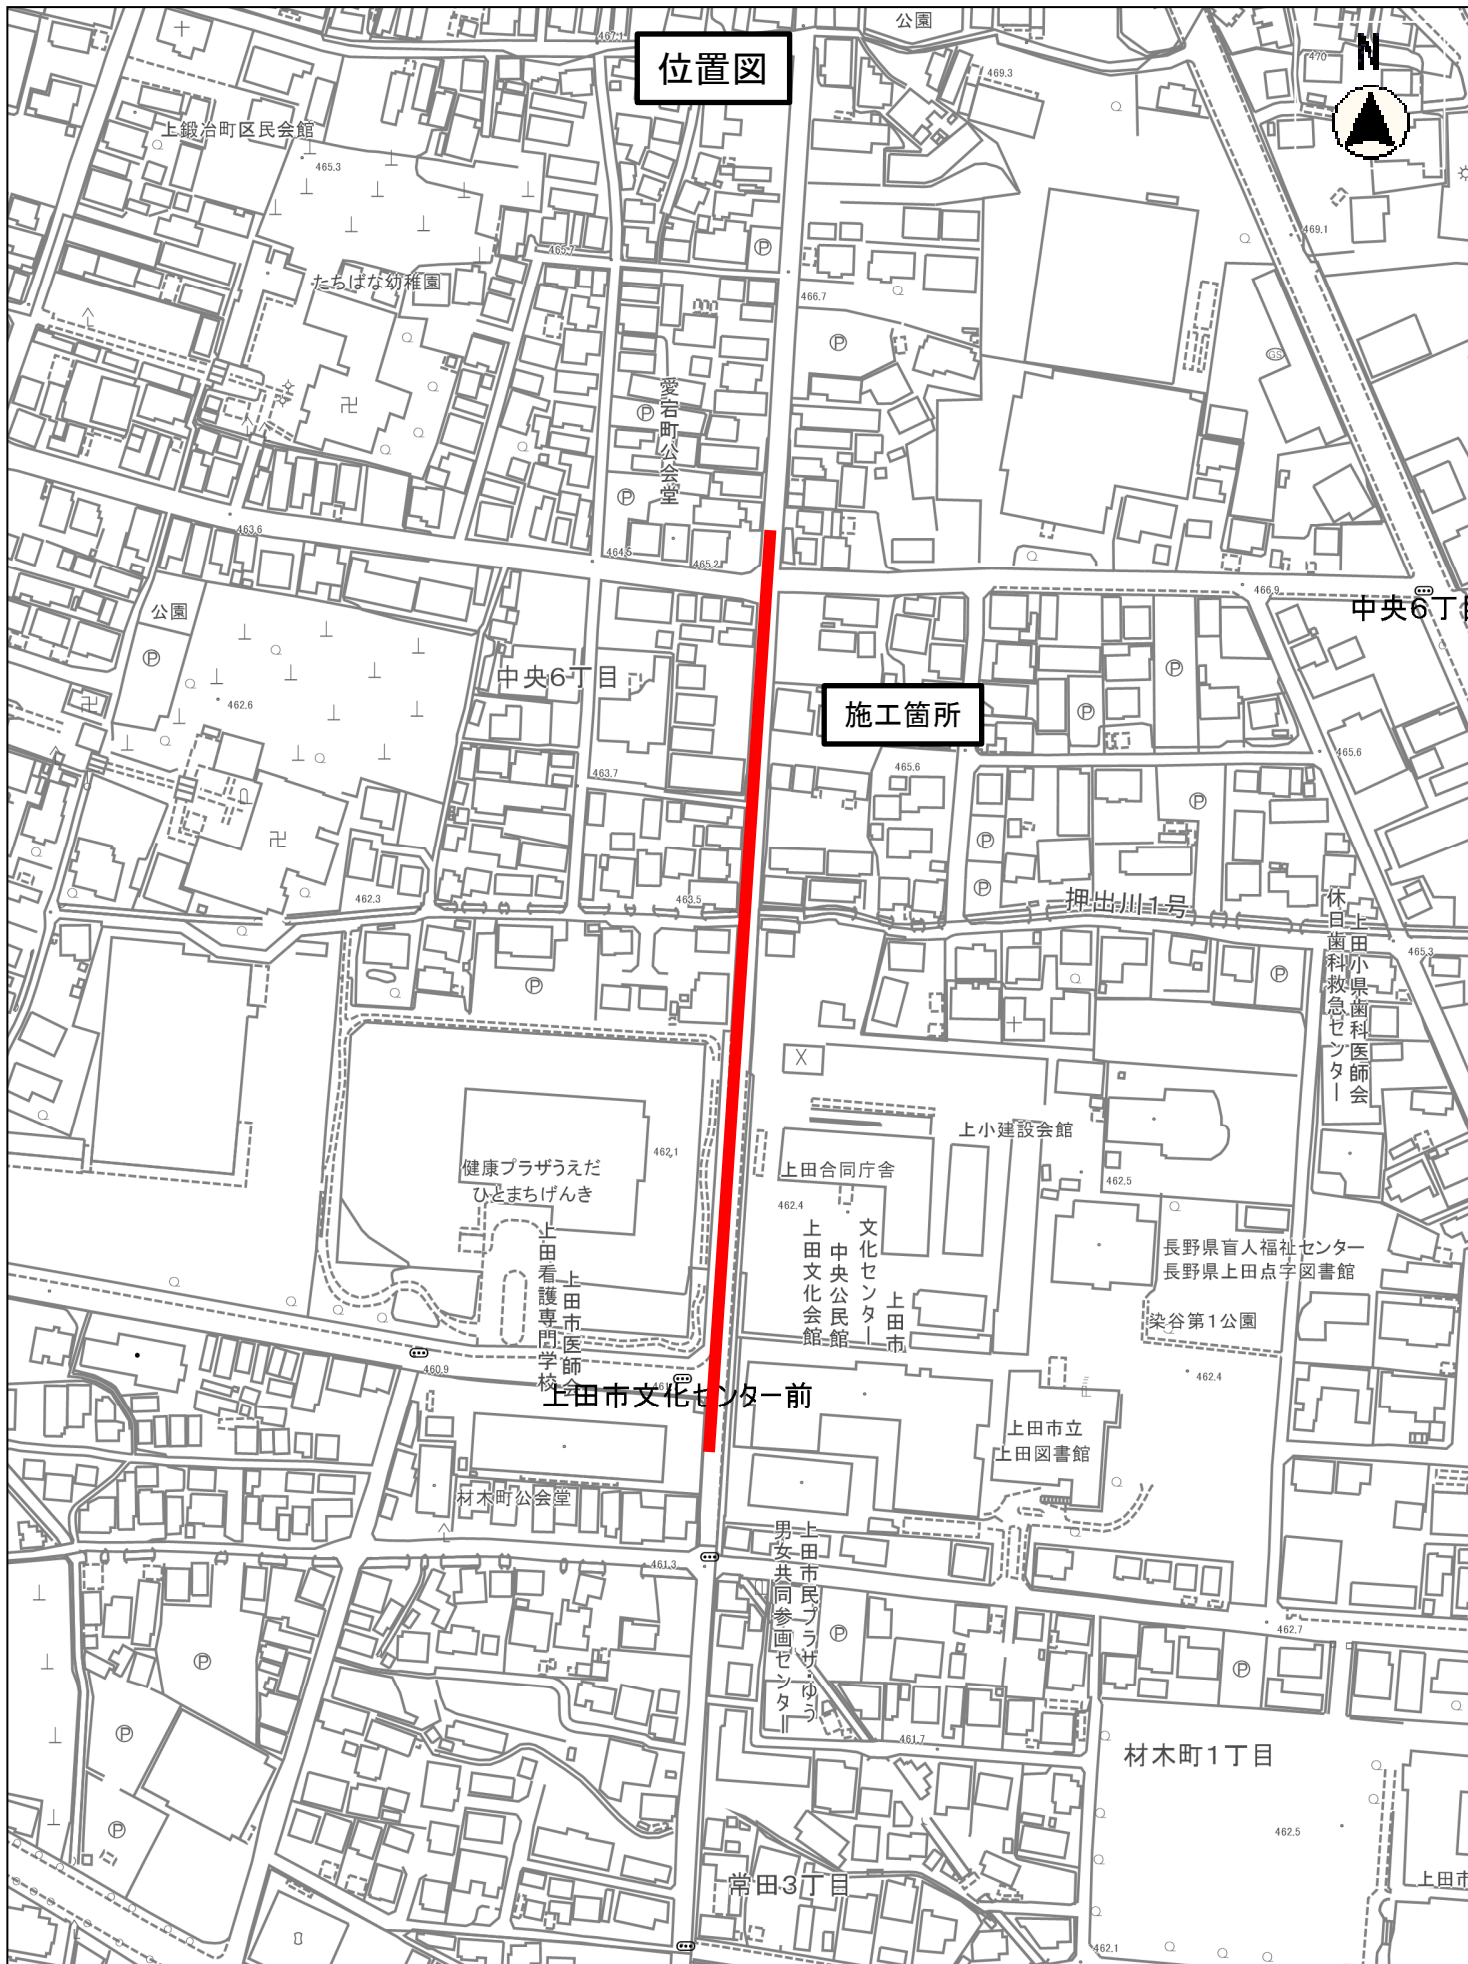

**位置図**

**施工箇所**

縮尺 1 : 2500

