








平面図
S=1:1,000

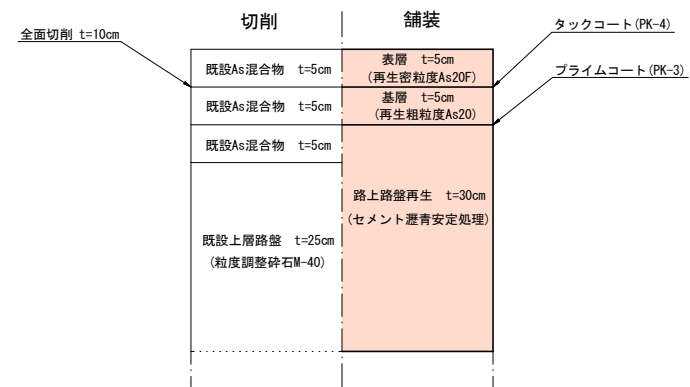

標準横断面図
S=1:50

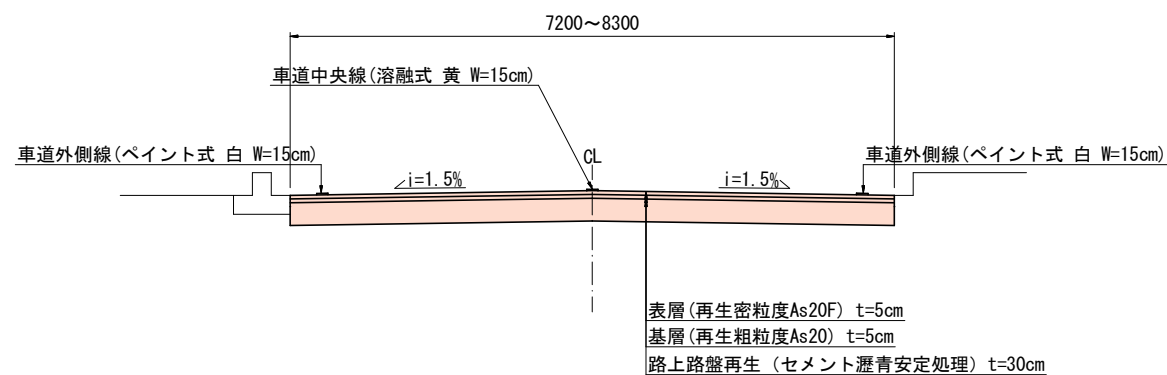

展開図
S=1:200

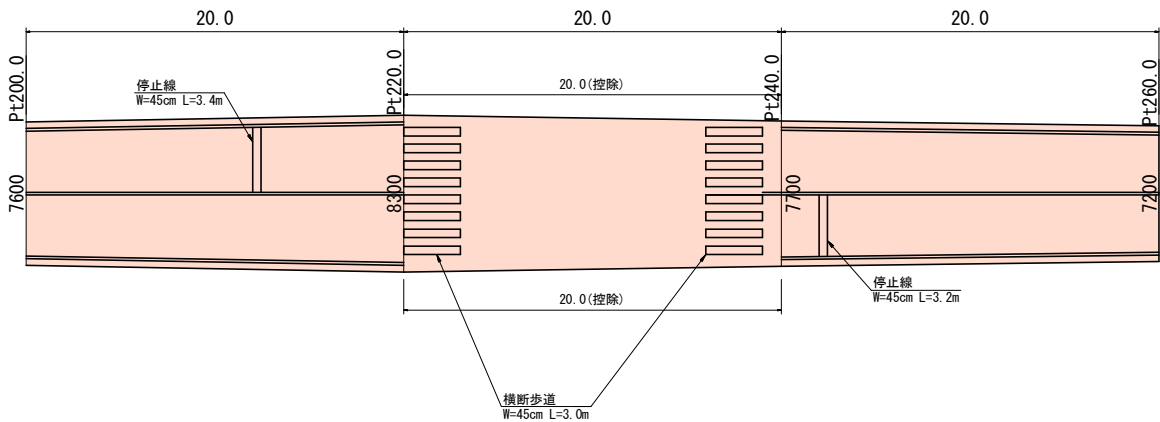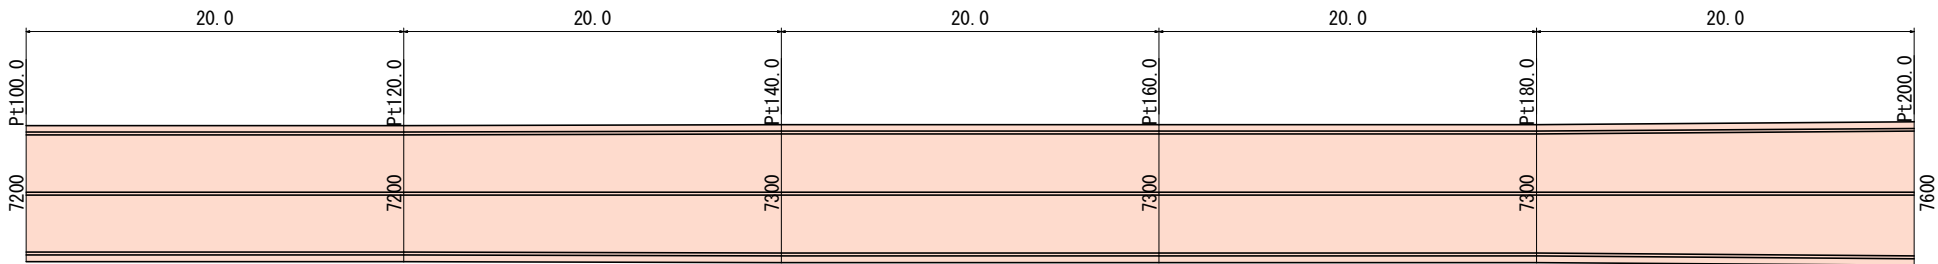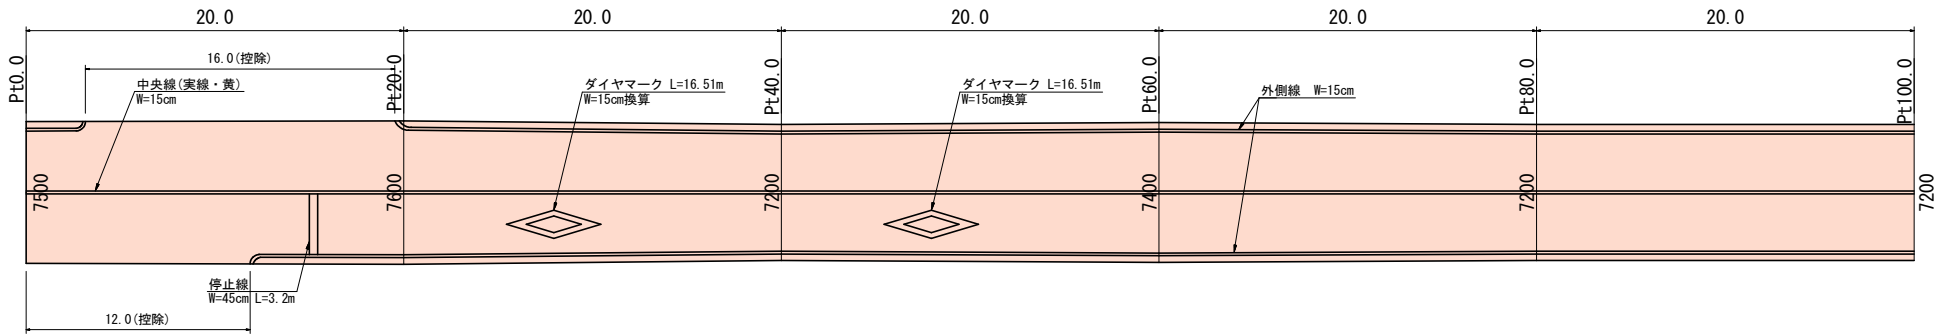


外側線 (ペイント式 実線 W=15cm) $260.0 \times 2 - (12.0 + 16.0 + 20.0 + 20.0) = 452.0\text{m}$
中央線 (溶融式 実線(黄) W=15cm) $260.0 - 20.0 = 240.0\text{m}$
ダイヤモンド (溶融式 記号 白 W=15cm) $16.51 \times 2 = 33.02\text{m}$
横断歩道等 (溶融式 実線 白 W=45cm) $(3.0 \times 8 \times 2) + 3.2 + 3.4 + 3.2 = 57.8\text{m}$

● 試料採取数量計算表 (1箇所当り)			掘削深0.3m	
工種	計算	数量	単位	
試掘工		1	箇所	
舗装版切断	$1.0 \times 0.5 + 1.0 \times 0.5$	3.0	m	
舗装版破砕	1.0×0.5	0.5	m ²	
処運搬 (As)	$1.0 \times 0.5 \times 0.15$	0.1	m ³	
掘削	$1.0 \times 0.5 \times 0.3$	0.2	m ³	
舗装復旧工		1	箇所	
上層路盤 M-40	1.0×0.5	0.5	m ²	
基層 再生粗粒度As20	1.0×0.5	0.5	m ²	
中間層 再生粗粒度As20	1.0×0.5	0.5	m ²	
表層 再生密粒度As20F	1.0×0.5	0.5	m ²	
安全費				
交通誘導員B 昼間		2	人	
処分費 (As)	$1.0 \times 0.5 \times 0.15 \times 2.35$	0.2	t	

※試料採取箇所の詳細については、現地立会により決定する。

実施図 A3→50%縮小図

防災・安全交付金 道路舗装工事	
展開図	縮尺 図示
川原柳豊里線 上田市古里(西野竹)	
図面番号	2 葉中之 2
上田市役所 都市建設部 土木課	

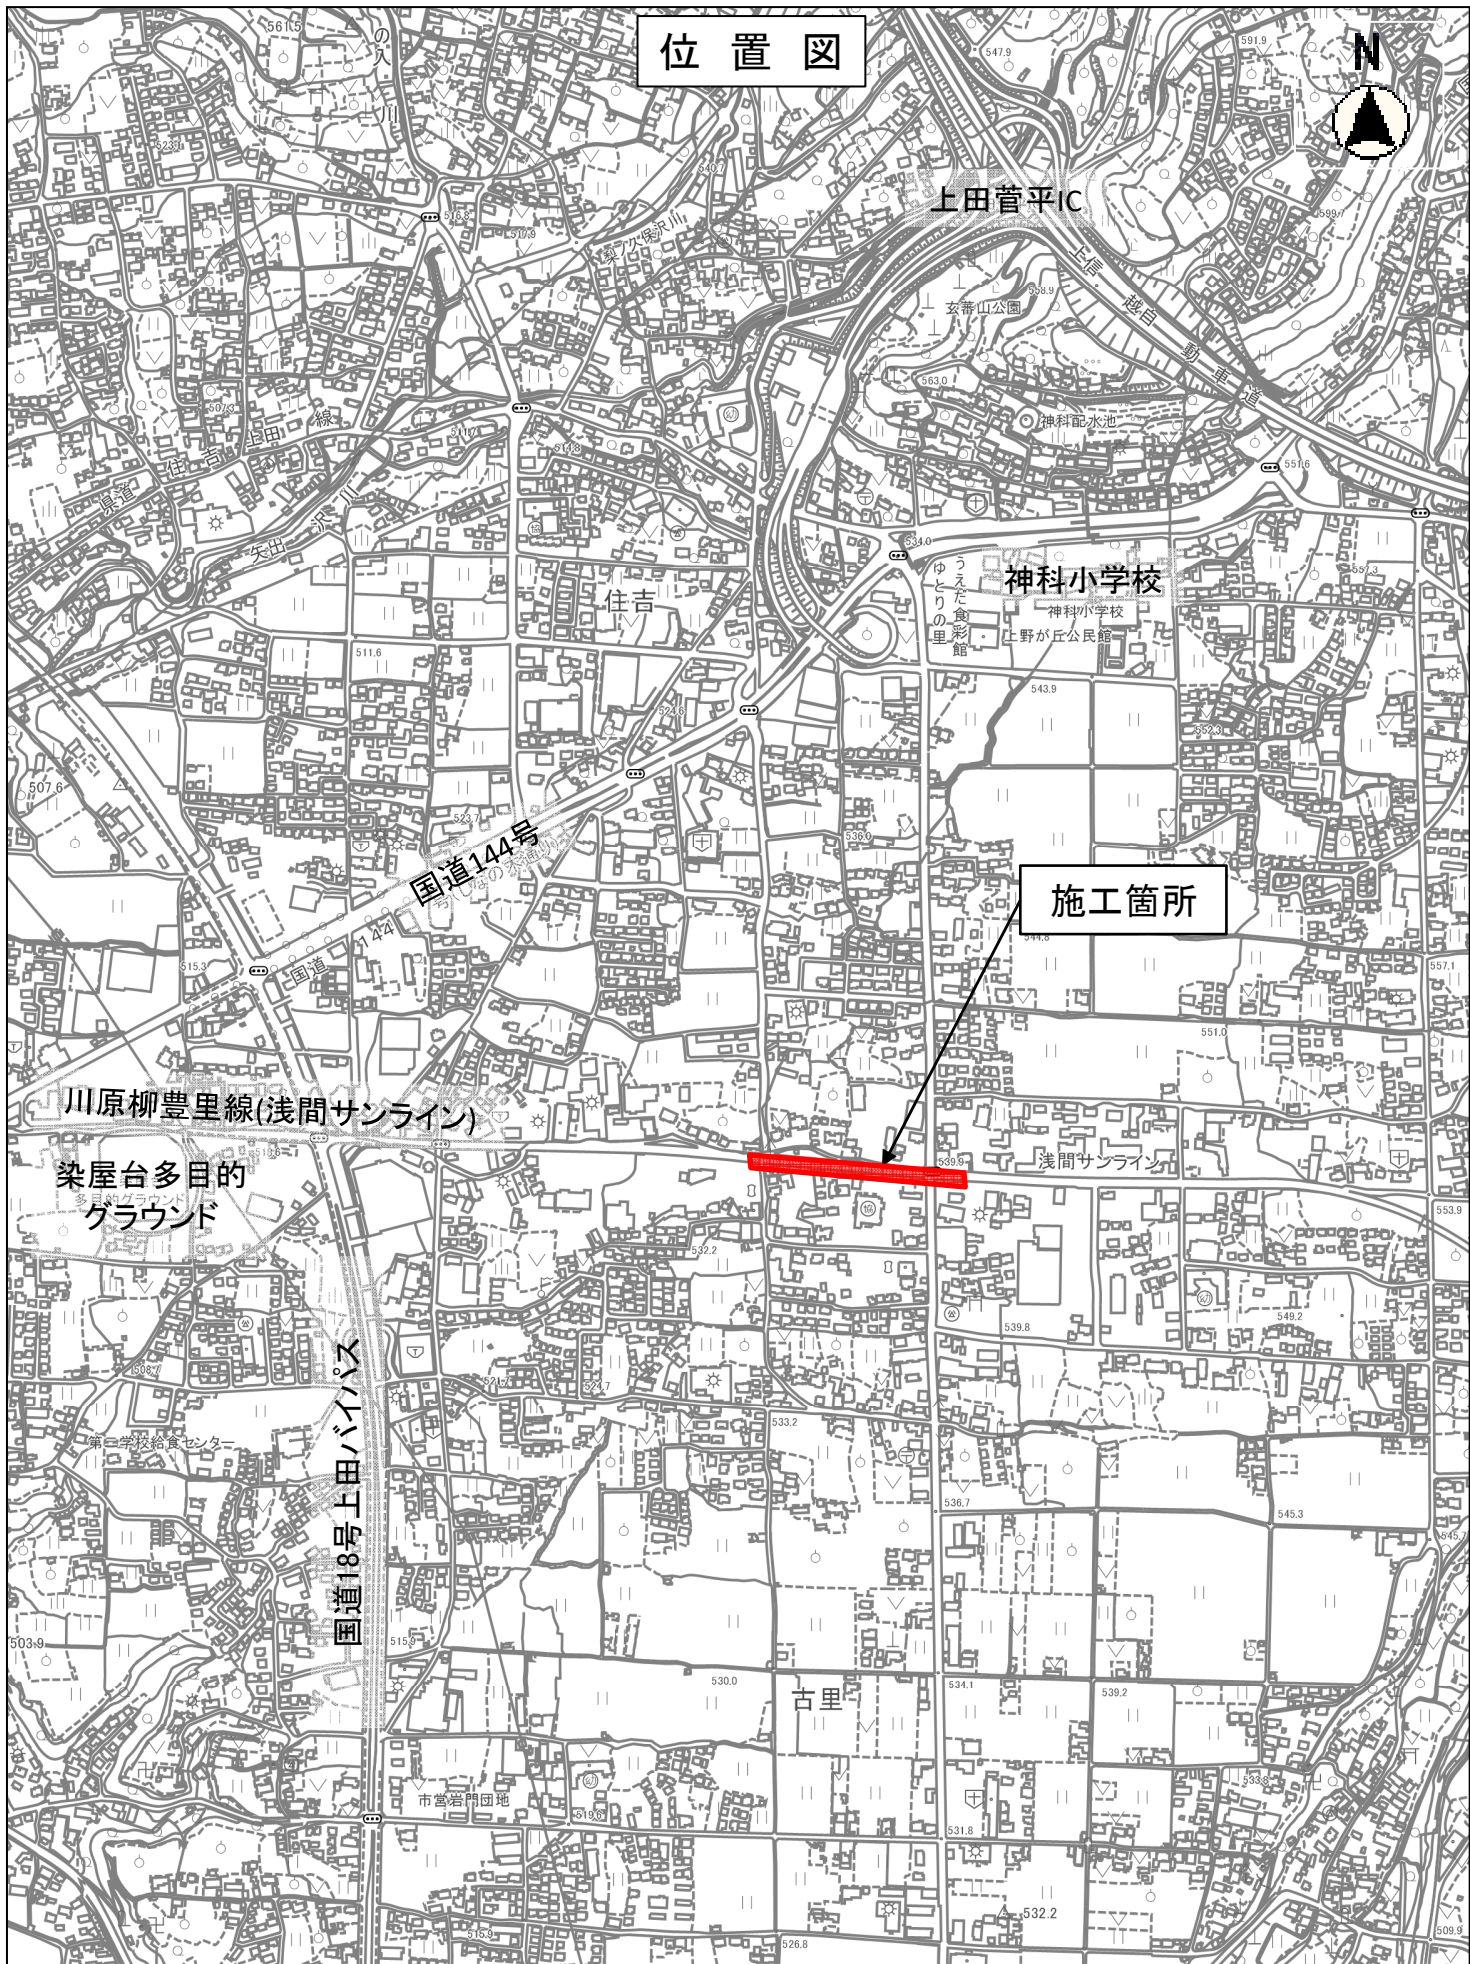

縮尺 1 : 10000

