


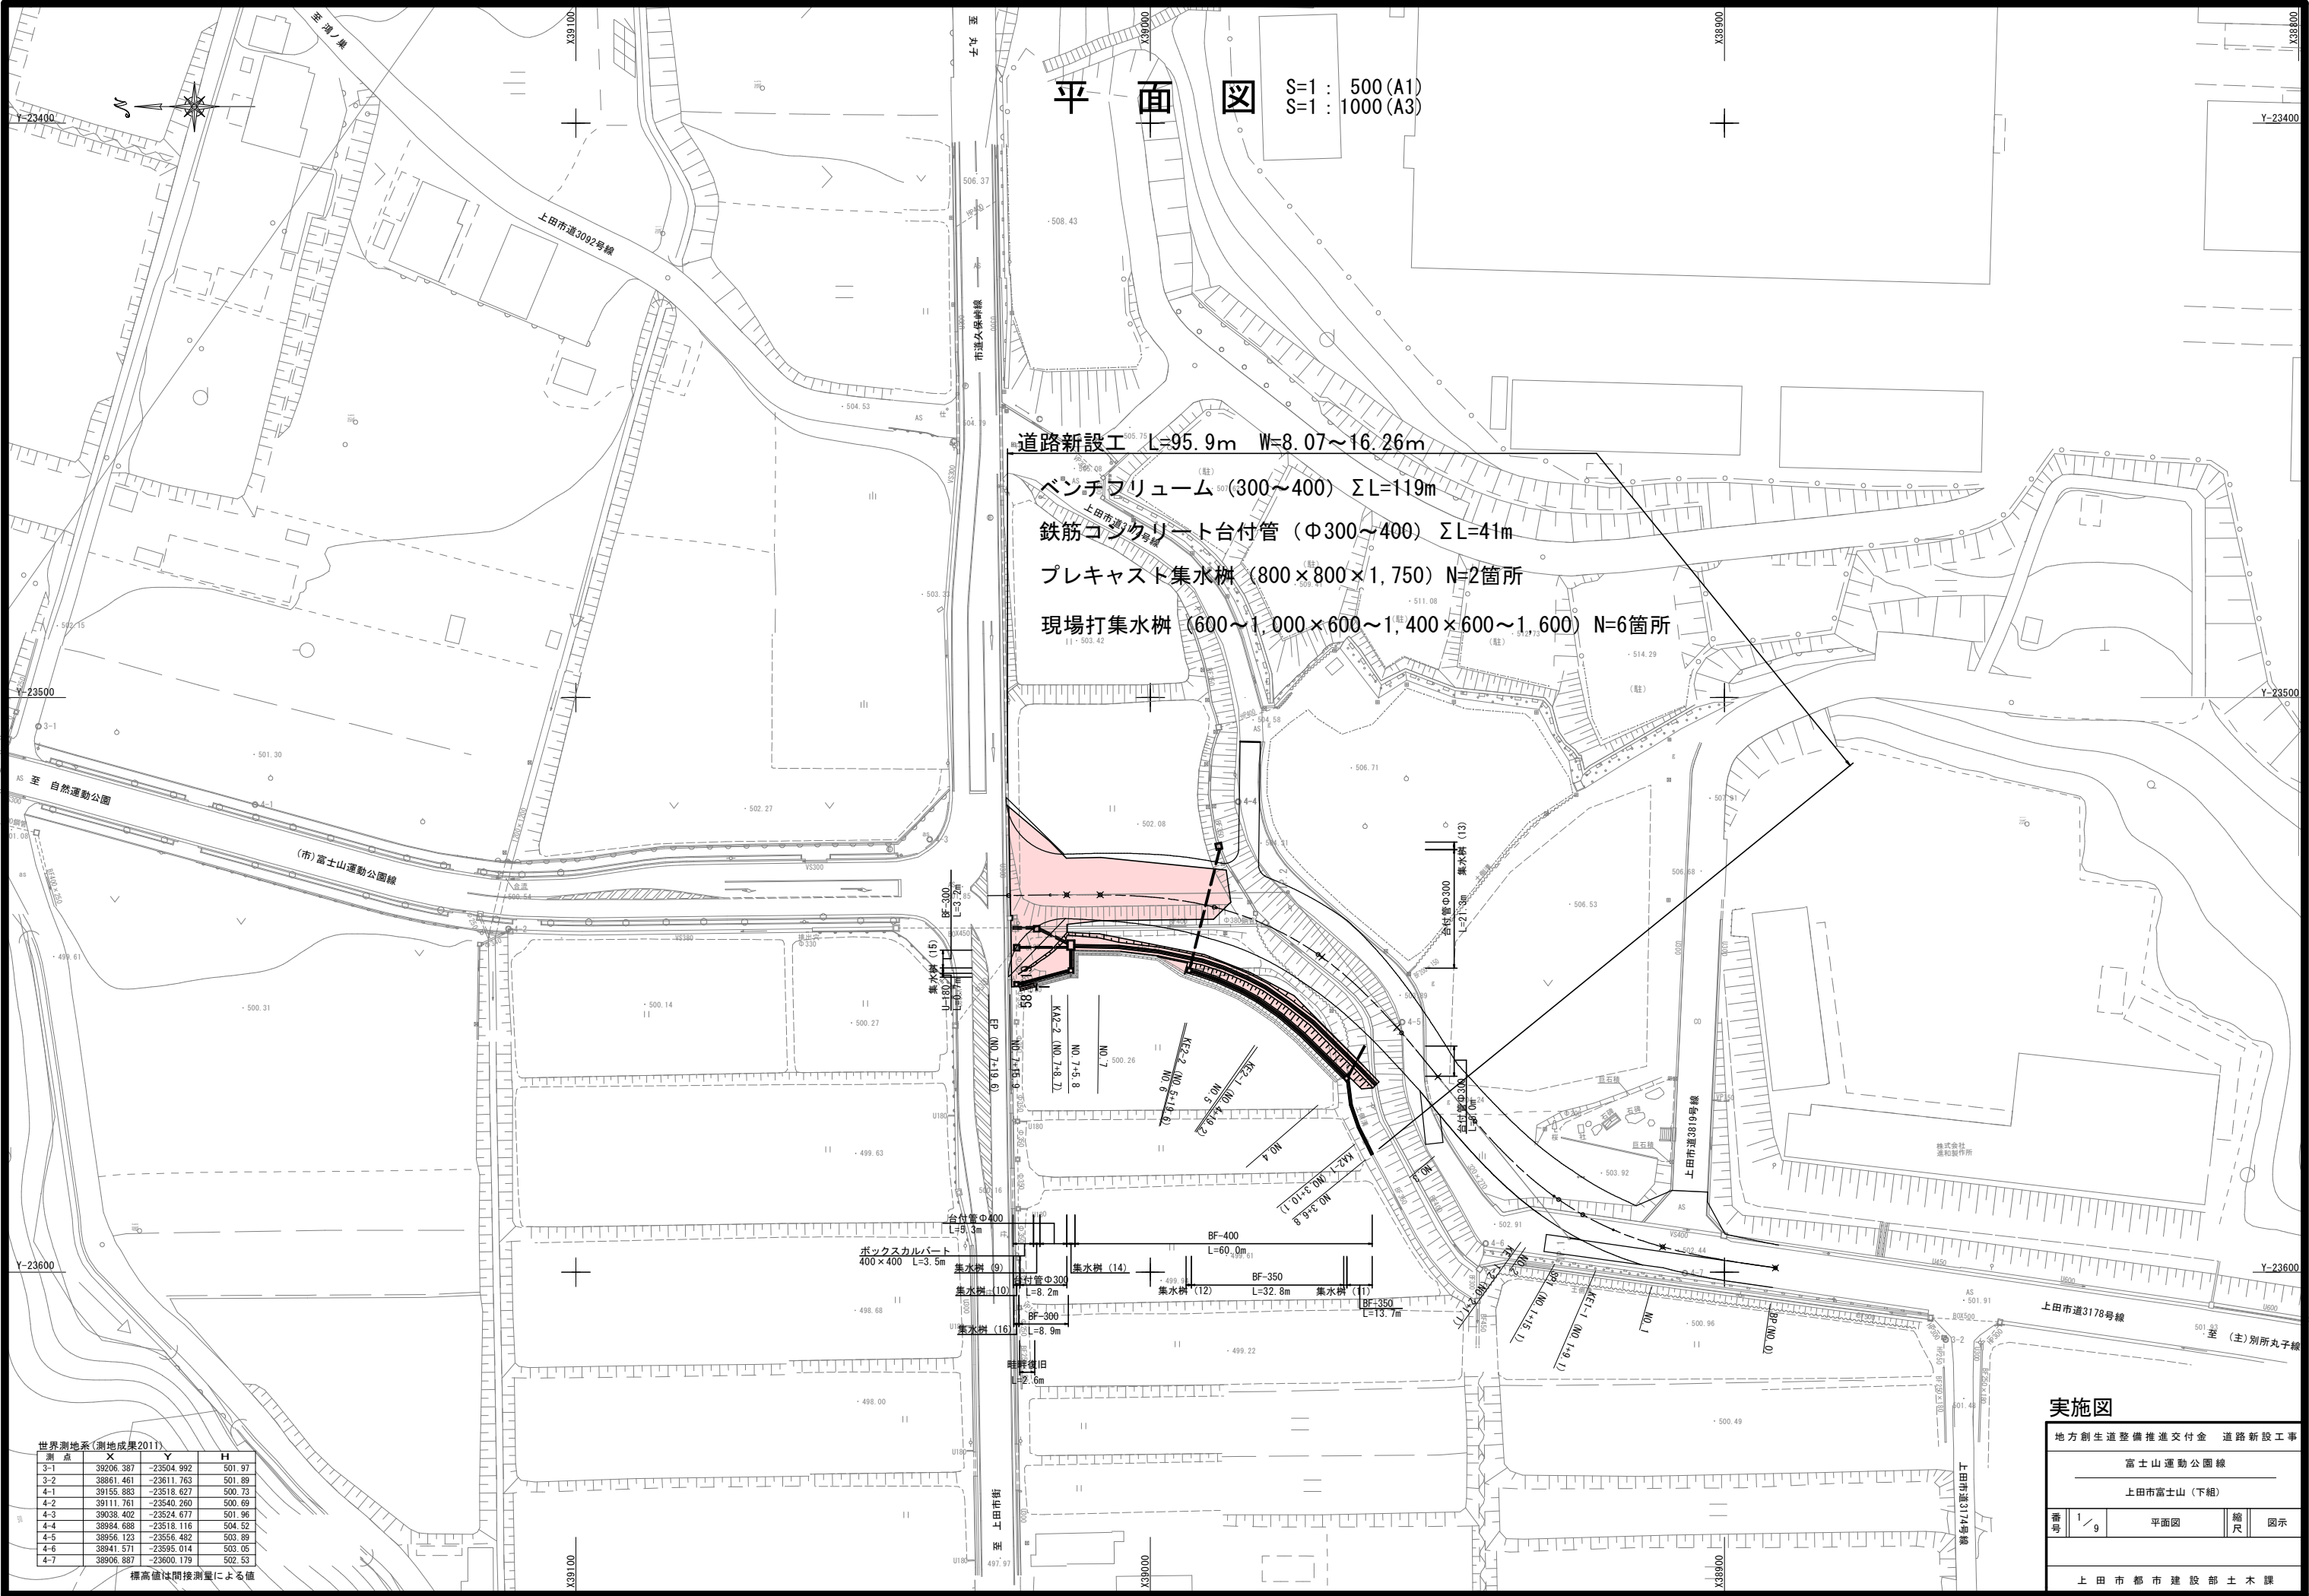

世界測地系(測地成果2011)

測点	X	Y	H
3-1	39206.387	-23504.992	501.97
3-2	38861.461	-23611.763	501.89
4-1	39155.883	-23518.627	500.73
4-2	39111.761	-23540.260	500.69
4-3	39038.402	-23524.677	501.96
4-4	38984.688	-23518.116	504.52
4-5	38956.123	-23556.482	503.89
4-6	38941.571	-23595.014	503.05
4-7	38906.887	-23600.179	502.53

標高値は間接測量による値

実施図

地方創生道整備推進交付金 道路新設工事

富士山運動公園線


上田市富士山(下組)

番号	1 / 9	平面図	縮尺	図示
----	-------	-----	----	----


上田市都市建設部土木課

S=1: 50 (A1)
S=1: 100 (A3)

標準部

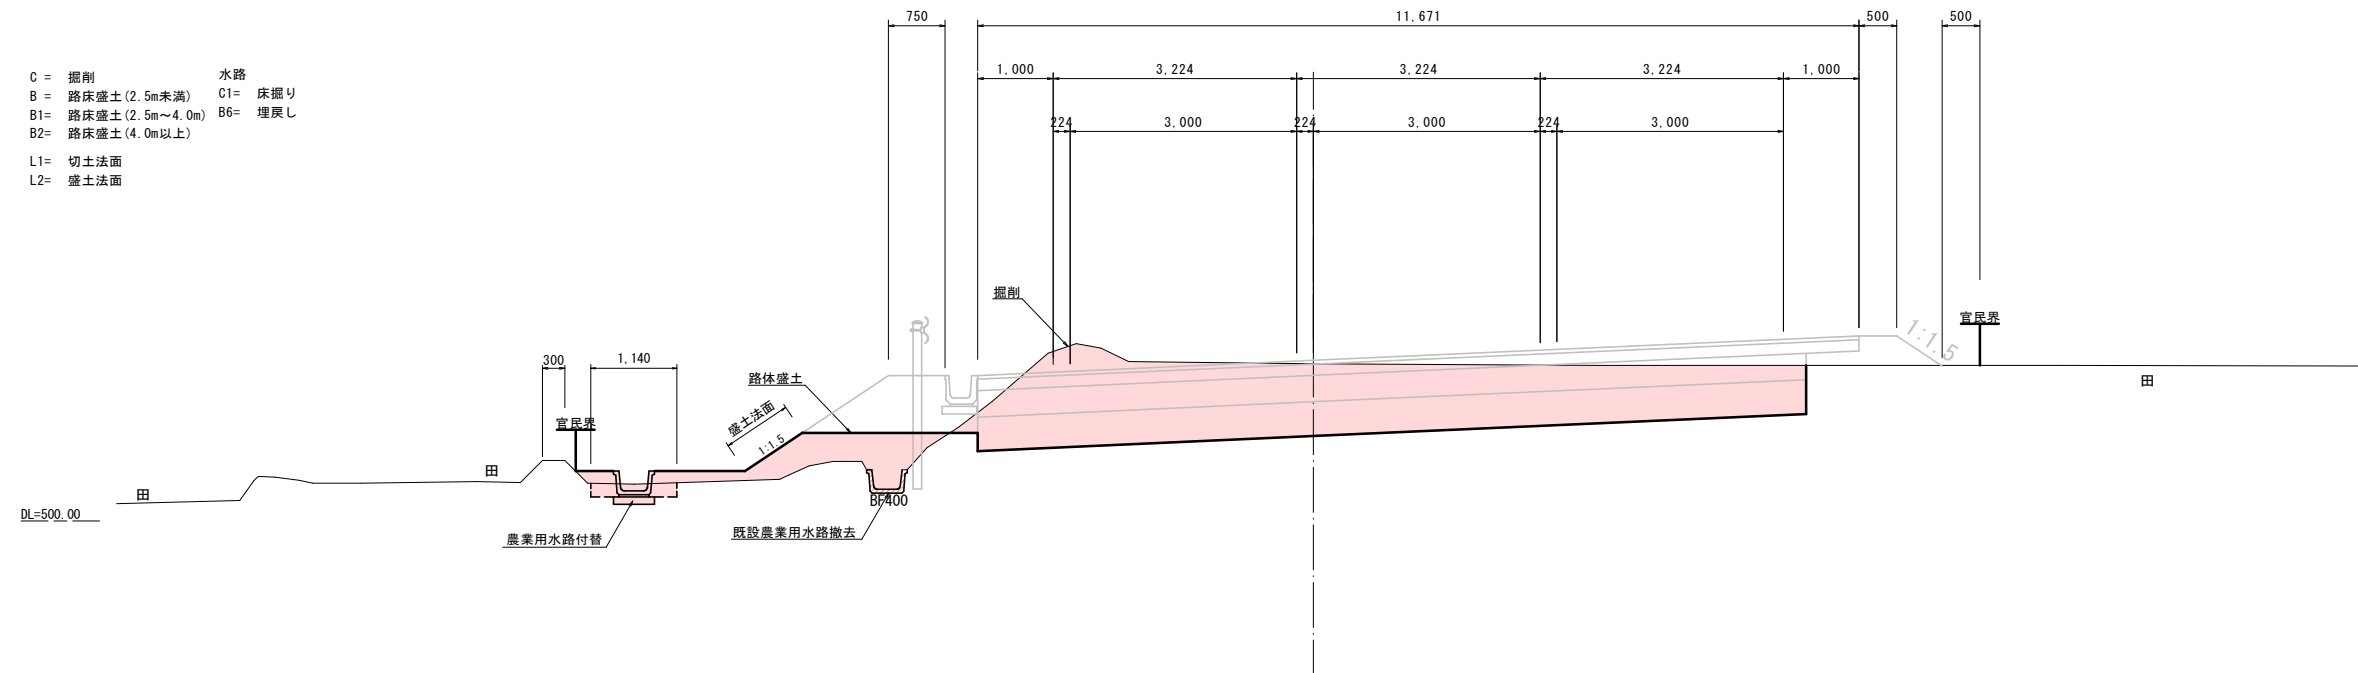

交差点部

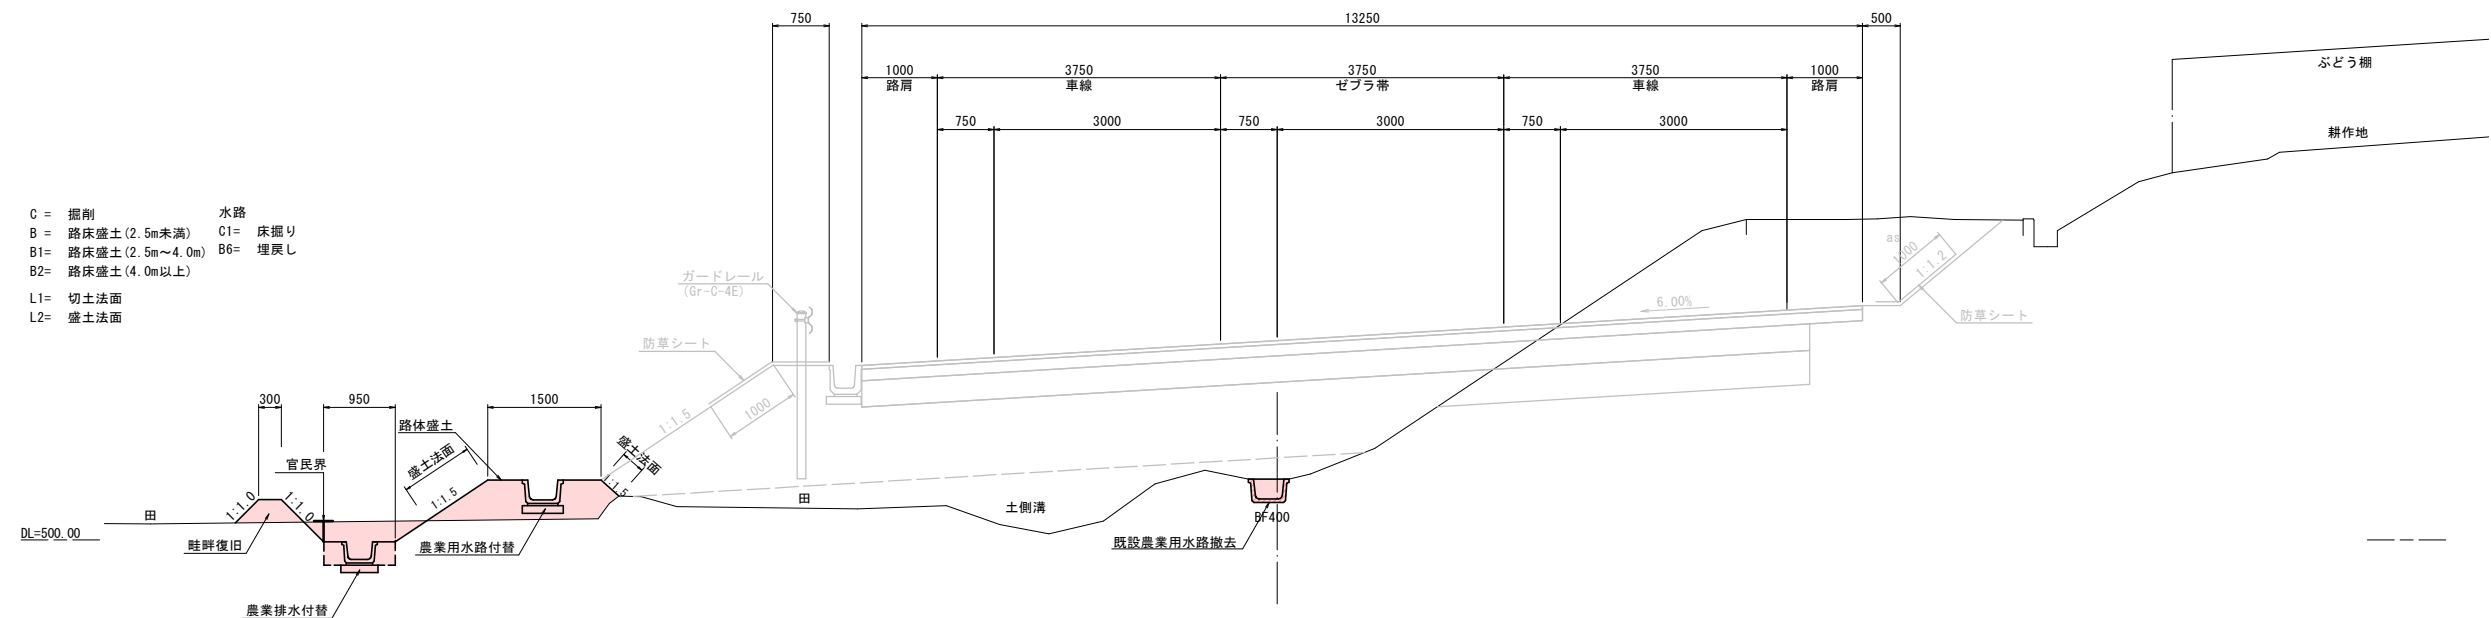

実施図

地方創生道整備推進交付金 道路新設工事				
富士山運動公園線				
上田市富士山（下組）				
番号	2 / 9	標準断面図	縮尺	図示
上田市都市建設部土木課				

S=1:100 (A1)
S=1:200 (A3)

FH=502.81

C =	-	水路	
B =	0.7	C1=	0.8
B1=	0.4	B6=	0.3
B2=	-		

DL=500.00

GH=503.88

C =	-	水路	
B =	1.4	C1=	0.2
B1=	-	B6=	0.4
B2=	-		

DL=500.00

GH=504.40


C =	-	水路	
B =	-	C1=	-
B1=	-	B6=	0.6
B2=	-		

DL=500.00

地方創生道整備推進交付金 道路新設工事

富士山運動公園線				
上田市富士山（下組）				
番号	3 / 9	横断図（1）	縮尺	図示
上田市都市建設部土木課				


横断図 (2) S=1:100 (A1)
S=1:200 (A3)

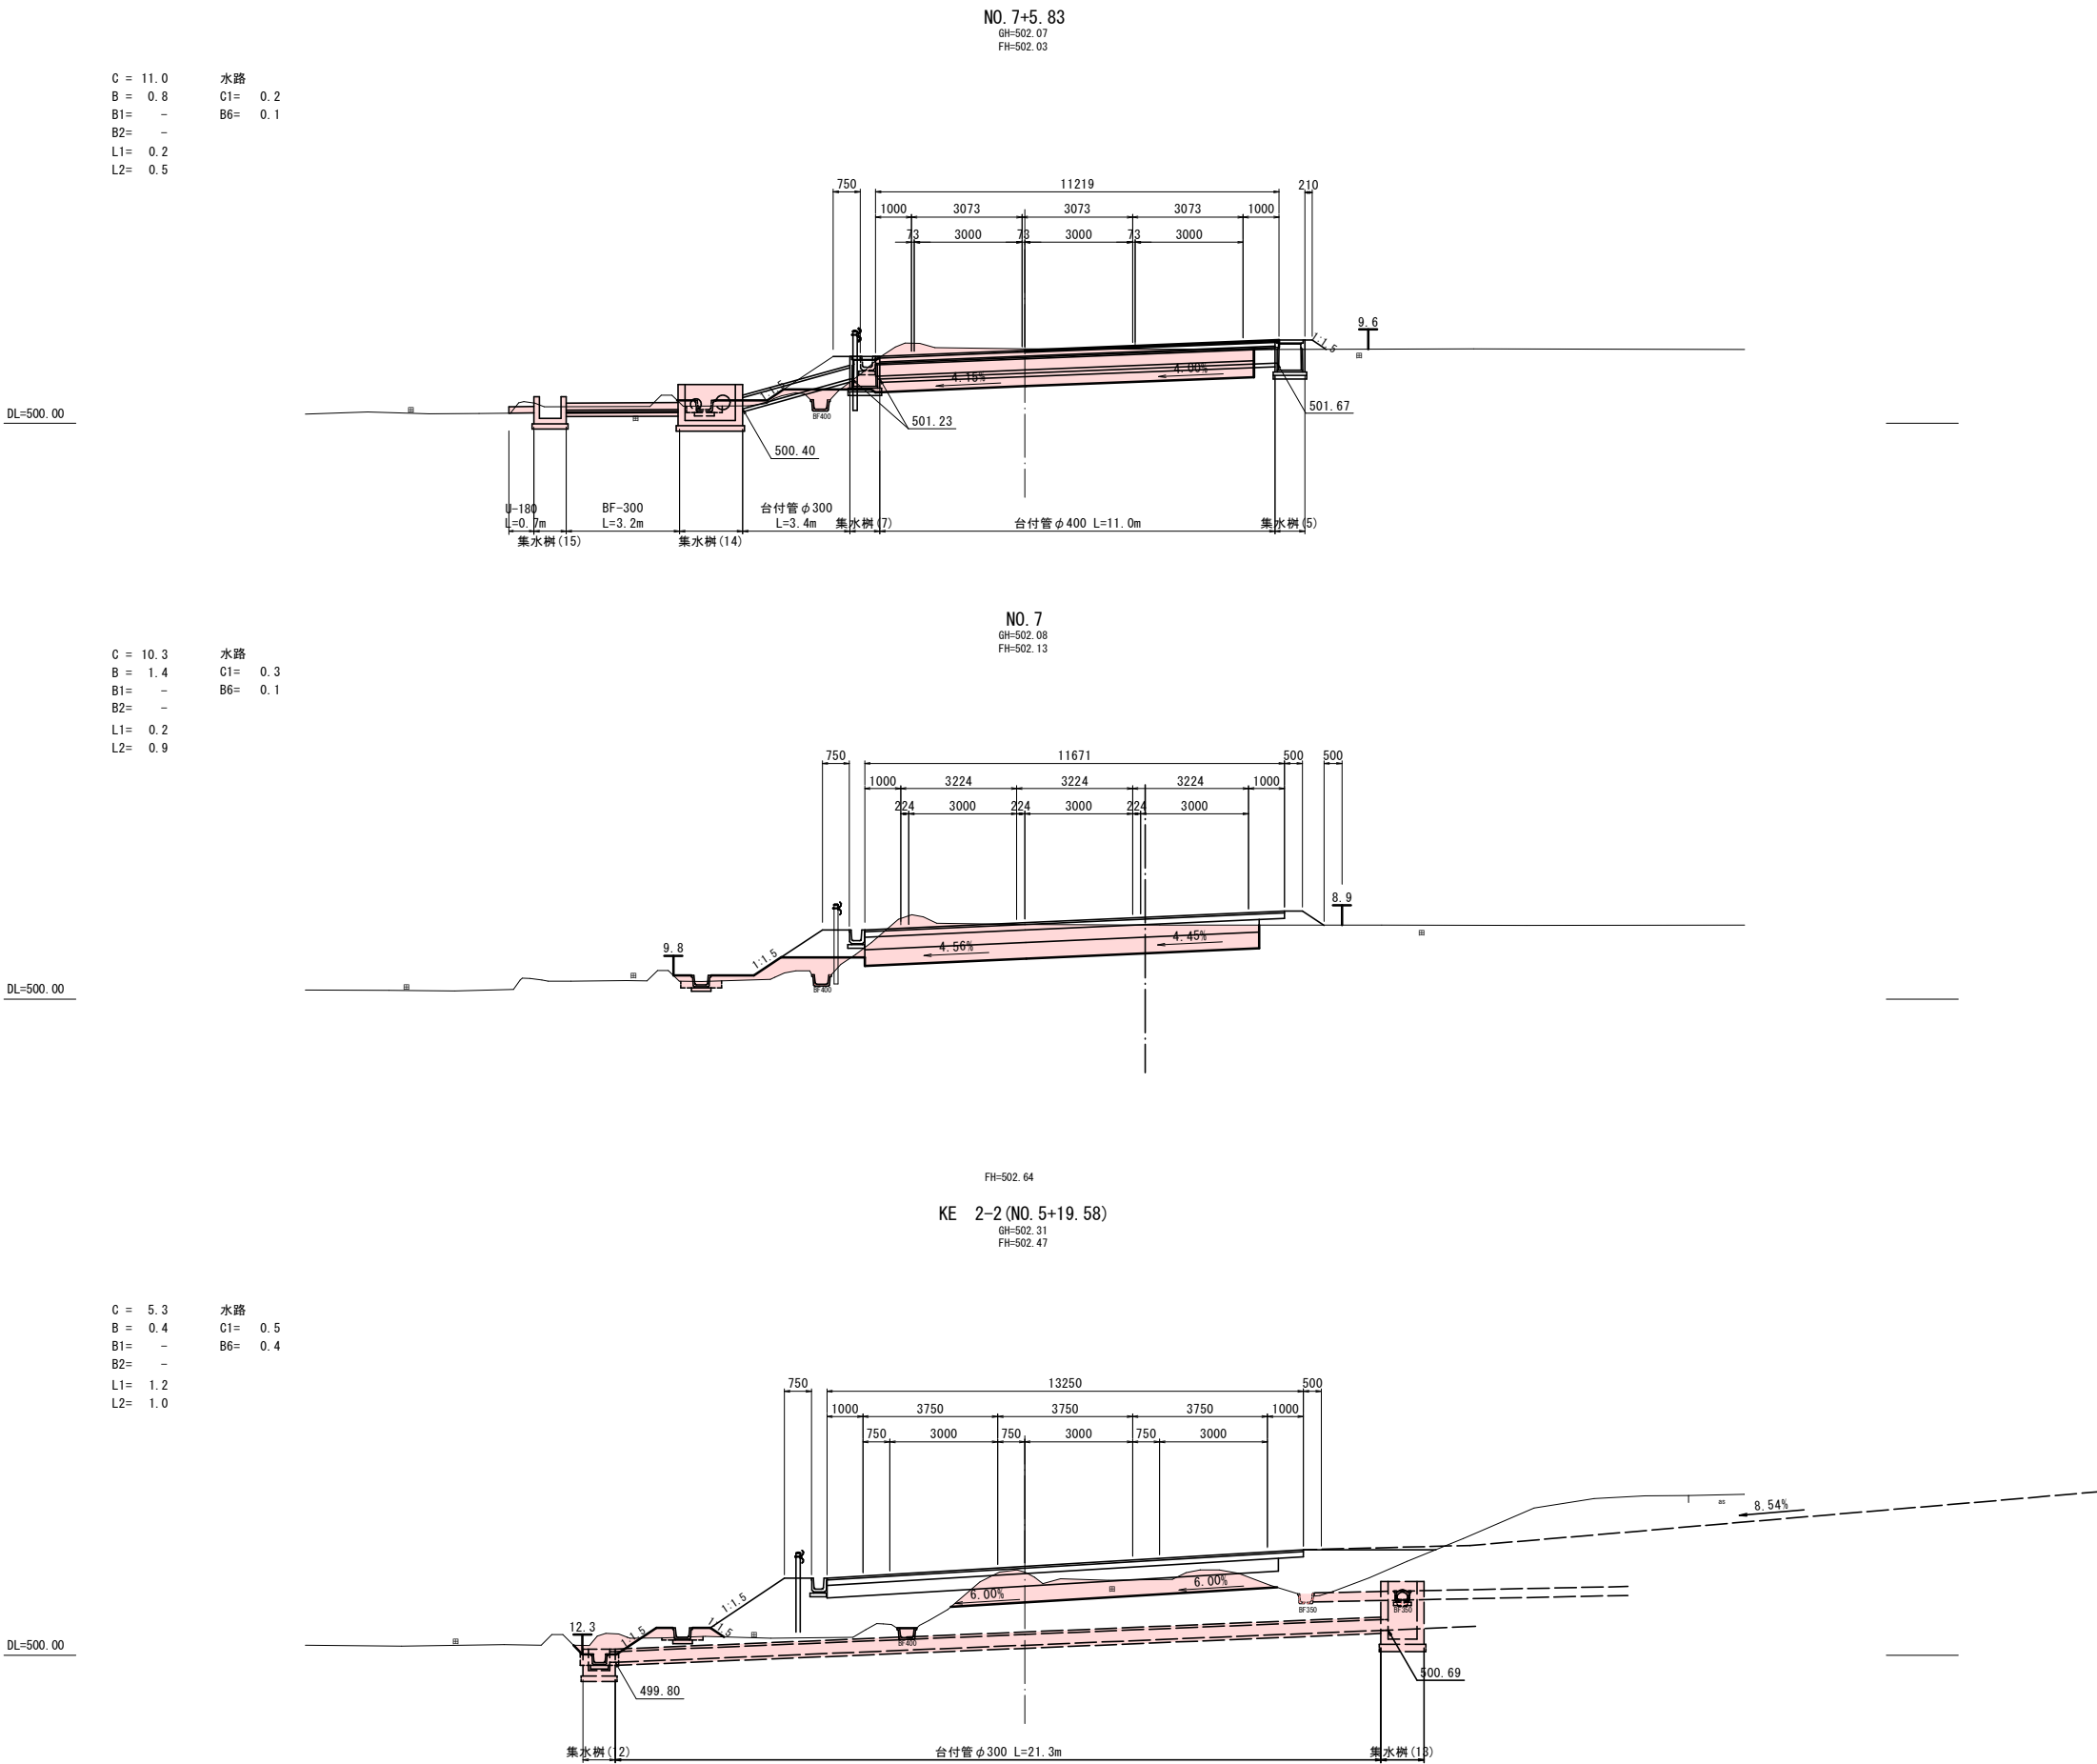

実施図				
地方創生道整備推進交付金 道路新設工事				
富士山運動公園線				
上田市富士山（下組）				
番号	4 / 9	横断図 (2)	縮尺	図示
上田市都市建設部土木課				

横断図 (3)

S=1:100 (A1)
S=1:200 (A3)

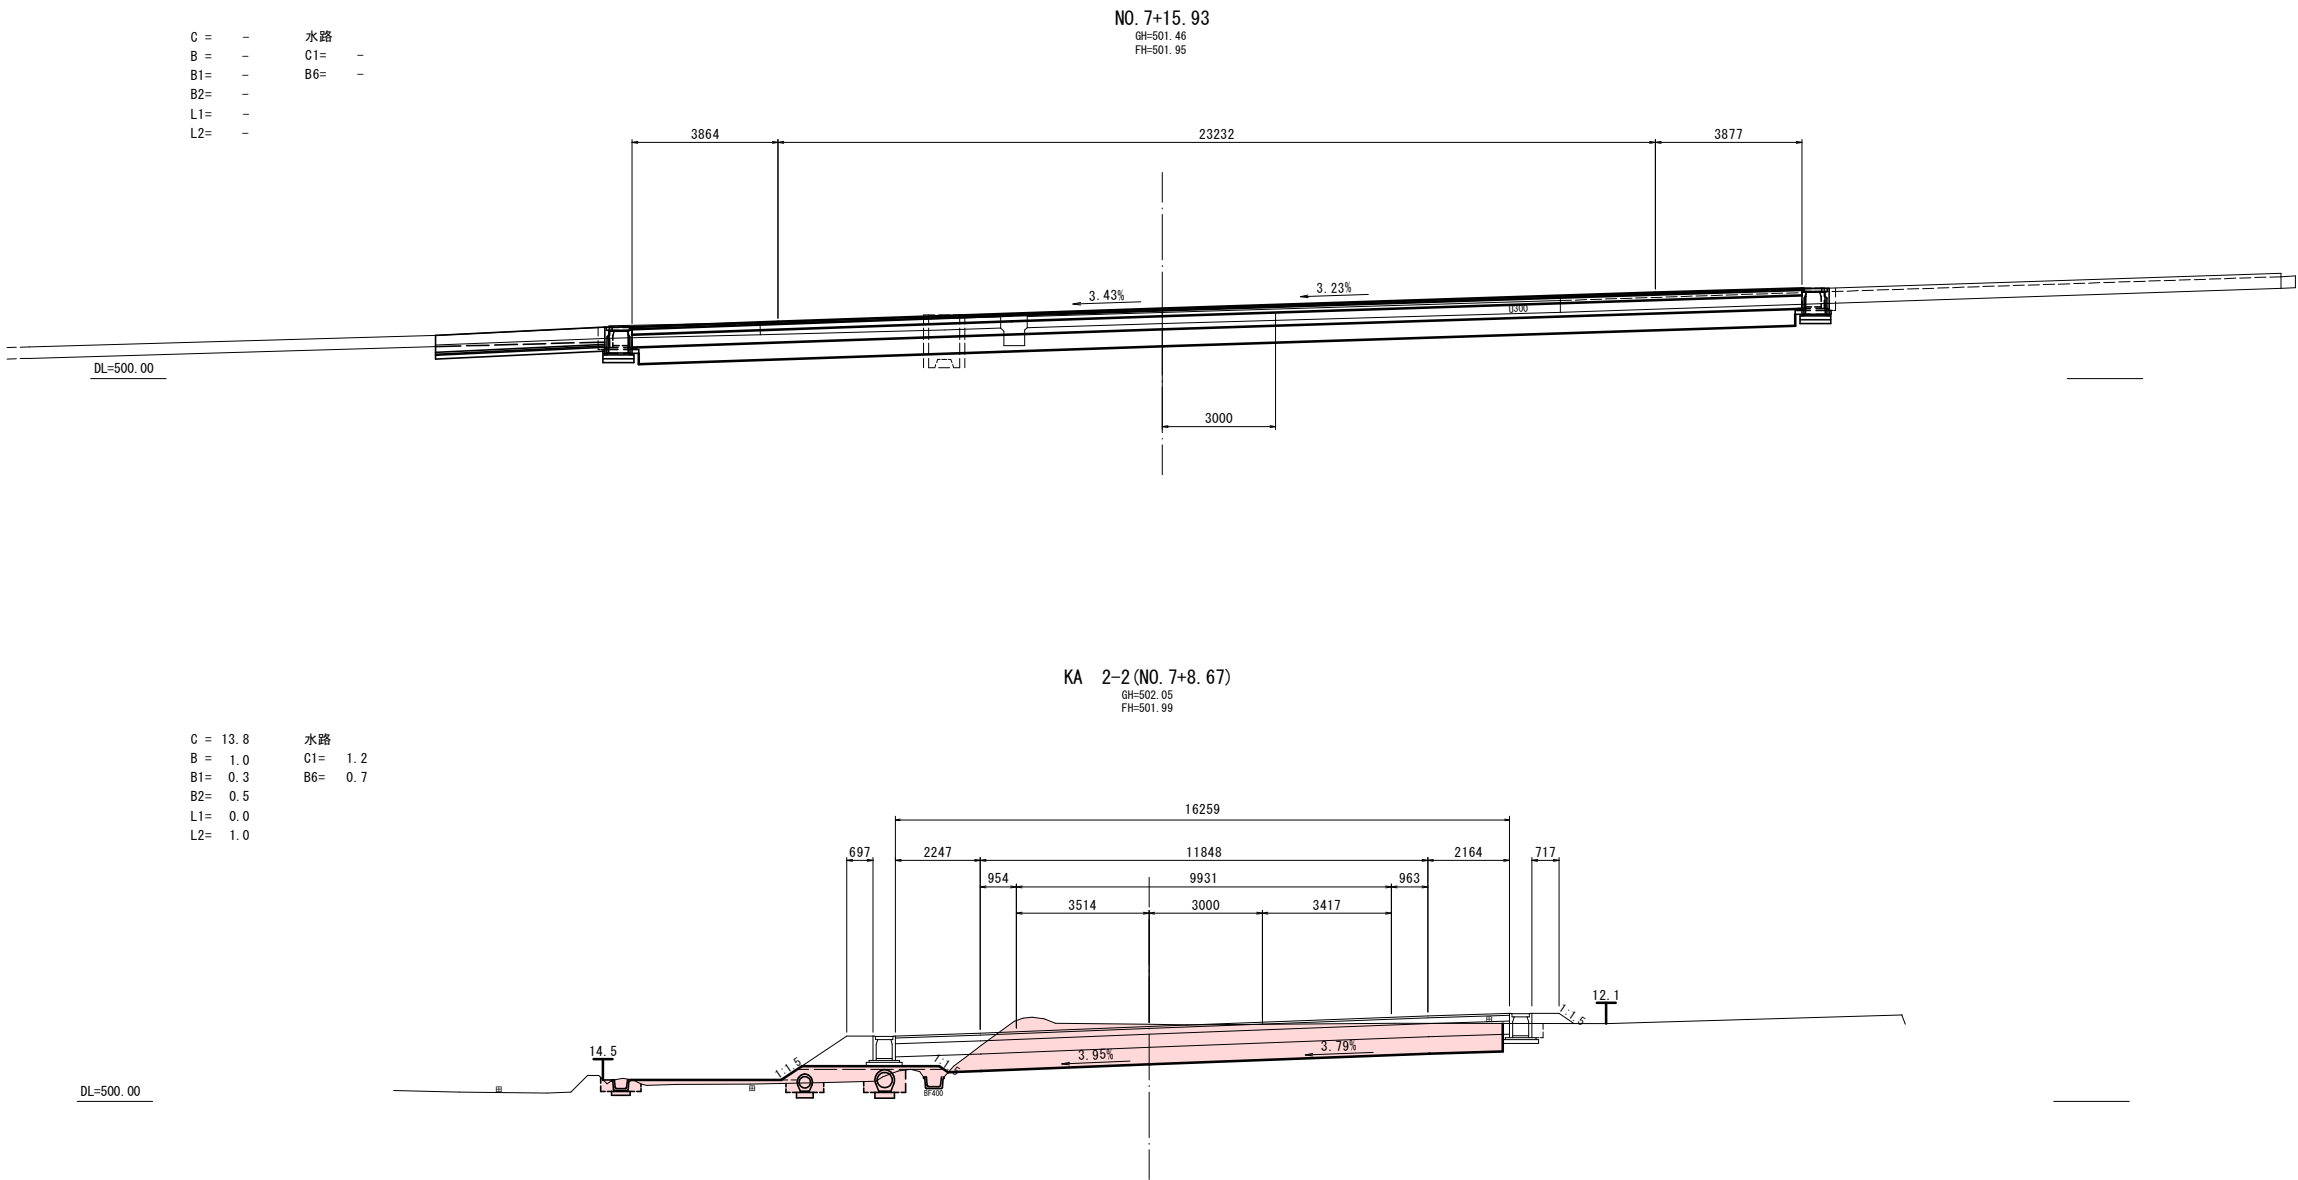


実施図			
地方創生道整備推進交付金 道路新設工事			
富士山運動公園線			
上田市富士山（下組）			
番号	5 / 9	横断図 (3)	縮尺 図示
上田市都市建設部土木課			

排水構造物詳細図(1)

ベンチフリューム300型

S=1:10 (A1)
S=1:20 (A3)

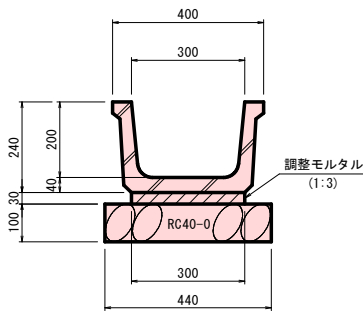


10.0m当たり材料表

名 称	規 格	単 位	数 量
BF-300		m	10.0
調整モルタル	1 : 3	m ³	0.09
基礎材	RC40-0 t=10cm	m ²	4.4
基面整正		m ²	4.4
参考重量	L=2.0m/個	kg/個	146

ベンチフリューム350型

S=1:10 (A1)
S=1:20 (A3)

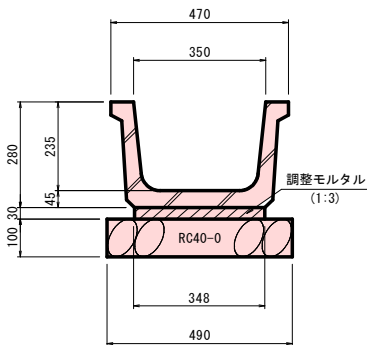


10.0m当たり材料表

名 称	規 格	単 位	数 量
BF-350		m	10.0
調整モルタル	1 : 3	m ³	0.10
基礎材	RC40-0 t=10cm	m ²	4.9
基面整正		m ²	4.9
参考重量	L=2.0m/個	kg/個	192

ベンチフリューム400型

S=1:10 (A1)
S=1:20 (A3)

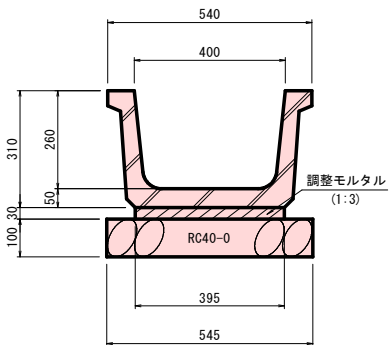


10.0m当たり材料表

名 称	規 格	単 位	数 量
BF-400		m	10.0
調整モルタル	1 : 3	m ³	0.12
基礎材	RC40-0 t=10cm	m ²	5.5
基面整正		m ²	5.5
参考重量	L=2.0m/個	kg/個	244

台付管φ300

S=1:10 (A1)
S=1:20 (A3)

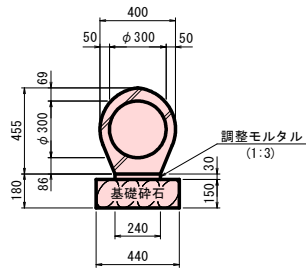


10.0m当たり材料表

名 称	規 格	単 位	数 量
パイコン台付管	φ300	個	5.00
調整モルタル	1:3	m ³	0.07
基礎碎石	RC40-0 (15cm厚)	m ²	4.4

参考重量 (L=2.0m)・・・381kg

台付管φ400

S=1:10 (A1)
S=1:20 (A3)

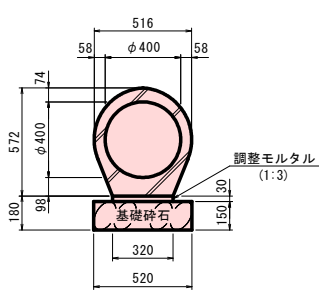

10.0m当たり材料表


名 称	規 格	単 位	数 量
パイコン台付管	φ400	個	4.00
調整モルタル	1:3	m ³	0.10
基礎碎石	RC40-0 (15cm厚)	m ²	5.2

参考重量 (L=2.5m)・・・731kg

プレキャストボックスカルバート

S=1:10 (A1)
S=1:20 (A3)

(BOX-400×400)

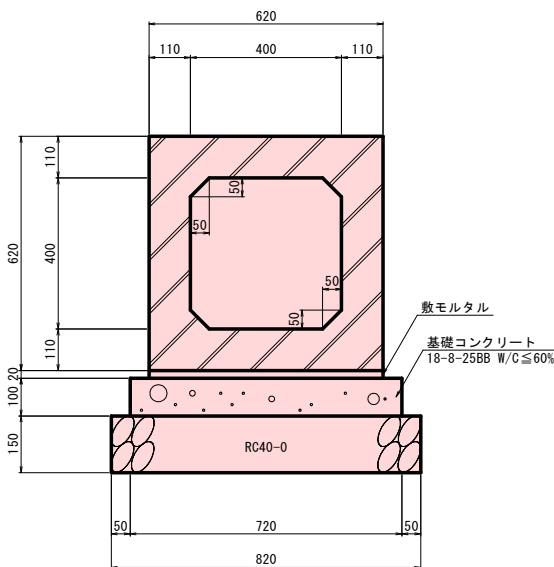

10.0m当たり材料表


項 目	規 格	単 位	数 量
敷モルタル	1:3	m ³	0.12
基礎コンクリート	18-8-25BB、W/C≦60%	m ³	0.72
基礎碎石	RC40-0 (15cm厚)	m ²	8.2

集水枡(9)(10)

プレキャスト集水枡

800×800×1750 ボルト固定タイプ

S=1:20 (A1)
S=1:40 (A3)

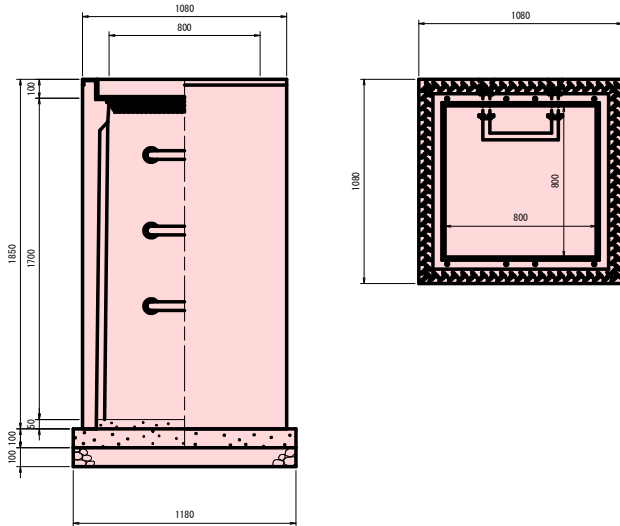


1基当たり材料表

名 称	規 格	単 位	数 量	備 考
A S 型 可変側溝用枡	800×800×1750	基	1.00	
コンクリート	18-8-40	m ³	0.14	
型枠	均し	m ²	0.47	
基礎碎石	RC-40 t=100	m ²	1.39	
インポートコンクリート	18-8-25	m ³	0.04	
グレーチング蓋	800×800 用 BT固定/110° 開閉	枚	1.00	
ステップ		個	3.00	

畦畔整形

S=1:10 (A1)
S=1:20 (A3)

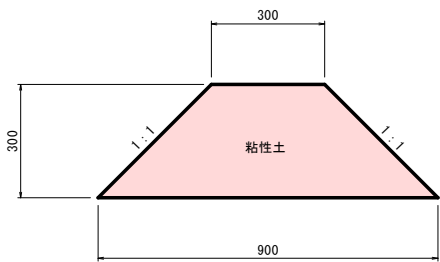

10.0m当たり材料表

名 称	規 格	単 位	数 量
畦畔整形		m ²	9.0
粘性土	1:1	m ³	1.8


実施図

地方創生道整備推進交付金 道路新設工事			
富士山運動公園線			
上田市富士山（下組）			
番号	6 / 9	排水構造物詳細図(1)	縮尺 図示
上 田 市 都 市 建 設 部 土 木 課			

排水構造物詳細図(2)

集水桝(11)
現場打集水桝
600×600×800

S=1:20 (A1)
S=1:40 (A3)

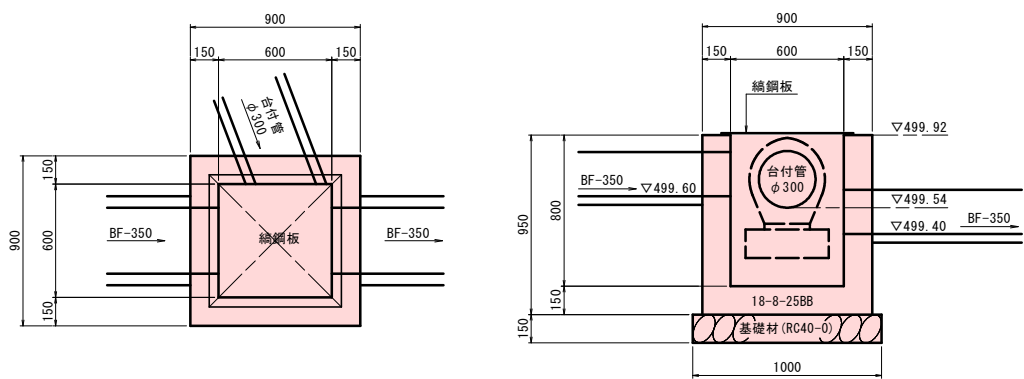


1基当たり材料表

名 称	規 格	単位	数 量	備 考
コンクリート	18-8-25BB W/C≦60%	m ³	0.42	
型枠		m ²	4.9	
基礎砕石	RC40-0 t=150	m ²	1.0	
基面整正		m ²	1.0	
鋼鋼板	700×700 t=3.2	枚	1	13.2kg
	L-50×50×4	m	1.2	3.7kg
	取手	個	2	0.6kg

集水桝(12)
現場打集水桝
600×600×600

S=1:20 (A1)
S=1:40 (A3)

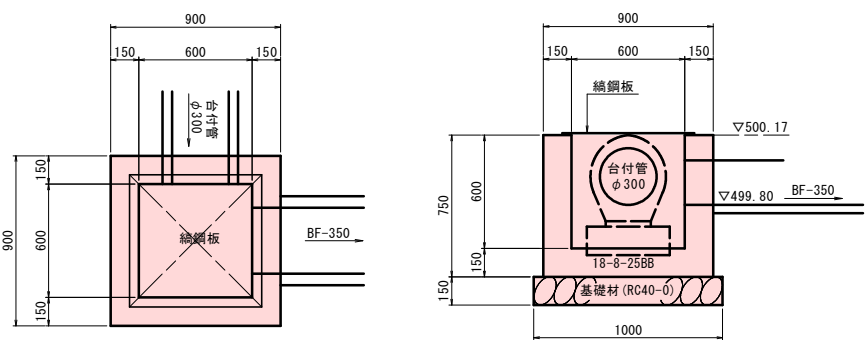


1基当たり材料表

名 称	規 格	単位	数 量	備 考
コンクリート	18-8-25BB W/C≦60%	m ³	0.44	
型枠		m ²	5.2	
基礎砕石	RC40-0 t=150	m ²	1.0	
基面整正		m ²	1.0	
鋼鋼板	700×700 t=3.2	枚	1	13.2kg
	L-50×50×4	m	1.2	3.7kg
	取手	個	2	0.6kg

集水桝(13)
現場打集水桝
800×800×1,600

S=1:20 (A1)
S=1:40 (A3)

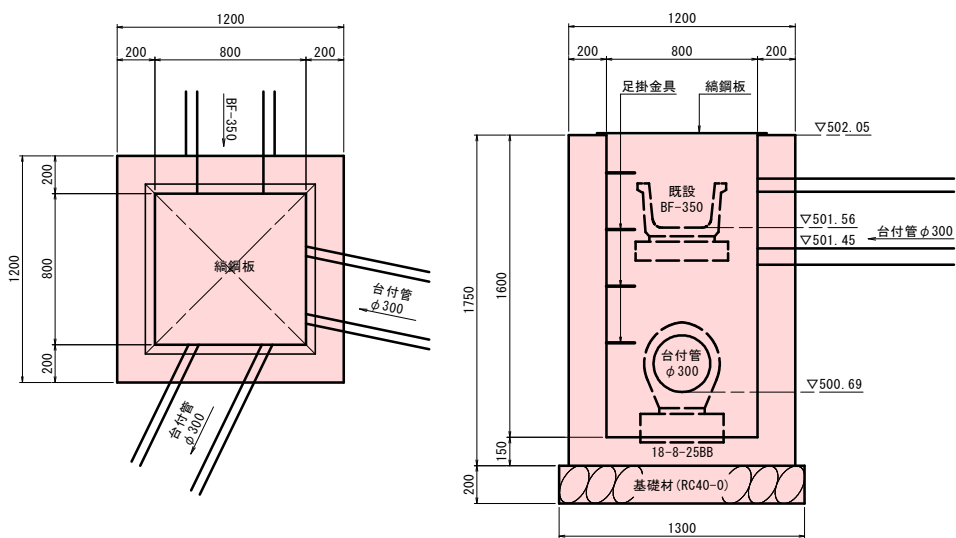


1基当たり材料表

名 称	規 格	単位	数 量	備 考
コンクリート	18-8-25BB W/C≦60%	m ³	1.42	
型枠		m ²	13.2	
基礎砕石	RC40-0 t=150	m ²	1.7	
基面整正		m ²	1.7	
鋼鋼板	900×900 t=3.2	枚	1	21.7kg
	L-50×50×4	m	1.6	4.9kg
	取手	個	2	0.6kg
足掛金具		個	4	

集水桝(15)
現場打集水桝
600×600×600

S=1:20 (A1)
S=1:40 (A3)

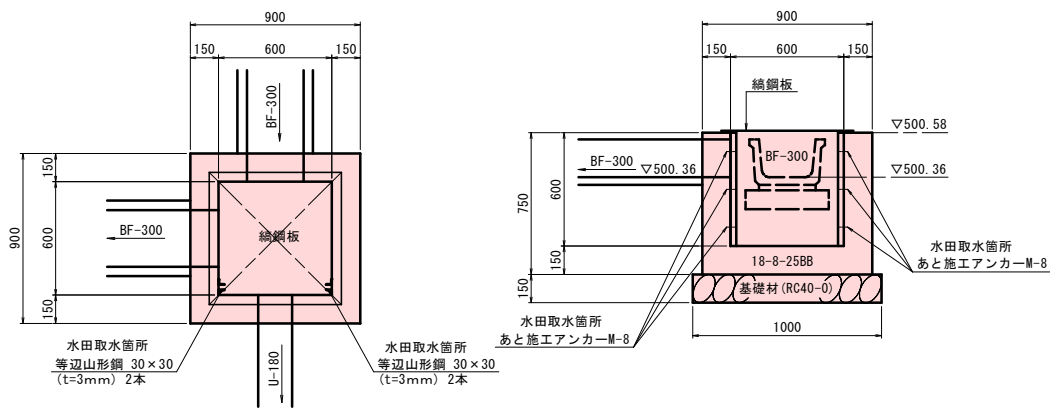


1基当たり材料表

名 称	規 格	単位	数 量	備 考
コンクリート	18-8-25BB W/C≦60%	m ³	0.36	
型枠		m ²	4.0	
基礎砕石	RC40-0 t=150	m ²	1.0	
基面整正		m ²	1.0	
鋼鋼板	700×700 t=3.2	枚	1	13.2kg
	L-50×50×4	m	1.2	3.7kg
	取手	個	2	0.6kg

集水桝(16)
現場打集水桝
600×600×700

S=1:20 (A1)
S=1:40 (A3)

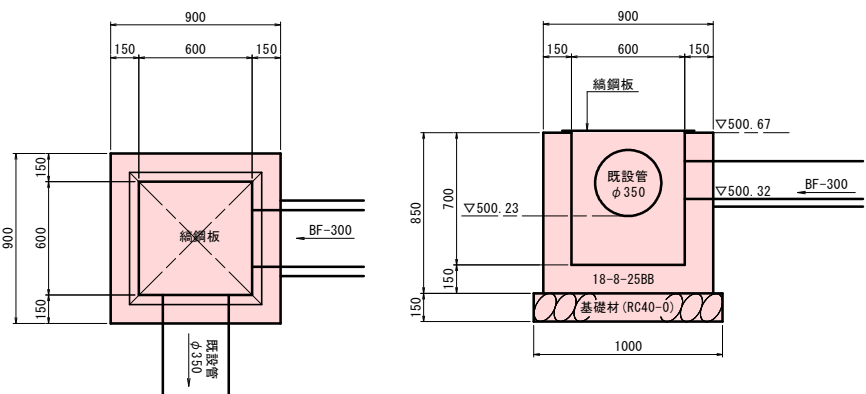

1基当たり材料表

名 称	規 格	単位	数 量	備 考
コンクリート	18-8-25BB W/C≦60%	m ³	0.41	
型枠		m ²	4.7	
基礎砕石	RC40-0 t=150	m ²	1.0	
基面整正		m ²	1.0	
鋼鋼板	700×700 t=3.2	枚	1	13.2kg
	L-50×50×4	m	1.2	3.7kg
	取手	個	2	0.6kg

H≦2000

名 称	算 出 式
コンクリート	$V = B \times L \times H - B \times L \times H - \text{控除分}$
型 枠	$A = (B + L) \times H \times 2 + (B + L) \times H \times 2 - \text{控除分}$
基 礎 材	$A = B \times L \times 2$

控 除 表


規格	コンクリート		型枠
	t=150	t=200	
ベンチマーク	350	0.01	0.02
	350	0.02	0.02
	400	0.02	0.03
台付管	φ300	0.02	0.03
	φ400	0.04	0.05
U型側溝	180	0.01	0.02
既設管	350	0.02	0.03

実施図

地方創生道整備推進交付金 道路新設工事			
富士山運動公園線			
上田市富士山(下組)			
番号	7 / 9	排水構造物詳細図(2)	縮尺 図示
上 田 市 都 市 建 設 部 土 木 課			



排水構造物詳細図(3)

集水桝(14)
現場打集水桝
1,000×1,400×1,000
S=1:20(A1)
S=1:40(A3)

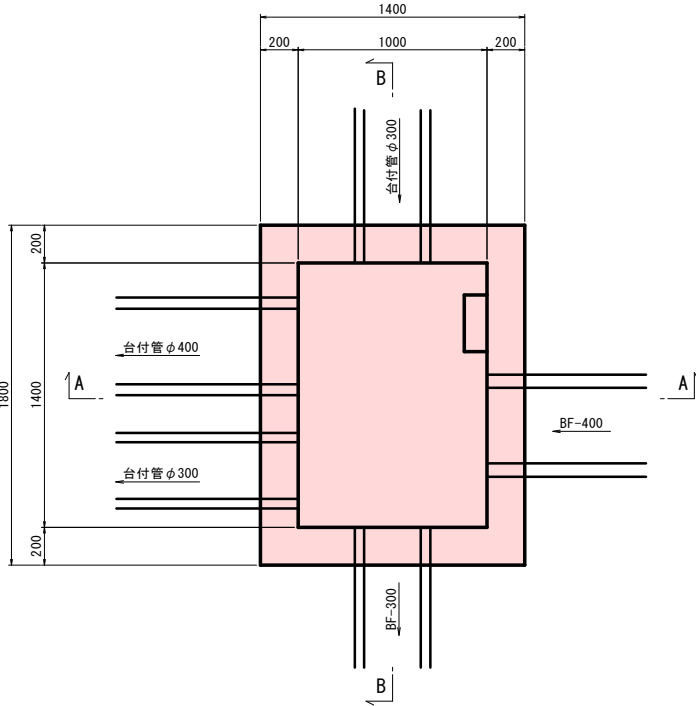


1 基当たり材料表

名 称	規 格	単 位	数 量	備 考
コンクリート	18-8-25BB W/C≦60%	m ³	1.37	
型枠		m ²	11.6	
基礎碎石	RC40-0 t=150	m ²	2.9	
基面整正		m ²	2.9	
足掛金具		個	2	

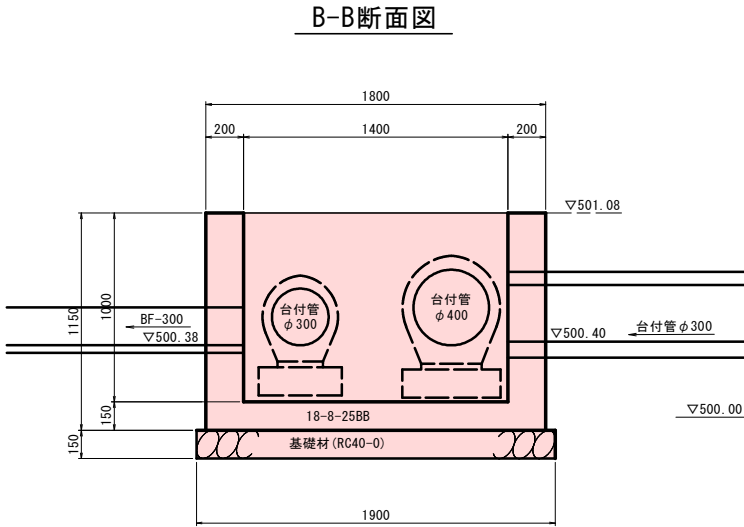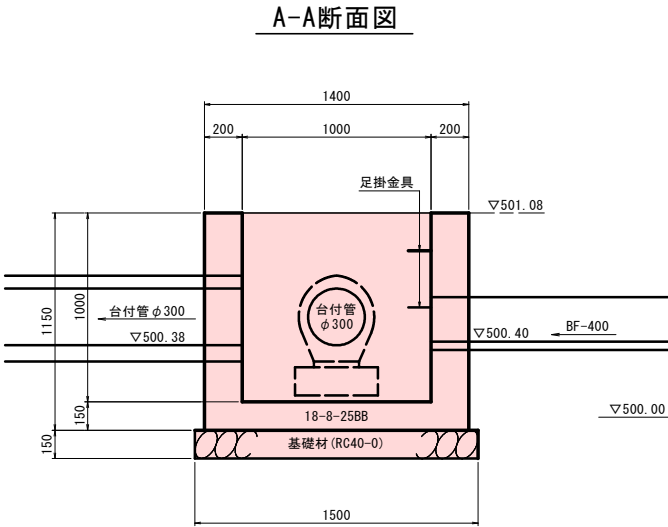

実施図

地方創生道整備推進交付金 道路新設工事			
富士山運動公園線			
上田市富士山（下組）			
番号	8 / 9	排水構造物詳細図(3)	縮尺 図示
上 田 市 都 市 建 設 部 土 木 課			

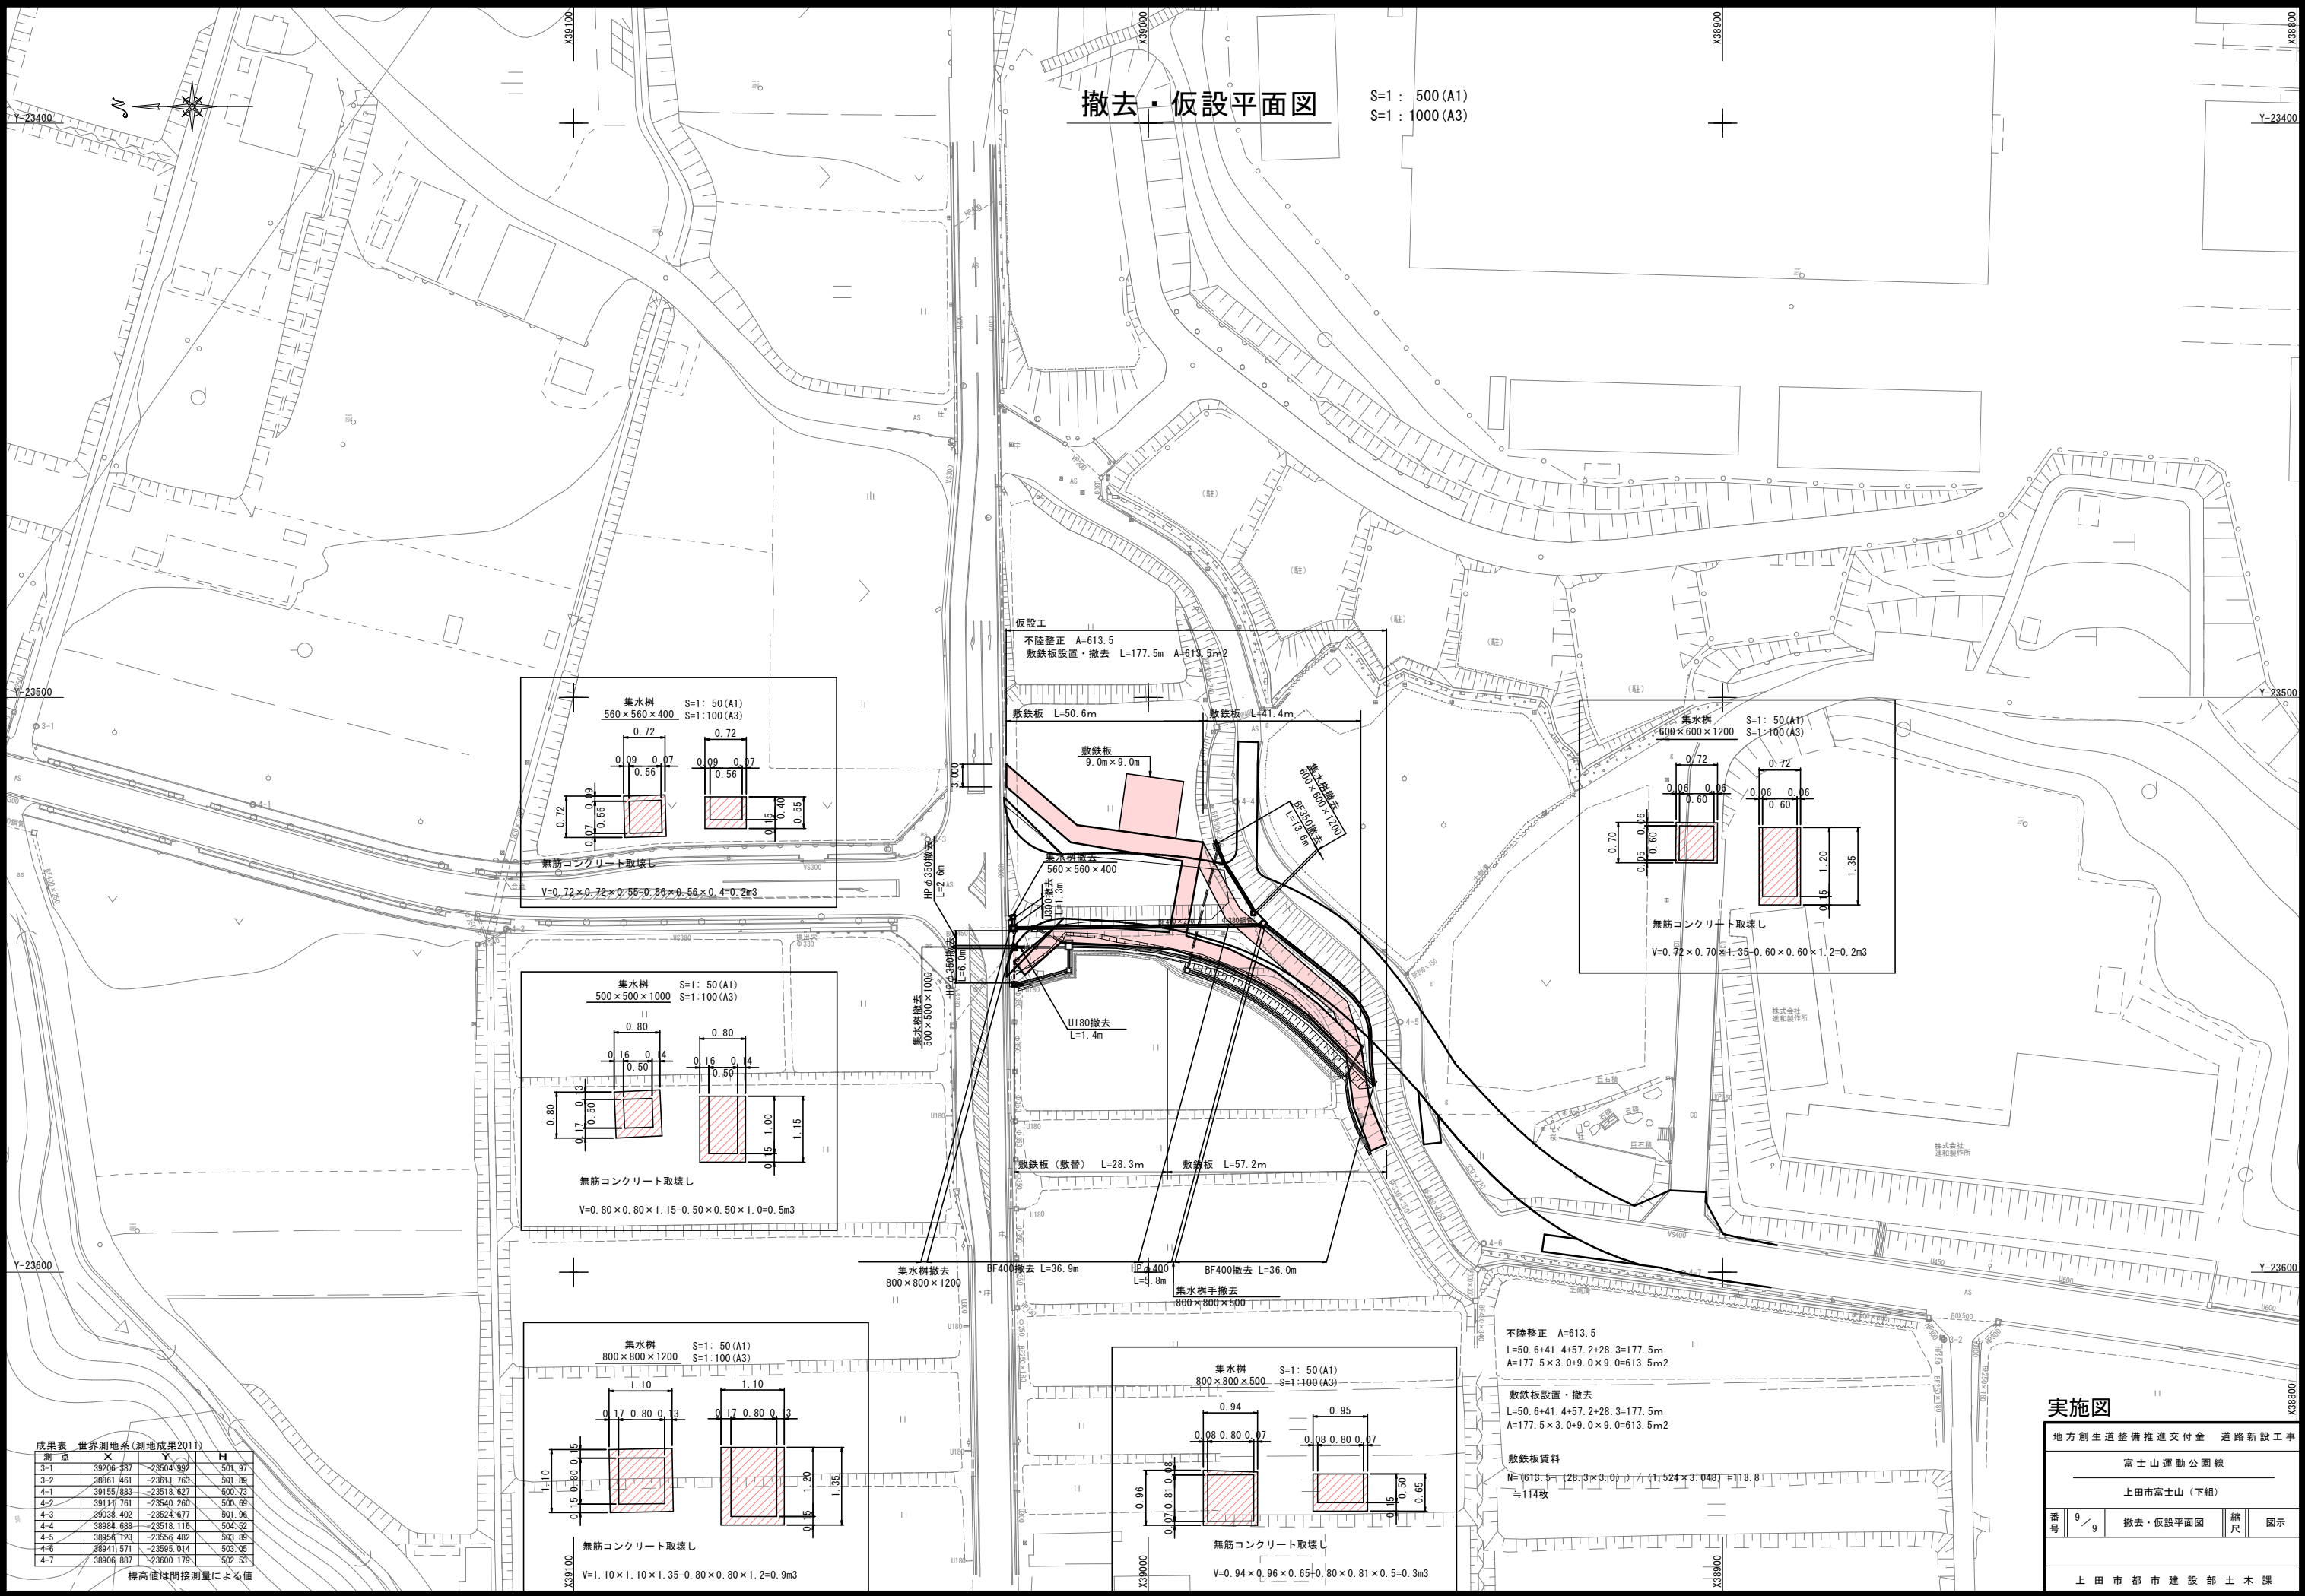

撤去・仮設平面図

S=1 : 500 (A1)
S=1 : 1000 (A3)

成果表 世界測地系(測地成果2011)

測点	X	Y	H
3-1	39206.297	-23504.922	501.97
3-2	38861.461	-23611.763	501.89
4-1	39155.883	-23518.627	500.73
4-2	39111.761	-23540.260	500.69
4-3	39038.402	-23524.677	501.96
4-4	38984.688	-23518.116	504.52
4-5	38954.723	-23556.482	503.89
4-6	38941.571	-23595.314	503.05
4-7	38908.887	-23600.179	502.53

標高値は間接測量による値

実施図

地方創生道整備推進交付金 道路新設工事			
富士山運動公園線			
上田市富士山(下組)			
番号	9 / 9	撤去・仮設平面図	縮尺 図示
上田市都市建設部土木課			

位置図



施行箇所

縮尺 1 : 5000

