



平面図 S=1/500

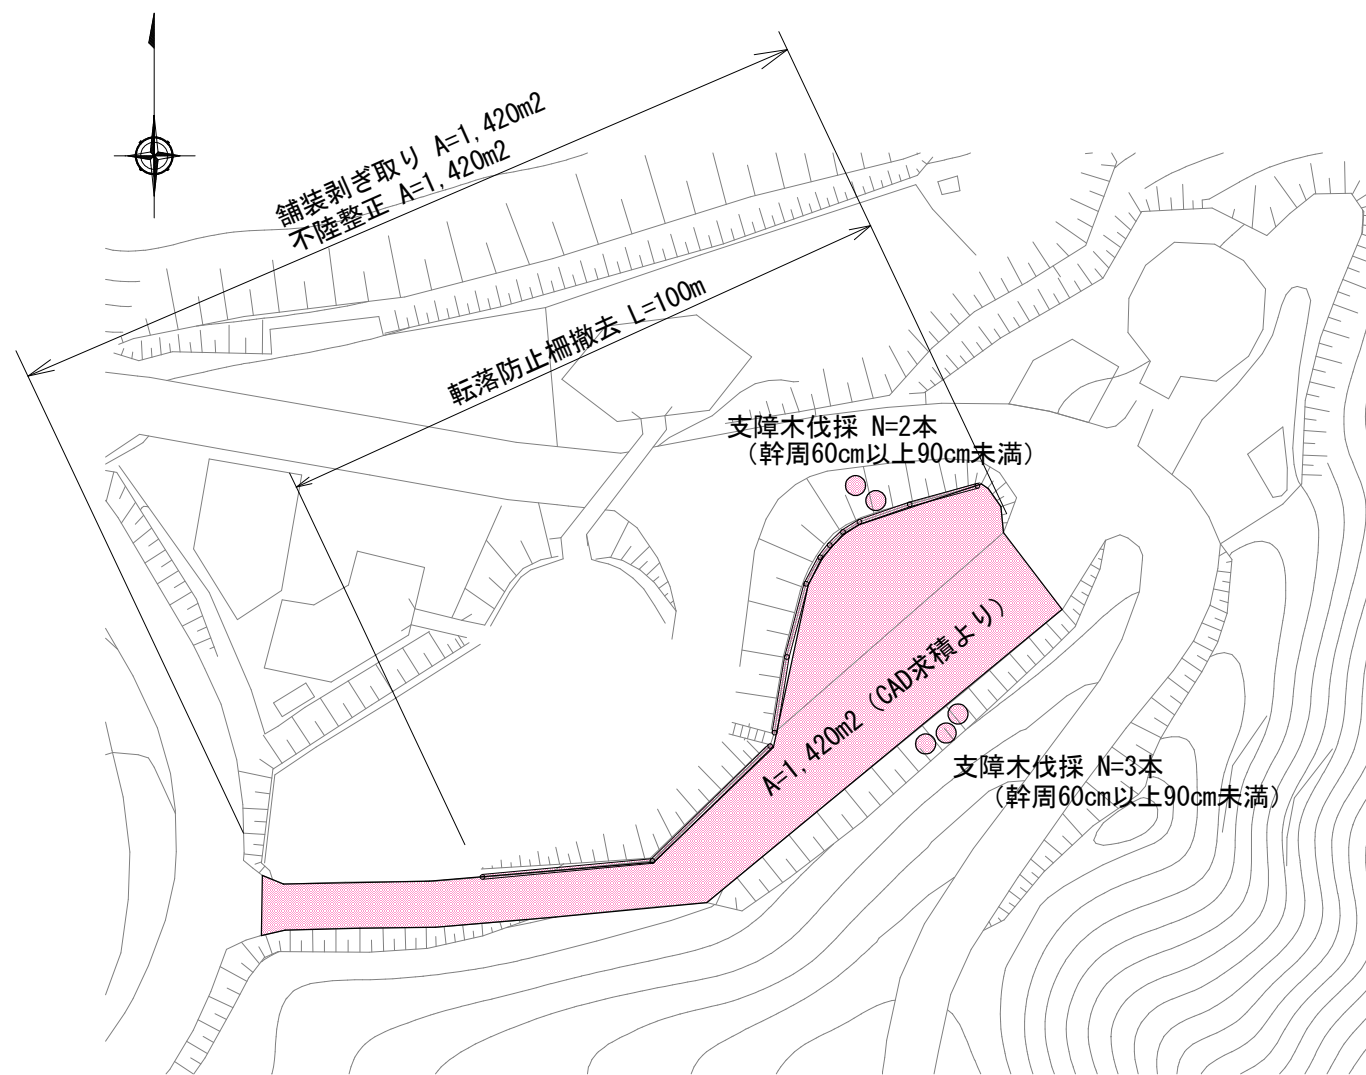


標準横断面図 S=1/50

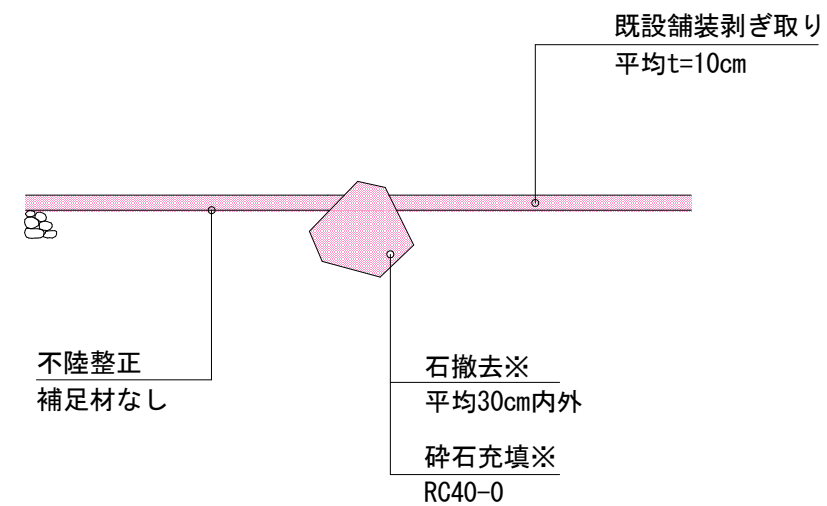

※全体面積の内、5%程度を想定している。

撤去図 S=1/50

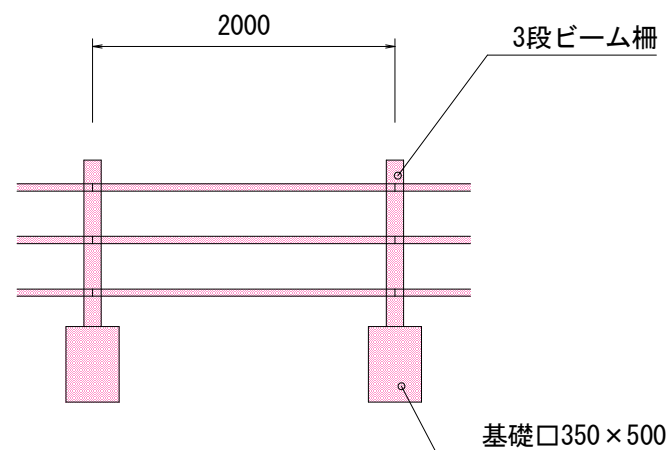

実施図

駐車場整備工事				
平面図・標準断面図 撤去図		縮尺	図示	
美ヶ原高原台上 上田市武石上本入				
課長		係長		
照査		設計	製図	
図面番号 1 葉中之 1				
上田市都市建設部土木課				

位置図



道の駅美ヶ原高原

長和町

上田市

蔵石上本入

築地原

施工箇所

縮尺 1 : 5000

