

平面図

S=1:3,000

切削オーバーレイ工 L=767.9m W=6.50~9.50m A=5,516m²



表層工（再生密粒度As20F t=5cm） A=5,516m²

区画線設置工（外側線 実線 ペイント式 W=15cm） L=1,540m

区画線設置工（中央線 破線 ペイント式 W=15cm） L= 380m


実施図

令和8年度 緊急自然災害防止対策事業 道路舗装工事			
番号	1/4	平面図	縮尺 図示
丸子小牧線 上田市生田（茂沢ほか）			
課長	係長	照査	設計
上田市 都市建設部 丸子地域建設課			
設計会社		管理技術者	
		照査技術者	
測量会社		主任技術者	
調査会社		主任技術者	

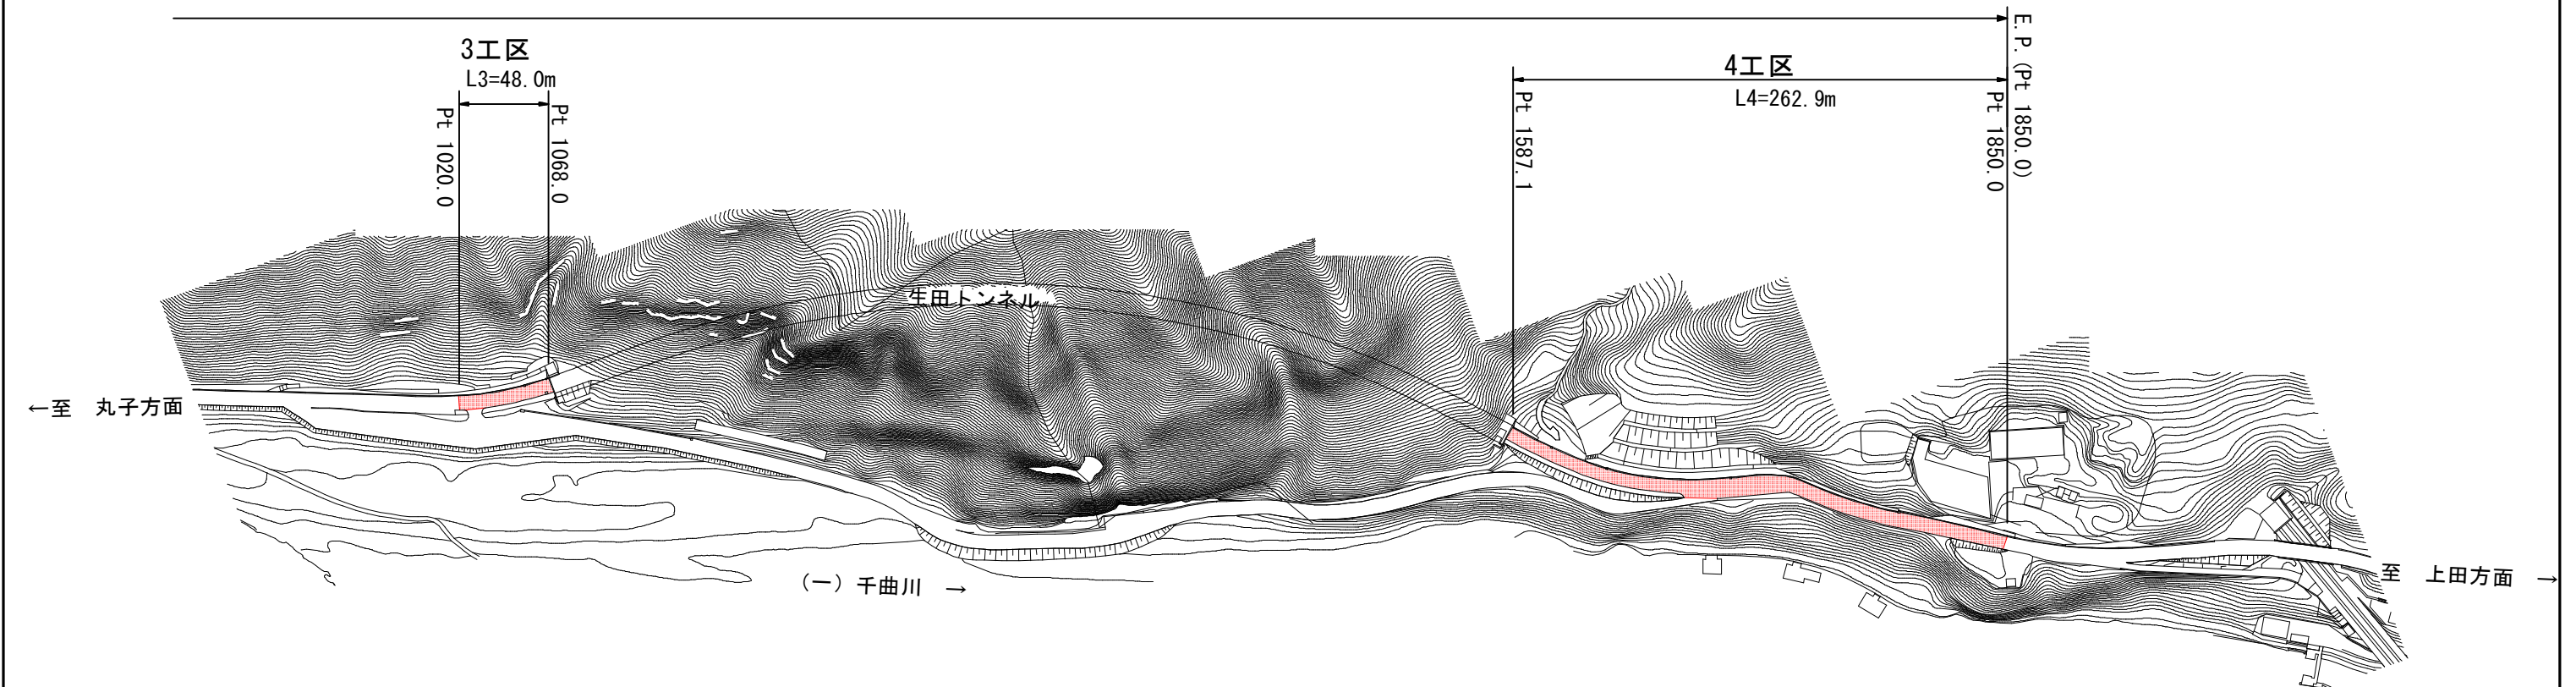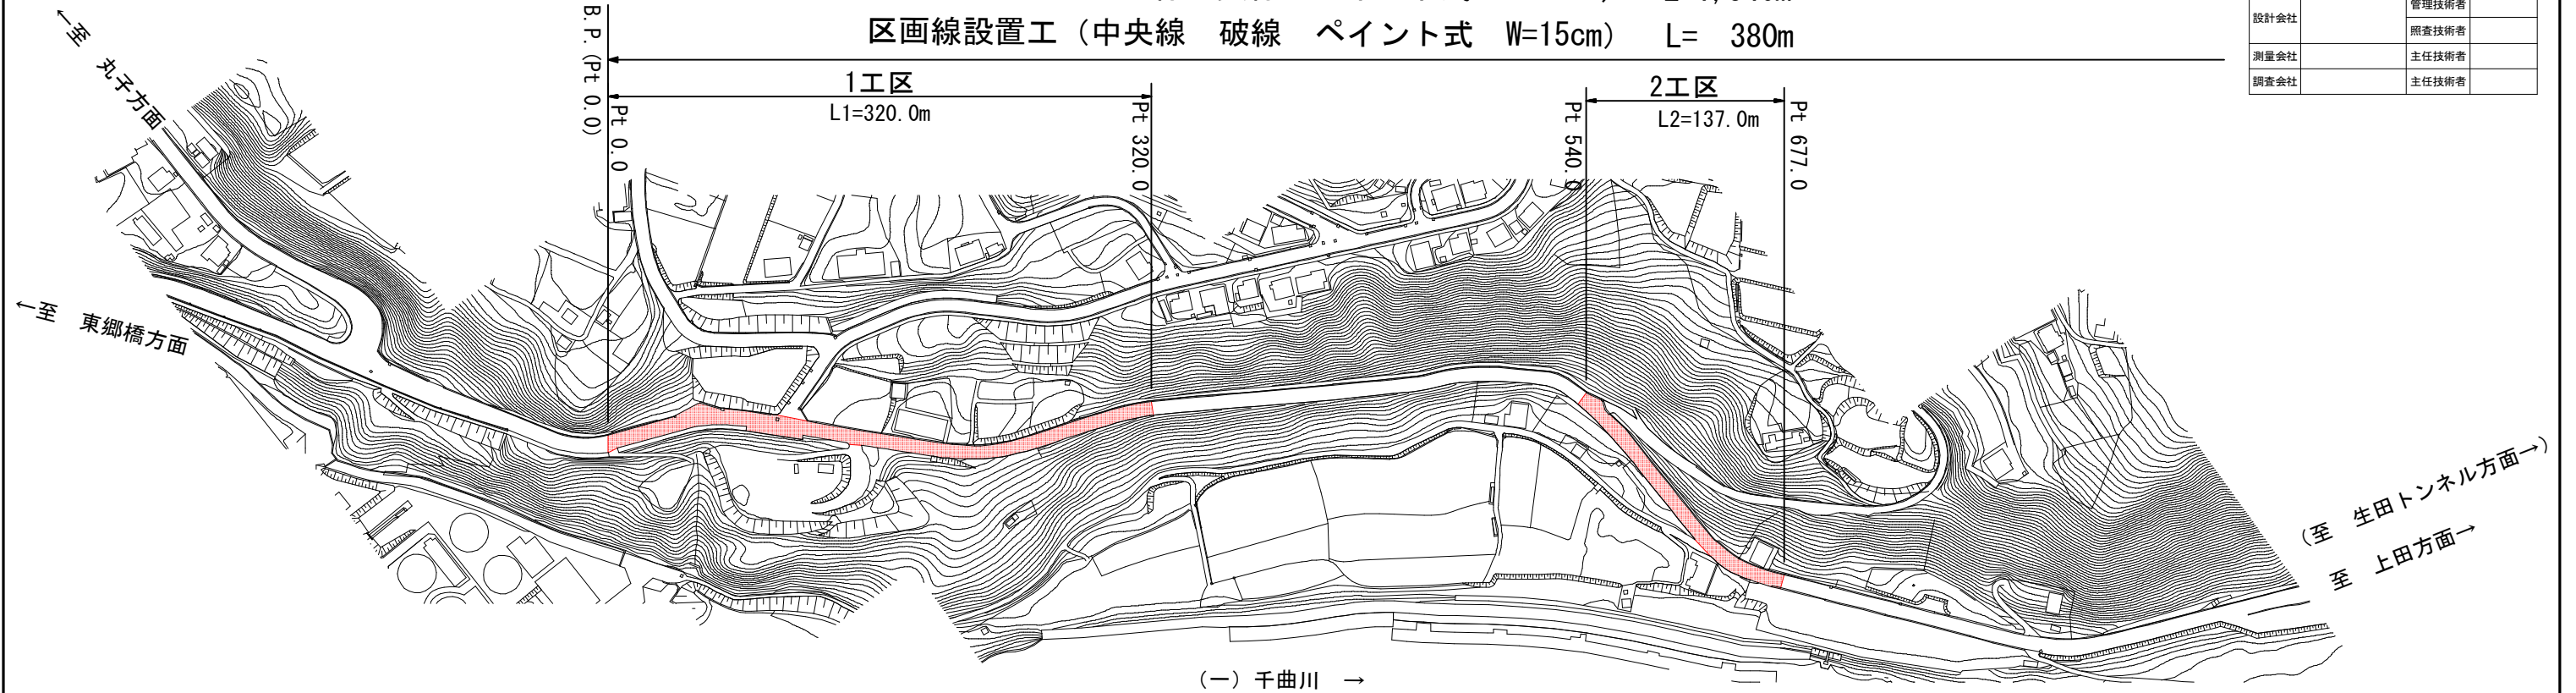

標準横断面図

S=1/25 (A1)

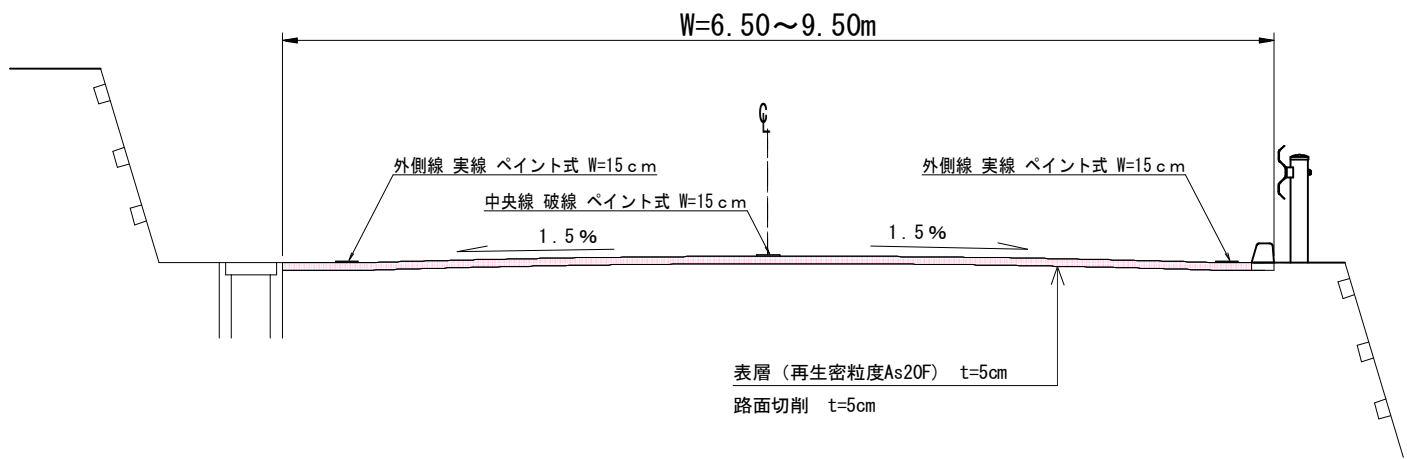


実施図

令和8年度		緊急自然災害防止対策事業		道路舗装工事	
番号	2 / 4	標準横断面図		縮尺	図示
丸子小牧線 上田市生田(茂沢ほか)					
課長	係長		照査	設計	
上田市		都市建設部		丸子地域建設課	
設計会社			管理技術者		
			照査技術者		
測量会社			主任技術者		
調査会社			主任技術者		


舗装展開図（1）

S=1/200（A1）

（1工区）

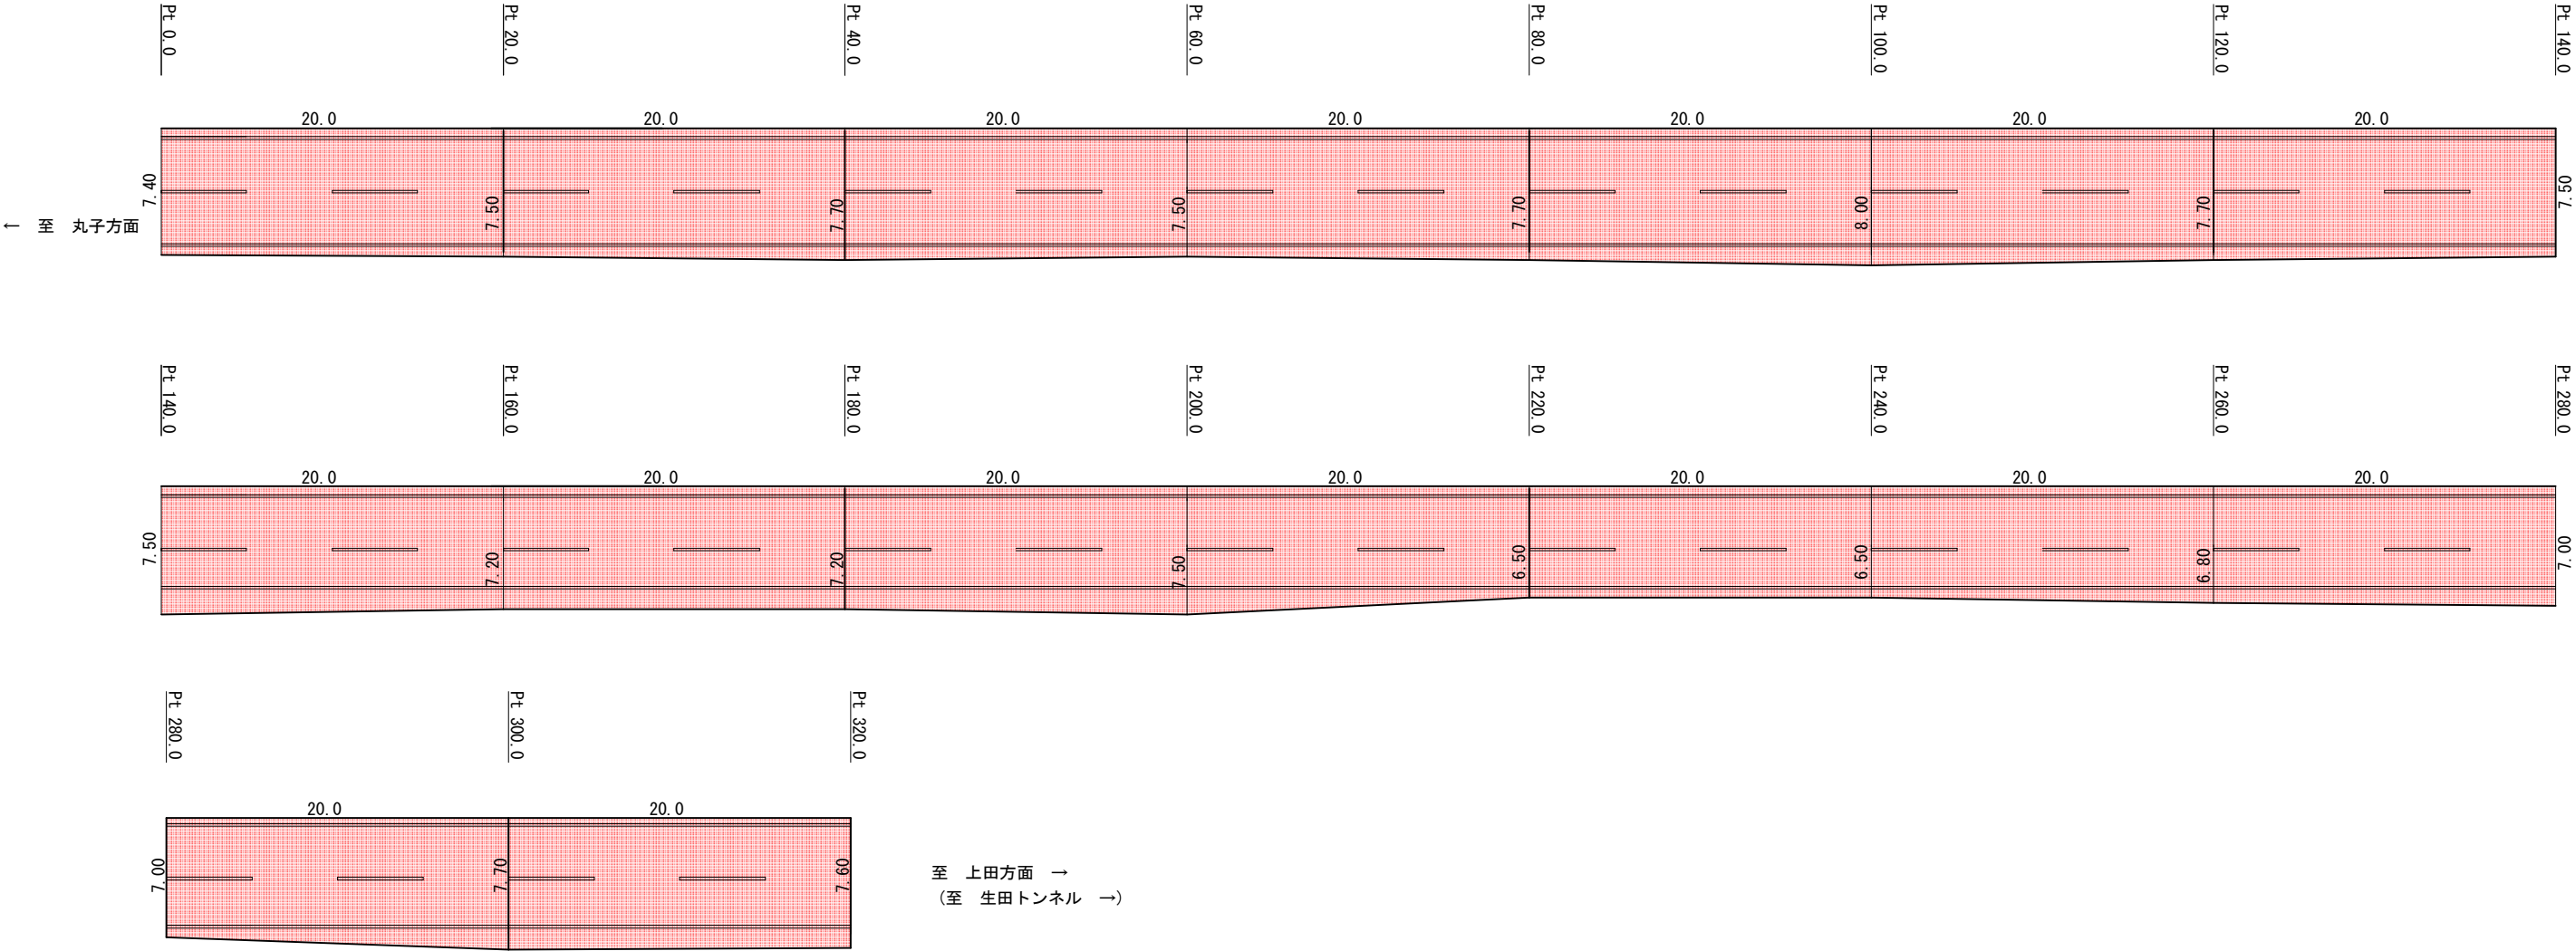

（2工区）

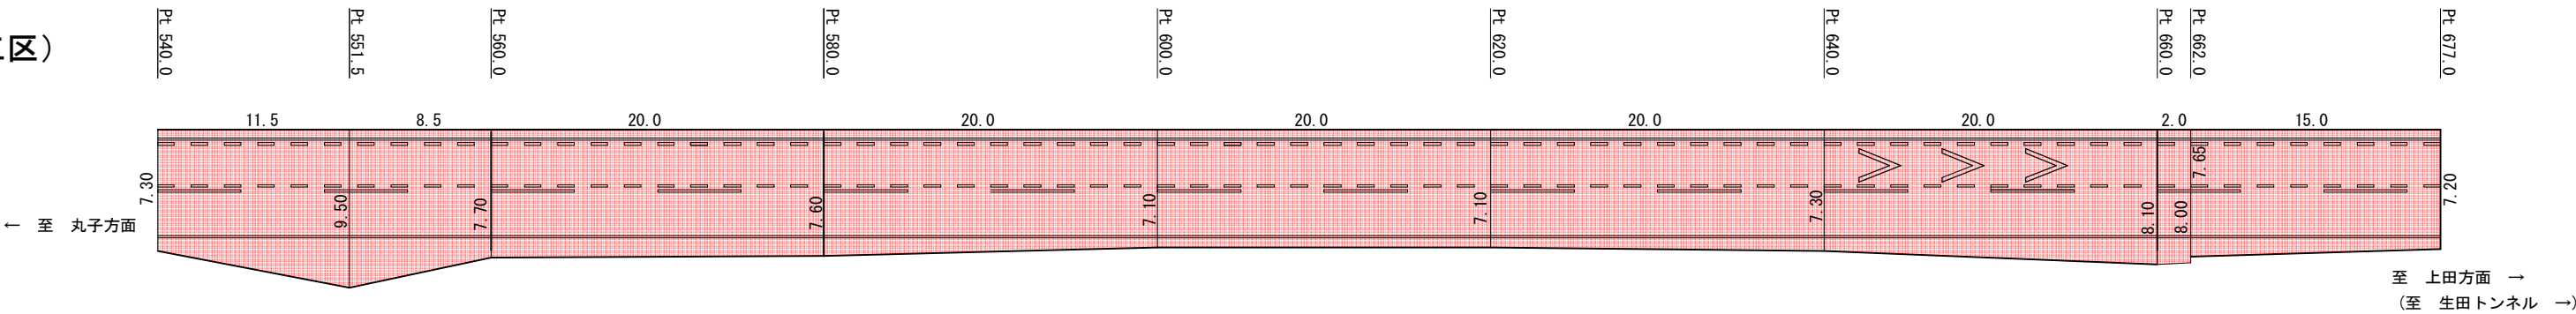

中央線 破線 W=15cm（1工区および2工区合計）

L=（32本+14本）× 5.0m/本 =230m

ドットライン 破線 W=15cm（2工区）

L=138本× 1.0m/本 =138m

減速マーク 溶融式 W=30cm

（4.5+3.8）×3箇所 =24.9m

W=15 c m換算 L=24.9×2=49.8m


実施図

令和8年度 緊急自然災害防止対策事業 道路舗装工事					
番号	3 / 4	舗装展開図 (1)		縮尺	図示
丸子小牧線 上田市生田 (茂沢ほか)					
課長		係長		照査	設計
上田市 都市建設部 丸子地域建設課					
設計会社				管理技術者	
				照査技術者	
測量会社				主任技術者	
調査会社				主任技術者	

(3工区)


舗装展開図 (2)

S=1/200 (A1)

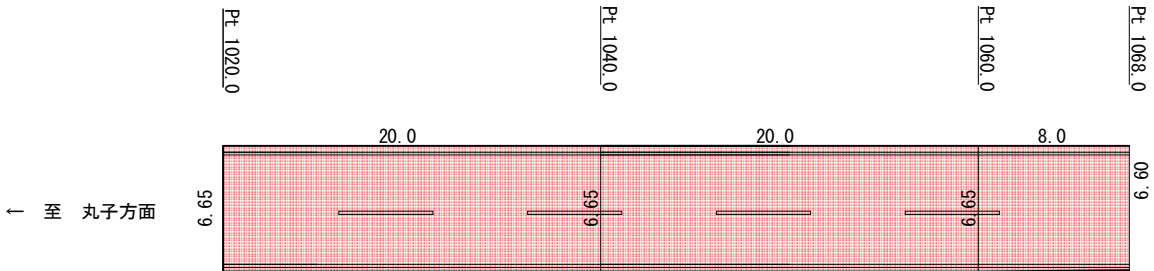

(4工区)

← 至 丸子方面
(← 至 生田トンネル)

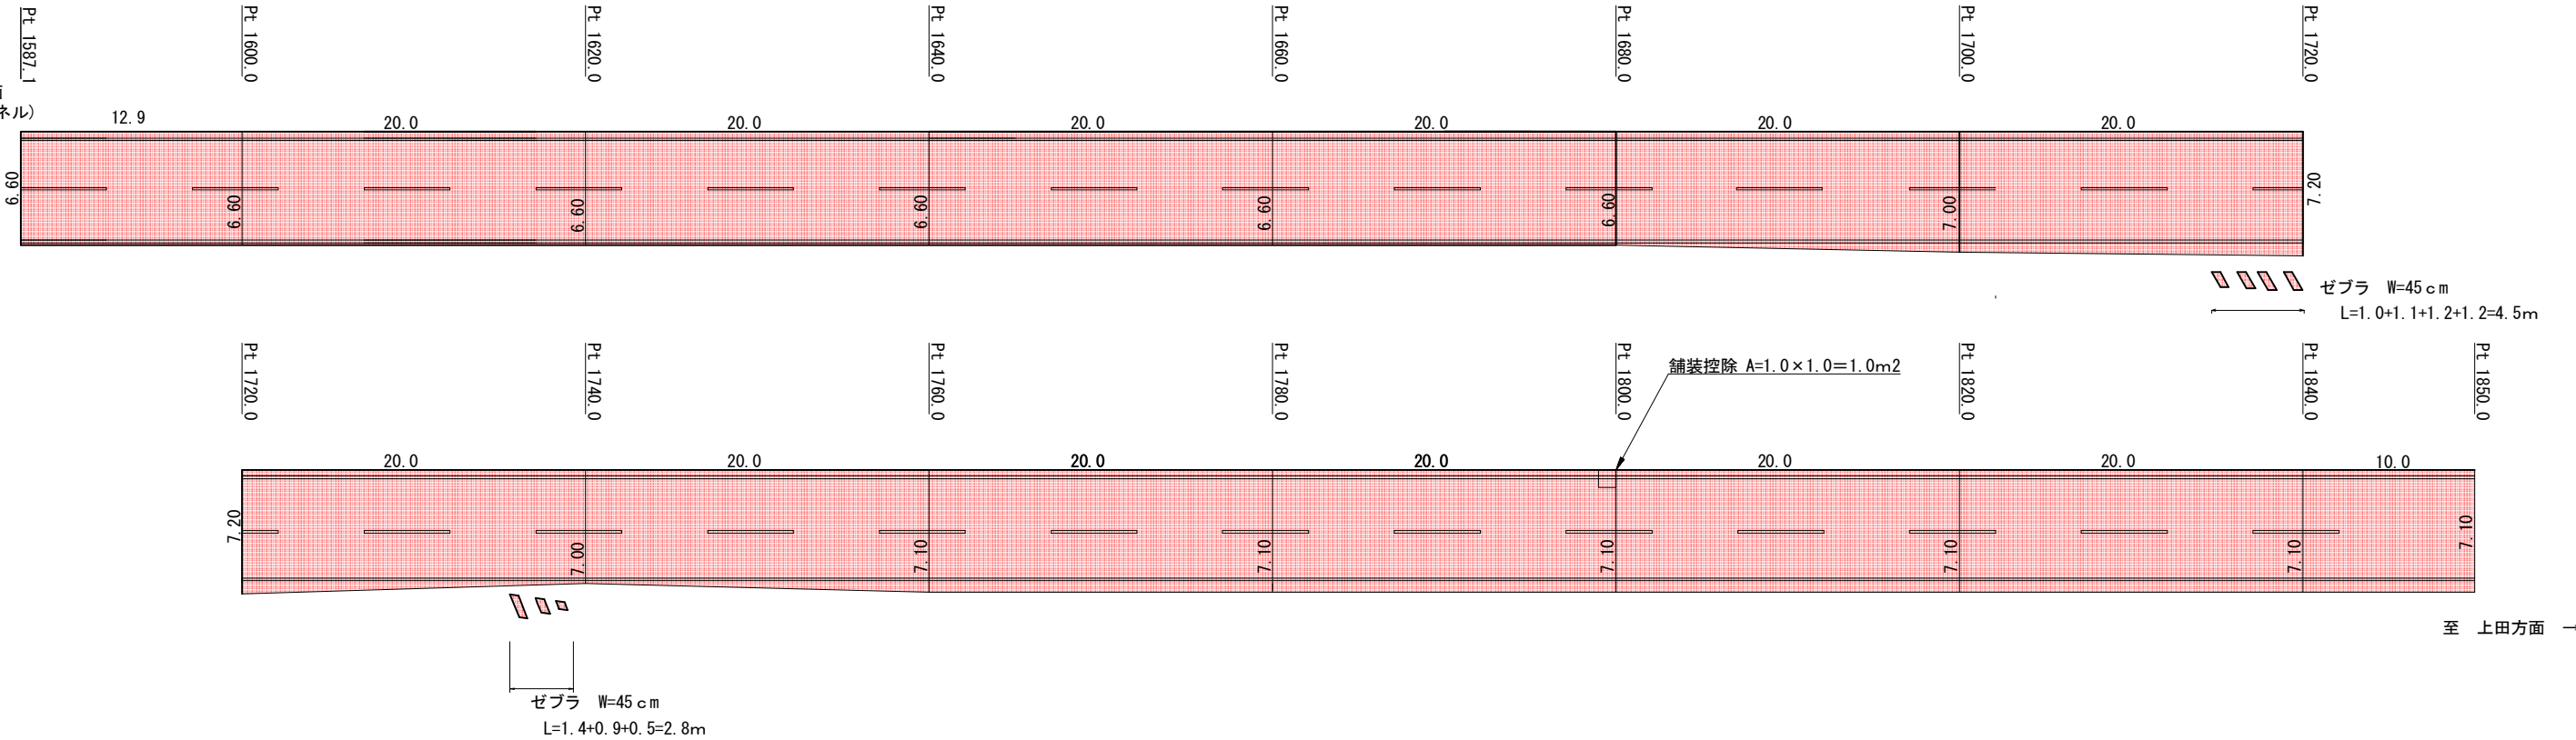

中央線 破線 W=15cm (3工区および4工区合計)

L= (4本+26本) × 5.0m/本 =150m


ゼブラ W=45 cm

L=4. 5+2. 8=7. 3m

実施図

令和8年度 緊急自然災害防止対策事業 道路舗装工事			
番号	4 / 4	舗装展開図 (2)	縮尺 図示
丸子小牧線 上田市生田(茂沢ほか)			
課長	係長	照査	設計
上田市 都市建設部 丸子地域建設課			
設計会社		管理技術者	
		照査技術者	
測量会社		主任技術者	
調査会社		主任技術者	

位置図

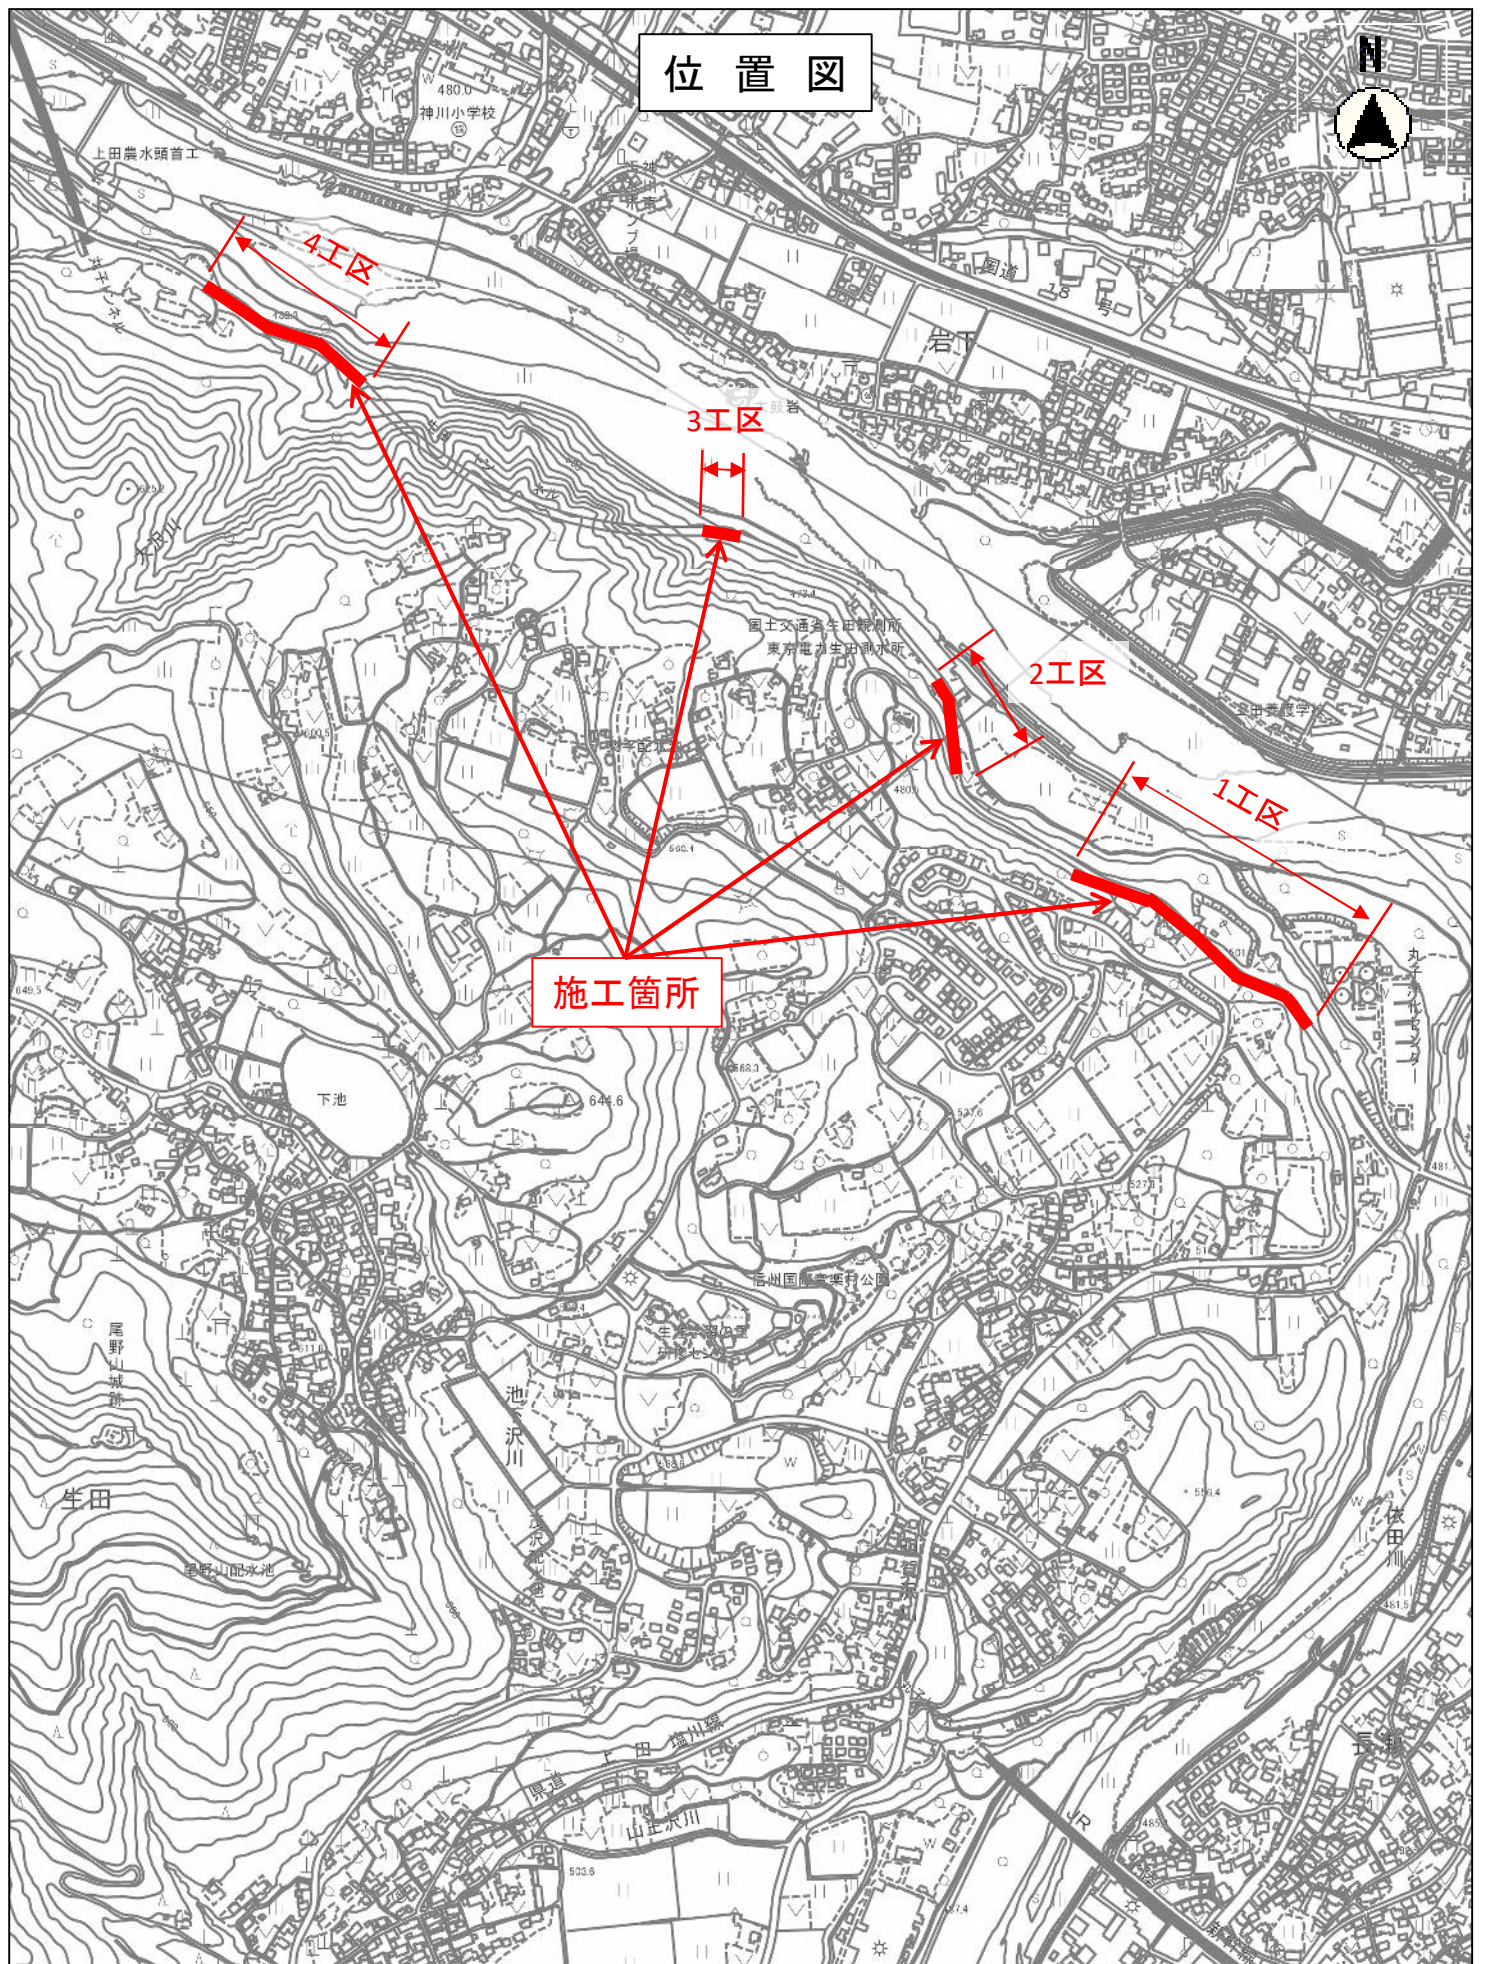

縮尺 1 : 10000

