

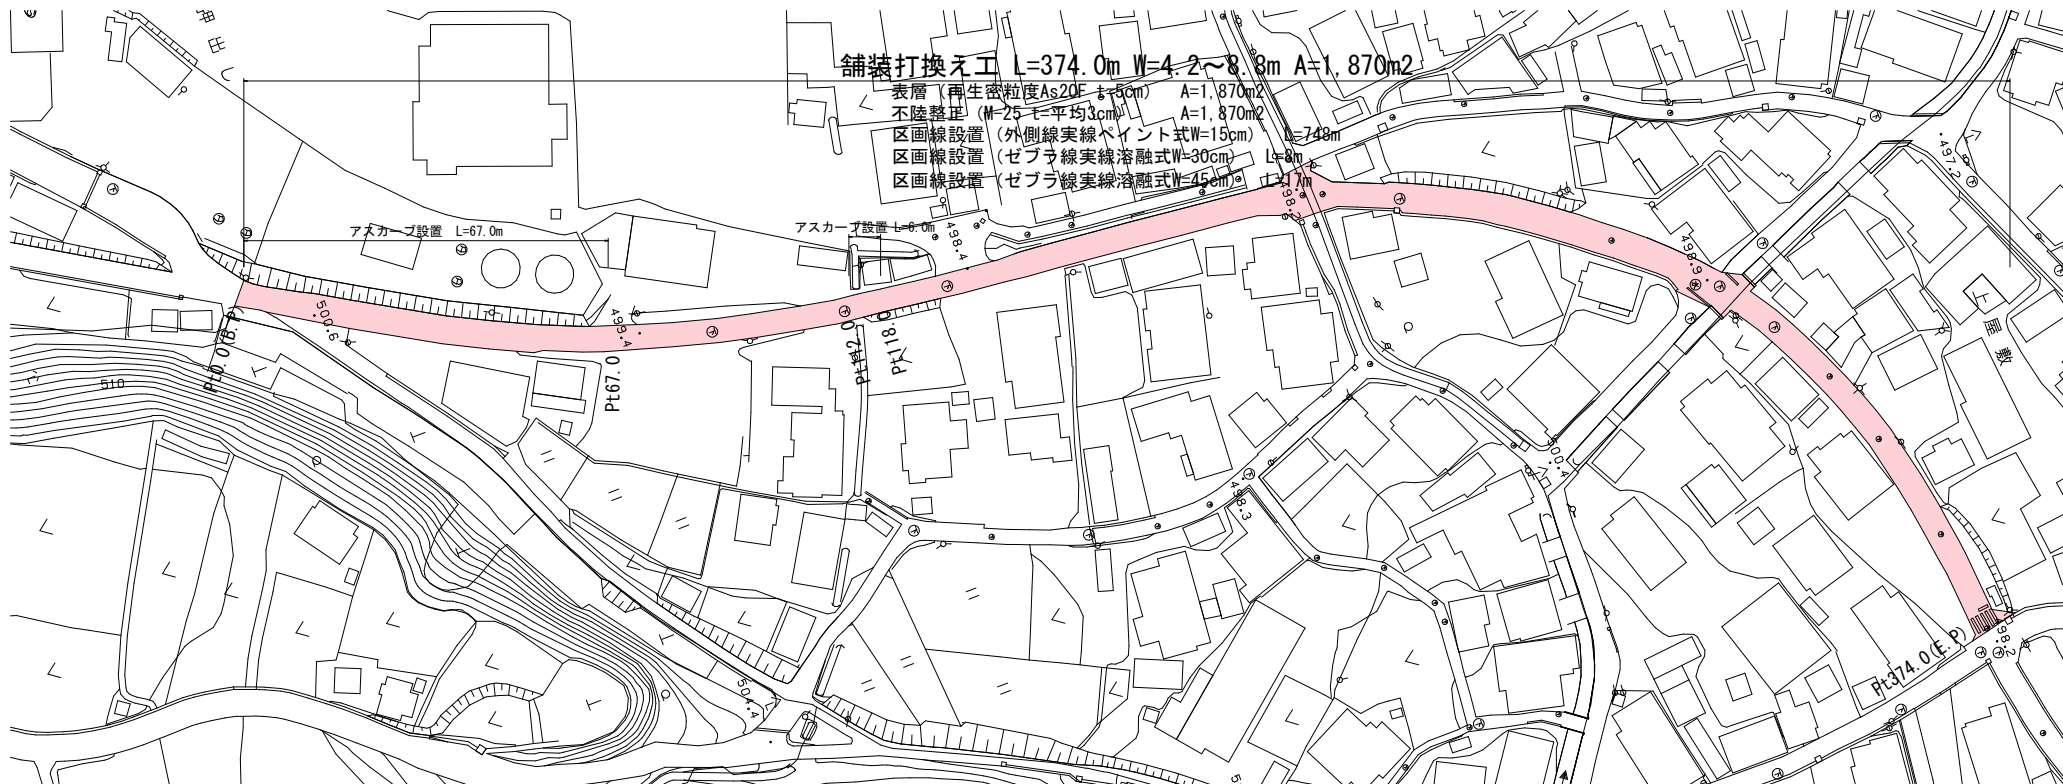


平面図 S=1:500

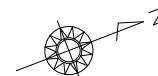


標準断面図 S=1:50

pt240.0

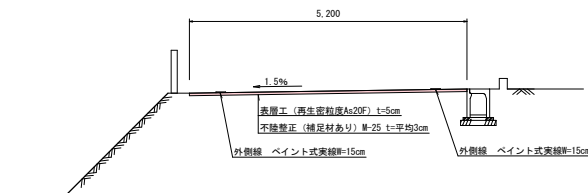

工事名	緊急自然災害防止対策事業 道路舗装工事 (上丸子井線)		
図面名	平面図 横断面図		
施工箇所	上田市長瀬 (上長瀬)		
縮尺	図示	図面番号	1 / 2
発注者	上田市 都市建設部 丸子地域建設課		

舗装展開図 S=1:200

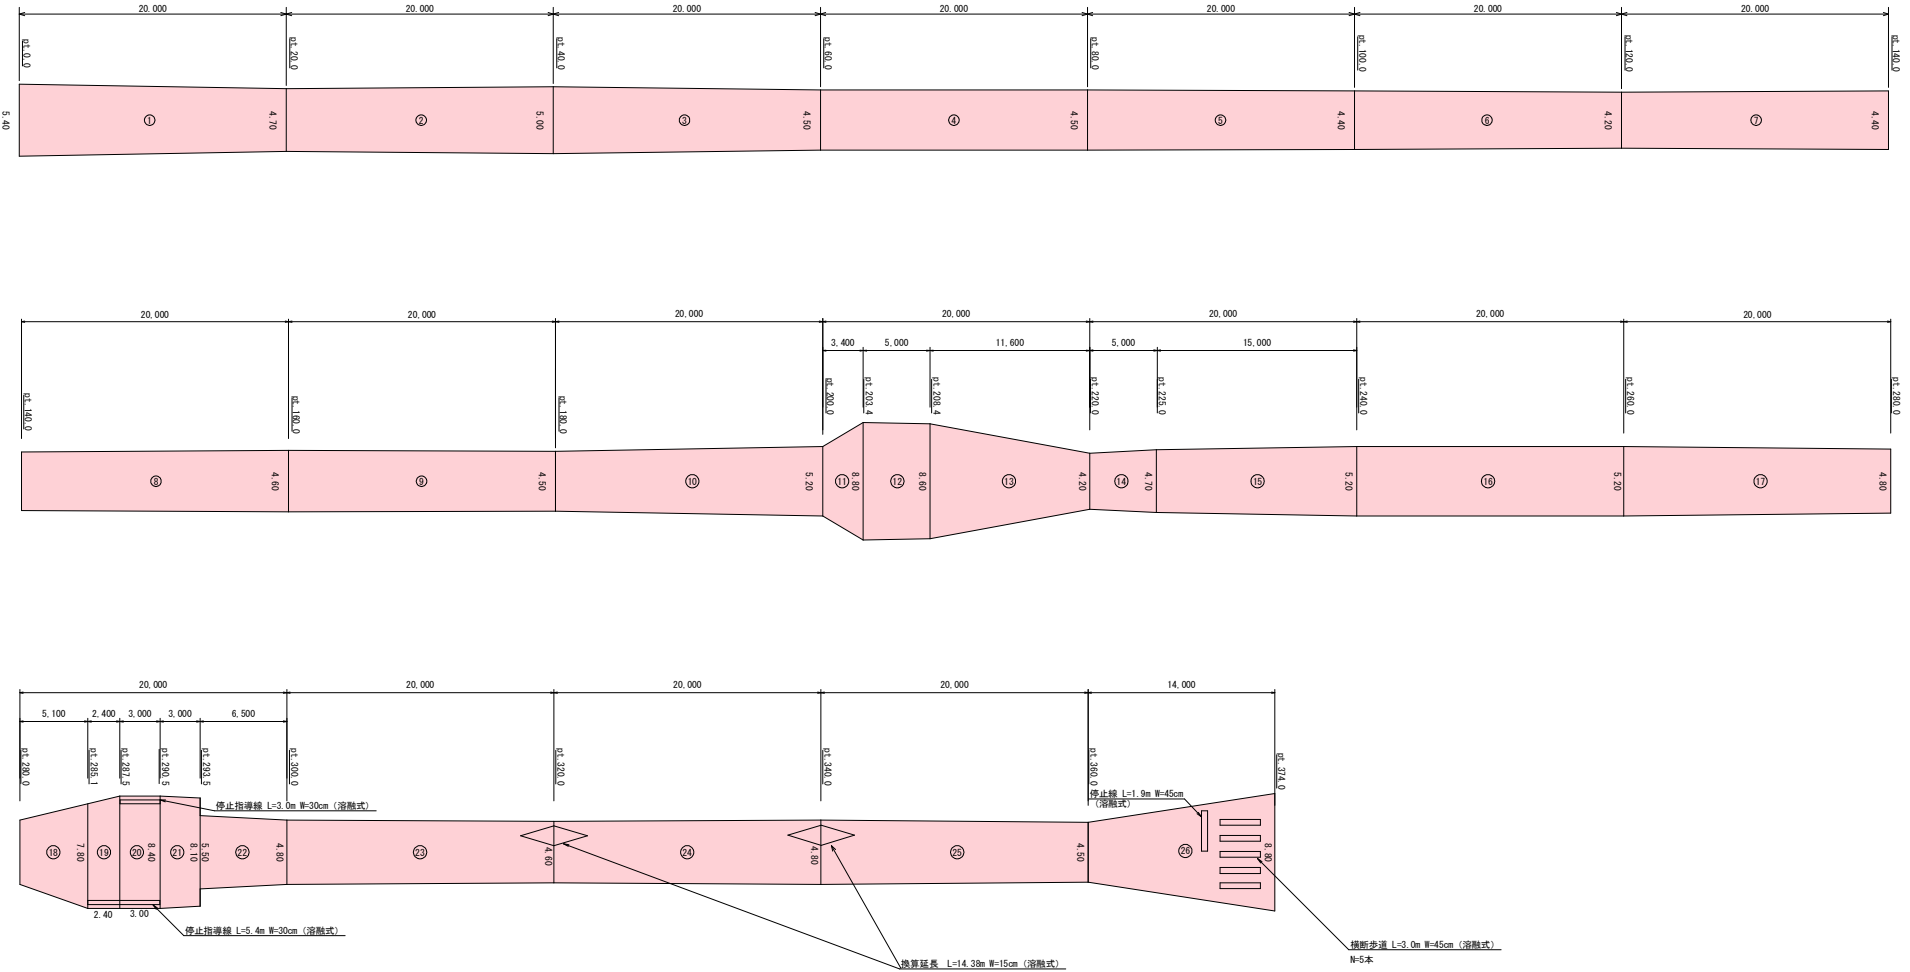

工事名	緊急自然災害防止対策事業		
図面名	舗装展開図		
施工箇所	上田市長瀬（上長瀬）		
縮尺	図示	図面番号	2 / 2
発注者	上田市 都市建設部 丸子地域建設課		

位置図

