


平面図 S=1 : 1000






標準断面図 S=1 : 50

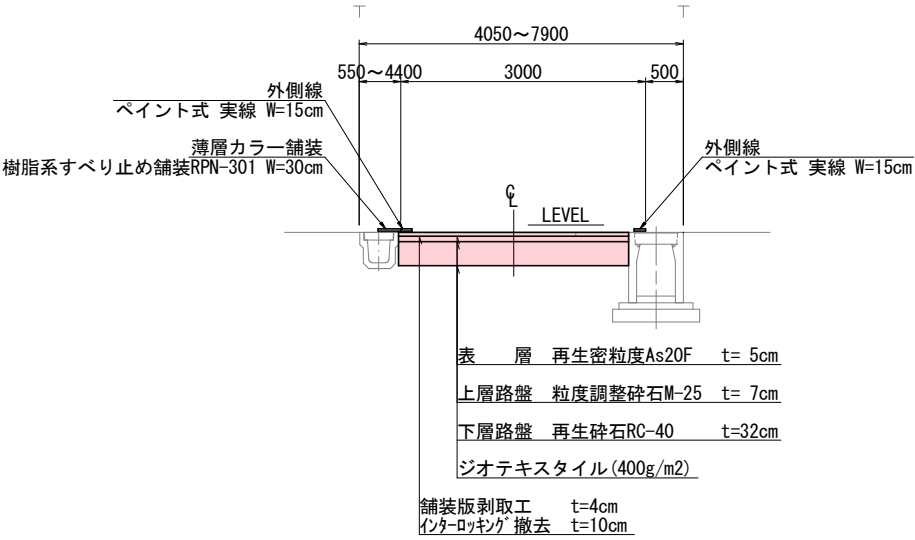

実施図 50%縮小図 (A1→A3)

地方創生道整備推進交付金			道路改良工事		
平面図・標準断面図		縮尺	図示		
上田市常磐城二丁目ほか（新町ほか） 泉平坂下線					
図面番号 3		葉中之 1			
上田市 都市建設部 土木課					

展开图 S=1 : 100

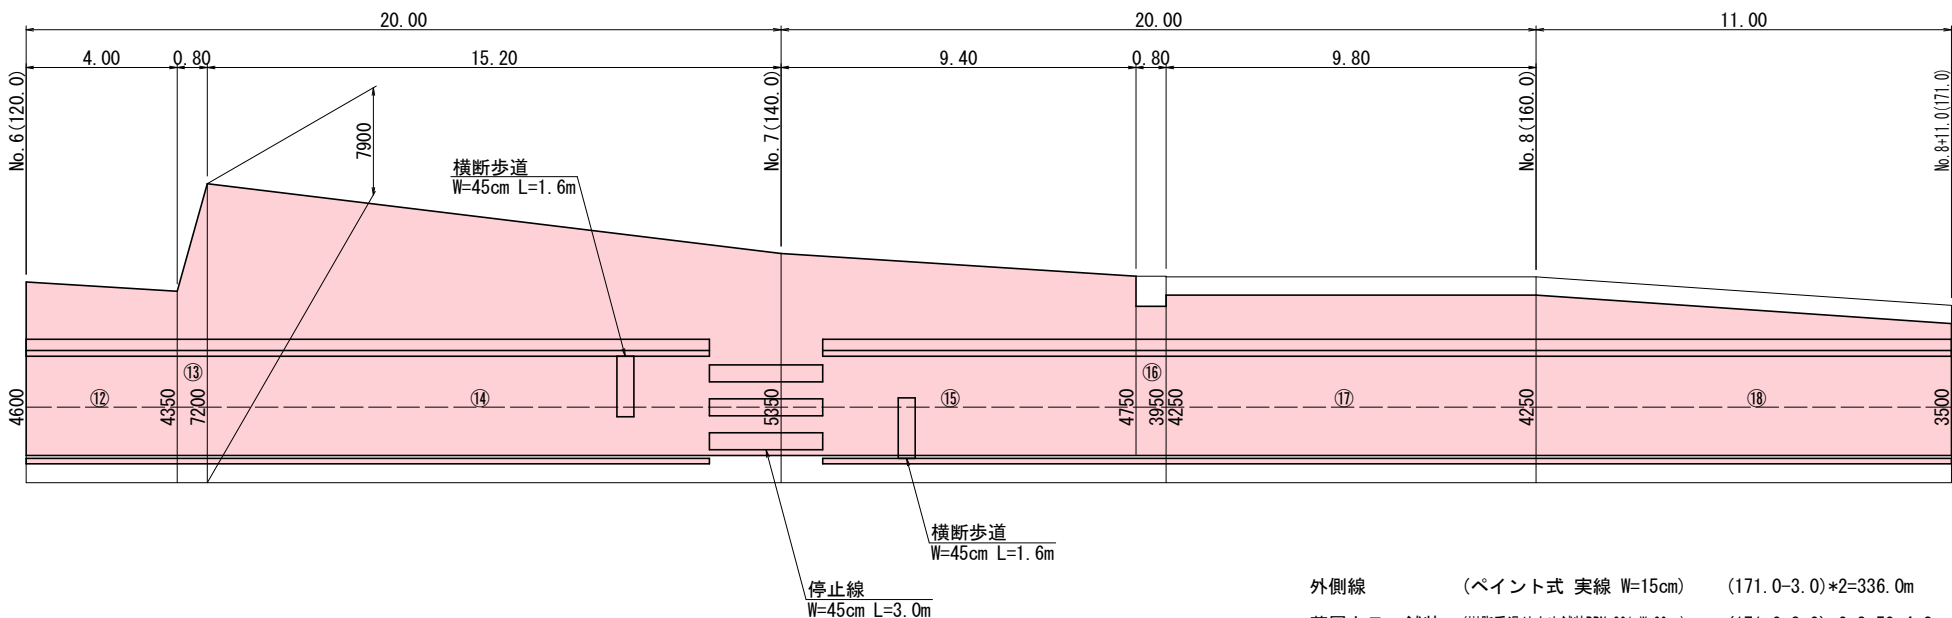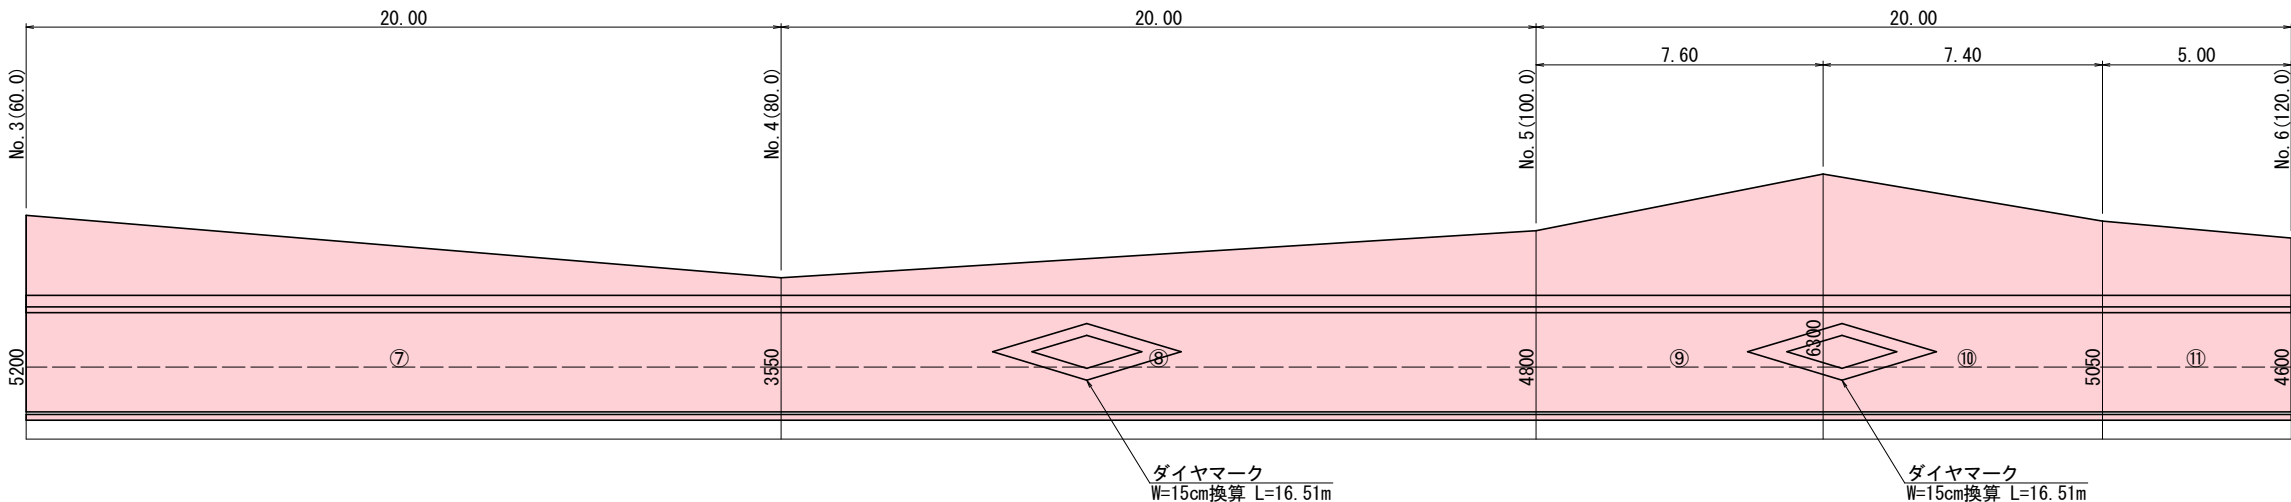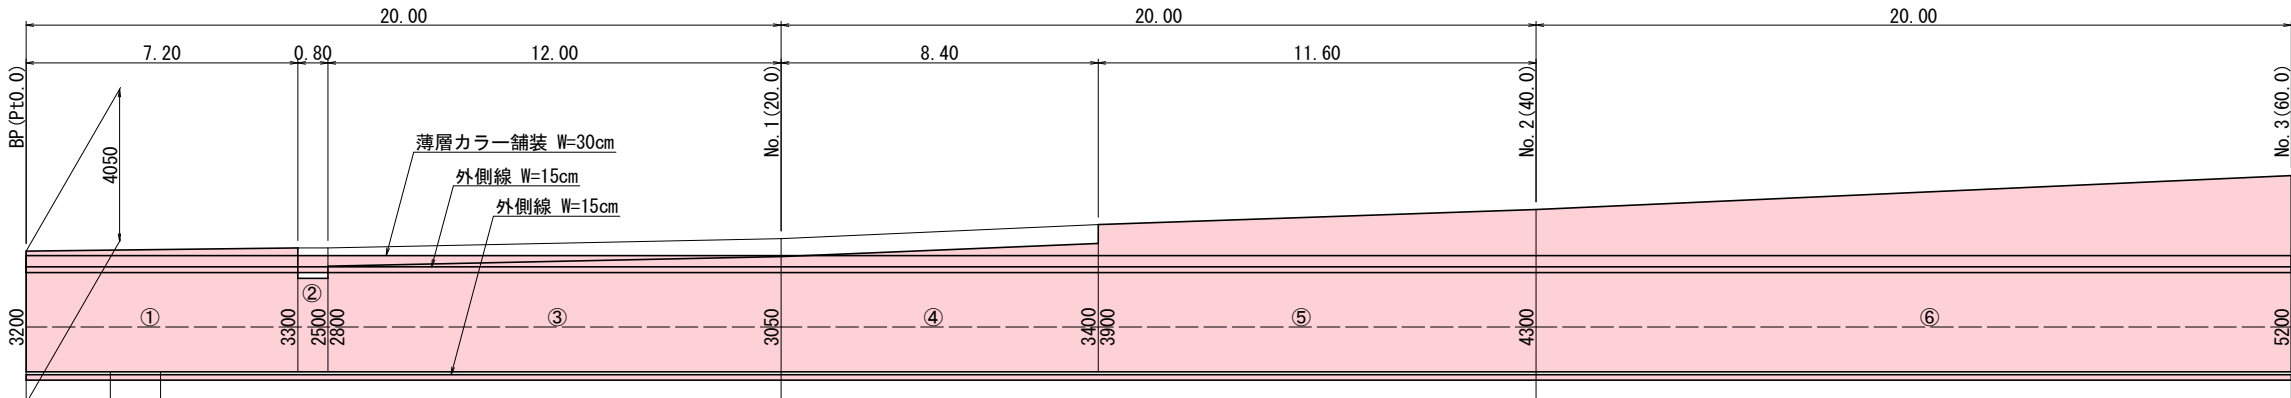

外側線	(ペイント式 実線 W=15cm)	(171. 0-3. 0) *2=336. 0m
薄層カラー舗装	(樹脂系滑り止め舗装RPN-301 W=30cm)	(171. 0-3. 0) *0. 3=50. 4m2
ダイヤモンド	(溶融式 記号 白 W=15cm)	16. 51*2=33. 02m
横断歩道等	(溶融式 ゼブラ 白 W=45cm)	3. 0*3+1. 6*2=12. 2m

実施図 50%縮小図 (A1→A3)

地方創生道整備推進交付金 道路改良工事


展開図 縮尺 図 示

上田市常磐城二丁目ほか（新町ほか）
泉平坂下線

図面番号 3 葉中之 2

上田市 都市建設部 土木課

撤去展開図 S=1 : 100

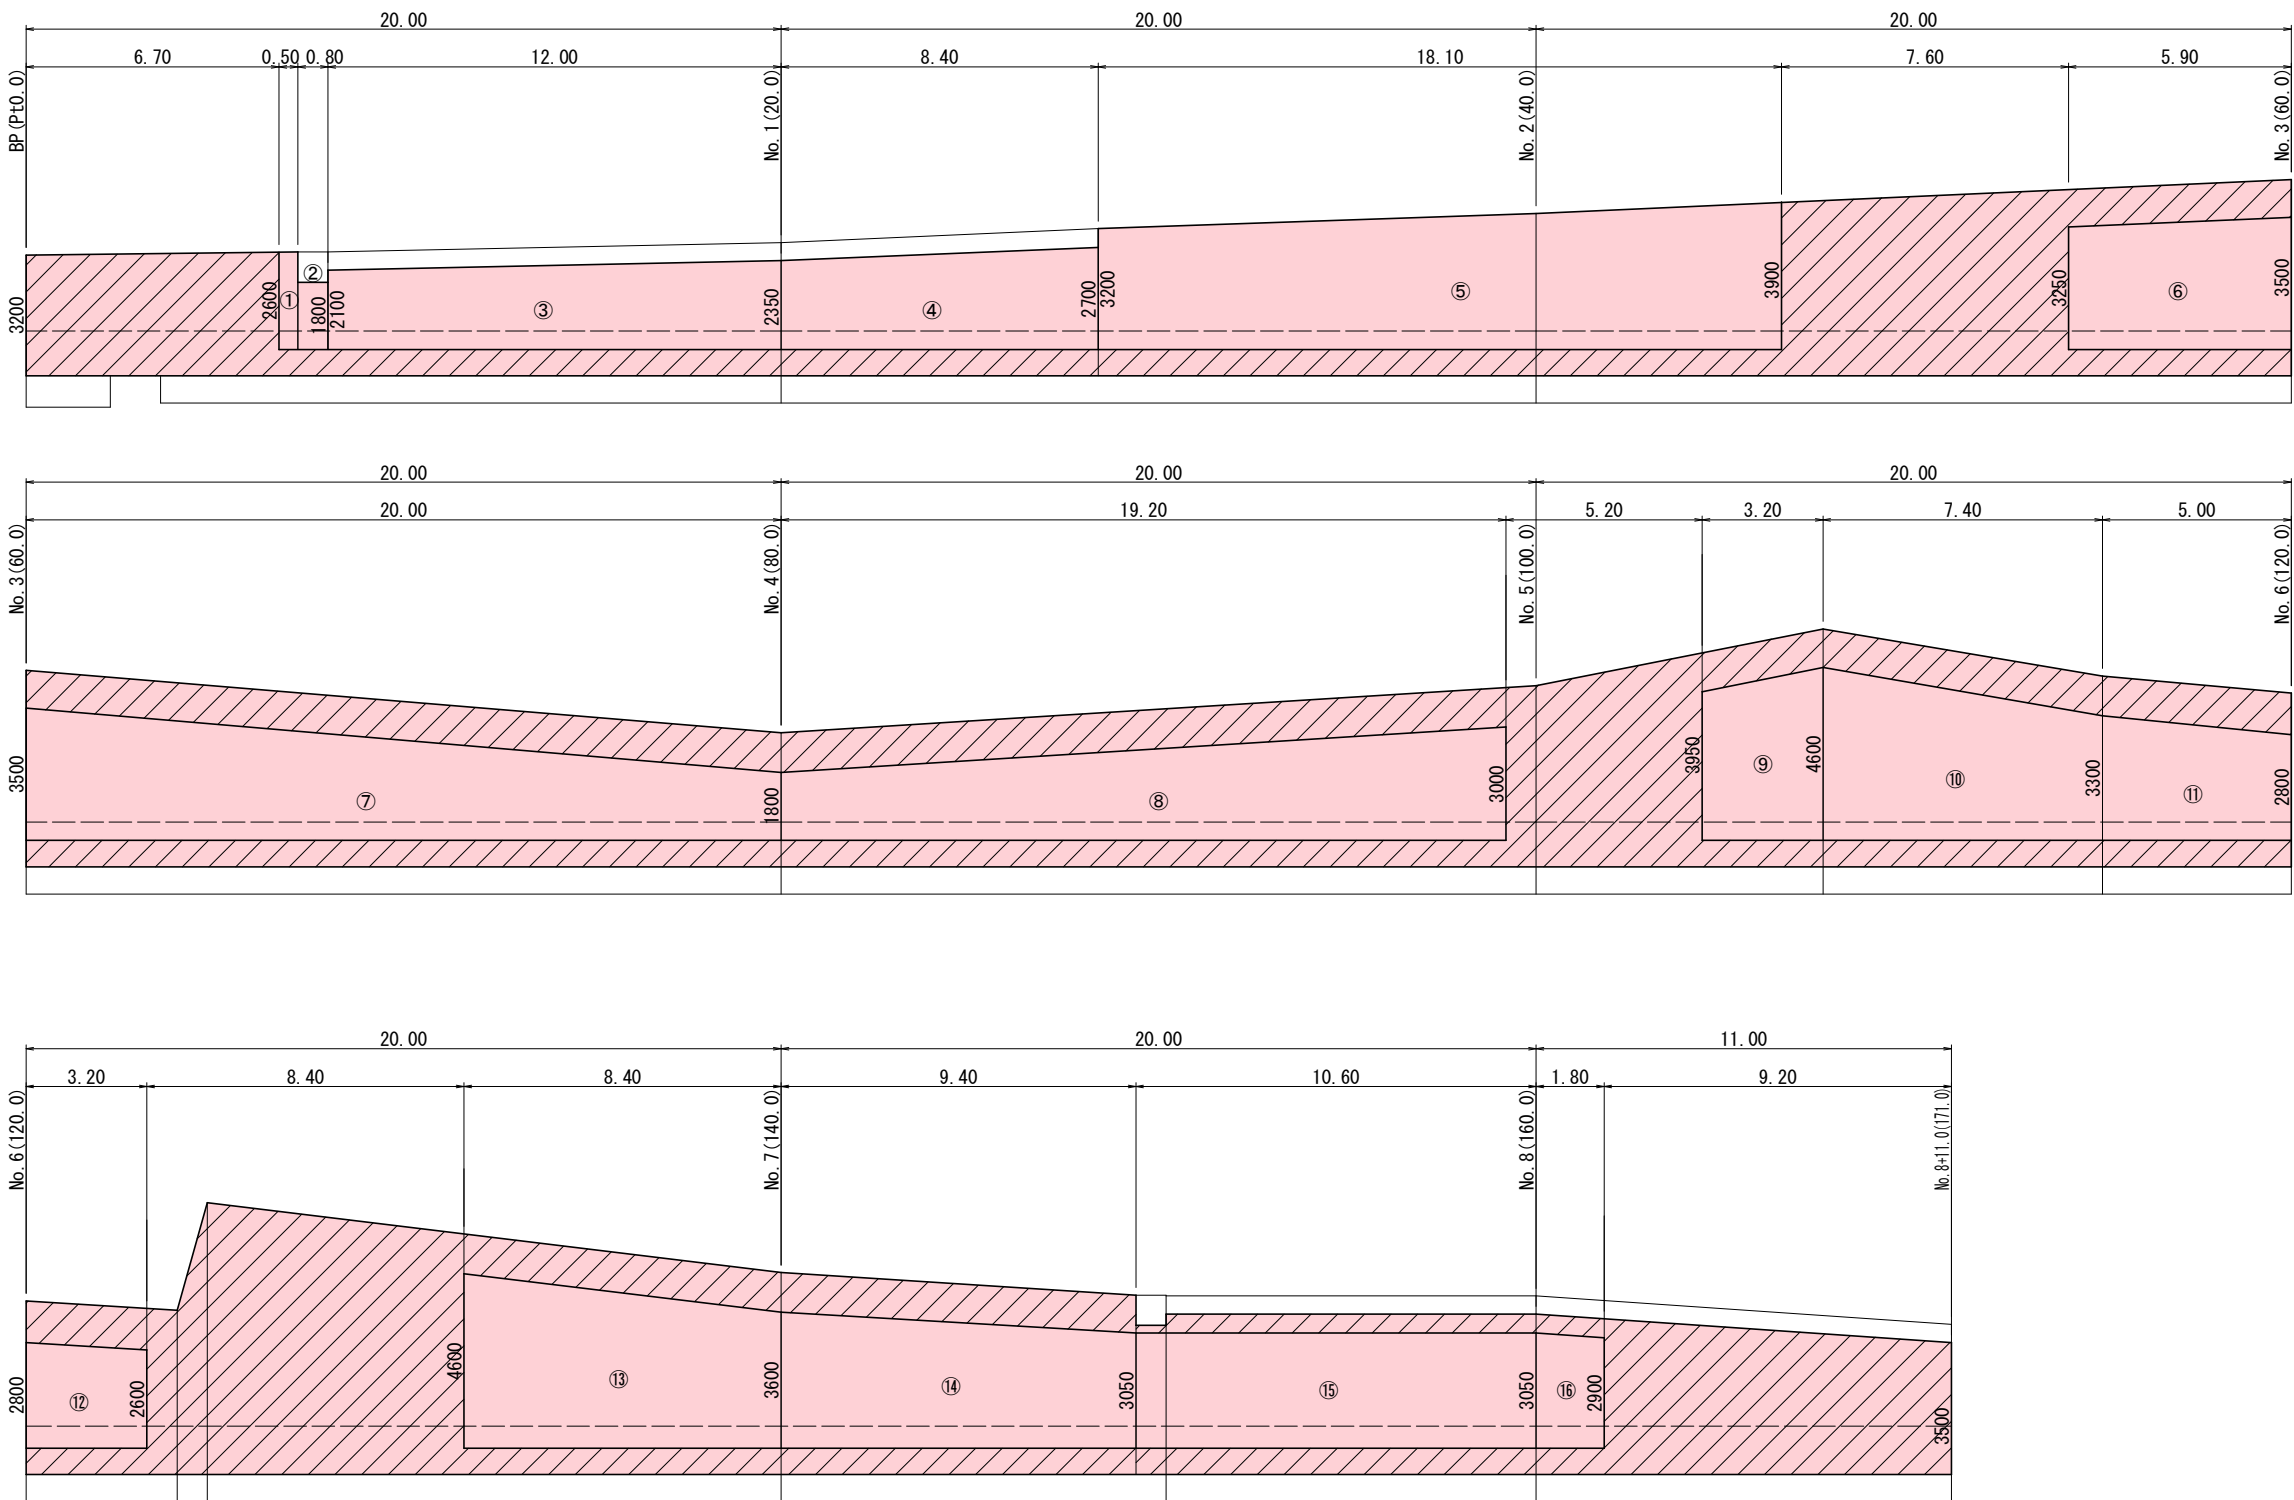

舗装版剥取工
インターロッキング撤去

実施図 50%縮小図 (A1→A3)		
地方創生道整備推進交付金 道路改良工事		
撤去展開図	縮尺	図 示
上田市常磐城二丁目ほか (新町ほか) 泉平坂下線		
図面番号 3	葉中之 3	
上田市 都市建設部 土木課		

位置図



← (一)矢出沢川

かんぎおん保育園

施工箇所

上田高等学校
第2グラウンド

中英解放會館

上田城跡公園体育館

上田城跡公園
弓道場

常磐城2丁目

縮尺 1 : 2500

