



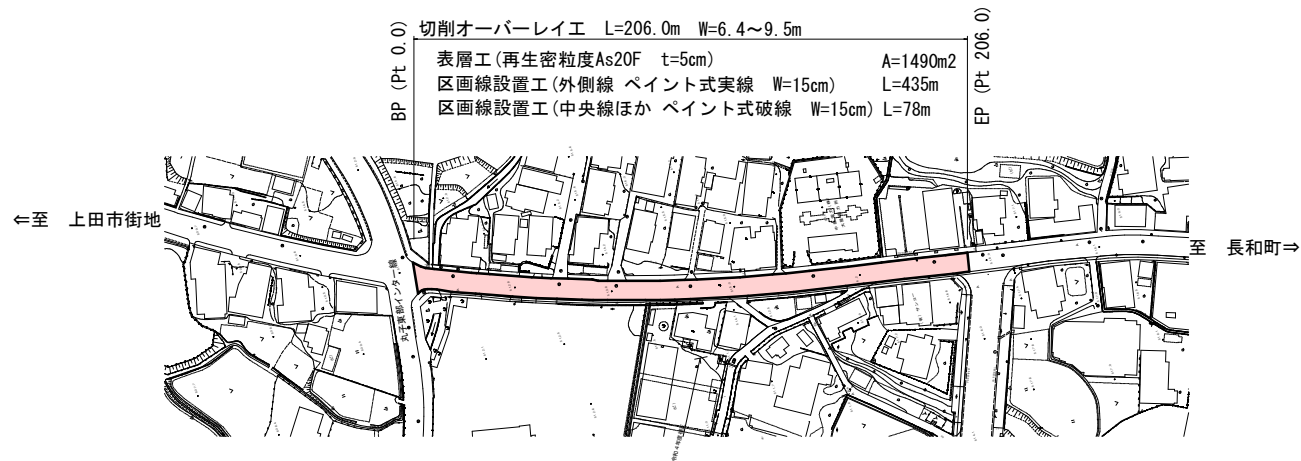

平面図 S=1:1000

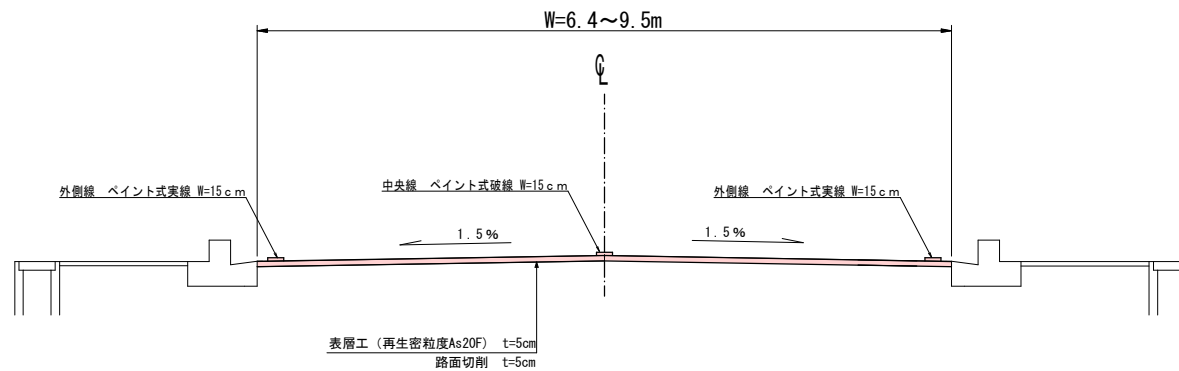

標準横断図 S=1:25



実施図

A3→50%縮小図

緊急自然災害防止対策事業 道路舗装工事

平面図・標準横断図 縮尺 図示

下丸子腰越線


上田市中丸子(中丸子)

図面番号 2 葉中之 1

上田市 都市建設部 丸子地域建設課

展開図

S=1:200

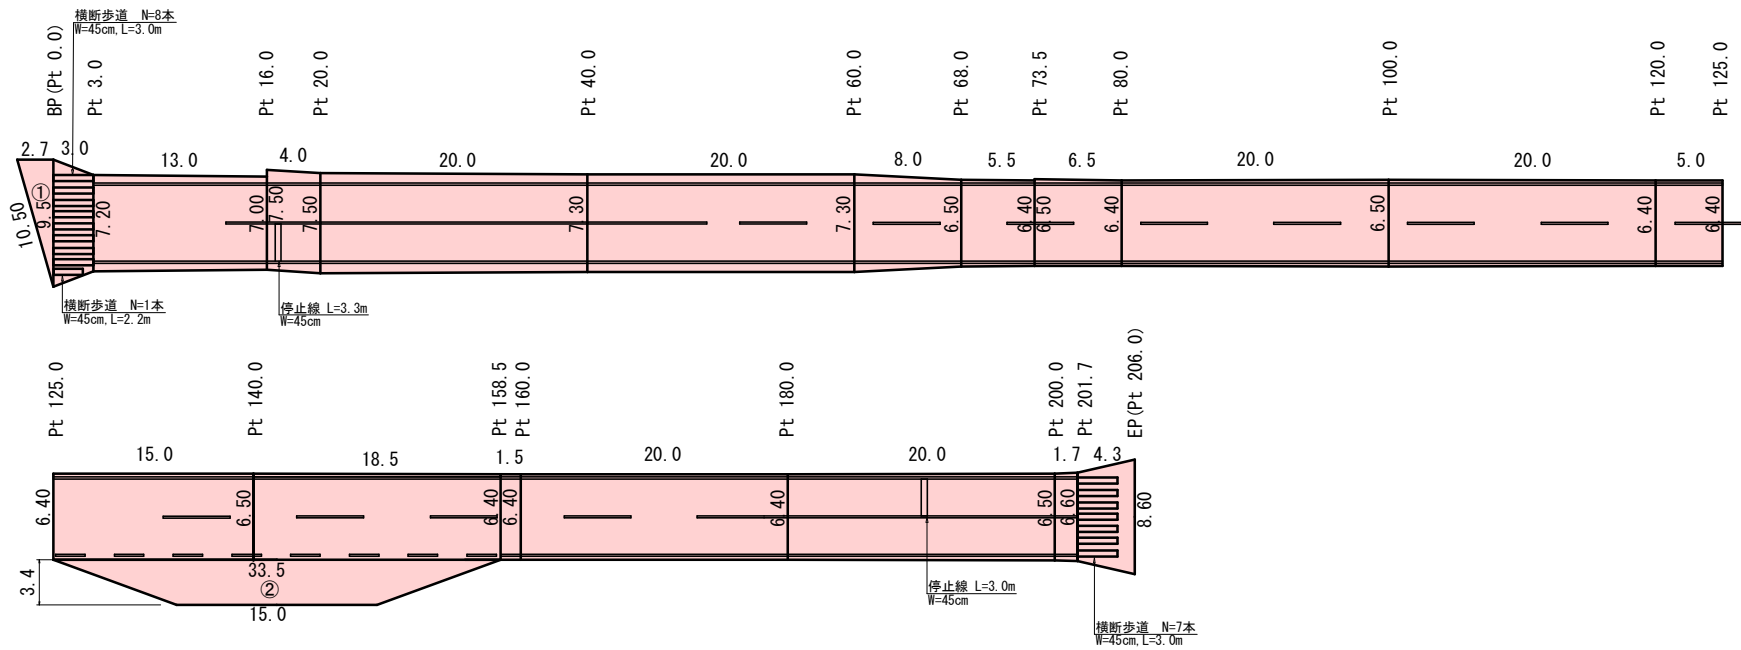

ペイント式 実線15cm 実線 201.7+36.0+29.0+125.0+43.2=434.9m
ペイント式 実線15cm 破線 (12.0*5.0)+(2.2*8.0)=77.6m
溶融式 45cm 停止線・横断歩道 (3.0*8.0)+2.2+3.3+3.0+(3.0*7.0)=53.5m

実施図

A3→50%縮小図

緊急自然災害防止対策事業 道路舗装工事

展開図

縮尺

図示

下丸子腰越線

上田市中丸子（中丸子）

図面番号 2

葉中之

2

上田市 都市建設部 丸子地域建設課

