



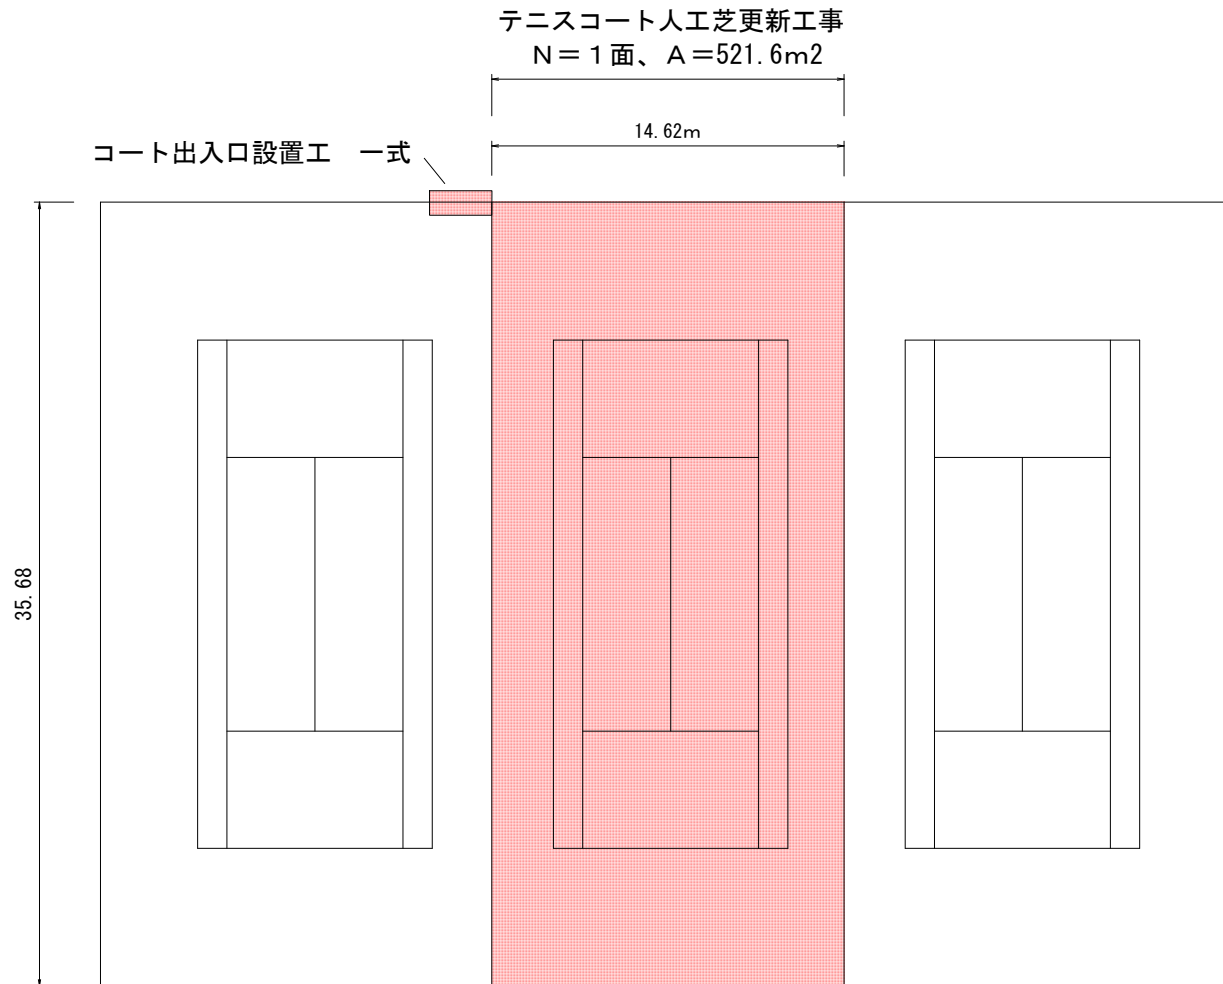

平面図 S=1:250

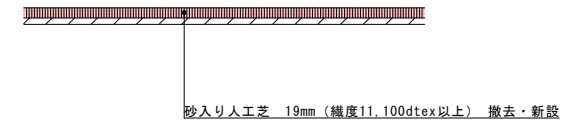

断面図 S=1:10



名 称		規 格
砂入り人工芝	パイル	材質：バイオベースポリエチレン 形状：スプリットヤーン 厚み：110μ以上 織度：11,100dtex以上
	基 布	耐候性ポリプロピレン製平織布、透水性
ジョイントテープ		ポリエステル
接着剤		合成樹脂系、耐水性
充填砂		特殊調整珪砂（国産砂）

真田運動公園テニスコート人工芝更新工事				
備考	／	平面図	縮尺	図示
上田市真田町長				
部長	課長	課長	課長	設計
上 田 市 役 所				

