



平面図 S=1/1000

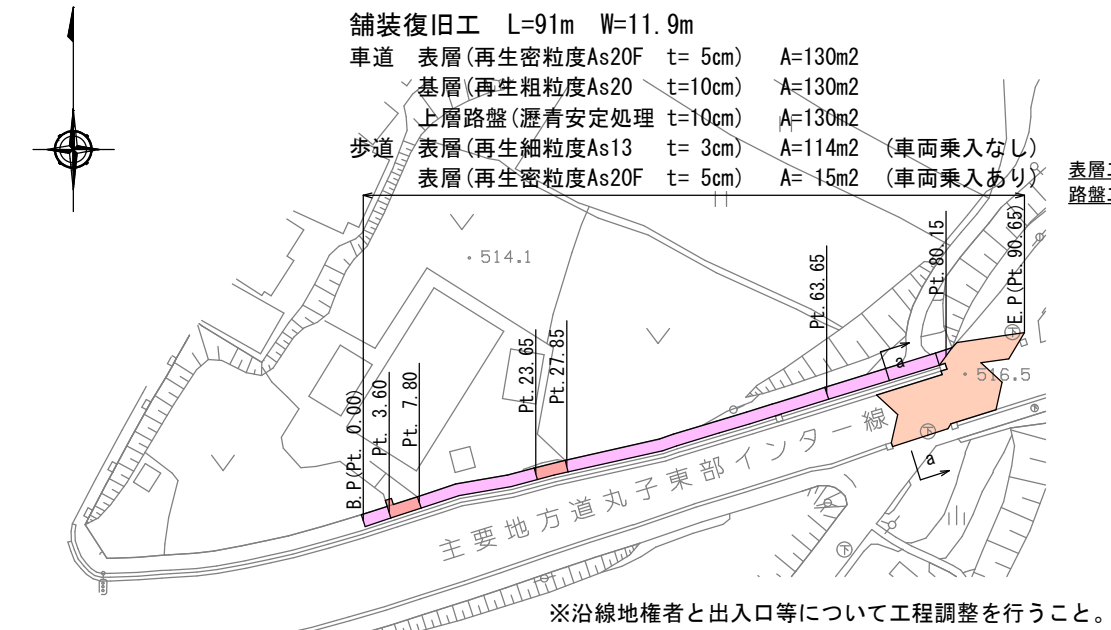

標準断面図 S=1/100

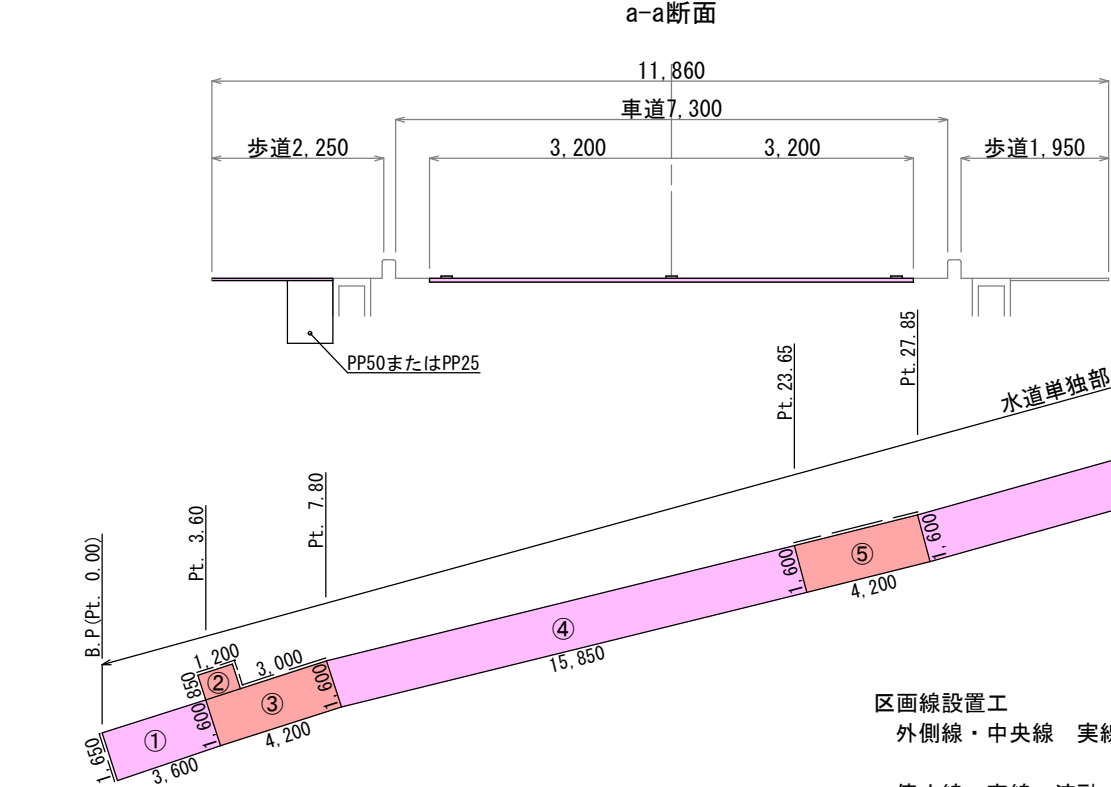

舗装面積及び舗装切断延長計算書(歩道:水道単独部)

	距離L (m)	幅員W1 (m)	幅員W2 (m)	平均幅員W (m)	面積A (m ²)	舗装切断L (m)
①	3.60	1.65	1.60	1.625	5.85	1.65
②	1.20	0.85			1.02	2.05
③	4.20	1.60	1.60	1.600	6.72	3.00
④	15.85	1.60	1.60	1.600	25.36	0.00
⑤	4.20	1.60	1.60	1.600	6.72	4.20
⑥	35.80	1.60	1.60	1.600	57.28	0.00
計					102.95	10.90

舗装切断延長 L=10.90m
舗装復旧面積 (t=3cm) 歩道 (乗入なし) ①④⑥ A=88.49m²
舗装復旧面積 (t=5cm) 歩道 (乗入あり) ②③⑤ A=14.46m²
うち、仮舗装面積 (t=3cm) A=53.40m²
(t=5cm) A= 8.30m²


区画線設置工
外側線・中央線 実線(白) ペイント式 加熱 W=15cm
L=16.0+8.0+15.0=39.0m
停止線 実線 溶融式 W=45cm L=3.0+3.3=6.3m

舗装面積及び舗装切断延長計算書(歩道:ガス併設部)


	距離L (m)	幅員W1 (m)	幅員W2 (m)	平均幅員W (m)	面積A (m ²)	舗装切断L (m)
⑦	15.30	1.60	1.60	1.600	24.48	0.00
⑧	1.20	1.60			0.96	0.00
計					25.44	0.00

舗装復旧面積 (t=3cm) 歩道 (乗入なし) A=25.44m²
うち、仮舗装面積 (t=3cm) A=13.60m²

復旧断面図 S=1/40

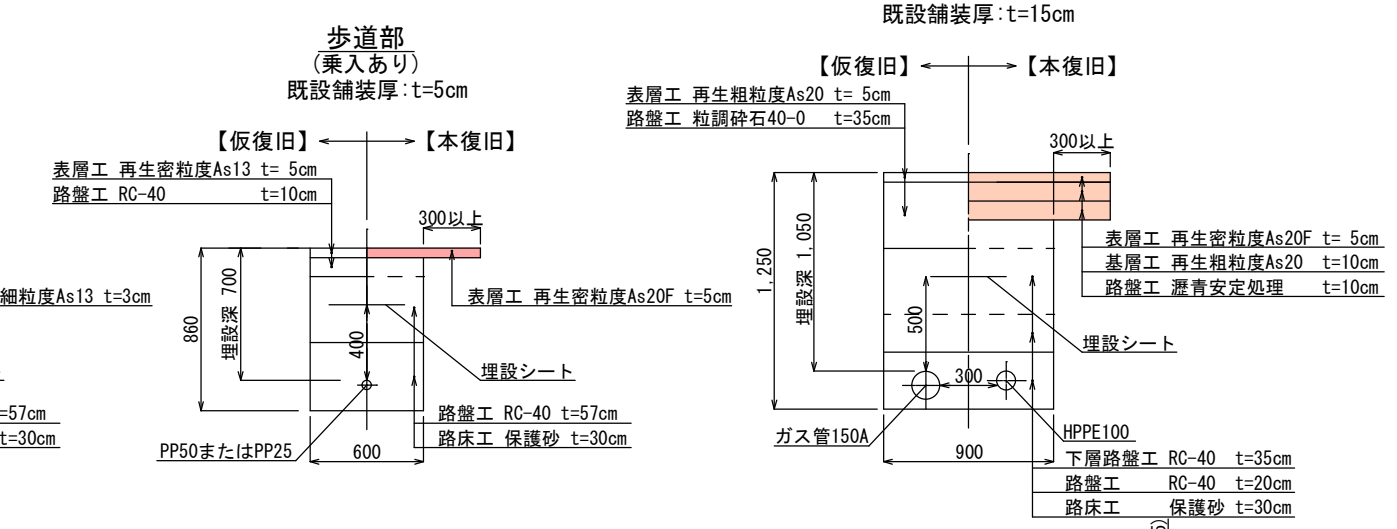

舗装展開図 S=1/250

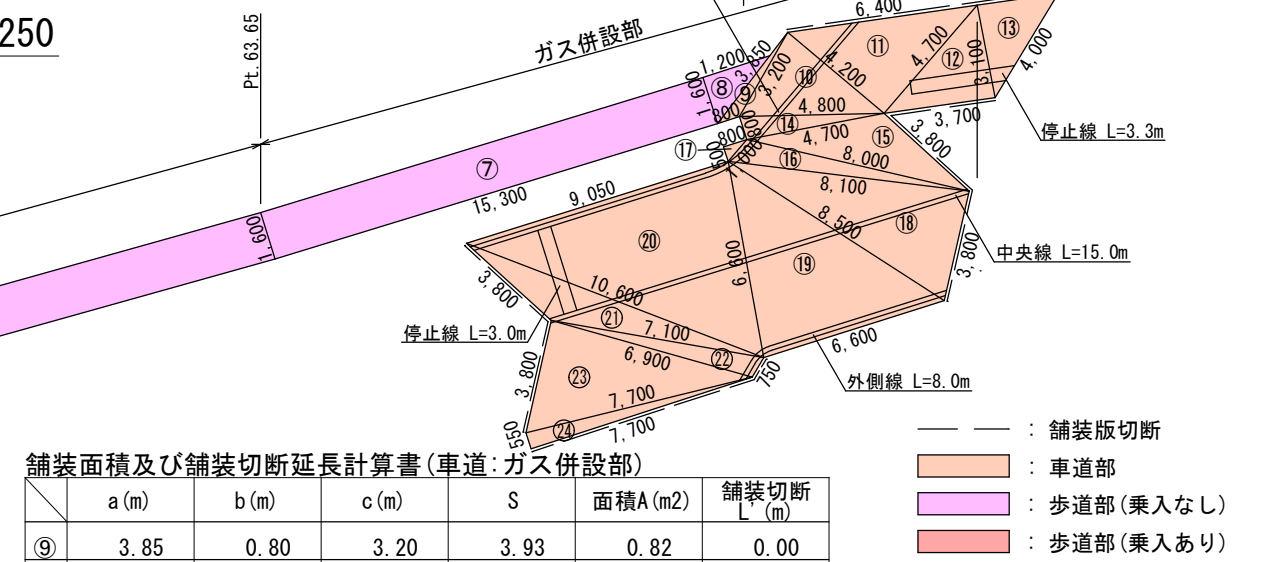

舗装面積及び舗装切断延長計算書(車道:ガス併設部)


	a (m)	b (m)	c (m)	S	面積A (m ²)	舗装切断L (m)
⑨	3.85	0.80	3.20	3.93	0.82	0.00
⑩	4.20	3.20	4.80	6.10	6.61	0.00
⑪	6.40	4.20	4.70	7.65	9.87	6.40
⑫	4.70	3.70	3.10	5.75	5.73	3.70
⑬	3.10	2.70	4.00	4.90	4.18	2.70
⑭	4.80	0.80	4.70	5.15	1.88	0.00
⑮	4.70	3.80	8.00	8.25	5.71	3.80
⑯	8.00	1.00	8.10	8.55	4.00	0.00
⑰	1.00	0.80	0.50	1.15	0.20	0.00
⑱	8.10	3.80	8.50	10.20	15.27	3.80
⑲	8.50	6.60	6.60	10.85	21.46	0.00
⑳	6.60	9.05	10.60	13.13	29.68	0.00
㉑	10.60	3.80	7.10	10.75	6.40	3.80
㉒	7.10	0.75	6.90	7.38	2.53	0.75
㉓	6.90	3.80	7.70	9.20	13.09	3.80
㉔	7.70	0.55	7.70	7.98	2.12	7.70
計					129.55	36.45

舗装切断延長 L=36.45m
舗装復旧面積 (t=25cm) 車道 A=129.55m²
うち、仮舗装面積 (t=5cm) A=6.30m²

実施図

舗装復旧工事 (主要地方道 丸子東部インター線)			
平面図・標準断面図 縮尺 図示			
上田市 下丸子 (下丸子)			
課長		係長	
照査	設計	製図	
図面番号 葉中之			
上下水道局 上水道課			

位置図
舗装復旧工事(主要地方道 丸子東部インター線)
(上田市 下丸子 (下丸子))

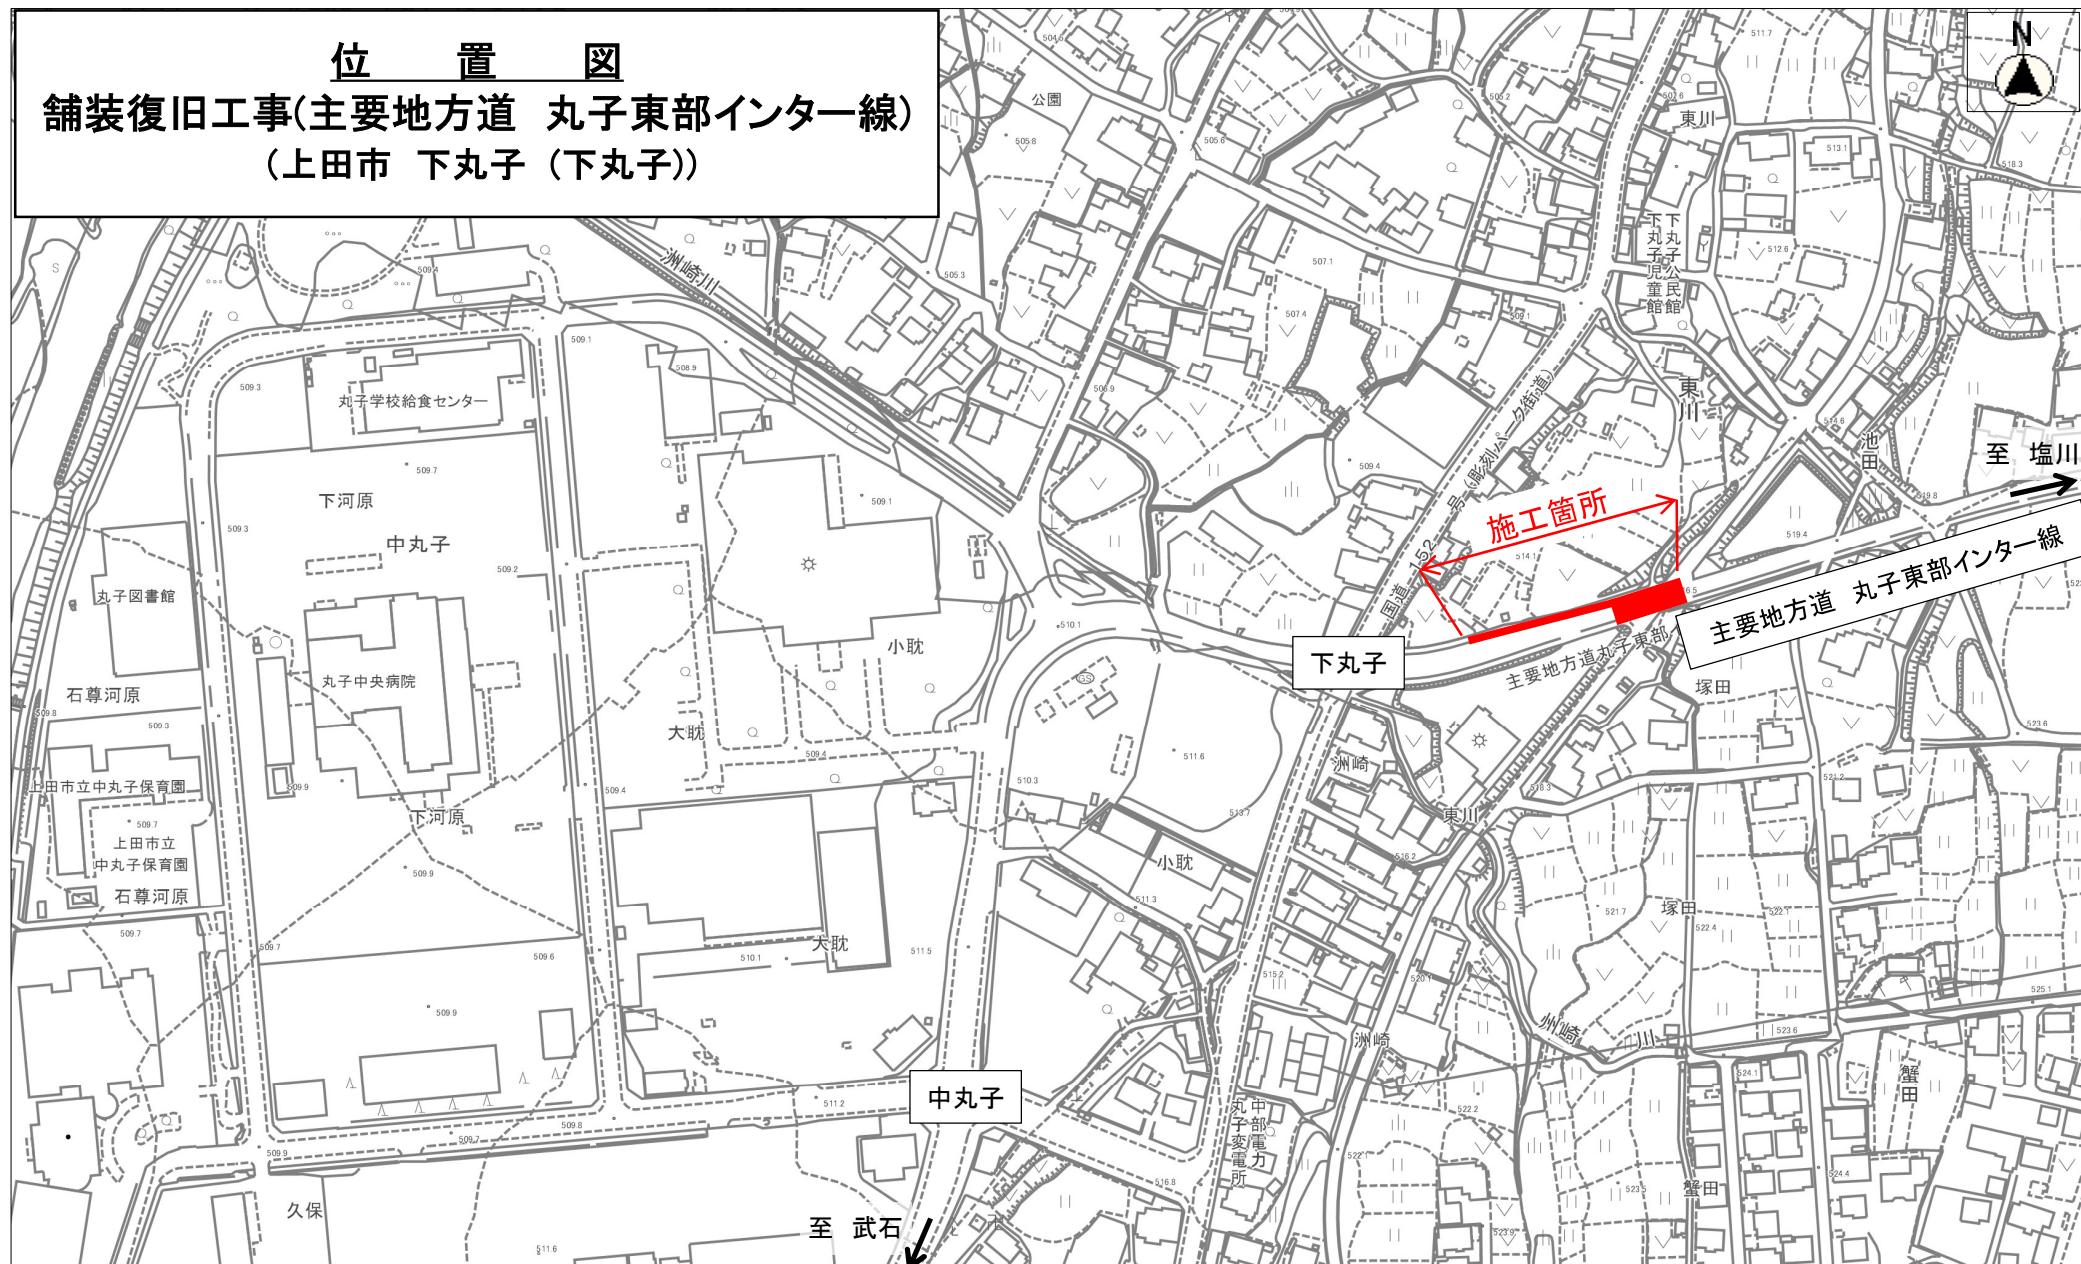

縮尺 1 : 3000

