



平面図 S=1/1000

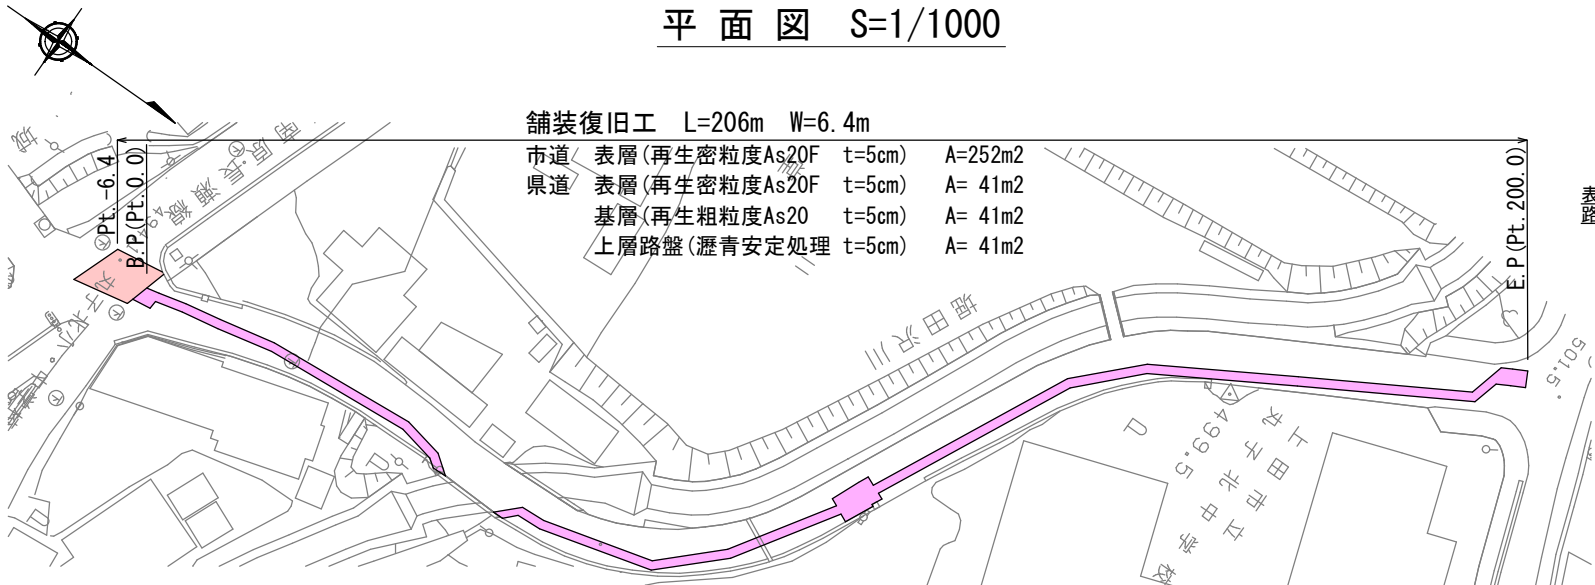

舗装復旧工 L=206m W=6.4m

市道	表層(再生密粒度As20F t=5cm)	A=252m ²
県道	表層(再生密粒度As20F t=5cm)	A= 41m ²
	基層(再生粗粒度As20 t=5cm)	A= 41m ²
	上層路盤(瀝青安定処理 t=5cm)	A= 41m ²

復旧断面図 S=1/50

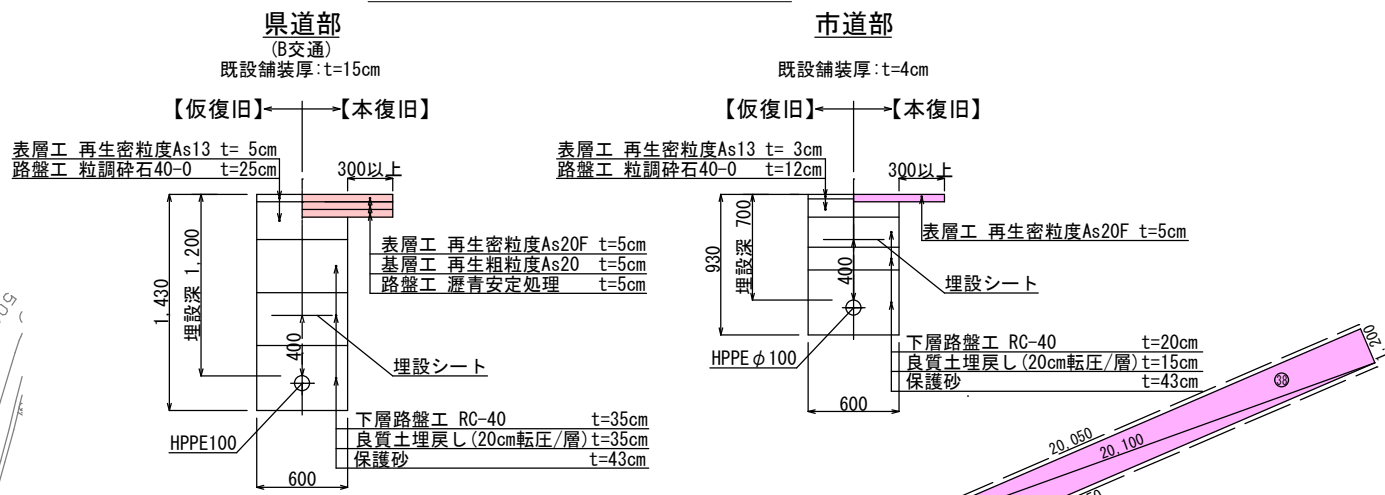

【仮復旧】 【本復旧】

表層工	再生密粒度As13 t= 5cm		表層工	再生密粒度As20F t=5cm
路盤工	粒調砕石40-0 t=25cm		基層工	再生粗粒度As20 t=5cm
			路盤工	瀝青安定処理 t=5cm

埋設深 1,200

HPPE100

埋設シート

下層路盤工 RC-40 t=35cm

良質土埋戻し(20cm転圧/層)t=35cm

保護砂 t=43cm

【仮復旧】 【本復旧】

表層工	再生密粒度As13 t= 3cm		表層工	再生密粒度As20F t=5cm
路盤工	粒調砕石40-0 t=12cm		基層工	再生粗粒度As20 t=5cm
			路盤工	瀝青安定処理 t=5cm

埋設深 700

HPPEφ 100


埋設シート

下層路盤工 RC-40 t=20cm

良質土埋戻し(20cm転圧/層)t=15cm


保護砂 t=43cm

標準断面図 S=1/100

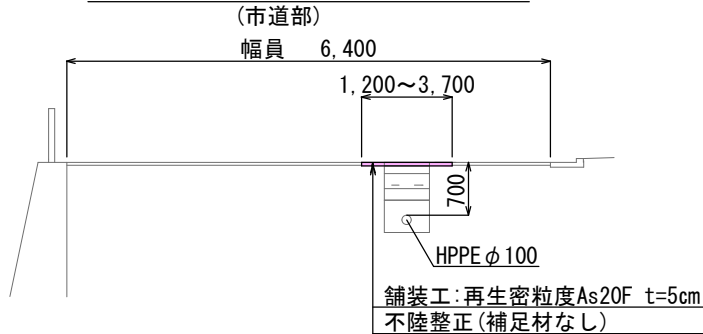

※沿線地権者と出入口等について工程調整を行うこと。

舗装展開図 S=1/250

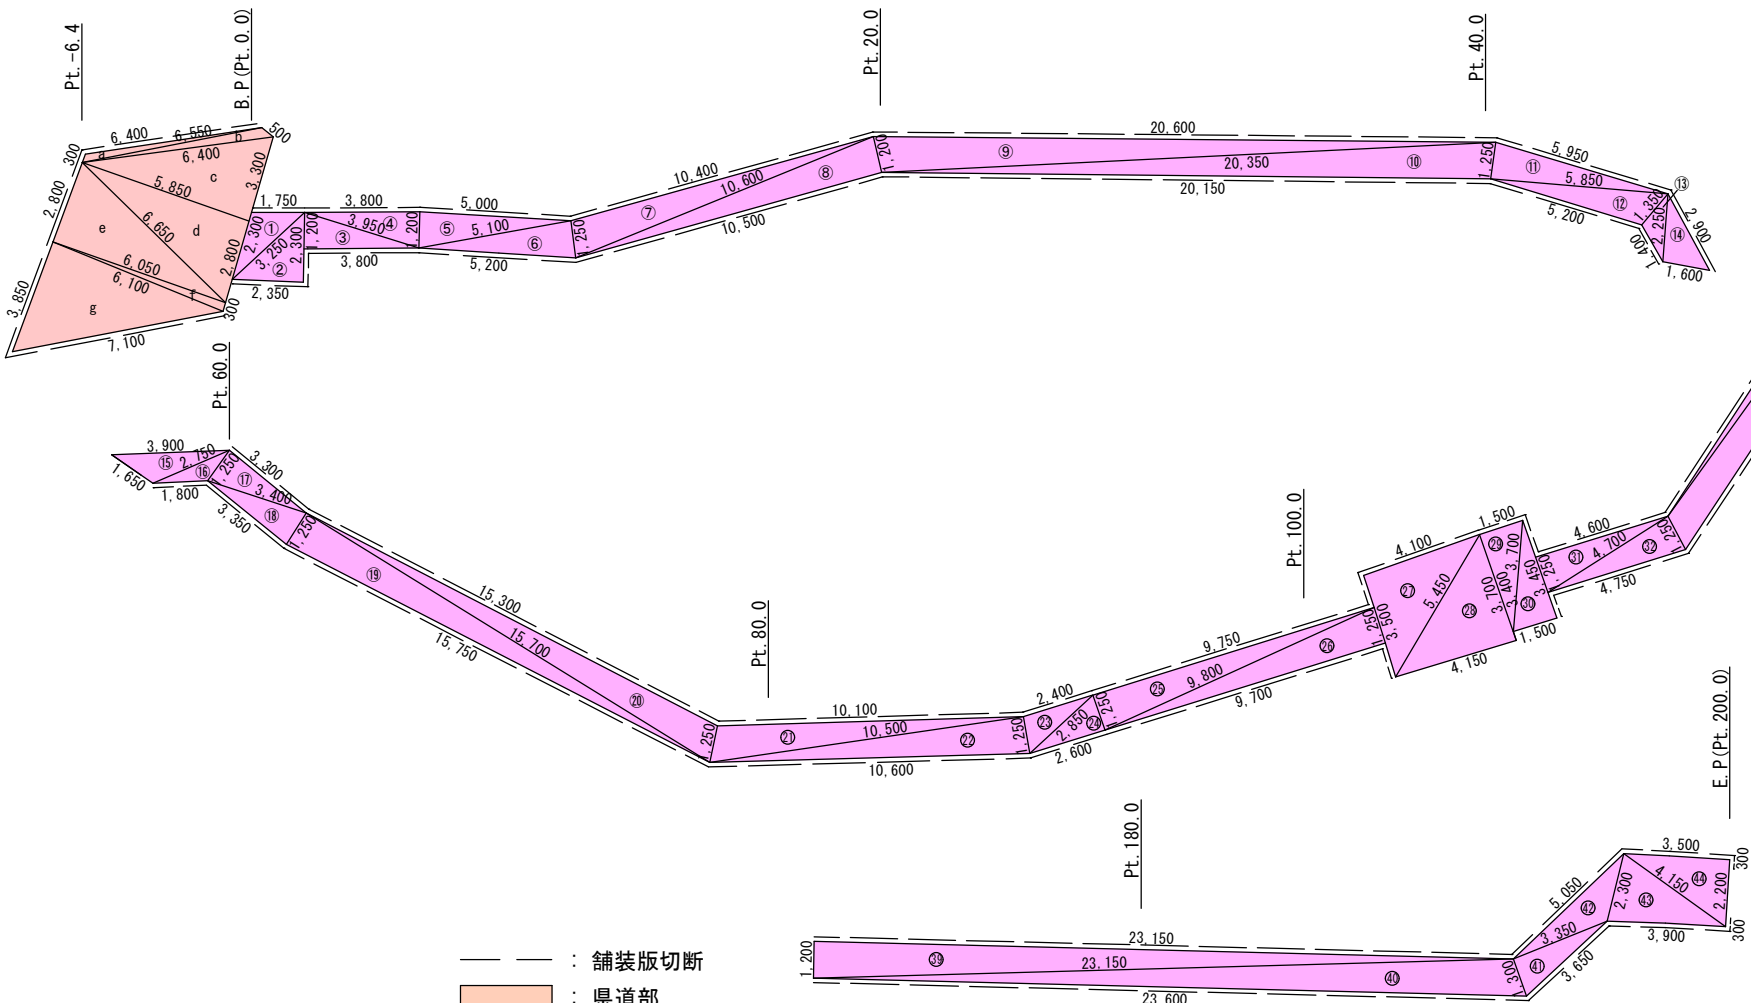

—— : 舗装版切断

—— : 県道部

—— : 市道部

舗装面積及び舗装切断延長計算書(県道部)

	a (m)	b (m)	c (m)	S	面積A (m ²)	舗装切断 L (m)
a	6.40	0.30	6.55	6.63	0.84	6.70
b	6.55	0.50	6.40	6.73	1.54	0.00
c	6.40	3.30	5.85	7.78	9.60	0.00
d	5.85	2.80	6.65	7.65	8.17	0.00
e	6.65	2.80	6.05	7.75	8.47	2.80
f	6.05	0.30	6.10	6.23	0.90	0.00
g	6.10	3.85	7.10	8.53	11.74	10.95
計					41.26	20.45

(県道部) 舗装切断延長 L=20.45m (t=15cm)

舗装復旧面積 A=41.26m²(t=15cm)

うち、仮舗装面積 A= 5.20m²(t= 5cm)

舗装面積及び舗装切断延長計算書(市道部)

	a (m)	b (m)	c (m)	S	面積A (m ²)	舗装切断 L (m)
①	2.30	1.75	3.25	3.65	3.65	1.75
②	3.25	2.35	2.30	3.95	2.70	3.45
③	1.20	3.80	3.95	4.48	2.28	3.80
④	3.95	3.80	1.20	4.48	2.28	3.80
⑤	1.20	5.00	5.10	5.65	3.00	5.00
⑥	5.10	5.20	1.25	5.78	3.18	5.20
⑦	1.25	10.40	10.60	11.13	6.47	10.40
⑧	10.60	10.50	1.20	11.15	6.30	10.50
⑨	1.20	20.60	20.35	21.08	12.01	20.60
⑩	20.35	20.15	1.25	20.88	12.49	20.15
⑪	1.25	5.95	5.85	6.53	3.65	5.95
⑫	5.85	5.20	1.35	6.20	3.24	5.20
⑬	1.35	1.40	2.25	2.50	0.89	1.40
⑭	2.25	1.60	2.90	3.38	1.79	2.90
計					62.22	100.10

(市道部) 舗装切断延長 L=100.10+283.35=383.45m (t=4cm)

舗装復旧面積 A= 62.22+189.89=252.11m²(t=5cm)

うち、仮舗装面積 A=130.90m²(t=3cm)

舗装面積及び舗装切断延長計算書(市道部)

	a (m)	b (m)	c (m)	S	面積A (m ²)	舗装切断 L (m)
⑮	1.65	3.90	2.75	4.15	1.91	0.00
⑯	2.75	1.80	1.25	2.90	0.89	1.80
⑰	1.25	3.30	3.40	3.98	2.05	3.30
⑱	3.40	3.35	1.25	4.00	2.07	3.35
⑲	1.25	15.75	15.70	16.35	9.81	15.75
⑳	15.70	15.30	1.25	16.13	9.17	15.30
㉑	1.25	10.10	10.50	10.93	6.09	10.10
㉒	10.50	10.60	1.25	11.18	6.56	10.60
㉓	1.25	2.40	2.85	3.25	1.49	2.40
㉔	2.85	2.60	1.25	3.35	1.62	2.60
㉕	1.25	9.75	9.80	10.40	6.09	9.75
㉖	9.80	9.70	1.25	10.38	6.06	9.70
㉗	3.50	4.10	5.45	6.53	7.17	6.35
㉘	5.45	4.15	3.70	6.65	7.67	0.00
㉙	3.40	1.50	3.70	4.30	2.55	1.50
㉚	3.70	1.50	3.45	4.33	2.58	2.20
㉛	1.25	4.60	4.70	5.28	2.87	4.60
㉜	4.70	4.75	1.25	5.35	2.92	4.75
㉝	1.25	27.55	27.00	27.90	15.30	27.55
㉞	27.00	27.25	1.25	27.75	16.61	27.25
㉟	1.25	10.70	10.65	11.30	6.66	10.70
㊱	10.65	10.35	1.20	11.10	6.09	10.35
㊲	1.20	19.95	20.10	20.63	11.92	19.95
㊳	20.10	20.05	1.20	20.68	12.03	20.05
㊴	1.20	23.15	23.15	23.75	13.89	23.15
㊵	23.15	23.60	1.30	24.03	14.25	23.60
㊶	1.30	3.65	3.35	4.15	2.18	3.65
㊷	3.35	5.05	2.30	5.35	3.13	5.05
㊸	2.30	3.90	4.15	5.18	4.41	4.20
㊹	4.15	3.50	2.20	4.93	3.85	3.80
計					189.89	283.35

実施図

舗装復旧工事(北中茂沢線支線)				
平面図・標準断面図		縮尺	図示	
上田市 生田(飯沼)				
課長		係長		
照査		設計	製図	
図面番号		葉中之		
上下水道局 上水道課				

位置図

舗装復旧工事(北中茂沢線支線)

(上田市 生田 (飯沼))

