



平面図 S=1/1000

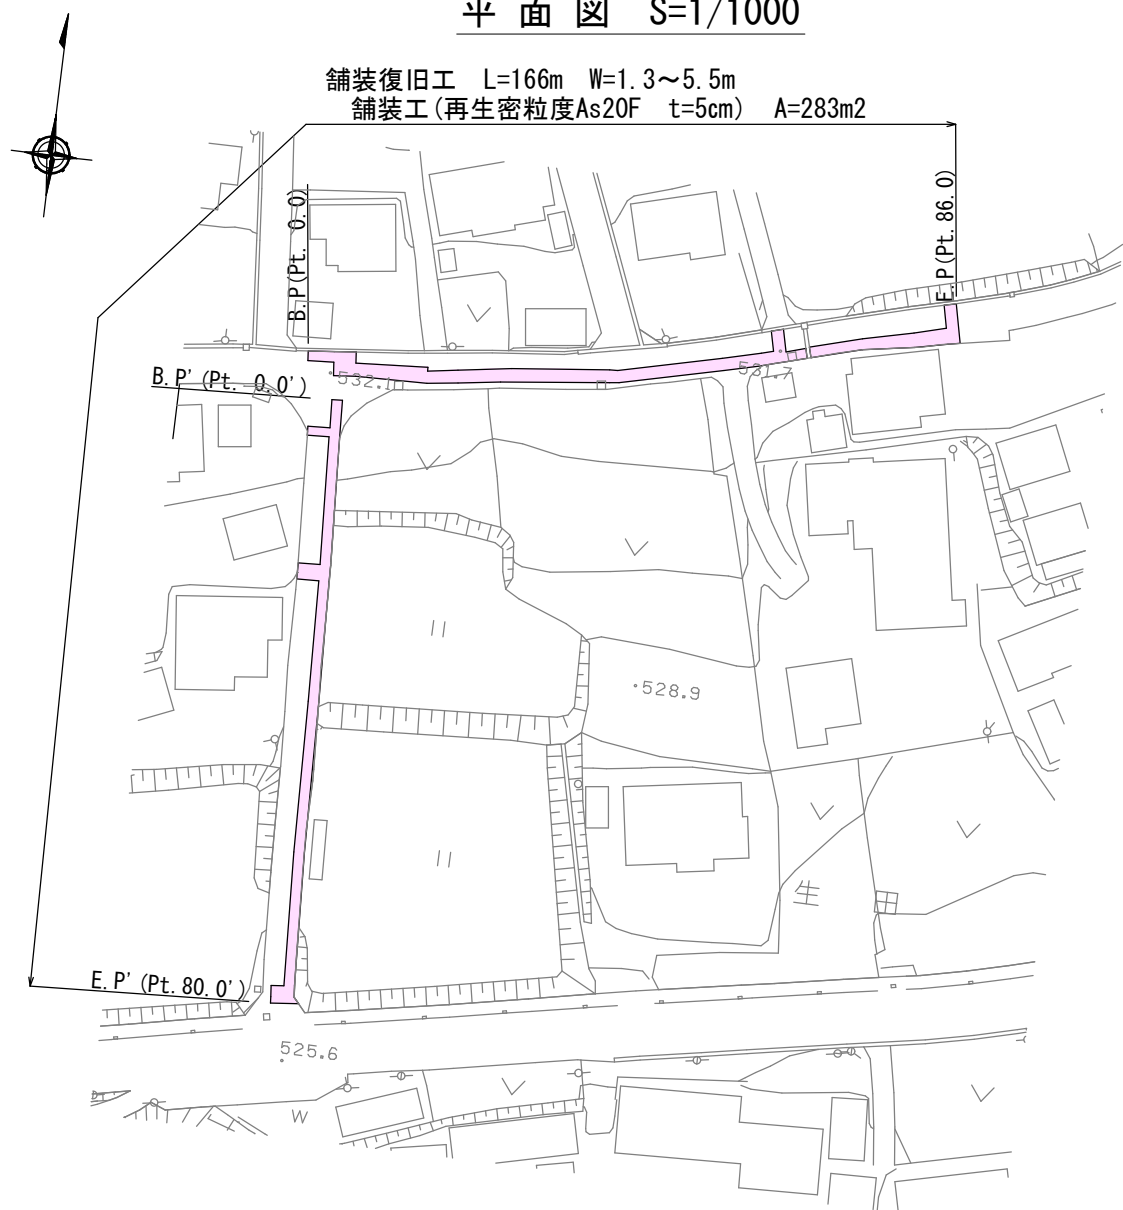


※沿線地権者と出入口等について工程調整を行うこと。

標準断面図 S=1/50

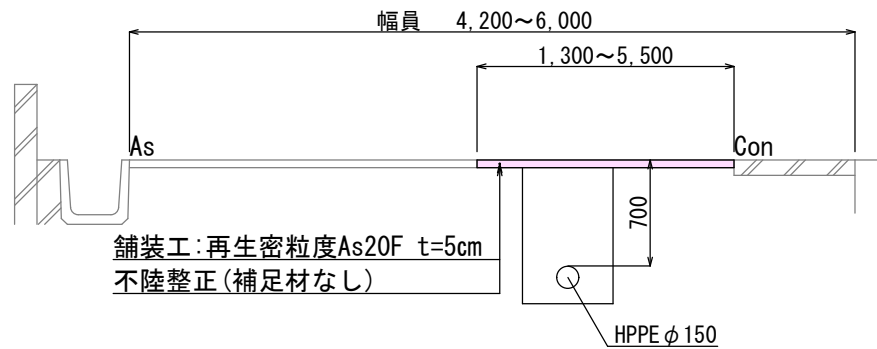

舗装展開図 S=1/500

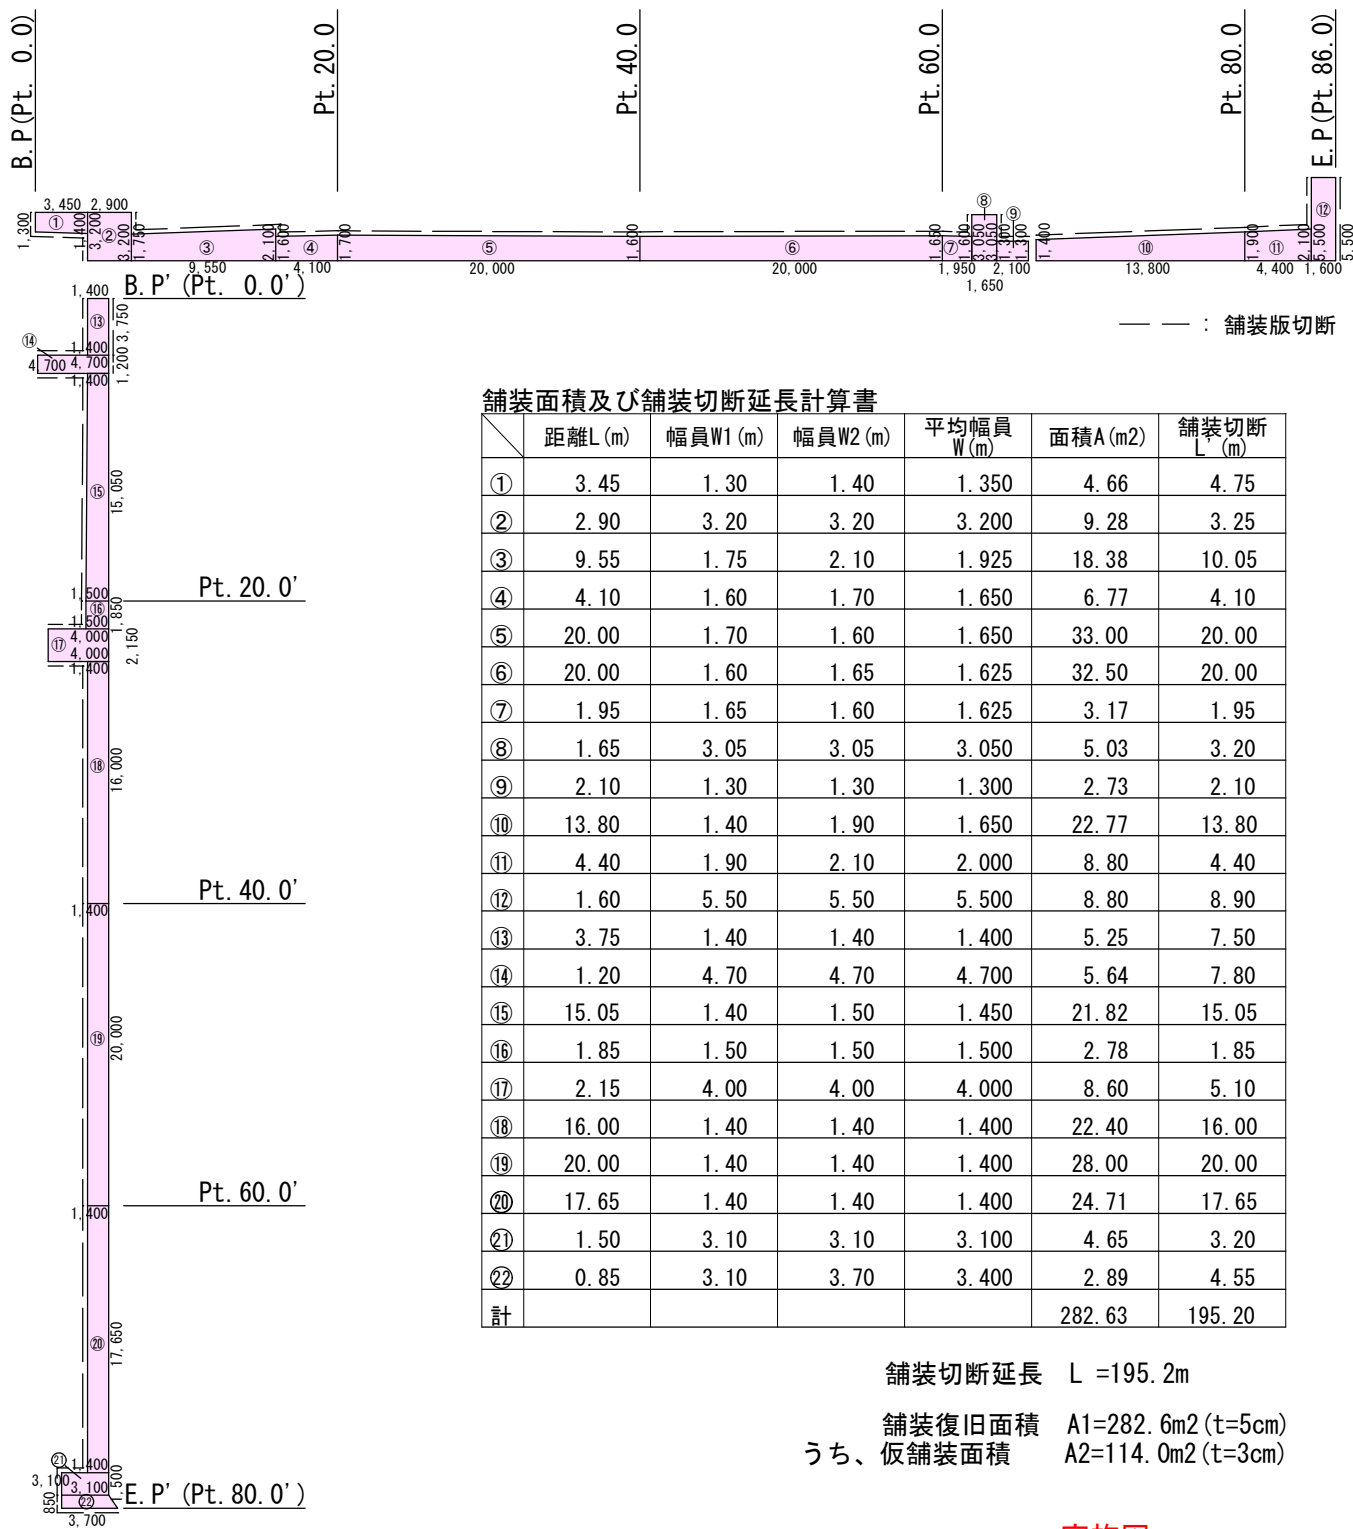

舗装面積及び舗装切断延長計算書

	距離L (m)	幅員W1 (m)	幅員W2 (m)	平均幅員W (m)	面積A (m2)	舗装切断L (m)
①	3.45	1.30	1.40	1.350	4.66	4.75
②	2.90	3.20	3.20	3.200	9.28	3.25
③	9.55	1.75	2.10	1.925	18.38	10.05
④	4.10	1.60	1.70	1.650	6.77	4.10
⑤	20.00	1.70	1.60	1.650	33.00	20.00
⑥	20.00	1.60	1.65	1.625	32.50	20.00
⑦	1.95	1.65	1.60	1.625	3.17	1.95
⑧	1.65	3.05	3.05	3.050	5.03	3.20
⑨	2.10	1.30	1.30	1.300	2.73	2.10
⑩	13.80	1.40	1.90	1.650	22.77	13.80
⑪	4.40	1.90	2.10	2.000	8.80	4.40
⑫	1.60	5.50	5.50	5.500	8.80	8.90
⑬	3.75	1.40	1.40	1.400	5.25	7.50
⑭	1.20	4.70	4.70	4.700	5.64	7.80
⑮	15.05	1.40	1.50	1.450	21.82	15.05
⑯	1.85	1.50	1.50	1.500	2.78	1.85
⑰	2.15	4.00	4.00	4.000	8.60	5.10
⑱	16.00	1.40	1.40	1.400	22.40	16.00
⑲	20.00	1.40	1.40	1.400	28.00	20.00
⑳	17.65	1.40	1.40	1.400	24.71	17.65
㉑	1.50	3.10	3.10	3.100	4.65	3.20
㉒	0.85	3.10	3.70	3.400	2.89	4.55
計					282.63	195.20


舗装切断延長 L =195.2m

舗装復旧面積 A1=282.6m2 (t=5cm)
うち、仮舗装面積 A2=114.0m2 (t=3cm)

実施図

舗装復旧工事(北原飯沼線ほか)					
平面図・標準断面図			縮尺	図示	
上田市 生田(北原)					
課長		係長			
照査		設計		製図	
図面番号		葉中之			
上下水道局 上水道課					

位置図
舗装復旧工事(北原飯沼線ほか)
(上田市 生田 (北原))

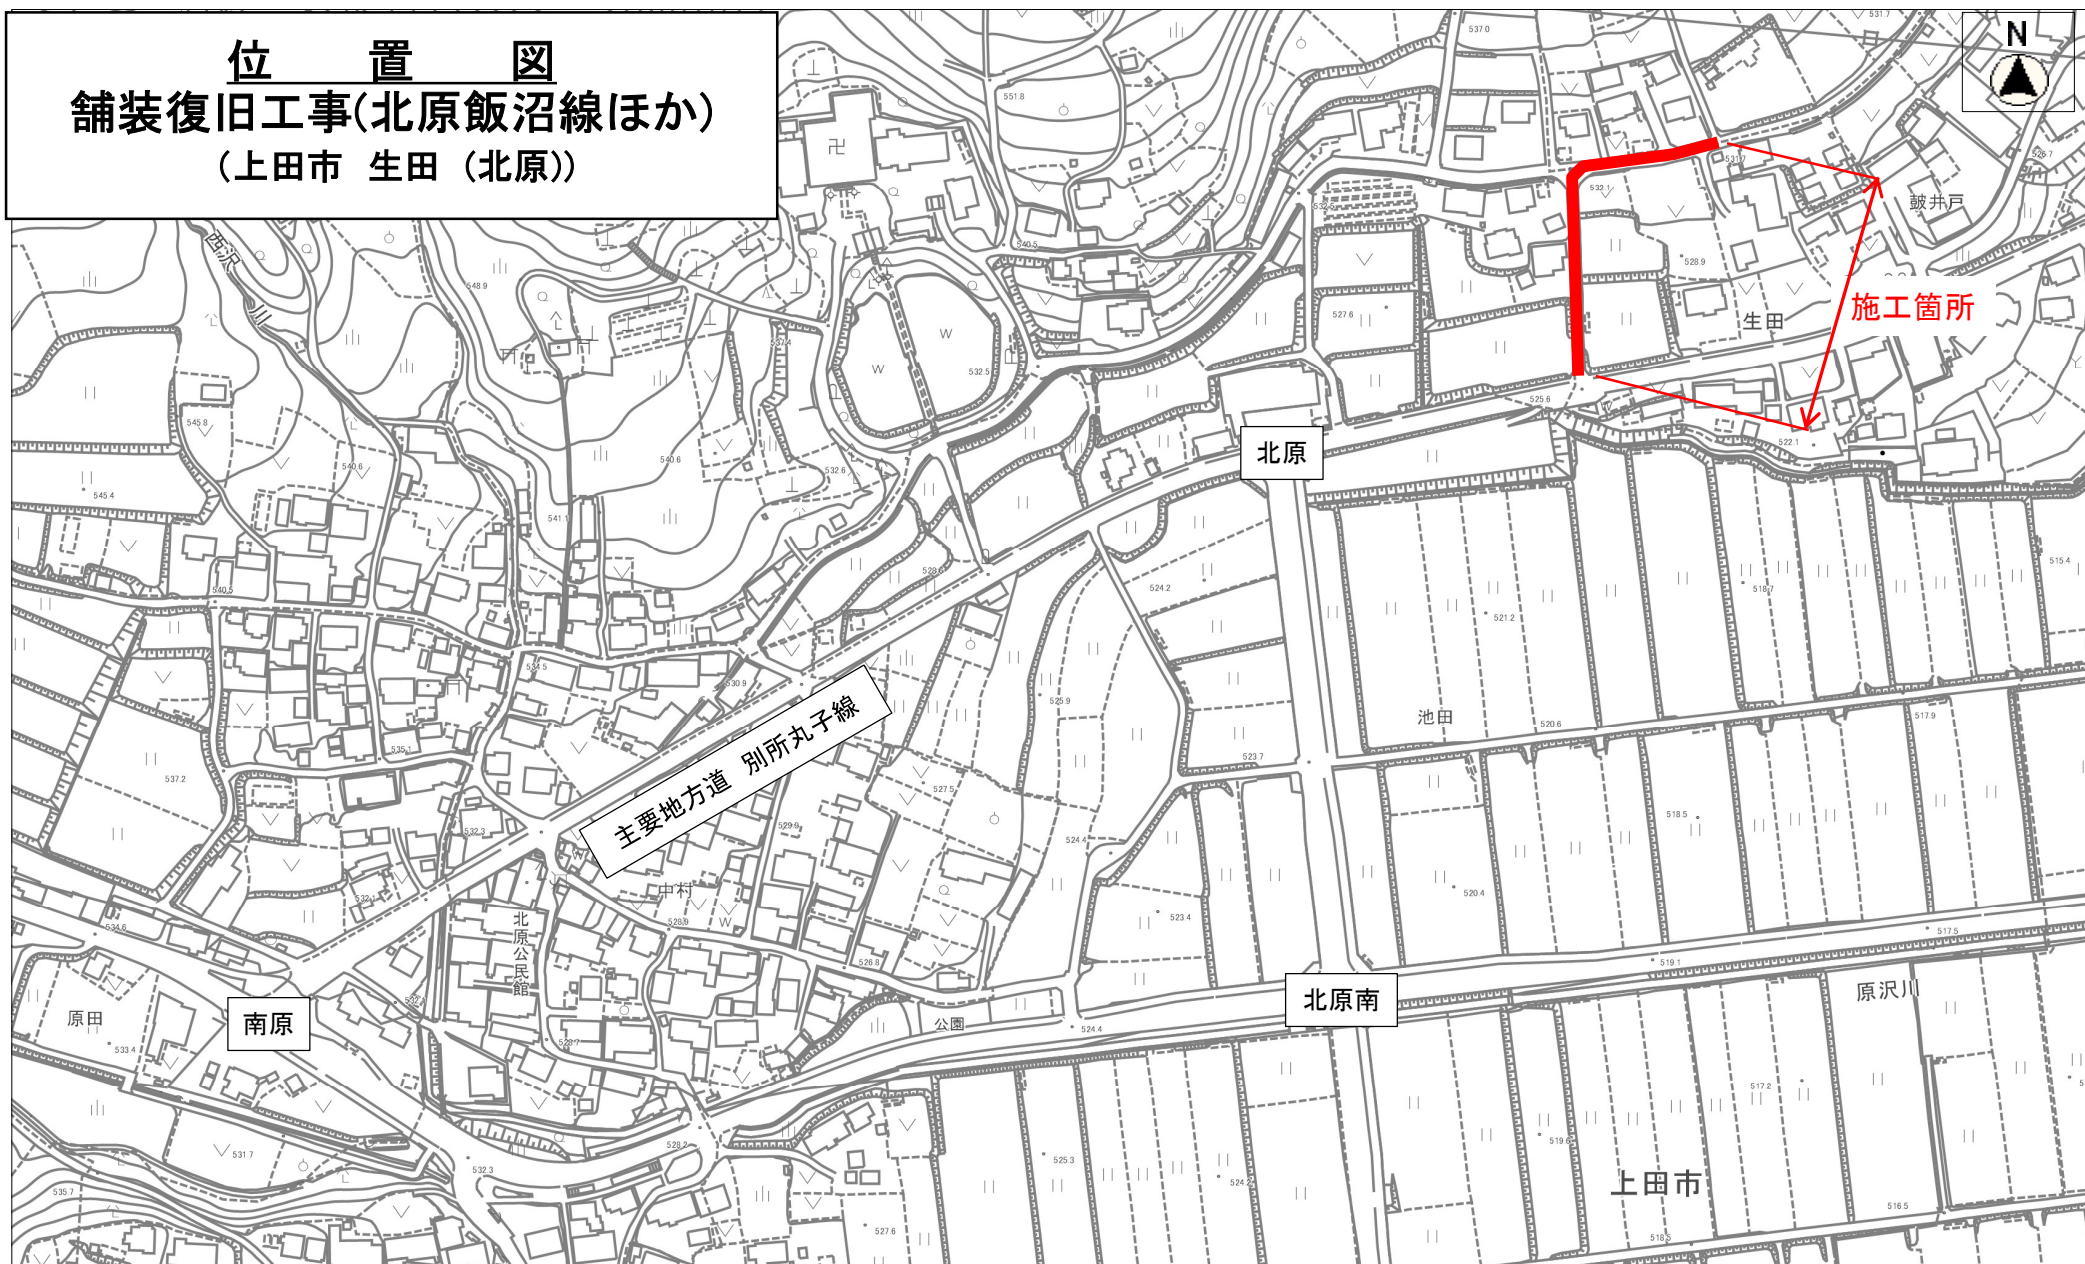

縮尺 1 : 3000

