



1工区（水路部）

平面図 S=1 : 1000

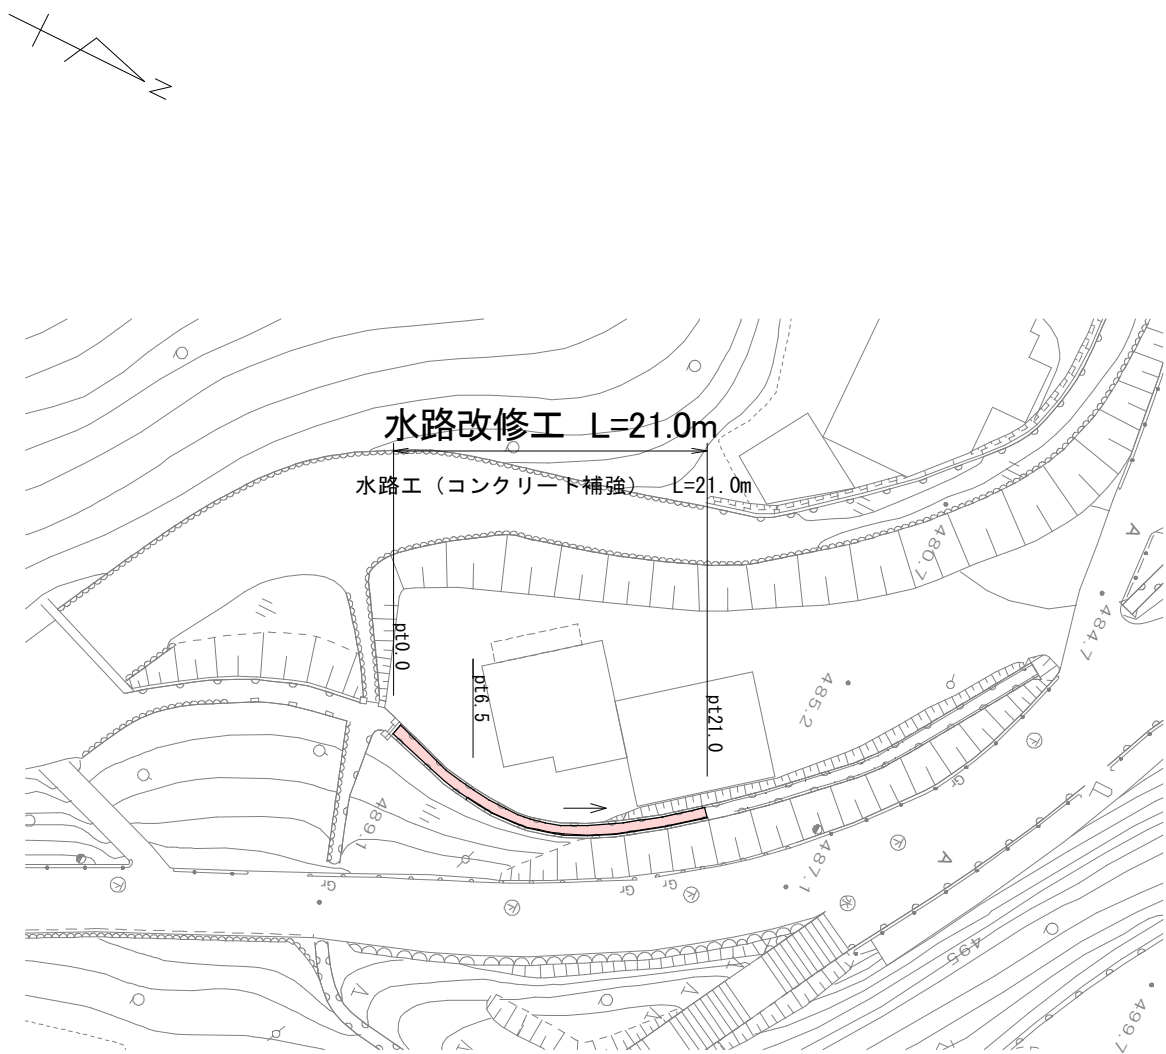

標準断面図 S=1 : 20

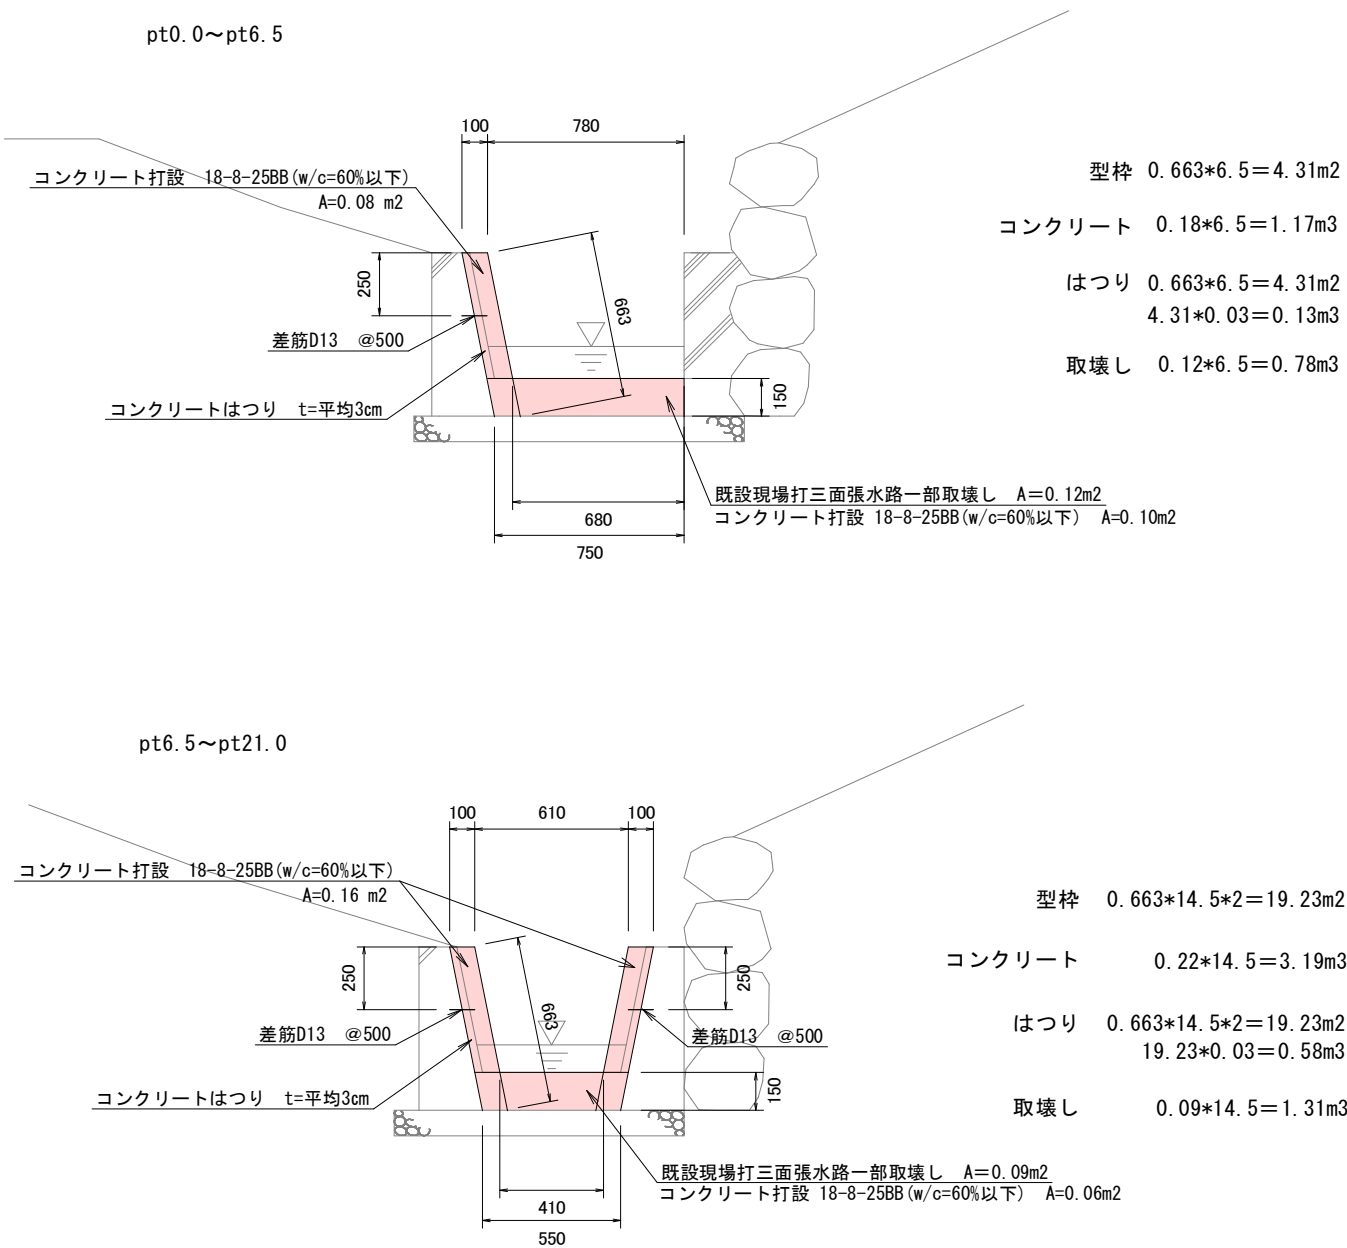

差筋・削孔 SD345 D13 L=0.1m

6.5/0.5=13 13+56=69箇所

(14/0.5)*2=56

0.1m*0.995kg*69箇所=6.87kg


=0.00687 t

実施図	
事業名	令和8年度 電源立地地域対策交付金事業
工事名	水路改修工事
地区名	石井堰地区
工事場所	上田市塩川（石井）
図面の名称	平面図・標準断面図
縮尺	図示
図面番号	1 / 2
上田市	


2工区（簡易ゲート部）

平面図 S=1 : 30

簡易ゲート据付工（500型） N=1基

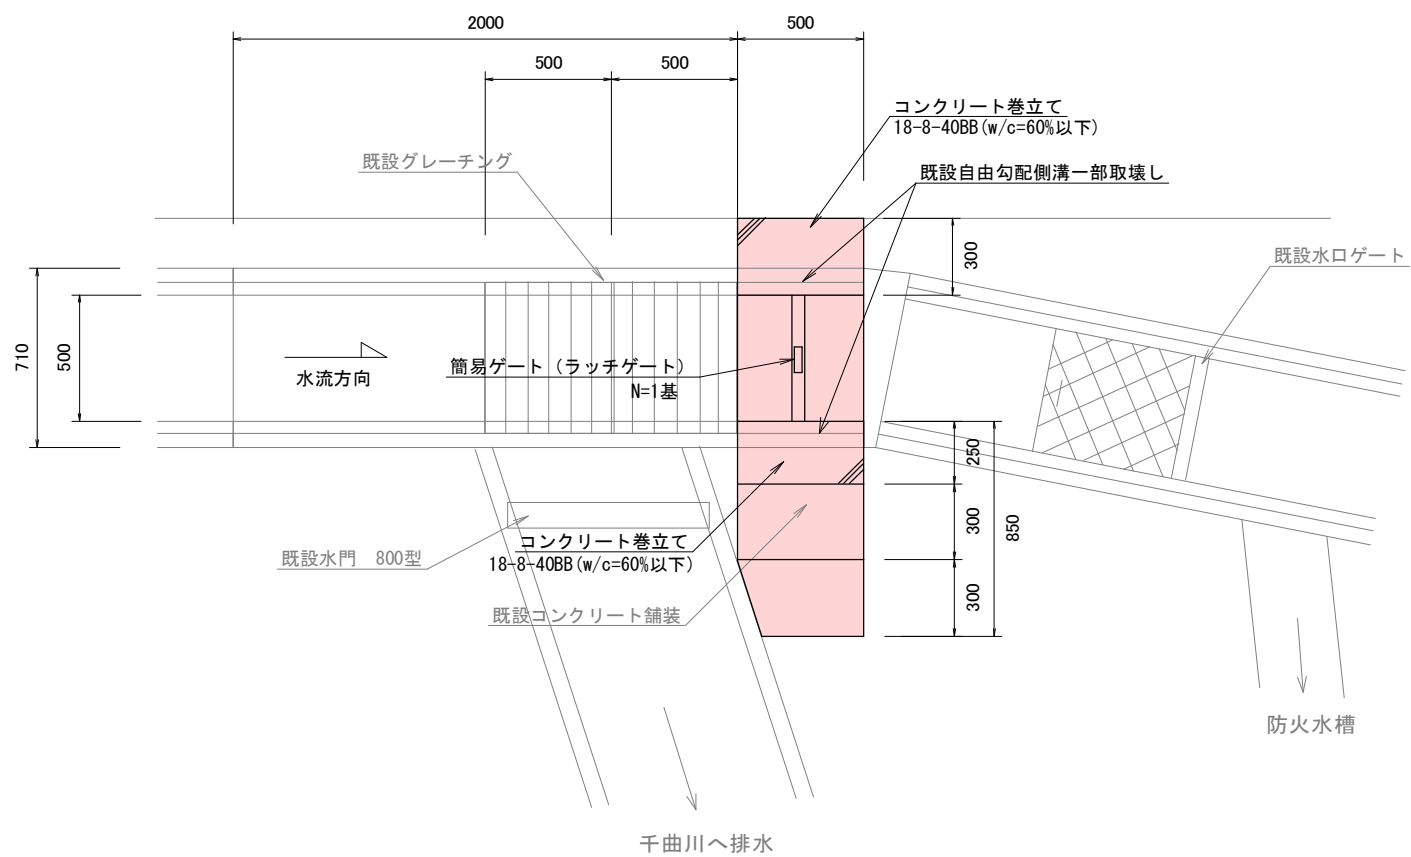

標準断面図 S=1 : 30

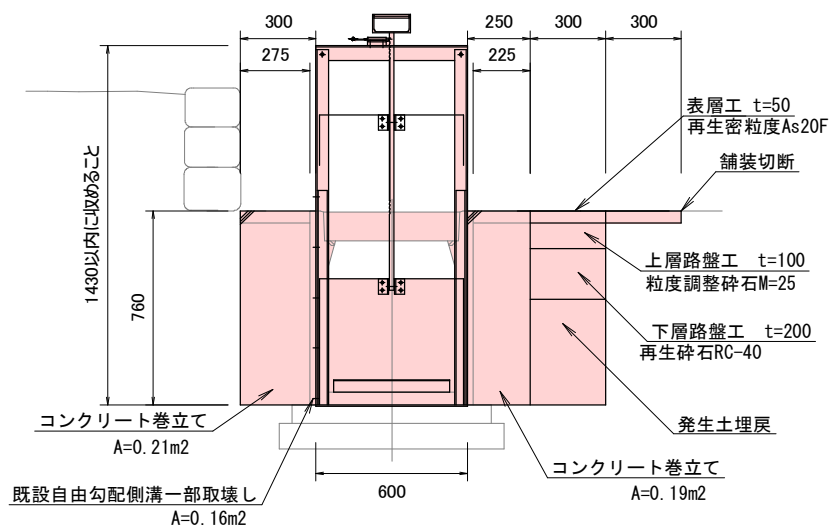


C= 0.6 (床掘)
B= 0.1 (埋戻)


コンクリート (0.21*0.5) + (0.19*0.5) = 0.20m3
型枠 (0.3+0.5+0.3)*0.76 = 0.84m2
(0.5+0.25+0.5+0.25)*0.76 = 1.14m2
構造物取壊し 0.16*0.5 = 0.08m3

構造図 S=1 : 30


正面図 (S=1/10)

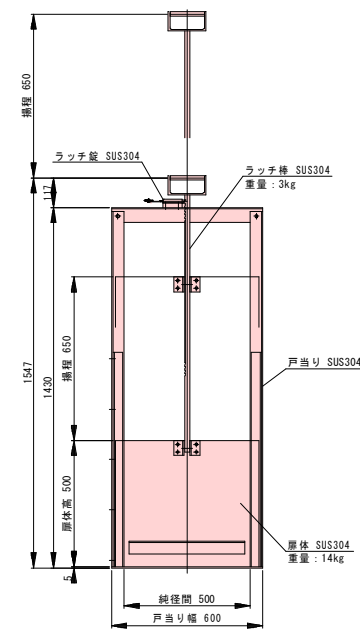

側面図 (S=1/10)

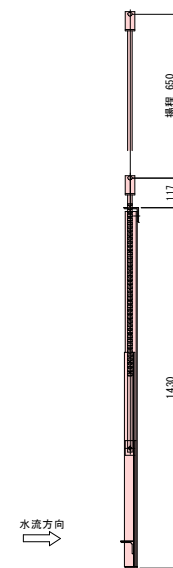


平面図 (S=1/10)

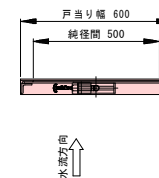

実施図

事業名	令和8年度 電源立地地域対策交付金事業
工事名	水路改修工事
地区名	石井堰地区
工事場所	上田市塩川（石井）
図面の名称	平面図・標準断面図 構造図
縮尺	図示
図面番号	2 / 2
上田市	

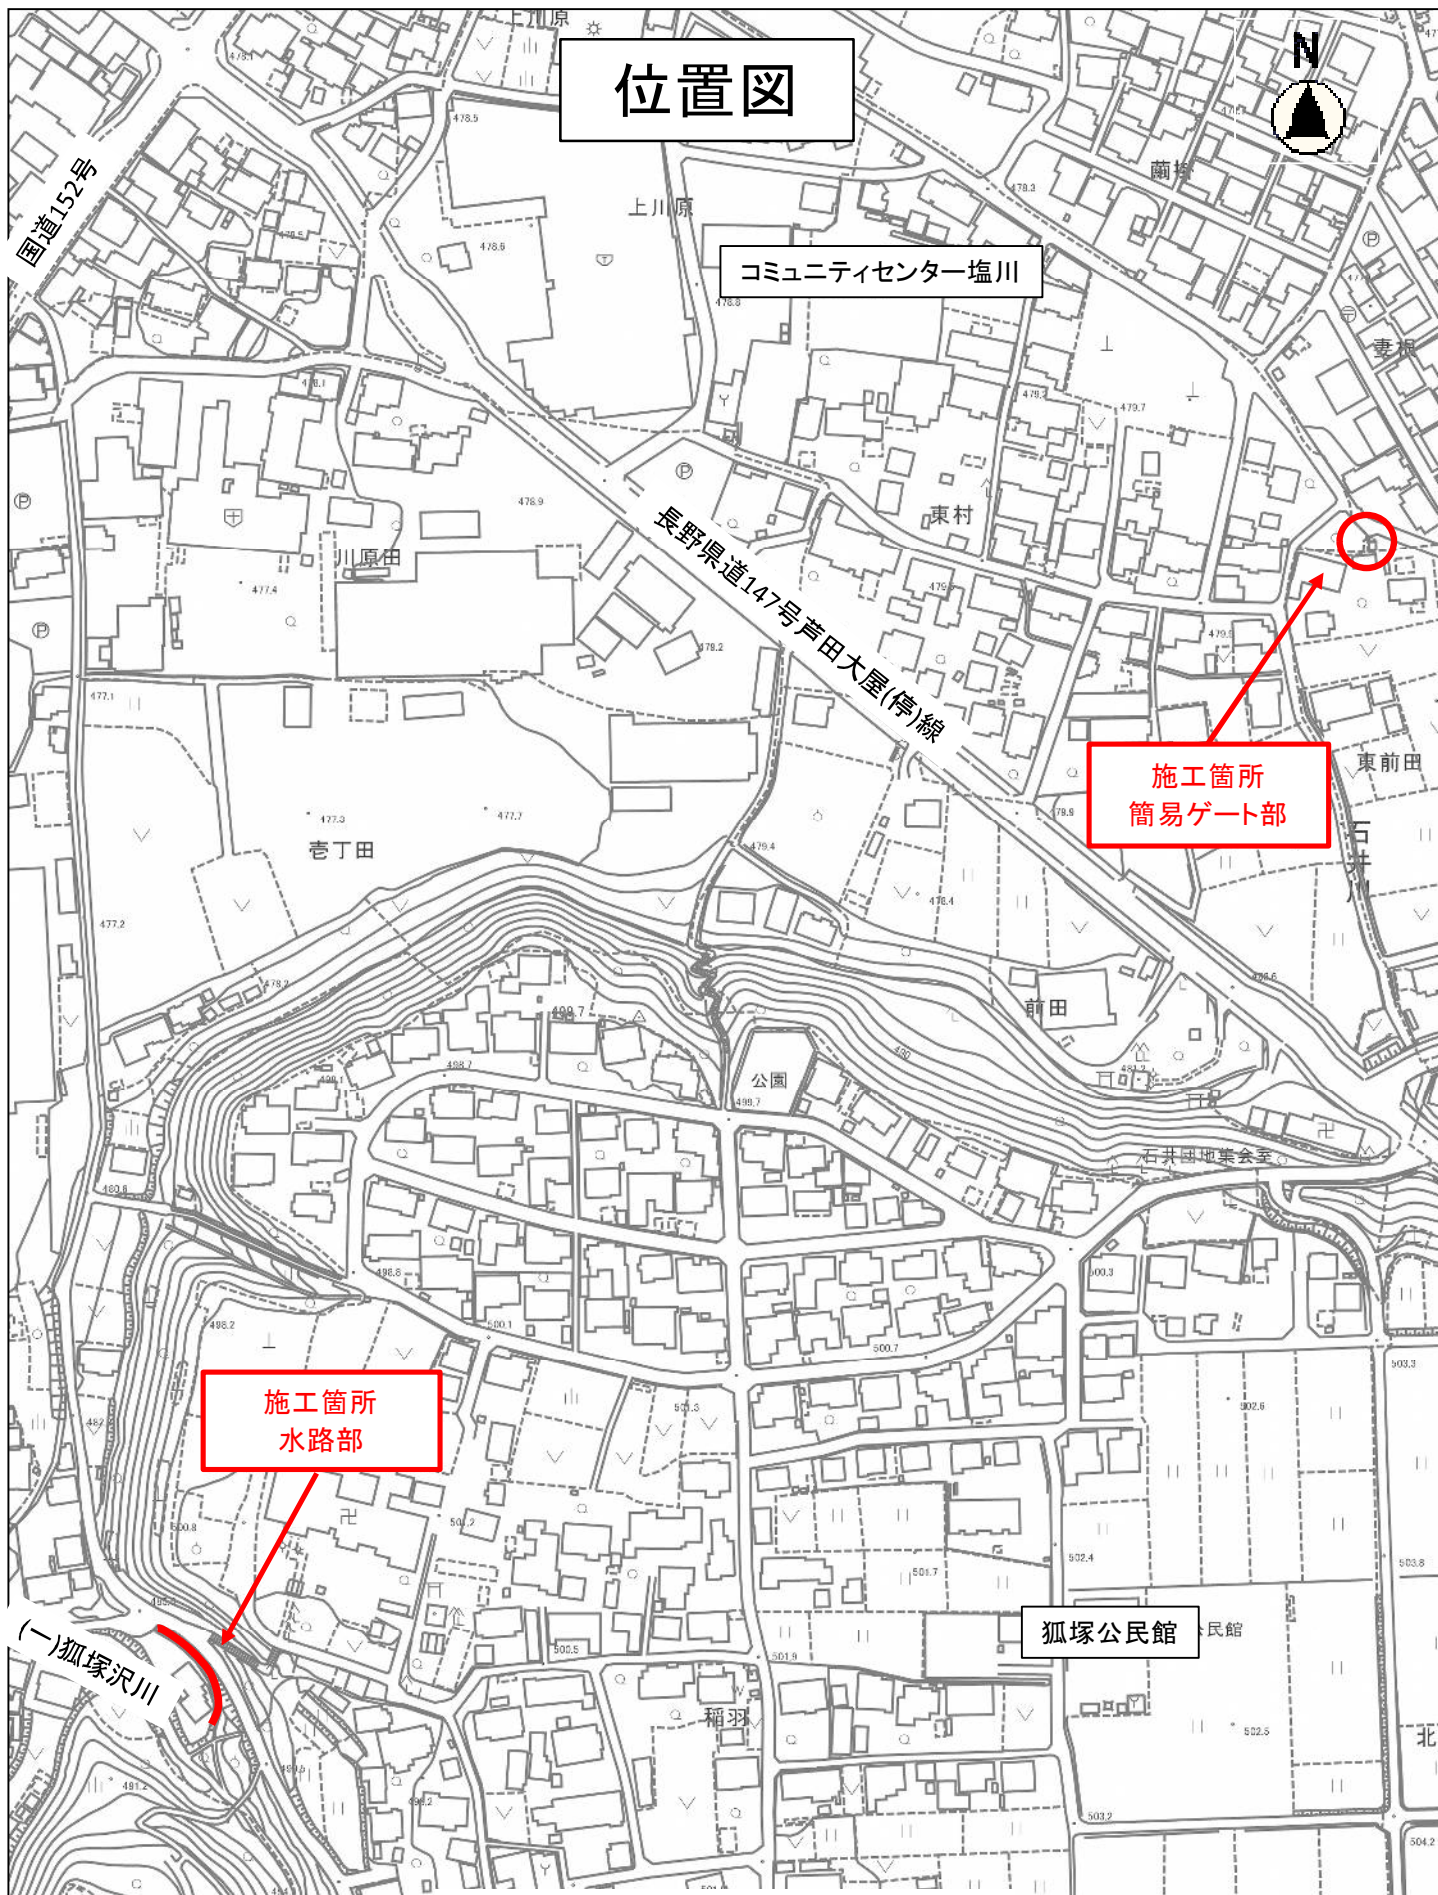

縮尺 1 : 2500

