


計画平面図


S=1/500

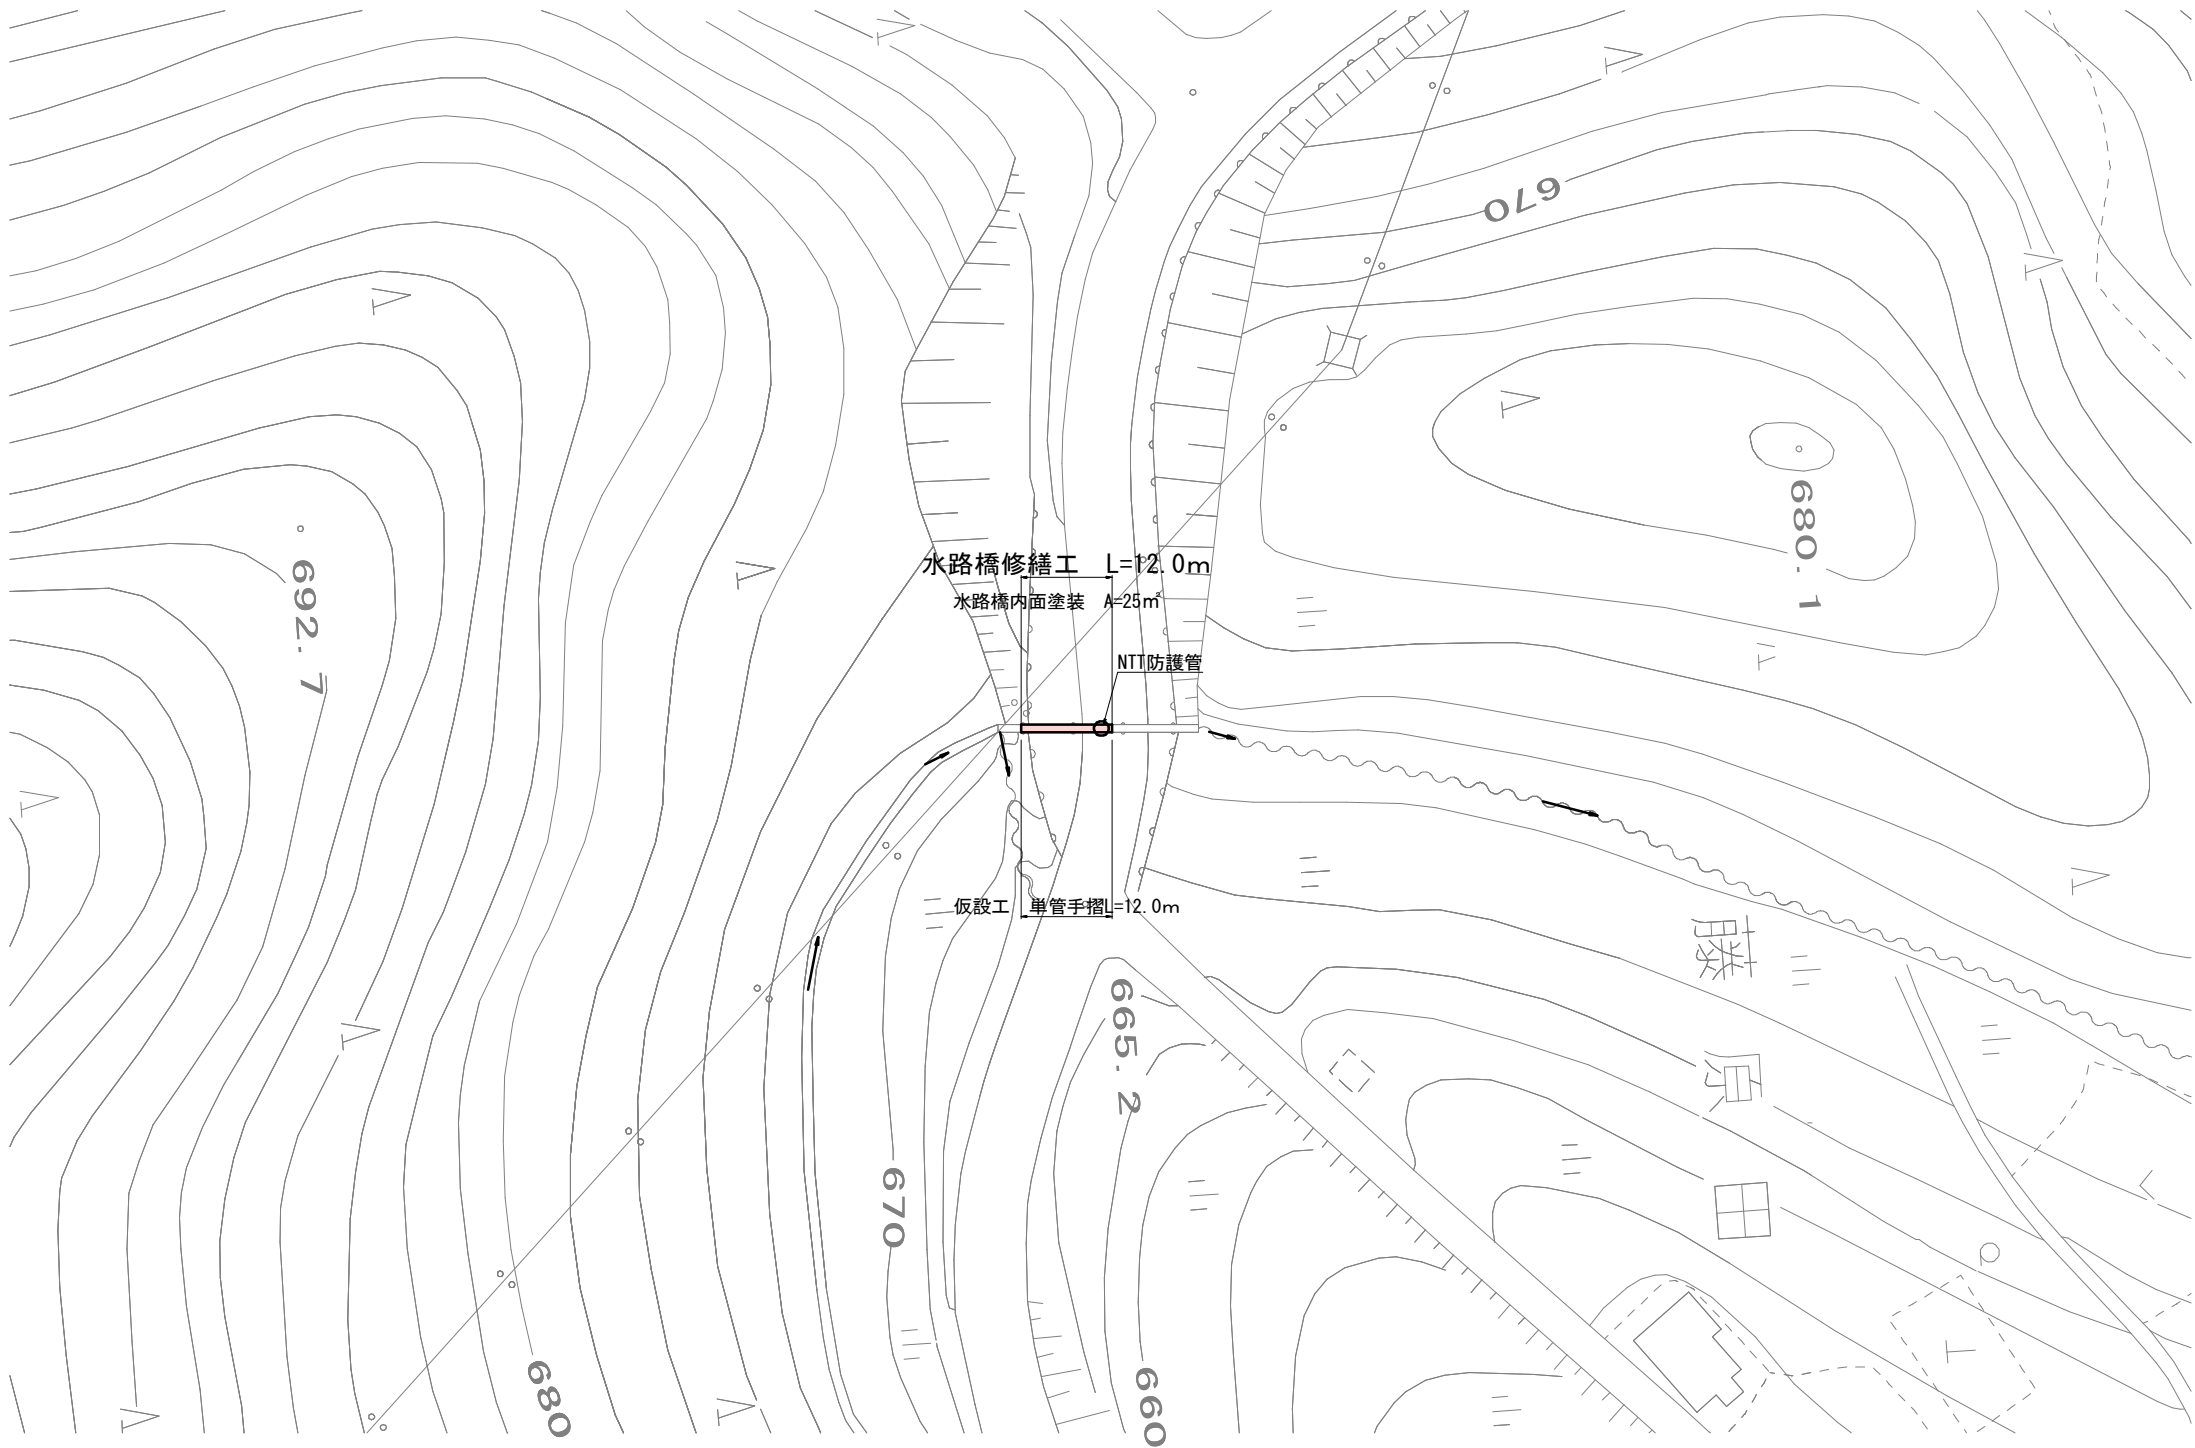


事業名	土地改良施設維持管理適正化事業 水路橋修繕工事		
地区名	藤原田上堰水路橋地区		
図面名称	図示		
縮尺	図示	図面番号	1 / 2
作成年月日	令和 年 月 日		
測量			
設計			
発注主体	上田市 産業振興部 丸子地域農地整備事務所		
施工			

水路橋構造図 S=1/50


平面图

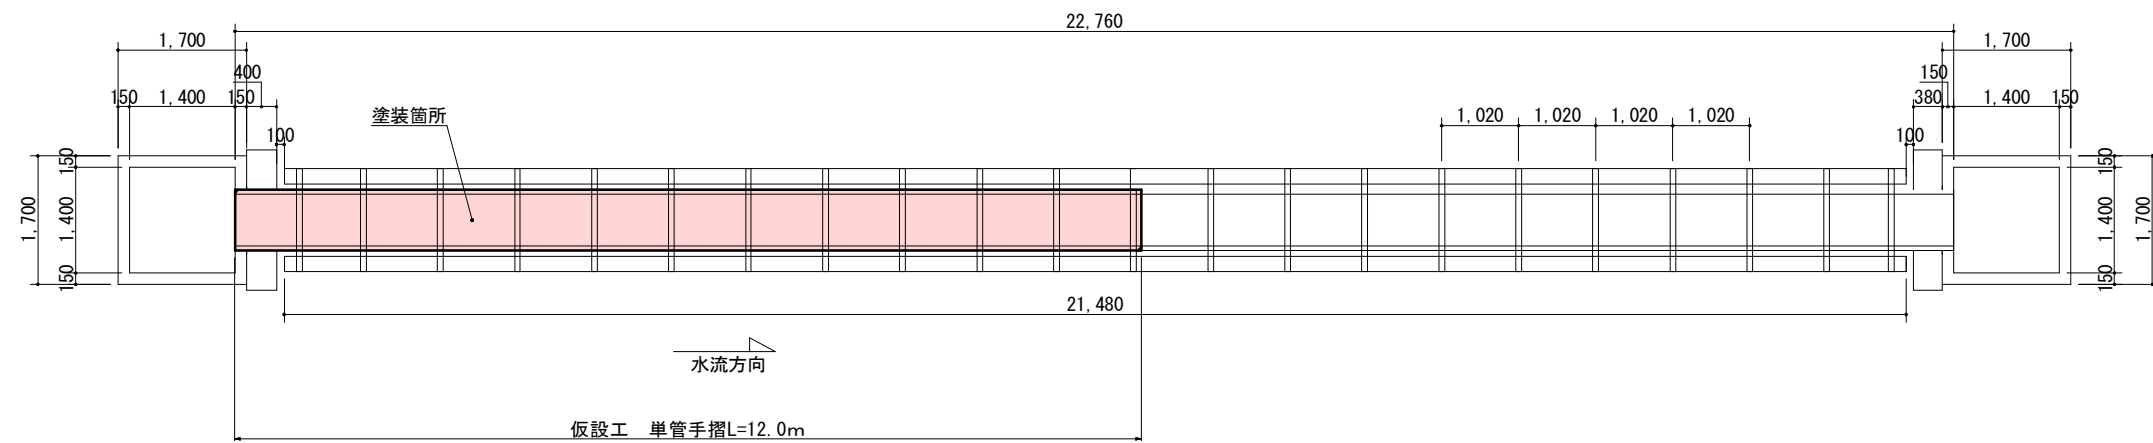

側面図

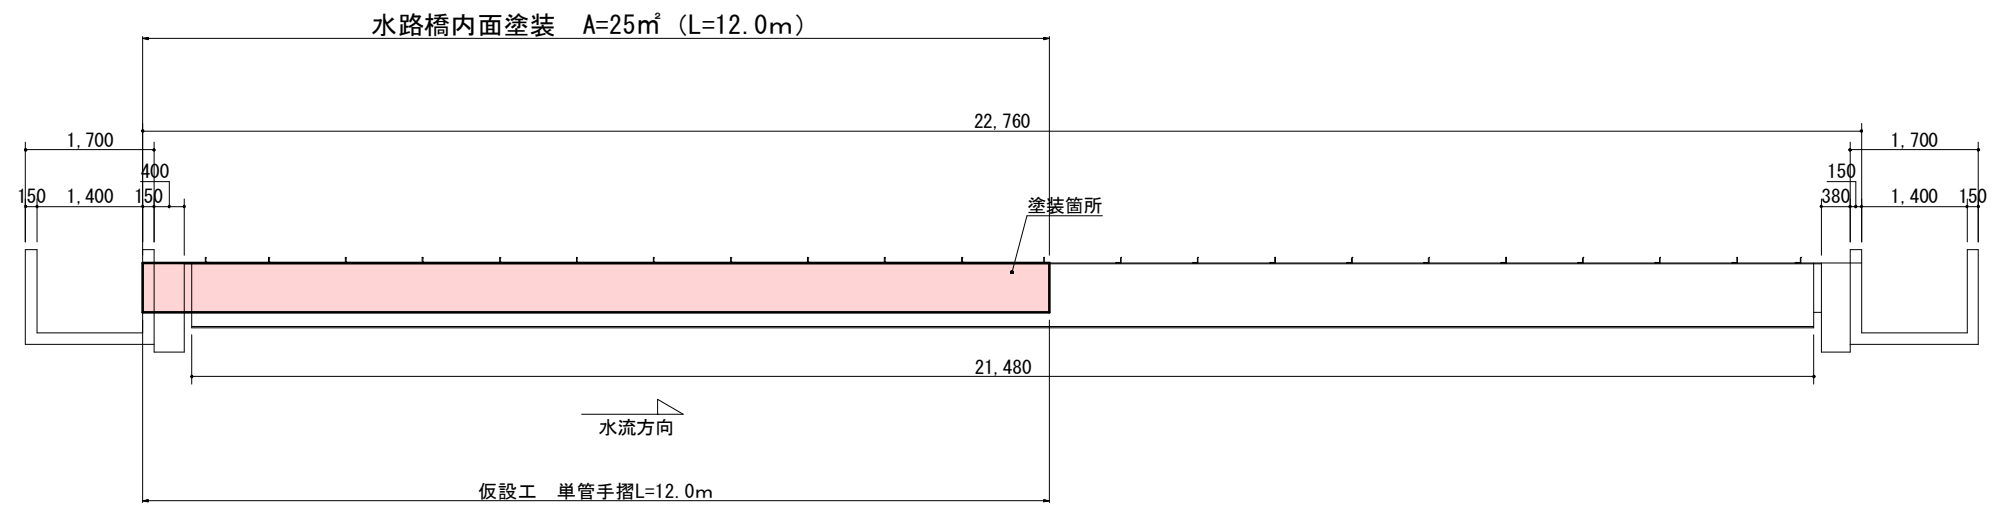

断面図 S=1/25

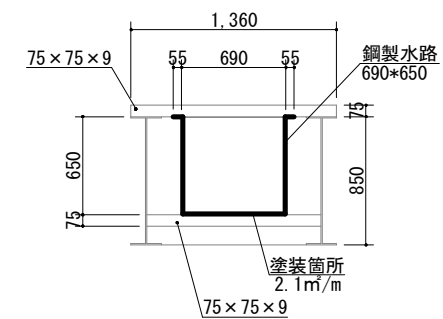

事業名	土地改良施設維持管理適正化事業 水路橋修繕工事		
地区名	藤原田上堰水路橋地区		
図面名称	図示		
縮尺	図示	図面番号	2 / 2
作成年月日	令和 年 月 日		
測 量			
設 計			
発注主体	上田市 産業振興部 丸子地域地震整備事務所		
施 工			

位置図



上長瀬
藤原田線

施工箇所

(株)城南製作所

藤原田集落

縮尺 1 : 2500

