

丸子北中学校トイレ改修工事

図面リスト					
図面番号	図 面 名 称	図面番号	図 面 名 称	図面番号	図 面 名 称
意 匠 図		電 気 設 備 図		機 械 設 備 図	
A-00	表紙・図面リスト	E-1	電気設備特記仕様書	M-1	機械設備特記仕様書
A-01	改修特記仕様書 1	E-2	幹線設備 1・2・3 階平面図	M-2	改修機器表、改修器具表、改修凡例
A-02	改修特記仕様書 2	E-3	撤去 1 階電気設備図	M-3	既存・改修衛生系統図
A-03	改修特記仕様書 3	E-4	撤去 2・3 階電気設備図	M-4	既存・改修衛生 1 階平面詳細図
A-04	案内・配置図	E-5	改修後 1・2・3 階電気設備図	M-5	既存・改修衛生 2 階平面詳細図
A-05	仕上表			M-6	既存・改修衛生 3 階平面詳細図
A-06	平面図			M-7	改修平面詳細図
A-07	既存平面詳細図			M-8	既存機器表、既存衛生器具表、既存凡例
A-08	改修平面詳細図			M-9	暖房・換気既存平面詳細図
A-09	矩計図			M-10	廊下流し 既存・改修 1、2 階平面詳細図
A-10	展開図			M-11	廊下流し 既存・改修 3 階平面詳細図、衛生器具表、凡例
A-11	天井伏図				
A-12	建具表				
A-13	各部詳細図				
A-14	廊下流し改修図				



丸子北中学校トイレ改修工事

特記仕様書

I 工事概要

1. 工事場所

〒386-0411 長野県上田市生田3 2 9 8

2. 敷地面積 (㎡)

—, —, —㎡

3. 改修対象建物

建 物 別	種 別	構 造	階 数	梁間 (m)	桁行 (m)	建築面積 (㎡)	延面積 (㎡)
	改修	RC造	地上3階	—	—	—	163.8㎡
							(改修対象)

II 建築改修工事仕様

1. 共通仕様

(1) 図面及び特記仕様書に記載されていない事項は、すべて国土交通省大臣官房官庁営繕部監修の「公共建築改修工事標準仕様書（建築工事編）（最新版）」（以下、「改修仕様」という。）による。

また、改修仕様に記載されていない事項は、国土交通大臣官房官庁営繕部監修の「公共建築工事標準仕様書（建築工事編）（最新版）」（以下、「仕様」という。）、及び「建築物解体工事共通仕様書・同解説（最新版）」（以下、「解体共仕」という。）による。

(2) 電気設備工事及び機械設備工事を本工事に含む場合は、電気設備工事及び機械設備工事はそれぞれの標準仕様書を適用する。

2. 特記仕様

(1) 項目は、番号に○印の付いたものを適用する。

(2) 特記事項は、○印の付いたものを適用する。

○印と○印の付かない場合は、※印の付いたものを適用する。

○印と○印の付いた場合は、共に適用する。

(3) 特記事項に記載の〔 〕内表示番号は、改修仕様の当該項目、当該図又は当該表を示す。

(4) 特記事項に記載の（ ）内表示記号は、種仕の当該項目、当該図又は当該表を示す。

(5) 特記事項に記載の＜ ＞内表示記号は、解体共仕の当該項目、当該図又は当該表を示す。

章 項 目

特 記 事 項

○ 一般共通事項

○ 適用基準等

※ 建築工事標準詳細図
※ 敷地面積共通仕様書
※ 工事写真の撮り方 建築編
※ 公共木造建築工事標準仕様書
※ 建築改修工事監理指針
※ 建築工事監理指針
※ 建築構造設計基準
※ 建築物解体工事共通仕様書・同解説
※ 建設工事故災害防止対策要綱（建築工事編）
※ 長野県建設リサイクル推進要綱
※ 建設副産物適正処理推進要綱（以下「推進要綱」という）
各基準等は最新版を使用する。

国土交通省大臣官房官庁営繕部監修
国土交通省大臣官房官庁営繕部監修課
国土交通省大臣官房官庁営繕部監修
国土交通省大臣官房官庁営繕部監修
国土交通省大臣官房官庁営繕部監修
国土交通省大臣官房官庁営繕部監修
国土交通省大臣官房官庁営繕部監修
国土交通省大臣官房官庁営繕部監修
国土交通省大臣官房官庁営繕部監修
建設省建設経済局建設業課・住宅局建築指導課監修

○ 工事実績情報の登録

※ 適用する
適用しない

○ 品質計画

建築基準法に基づく風圧区分等を必要とする場合は次による
※ 風速 (V₀ = 30)
※ 地表面粗度区分 (Ⅰ・Ⅱ・Ⅲ・Ⅳ)
※ 積雪区分 告示第1455号 別表(27)
建築非構造部材の耐風及び耐震設計
耐風圧性能 (建築基準法に基づき定まる風圧力に対応した工法)
建築基準法に基づき定まる風圧力の (Ⅰ・Ⅰ.15・Ⅰ.3) 倍の風圧力に対応した工法
外壁、屋根等の非構造部材の耐震設計は次による
検討に用いる層間変形角 (※1/100 (S造) 1/200 (RC造、SRC造))
設計用水平震度 (※1.0)
設計用鉛直震度 (※0.5)

○ 電気保安技術者

※ 適用する
適用しない

○ 施工条件明示項目

施工順序、工事車両の駐車場所、資機材の保管場所、その他
※ 現場説明書による
図示

○ 発生材の処理等

※ 10章 解体工事による
※ 横外搬出適正処理
※ 現場説明書による
また、収集・運搬・中間処理・最終処分等の処理について予め監督職員と協議すること。

○ 環境への配慮

化学物質を放散させる建築材料等
本工事の建物内部に使用する建築材料等は、設計図面に規定する所要の品質及び性能を有すると共に、次の(1)から(6)を満たすものとする。
(1) 合板、木質系フローリング、構造用パネル、集成材、単板積層材、MDF、パーティクルボード、その他の木質建材材、ユリア樹脂板、仕上り塗料及び壁紙はホルムアルデヒドを放散させないか、放散が極めて少ないものとする。
(2) 保建材、繊維材、断熱材はホルムアルデヒド及びスチレンを放散させないか、放散が極めて少ないものとする。
(3) 接着剤はフタル酸ジ-n-ブチル及びフタル酸ジ-2-エチルヘキシルを含有しない難燃発性の可塑剤を使用し、ホルムアルデヒド、アセトアルデヒド、トルエン、キシレン、エチルベンゼンを放散させないか、放散が極めて少ないものとする。
(4) 塗料はホルムアルデヒド、トルエン、キシレン、エチルベンゼンを放散させないか、放散が極めて少ないものとする。
(5) 上記(1)。(3)及び(4)の建築材料等を使用して作られた家具、書架、実験台、その他の什器等は、ホルムアルデヒドを放散させないか、放散が極めて少ないものとする。
(6) 建築材料等は、クロロビリスを成分として含有せず、施工においても追加しないものとする。
なお、ホルムアルデヒドを放散させないものとは放散量がF☆☆☆☆のものを、ホルムアルデヒドの放散が極めて少ないものとは放散量が第三種のもの、原則としてF☆☆☆☆のものを使用するものとするが、該当する材料等がない場合は、第三種のものを使用するものとする。
■ 規 制 対 象 外
① JIS及びJASのF☆☆☆☆規格品
② 建築基準法施行令第20条の7第4項による国土交通大臣認定品
③ 下記表示のあるJAS規格品
a. 非ホルムアルデヒド系接着剤使用
b. 接着剤等不使用
c. 非ホルムアルデヒド系接着剤及びホルムアルデヒドを放散させない材料使用
d. ホルムアルデヒドを放散させない塗料等使用
e. 非ホルムアルデヒド系接着剤及びホルムアルデヒドを放散させない塗料使用
f. 非ホルムアルデヒド系接着剤及びホルムアルデヒドを放散させない塗料等使用
■ 第 三 種
① JIS及びJASのF☆☆☆☆規格品
② 建築基準法施行令第20条の7第3項による国土交通大臣認定品
③ IDJISのEo規格品
④ IDJISのFco規格品

○ 特別な材料の工法

改修仕様及び、種仕に記載されていない特別な材料の工法については、材料製造所の指定する工法とする。

○ 石綿含有建材の事前調査

調査範囲 ※ 図示
既存の設計図書 (○有・無) 石綿含有建材の調査報告書 (○有・無)

[1.5.1]

分析調査 ※ 10章解体工事による

調査範囲及び調査方法 ※ 図示

既存部分の破壊を行った場合の補修方法 ※ 図示

[1.6.2]
[1.6.3]

○ 建築材料等

本工事に使用する建築材料等は、設計図面に規定する所要の品質及び性能と同等以上のものを使用する。ただし、製造業者等が記載されている場合に同等以上のものとする場合は、あらかじめ監督職員の承諾を受ける。なお、JIS及びJASの表示のない材料及び製造業者等は、次の(1)～(6)の事項を満たすものとする。
(1) 品質及び性能に関する試験データが整備されていること
(2) 生産施設及び品質の管理が適切に行われていること
(3) 安定的な供給が可能であること
(4) 法令等で定める許可、認可、認定又は免許等を取得していること
(5) 製造又は施工の実績があり、その信頼性があること
(6) 販売、保守等の営業体制が整えられていること
これらの材料を使用する場合は、設計図面に定める品質及び性能を有することの証明となる資料又は外部機関が発行する資料等の写しを監督職員に提出して承諾を受けるものとする。
なお、(一社)公共建築協会が発行する「建築材料・設備材料等品質性能評価事業建築材料等評価名簿（最新版）」に指定された材料については上記(1)～(6)に該当するものとする。
また、備考欄に商品名が記載された材料については、当該商品同等の性能を有するものとし、監督職員の承諾を受けた材料とする。

○ 技能士

○適用する（一般技能士を採用している現場である旨の表示をする。）

以下に表による他監督員の指示による

[1.7.2]

適用工事種目

技能検定作業

防水改修工事

・ とび作業

・ アスファルト防水工事作業

・ アクリルゴム系塗膜防水工事作業

・ 塩化ビニルシート防水工事作業

・ セメント系防水工事作業

・ シーリング防水工事作業

・ 改質アスファルトシートーチ防水工事作業

・ FRP防水工事作業

・ 左官作業

・ 内外装板金作業

外壁改修工事

・ 左官作業

・ タイル張り作業

・ 建築塗装作業

建具改修工事

・ 木製建具(手・機械)加工作業

・ ビル用サッシ施工作業

・ ガラス工事作業

・ 自動ドア施工作業

内装改修工事

・ プラスチック系床仕上げ工事作業

・ カーペット系床仕上げ工事作業

・ 木質系床仕上げ工事作業

・ ボード仕上げ工事作業

・ 鋼製下地工事作業

・ 壁張作業

・ 大工工事作業

・ タイル張り作業

塗装改修工事

・ 建築塗装作業

耐震改修工事

・ 鉄筋補正作業

・ 型枠施工作業

・ コンクリート圧送工事作業

・ 構造物鉄工作業

・ とび作業

コンクリートブロック・ALCパネル工事

・ コンクリートブロック工事作業

・ エューエルシーパネル工事作業

石工事

・ 石張り作業

補装工事

・ 造園工事作業

その他

・ 畳製作

・ 家具(手・機械)加工作業

・ 樹脂接着剤注入工事作業

・ カーテン工事作業

13. 施工の検査等

・ 見本施工の実施 ()

[1.7.5]

14. 化学物質の濃度測定

測定方法 ※ バッブ法(拡散法) ・ アクティブ法(吸引法)

検査機関 ※ 環境計量証明事業の知事登録がある者で、監督員が承諾した者

測定物質 ※ ホルムアルデヒド ※ トルエン ※ キシレン ※ エチルベンゼン ※ パラジクロロベンゼン ※ スチレン

測定箇所(室)

計 個所

※ 試料採取に当たっては、監督員又は監督員が指定する者が立ち会ひの下に行う。

化学物質の室内汚染濃度計値(厚生省指針)

ホルムアルデヒド	トルエン	キシレン	エチルベンゼン	パラジクロロベンゼン	スチレン	備 考
0.08ppm	0.07ppm	0.05ppm	0.88ppm	0.04ppm	0.05ppm	

○ 技術検査

技術検査(中間技術検査)の実施回数及び実施する段階
○ 積負金額500万円以上の中間検査 ○ 部分使用の中間検査 ・ 不可視部分の中間検査

[1.8.2]

○ 完成図等

※ 作成する
※ 完成図 (※ 設計図面で示したもの全て ・ 改修仕様表1.8.1による ・ 監督員の指示による)
作成方法 ※ 製本 (※ 見開きA3縮小版 2～3部 (黒表紙金文字製本 ○ 監督員の指示による) ・ 見開きA1版 1部 (ビニール製本))
※ CADデータ (※ CD-R (1部))
※ 保全に関する資料(1部)

[1.9.1～1.9.3]

17. 完成写真

下記のもの監督職員に提出する。原画は撮影業者の保管とする。

分類	規格	撮影箇所数	部数	写真のサイズ(mm)
・ カラー写真(製本)	外部() 内部()	※ 1 ・	※ キャビネット版	・ サービズ版
・ パネル(木製枠)	外部() 内部()	※ 1 ・	240×360以上	
※ 電子データ	外部() 内部()	※ 2 ・	※ 428万画素以上	・ 800万画素以上

電子データは、フィルムスキャンのうえRGB各ビット(フルカラー)、JPEG形式最高画質(100%画質)とし、CD-Rにて提出とする。
撮影業者 ※ 建築完成写真撮影の実績のある業者で監督職員の承諾する撮影業者

18. 設備工事との取合い

設備機器の位置、取合い等の検討できる施工図を提出して、監督職員の承諾を受ける。

19. 設計図

※ 図示 ・ 設計図=現状図 ・ 監督員の指示による

○ 足場その他

足場を設ける場合、「改修仕様」2.2.1(2)によるほか、設置においては、「手すり先行方法による」(2.2.1)足場の組立て等に関する基準」における2.2(2)「手すり設置方法」、又は(3)「手すり先行専用足場方式」により行うこと。
内部足場 ※ 脚立、足場板等 ・ ローリング足場
外部足場 ○ 設置する (設置範囲 ※ 図示) ・ 設置しない ・ 脚立による
防護シート等の垂直養生 ・ 防炎シート ○ メッシュシート
材料、撤去材料の運搬方法
種別 ・ A種 ・ B種 ・ C種 ・ D種 ・ E種
C種:利用可能なエレベーター ・ 図示 ・ 現場説明書による
D種:利用可能な階段 ・ 図示 ・ 現場説明書による

[表 2.2.1]

○ 既存部分の養生

養生方法
既存部分 ※ ビニルシート、合板等
既存家具・設備等 ※ ビニルシート等 (監督職員の承諾) ・
既存フラインド、カーテン等の処置
・ 養生 (・ ビニルシート等)
・ 施工中取外し保管、工事後復旧
保管場所 (・ 図示)
固定備品、机、ロッカー等の移動 ・ 図示 ・

[2.3.1]

○ 仮設間仕切り

仮設間仕切り及び仮設扉の設置箇所 ○ 図示
仮設間仕切りの種別と材質等

[2.3.2]

種 別	下 地	仕 上 げ (厚さ:mm)	塗 装	充填材
・ A種	・ 木	○ セっこうボード (※ 9.5 ・ 図示)	○ 無し	※ 有り
○ B種	○ 軽量鉄骨	・ 合板 (※ 9.0 ・ 図示)	・ 片面	
○ C種	・ 単管	・ 防炎シート		

充填材: ※ グラスウール32k (厚:50mm以上) ・
仮設間仕切りにおける仮設扉の材質等

材 質	仕 上 げ	塗 装	充填材
※ 木製 ・ 図示	※ 合板張り程度 ・ 図示	・ 無し	※ 有り
		・ 片面	・ 無し

充填材: ※ グラスウール32k (厚:50mm以上) ・

5. 監督員事務所

・ 設けな い ・ 設ける
規模 ※ 10㎡程度 ・ 20㎡程度 ・ () ㎡程度

[2.4.1]

○ 一般事項

建具の種類	かぎせ工法	撤去工法	適用箇所
○ アルミウム製建具	・	・	○ 建具表による ・
・ 樹脂製建具	—	—	・ 建具表による ・
○ 鋼製建具 ・ 外部	・	・	○ 建具表による ・
・ 内部	・	・	○ 建具表による ・
・ 鋼製軽量建具	・	・	・ 建具表による ・
・ ステンレス製建具	・	・	・ 建具表による ・

新規に建具を設ける場合 壁部分の開口の開け方 ※ 図示
新規建具周囲の補修工法及び範囲 ※ 図示

防火戸 ※ 建具表による
見本の製作等 建具見本の製作 ・ 行う (建具符号:) ・ 行わない
特殊な建具の仮組 ・ 行う (建具符号:) ・ 行わない
防犯建物部品 ・ 適用する () 適用箇所 (・ 建具表による)
・ 適用しない

[5.1.3～5.7]

○ アルミウム製建具

性能等級
耐風圧性、気密性及び水密性の等級
外部に面する建具 ・ A種 (建具符号: ※ 建具表による)
・ B種 (建具符号: ※ 建具表による)
・ C種 (建具符号: ※ 建具表による)
防音ドアセット、防音サッシ ・ 適用する 遮音性の等級 () ・ 適用しない (建具符号: ※ 建具表による)
断熱ドアセット、断熱サッシ ・ 適用する 断熱性の等級 () ・ 適用しない (建具符号: ※ 建具表による)
耐震ドアセット ・ 適用する 面内変形追随性の等級 () ・ 適用しない (建具符号: ※ 建具表による)
枠の見込み寸法 ・ 70 ・ 100 ・ 建具表による
表面処理
外部に面する建具 ・ BB-1種 ・ BB-2種
・ BB-3種
・ BB-4種
・

⑥ 内装改修工事	① 改修範囲等	既存間仕切壁の撤去に伴う当該壁の取り合う天井・壁及び床の改修範囲 ※ 壁厚程度とし、既存仕上げに準じた仕上げを行う ○ 図示 天井内の既存壁の撤去に伴う当該壁の取合う天井の改修範囲 ※ 壁面より両側600mm 程度とし、既存仕上げに準じた仕上げを行う ○ 図示 天井の撤去に伴う取合部の壁面の改修 ※ 既存のまま ○ 図示	[6. 1. 3]	
	② 既存床の撤去及び 下地補修	ビニル床シート等の除去 ※ 仕上げ材のみ（接着剤とも） ・ 下地モルタルとも（・ 図示の範囲 ・ 除去範囲全て） 合成樹脂塗床材の除去工法 ・ 機械的除去工法 ・ 目荒し工法	[6. 2. 2]	
	③ 既存壁の撤去及び 下地補修	間仕切壁撤去に伴う他の構造体の修繕 ※ 改修幅仕4. 3. 10によるモルタル塗り モルタル ・ 現場調合材料 ・ 既調合材料 既製目地材 ・ 使用する（形状 仕上げ厚又は全塗厚が25mmを超える場合の処置 ※ 図示 ・	[6. 3. 2]	
	5. 木下地等 5-1. 表面仕上	木材の品質 ・ 改修幅仕6. 5. 2による ・ 信州木材認証製品又は同等品 ・ 市販品 木材の含水率 下地材 ※ A種 ・ B種 造作材 ※ A種 ・ B種	[6. 5. 1]	
	③-2. 製材	・ 「製材の日本農林規格」による下地用針葉樹製材 <table> <tr> <th>施工箇所</th><th>樹 種</th><th>寸法 (mm)</th><th>等 級</th><th>形 状</th><th>含 水 率</th><th>間伐材 等の適用</th></tr> <tr> <td></td><td></td><td></td><td>※ 2級 ・</td><td></td><td>※ A種 ・ B種 ・</td><td>・</td></tr> <tr> <td></td><td></td><td></td><td>※ 2級 ・</td><td></td><td>※ A種 ・ B種 ・</td><td>・</td></tr> <tr> <td></td><td></td><td></td><td>※ 2級 ・</td><td></td><td>※ A種 ・ B種 ・</td><td>・</td></tr> </table> ・ 「製材の日本農林規格」による造作用針葉樹製材 <table> <tr> <th>施工箇所</th><th>樹 種</th><th>寸法 (mm)</th><th>等 級</th><th>形 状</th><th>含 水 率</th><th>間伐材 等の適用</th></tr> <tr> <td>廊下補修</td><td>唐松</td><td>図示</td><td>・ 上小節 ・ 小節 ・</td><td>図示</td><td>※ A種 ・ B種 ・</td><td>・</td></tr> <tr> <td></td><td></td><td></td><td>・ 上小節 ・ 小節 ・</td><td></td><td>※ A種 ・ B種 ・</td><td>・</td></tr> <tr> <td></td><td></td><td></td><td>・ 上小節 ・ 小節 ・</td><td></td><td>※ A種 ・ B種 ・</td><td>・</td></tr> </table> ・ 「製材の日本農林規格」による広葉樹製材 <table> <tr> <th>施工箇所</th><th>樹 種</th><th>寸法 (mm)</th><th>等 級</th><th>形 状</th><th>含 水 率</th><th>間伐材 等の適用</th></tr> <tr> <td></td><td></td><td></td><td>※ 1級 ・</td><td></td><td>※ 10%以下 ・</td><td>・</td></tr> <tr> <td></td><td></td><td></td><td>※ 1級 ・</td><td></td><td>※ 10%以下 ・</td><td>・</td></tr> <tr> <td></td><td></td><td></td><td>※ 1級 ・</td><td></td><td>※ 10%以下 ・</td><td>・</td></tr> </table> ・ 「製材の日本農林規格」以外の製材 <table> <tr> <th>施工箇所</th><th>樹 種</th><th>寸法 (mm)</th><th>造作材の 材面の品質</th><th>防虫処理</th><th>難燃処理</th><th>含水率</th><th>間伐材 等の適用</th></tr> <tr> <td></td><td></td><td></td><td>（ ・ ） 造作材の場合 （※ A種 ・ B種）</td><td>・ 適用する ・ 適用しない</td><td>・ 適用する ・ 適用しない</td><td>※ A種 ・ B種 ・</td><td>・</td></tr> </table>	施工箇所	樹 種	寸法 (mm)	等 級	形 状	含 水 率	間伐材 等の適用				※ 2級 ・		※ A種 ・ B種 ・	・				※ 2級 ・		※ A種 ・ B種 ・	・				※ 2級 ・		※ A種 ・ B種 ・	・	施工箇所	樹 種	寸法 (mm)	等 級	形 状	含 水 率	間伐材 等の適用	廊下補修	唐松	図示	・ 上小節 ・ 小節 ・	図示	※ A種 ・ B種 ・	・				・ 上小節 ・ 小節 ・		※ A種 ・ B種 ・	・				・ 上小節 ・ 小節 ・		※ A種 ・ B種 ・	・	施工箇所	樹 種	寸法 (mm)	等 級	形 状	含 水 率	間伐材 等の適用				※ 1級 ・		※ 10%以下 ・	・				※ 1級 ・		※ 10%以下 ・	・				※ 1級 ・		※ 10%以下 ・	・	施工箇所	樹 種	寸法 (mm)	造作材の 材面の品質	防虫処理	難燃処理	含水率	間伐材 等の適用				（ ・ ） 造作材の場合 （※ A種 ・ B種）	・ 適用する ・ 適用しない	・ 適用する ・ 適用しない	※ A種 ・ B種 ・	・
施工箇所	樹 種	寸法 (mm)	等 級	形 状	含 水 率	間伐材 等の適用	
			※ 2級 ・		※ A種 ・ B種 ・	・	
			※ 2級 ・		※ A種 ・ B種 ・	・	
			※ 2級 ・		※ A種 ・ B種 ・	・	
施工箇所	樹 種	寸法 (mm)	等 級	形 状	含 水 率	間伐材 等の適用	
廊下補修	唐松	図示	・ 上小節 ・ 小節 ・	図示	※ A種 ・ B種 ・	・	
			・ 上小節 ・ 小節 ・		※ A種 ・ B種 ・	・	
			・ 上小節 ・ 小節 ・		※ A種 ・ B種 ・	・	
施工箇所	樹 種	寸法 (mm)	等 級	形 状	含 水 率	間伐材 等の適用	
			※ 1級 ・		※ 10%以下 ・	・	
			※ 1級 ・		※ 10%以下 ・	・	
			※ 1級 ・		※ 10%以下 ・	・	
施工箇所	樹 種	寸法 (mm)	造作材の 材面の品質	防虫処理	難燃処理	含水率	間伐材 等の適用	
			（ ・ ） 造作材の場合 （※ A種 ・ B種）	・ 適用する ・ 適用しない	・ 適用する ・ 適用しない	※ A種 ・ B種 ・	・	
③-3. 造作用集成材	ホルムアルデヒド放散量 ※ 規制対象外 ・ ・ 「集成材の日本農林規格」による造作用集成材 <table> <tr> <th>施 工 箇 所</th><th>樹 種</th><th>寸法 (mm)</th><th>見付け材面の等級</th><th>間伐材等の 適用</th></tr> <tr> <td>廊下補修・三方枠・欄</td><td>タモ他</td><td>図示</td><td>※ 1等 ・ 2等</td><td>・</td></tr> <tr> <td></td><td></td><td></td><td>※ 1等 ・ 2等</td><td>・</td></tr> <tr> <td></td><td></td><td></td><td>※ 1等 ・ 2等</td><td>・</td></tr> </table> ・ 「集成材の日本農林規格」による化粧ばり造作用集成材 <table> <tr> <th>施 工 箇 所</th><th>化粧薄板の 樹種</th><th>芯材の 樹種</th><th>寸法 (mm)</th><th>化粧薄板の 厚さ (mm)</th><th>見付け材面の等級</th><th>間伐材等の 適用</th></tr> <tr> <td></td><td></td><td></td><td></td><td></td><td>※ 1等 ・ 2等</td><td>・</td></tr> <tr> <td></td><td></td><td></td><td></td><td></td><td>※ 1等 ・ 2等</td><td>・</td></tr> <tr> <td></td><td></td><td></td><td></td><td></td><td>※ 1等 ・ 2等</td><td>・</td></tr> </table> ・ 「集成材の日本農林規格」以外の造作用集成材 <table> <tr> <th>施 工 箇 所</th><th>化粧薄板の 樹種</th><th>芯材の 樹種</th><th>寸法 (mm)</th><th>化粧薄板の 厚さ (mm)</th><th>見付け 材面の品質</th><th>含水率</th><th>間伐材等の 適用</th></tr> <tr> <td></td><td></td><td></td><td></td><td></td><td></td><td>※ 15%以下 ・</td><td>・</td></tr> <tr> <td></td><td></td><td></td><td></td><td></td><td></td><td>※ 15%以下 ・</td><td>・</td></tr> <tr> <td></td><td></td><td></td><td></td><td></td><td></td><td>※ 15%以下 ・</td><td>・</td></tr> </table> ・ 「集成材の日本農林規格」以外の化粧ばり造作用集成材 <table> <tr> <th>施 工 箇 所</th><th>化粧薄板の 樹種</th><th>芯材の 樹種</th><th>寸法 (mm)</th><th>化粧薄板の 厚さ (mm)</th><th>見付け 材面の品質</th><th>含水率</th><th>間伐材等の 適用</th></tr> <tr> <td></td><td></td><td></td><td></td><td></td><td></td><td>※ 15%以下 ・</td><td>・</td></tr> </table>	施 工 箇 所	樹 種	寸法 (mm)	見付け材面の等級	間伐材等の 適用	廊下補修・三方枠・欄	タモ他	図示	※ 1等 ・ 2等	・				※ 1等 ・ 2等	・				※ 1等 ・ 2等	・	施 工 箇 所	化粧薄板の 樹種	芯材の 樹種	寸法 (mm)	化粧薄板の 厚さ (mm)	見付け材面の等級	間伐材等の 適用						※ 1等 ・ 2等	・						※ 1等 ・ 2等	・						※ 1等 ・ 2等	・	施 工 箇 所	化粧薄板の 樹種	芯材の 樹種	寸法 (mm)	化粧薄板の 厚さ (mm)	見付け 材面の品質	含水率	間伐材等の 適用							※ 15%以下 ・	・							※ 15%以下 ・	・							※ 15%以下 ・	・	施 工 箇 所	化粧薄板の 樹種	芯材の 樹種	寸法 (mm)	化粧薄板の 厚さ (mm)	見付け 材面の品質	含水率	間伐材等の 適用							※ 15%以下 ・	・	[6. 5. 2]				
施 工 箇 所	樹 種	寸法 (mm)	見付け材面の等級	間伐材等の 適用	
廊下補修・三方枠・欄	タモ他	図示	※ 1等 ・ 2等	・	
			※ 1等 ・ 2等	・	
			※ 1等 ・ 2等	・	
施 工 箇 所	化粧薄板の 樹種	芯材の 樹種	寸法 (mm)	化粧薄板の 厚さ (mm)	見付け材面の等級	間伐材等の 適用	
					※ 1等 ・ 2等	・	
					※ 1等 ・ 2等	・	
					※ 1等 ・ 2等	・	
施 工 箇 所	化粧薄板の 樹種	芯材の 樹種	寸法 (mm)	化粧薄板の 厚さ (mm)	見付け 材面の品質	含水率	間伐材等の 適用	
						※ 15%以下 ・	・	
						※ 15%以下 ・	・	
						※ 15%以下 ・	・	
施 工 箇 所	化粧薄板の 樹種	芯材の 樹種	寸法 (mm)	化粧薄板の 厚さ (mm)	見付け 材面の品質	含水率	間伐材等の 適用	
						※ 15%以下 ・	・	
5-4. 造作用単板 積層材	ホルムアルデヒド放散量 ※ 規制対象外 ・ ・ 「単板積層材の日本農林規格」による造作用単板積層材 <table> <tr> <th>施 工 箇 所</th><th>厚さ (mm)</th><th>表面の化粧加工</th><th>防虫処理</th><th>間伐材等の 適用</th></tr> <tr> <td></td><td></td><td>・ 有り（加工 ・ 天然木加工 ・ 塗装加工） ・ 無し（等級： ）</td><td>・ 適用する ・ 適用しない</td><td>・</td></tr> </table> 「単板積層材の日本農林規格」以外の造作用単板積層材 <table> <tr> <th>施 工 箇 所</th><th>厚さ (mm)</th><th>表 面 の 品 質</th><th>防虫処理</th><th>含水率</th><th>間伐材等の 適用</th></tr> <tr> <td></td><td></td><td>・ 有り（加工 ・ 天然木加工 ・ 塗装加工） ・ 無し（ ）</td><td>・ 適用する ・ 適用しない</td><td>※ 14%以下</td><td>・</td></tr> </table>	施 工 箇 所	厚さ (mm)	表面の化粧加工	防虫処理	間伐材等の 適用			・ 有り（加工 ・ 天然木加工 ・ 塗装加工） ・ 無し（等級： ）	・ 適用する ・ 適用しない	・	施 工 箇 所	厚さ (mm)	表 面 の 品 質	防虫処理	含水率	間伐材等の 適用			・ 有り（加工 ・ 天然木加工 ・ 塗装加工） ・ 無し（ ）	・ 適用する ・ 適用しない	※ 14%以下	・	[6. 5. 2]	
施 工 箇 所	厚さ (mm)	表面の化粧加工	防虫処理	間伐材等の 適用	
		・ 有り（加工 ・ 天然木加工 ・ 塗装加工） ・ 無し（等級： ）	・ 適用する ・ 適用しない	・	
施 工 箇 所	厚さ (mm)	表 面 の 品 質	防虫処理	含水率	間伐材等の 適用	
		・ 有り（加工 ・ 天然木加工 ・ 塗装加工） ・ 無し（ ）	・ 適用する ・ 適用しない	※ 14%以下	・	
5-5. 直文集成材	ホルムアルデヒド放散量 ※ 規制対象外 ・	[6. 5. 2]	
⑦ 軽量鉄骨壁下地	スタッド、ランナーの種類 ※ 改修幅仕表6. 7. 1によるスタッドの高さによる区分に応じた種類 ・ 図示 スタッドの高さが6. 7. 0mを超える場合 ※ 図示 出入口及びこれに準ずる開口部の補強 ※ 幅仕6. 7. 4 (5) (7) ～ (9)による ・ 図示	[6. 7. 3、4]	

5-6. 合板等	ホルムアルデヒド放散量 ※ 規制対象外 ・ ・ 下地用合板 <table> <tr> <th>施工箇所</th><th>厚さ (mm)</th><th>表板の 樹種名</th><th>接着の 程度</th><th>板面の品質</th><th>防虫処理</th><th>間伐材 等の適用</th></tr> <tr> <td></td><td>※ 5. 5 ・</td><td></td><td>※ 1類 広葉樹 ※ 2等以上 ・ 1等 ・ 2類 針葉樹 ※ C-D以上 ・</td><td>・ 適用する ・ 適用しない</td><td>・</td></tr> </table> ・ 構造用合板 <table> <tr> <th>施工箇所</th><th>厚さ (mm)</th><th>等級</th><th>表板の 樹種名</th><th>接着の 程度</th><th>板面の 品質</th><th>有効 断面 係数比</th><th>防虫処理</th><th>強度等級</th><th>間伐材 等の適用</th></tr> <tr> <td></td><td>※ 12 ・</td><td>※ 2級 以上</td><td></td><td>※ 1類 ※ 1類 （常時湿潤状態） ・</td><td>※ C-D 以上</td><td>・</td><td>・ 適用する ・ 適用しない</td><td>（ ） （ ） ・</td><td>・</td></tr> </table> ・ 天然木化粧合板 <table> <tr> <th>施工箇所</th><th>厚さ (mm)</th><th>接着の 程度</th><th>化粧板に使用する単板の樹種</th><th>防虫処理</th><th>間伐材 等の適用</th></tr> <tr> <td></td><td></td><td></td><td></td><td>・ 適用する ・ 適用しない</td><td>・</td></tr> </table> ・ 特殊加工化粧合板 <table> <tr> <th>施工箇所</th><th>品 目</th><th>厚さ (mm)</th><th>接着の 程度</th><th>単板の樹種名</th><th>化粧加工の方法</th><th>防虫処理</th><th>間伐材 等の適用</th></tr> <tr> <td></td><td></td><td></td><td></td><td></td><td>・ オーバーレイ ・ プリント ・ 塗装</td><td>・ 適用する ・ 適用しない</td><td>・</td></tr> </table> ・ パーティクルボード <table> <tr> <th>施 工 箇 所</th><th>厚さ (mm)</th><th>表裏面の状態に よる区分</th><th>曲げ強さに よる区分</th><th>接着剤に よる区分</th><th>難燃性による 区分</th></tr> <tr> <td></td><td>※ 15 ・</td><td></td><td>※ 13タイプ</td></tr></table>	施工箇所	厚さ (mm)	表板の 樹種名	接着の 程度	板面の品質	防虫処理	間伐材 等の適用		※ 5. 5 ・		※ 1類 広葉樹 ※ 2等以上 ・ 1等 ・ 2類 針葉樹 ※ C-D以上 ・	・ 適用する ・ 適用しない	・	施工箇所	厚さ (mm)	等級	表板の 樹種名	接着の 程度	板面の 品質	有効 断面 係数比	防虫処理	強度等級	間伐材 等の適用		※ 12 ・	※ 2級 以上		※ 1類 ※ 1類 （常時湿潤状態） ・	※ C-D 以上	・	・ 適用する ・ 適用しない	（ ） （ ） ・	・	施工箇所	厚さ (mm)	接着の 程度	化粧板に使用する単板の樹種	防虫処理	間伐材 等の適用					・ 適用する ・ 適用しない	・	施工箇所	品 目	厚さ (mm)	接着の 程度	単板の樹種名	化粧加工の方法	防虫処理	間伐材 等の適用						・ オーバーレイ ・ プリント ・ 塗装	・ 適用する ・ 適用しない	・	施 工 箇 所	厚さ (mm)	表裏面の状態に よる区分	曲げ強さに よる区分	接着剤に よる区分	難燃性による 区分		※ 15 ・		※ 13タイプ
施工箇所	厚さ (mm)	表板の 樹種名	接着の 程度	板面の品質	防虫処理	間伐材 等の適用	
	※ 5. 5 ・		※ 1類 広葉樹 ※ 2等以上 ・ 1等 ・ 2類 針葉樹 ※ C-D以上 ・	・ 適用する ・ 適用しない	・	
施工箇所	厚さ (mm)	等級	表板の 樹種名	接着の 程度	板面の 品質	有効 断面 係数比	防虫処理	強度等級	間伐材 等の適用	
	※ 12 ・	※ 2級 以上		※ 1類 ※ 1類 （常時湿潤状態） ・	※ C-D 以上	・	・ 適用する ・ 適用しない	（ ） （ ） ・	・	
施工箇所	厚さ (mm)	接着の 程度	化粧板に使用する単板の樹種	防虫処理	間伐材 等の適用	
				・ 適用する ・ 適用しない	・	
施工箇所	品 目	厚さ (mm)	接着の 程度	単板の樹種名	化粧加工の方法	防虫処理	間伐材 等の適用	
					・ オーバーレイ ・ プリント ・ 塗装	・ 適用する ・ 適用しない	・	
施 工 箇 所	厚さ (mm)	表裏面の状態に よる区分	曲げ強さに よる区分	接着剤に よる区分	難燃性による 区分	
	※ 15 ・		※ 13タイプ	

① 塗装 改修工事	① 材料	屋内で使用する塗料のホルムアルデヒド放数量 ※ F☆☆☆☆ ・ ・ 防火材料 ※ 図示 ・ 次の箇所を除き防火材料とする。(箇所：)	[7.1.3]
	② 下地調整	種別	[7.1.4] [7.2.2~7]
	③ 素地ごしらえ	下 地 面 等	[7.1.4] [7.3.2~7]
3. 錆止め塗料塗り	塗料及び工程	塗料及び工程	[7.1.4] [7.4.2~3]
	下 地 面 等	下 地 面 等	
	下 地 面 等	下 地 面 等	
④ 塗装	塗装の種類	塗装の種類	[7.1.4] [7.5.1~7.15.2]
	塗料の種類	塗料の種類	
	塗料の種類	塗料の種類	
⑤ 環境配慮改修工事	① 石綿含有建材の除却工事	石綿粉じん濃度測定 ※ 10章 解体工事「10-6石綿含有建材の除去等」による除去工法による処理 ※ 10章 解体工事「10-6石綿含有建材の除去等」による建材除去後の仕上げ工事 ※ 図示 ・	[9.1.1~5]

改修特記事項

- ・既存和式便所、配管の穴の埋戻しのコンクリート設計基準強度は 21N/mm2 とする。

・加飾化粧ケイカル板は「A & A アデックラインブライト」同等とする。

・汚垂石は「リクシル レストールキラミック」同等とする。

・掃除用具入れは「光陽スチール CM-02-M」同等とする。

・2階P Sスラブは新設とする。（詳細図参照）

・令第112条第12項 区画貫通部は区画貫通処理すること

内 部 仕 上 表


階 数	室 名	改修前後	床 仕 上 げ	幅 木	壁 仕 上 げ	天 井 仕 上 げ	天井廻縁	天井高さ	備 考
1・2・3階 共通	廊下	既存	ブナフローリング t-15 DW3回塗り（釘打・接着剤） 下地 t-12 コンパネ、根太 45×54 @303 大引き 100×100/2 @900 ≫ トイレ前対象範囲 撤去	木（唐松）CL ≫同左	t-6 シナ合板 目透かし OP 腰：t-15 唐松集成材 CL（FL+1065） ≫同左	軽鉄下地の上、t-9 ニュートン 455×910 目透かし 梁型：t-6 シナ合板 目透かし OP	木 OP	2,900	既設 室名札 ≫ 取外し
		改修	同様の部材にて補修			既存のまま	既存のまま	2,900	既存 室名札 再取付 天井点検口取付け（各階2ヶ所）
	男子トイレ	既存 （女子トイレ）	モルタル金ゴテ下地の上、50角磁器タイル 一部、モルタル金ゴテ下地の上、t-2.5 長尺塩ビシート ≫50角磁器タイル部分既存のまま、ケレン処理、 長尺塩ビシート部分全て撤去	—	腰上：吹付タイル 腰：モルタル下地の上、100角磁器タイル ≫既存のまま、一部入口付近 磁器タイル撤去の上、 ケレン処理	t-6 アスベストラックス 目透かし VP ≫全て撤去	—	2,700～2,735 一部 2,860	床下点検口（1階のみ） ≫ 枠共撤去 床ステンレス見切り ≫ 撤去 トイレスクリーン ≫ 撤去 天井点検口 ≫ 枠共撤去
		改修	50角磁器タイル部分、モルタル敷込、 S L材不陸調整の上、t=2.5 長尺塩ビシート張り 長尺塩ビシート部分、下地調整の上、 t-2.5 長尺塩ビシート貼り	床塩ビシート立上げ H=100 塩ビ製壁見切り 一部 ソフト(H=100) （W-1部分）	W-1：下地調整（モルタル）の上、EP塗装 W-2：下地調整（モルタル）の上、t-6 化粧ケイカル板直貼り W-3：LGS（20型）の上、t-12.5 石膏ボード張り、t-6 化粧ケイカル板貼り W-4：LGS（65型）の上、t-12.5 石膏ボード張り、t-6 化粧ケイカル板貼り（一部加飾） W-5：LGS（65型）の上、t-12.5+9.5 石膏ボード張り、t-6 化粧ケイカル板貼り（一部加飾）	軽鉄下地の上、t=12.5 石膏ボード張り、 t-9 岩綿吸音板張り	塩ビ	2,700 一部 2,860	入口三方枠（タモ集成材 UC）、ライニング天板板ストフォーム 入口床ステンレス見切り、汚垂石、SUS床下点検口 掃除用具入れ（既製品）、壁小口SUS-HL見切り 棚（二段）、天井点検口（各階1ヶ所）、照明用7#ミ製BOX 壁出隅 ｲｲ型7#ミ見切り
	女子トイレ	既存 （男子トイレ）							床ステンレス見切り ≫ 撤去 トイレスクリーン ≫ 撤去 天井点検口 ≫ 枠共撤去
		改修			男子トイレと同じ				入口三方枠（タモ集成材 UC）、ライニング天板板ストフォーム 入口床ステンレス見切り、壁出隅 ｲｲ型7#ミ見切り 掃除用具入れ（既製品）、壁小口SUS-HL見切り 天井点検口（各階1ヶ所）、照明用7#ミ製BOX

※改修工事にて男子トイレと女子トイレが入れ替わる旨注意
※防音の為、男子トイレ・女子トイレの間仕切壁内には、「t-100mグラスウール 24kg/m3」を充填とする。（1,2,3階共通）


アスベスト調査 実施結果

分析実施日：令和 8年 1月16日 ～ 令和 8年 1月21日
竣工が同時期の為、今回の改修工事対象範囲について、アスベスト調査の結果は共通とする。


No.	既存使用箇所	建材名	AS有無	石綿種類	採取場所	備 考
1	床	ビニル床シート+接着剤+モルタル	有	クリソタイル	1F 男子便所、2F 男子便所	「接着剤」「モルタル」に含有
2	床	モザイクタイル下地モルタル	無	—	1F 男子便所、2F 男子便所、3F 男子便所	
3	壁	磁器質タイル下地モルタル	無	—	1F 女子便所、2F 男子便所、3F 女子便所	
4	壁	塗材+下地調整塗材+モルタル	有	クリソタイル	1F 女子便所、2F 女子便所、3F 男子便所	「下地調整塗材」「モルタル」に含有
5	天井	アスベストラックス	有	みなしの為、分析未実施	みなしの為、分析未実施	
6	配管	ラッキング	有	みなしの為、分析未実施	みなしの為、分析未実施	

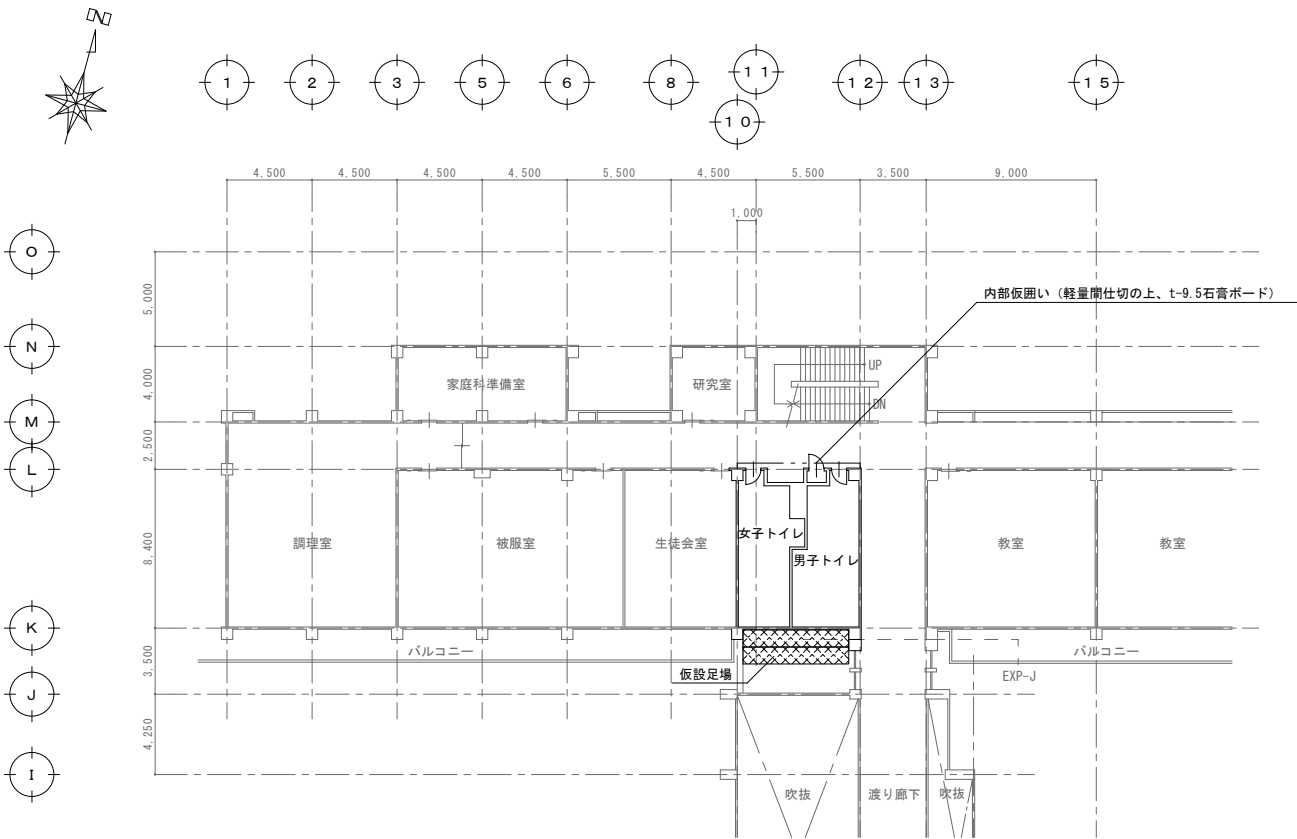

2 階平面図

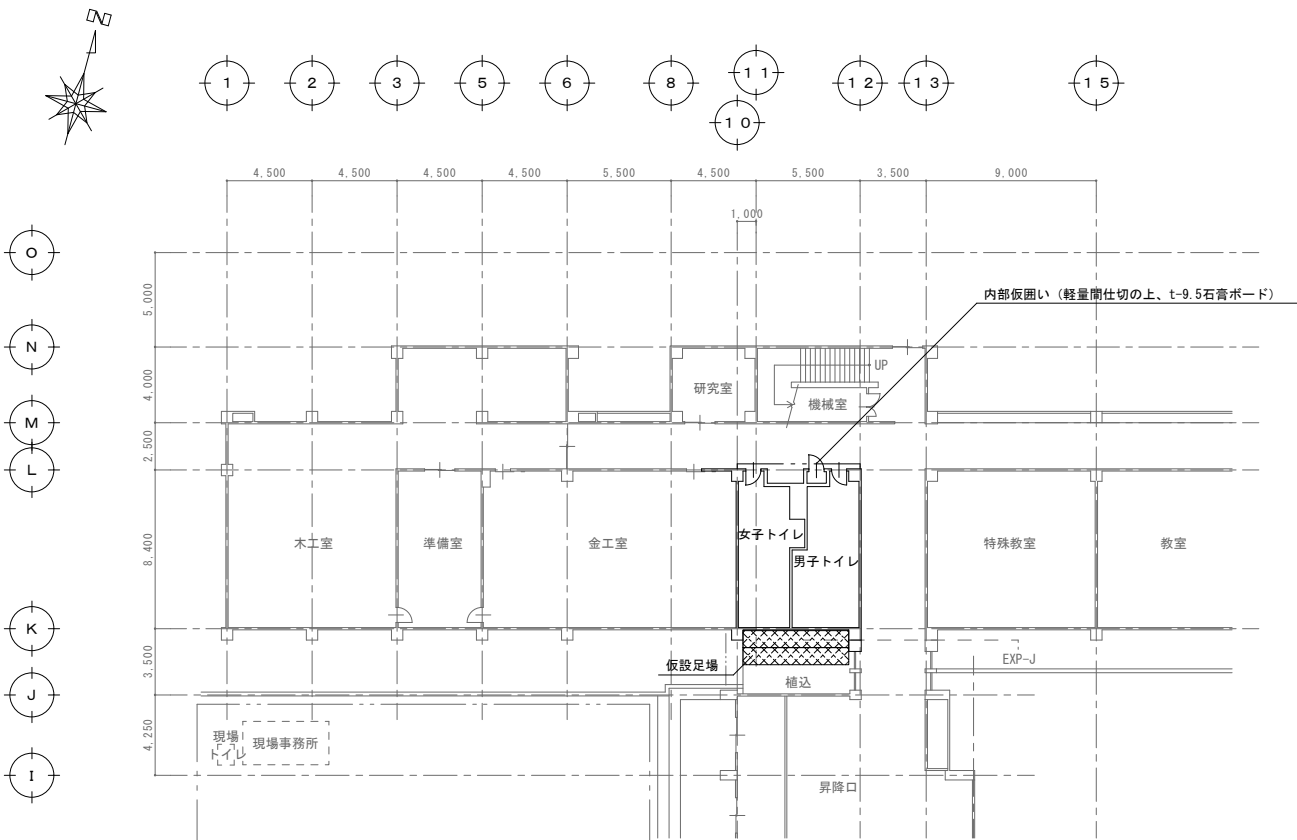


1 階平面図

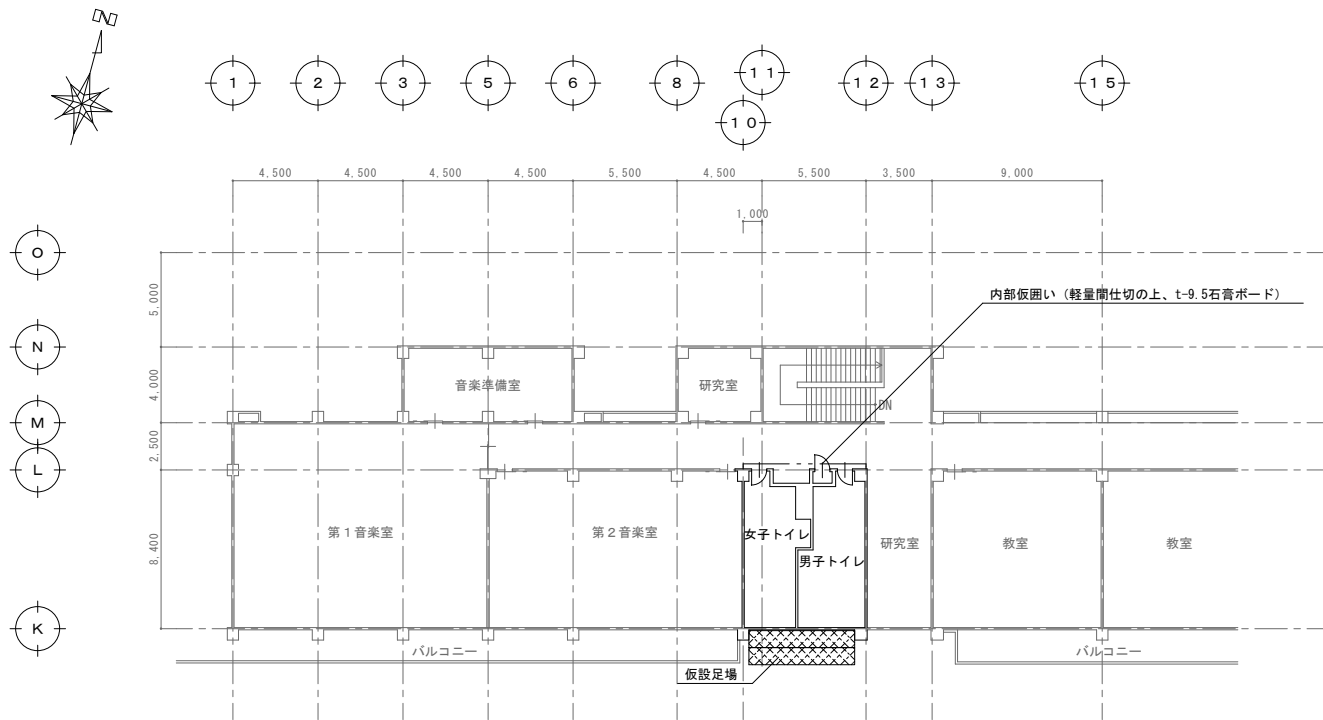


3 階平面図

※現場事務所・仮設の配置は参考とする。

1 階既存

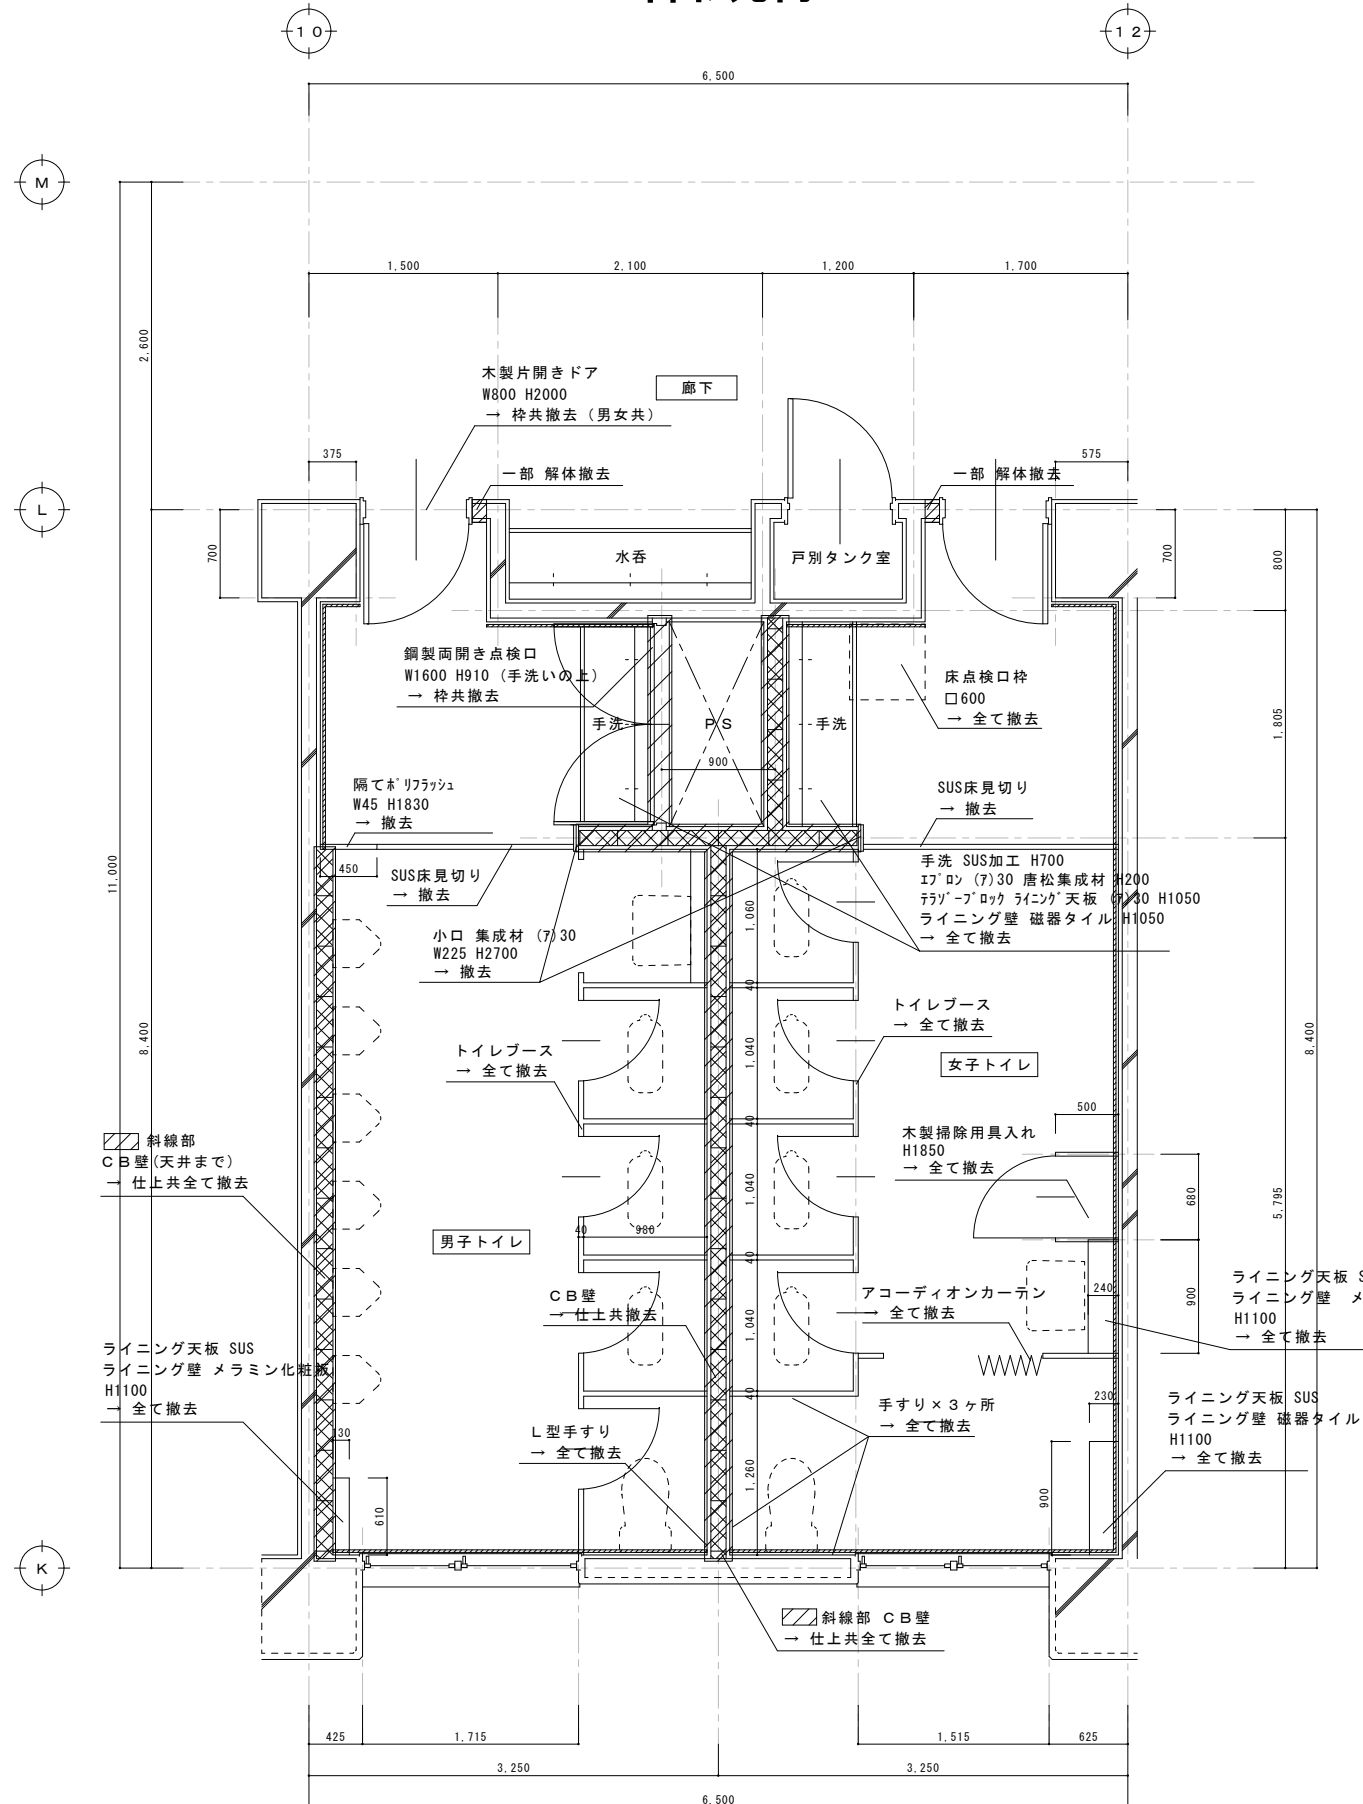

2 ~3 階既存

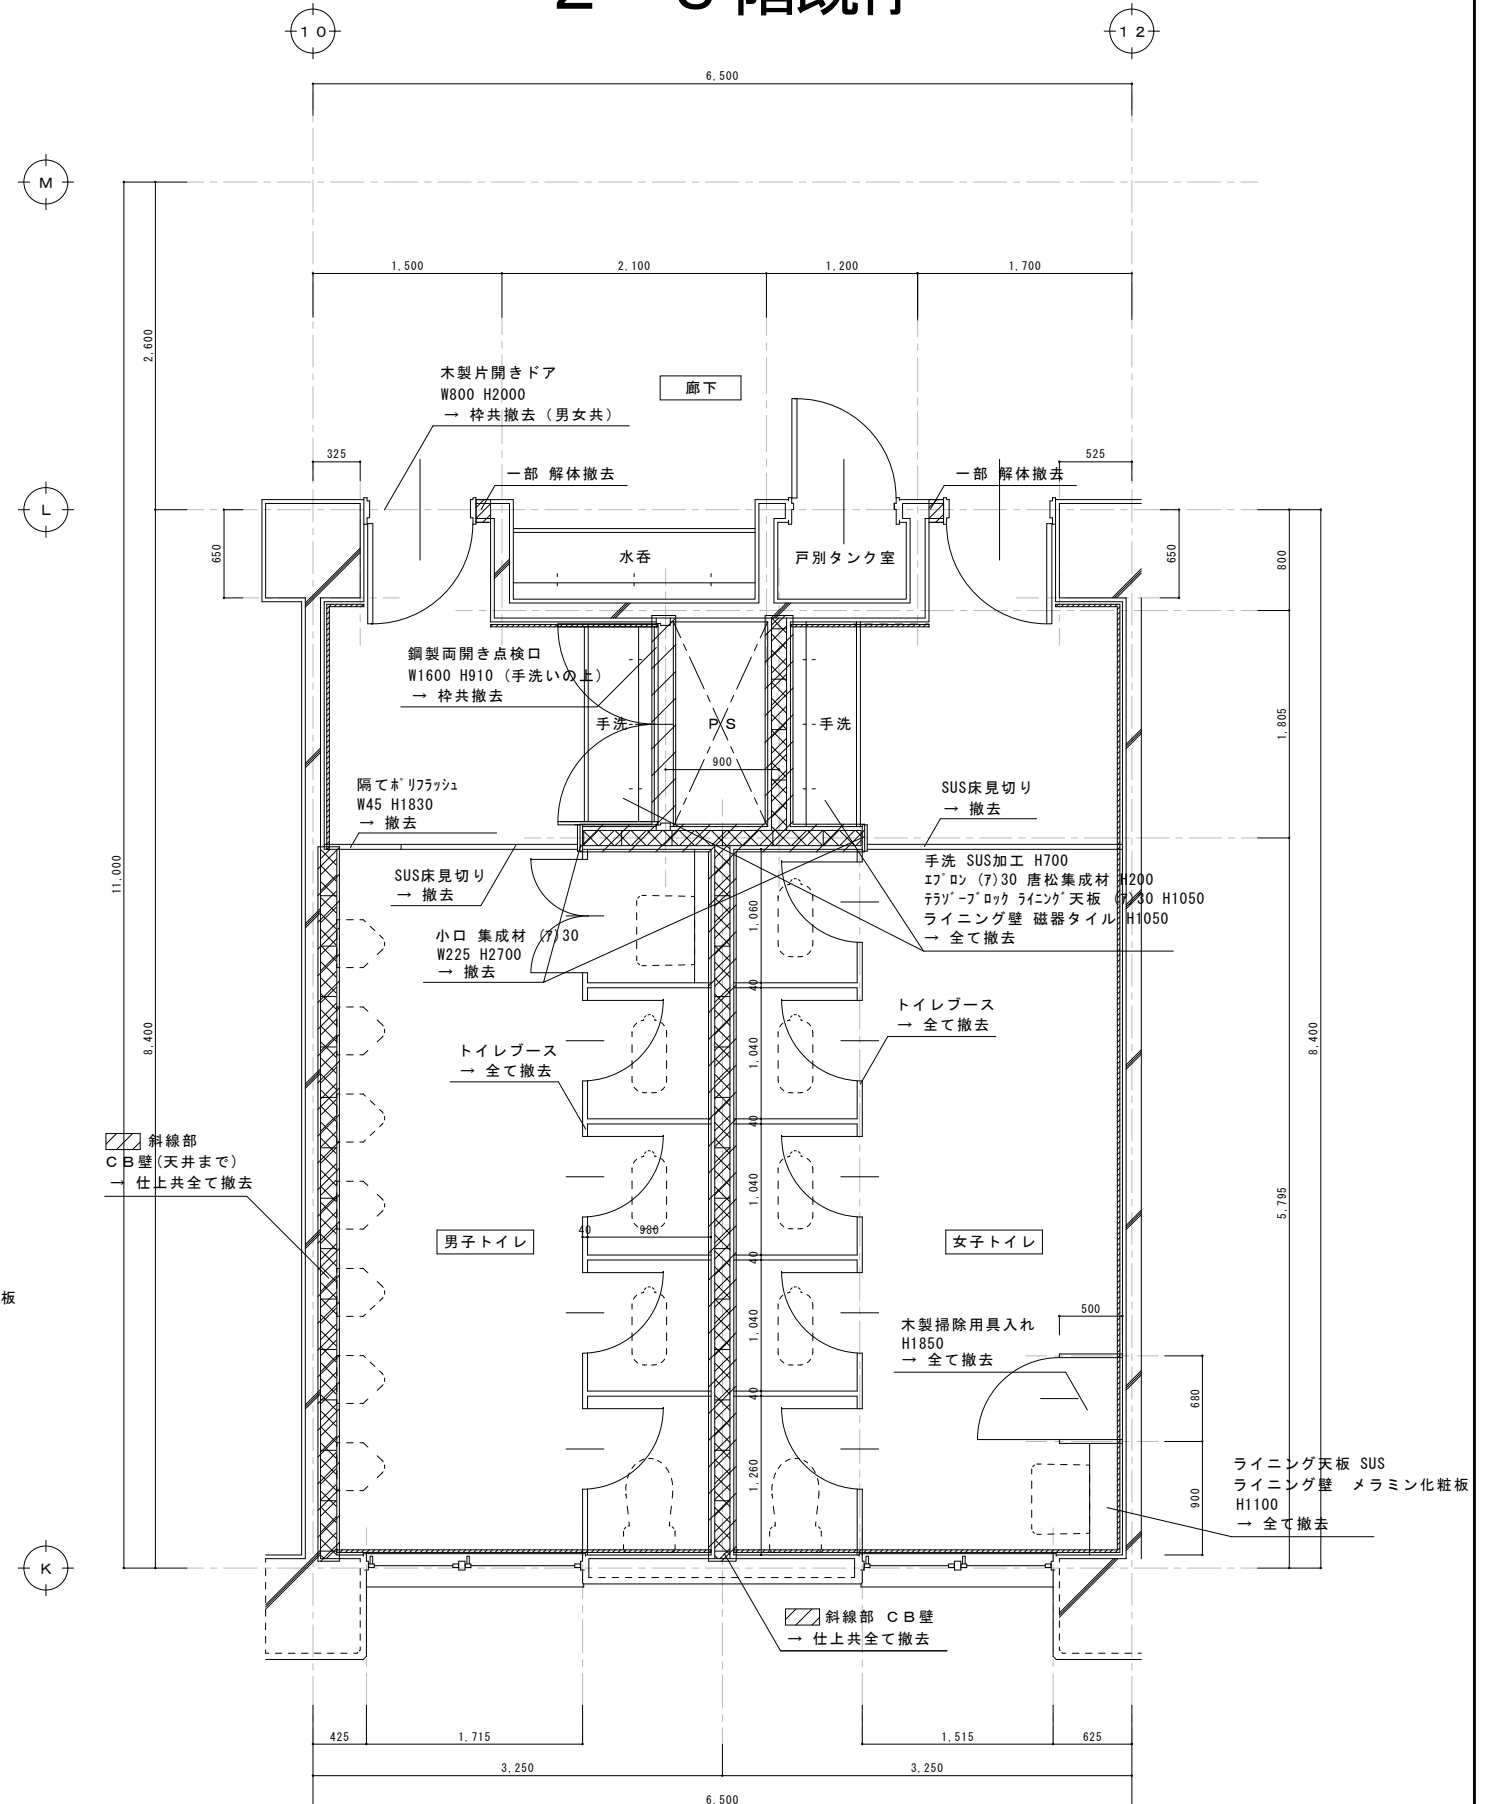

太線部は、壁仕上を既存のまま改修工事とする

太線部は、壁仕上を既存のまま改修工事とする

1 ～3 階改修

〔壁仕上げ参照図〕



W-1：下地調整(モルタル)の上、EP塗装


W-2：下地調整(モルタル)の上、t-6 化粧ケイカル板直貼り


W-3：LGS(20型)の上、t-12.5 石膏ボード張り、t-6 化粧ケイカル板貼り

W-4：LGS(65型)の上、t-12.5 石膏ボード張り、t-6 化粧ケイカル板貼り（一部加飾）


W-5：LGS(65型)の上、t-12.5+9.5 石膏ボード張り、t-6 化粧ケイカル板貼り（一部加飾）

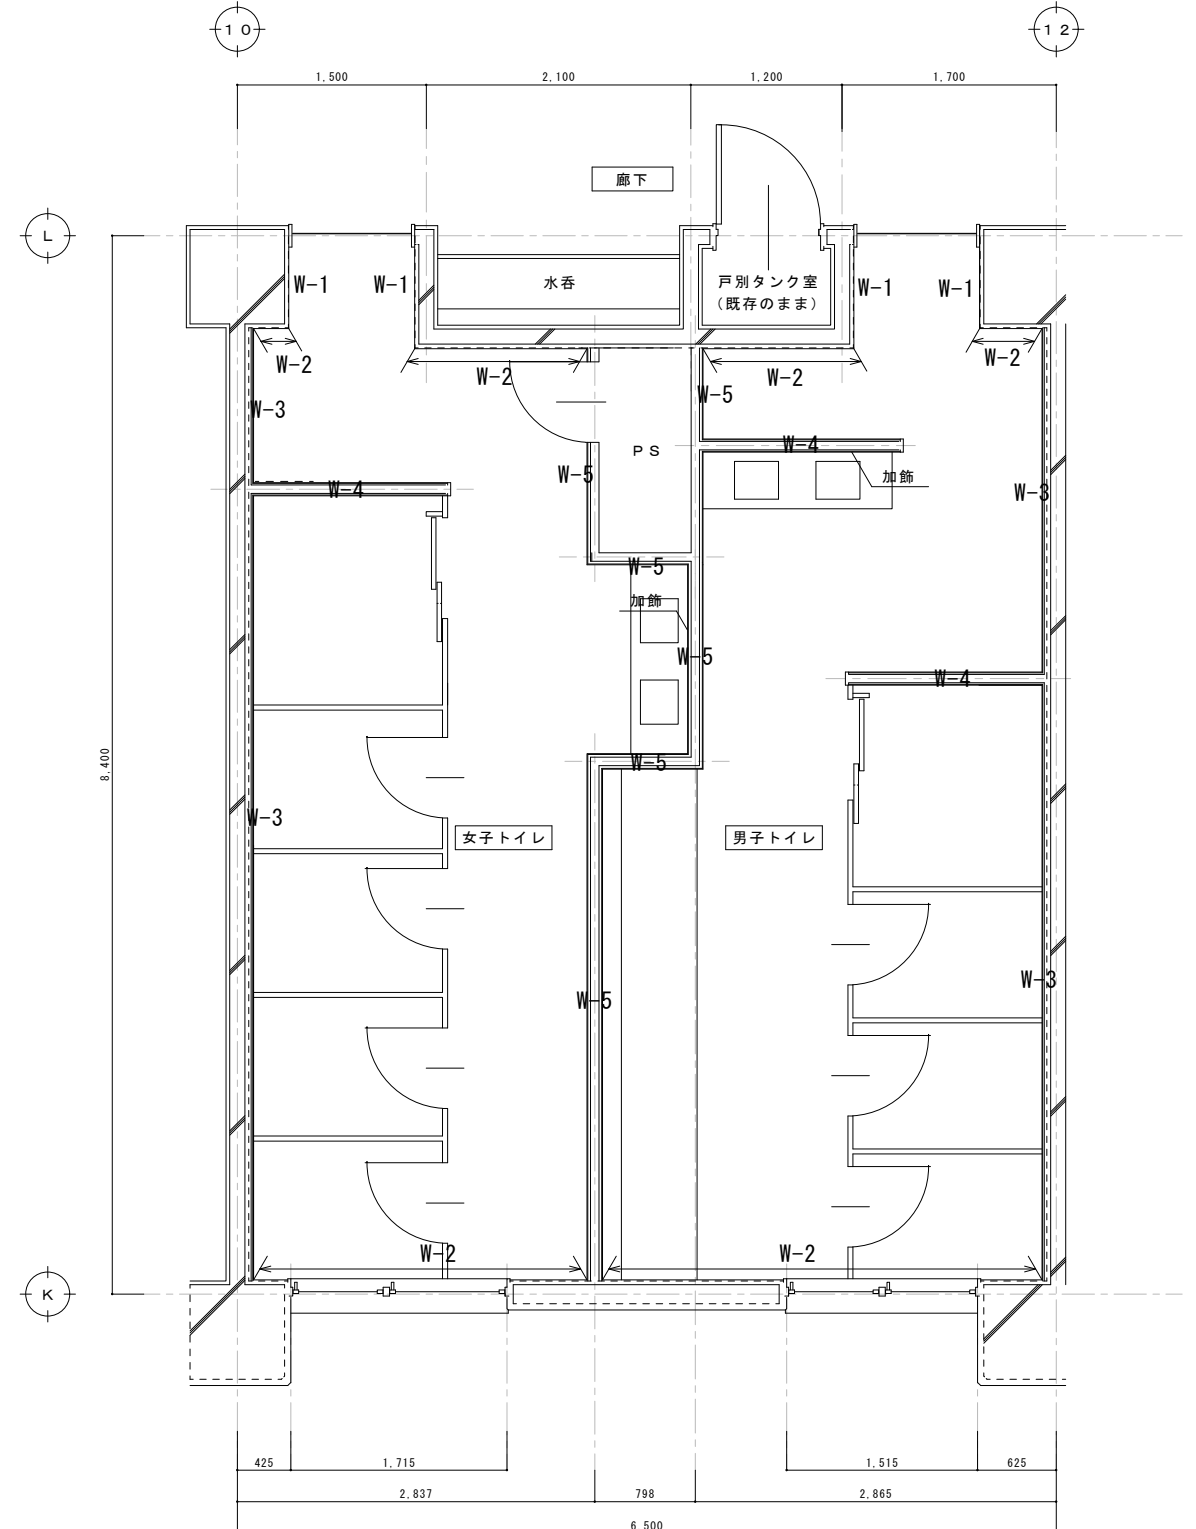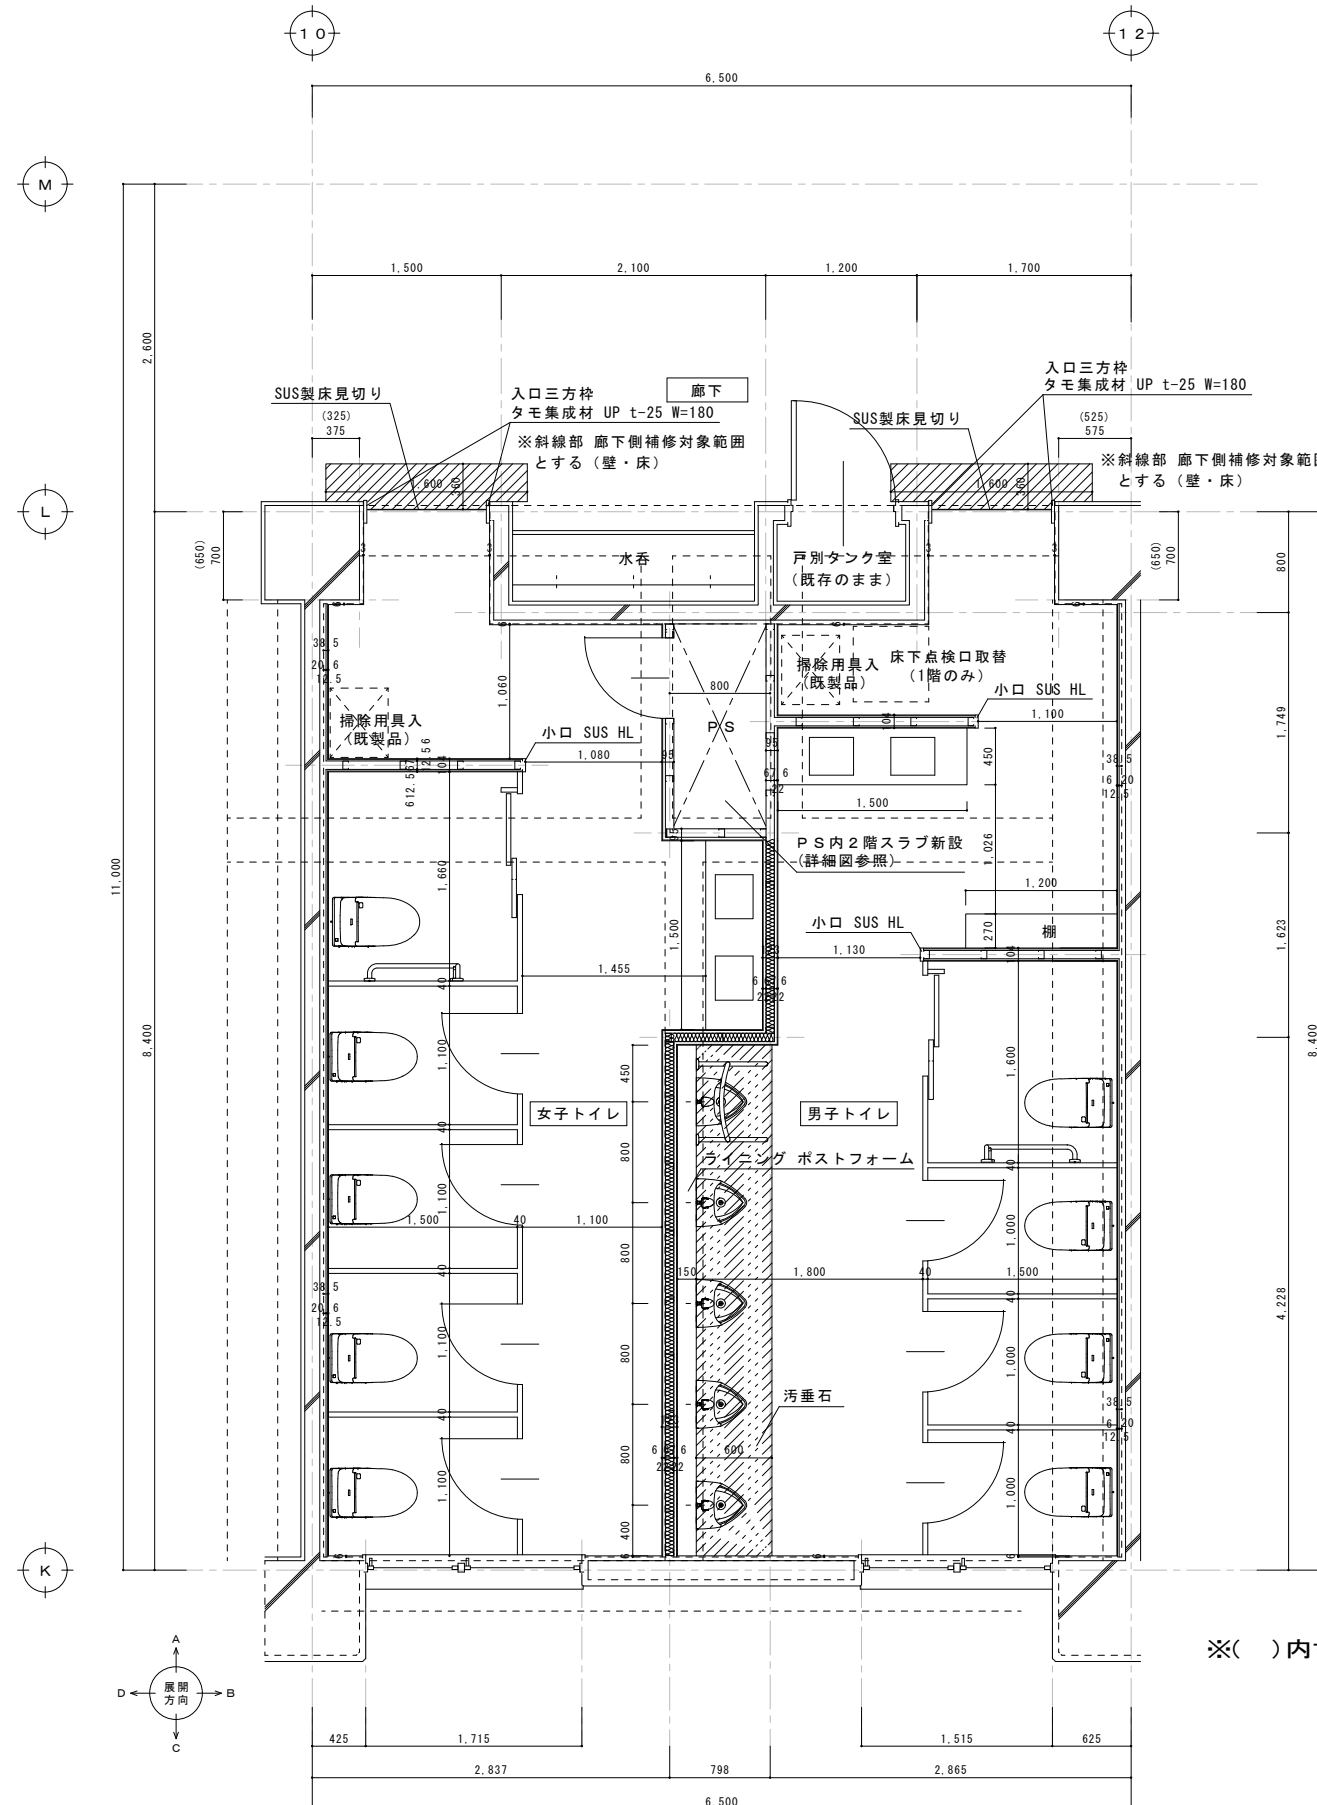

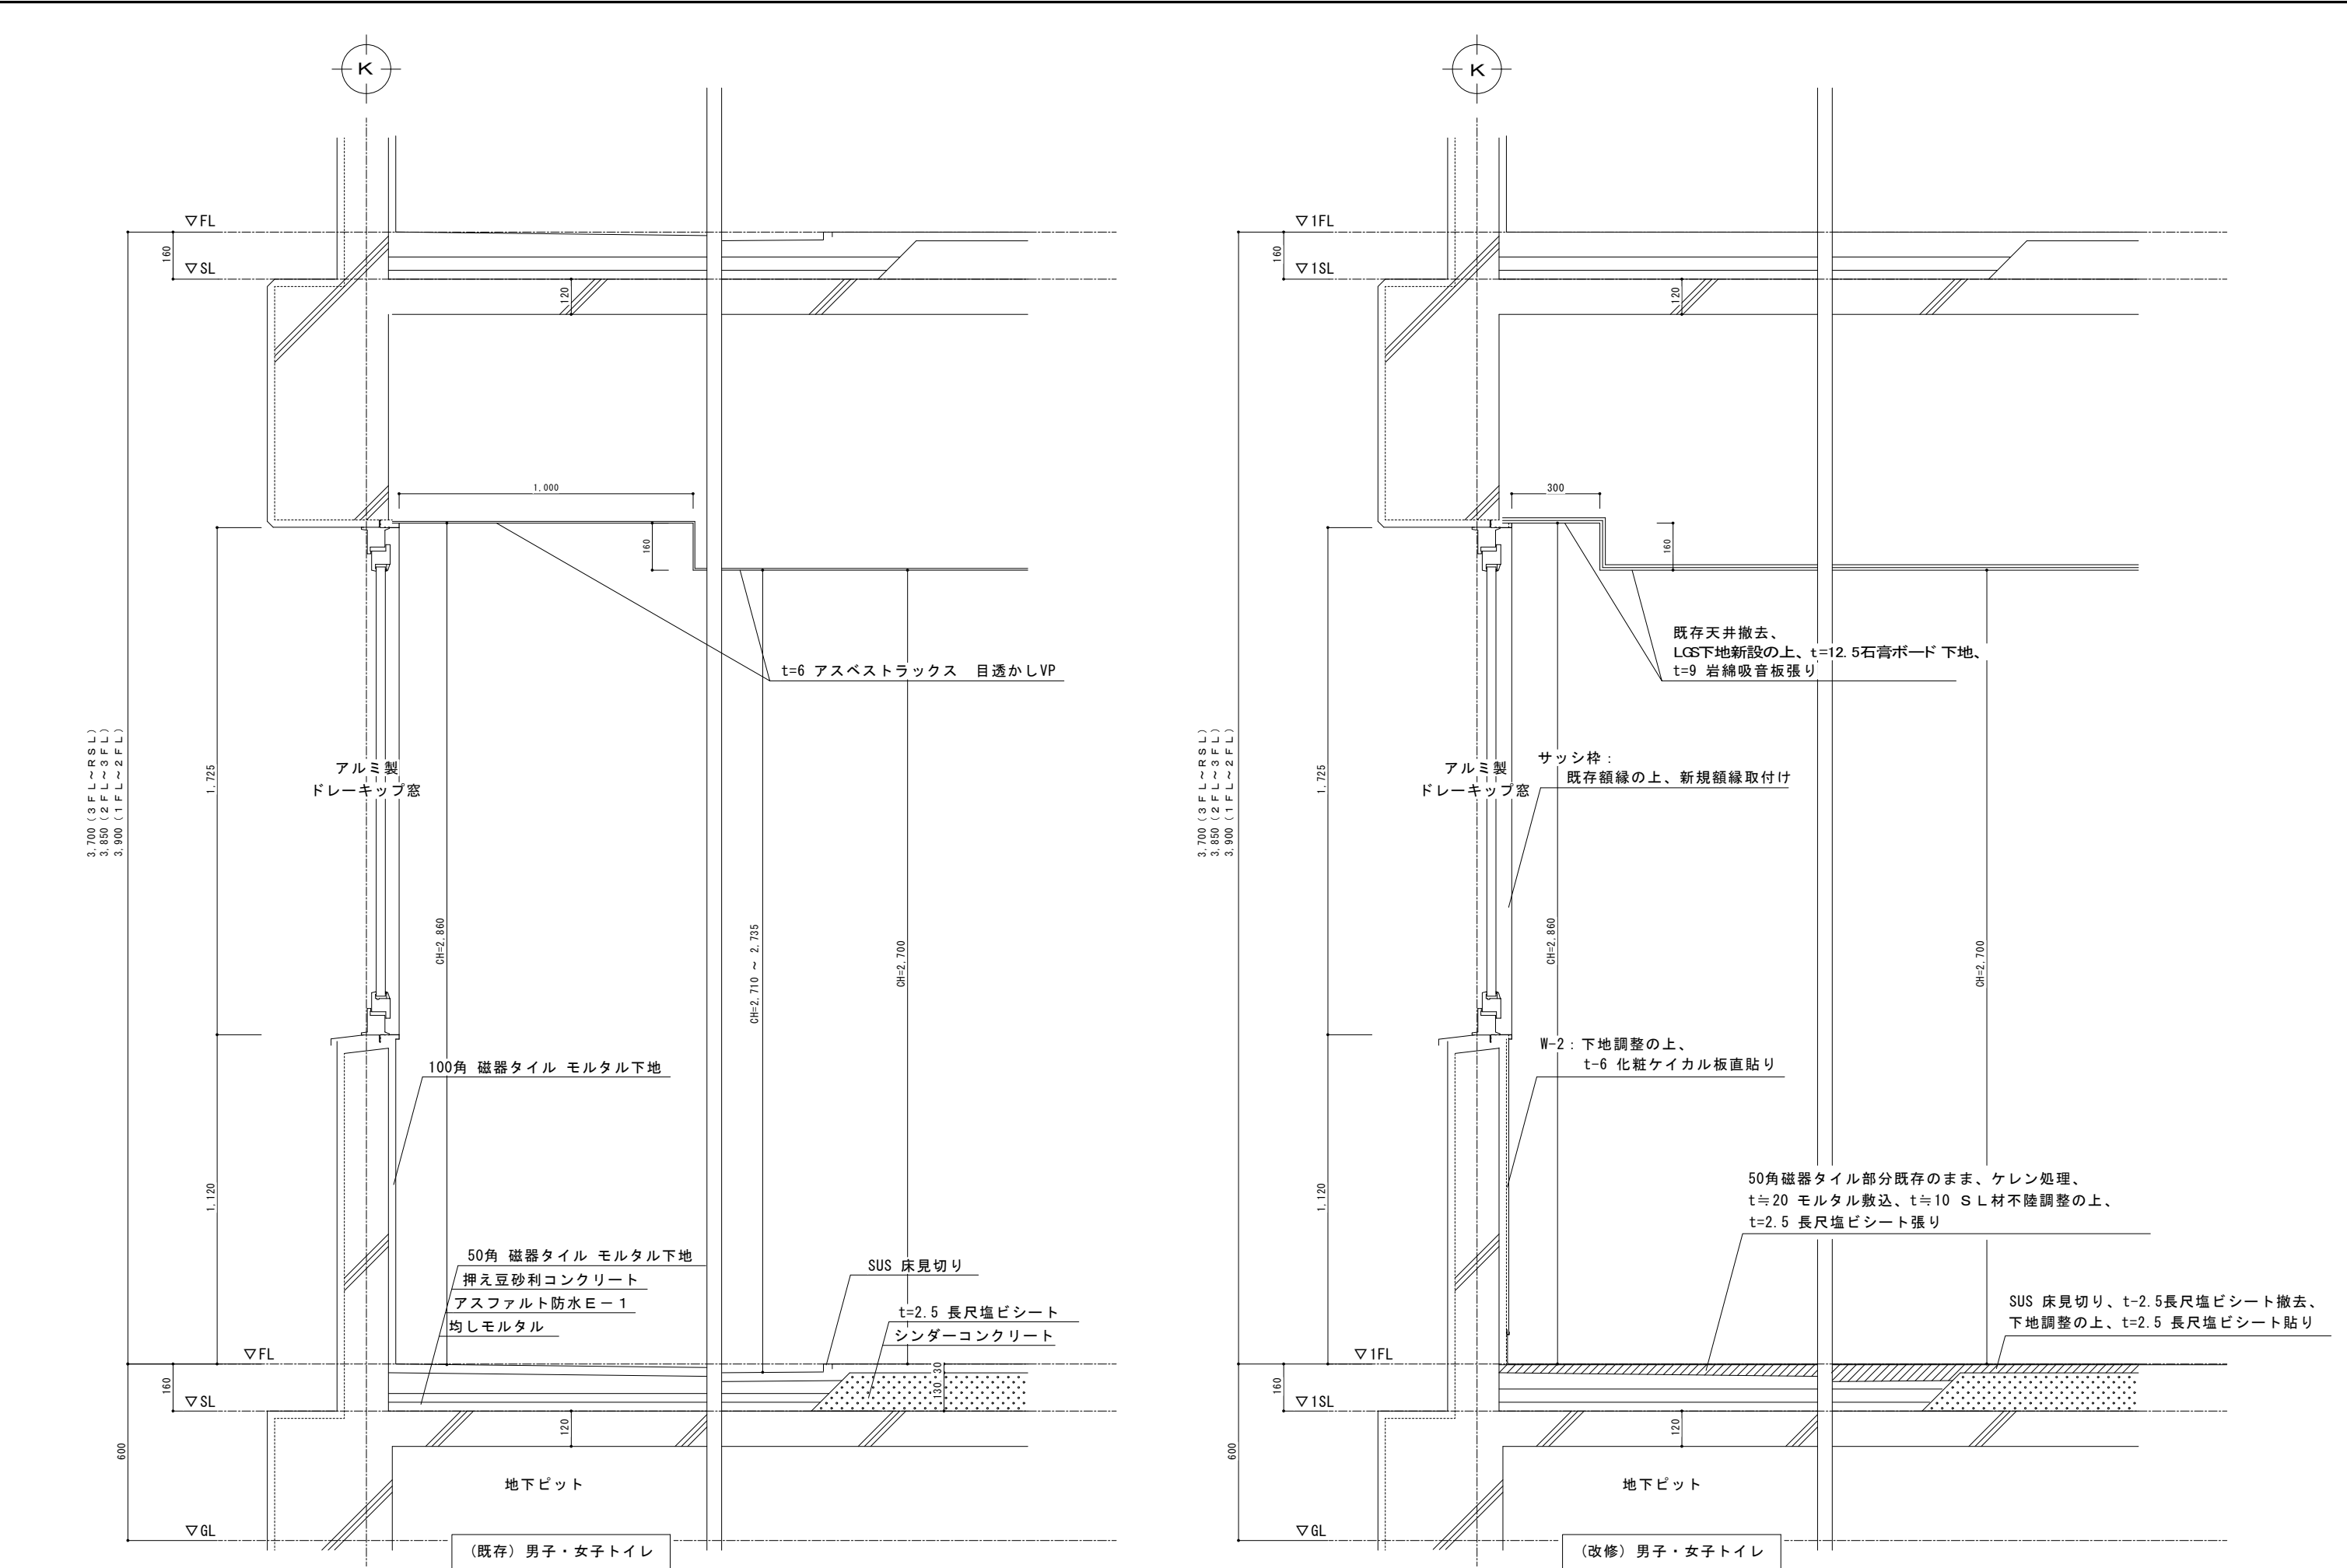





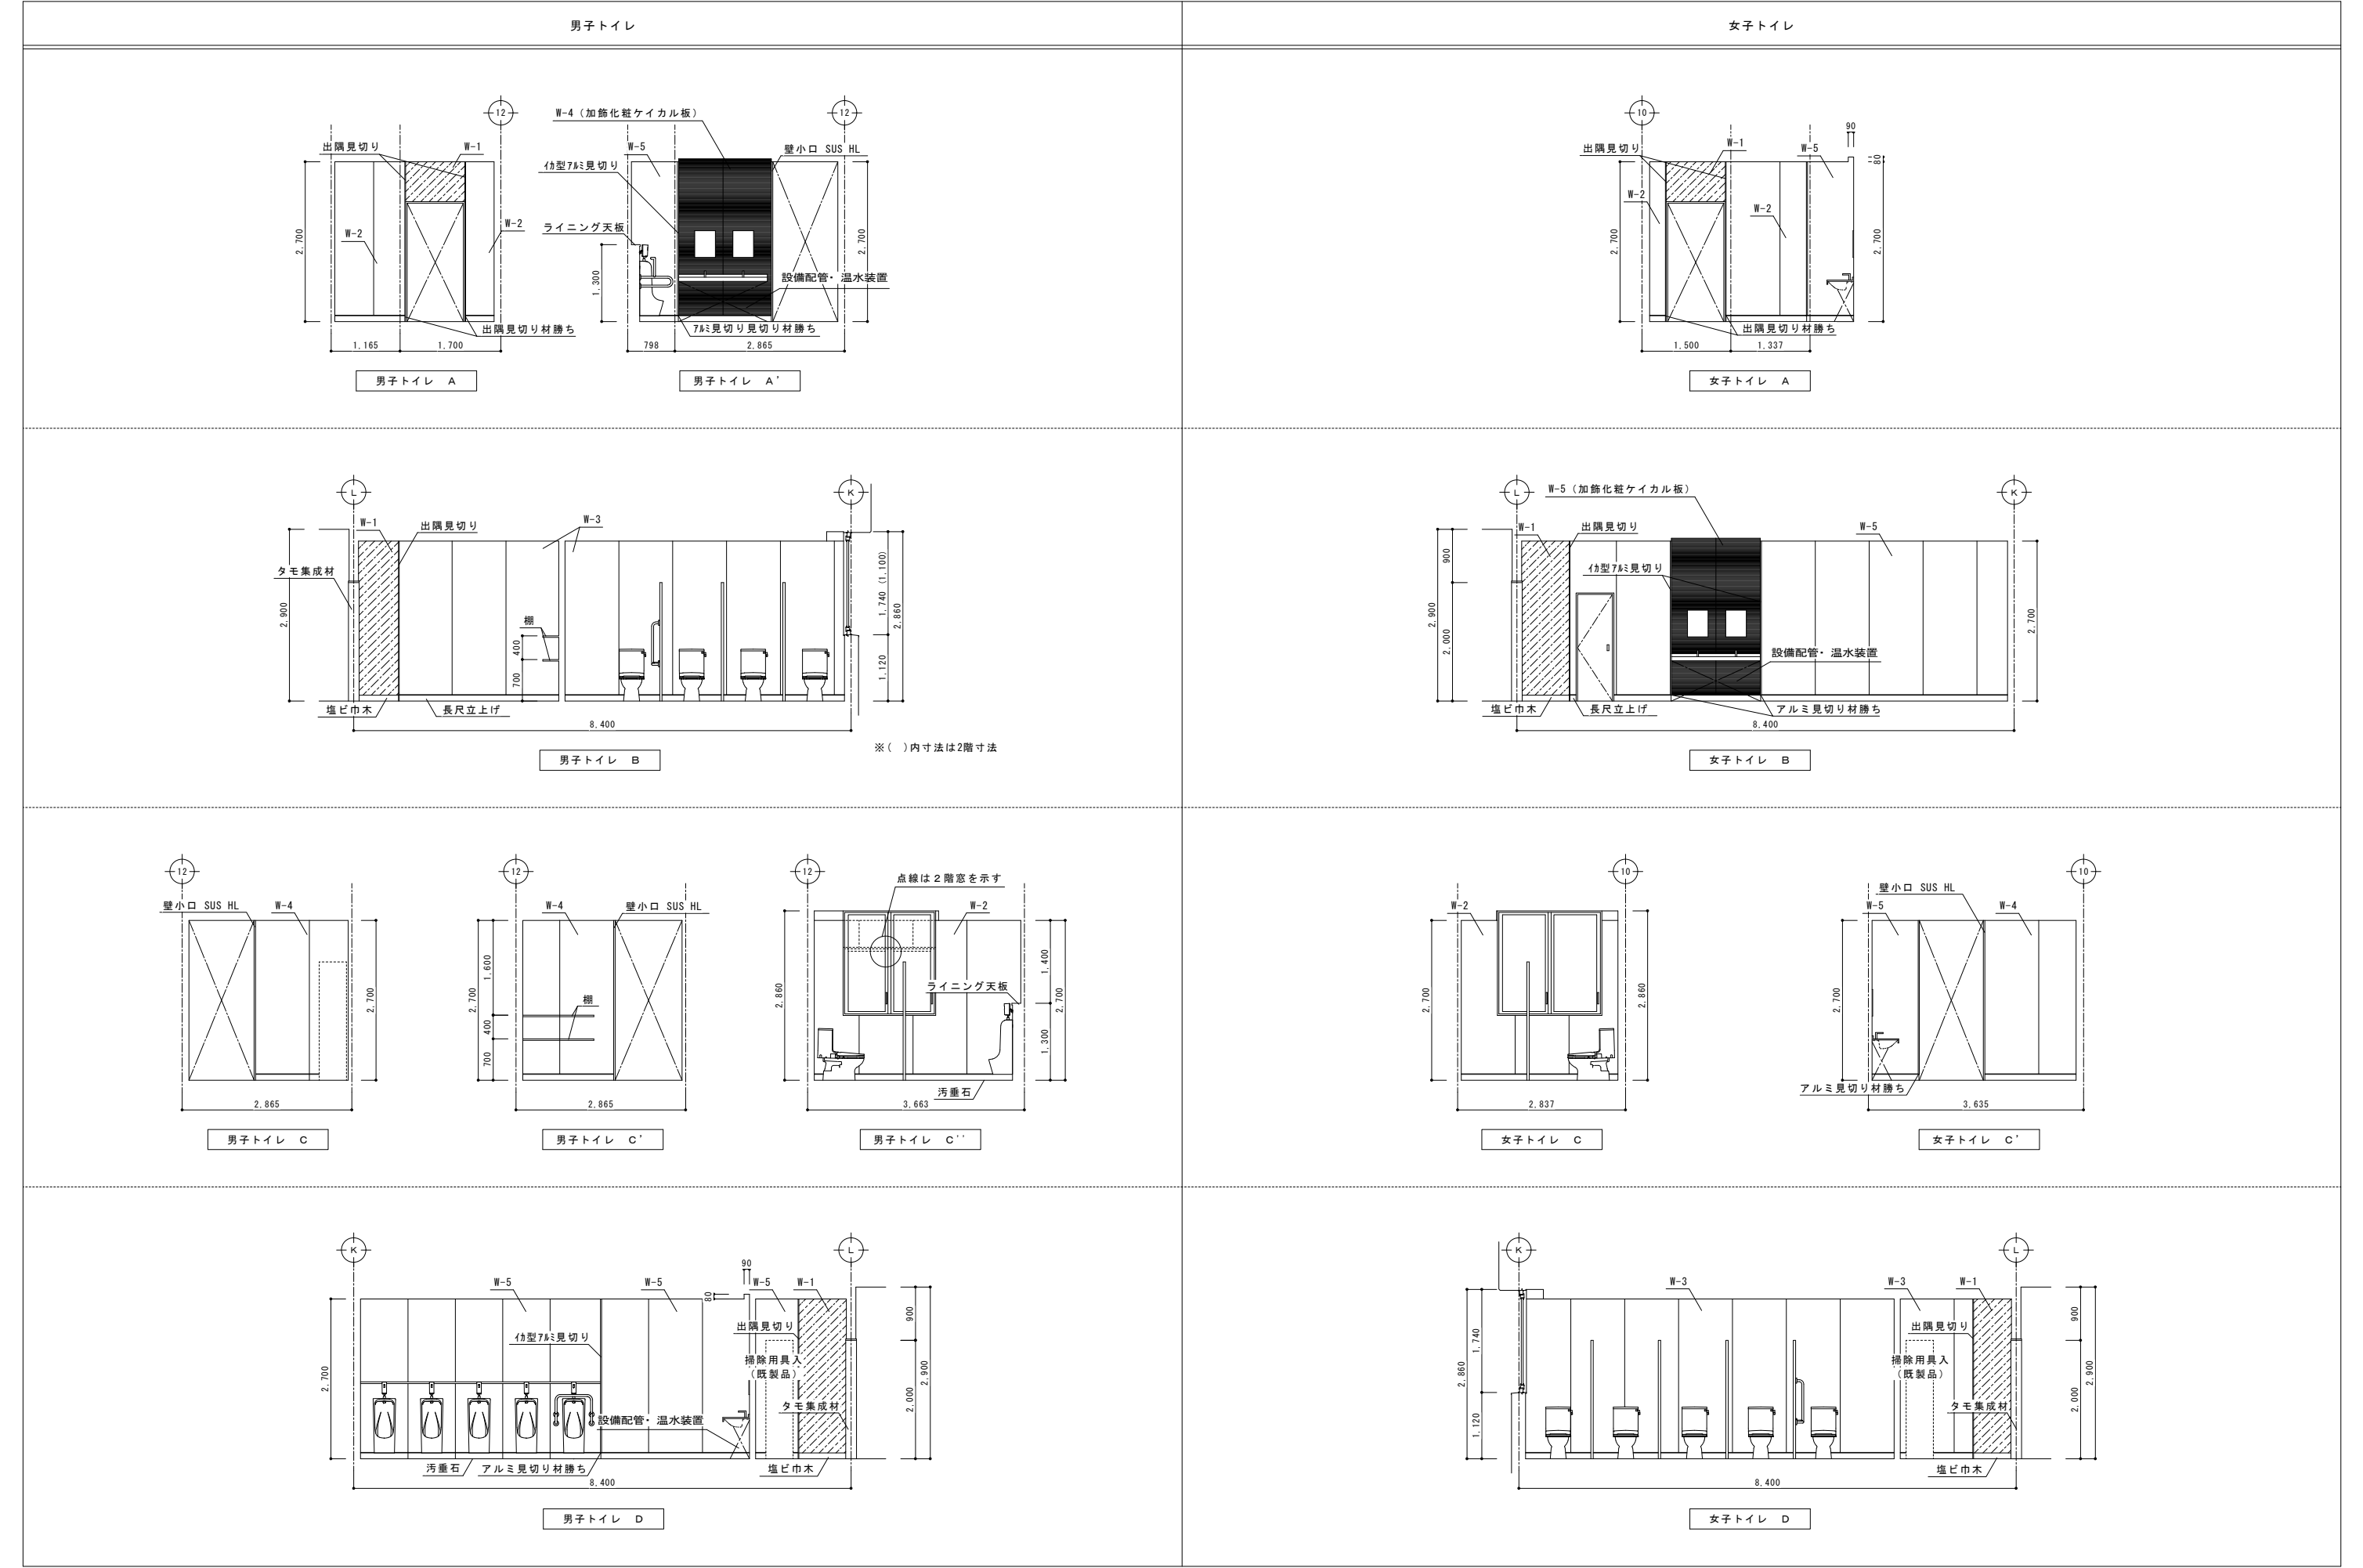


1 ~ 3 階改修

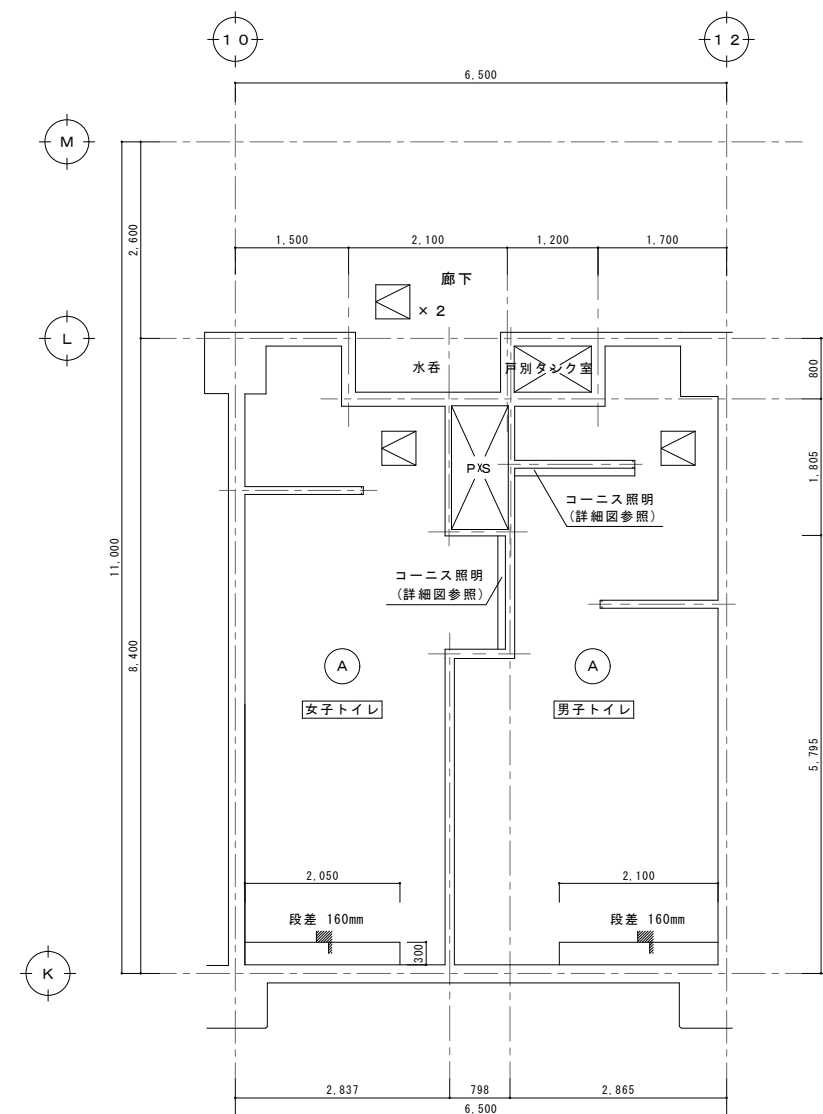


記号	
	軽鉄下地(新設)の上、t=9.5石膏ボード下地 t=9 岩綿吸音板張り
	450角アルミ製点検口 ※位置は参考とする


上田市都市建設部建築課	事業年度 R6/(R7) (R8)	株式会社 久志設計	代表 長野県知事登録 第1上田N-78311号 名称 株式会社 久高設計 住所 長野県上田市住吉55番地2 住所 長野県上田市住吉55番地2	設計者 1級建築士 国土交通大臣登録 第29号 田中洋	工事名 丸子北中学校トイレ改修工事	図名 改修前・改修後 天井伏図	縮尺 A1 1/50 A3 1/100	No. A-11

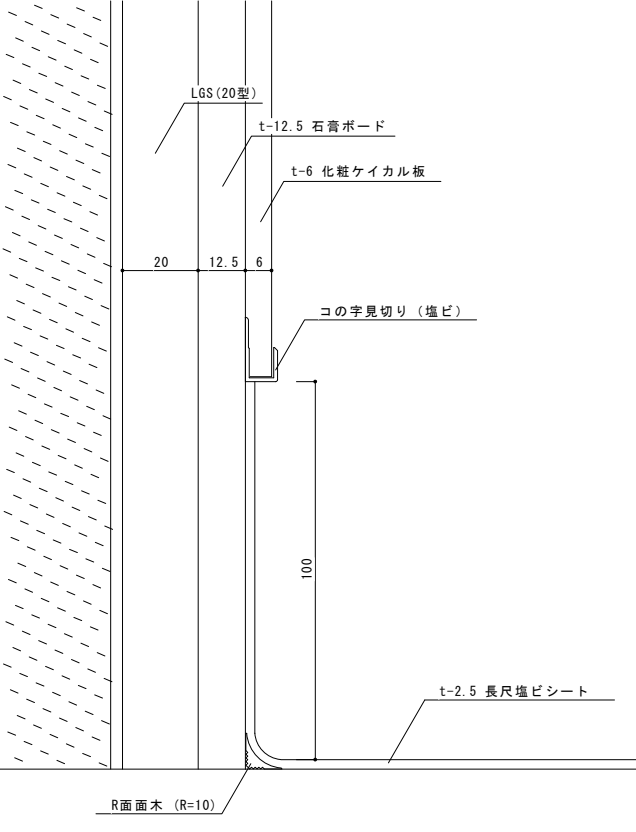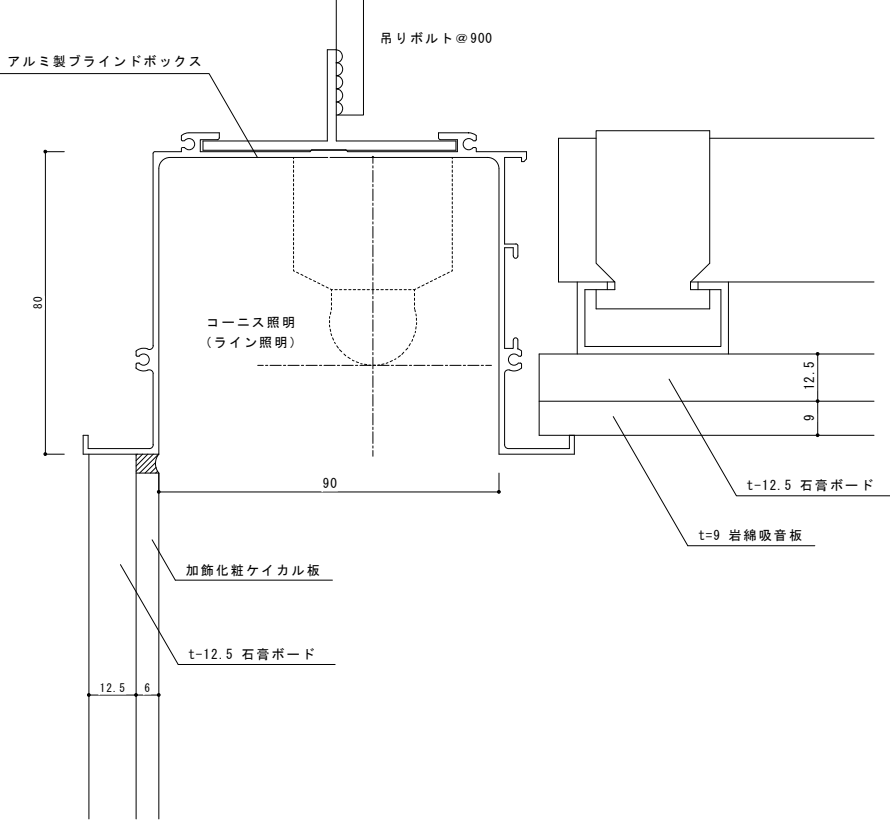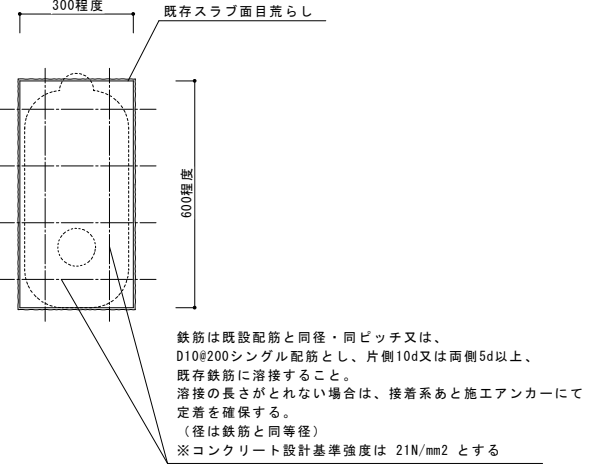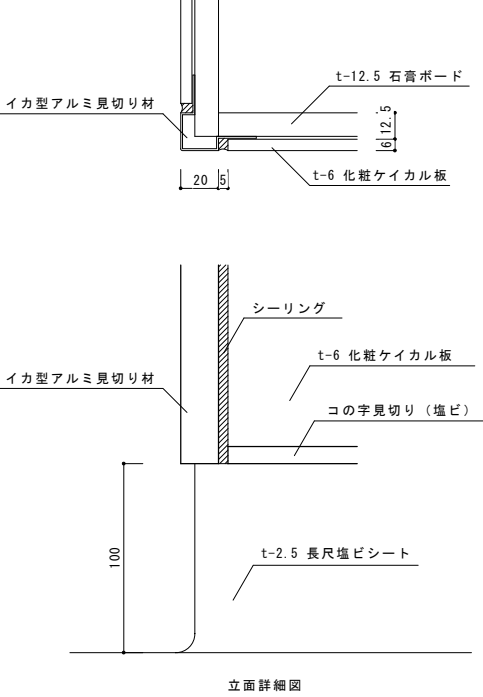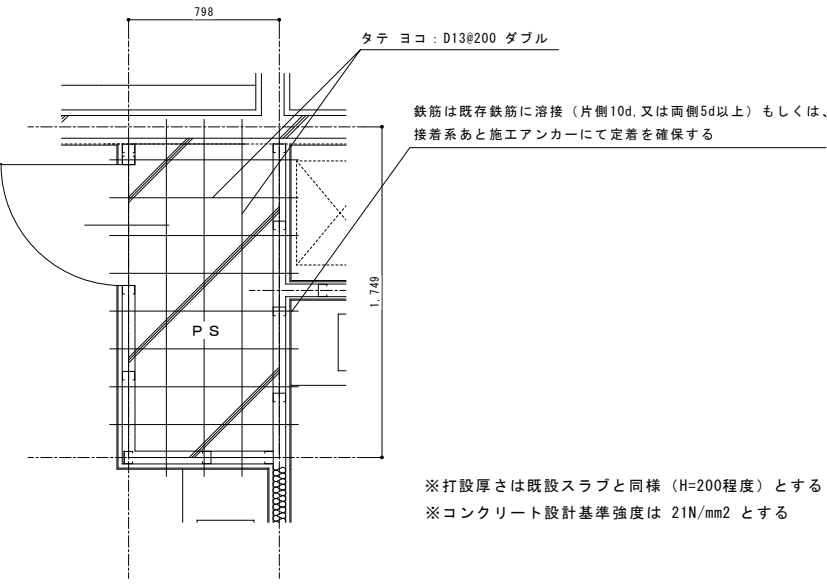長尺塩ビシート立上げ巾木 詳細図 (S=1:1) 	コーニス照明部分 詳細図 (S=1:1) 	和風便器撤去跡開口閉鎖復旧 詳細図 (S=1:10) 
イカ型アルミ見切り材取合い部 詳細図 (S=1:2) 	2階床スラブ新設 詳細図 (S=1:20) 	


※令第112条第1項面積区画形成

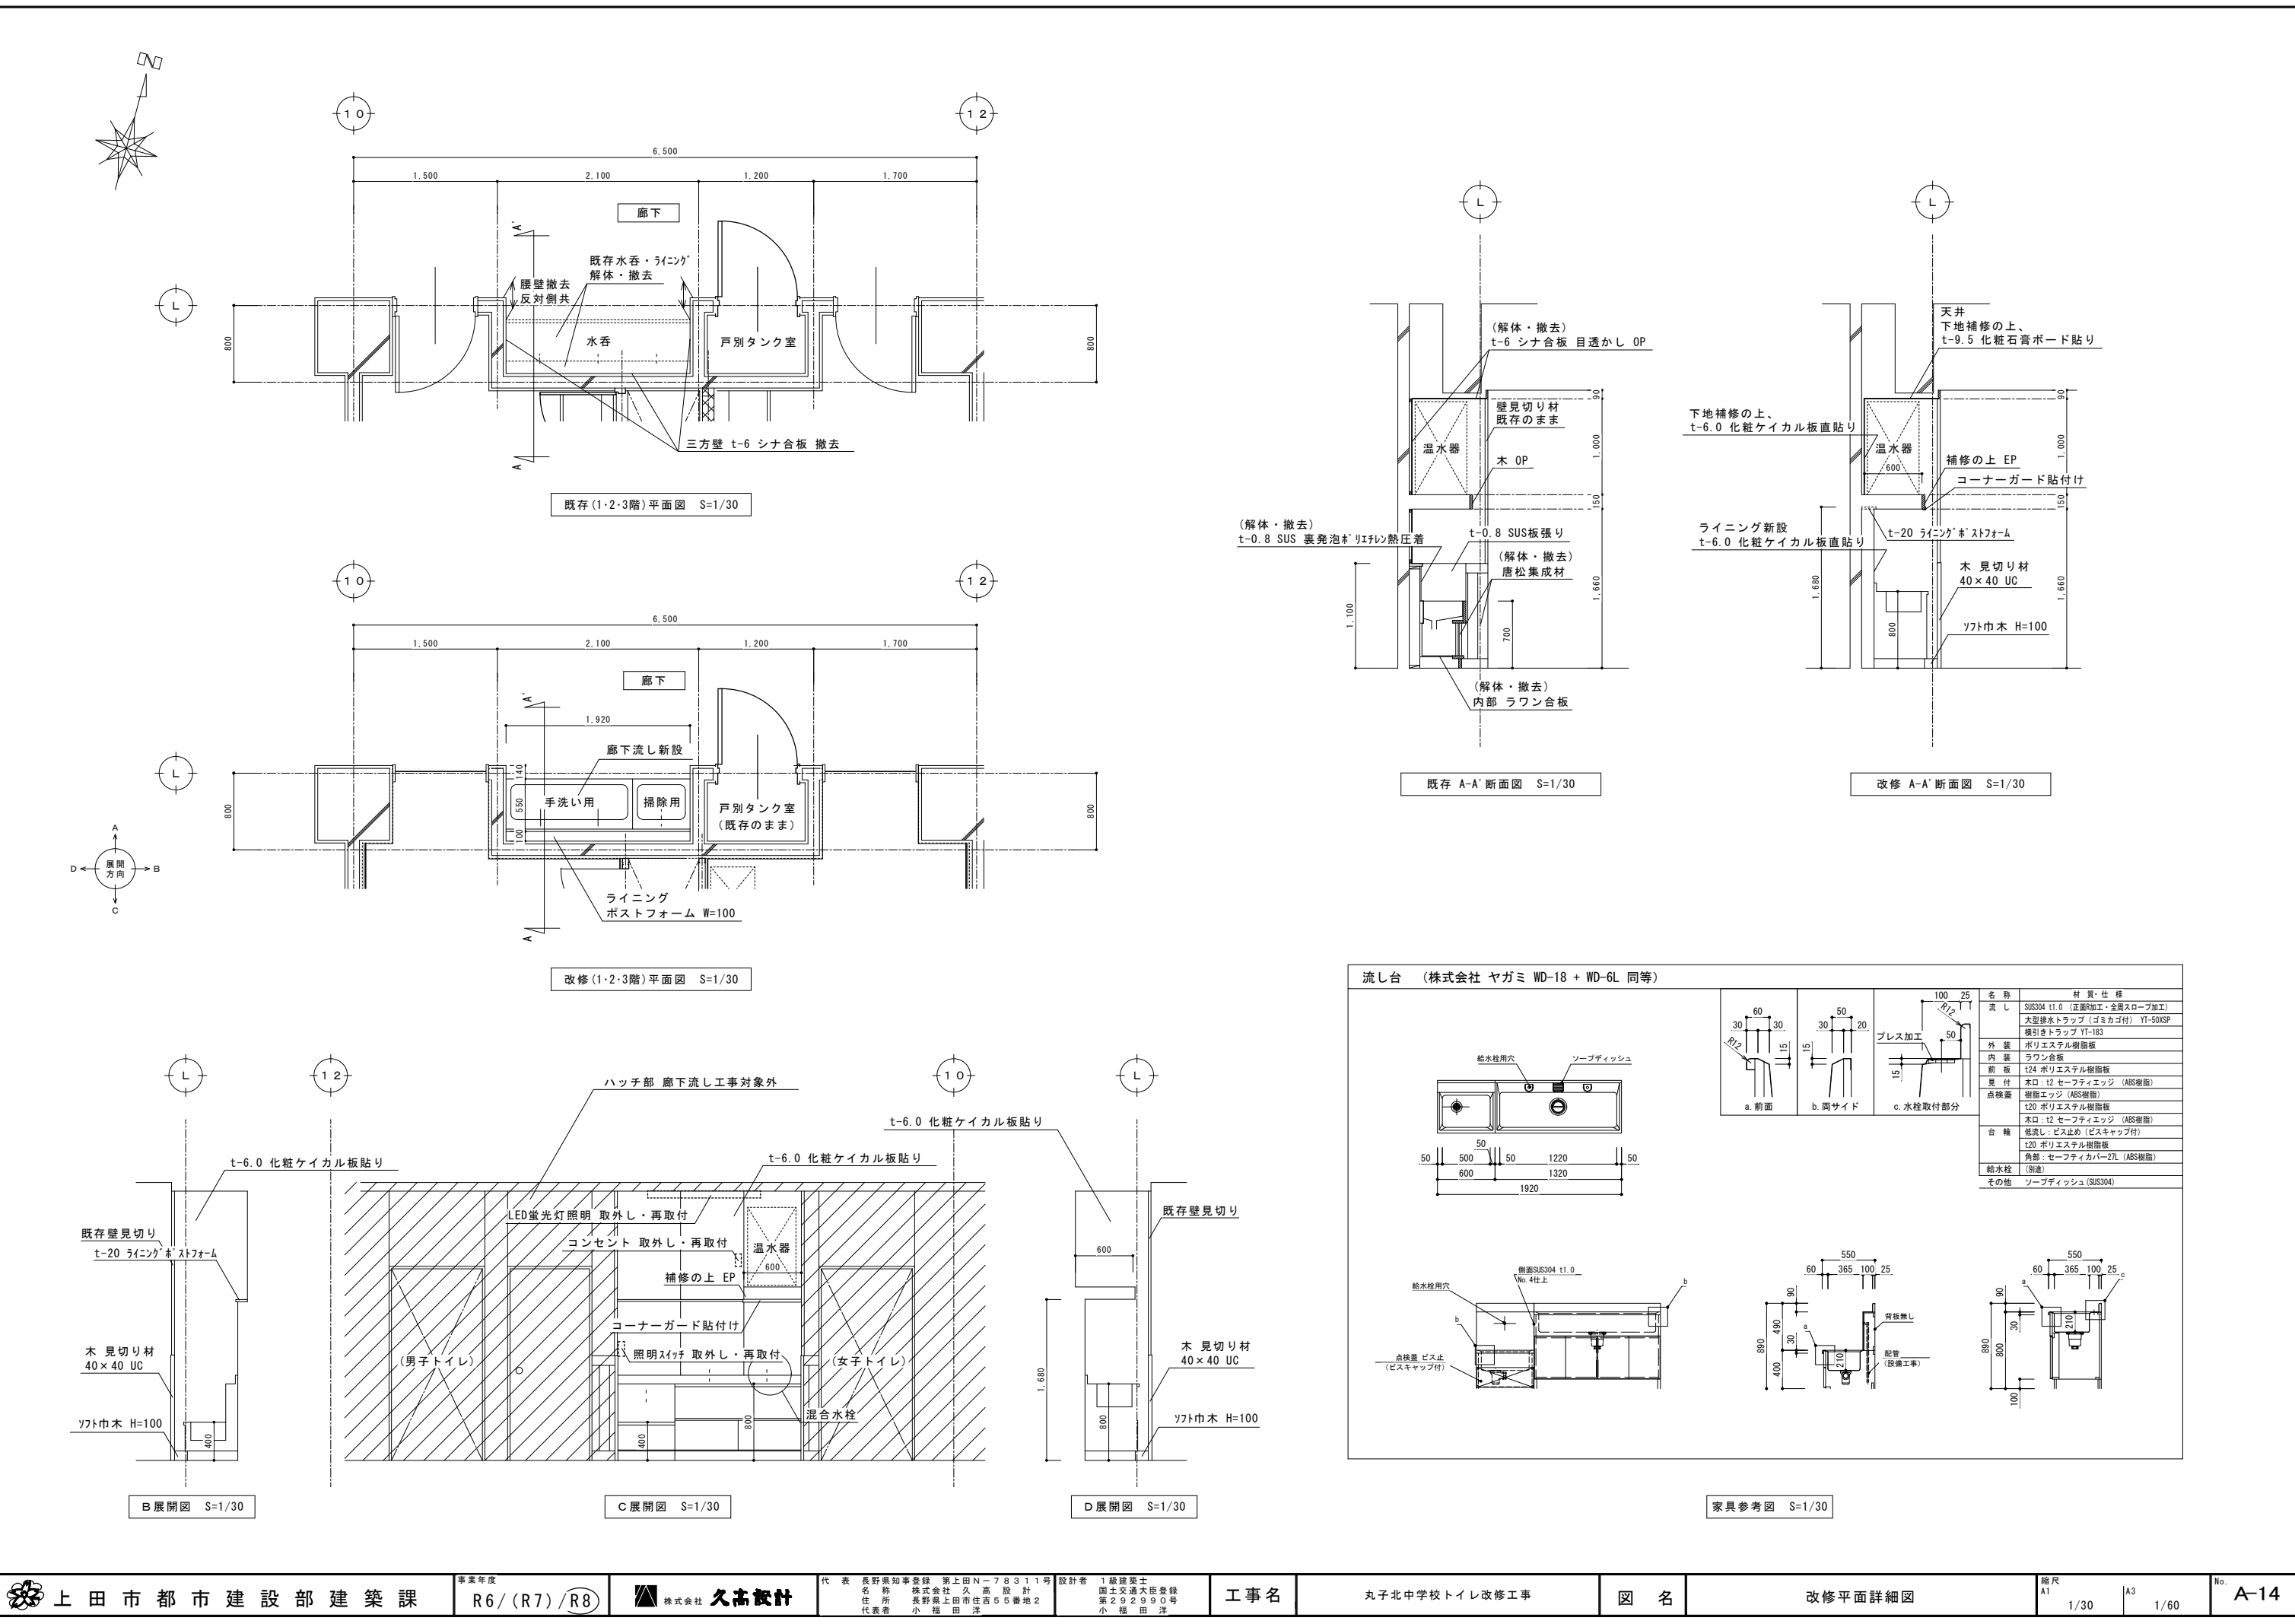


E-01

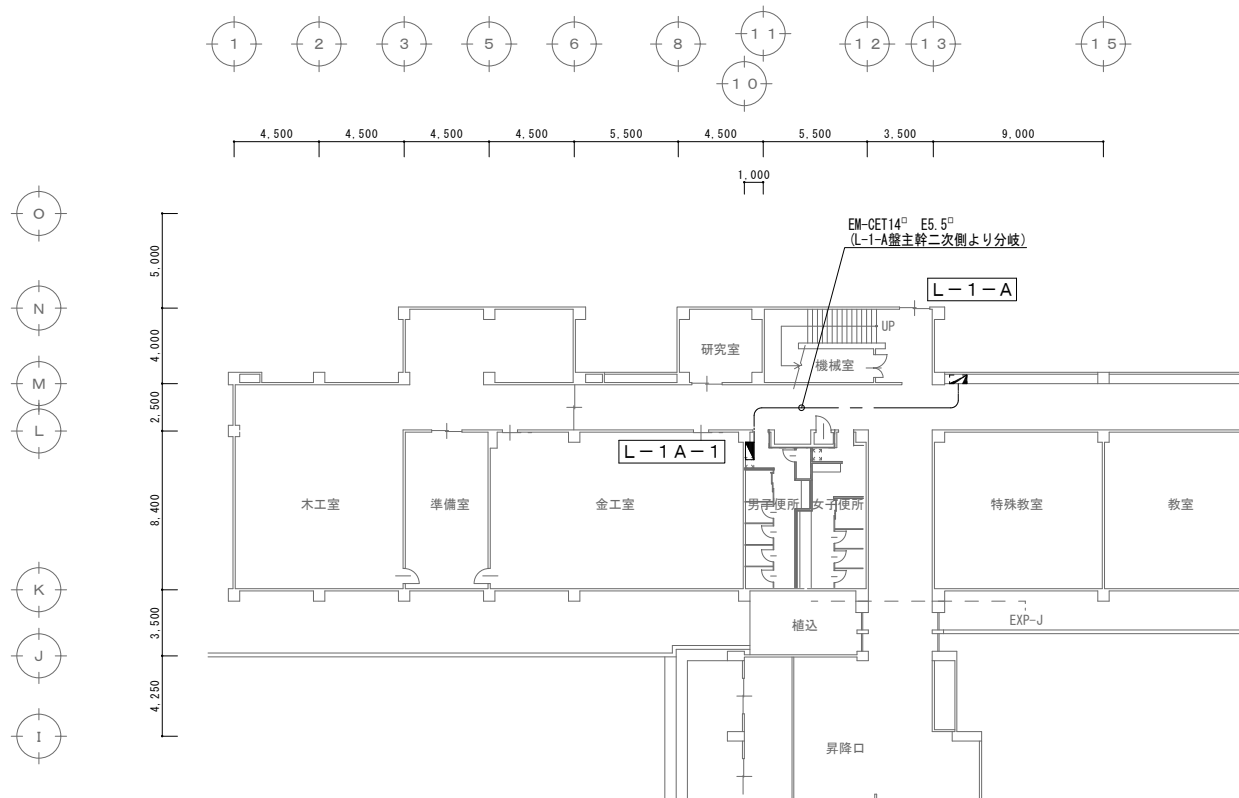

1 階平面図

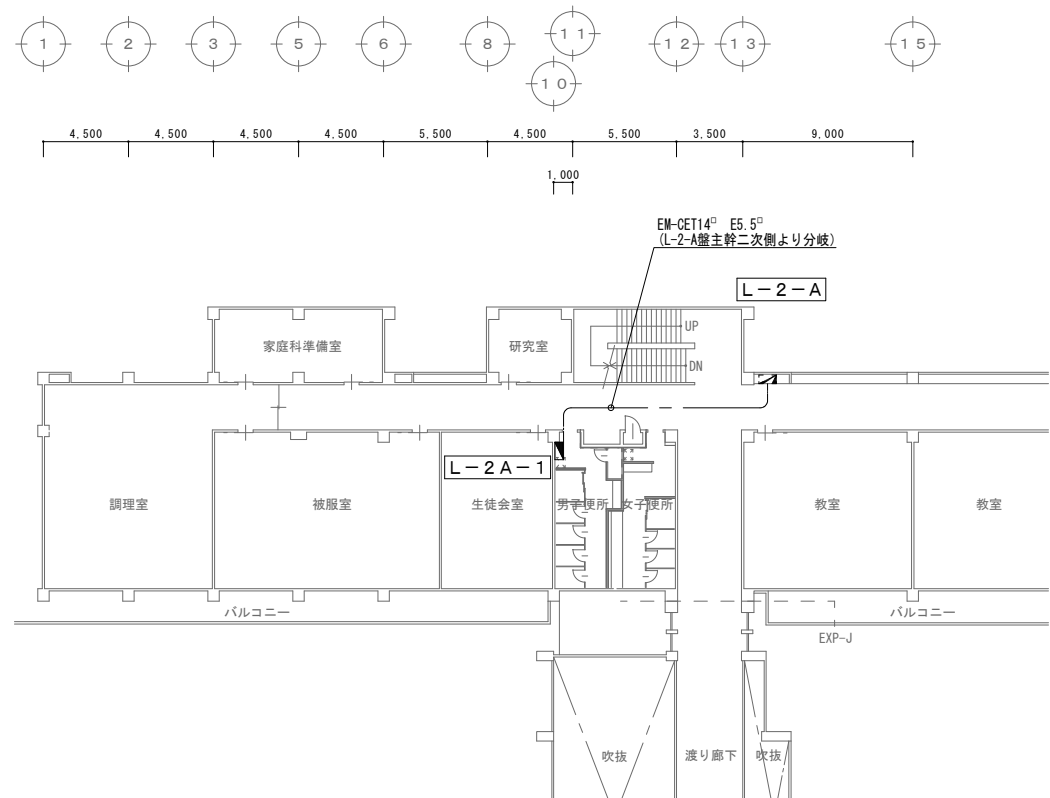


2 階平面図

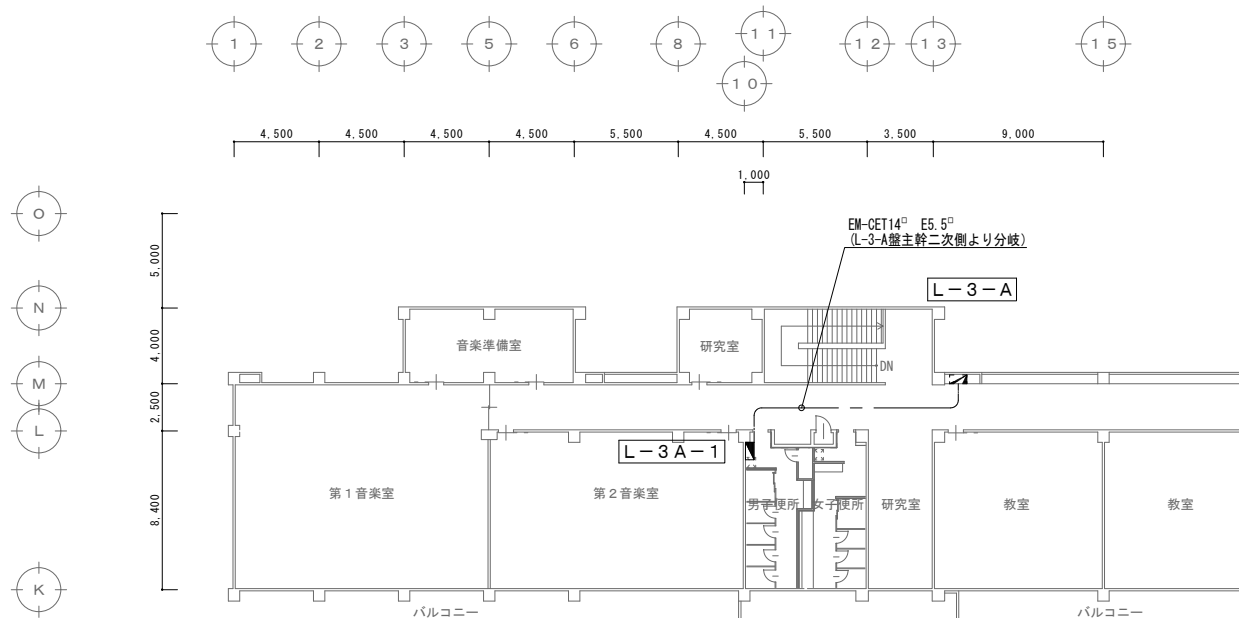


3 階平面図

記 号 凡 例		
記 号	名 稱	描 要
■	電灯分電盤	破線は既設を示す。

電灯分電盤 L-1-A 詳細
主幹: ELCB 3P 100AF / 75AT
分岐: MCCB 2P 50AF / 20AT × 7 1L予備スペース
分岐: MCCB 1P 50AF / 20AT × 18
ET × 1 NT × 18
TM (停補付) 一外灯 × 2
電灯分電盤 L-2-A 詳細
分岐: MCCB 3P 100AF / 100AT (L-3-A)
主幹: ELCB 3P 225AF / 150AT (L-2-A)
分岐: MCCB 2P 50AF / 20AT × 7 内2L予備+1L予備スペース
分岐: MCCB 1P 50AF / 20AT × 22
ET × 1 NT × 22
電灯分電盤 L-3-A 詳細
主幹: ELCB 3P 100AF / 100AT
分岐: MCCB 2P 50AF / 20AT × 7 内2L予備+1L予備スペース
分岐: MCCB 1P 50AF / 20AT × 14 内3L予備
ET × 1 NT × 14

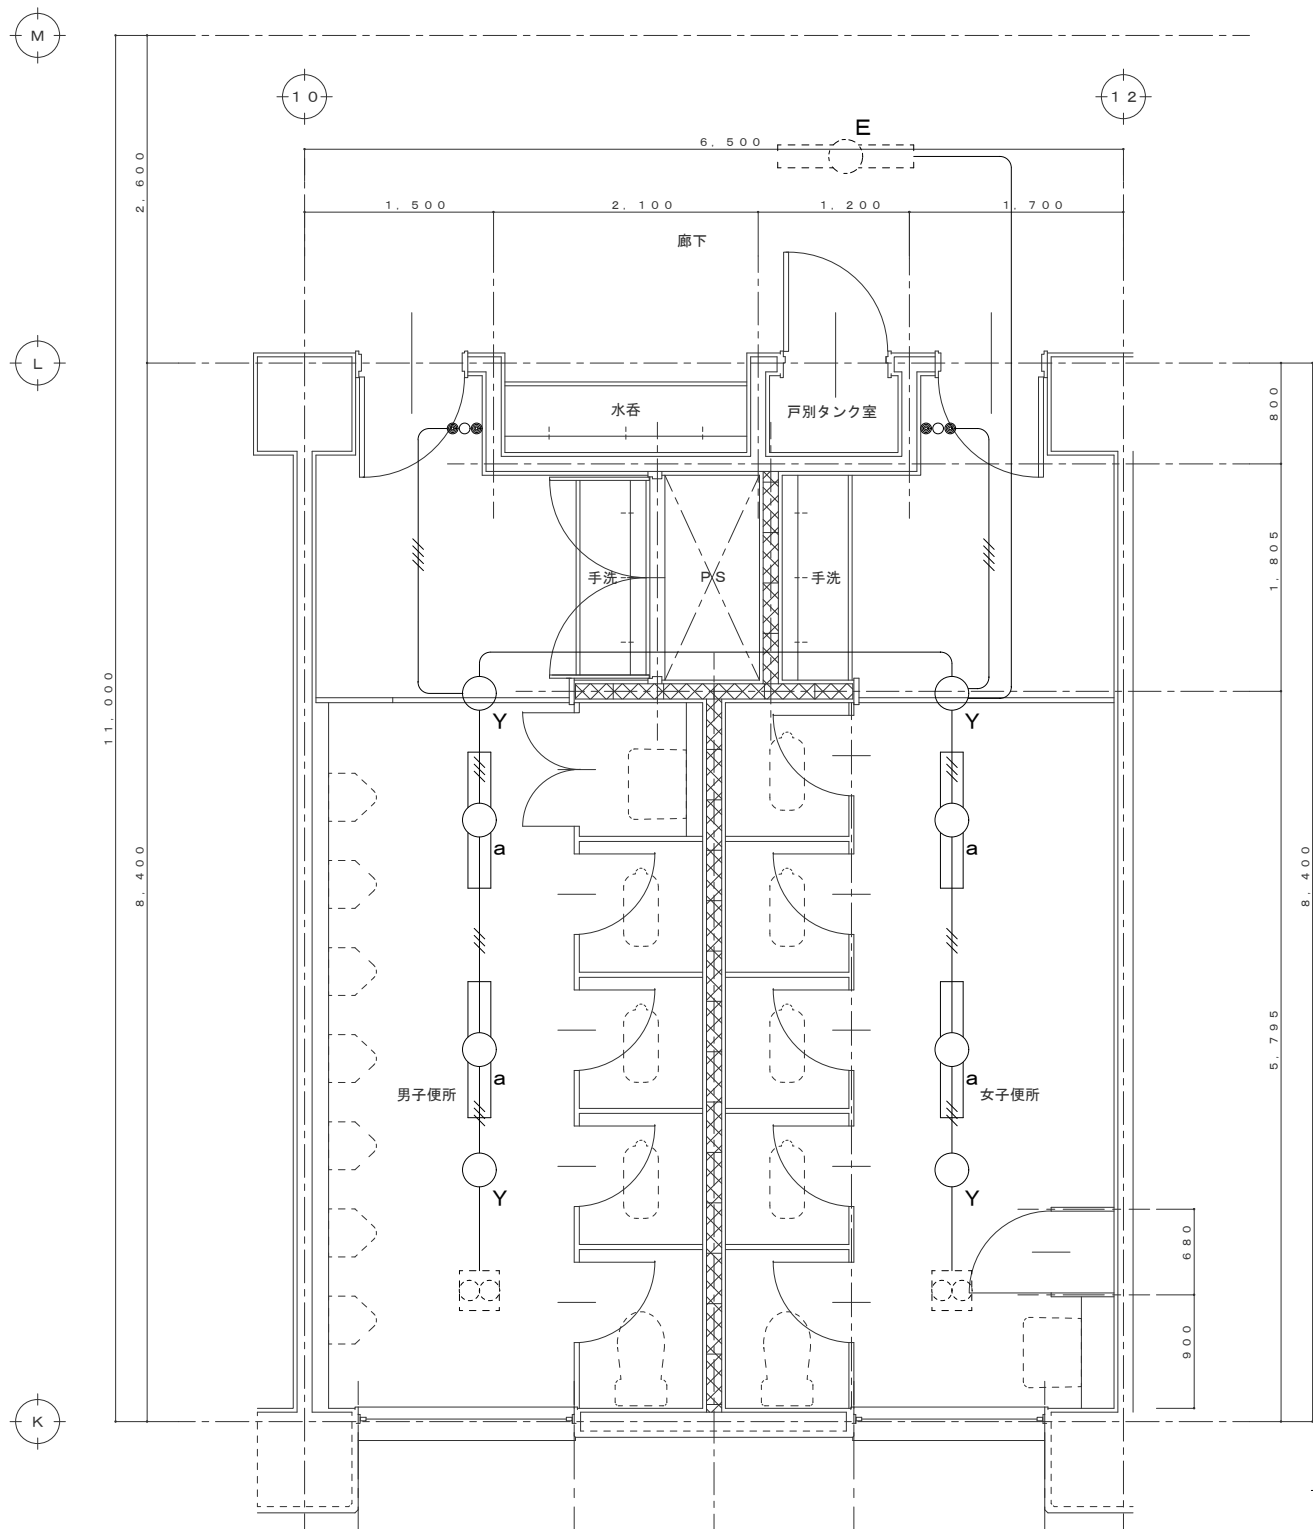

照明器具表			
記号	名称	摘要	備考
E	照明器具 蛍光灯	FL40W×1 埋込 (FRS2-401RH16)	既設
Y	照明器具 蛍光灯	FCL40W×1 埋込 (FCL-401-GL16)	撤去処分
a	照明器具 LED	HF32W×1相当 富士型	取り外し保管

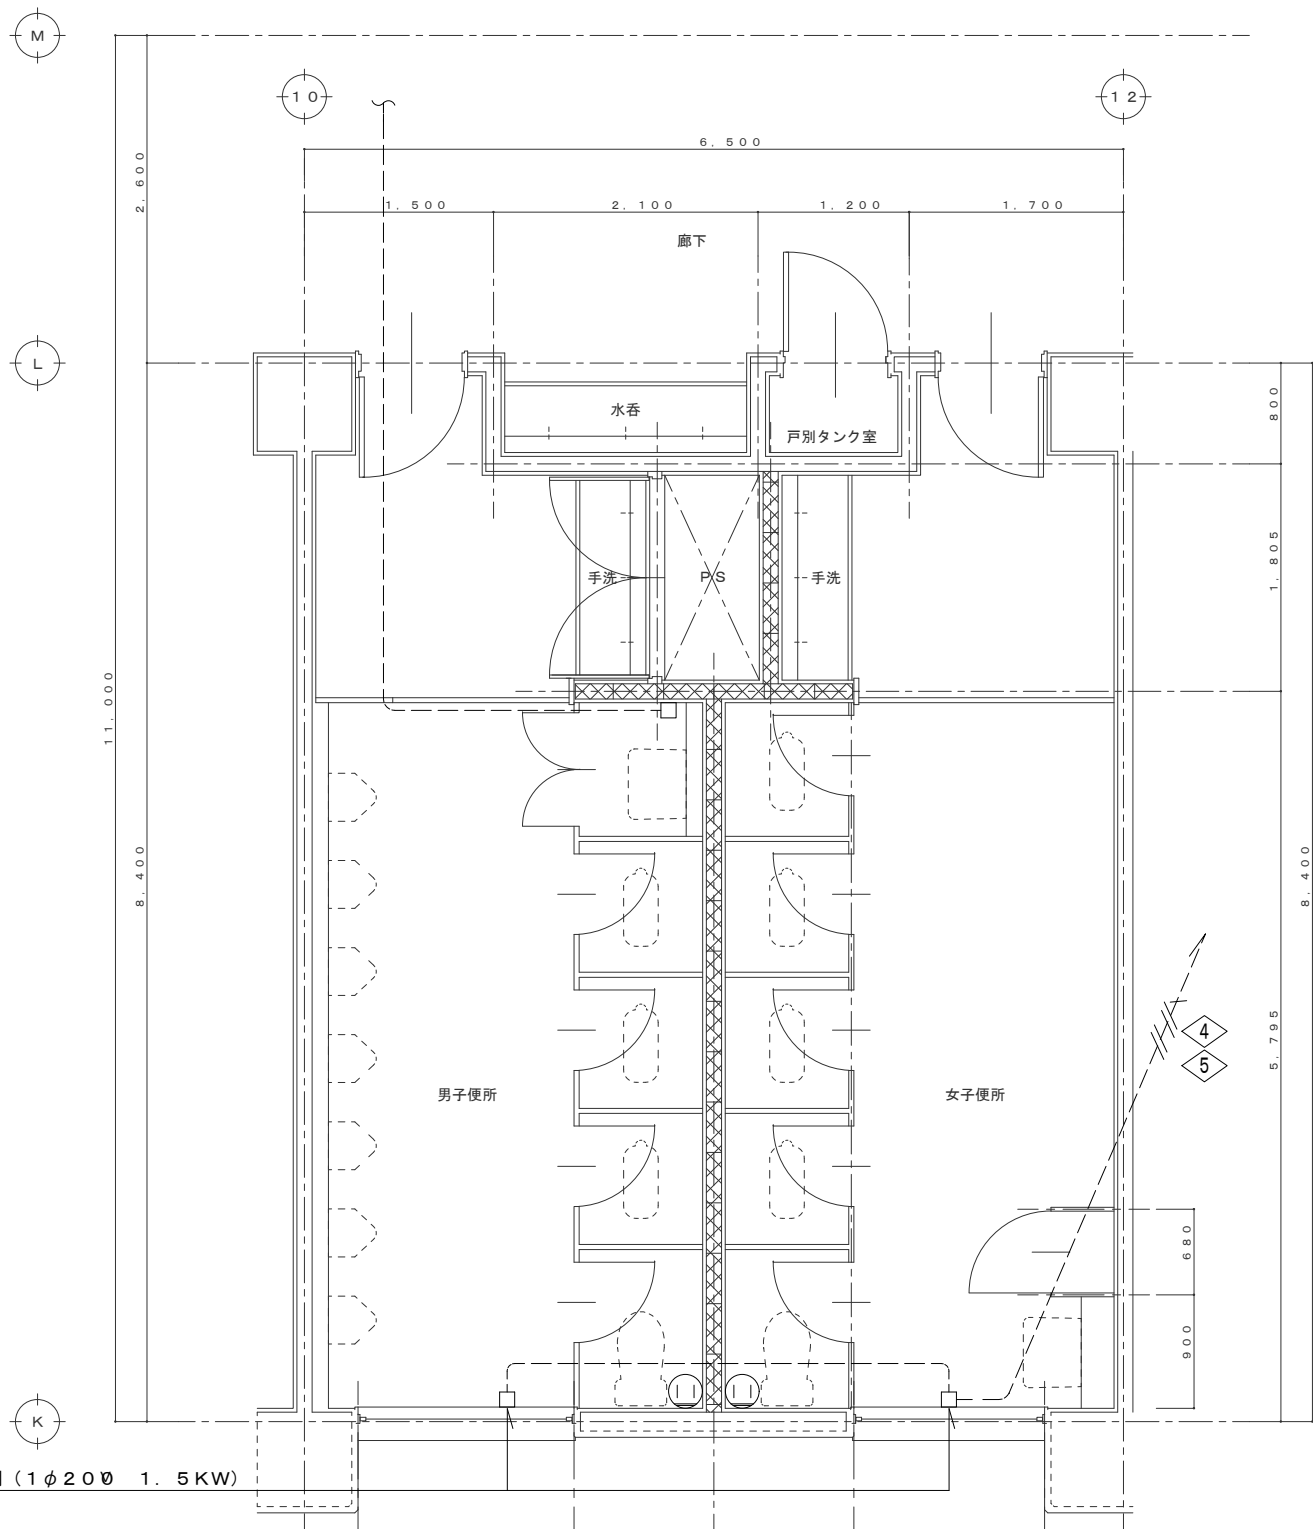


パネルヒーター用 (1φ200 1.5KW)

記号凡例

記号	名称	摘要	記号	名称	摘要
○	シーリングライト	撤去処分	—	天井隠ぺい配管配線	
○	天井付照明器具	取り外し保管	—	床隠ぺい配管配線	
●	埋込スイッチ 1P15A×1	撤去処分	—	1V1.6×2	(19)
○	埋込ランプ PL4A×1	撤去処分	—	1V1.6×3	(19)
⓪	埋込コンセント 2P15A×2	撤去処分	—	1V1.6×4	(25)
			—	1V2.0×4+E2.0×1	(25)

図の既設配管配線も合わせて撤去すること。コンクリート隠ぺい部は電線のみ撤去する。



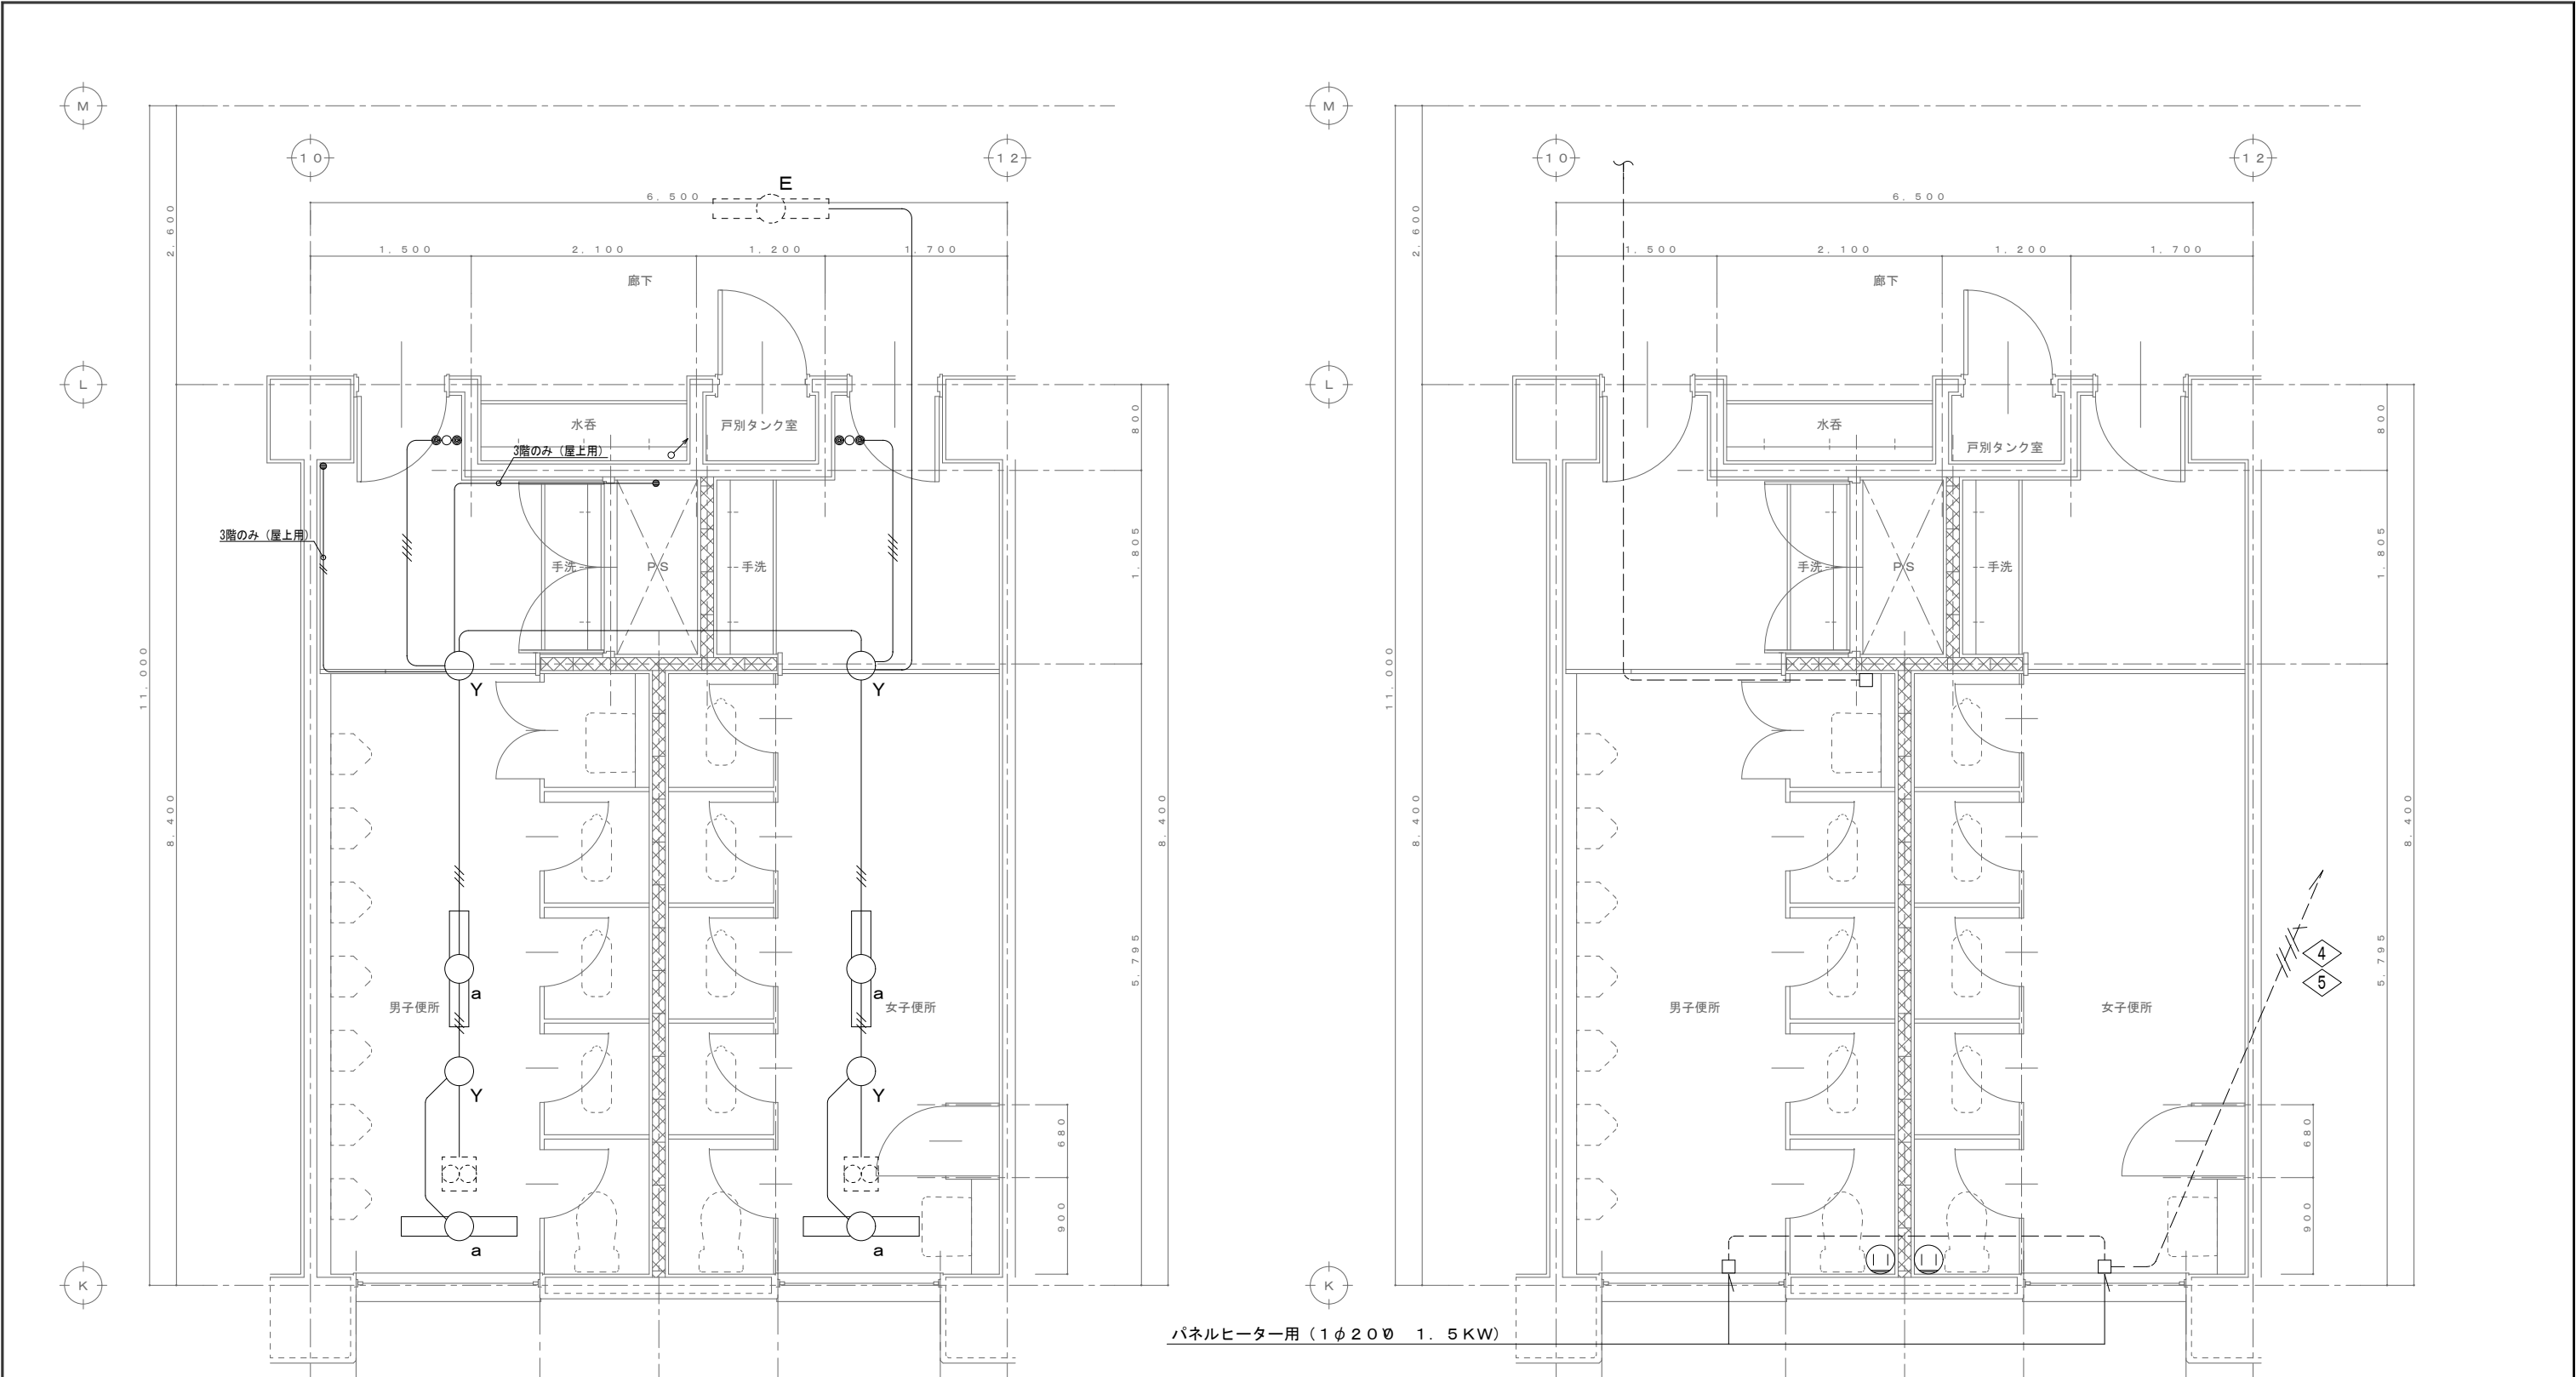


照明器具表			
記 号	名 称	摘 要	備 考
E	照明器具 蛍光灯	FL40W×1 埋込 (FRS2-401RH16)	既設
Y	照明器具 蛍光灯	FCL40W×1 埋込 (FCL-401-GL16)	撤去処分
a	照明器具 LED	HF32W×1相当 富士型	取り外し保管

パネルヒーター用 (1φ200 1.5KW)




記 号 凡 例

記 号	名 称	摘 要	記 号	名 称	摘 要
○	シーリングライト	撤去処分	—	天井隠ぺい配管配線	
—○—	天井付照明器具	取り外し保管	— — —	床隠ぺい配管配線	
●	埋込スイッチ 1P15A×1	撤去処分	—	ⅠV1.6×2	(19)
○	埋込ランプ PL4A×1	撤去処分	—	ⅠV1.6×3	(19)
Ⓛ	埋込コンセント 2P15A×2	撤去処分	—	ⅠV1.6×4	(25)
			—	ⅠV2.0×4+E2.0×1	(25)

図の既設配管配線も合わせて撤去すること。コンクリート隠ぺい部は電線のみ撤去する。

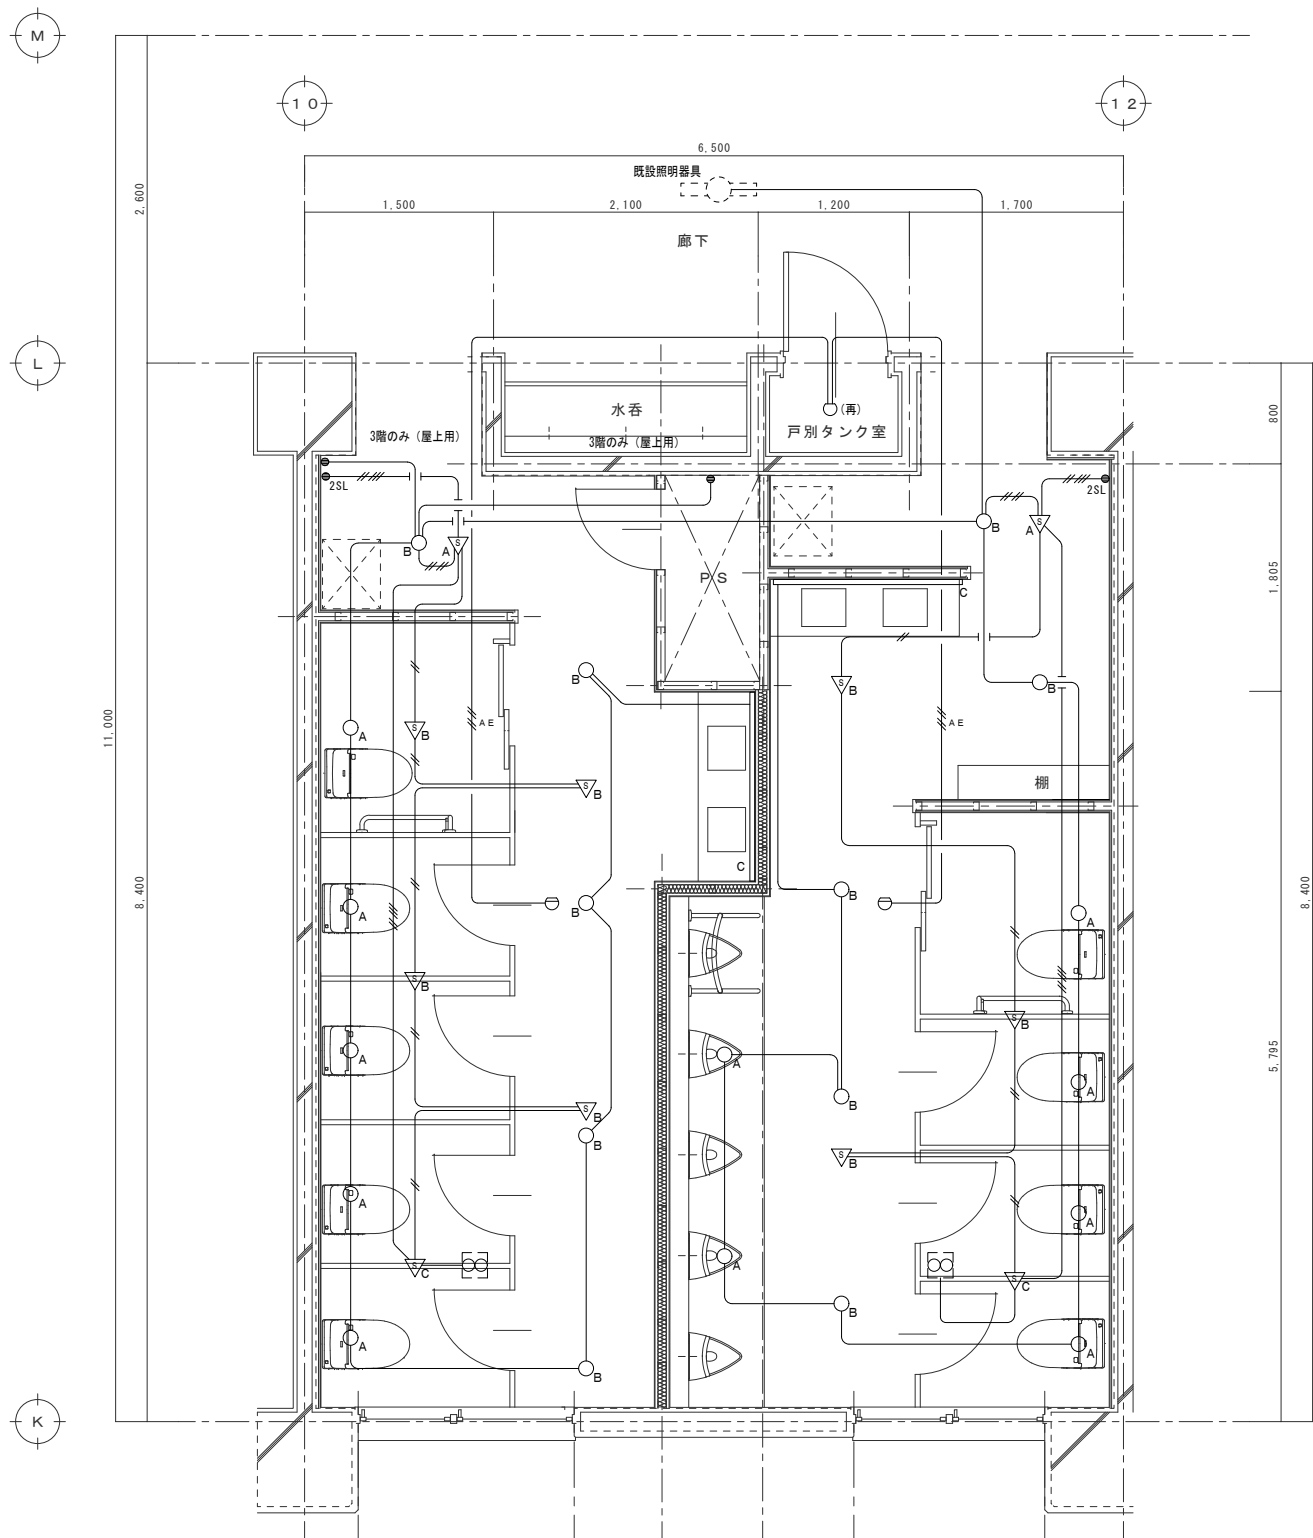

記号凡例					
記号	名称	摘要	記号	名称	摘要
○A	LRS1-05LN		——	天井裏こがし配線	
○B	LRS1-08LN		——	露出配管配線	MM1-A
——C	コーニス照明 照明器具取付参照		——	EM-EEF1. 6-2C	(PF18)
▽A	熱線センサー付き自動スイッチ 親機		——	EM-EEF1. 6-3C	(PF22)
▽B	熱線センサー付き自動スイッチ 子機		——	EM-EEF1. 6-2C×2	(PF22)
▽C	熱線センサー付き自動スイッチ 換気扇接続端子付 子機		——	EM-EEF1. 6-2C+3C	(PF22)
●	埋込スイッチ 1P15A×1		——	EM-EEF2. 0-3C	(PF22)
●2SL	熱線センサー付き自動スイッチ操作スイッチ 2回路用・切-自動-連続		——	EM-AE0. 9-4C	(PF22)
⓪	埋込コンセント 2P15A×2 (E極付)+ET		配線の立上げ、引下げ及び貫通部分は配管にて保護すること。		
⊖	差動式スポット型感知器 2種				
○	定温式スポット型感知器 1種	取外し再取り付け			

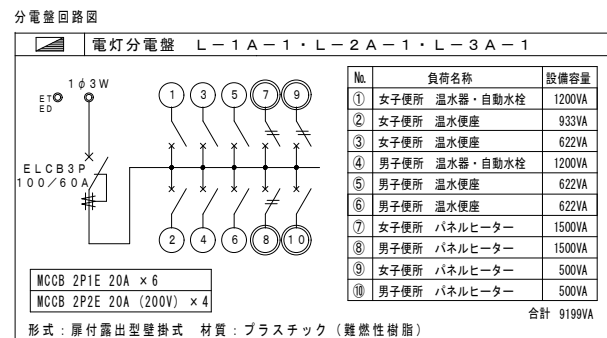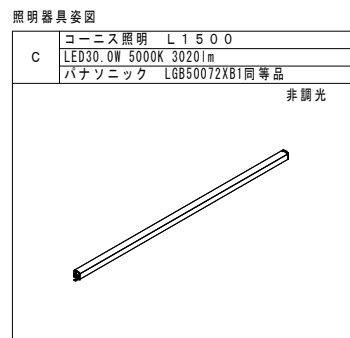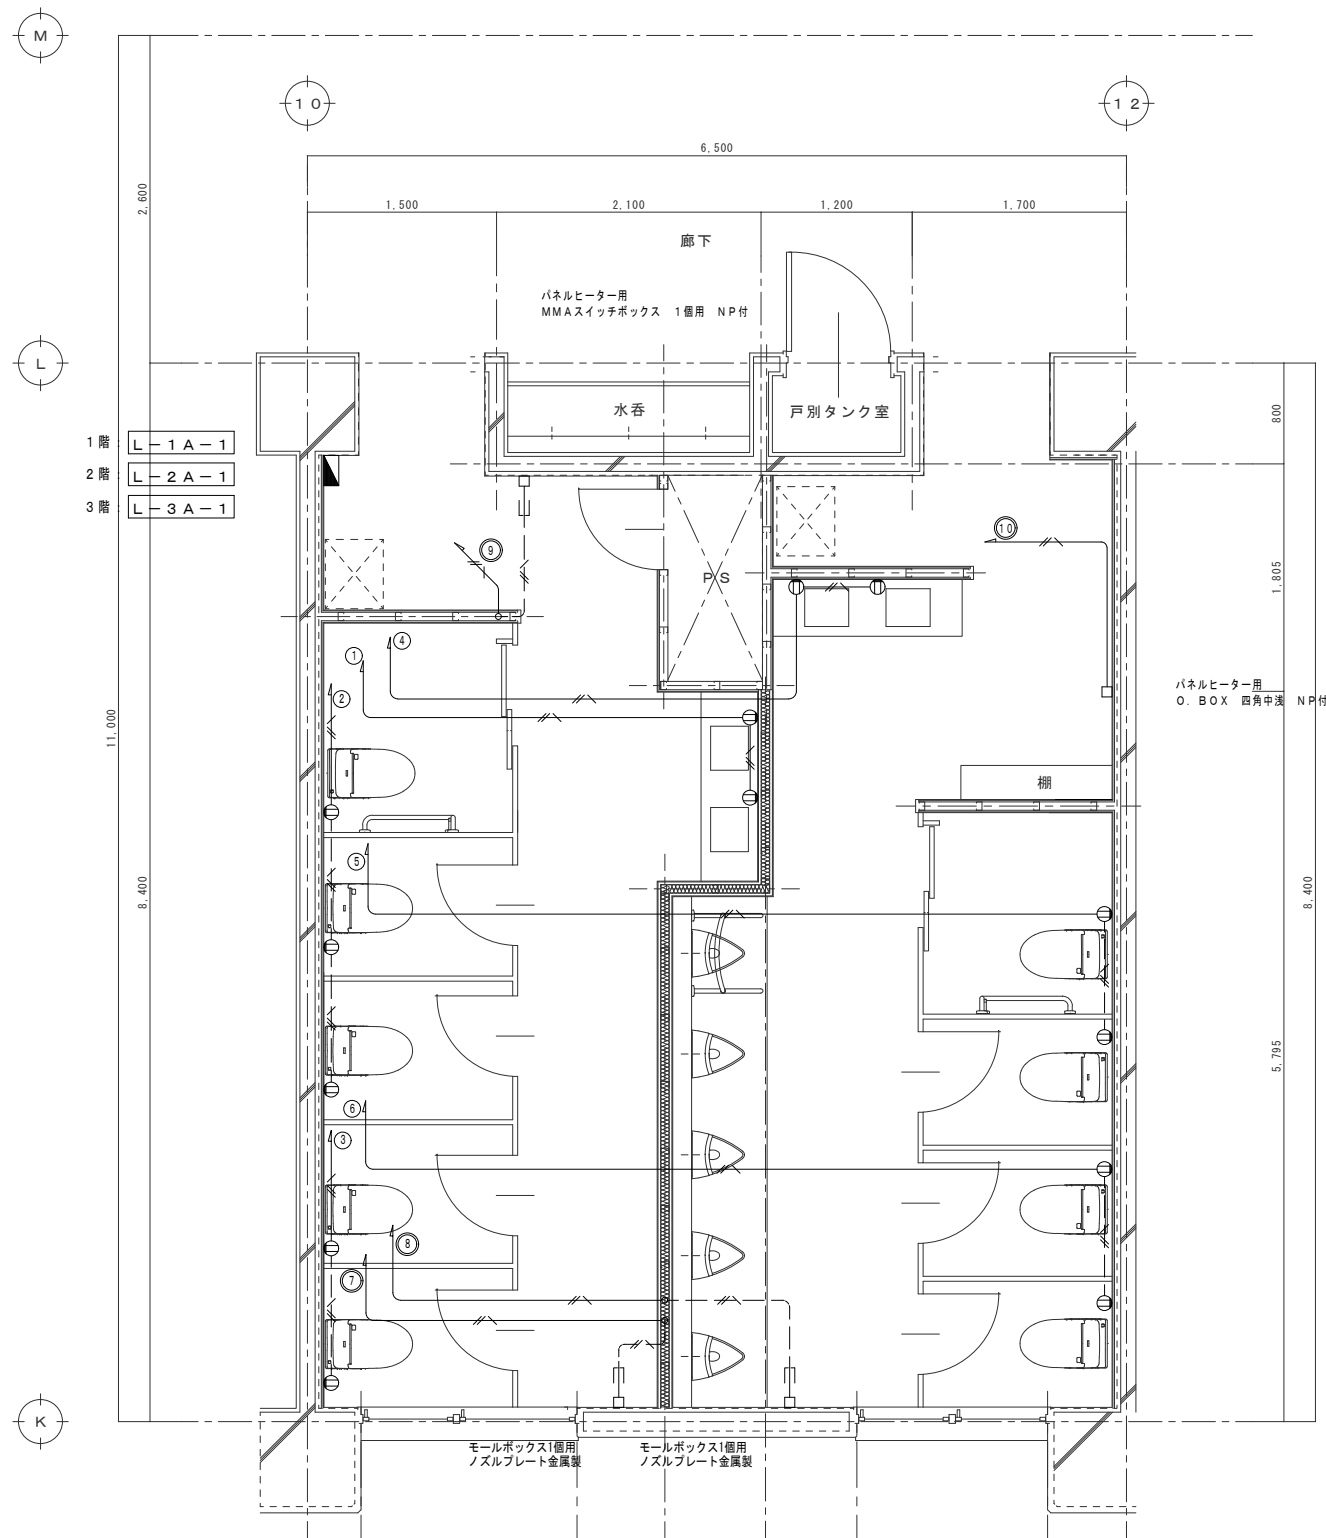

改 修 主 要 機 器 表

記 号	名 称	設置場所	仕 様				電 源	消費電力	数 量
EPH-1	電 気 パ ネ ル ヒ ー タ ー	1～3F 男子トイレ	壁掛露出型 放熱量 1.5KW				1φ 200V	1.5KW	6
		1～3F 女子トイレ	サ-モスタット、 いたずら防止加'-、 吹出口が'-ド'-、 取付金物、 他附属部品一式						
EPH-2	電 気 パ ネ ル ヒ ー タ ー	1～3F 男子トイレ	壁掛露出型 放熱量 0.5KW				1φ 200V	0.5KW	6
		1～3F 女子トイレ	サ-モスタット、 いたずら防止加'-、 吹出口が'-ド'-、 取付金物、 他附属部品一式						
			参考型番	風量(m3/H)	静圧(Pa)	仕 様			
FV-1	ストレートシロッコファン	1～3F 男子トイレ	BFS-40SU2	360	100	前後ハンパ-ス継手、 防振吊金物			
		1～3F 女子トイレ							
EA-1	吸 込 口	1～3F 男子トイレ	P-18GLF6	120		150φ 天井取付型			
		1～3F 女子トイレ							

保 温 工 事		保 温 仕 様	
管 種	施 工 箇 所	施 工 種 別	保 温 仕 様
給 水 管	天井 P S 内	α・(ウ)・Ⅵ	保温簡 粘着テープ ポリエチレンフィルム アルミガラスクロス
	暗渠内 (ピットも含む)	d・(ウ)・Ⅵ	保温簡 粘着テープ ポリエチレンフィルム 着色アルミガラスクロス
注記	各配管の保温厚で共通仕様書中厚 30mm未満の箇所はすべて厚 30mm以上とする。(ただし、排水管、ドレン管、冷媒管は除く)		

改 修 衛 生 器 具 表	
1	2
3	4
5	6
99	100

[illegible]

※ 電気温水器・給湯機については、平成24年12月12日国土交通省告示第1447号に従い、適切な転倒防止措置を行うこと。固定方法はメーカー仕様書による。


※ 電気温水器の「定格加熱能力」「定格消費電力」は、JIS C 9219の定格条件および試験方法による。

改修凡例

記 号	名 称	備 考
	給 水 管	水道用内面塩ビライニング鋼管 JWWA K 116 SGP-VB
	汚 水 管	ビット内 硬質ポリ塩化ビニル管 JIS K 6741 VP 屋内一般 耐火二層管 内管 JIS K 6741 VP
	雑 排 水 管	ビット内 硬質ポリ塩化ビニル管 JIS K 6741 VP 屋内一般 耐火二層管 内管 JIS K 6741 VP
	通 気 管	ビット内 硬質ポリ塩化ビニル管 JIS K 6741 VP 屋内一般 耐火二層管 内管 JIS K 6741 VP
	ド レ ン 管	水道用内面塩ビライニング鋼管 JWWA K 116 SGP-VB
	仕 切 弁	間接部 JIS 5K
	給 水 栓	
	床 排 水 金 物	
	床 上 掃 除 口	
	スパイラルダクト	亜鉛鉄板製

※ ・ ヒット内 支持金物はSUS製とする。(但し架台等鋼材は、鉄製とし垂鉛メッキ(ドブ付)品とする。



機器振れ止め参考図

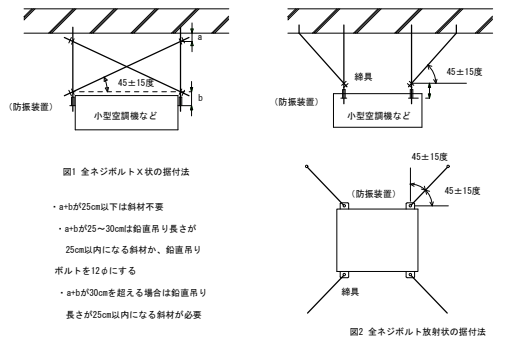

※ 浴室及び厨房の天井裏等の湿度が高くなると予想される部分の吊り金物及び支持金物は、SUS製とする。

既存

改修

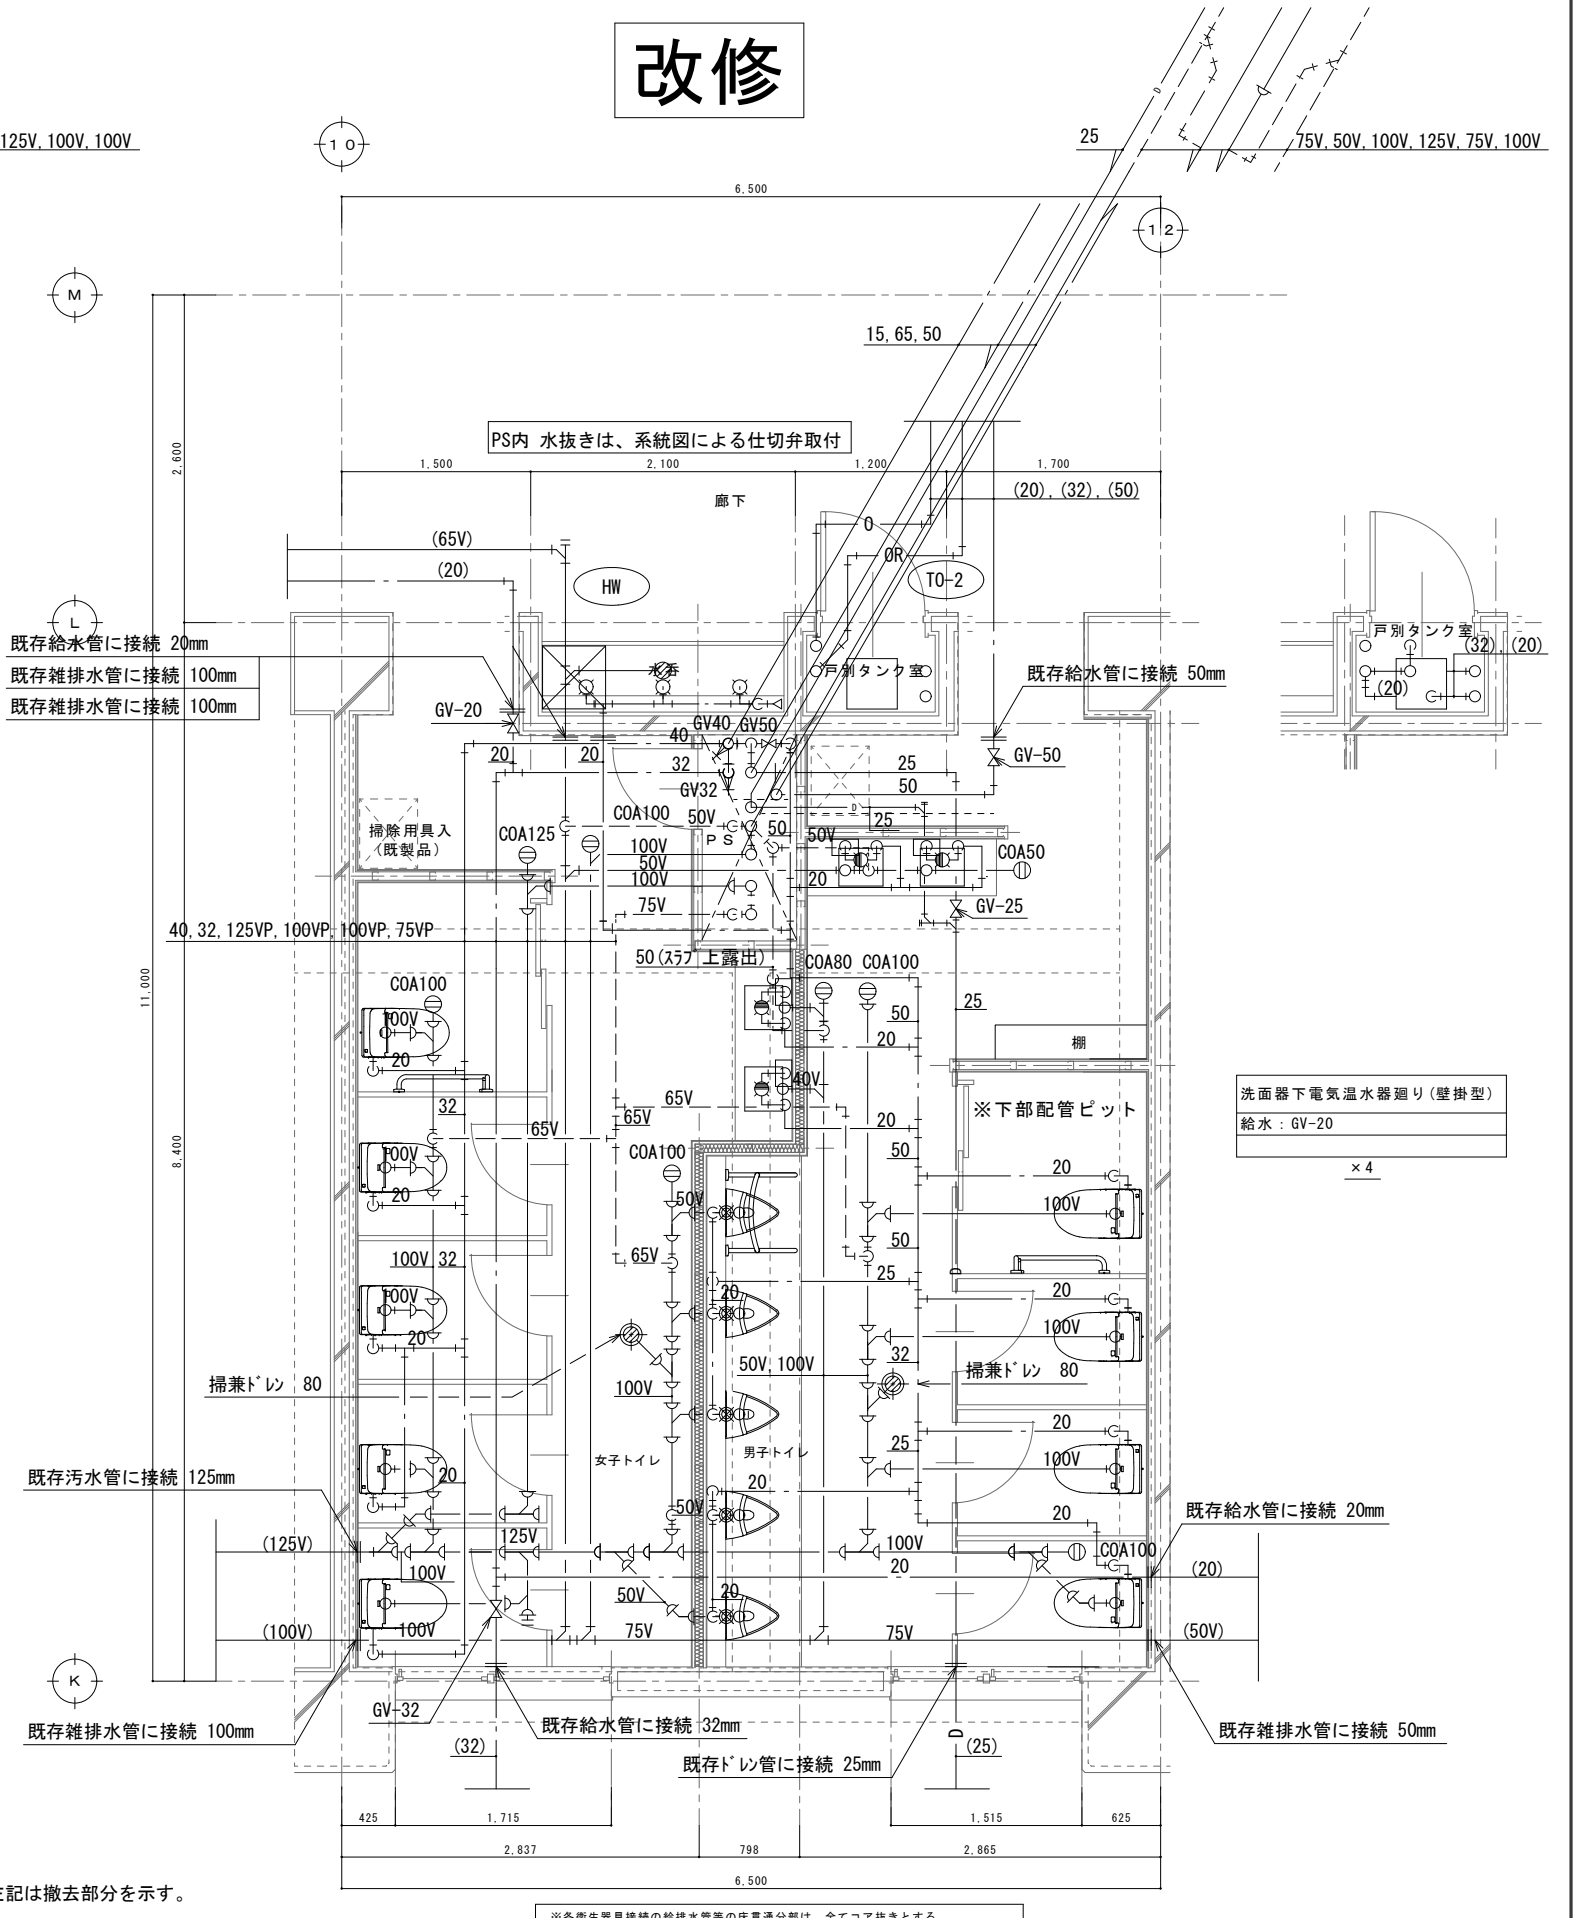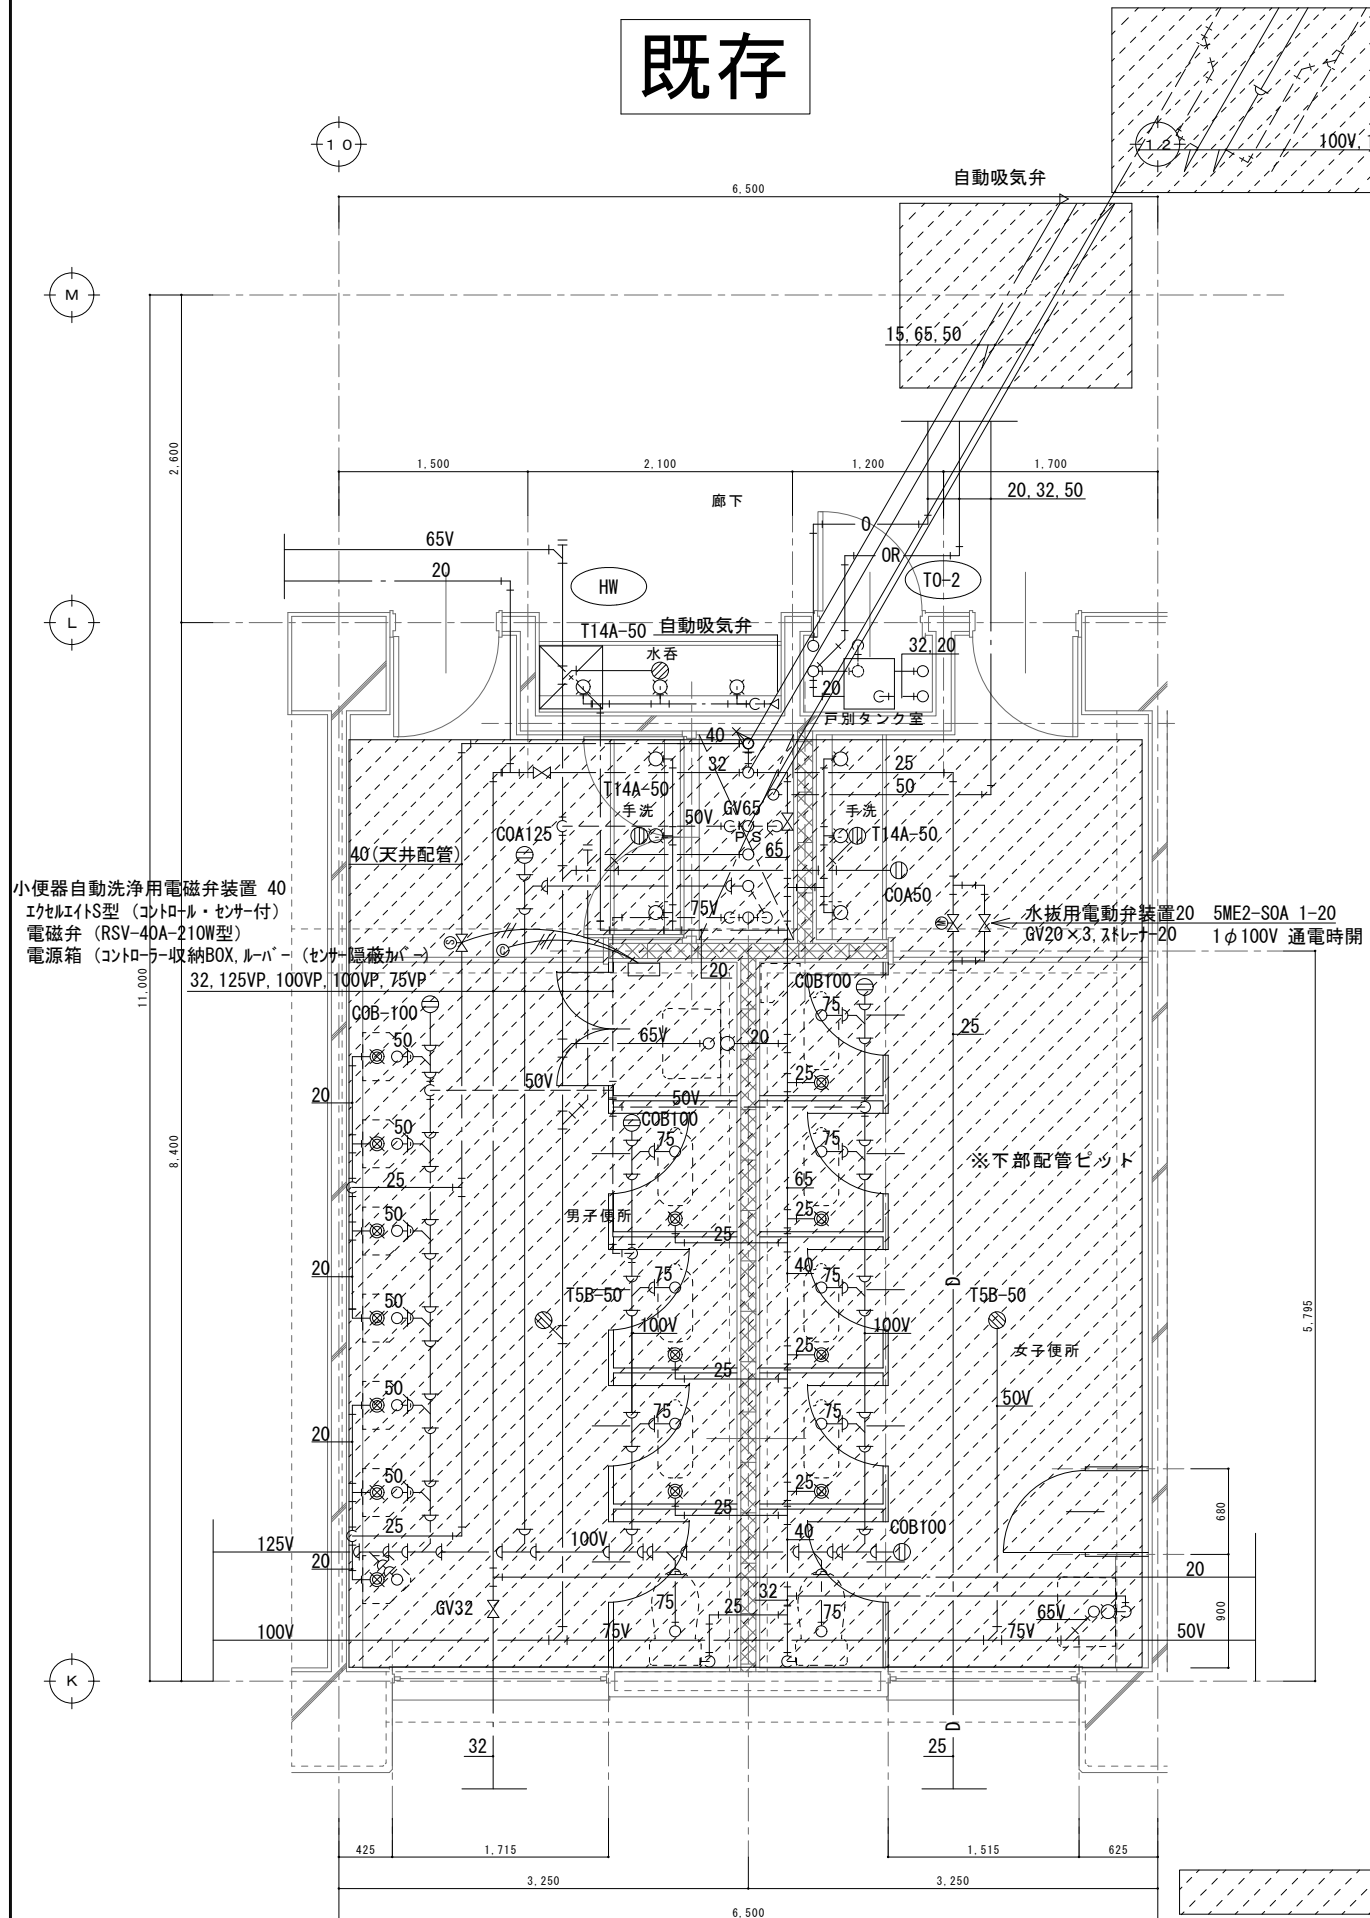

左記は撤去部分を示す。


※各衛生器具接続の給排水管等の床貫通部分は、全てコア抜きとする。
※コア抜き部分は、X線探査の上監督員と協議の上、位置決定の後施工の事。

※ 細線部分 既存部分を示す
※ 太線部分 改修部分を示す

※令第112条第20項 区画貫通処理を行うこと


既存

改修

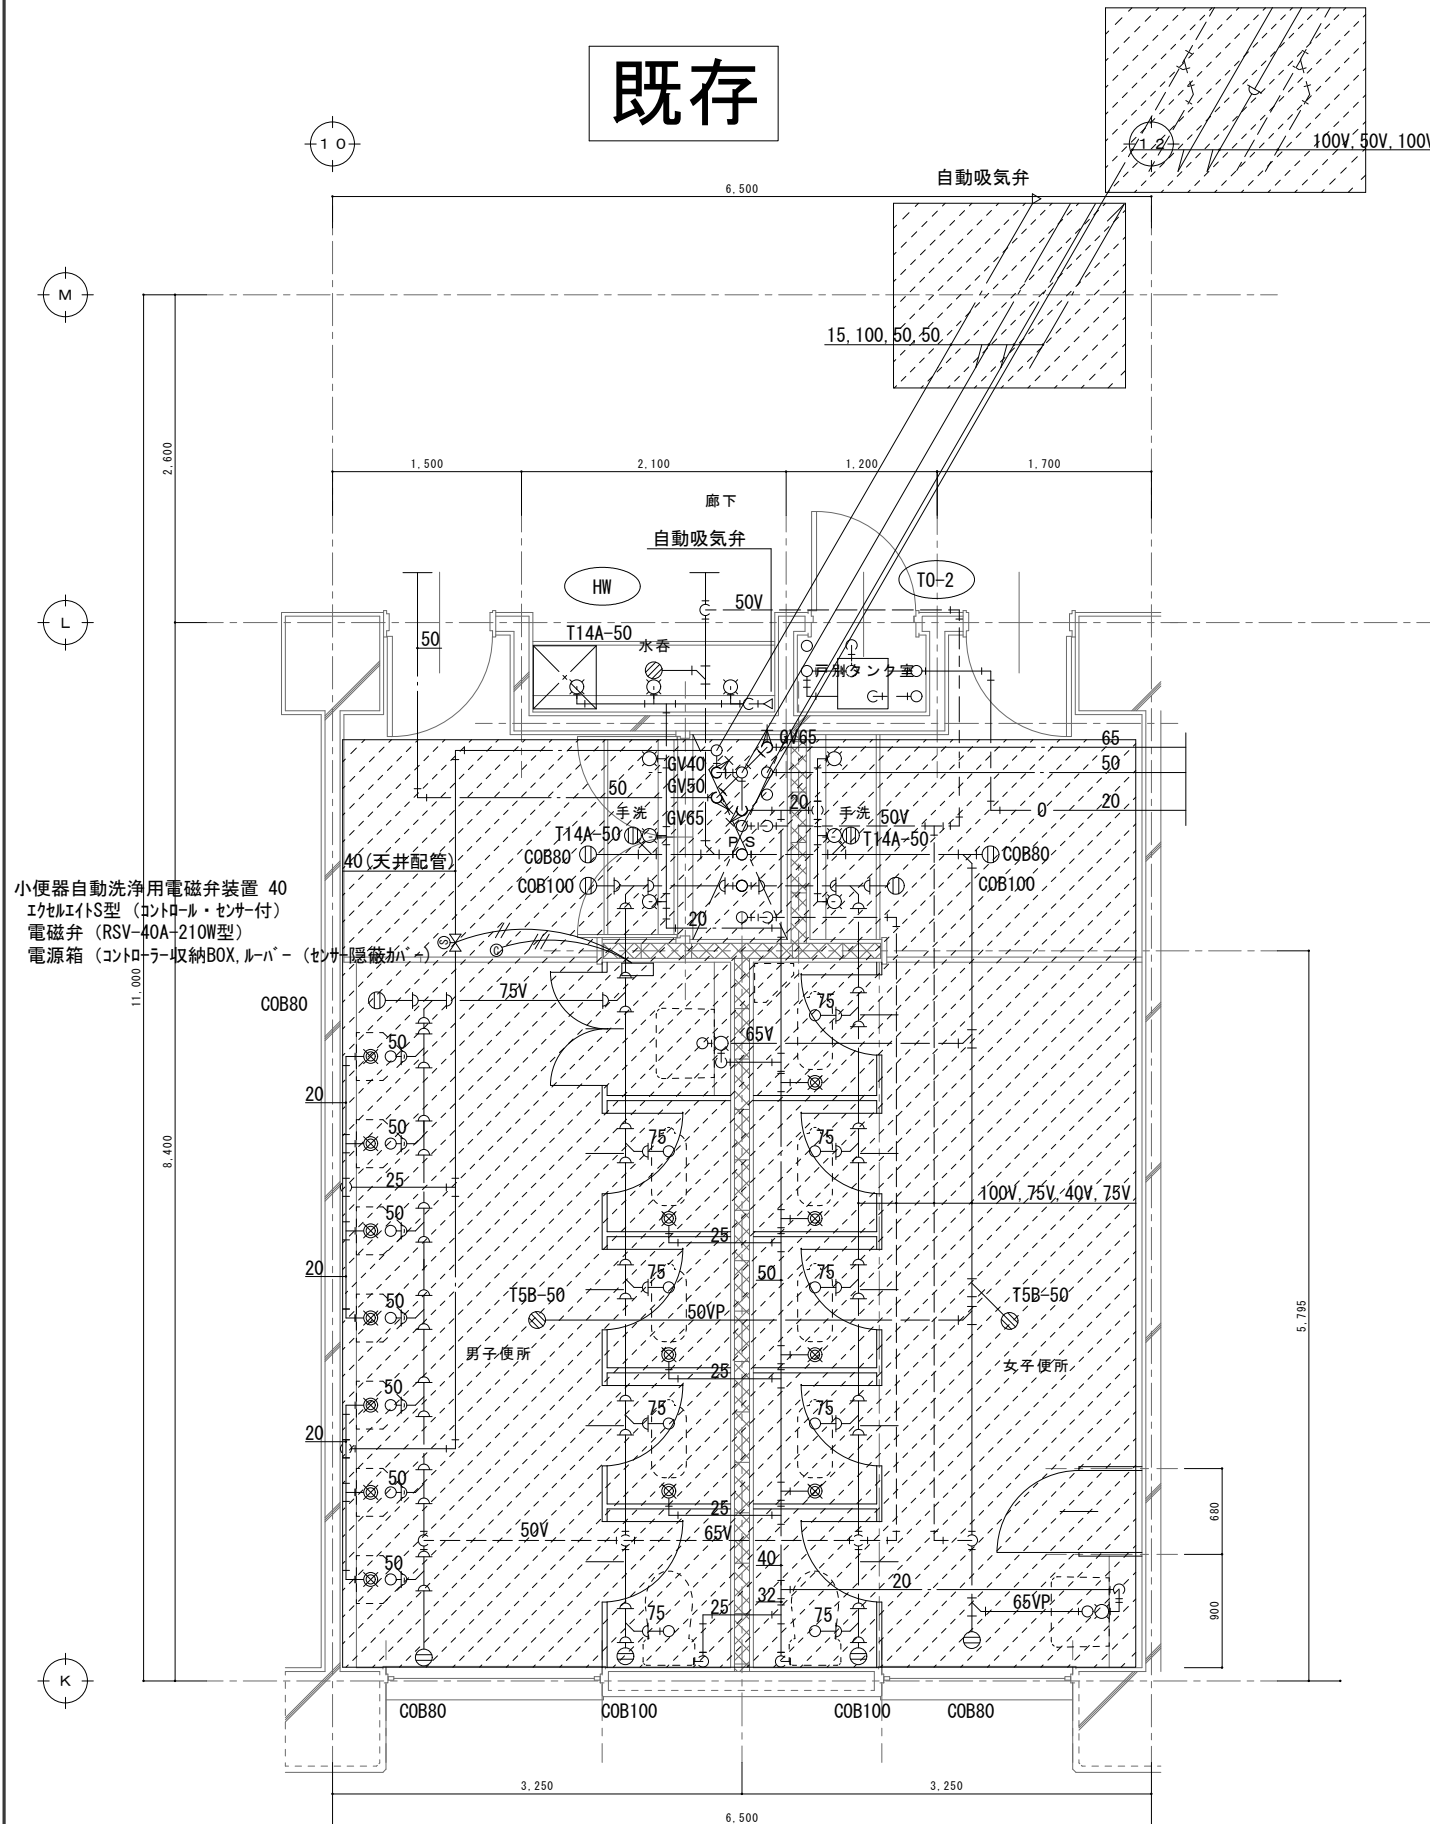

小便器自動洗浄用電磁弁装置 40
エクセルエイトS型 (コントロール・センサー付)
電磁弁 (RSV-40A-210W型)
電源箱 (コントローラー収納BOX, ルーバー (センサー隠蔽カバー))


左記は撤去部分を示す。

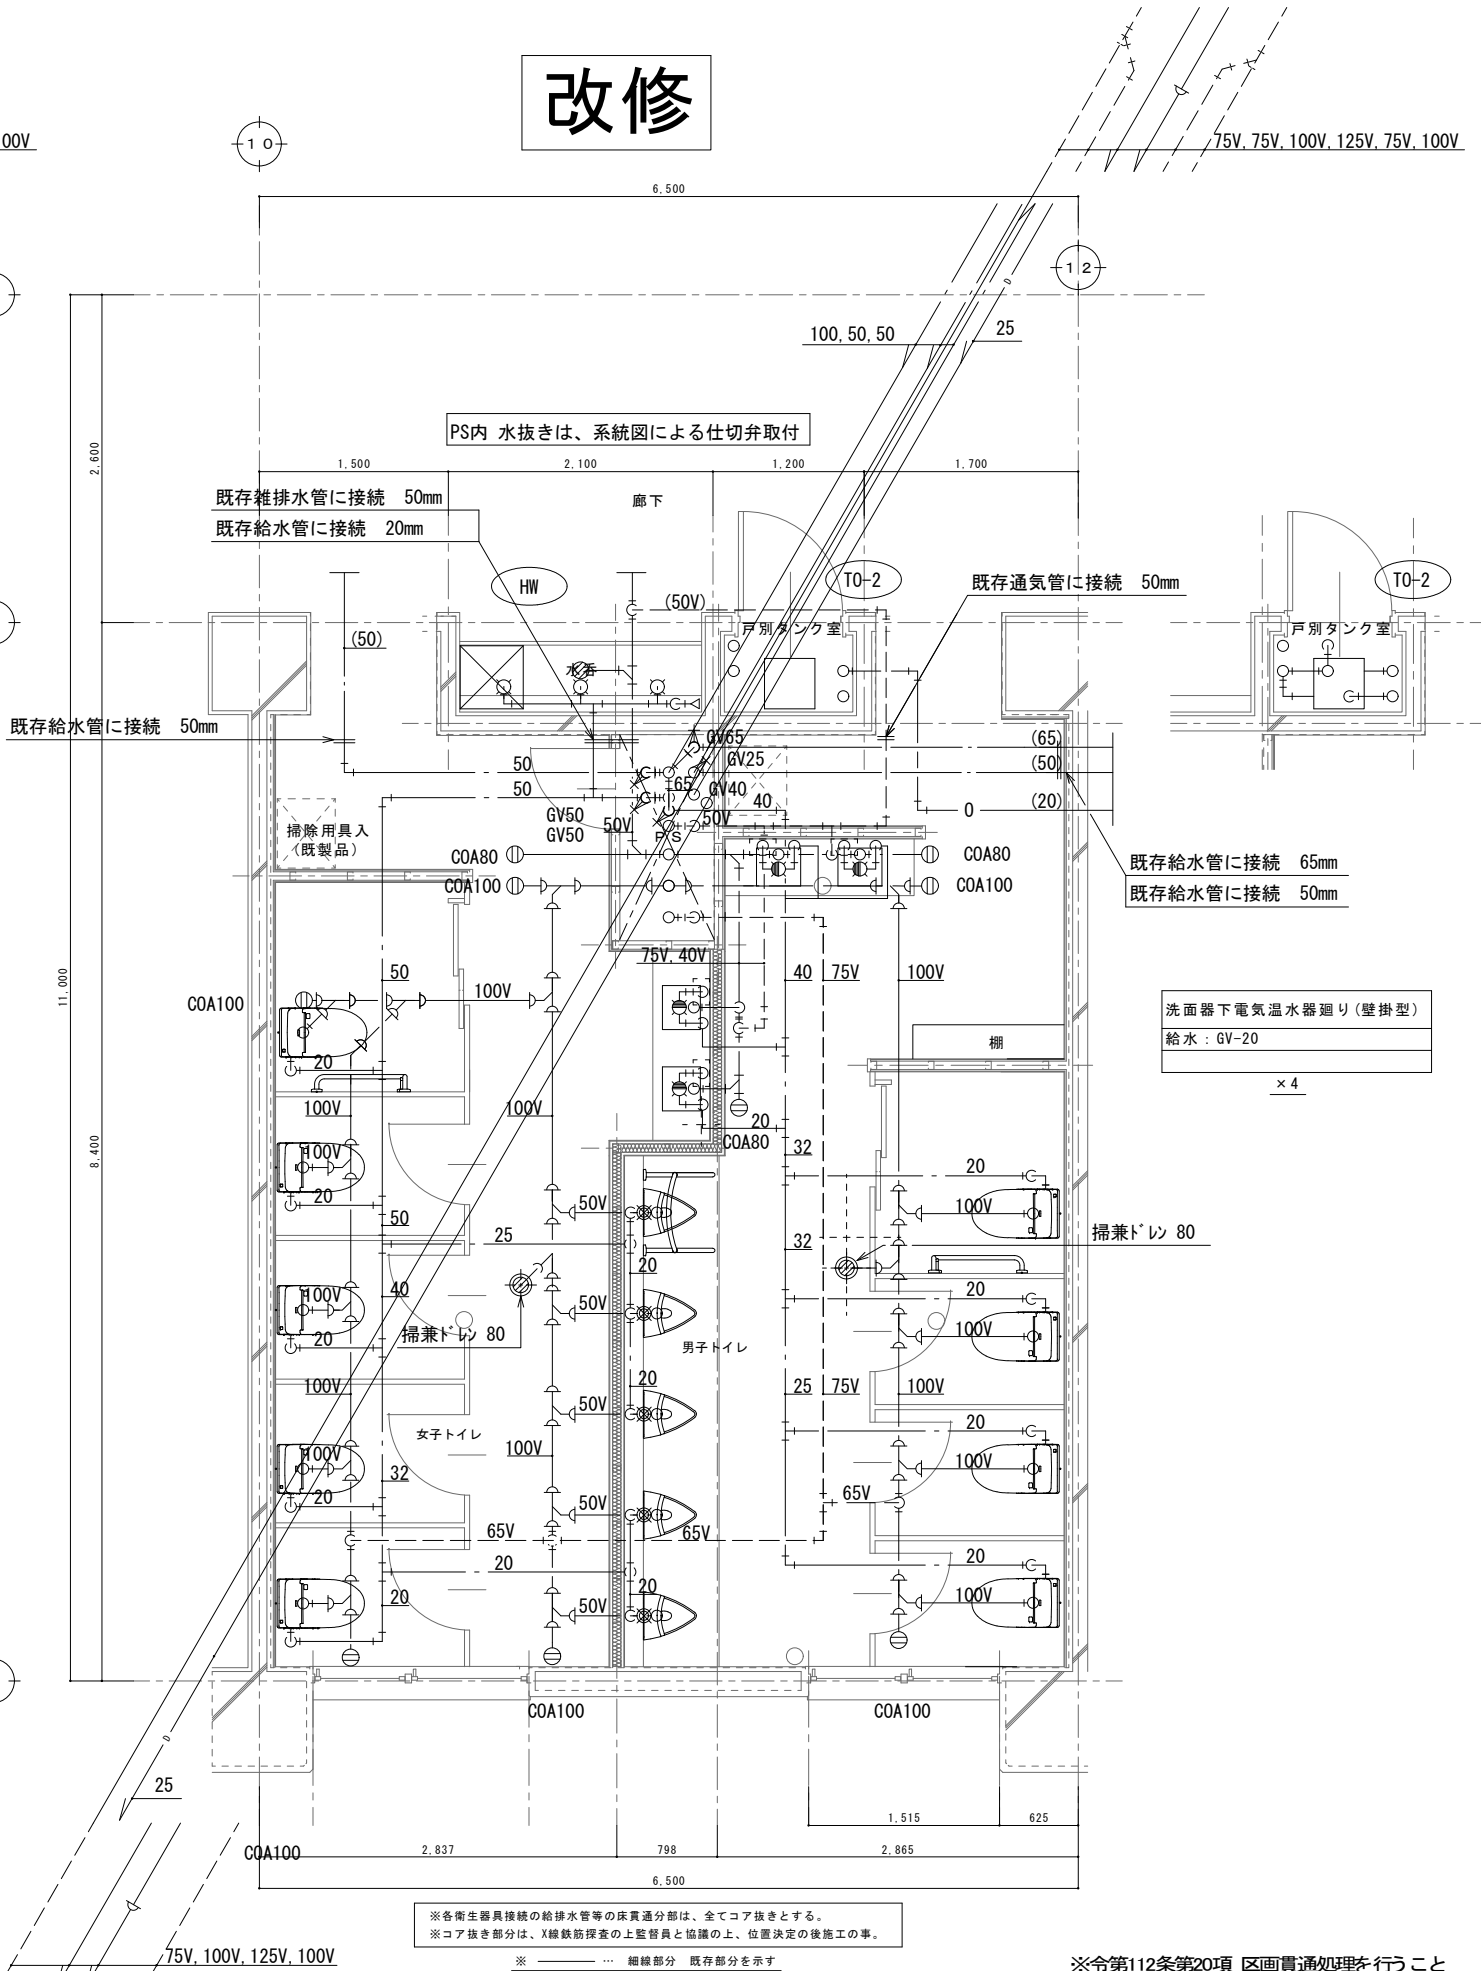


※各衛生器具接続の給排水管等の床貫通部分は、全てコア抜きとする。
※コア抜き部分は、X線鉄筋探査の上監督員と協議の上、位置決定の後施工の事。


※ 細線部分 既存部分を示す
※ 太線部分 改修部分を示す

※令第112条第20項 区画貫通処理を行うこと

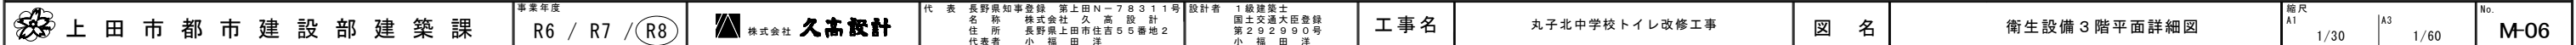


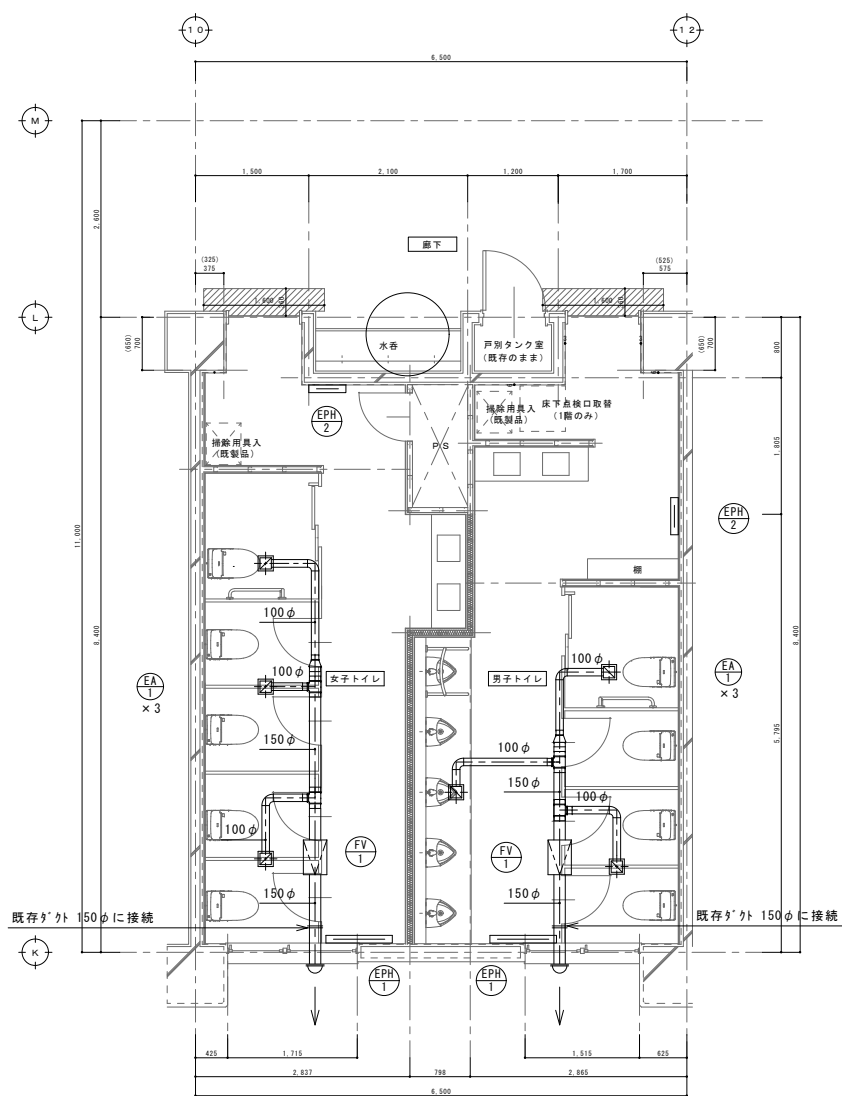

1 階改修平面図 S=1/50

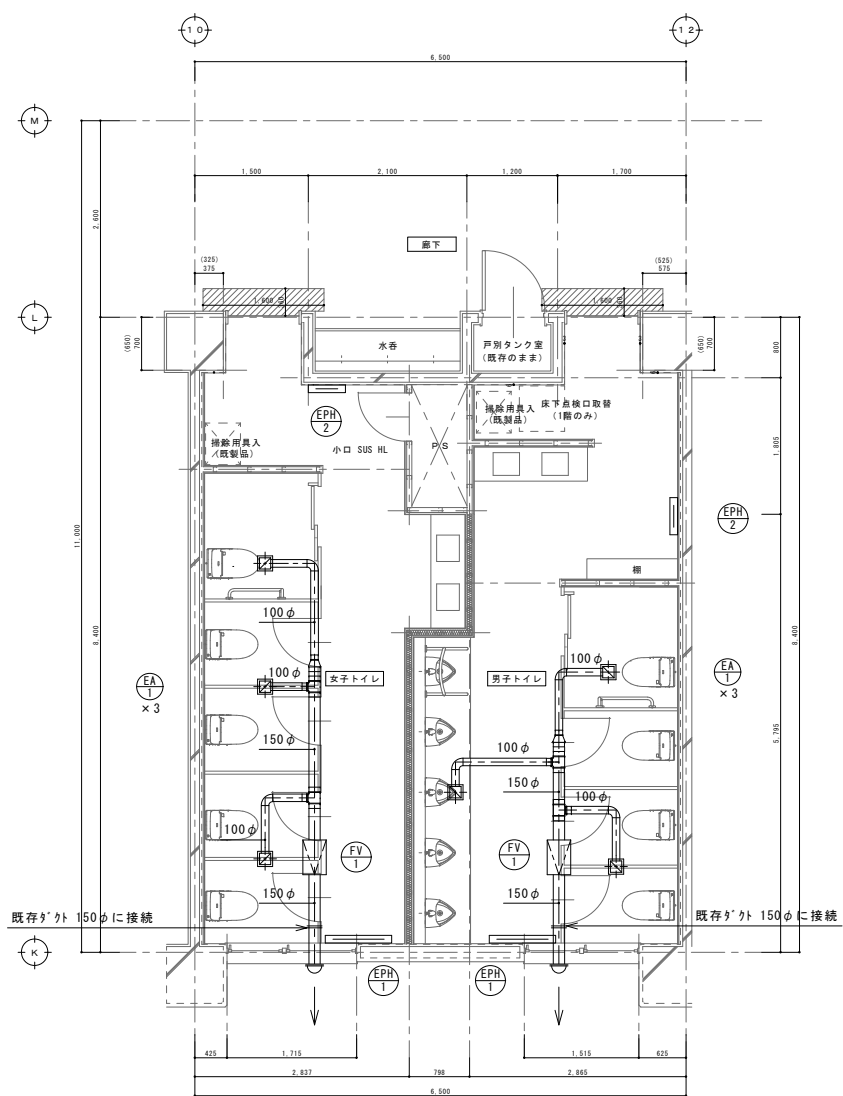

2 階改修平面図 S=1/50

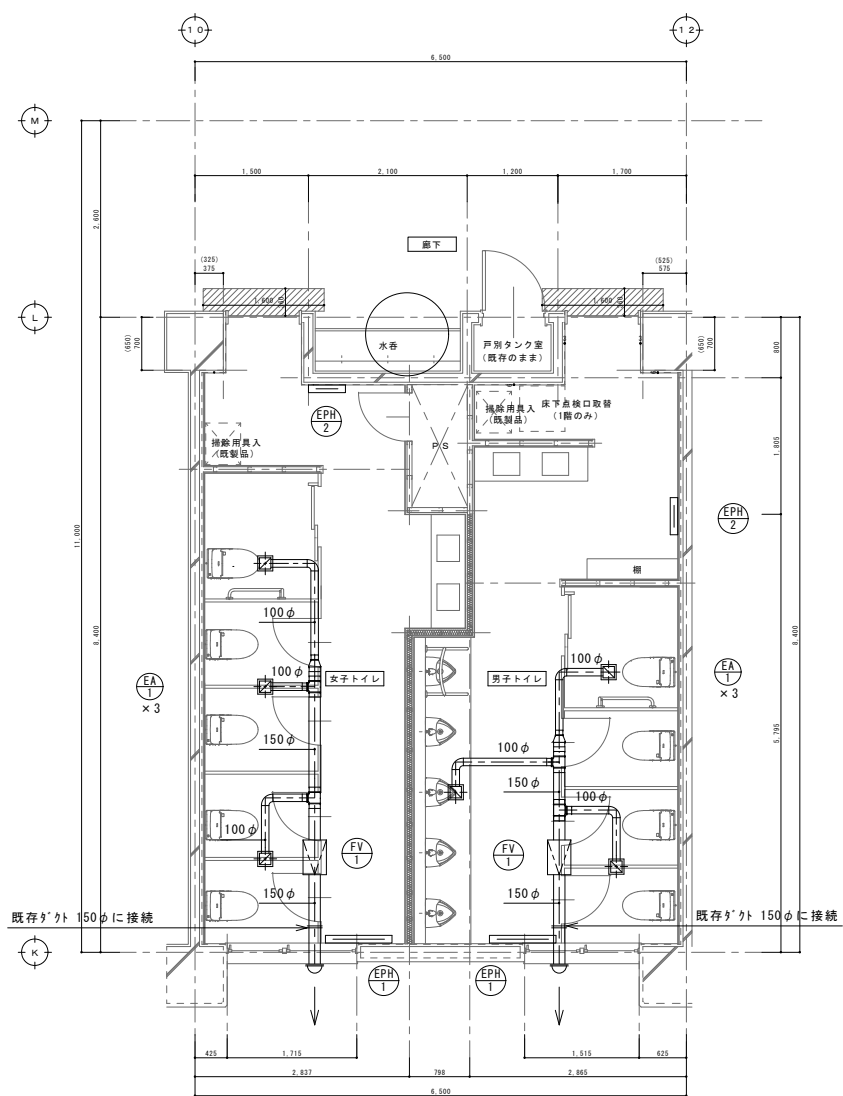

3 階改修平面図 S=1/50

※ 細線部分 既存部分を示す
※ 太線部分 改修部分を示す

換気保温仕様			
ダクト名	防露・断熱施工範囲	保温種別	保温厚
一般排気ダクト(スリットダクト)	外壁より2m部分	N・(イ)・XI	ダクタール 25mm

既 存 機 器 表


記 号	機 器 名 称	機 器 仕 様	台 数	備 考	施工内容
E H - 1	電気パネルヒーター	天井埋込型 赤外線輻射タイプ 暖房能力 1. 5 KW	6	D P - 1 5 0 P	撤去
V F - 1	天 井 換 気 扇	ダクト径 150φ 1φ100V	6		撤去

既 存 衛 生 器 具 表


器 具 名	附 属 品 ・ 仕 様	合 計	屋 外	1階		2階		3階		施工内容
				男 子 便 所	女 子 便 所	男 子 便 所	女 子 便 所	男 子 便 所	女 子 便 所	
和 風 便 器	フラッシュバルブ	14		3	4	3	4			撤去
和 風 便 器	ロータンク	7						3	4	撤去
耐 火 力 パ ー		14				3	4	3	4	撤去
洋 風 便 器	フラッシュバルブ	4		1	1	1	1			撤去
洋 風 便 器	ロータンク	2						1	1	撤去
小 便 器	フラッシュバルブ	21		7		7		7		撤去
掃 除 流 し		6		1	1	1	1	1	1	撤去
横 水 栓		18		3	3	3	3	3	3	撤去
化 粧 鏡		18		3	3	3	3	3	3	撤去

凡 例


記 号	名 称	備 考		
———	給 水 管	水道用内面塩ビライニング鋼管 JWWA K 116 SGP-V8		
→	汚 水 管	ビッド内	硬質ポリ塩化ビニル管	JIS K 6741 VP
		屋内一般	耐火二層管	内管 JIS K 6741 VP
			衛生器具接続部分	排水用鑄鉄管 (メカニカル)
———	雑 排 水 管	ビッド内	硬質ポリ塩化ビニル管	JIS K 6741 VP
		屋内一般	耐火二層管	内管 JIS K 6741 VP
-----	通 気 管	ビッド内	硬質ポリ塩化ビニル管	JIS K 6741 VP
		屋内一般	耐火二層管	内管 JIS K 6741 VP
—○—	給 油 管	配管用炭素鋼々管 (黒) (ねじ込み式) JIS G 3452		
—OR—	給 油 往 管	配管用炭素鋼々管 (黒) (ねじ込み式) JIS G 3452		
—OR—	給 油 返 管	配管用炭素鋼々管 (黒) (ねじ込み式) JIS G 3452		
---OV---	油 通 気 管	配管用炭素鋼々管 (黒) (ねじ込み式) JIS G 3452		
✕✕	仕 切 弁	上水直結部 JIS 10K	間接部 JIS 5K	
☒	給 水 栓			
⊙	床 排 水 金 物			
Ⓜ	床 上 掃 除 口			
≡	スパイラルダクト	亜鉛鉄板製		

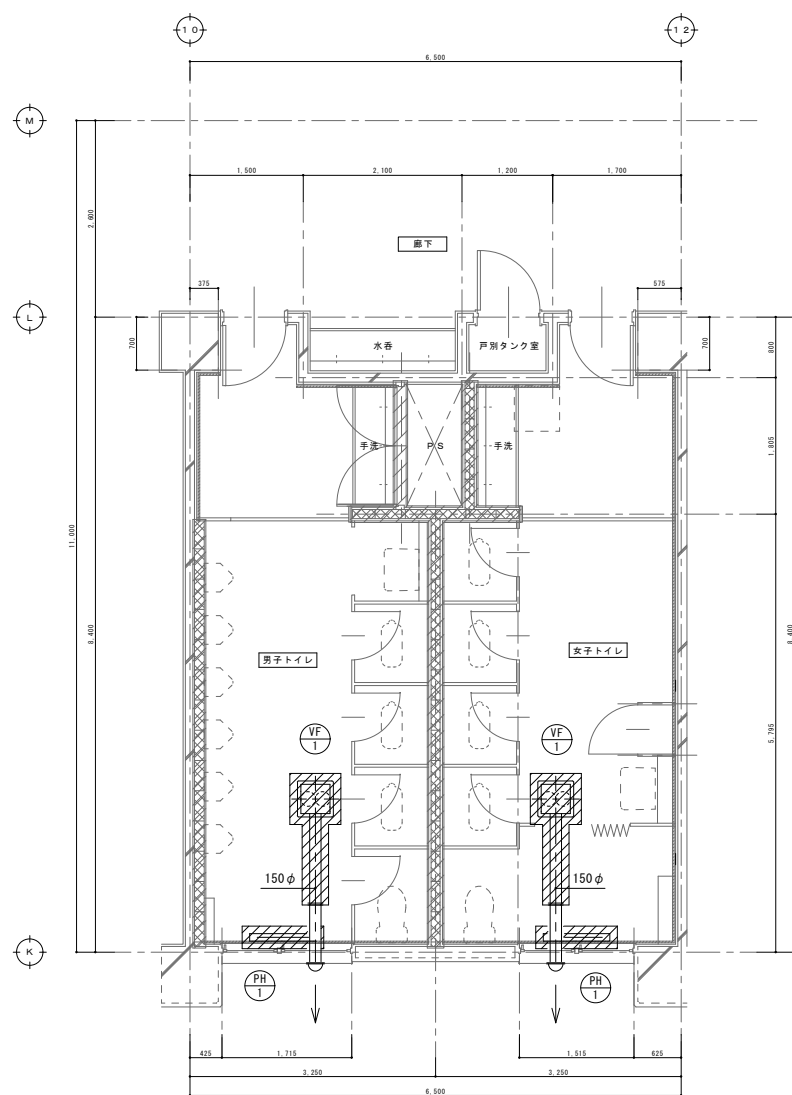

1 階既存平面図 S=1/50

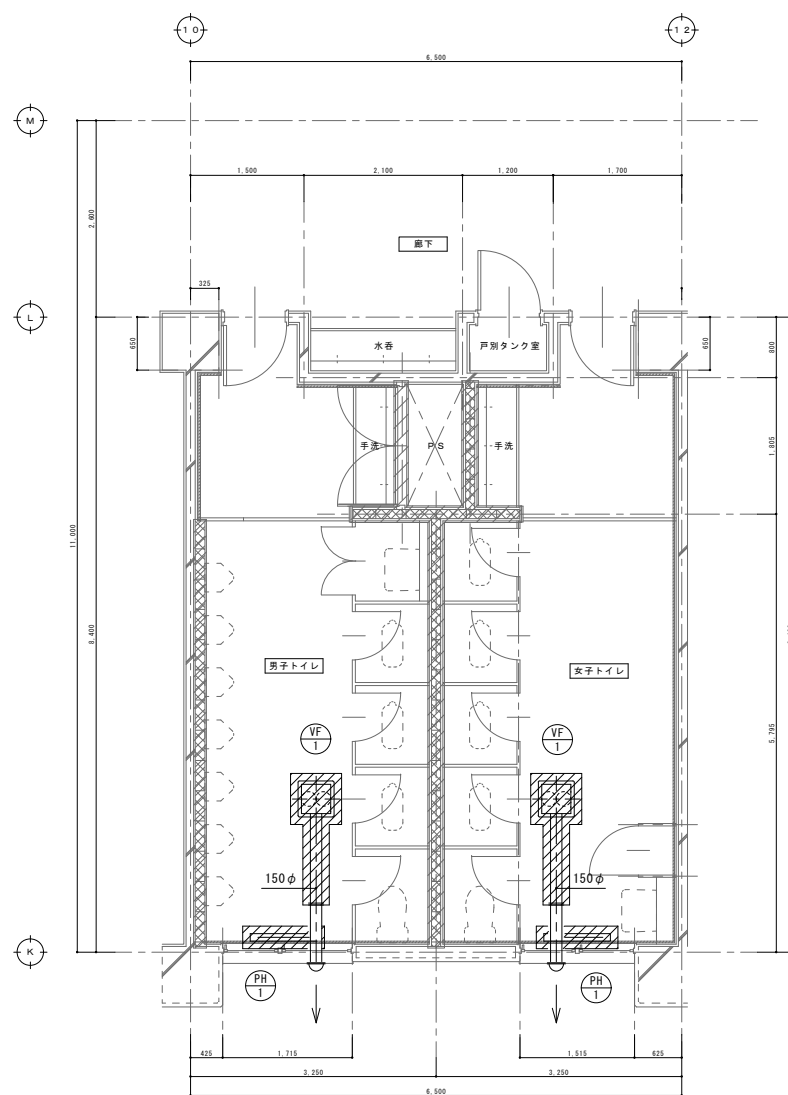


2 階既存平面図 S=1/50

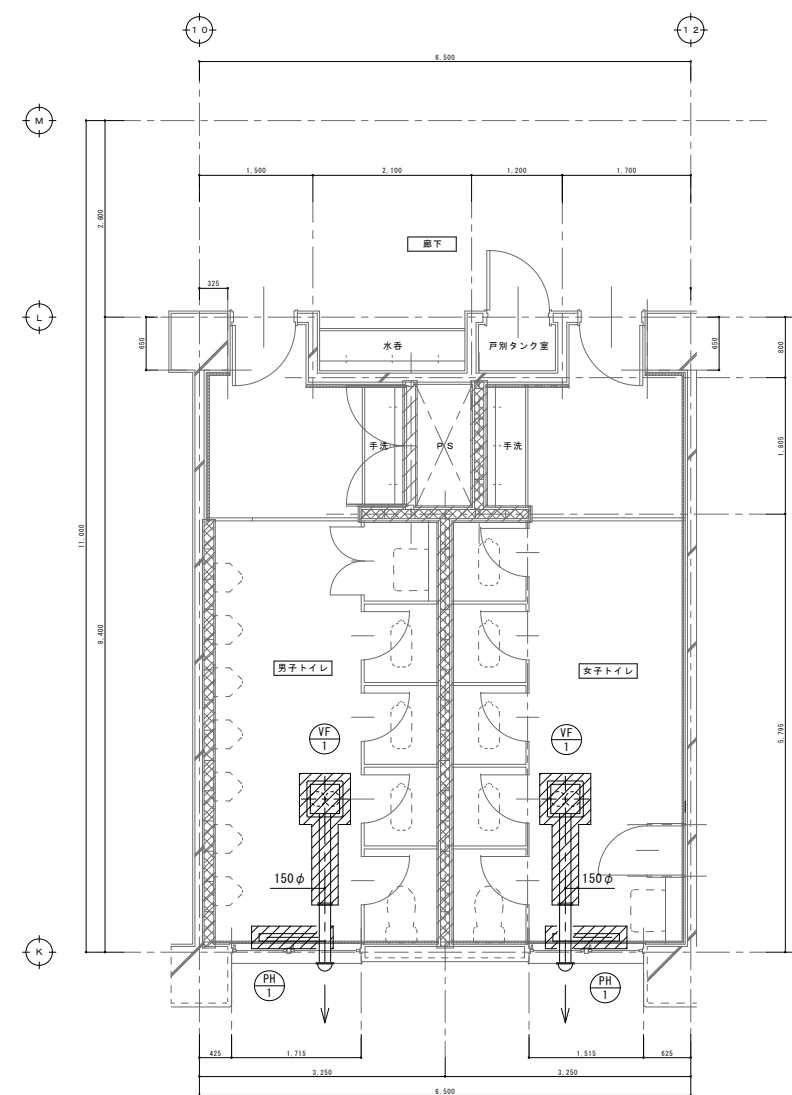


3 階既存平面図 S=1/50


※  ... 撤去部分を示す

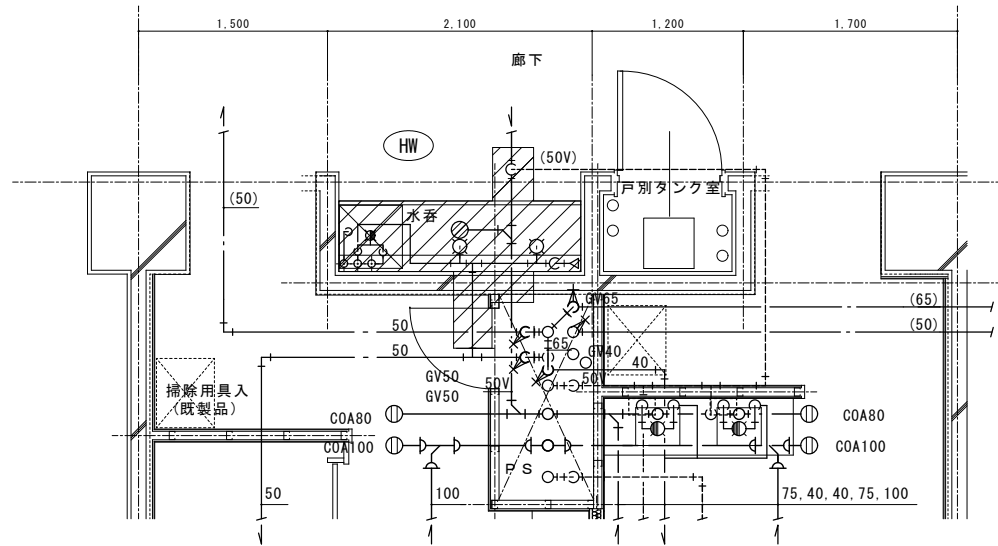


2階流し廻り既存平面詳細図 S=1/30

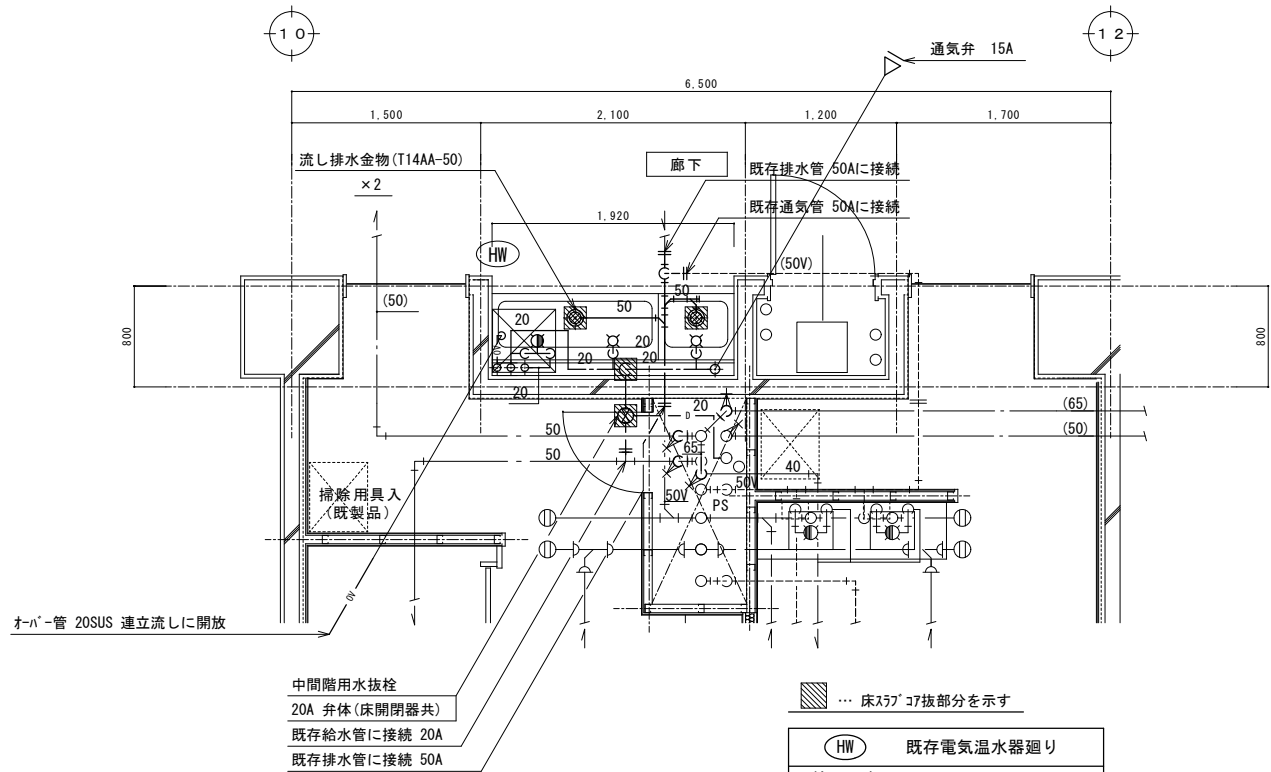


2階流し廻り改修平面詳細図 S=1/30

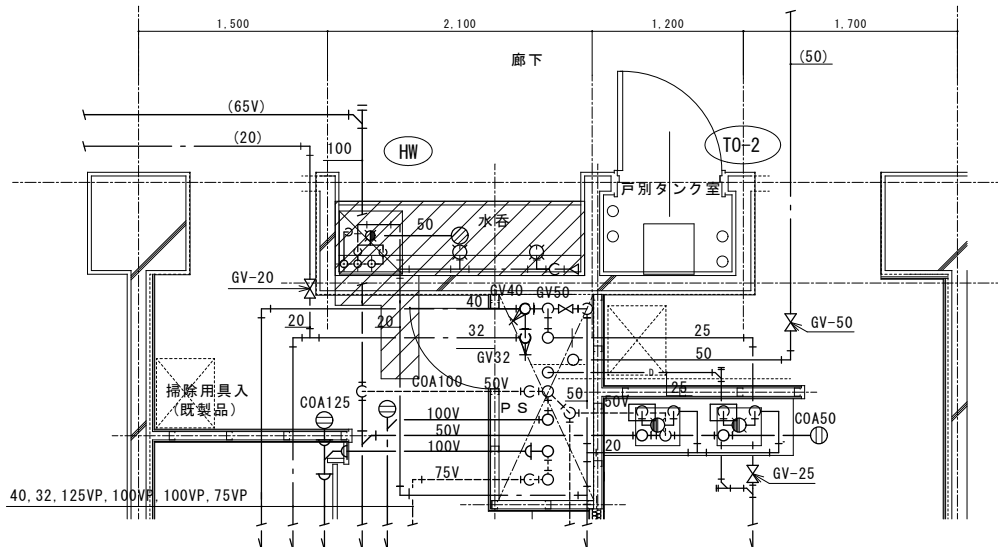


1階流し廻り既存平面詳細図 S=1/30

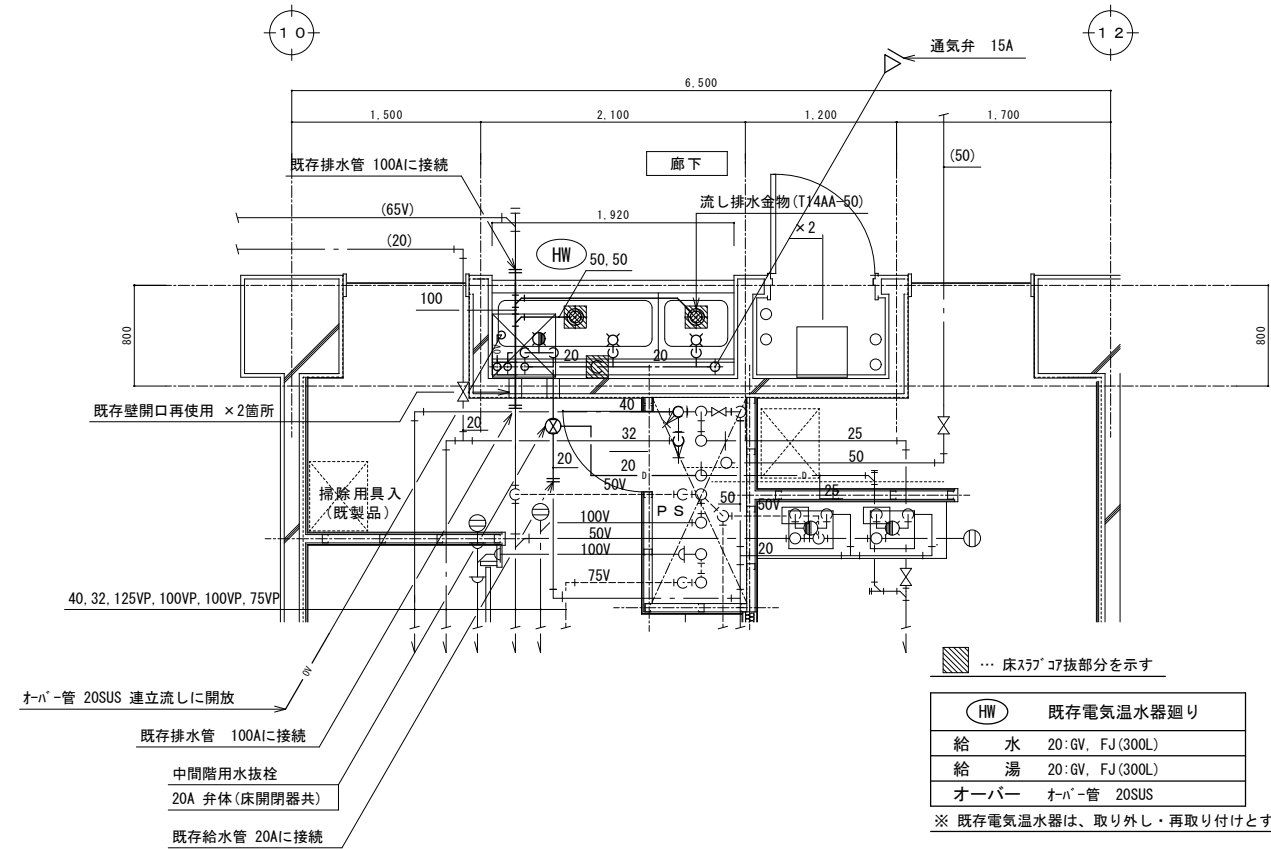

1階流し廻り改修平面詳細図 S=1/30

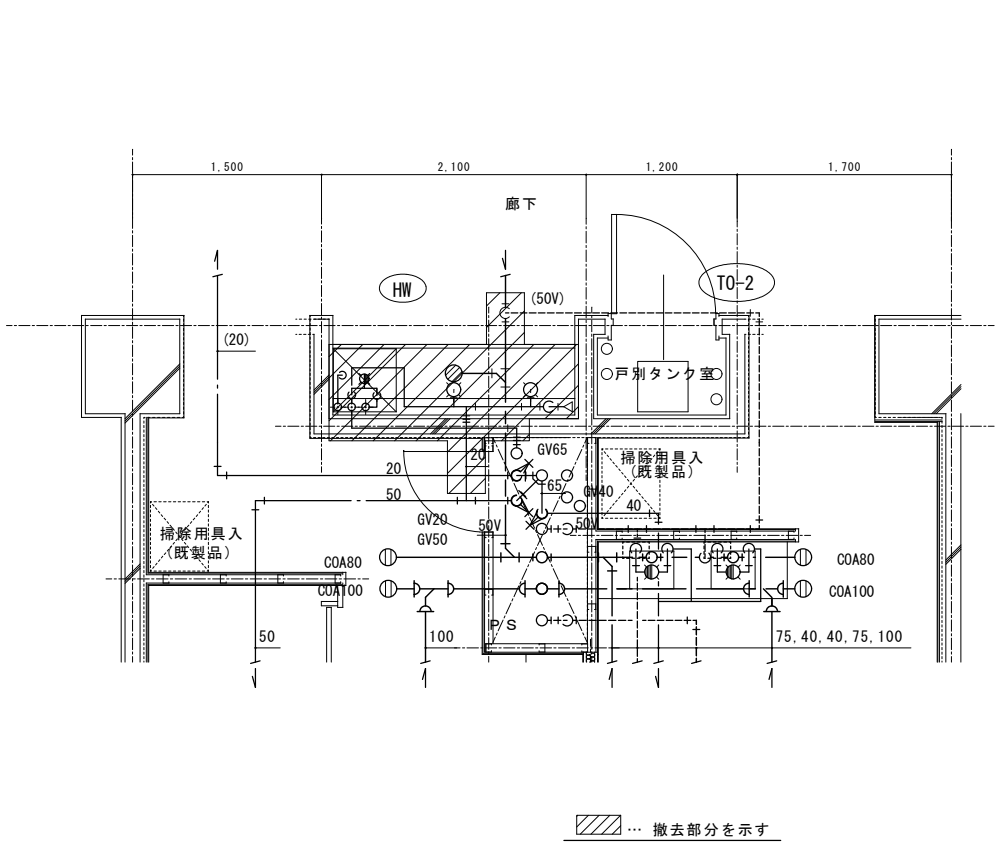

3階流し廻り既存平面詳細図 S=1/30

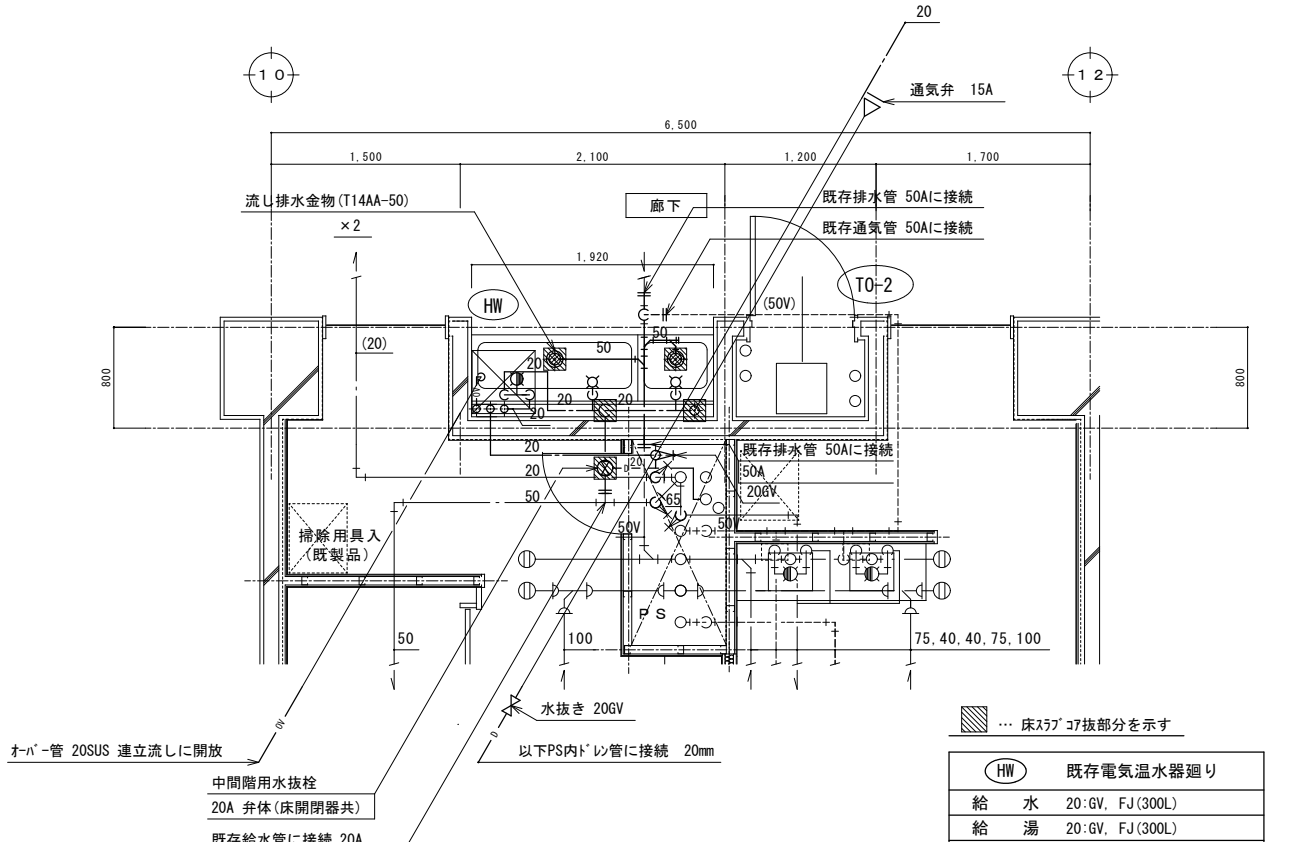

3階流し廻り改修平面詳細図 S=1/30

既存凡例

記号	名称	備考
---	給水管	水道用内面塩ビライニング鋼管 JWWA K 116 SGP-VB
---	雑排水管	ビット内 硬質ポリ塩化ビニル管 JIS K 6741 VP 屋内一般 耐火二層管 内管 JIS K 6741 VP
-----	通気管	ビット内 硬質ポリ塩化ビニル管 JIS K 6741 VP 屋内一般 耐火二層管 内管 JIS K 6741 VP
仕切弁	仕切弁	上水直結部 JIS 10K 間接部 JIS 5K
給水栓	給水栓	
床排水金物	床排水金物	
床上掃除口	床上掃除口	

改修衛生器具表

器具名	参考型番		合計	屋外	1階廊下流し	2階廊下流し	3階廊下流し
	TOTO	LIXIL					
自在水栓	T136SUNR13C	LF-16F-13-U	6		2	2	2
湯水混合栓	KG-2E	(イトミツ)	3		1	1	1

改修凡例

記号	名称	備考
---	給水管	水道用内面塩ビライニング鋼管 JWWA K 116 SGP-VB
---	雑排水管	ビット内 硬質ポリ塩化ビニル管 JIS K 6741 VP 屋内一般 耐火二層管 内管 JIS K 6741 VP
-----	通気管	ビット内 硬質ポリ塩化ビニル管 JIS K 6741 VP 屋内一般 耐火二層管 内管 JIS K 6741 VP
---	ドレン管	水道用内面塩ビライニング鋼管 JWWA K 116 SGP-VB
仕切弁	仕切弁	間接部 JIS 5K
給水栓	給水栓	
床排水金物	床排水金物	
床上掃除口	床上掃除口	

※ ・ビット内 支持金物はSUS製とする。(但し架台等鋼材は、鉄製とし亜鉛メッキ(ドブ付)品とする。)