



平面図 S=1:1000

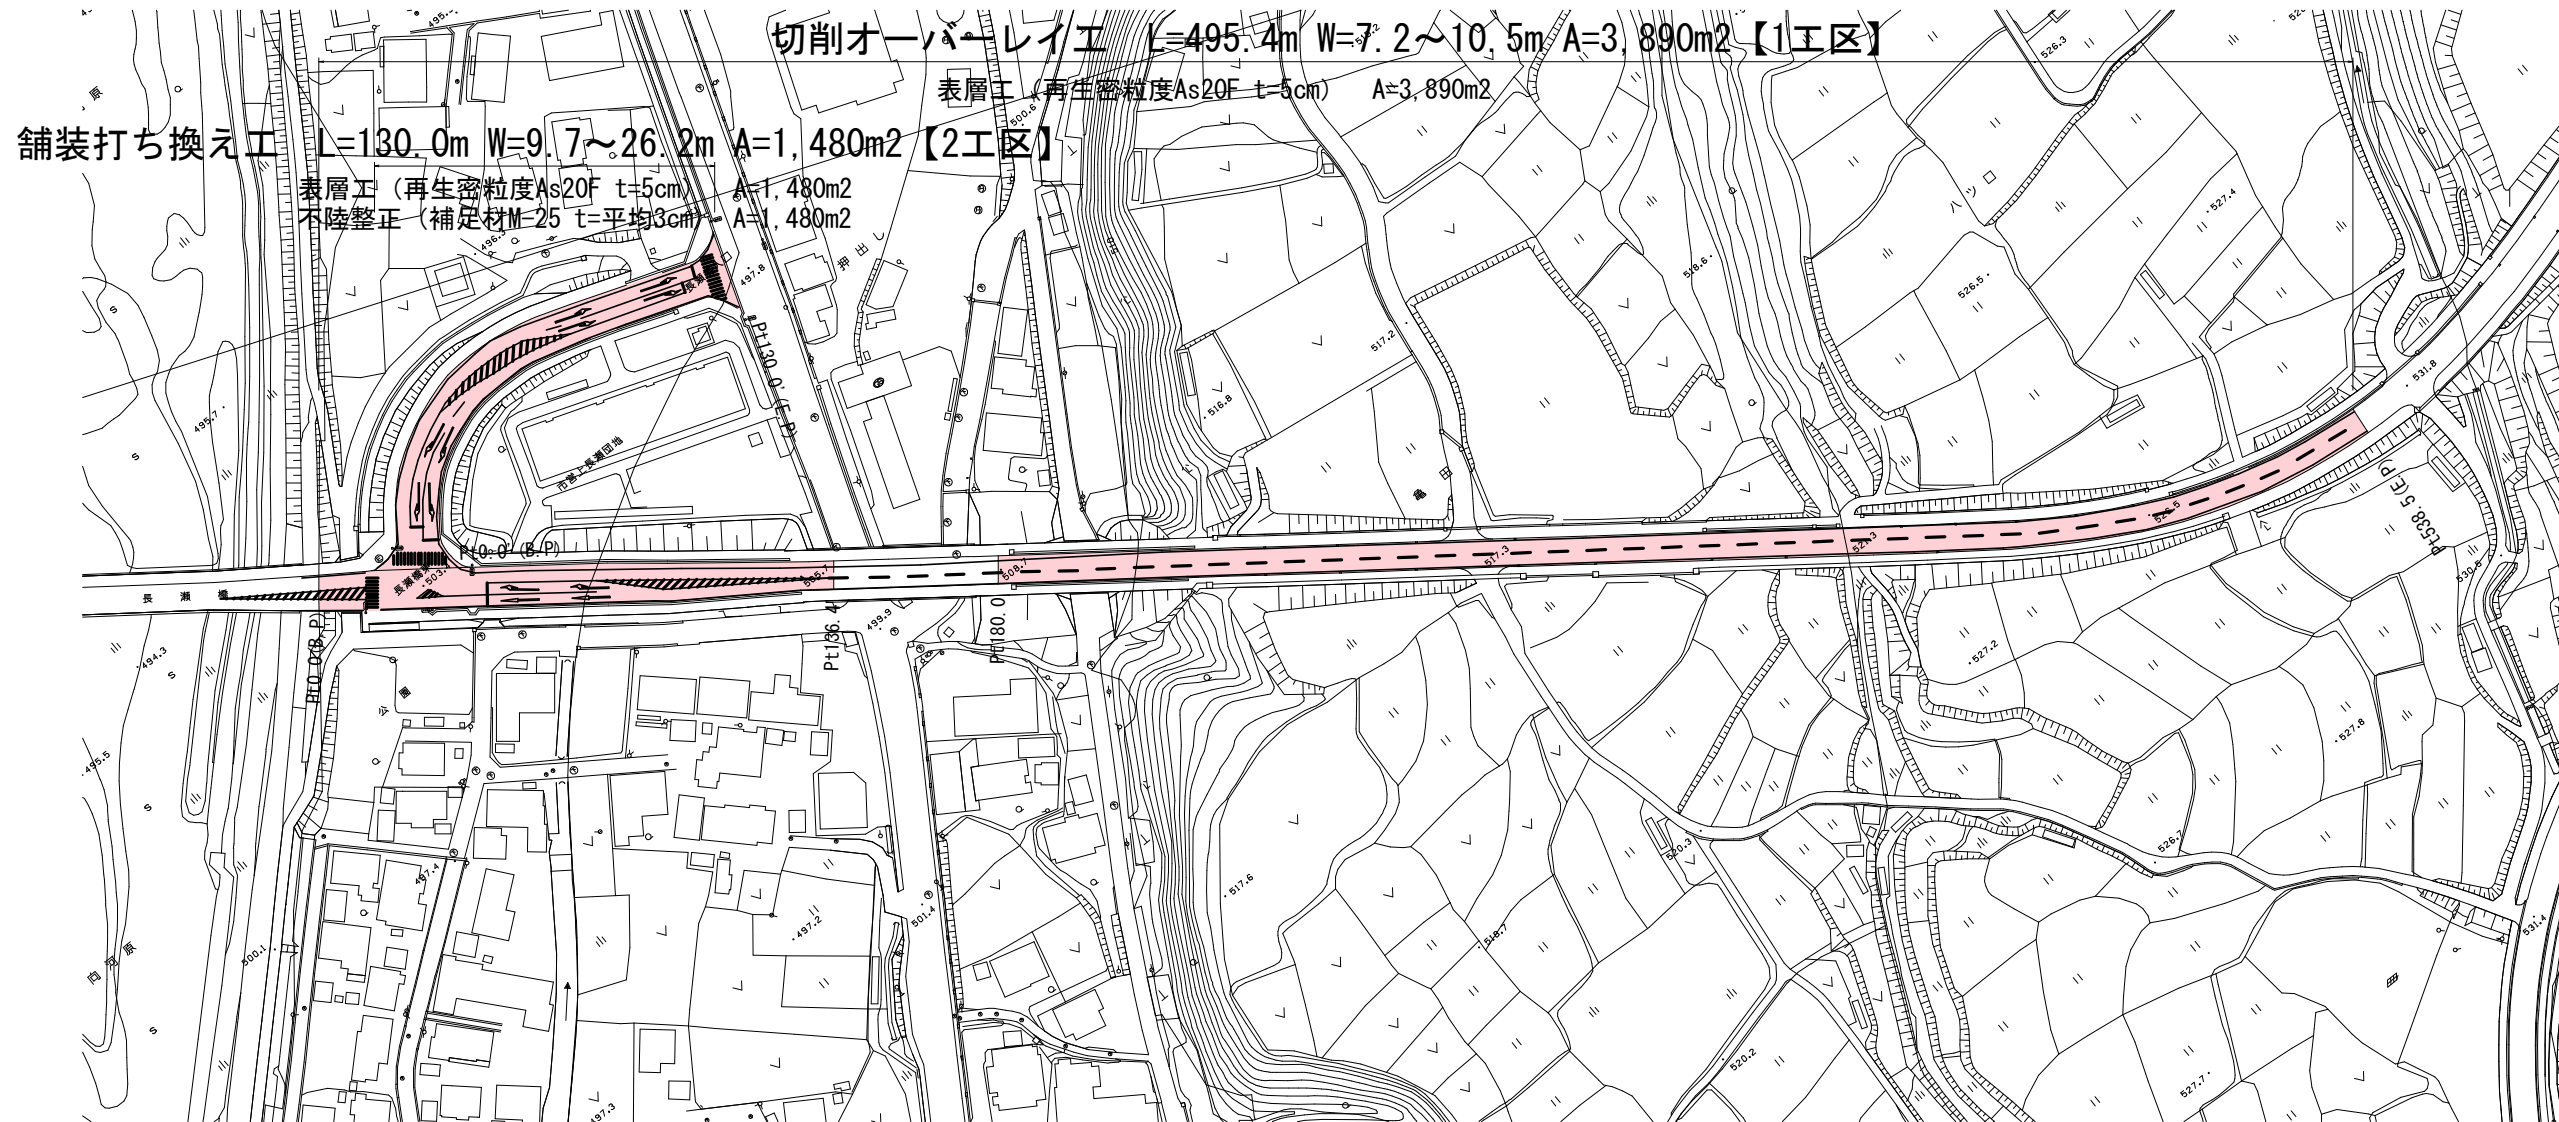

標準断面図 S=1:50

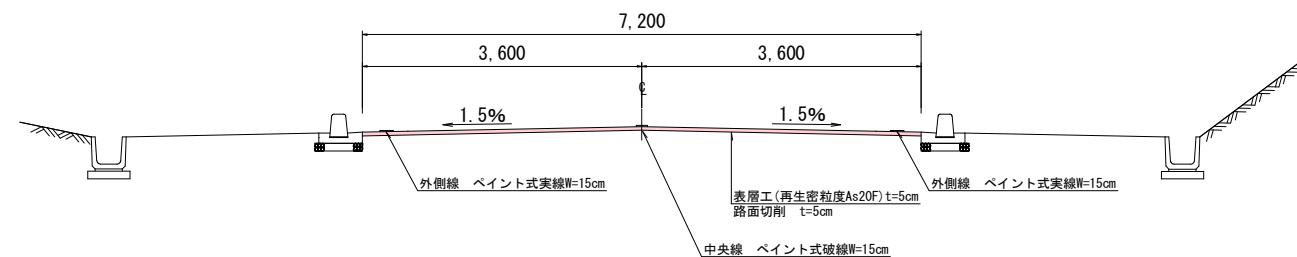


工事名	緊急自然災害防止対策事業 道路舗装工事（丸子北御牧線ほか）		
図面名	平面図 標準断面図		
施工箇所	上田市長瀬（上長瀬）		
縮尺	図示	図面番号	1 / 3
発注者	上田市 都市建設部 丸子地域建設課		

舗装展開図

1 工区

S=1:250

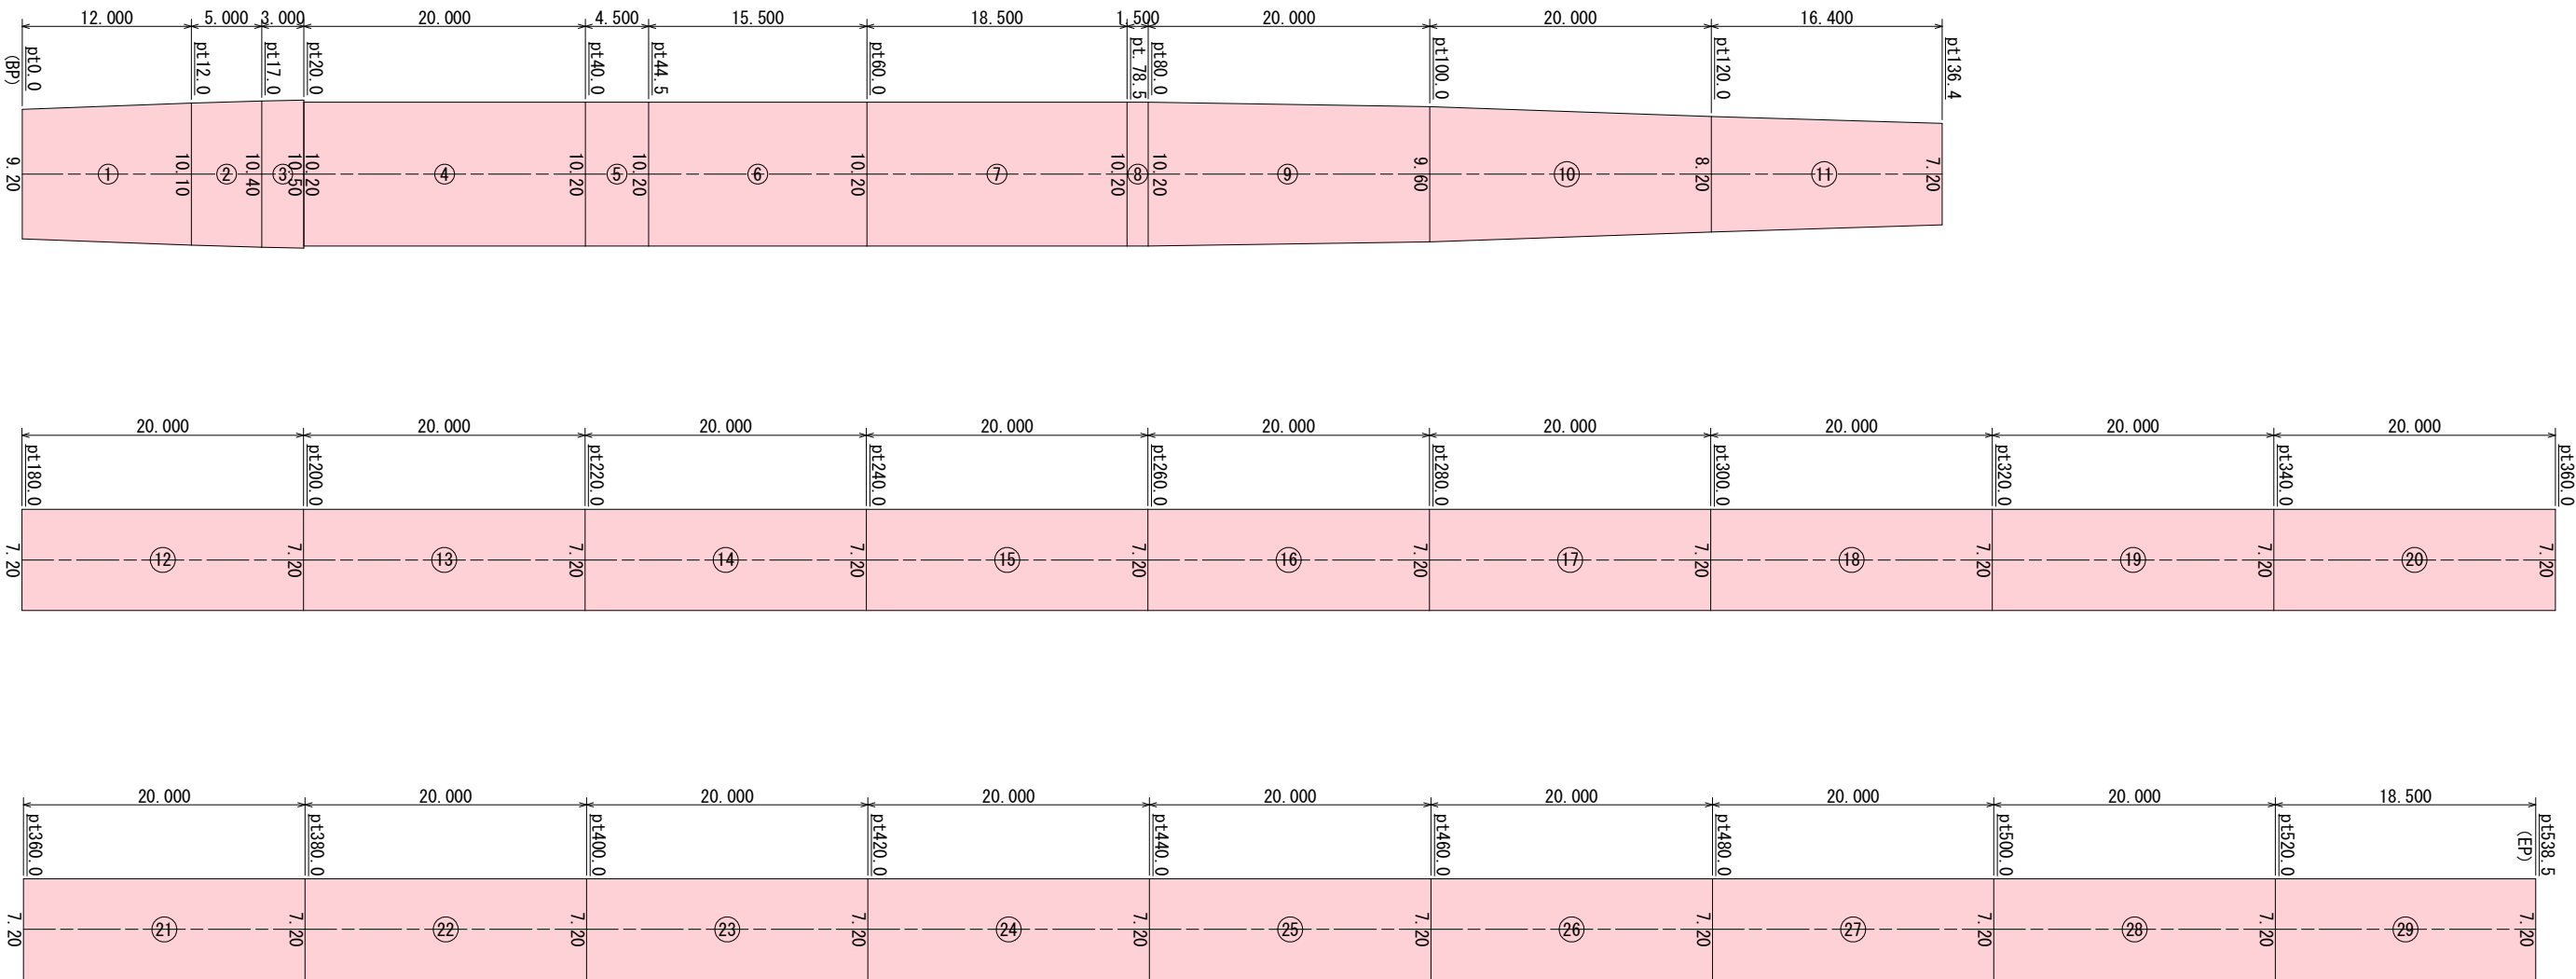


外側線（ペイント式W=15cm）538.5*2=1,077.0m
中央線（ペイント式実線W=15cm）(30.0*2)+(49.0*2)+(87.5*2)+(3.2+5.1+8.0)=349.3m
中央線（ペイント式破線W=15cm）372.0/2=186.0m
ゼブラ（溶融式W=45cm）(3.5*17)+(1.5*3)=64.0m
停止線（溶融式W=45cm）3.1+6.1=9.2m
横断歩道（溶融式W=45cm）3.0*10=30.0m
矢印（溶融式15cm換算）7.90*2+7.50*2=30.8m

工事名	緊急自然災害防止対策事業 道路舗装工事（丸子北御牧線ほか）		
図面名	舗装展開図（1工区）		
施工箇所	上田市長瀬（上長瀬）		
縮尺	図示	図面番号	2 / 3
発注者	上田市 都市建設部 丸子地域建設課		

舗装展開図

2 工区

S=1:250

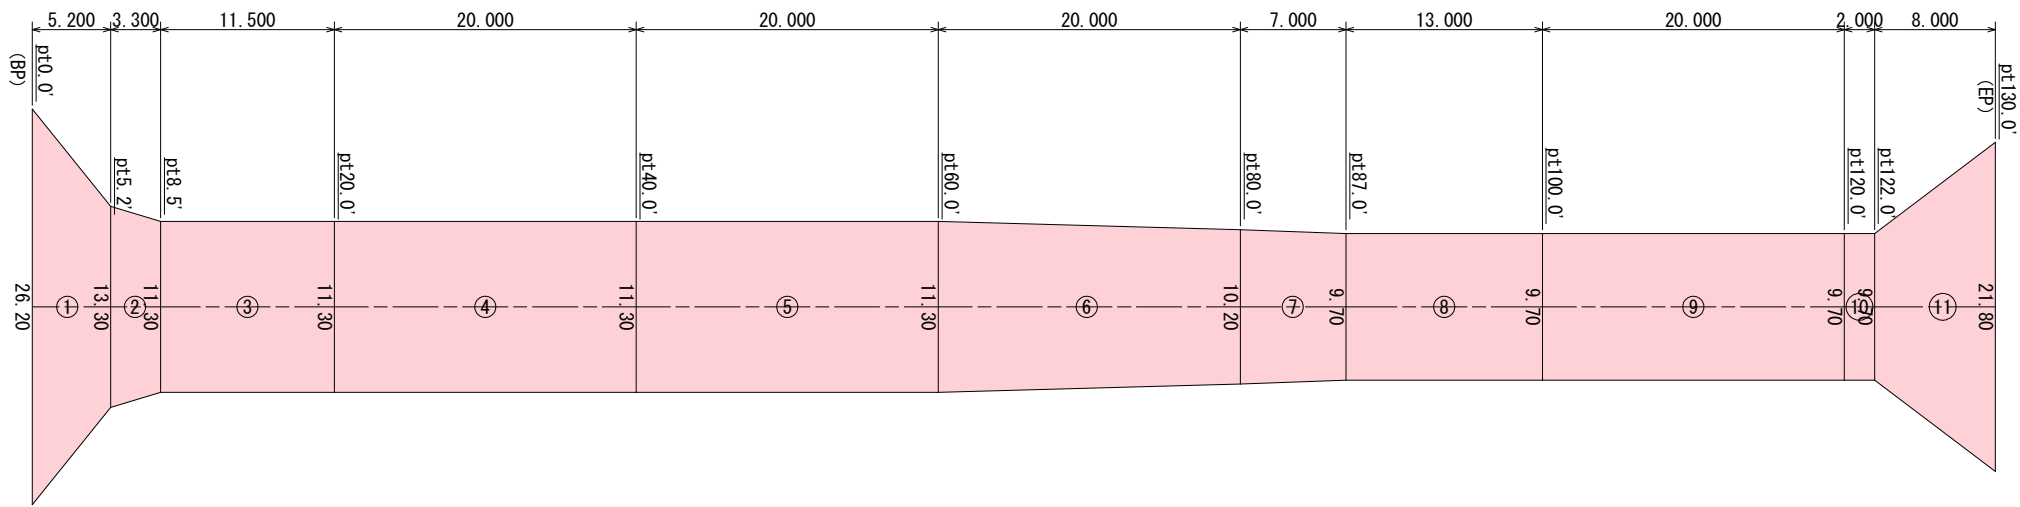

外側線（ペイント式W=15cm）130.0*2＝260.0m
中央線（ペイント式実線W=15cm）（30.0*2）*2+（48.0*2）＝216.0m
中央線（ペイント式破線W=15cm）5.0*2＝10.0m
ゼブラ（溶融式W=45cm）3.8*18＝68.4m
停止線（溶融式W=45cm）3.9+3.4+3.0+3.1＝13.4m
横断歩道（溶融式W=45cm）（3.0*15+1.5）+（3.1*12+2.3*2）＝88.3m
矢印（溶融式15cm換算）7.90*8＝63.2m

工事名	緊急自然災害防止対策事業 道路舗装工事（丸子北御牧線ほか）			
図面名	舗装展開図（2工区）			
施工箇所	上田市長瀬（上長瀬）			
縮尺	図示	図面番号	3	/ 3
発注者	上田市 都市建設部 丸子地域建設課			

位置図

