


下堰矢ノ沢排水門 計画図


平面図 S=1:100

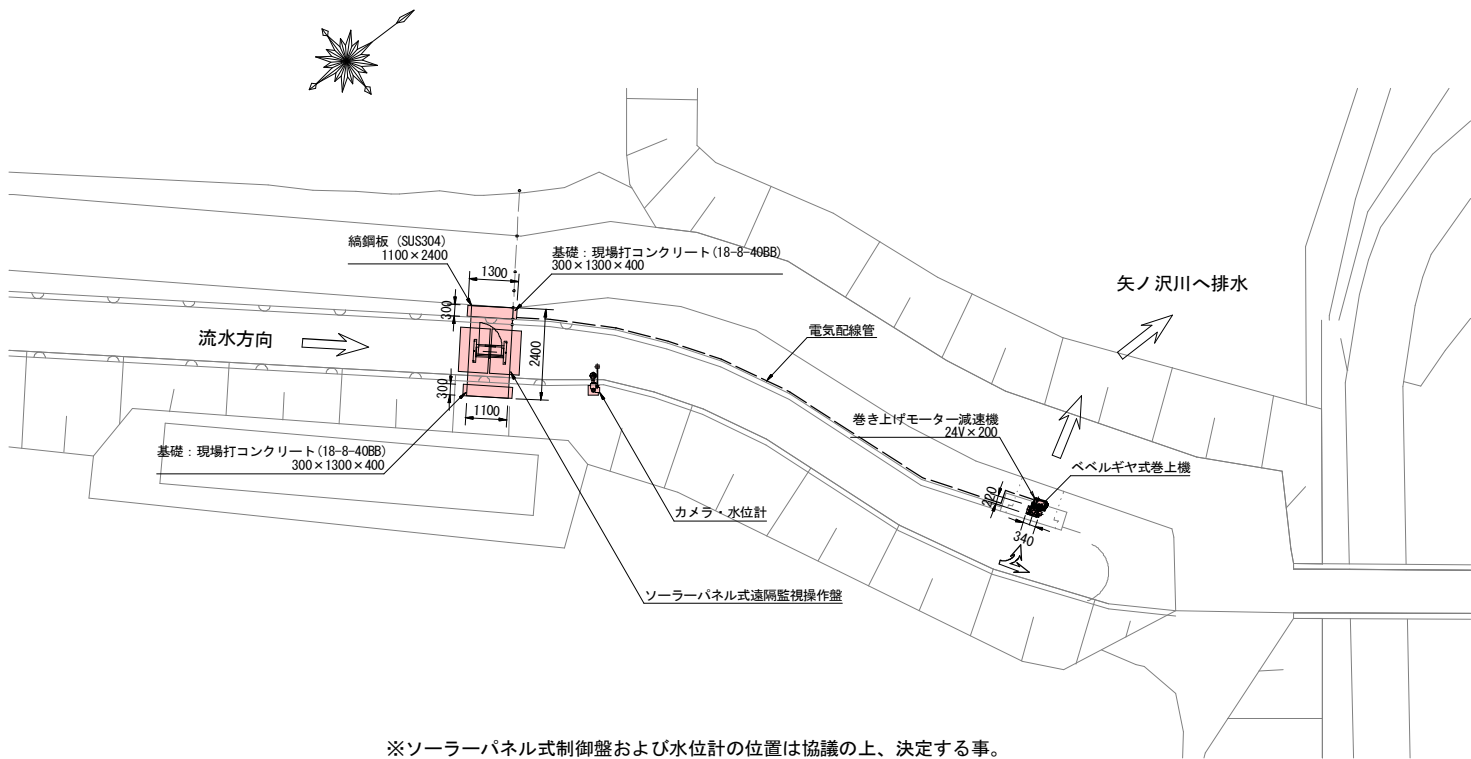


※ソーラーパネル式制御盤および水位計の位置は協議の上、決定する事。

水門開閉器標準図

S=1:25

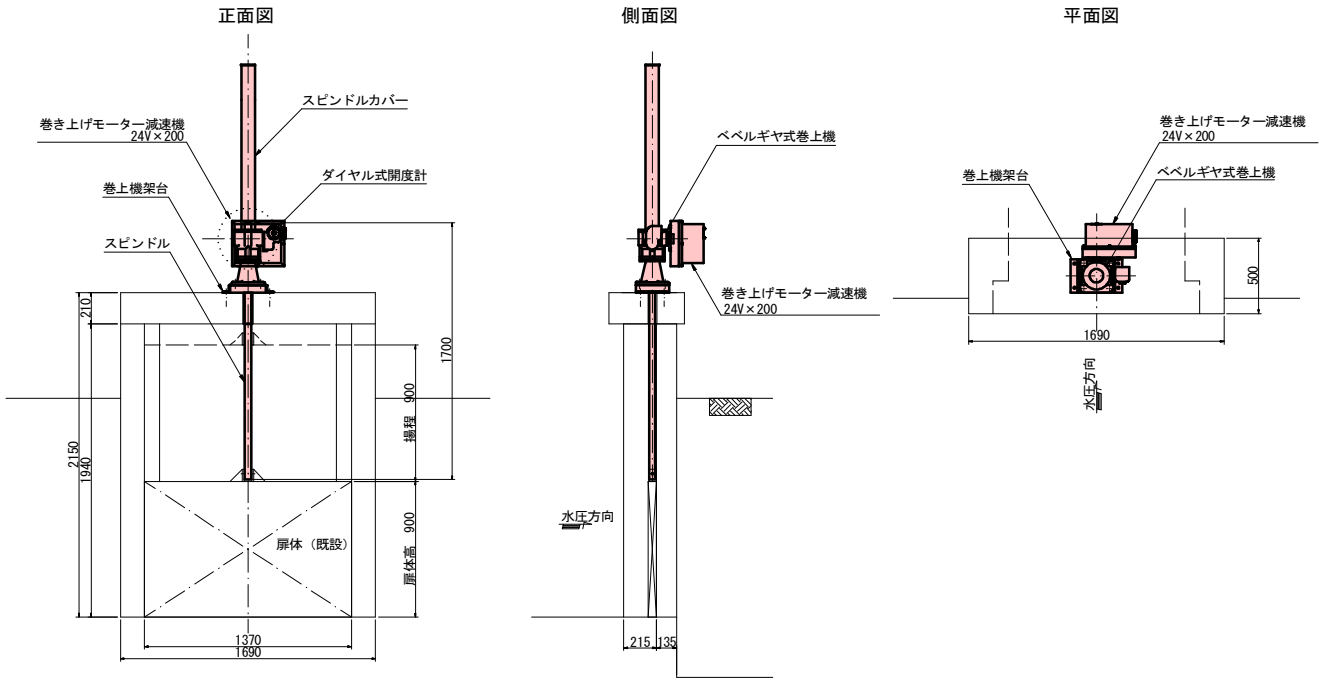

巻き上げモーター減速機 S=1:10



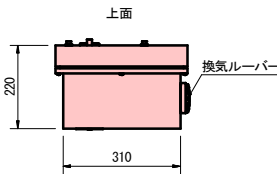


操作盤架台 横断面図 S=1:50

操作盤架台 正面図 S=1:50

カメラ・水位計 横断面図 S=1:50


カメラ・水位計 正面図 S=1:50

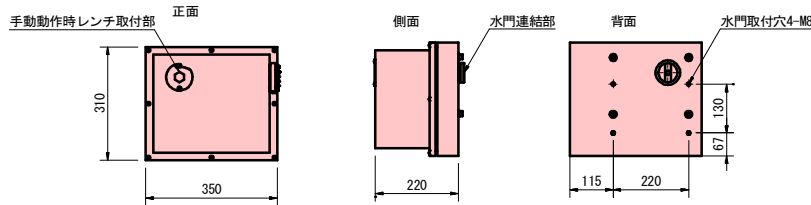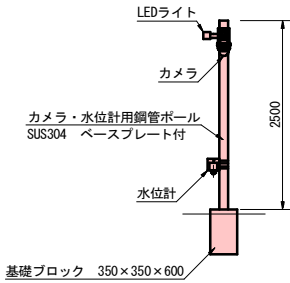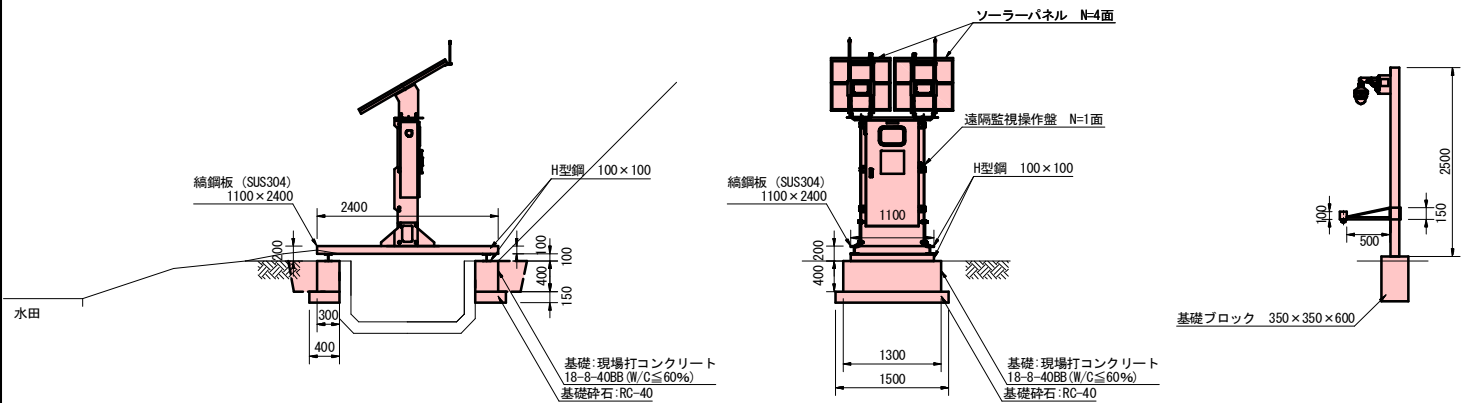

実施図

事業名	緊急自然災害防止対策事業 水門改修工事		
地区名	下堰矢ノ沢排水門地区		
図面名称	計画図		
縮尺	図示	図面番号	1 / 1
作成年月日	令和 一 年 一 月 一 日		
測量	—		
設計	—		
発注主体	上田市産業振興部丸子地域農地整備事務所		
施工	—		

緊急自然災害防止対策事業 水門改修工事
下堰矢ノ沢排水門地区 位置図

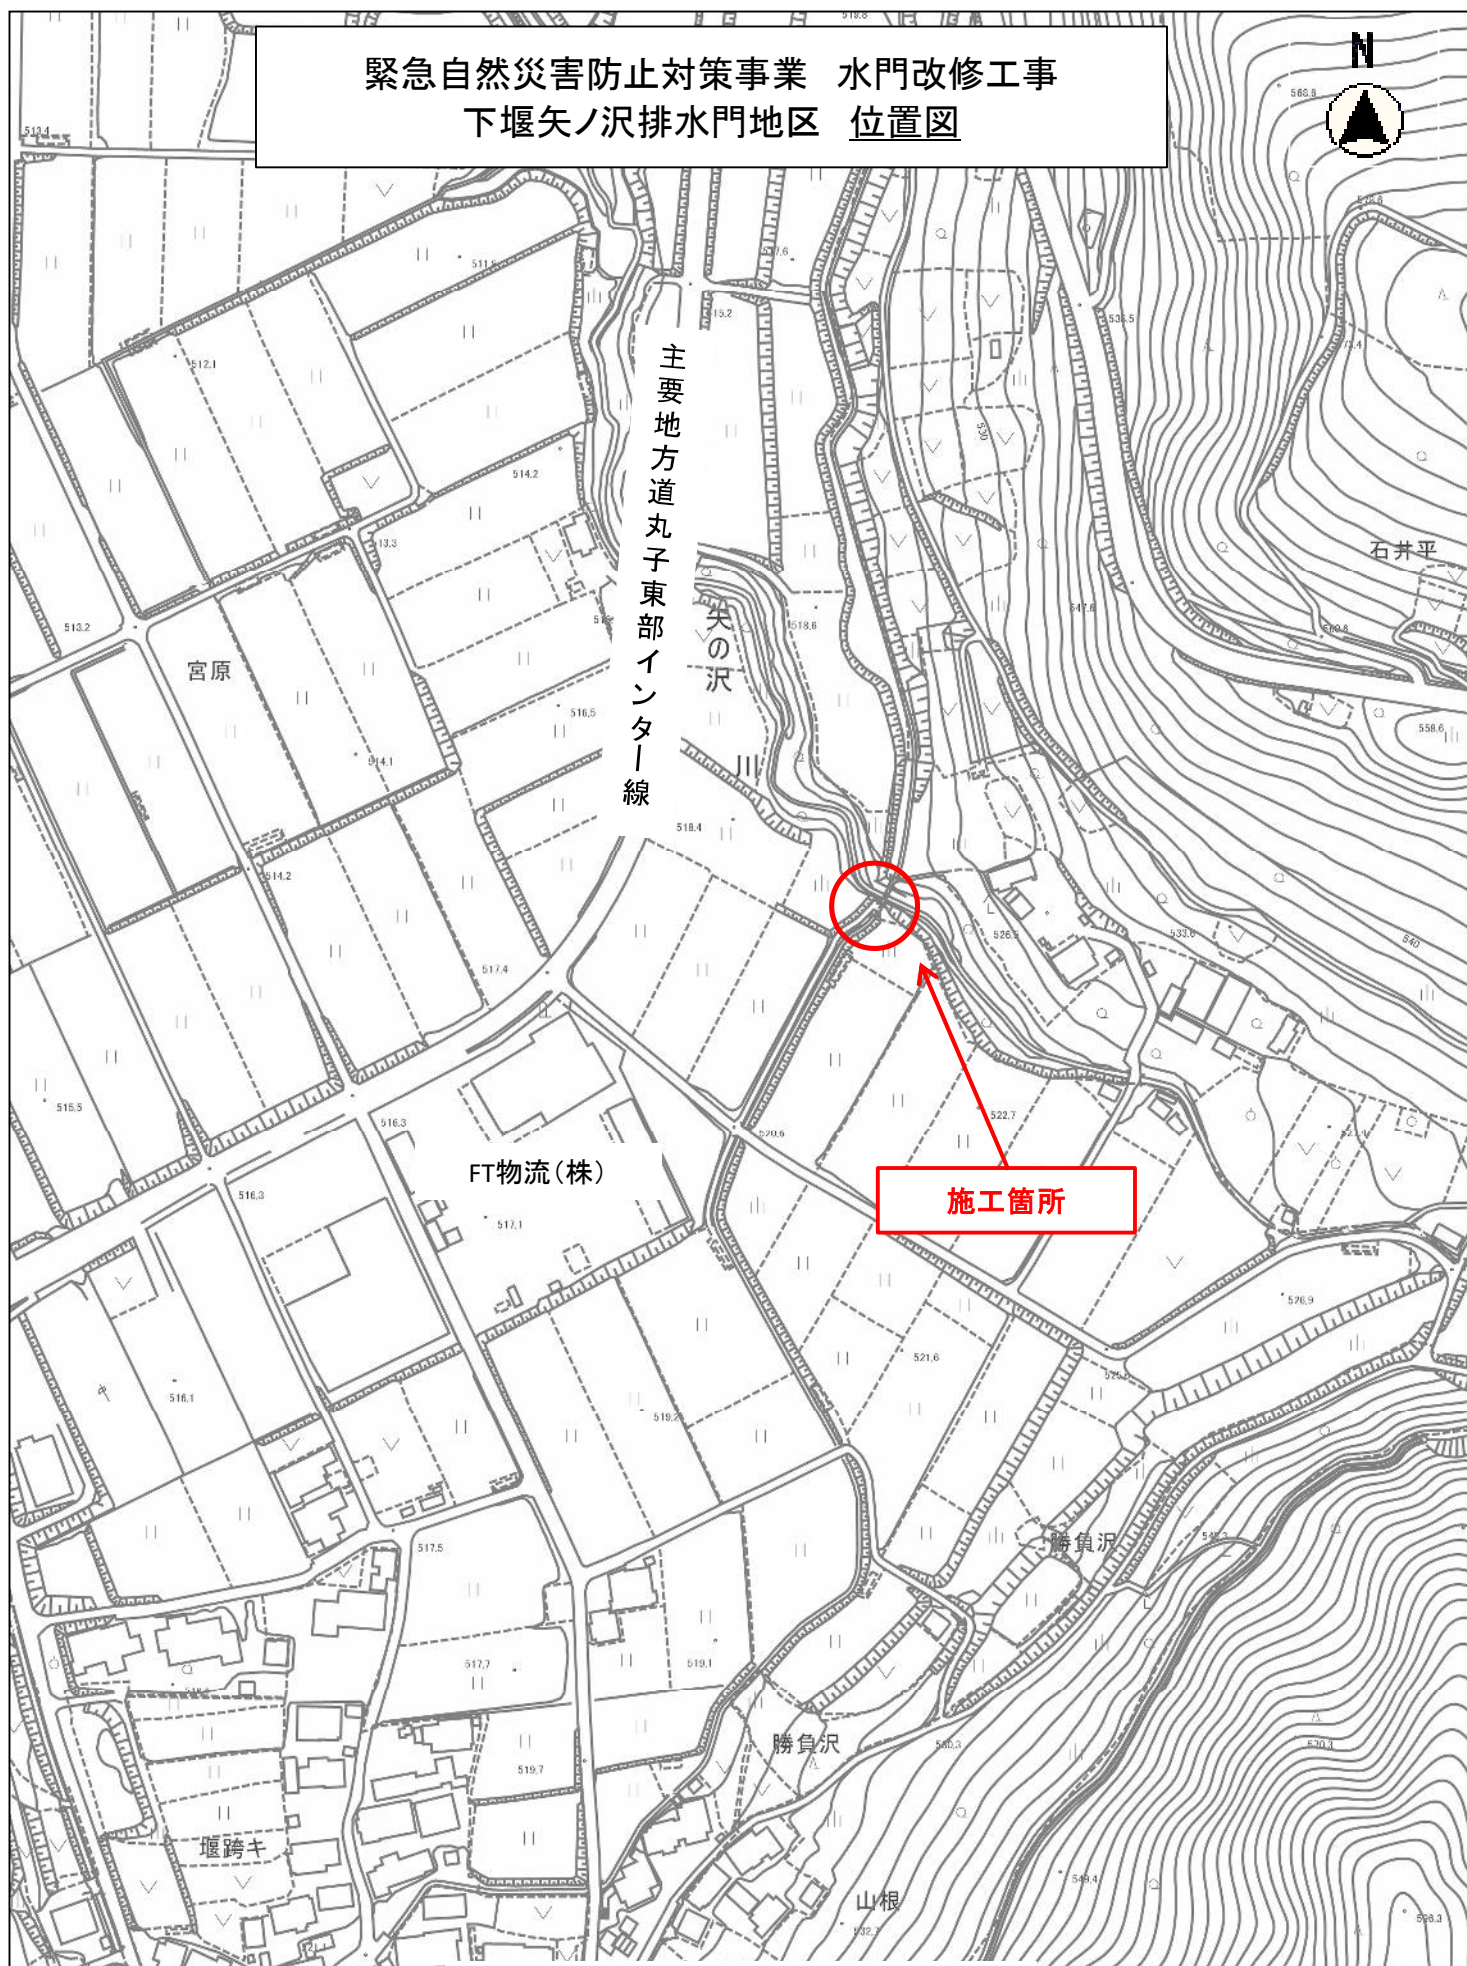

縮尺 1 : 2500

