



平面図 S=1:500

舗装打ち換え工 L=84.7m W=3.2~8.0m

表層工(再生密粒度As20F t=5cm) A=486m²
不陸整正工(補足材M-25 t=平均3cm) A=486m²
区画線設置工(外側線 ペイント式実線 W=15cm) L=149m

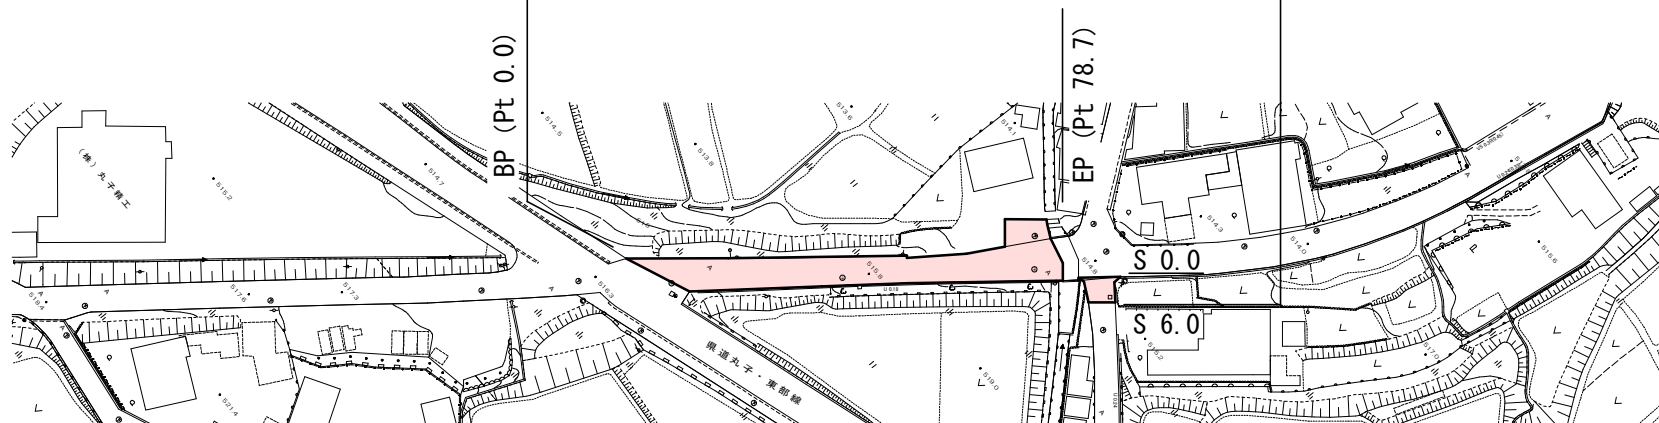



標準横断図 S=1:25

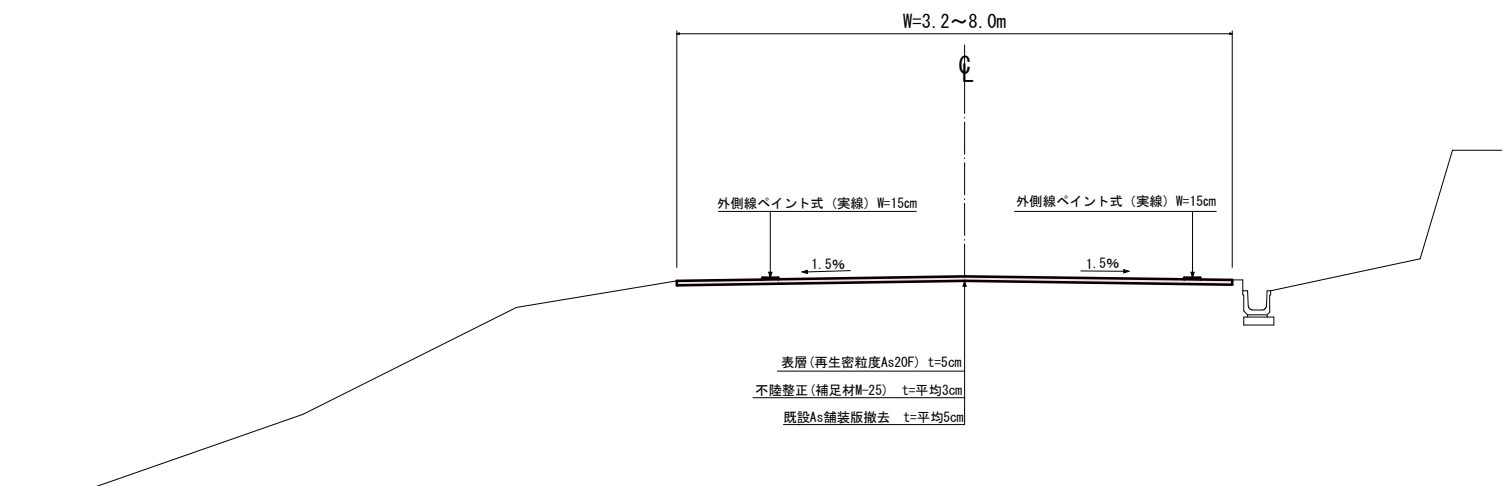

実施図 A3→50%縮小図

緊急自然災害防止対策事業 道路舗装工事		
平面図・標準横断図	縮尺	図示
上丸子石井線ほか		
上田市下丸子(下丸子)		
図面番号 3	葉中之	1
上田市 都市建設部 丸子地域建設課		

展開図(1) S=1:100

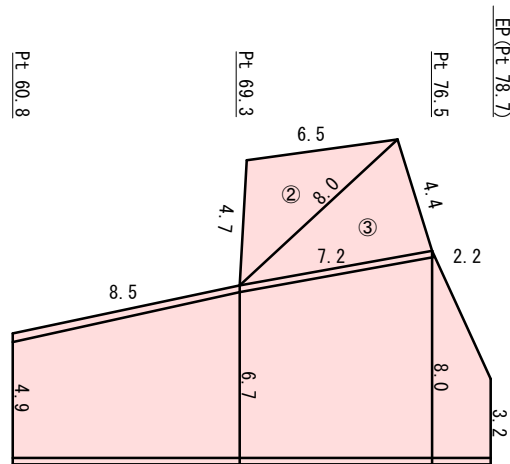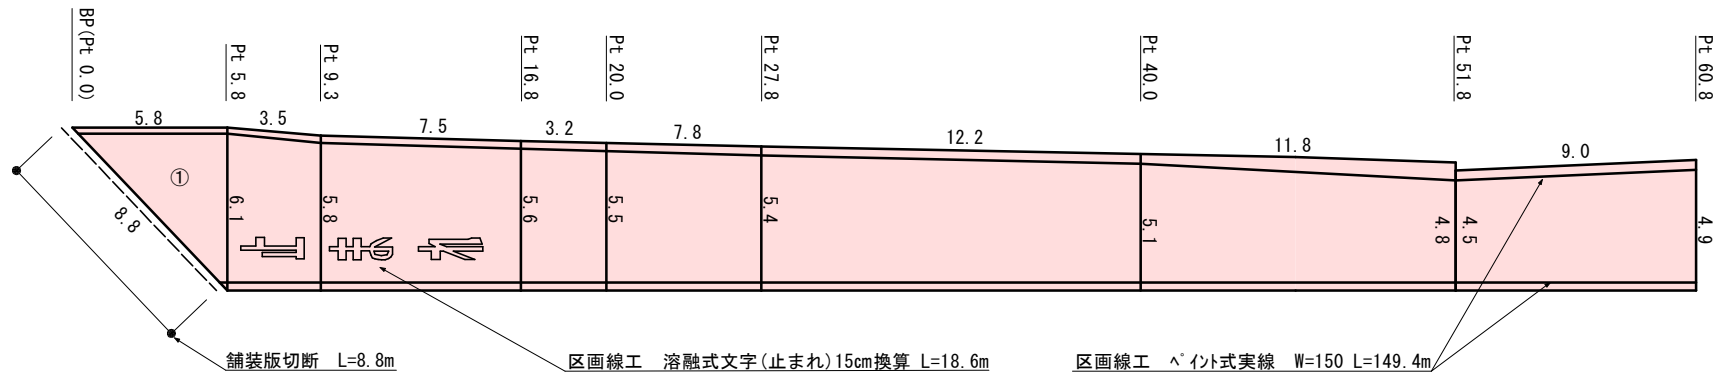

※②、③は人力による施工とする。


実施図

A3→50%縮小図

緊急自然災害防止対策事業 道路舗装工事		
展開図(1)	縮尺	図示
上丸子石井線ほか		
上田市下丸子(下丸子)		
図面番号 3	葉中之	2
上田市 都市建設部 丸子地域建設課		

展開図 (2) S=1:50


※S0.0～S6.0は、人力による施工とする。

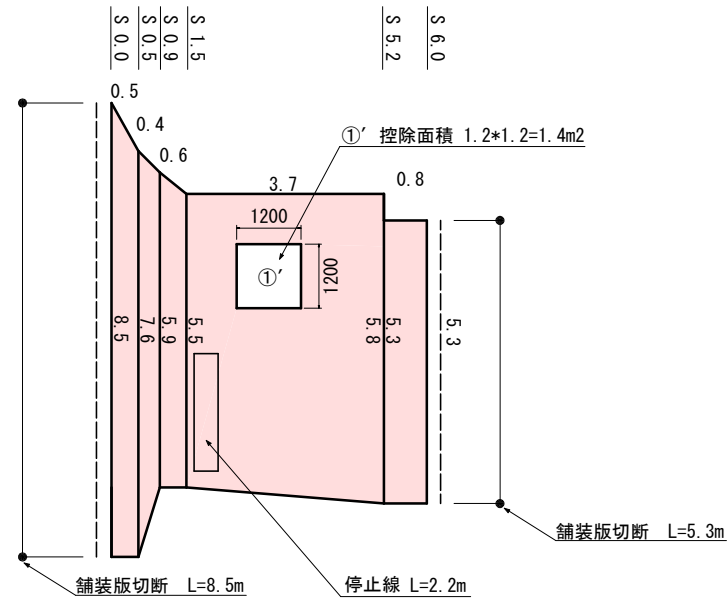

実施図

A3→50%縮小図

緊急自然災害防止対策事業 道路舗装工事		
展開図 (2)	縮尺	図示
上丸子石井線ほか		
上田市下丸子(下丸子)		
図面番号 3	葉中之	3
上田市 都市建設部 丸子地域建設課		

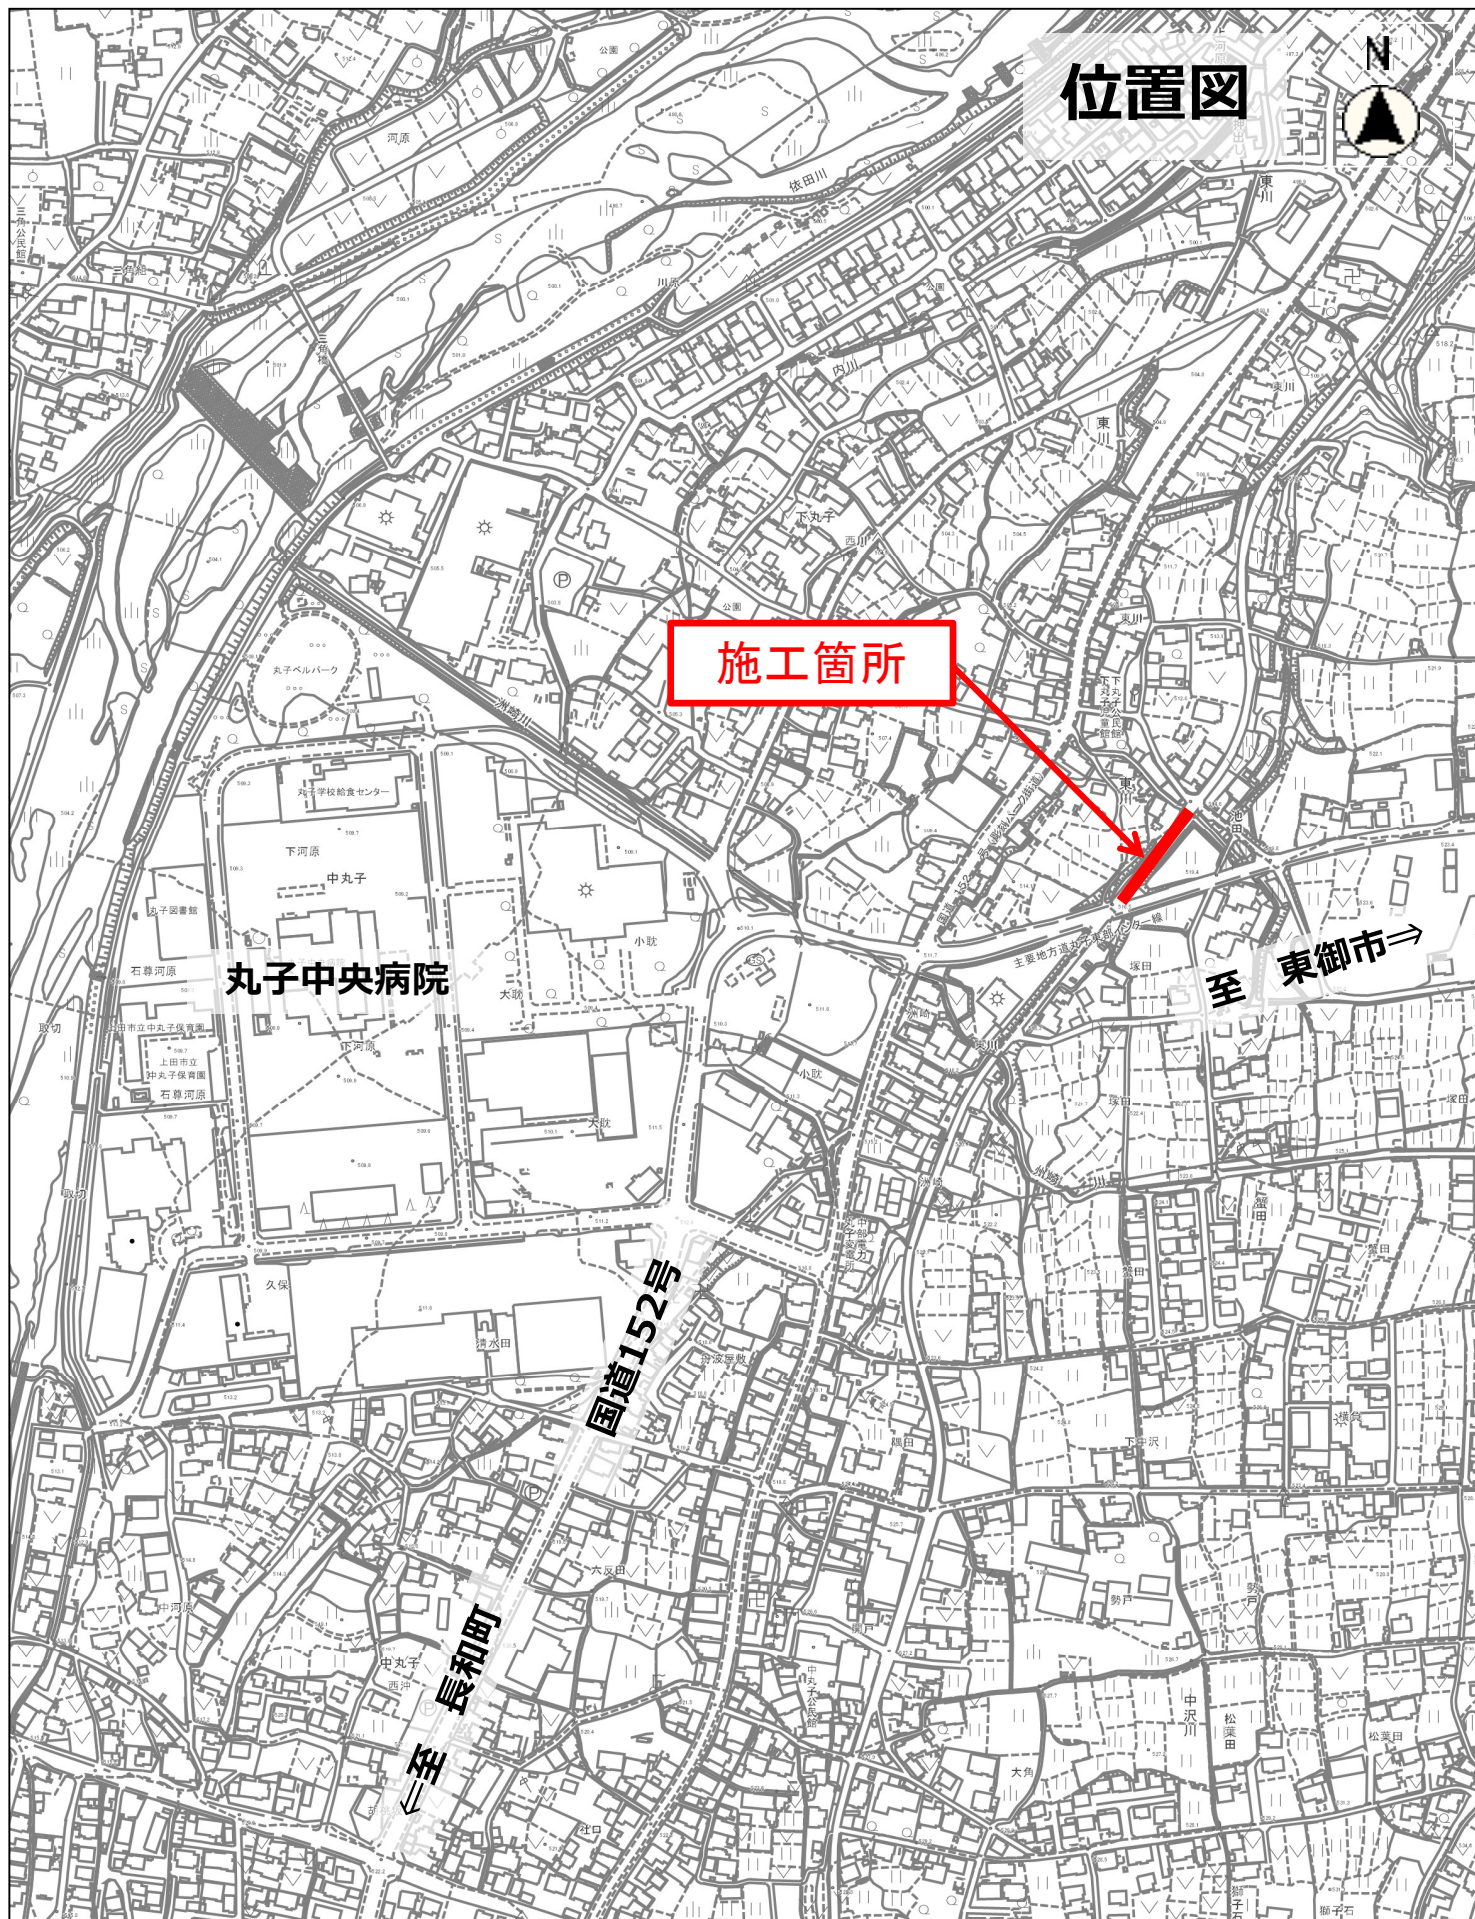

縮尺 1 : 5000

