
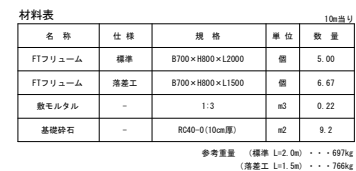
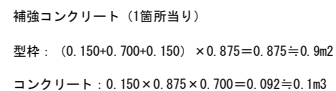
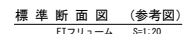
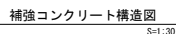



S=1:100

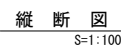

|                                             |    |              |  |
|---------------------------------------------|----|--------------|--|
| <b>実施図 A1～A3 (50%縮小)</b>                    |    |              |  |
| <b>水路改修工事</b>                               |    |              |  |
| 平面図・縦断面 (1)<br><small>線38C横道線・横断面面図</small> |    | <b>縮尺 図示</b> |  |
| 諏訪市諏訪西側用水路その2・城下地区                          |    |              |  |
| <b>上田市諏訪形 (諏訪形)</b>                         |    |              |  |
| 調査                                          | 設計 | 監製           |  |
| <b>図面番号 4 葉中之 1</b>                         |    |              |  |
| <b>上田市 都市建設部 土木課</b>                        |    |              |  |

### 縦断図 (2)

縦断図










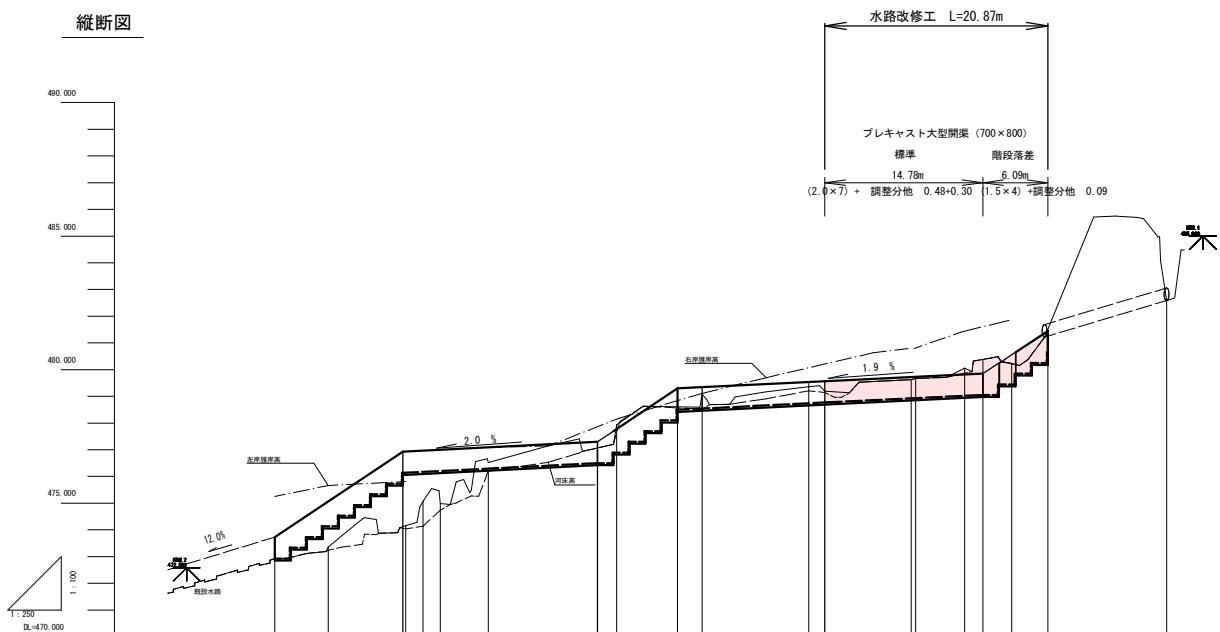


| 測点    | 追加距離   | 地盤高    | 河床高    | 計画高    | 切土 | 盛土   |
|-------|--------|--------|--------|--------|----|------|
| P     | 0.000  | 472.93 | 472.92 | 472.92 |    |      |
| 0.040 | 5.000  | 473.35 | 473.24 | 474.13 |    | 0.78 |
| 6.1   | 7.231  | 474.16 | 474.04 | 476.14 |    | 1.98 |
| 7.1   | 1.613  | 475.07 | 474.14 | 476.17 |    | 1.10 |
| 8.1   | 1.602  | 474.98 | 474.72 | 476.20 |    | 1.21 |
| 9.1   | 4.912  | 476.52 | 476.26 | 476.26 |    | 0.23 |
| 10.1  | 30.000 | 477.07 | 477.07 | 476.50 |    | 0.57 |
| 11.1  | 32.000 | 477.93 | 477.63 | 476.90 |    | 1.03 |
| 12.1  | 37.700 | 478.61 | 478.57 | 478.50 |    | 0.07 |
| 13.1  | 40.000 | 479.08 | 479.52 | 478.54 |    | 0.54 |
| 14.1  | 50.000 | 479.38 | 479.21 | 478.74 |    | 0.62 |
| 15.1  | 51.500 | 479.10 | 479.15 | 478.77 |    | 0.42 |
| 16.1  | 59.574 | 479.62 | 479.62 | 478.92 |    | 0.70 |
| 17.1  | 60.000 | 479.67 | 479.67 | 478.93 |    | 0.74 |
| 18.1  | 44.573 | 480.00 | 479.86 | 479.02 |    | 1.04 |
| 19.1  | 46.787 | 480.38 | 480.38 | 479.05 |    | 1.33 |
| 20.1  | 89.000 | 480.23 | 480.23 | 479.45 |    | 0.78 |
| 21.1  | 72.383 | 481.22 | 481.22 | 480.25 |    | 1.20 |
| 22.1  | 82.000 |        | 482.59 |        |    |      |

实施图 A1→A3 (50%縮小)

|                      |    |       |  |
|----------------------|----|-------|--|
| 水路改修工事               |    |       |  |
| 縦断面 (2)              |    | 縮尺 図示 |  |
| 諏訪市豊園西側用排水水路その2・城下地区 |    |       |  |
| 上田市諏訪形（諏訪形）          |    |       |  |
|                      |    |       |  |
| 調査                   | 設計 | 製図    |  |
| 図面番号 4               |    | 葉中之 2 |  |
| 上田市 都市建設部 土木課        |    |       |  |

# 横断面図

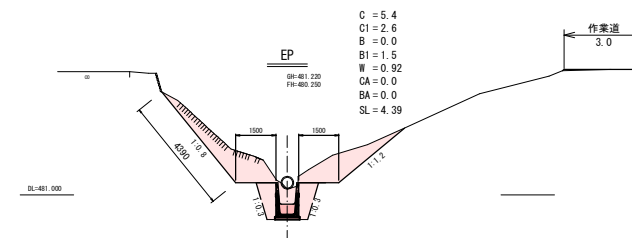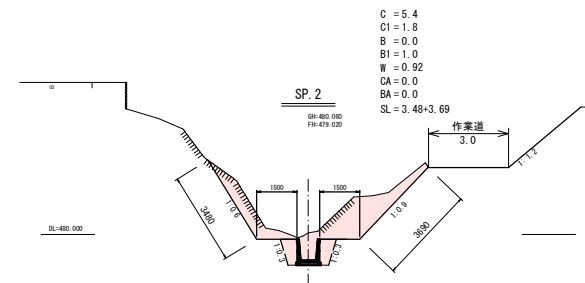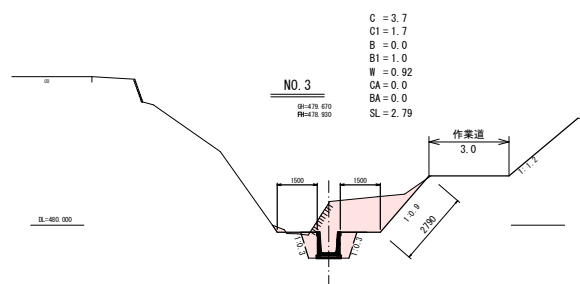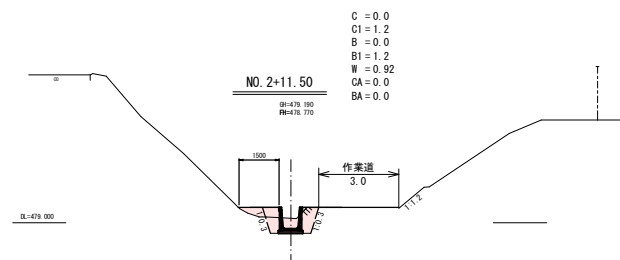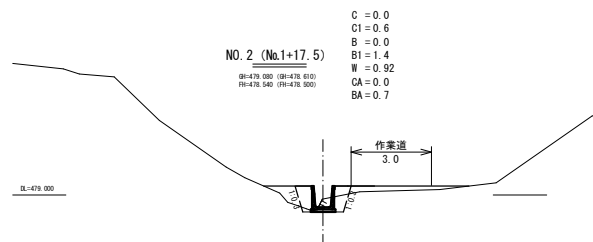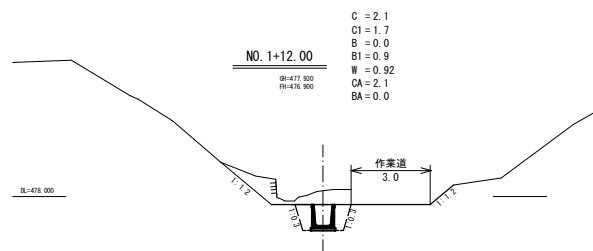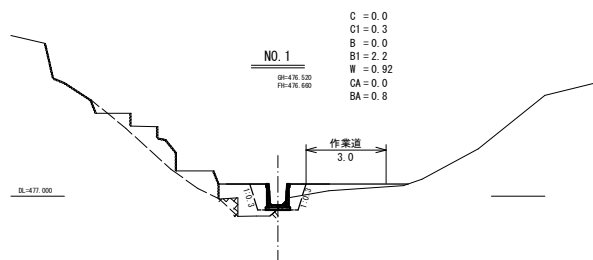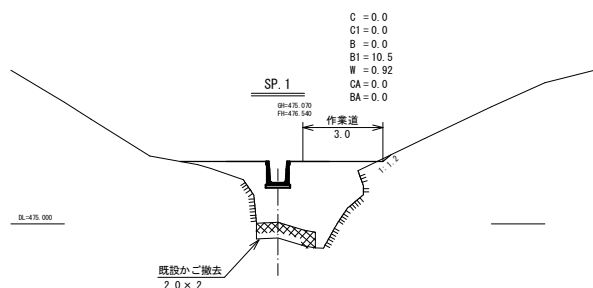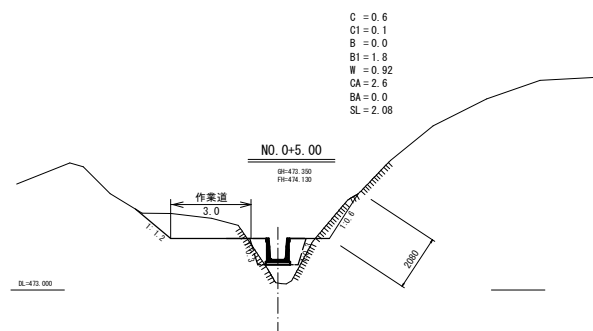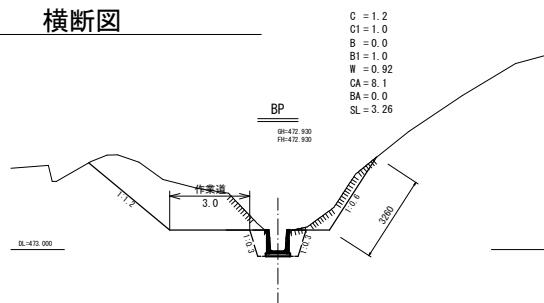


| 凡 例      |           |  |  |
|----------|-----------|--|--|
| C = 0.0  | ( 掘削 )    |  |  |
| C1 = 0.0 | ( 床掘 )    |  |  |
| B = 0.0  | ( 盛土 )    |  |  |
| B1 = 0.0 | ( 埋戻し )   |  |  |
| W = 0.0  | ( 基面修正 )  |  |  |
| CA = 0.0 | ( 作業道幅 )  |  |  |
| BA = 0.0 | ( 作業道盛土 ) |  |  |
| SL = 0.0 | ( 養生工延長 ) |  |  |

実施図 A1→A3 (50%縮小)


| 水路改修工事             |    |       |  |
|--------------------|----|-------|--|
| 横断面図               | 縮尺 | 1/100 |  |
| 諏訪形富岡西側用水路その2・城下地区 |    |       |  |
| 上田市諏訪形（諏訪形）        |    |       |  |
| 調査                 | 設計 | 監理    |  |
| 図面番号 4 渠中之 3       |    |       |  |
| 上田市 都市建設部 土木課      |    |       |  |

構造図

FTフリーム製品図 H-800 （標準 参考製品図）

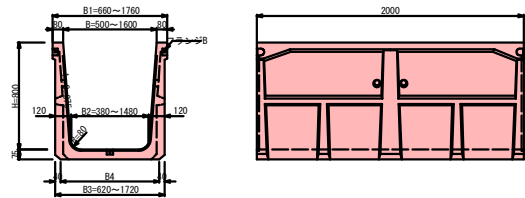


基礎砕石工

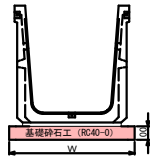


| 寸法表    |        | 規格名称 |      |      |      | 規格寸法 (mm) |      |  |  | 参考重量   | 基礎砕石工 |
|--------|--------|------|------|------|------|-----------|------|--|--|--------|-------|
| 深さ (H) | 上幅 (B) | B1   | B2   | B3   | B4   |           |      |  |  | ( kg ) | ( m ) |
| 800    | 500    | 660  | 380  | 620  | 540  | 625       | 720  |  |  |        |       |
|        | 600    | 760  | 480  | 720  | 640  | 661       | 820  |  |  |        |       |
|        | 700    | 860  | 580  | 820  | 740  | 697       | 920  |  |  |        |       |
|        | 800    | 960  | 680  | 920  | 840  | 733       | 1020 |  |  |        |       |
|        | 900    | 1060 | 780  | 1020 | 940  | 769       | 1120 |  |  |        |       |
|        | 1000   | 1160 | 880  | 1120 | 1040 | 806       | 1220 |  |  |        |       |
|        | 1100   | 1260 | 980  | 1220 | 1140 | 842       | 1320 |  |  |        |       |
|        | 1200   | 1360 | 1080 | 1320 | 1240 | 878       | 1420 |  |  |        |       |
|        | 1300   | 1460 | 1180 | 1420 | 1340 | 914       | 1520 |  |  |        |       |
|        | 1400   | 1560 | 1280 | 1520 | 1440 | 950       | 1620 |  |  |        |       |
|        | 1500   | 1660 | 1380 | 1620 | 1540 | 986       | 1720 |  |  |        |       |
|        | 1600   | 1760 | 1480 | 1720 | 1640 | 1022      | 1820 |  |  |        |       |

FTフリーム製品図 H-800 （落差 参考製品図）

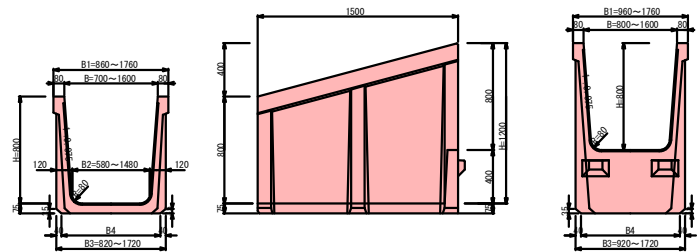


基礎砕石工

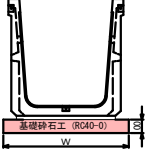

| 寸法表    |        | 規格名称 |      |      |      | 規格寸法 (mm) |      |  |  | 参考重量   | 基礎砕石工 |
|--------|--------|------|------|------|------|-----------|------|--|--|--------|-------|
| 深さ (H) | 上幅 (B) | B1   | B2   | B3   | B4   |           |      |  |  | ( kg ) | ( m ) |
| 800    | 700    | 860  | 580  | 820  | 740  | 766       | 920  |  |  |        |       |
|        | 800    | 960  | 680  | 920  | 840  | 802       | 1020 |  |  |        |       |
|        | 900    | 1060 | 780  | 1020 | 940  | 838       | 1120 |  |  |        |       |
|        | 1000   | 1160 | 880  | 1120 | 1040 | 874       | 1220 |  |  |        |       |
|        | 1100   | 1260 | 980  | 1220 | 1140 | 910       | 1320 |  |  |        |       |
|        | 1200   | 1360 | 1080 | 1320 | 1240 | 946       | 1420 |  |  |        |       |
|        | 1300   | 1460 | 1180 | 1420 | 1340 | 982       | 1520 |  |  |        |       |
|        | 1400   | 1560 | 1280 | 1520 | 1440 | 1018      | 1620 |  |  |        |       |
|        | 1500   | 1660 | 1380 | 1620 | 1540 | 1054      | 1720 |  |  |        |       |
|        | 1600   | 1760 | 1480 | 1720 | 1640 | 1090      | 1820 |  |  |        |       |

※1.5mを2.0m単価に換算し積算  
参考重量：1,021kg

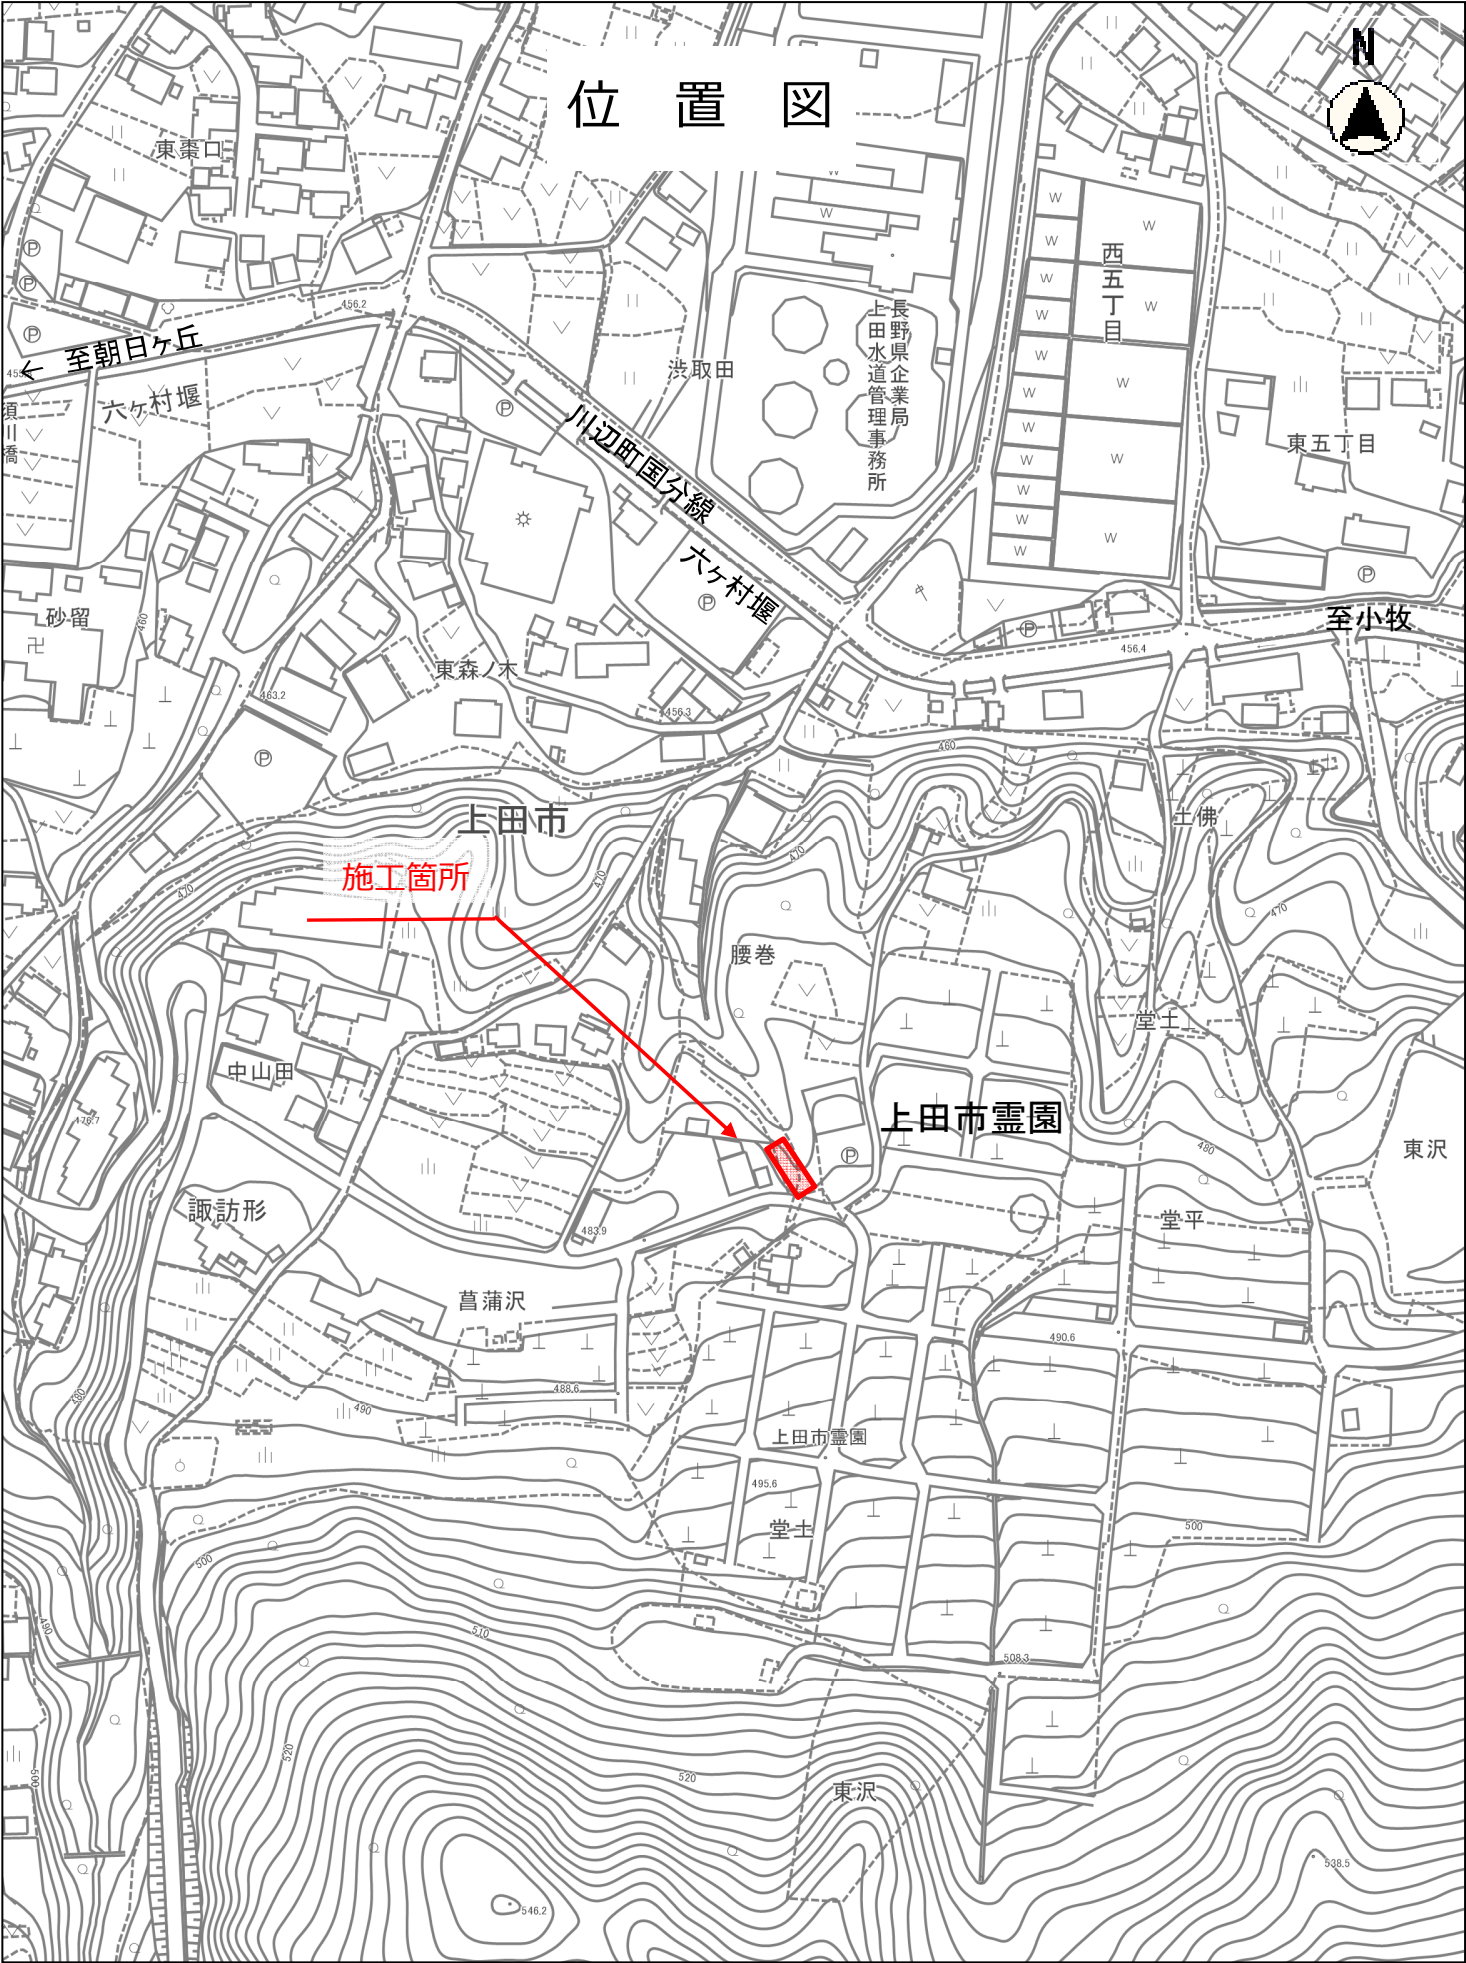

縮尺 1 : 2500

