

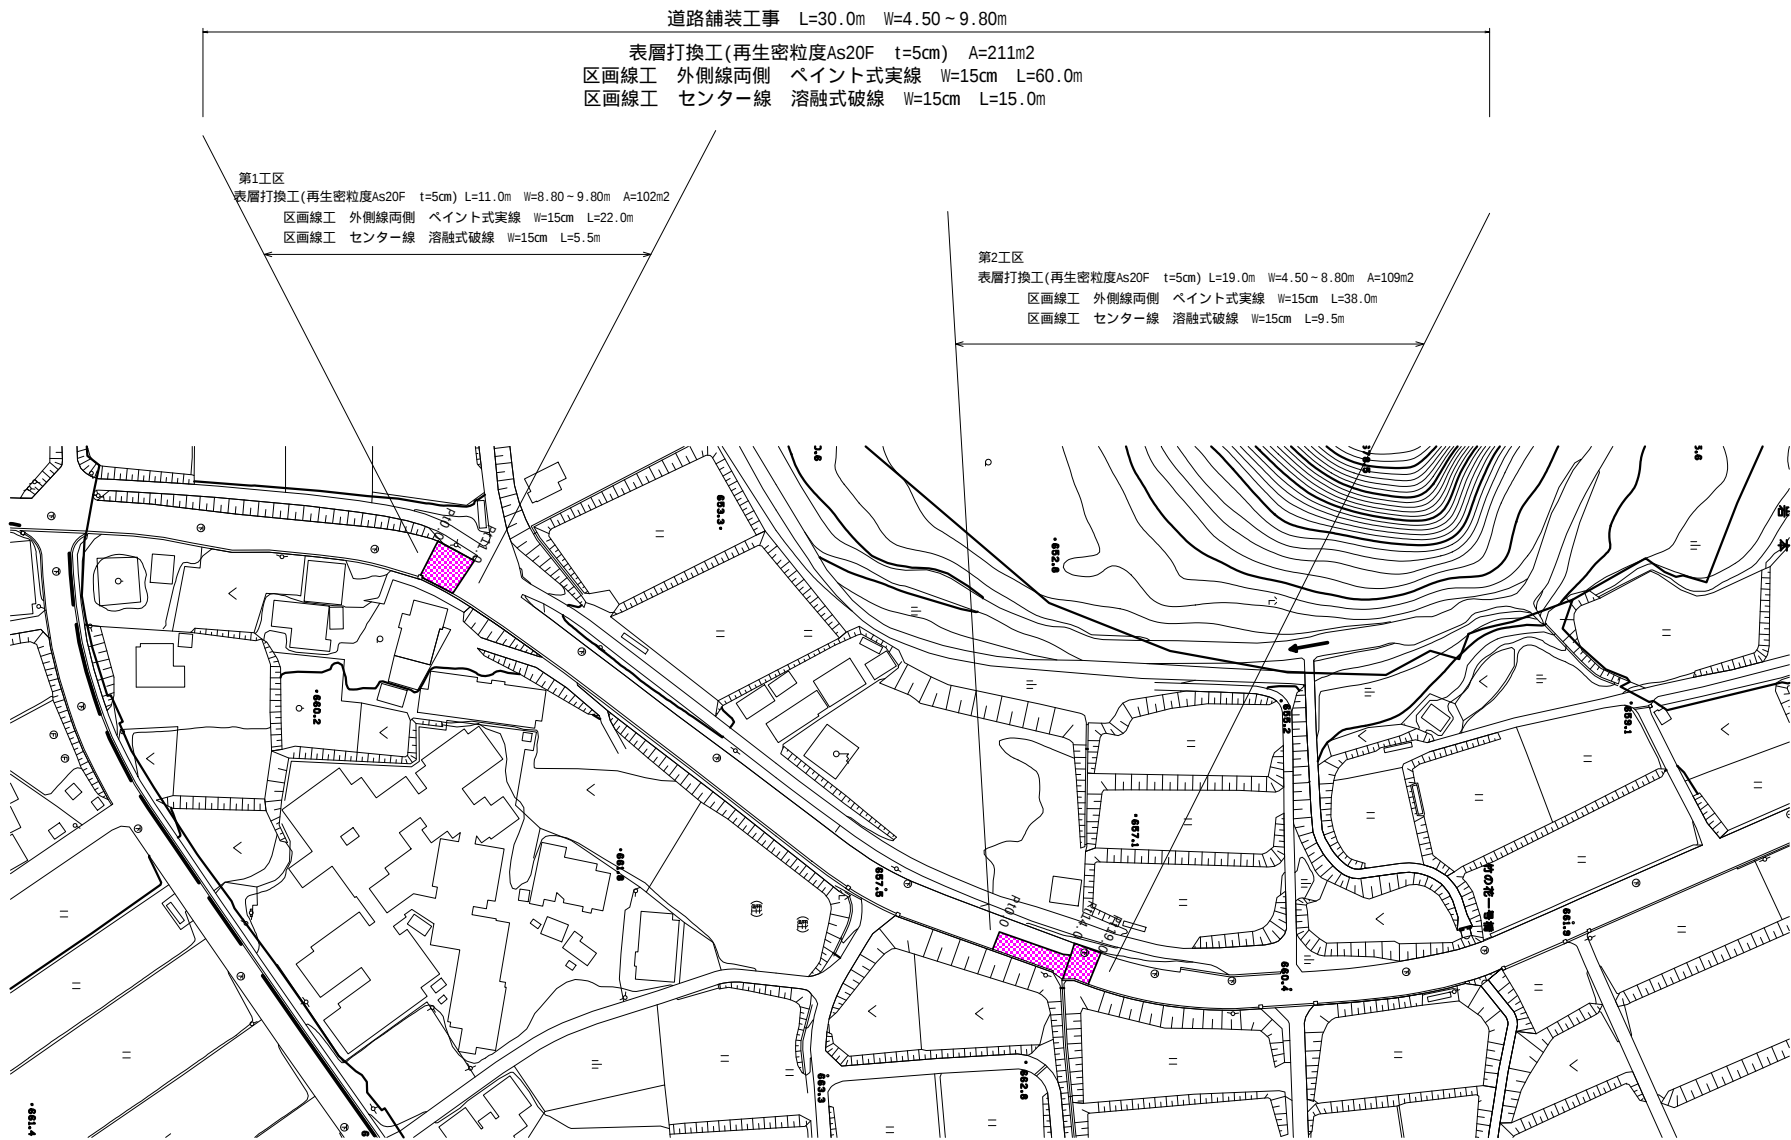


平面図 S=1 : 1000

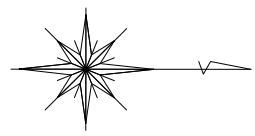

標準断面図 S=1:25

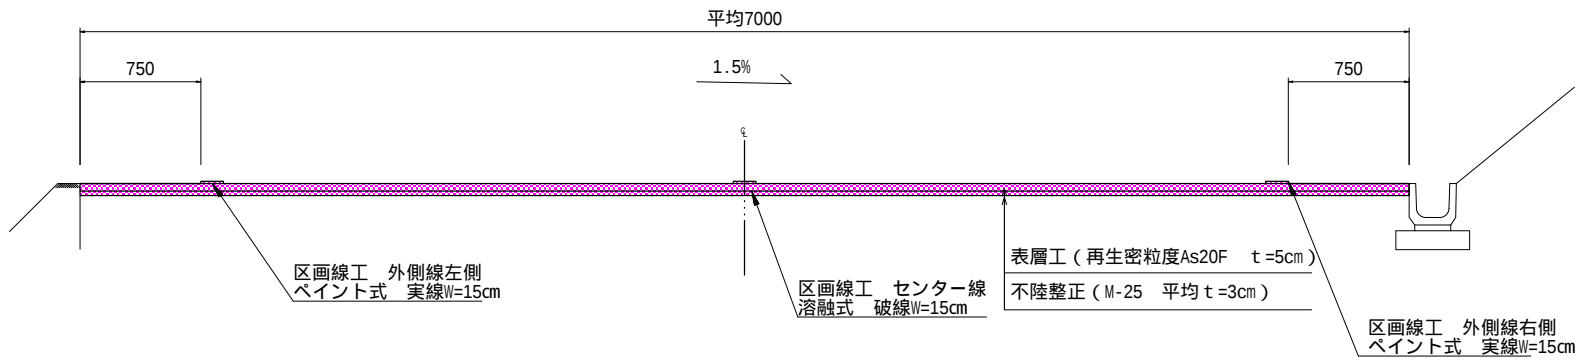

* 図面は設計概念を示すものであって、勾配については現場を拘束するものではない。

実施図

A1→100%、A3→50%縮小

電源立地地域対策交付金事業

舗装打換工事（本原傍陽線）


設計図		縮尺 図示	
本原傍陽線			
上田市真田町長(横尾)			
課長		係長	
照査	設計	製図	
図面番号		2葉中之 1	
真田地域建設課			

舗装展開図


縦S=1:50
横S=1:250

舗装版切断

第1工区

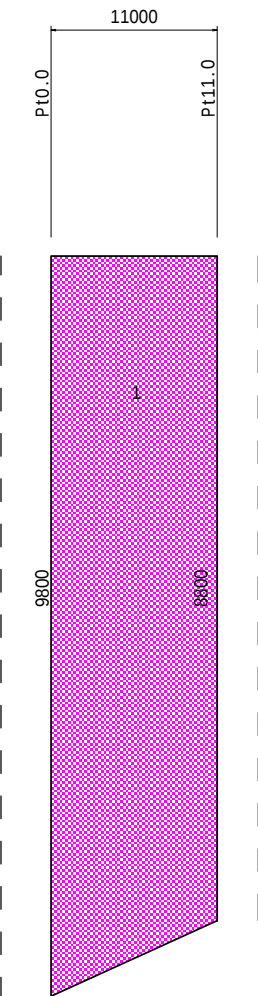

第2工区

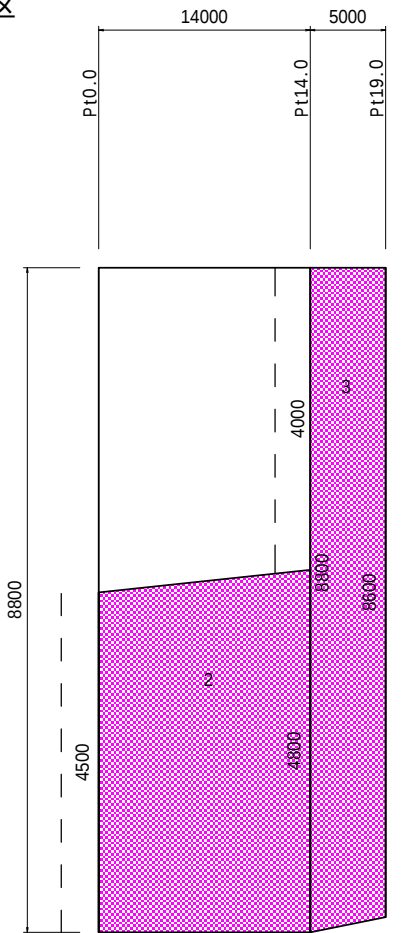

面積計算

図番号	
1	$(9.80+8.80)/2 \times 11.0 = 102.3$
2	$(4.50+4.80)/2 \times 14.0 = 65.1$
3	$(8.80+8.60)/2 \times 5.0 = 43.5$
TOTAL	= 210.9

実施図

A1→100%、A3→50%縮小

電源立地地域対策交付金事業
舗装打換工事（本原傍陽線）

設 計 図		縮 尺 図 示	
本原傍陽線			
上田市真田町長(横尾)			
課 長		係 長	
照 査	設 計	製 図	
図面番号		2 葉中之 2	
真田地域建設課			

