




平面図 S=1:250

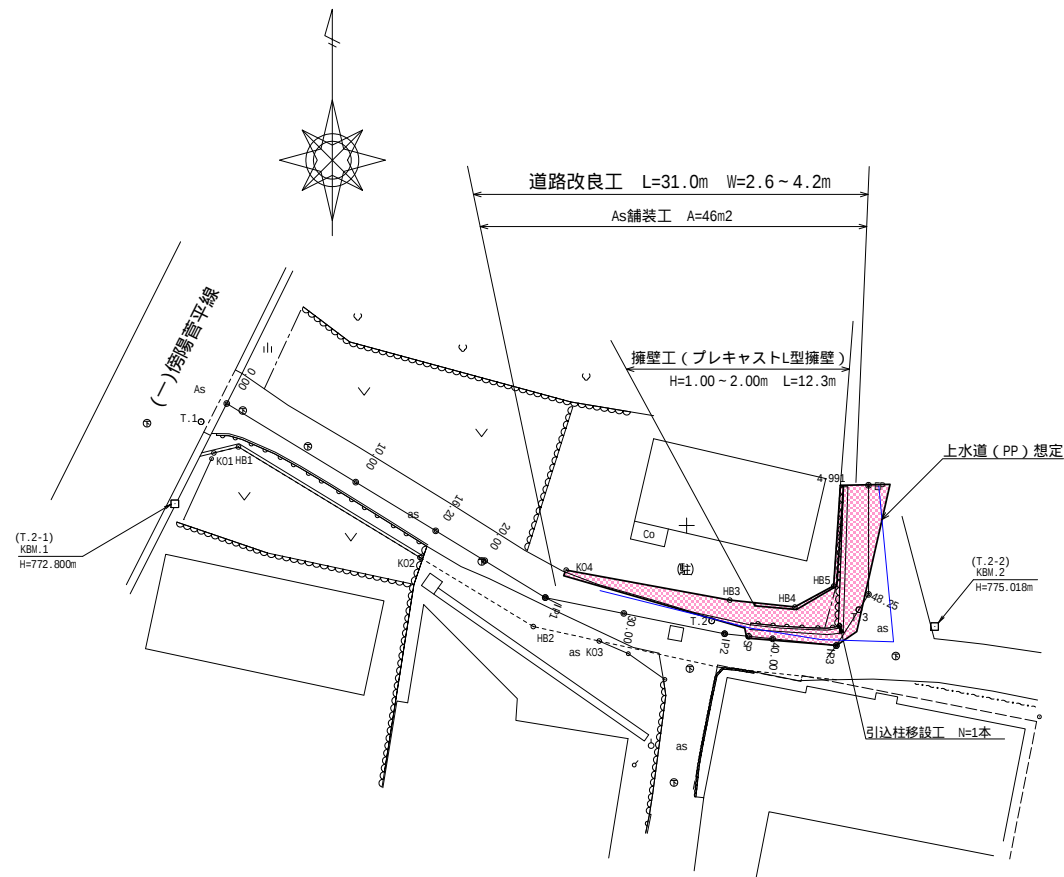


標準断面図 S=1:25

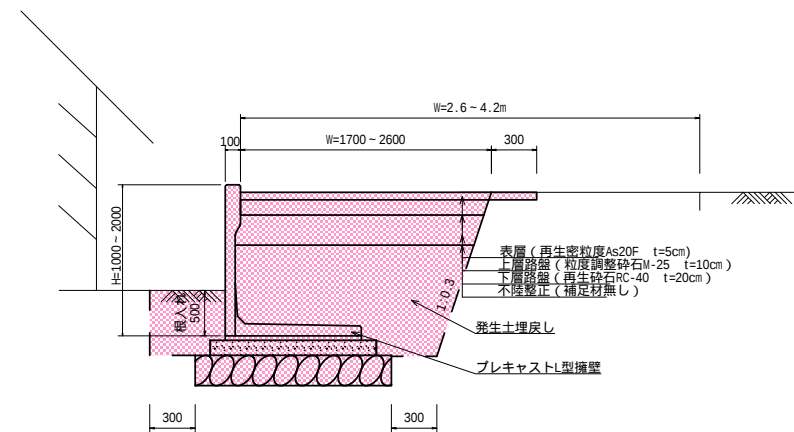

構造図 S=1:10

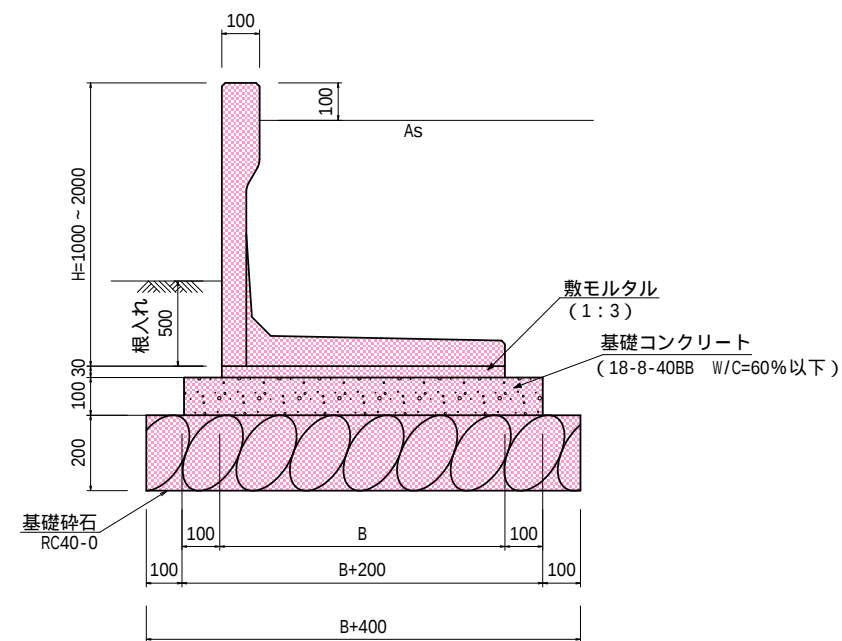


擁壁工展開図 S=1:50

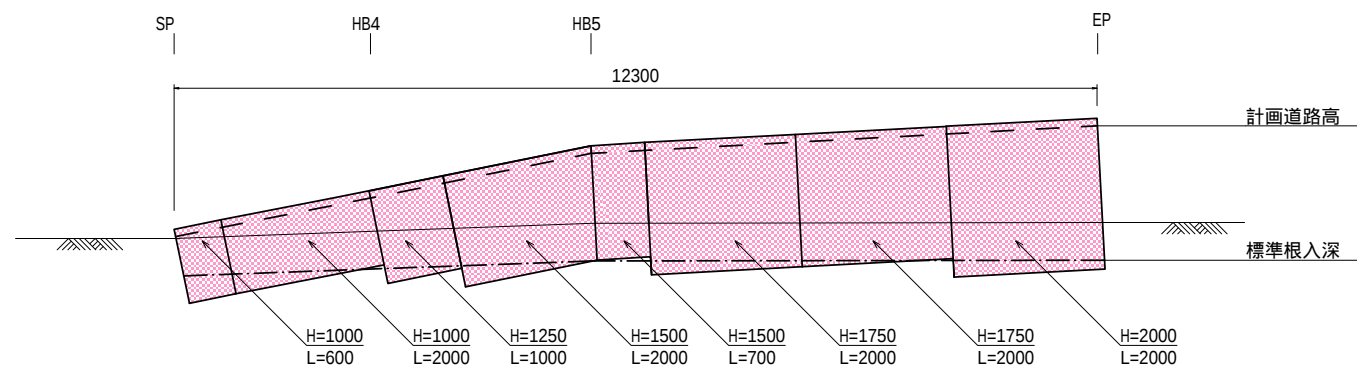


A1→100% A3→50%縮小

令和8年度				
道路改良工事(上横 5 号線ほか)				
計画図		縮尺	図示	
上横 5 号線ほか				
上田市真田町傍陽				
照査		設計		製図
図面番号			4葉中之1	
真田地域建設課				

縦断図 V=1:100
H=1:250

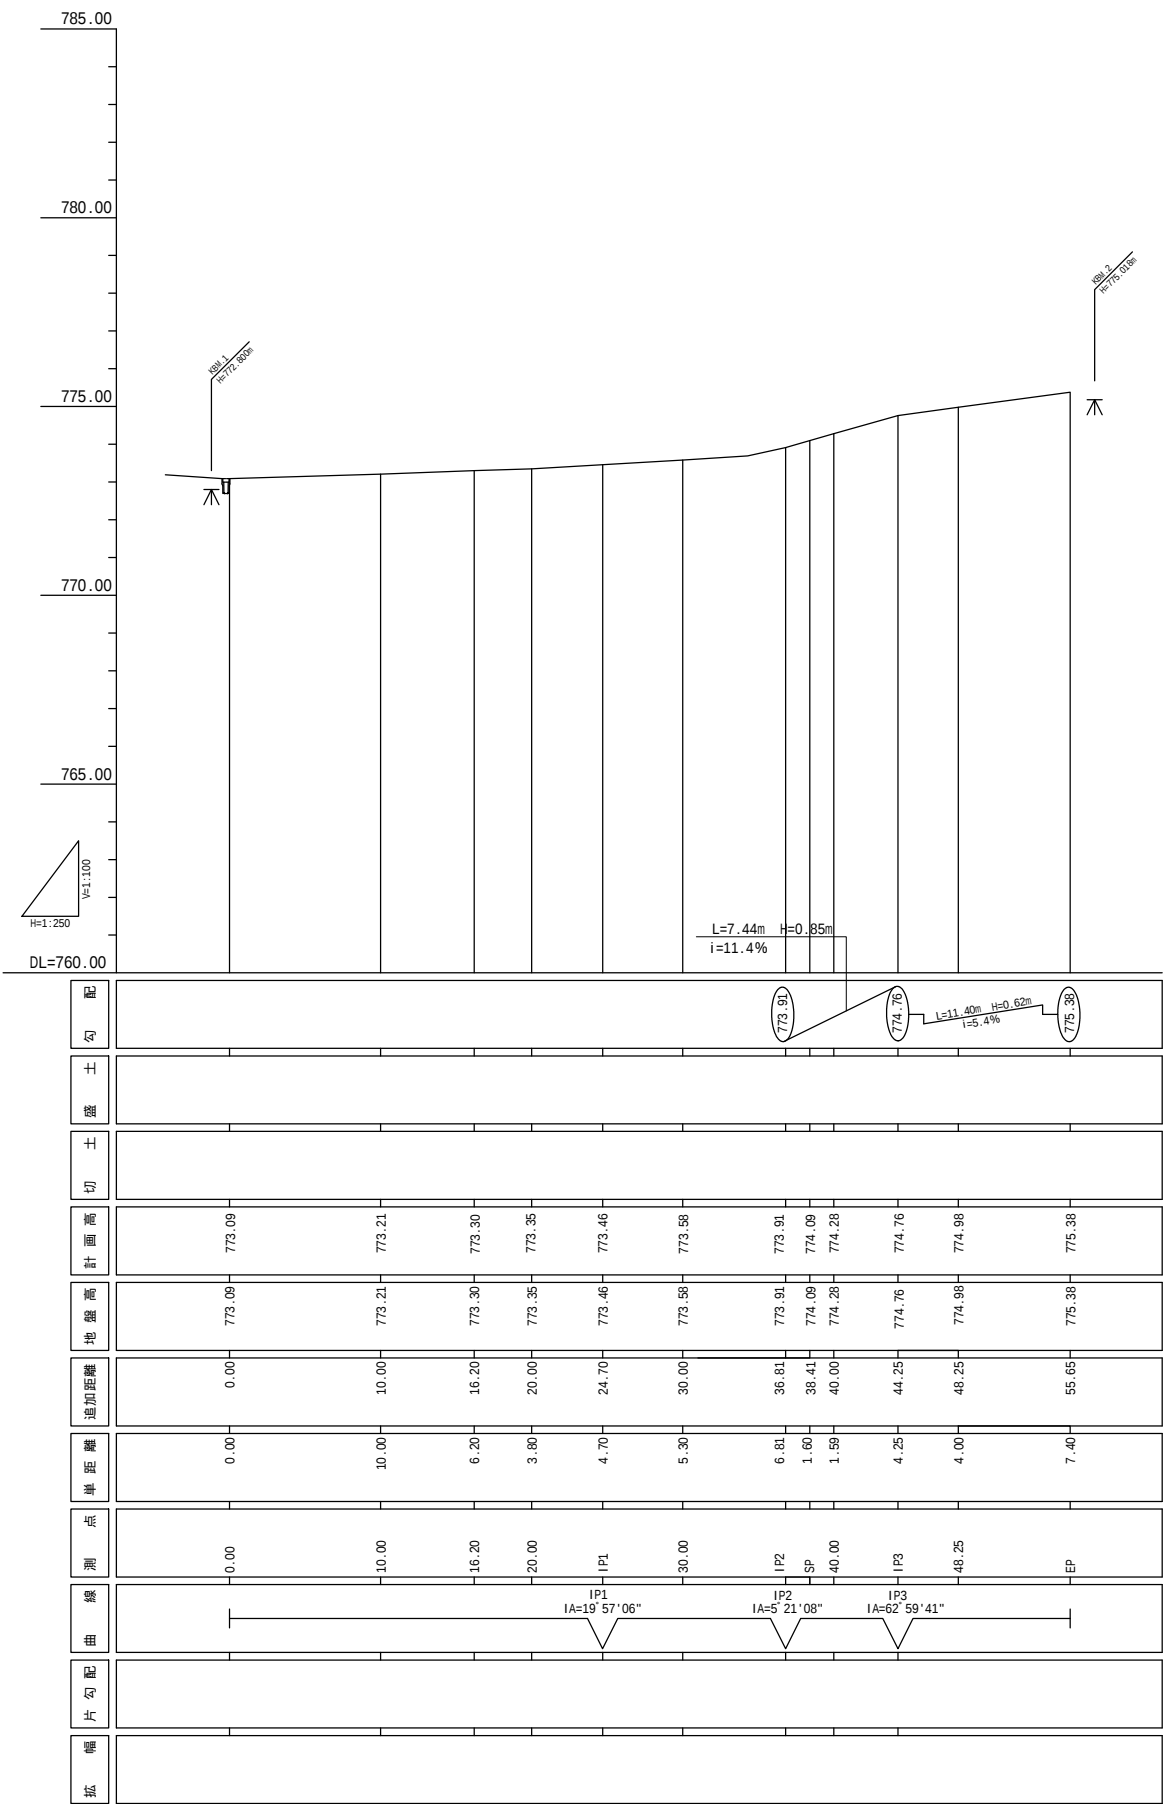

横断図 S=1:100

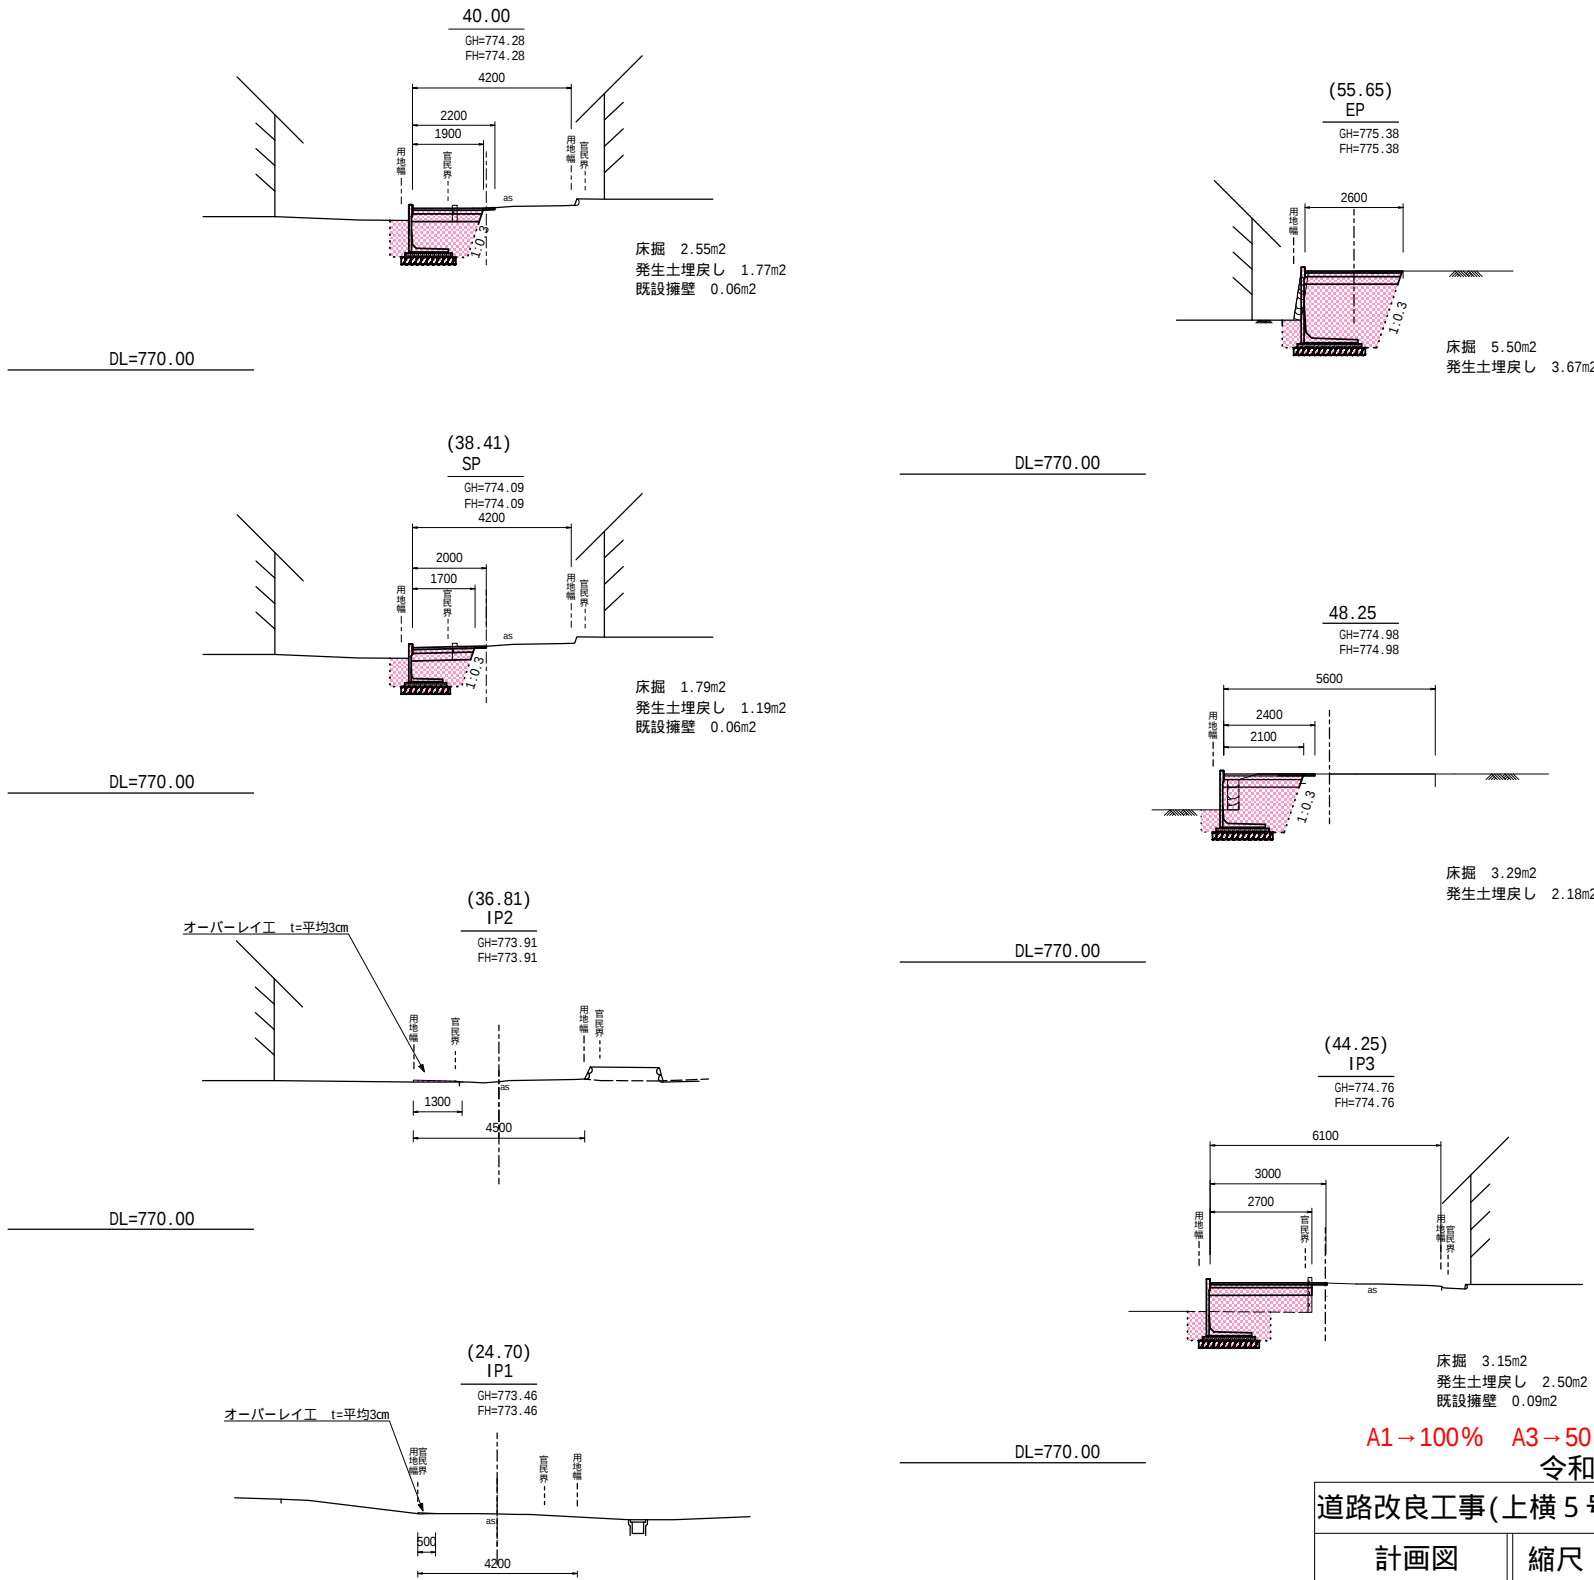

A1→100% A3→50%縮小
令和8年度

道路改良工事(上横5号線ほか)

計画図 縮尺 図示

上横5号線ほか


上田市真田町傍陽

照査 設計 製図

図面番号 4葉中之2

真田地域建設課

舗装展開図 S=1:30

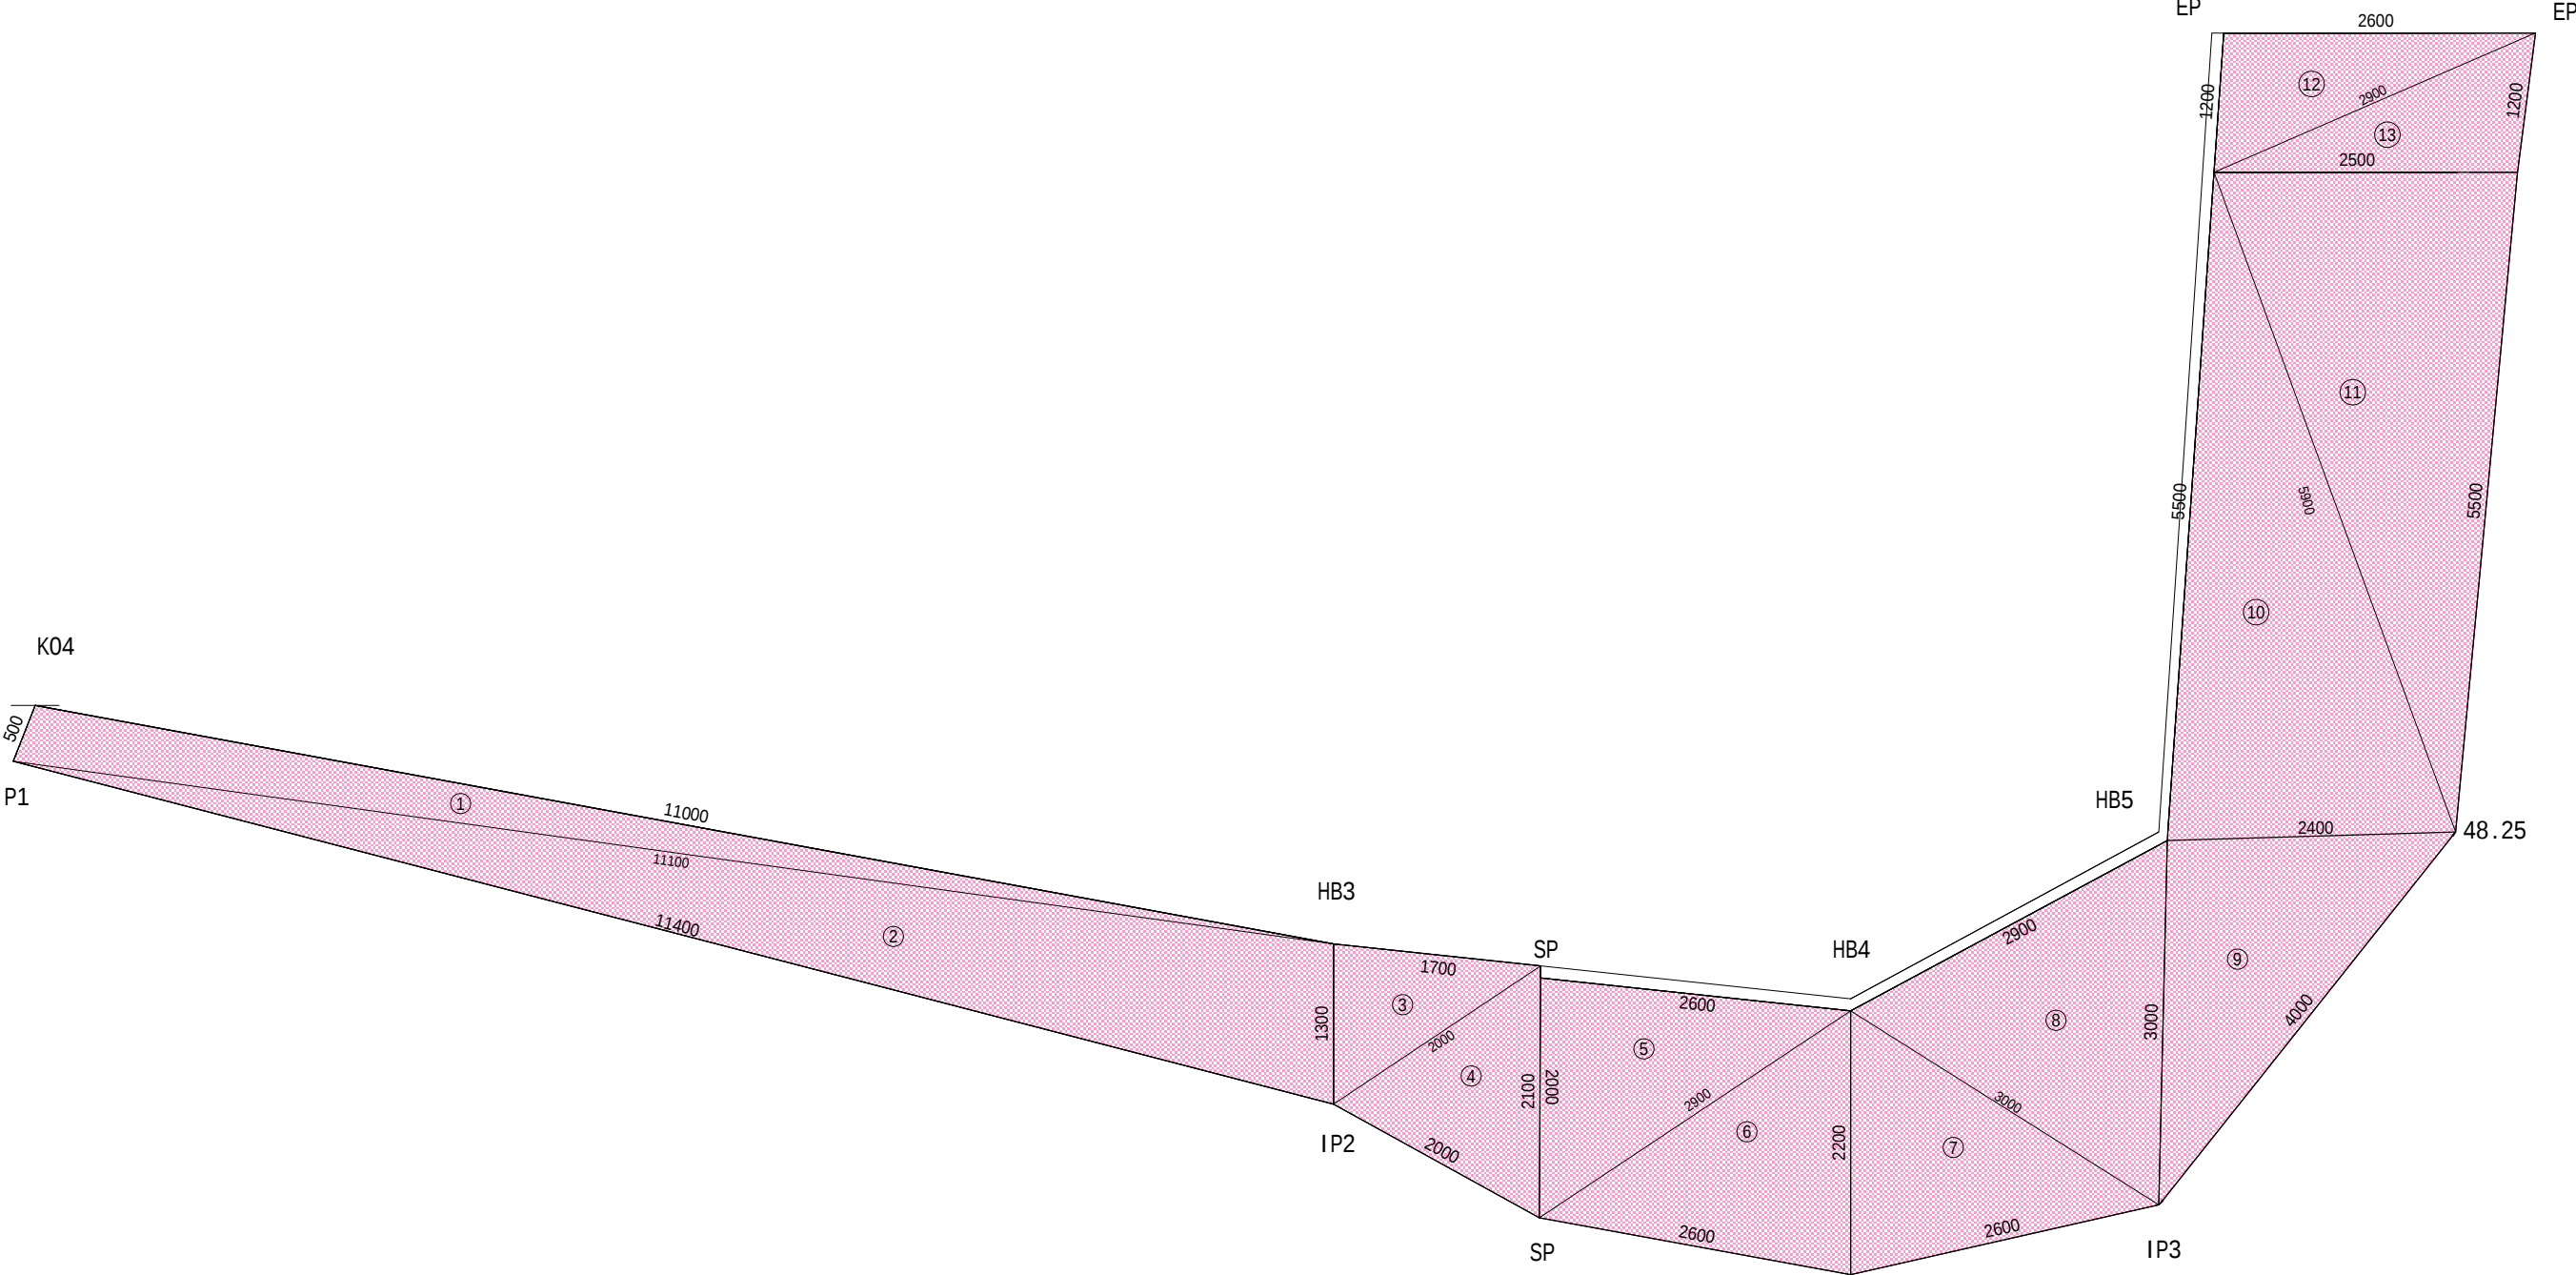

（オーバーレイ）				
符号	辺A	辺B	辺C	面積
①	11.100	11.000	0.500	2.71
②	11.400	1.300	11.100	7.10
合計				9.81

符号	辺A	辺B	辺C	面積
⑤	2.900	2.600	2.000	2.72
⑥	2.900	2.600	2.200	2.94
合計				5.66

符号	辺A	辺B	辺C	面積
	4.000	2.400	3.000	3.59
合計				3.59

符号	辺A	辺B	辺C	面積
⑫	2.900	2.600	1.200	1.73
⑬	2.900	2.500	1.200	1.49
合計				3.22

符号	辺A	辺B	辺C	面積
③	2.000	1.700	1.300	1.10
④	2.000	2.000	2.100	1.94
合計				3.04

符号	辺A	辺B	辺C	面積
⑦	3.000	2.200	2.600	2.79
⑧	3.000	3.000	2.900	4.02
合計				6.81

符号	辺A	辺B	辺C	面積
⑩	5.900	5.500	2.400	6.59
⑪	5.900	5.500	2.500	7.21
合計				13.80


～ オーバーレイ工（再生密粒度As13F t=平均3cm） A=9.8m2
～ 表層工（再生密粒度As20F t=5cm） A=36.1m2

A1→100% A3→50%縮小

令和8年度				
道路改良工事(上横 5 号線ほか)				
計画図		縮尺	図示	
上横 5 号線ほか				
上田市真田町傍陽				
照査		設計		製図
図面番号		4葉中之3		
真田地域建設課				

舗装版撤去工展開図 S=1:30

----- 舗装版切断

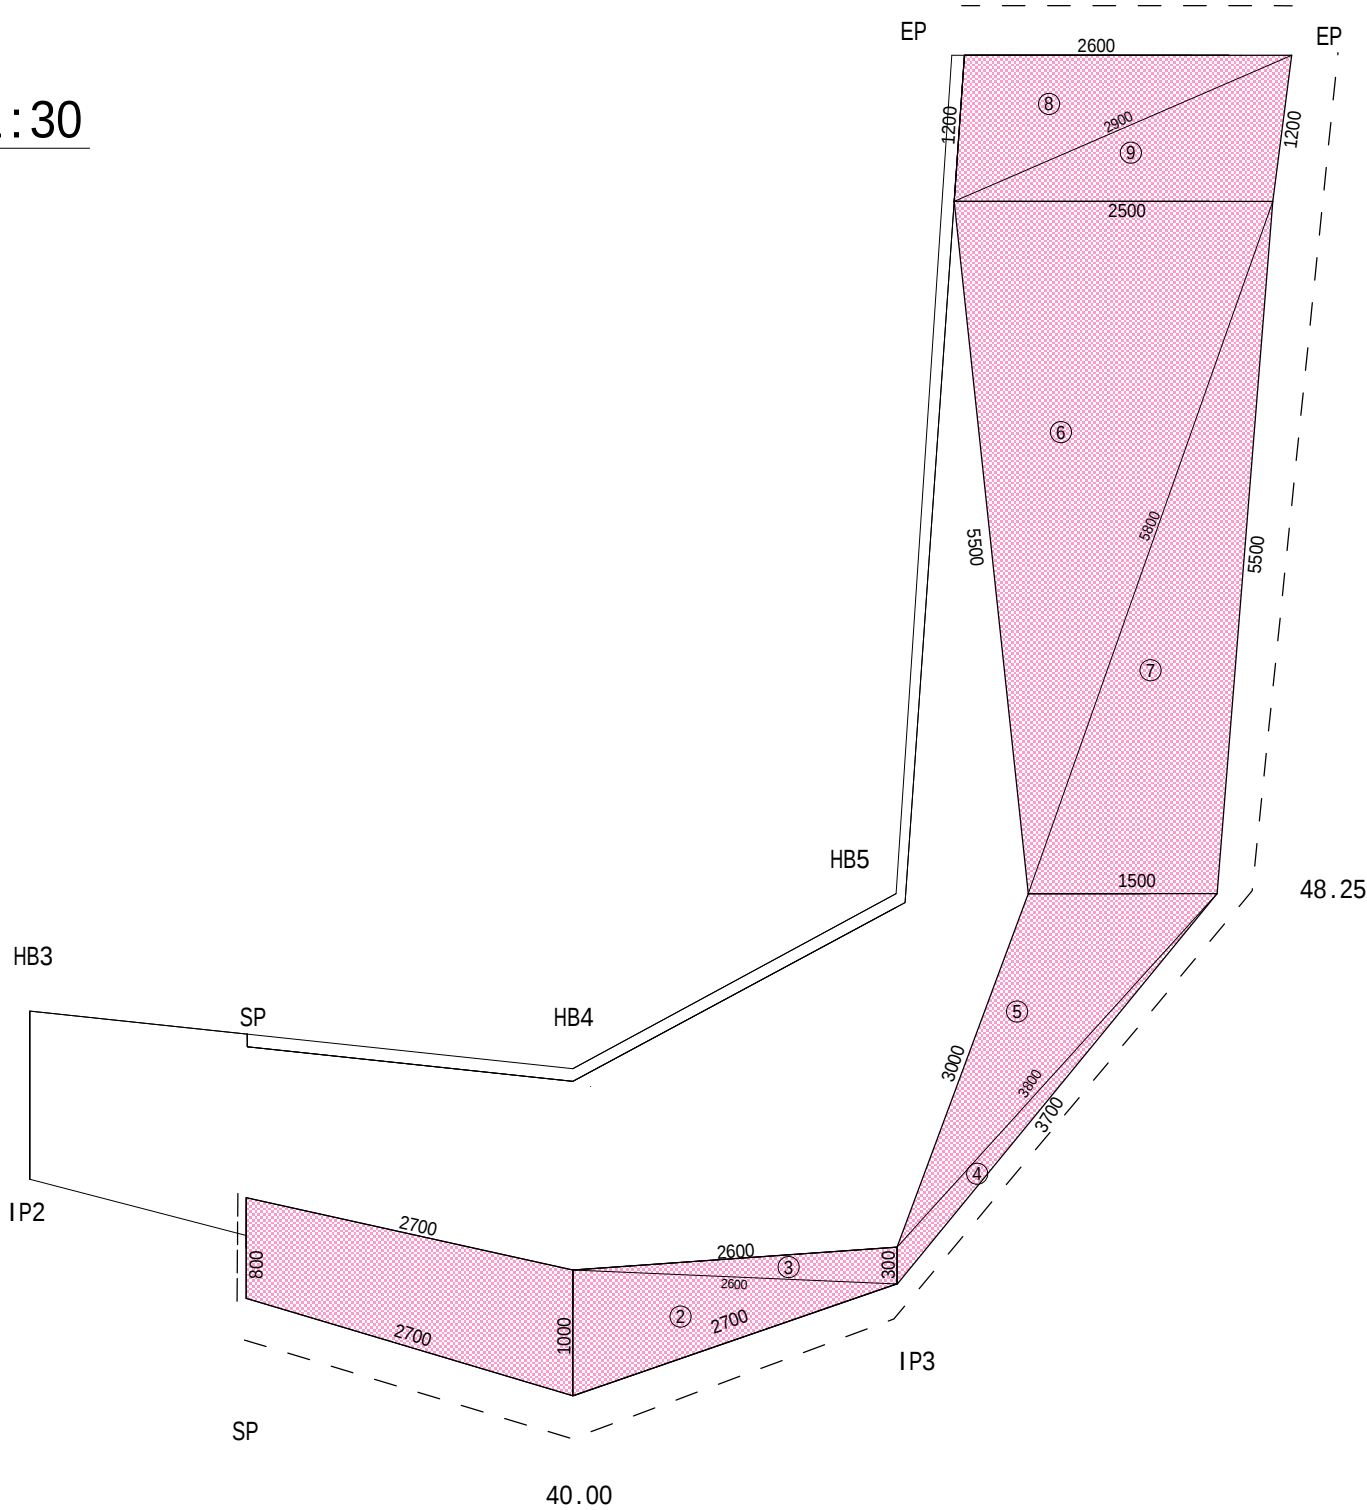

$(0.8+1.0)/2*2.70=2.43\text{m}^2$

符号	辺A	辺B	辺C	面積
②	2.700	2.600	1.000	1.45
③	2.600	2.600	0.300	0.53
合計				1.98

符号	辺A	辺B	辺C	面積
④	3.700	3.800	0.300	0.53
⑤	3.800	1.500	3.000	2.33
合計				2.86

符号	辺A	辺B	辺C	面積
⑥	5.800	2.500	5.500	6.84
⑦	5.800	1.500	5.500	4.12
合計				10.96

符号	辺A	辺B	辺C	面積
⑧	2.900	2.600	1.200	1.73
⑨	2.900	2.500	1.200	1.49
合計				3.22


舗装版破碎面積 A=21.5m2

A1→100% A3→50%縮小
令和8年度

道路改良工事(上横 5 号線ほか)

計画図		縮尺		図示	
上横 5 号線ほか					
上田市真田町傍陽					
照査		設計		製図	
図面番号		4葉中之4			
真田地域建設課					

位置図

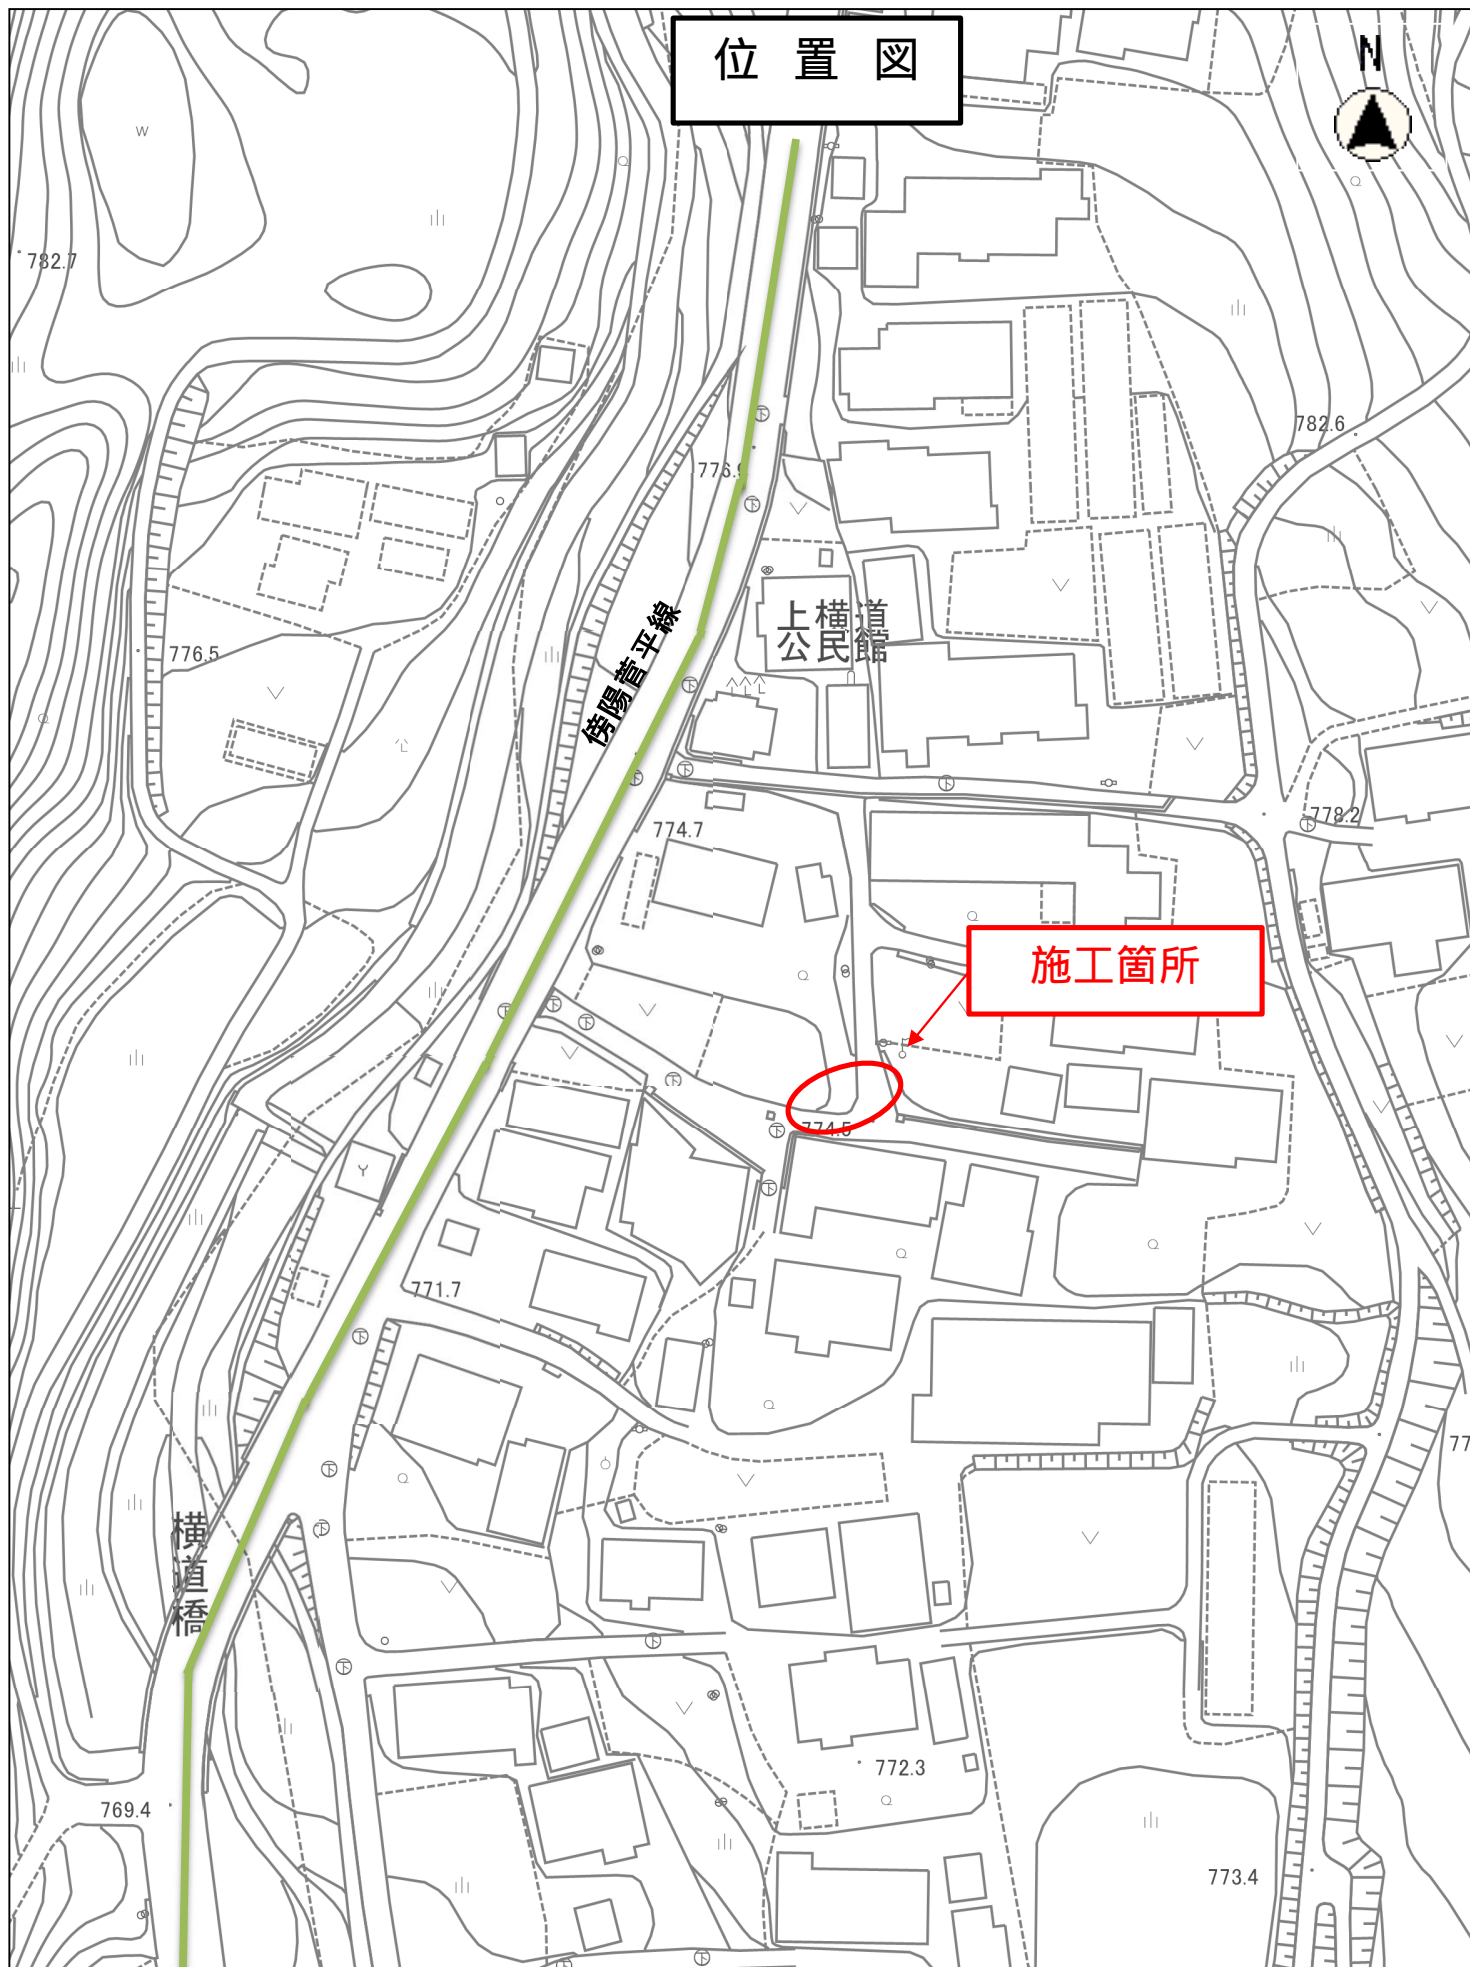

縮尺 1 : 1000

