
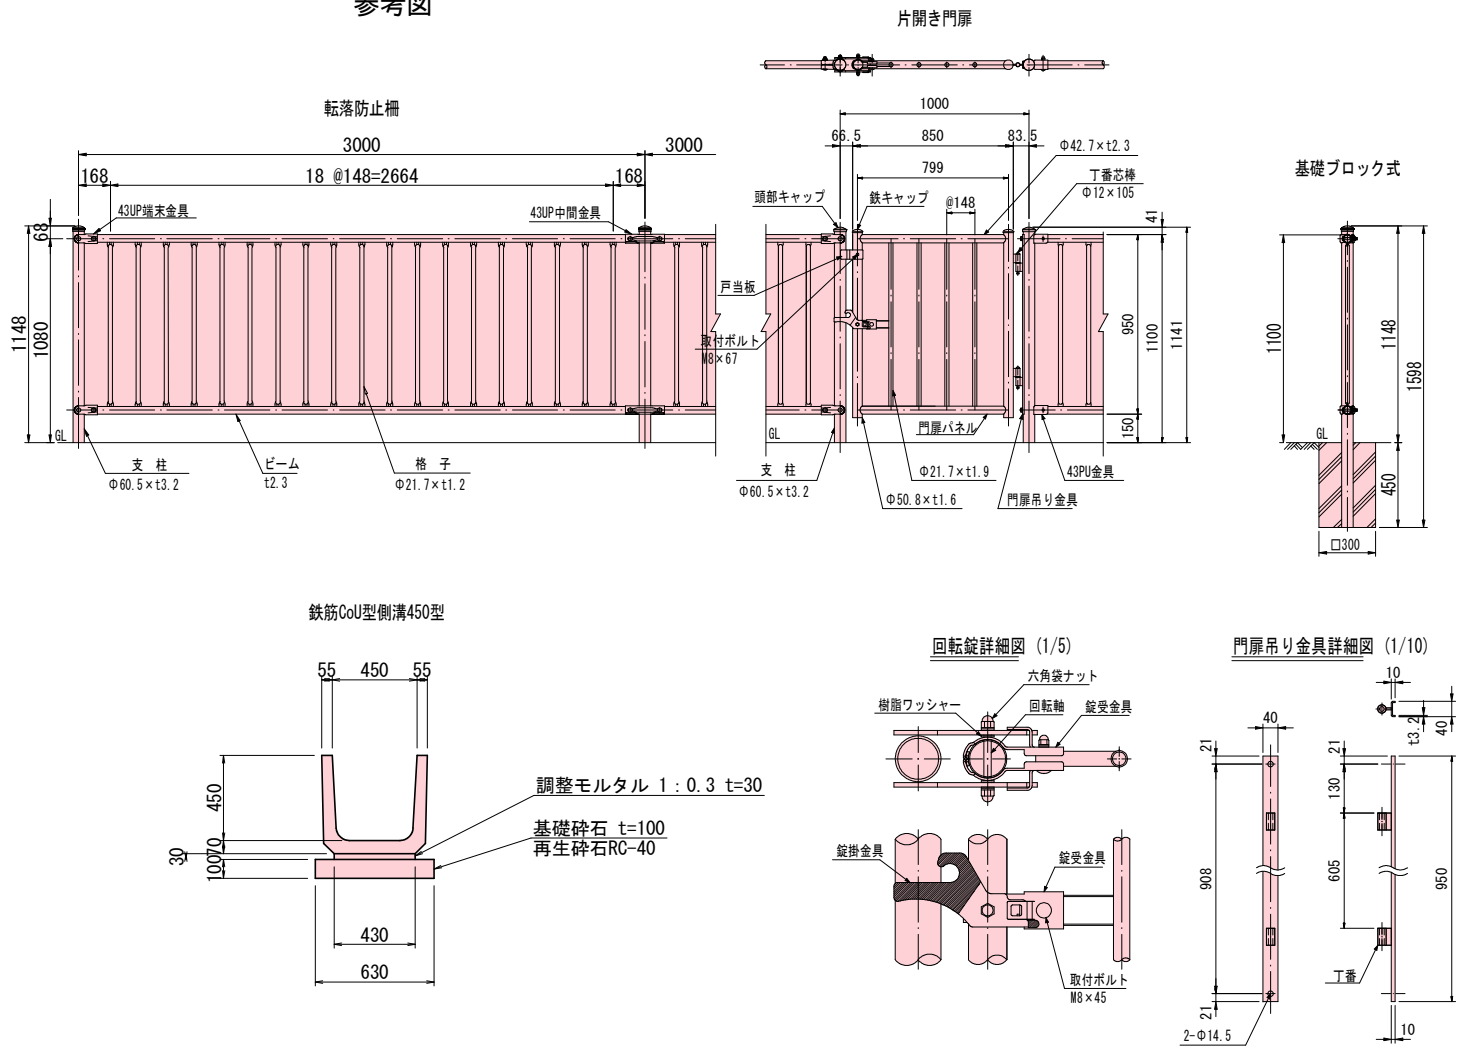


平面图 S=1 : 250


構造図 S=1 : 20
参考図

①	浚渫工
②	転落防止柵設置工
③	駐車場整備工
④	石積補修工
⑤	生垣整備工
⑥	排水路補修工

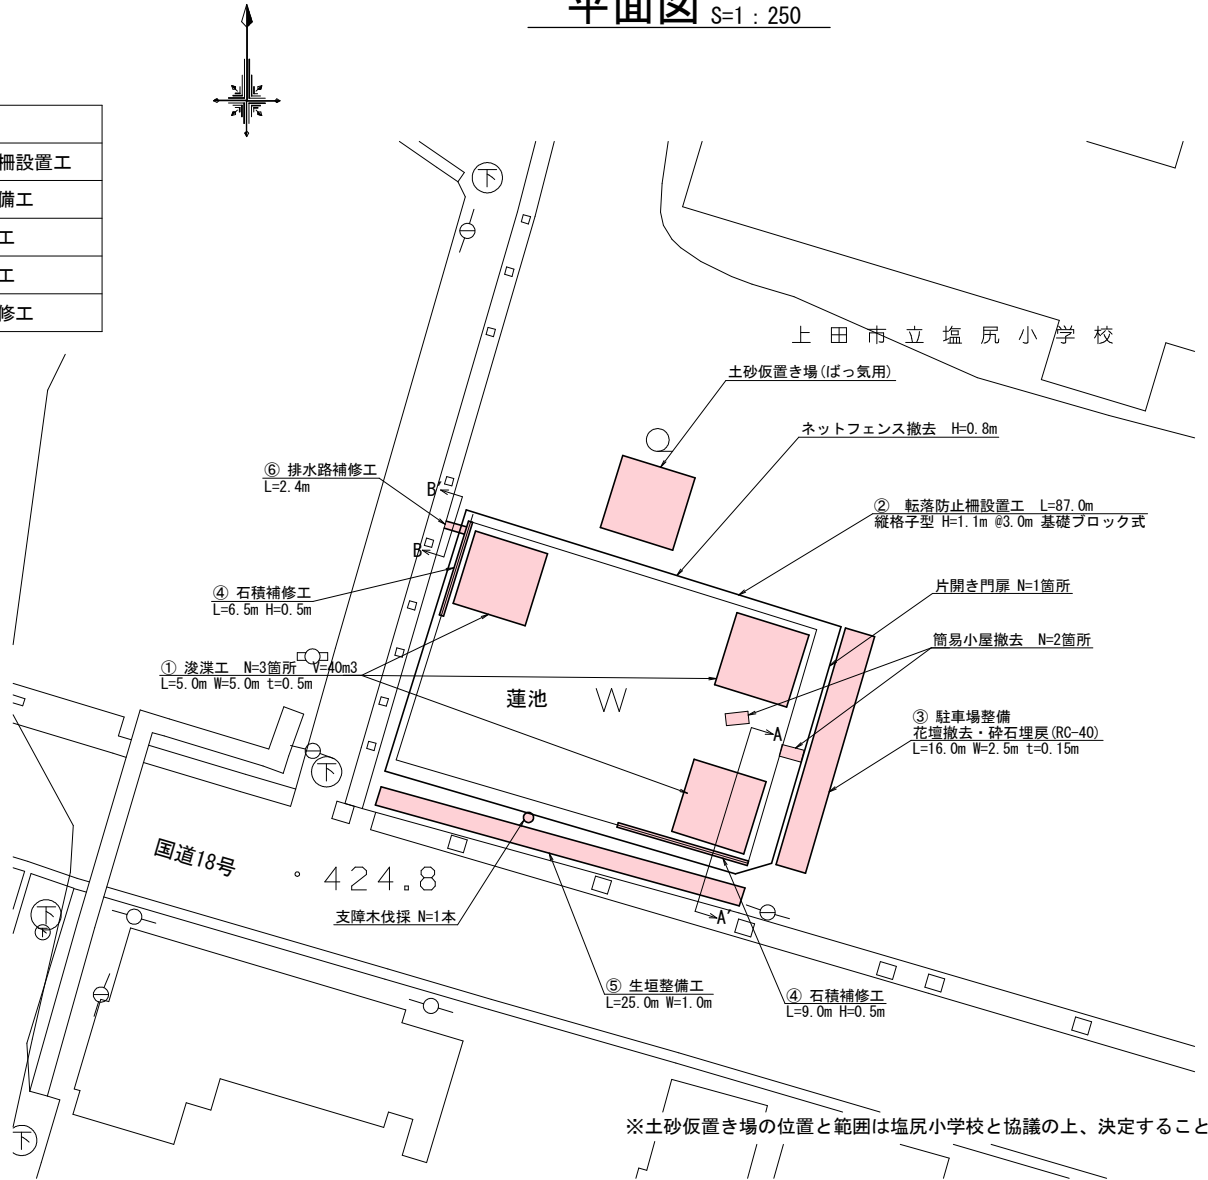


標準断面図 S=1 : 30

A-A' 断面

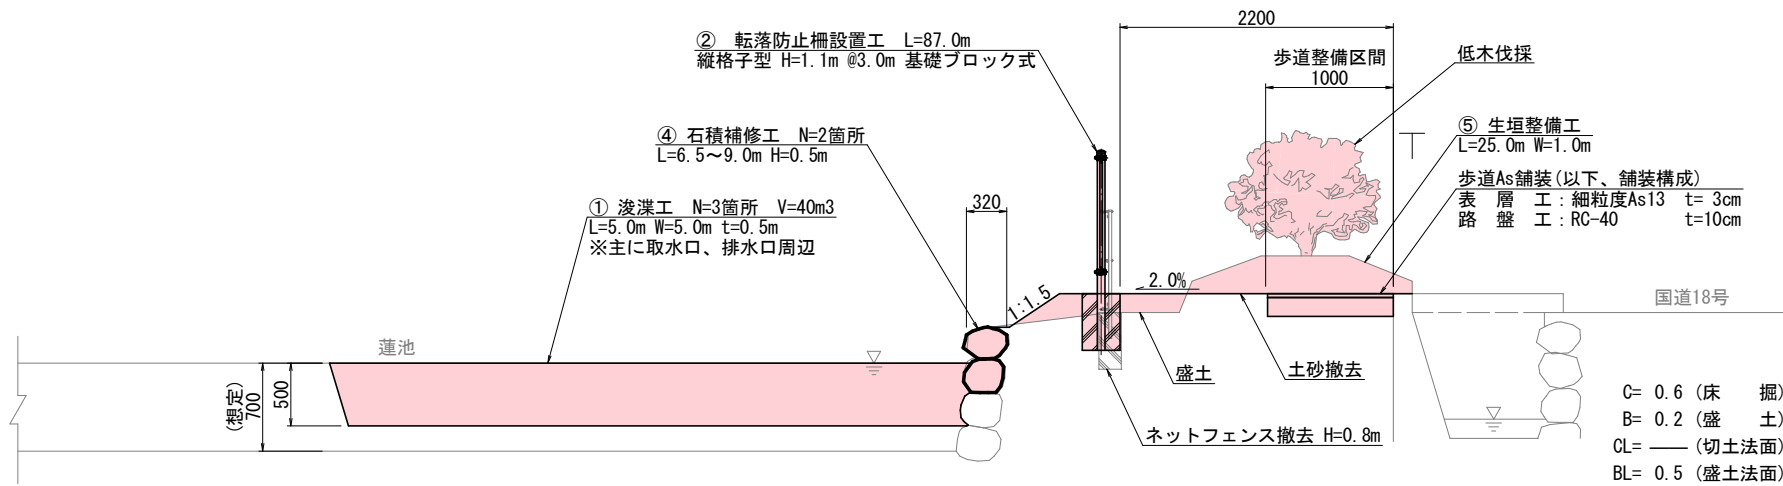

B-B' 断面

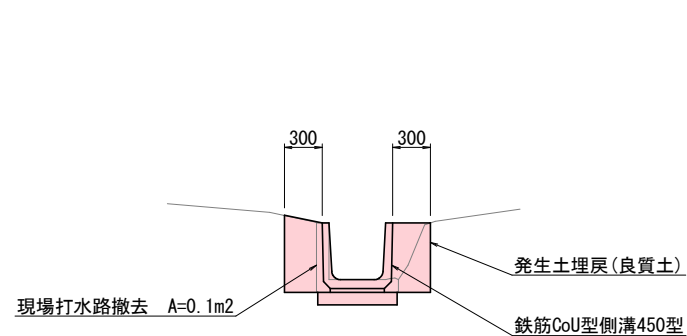

実施図 50%縮小図 (A1→A3)

塩尻小学校教育環境整備事業
蓮池整備工事

平面図・構造図 標準断面図	縮尺	図示
------------------	----	----

上田市上塩尻（上塩尻）
塩尻小学校

図面番号 1 葉中之 1

上田市 都市建設部 土木課

位置図



施工箇所

塩尻小学校

国道18号

国道18号BP

縮尺 1 : 5000

