



平面図 S=1/500

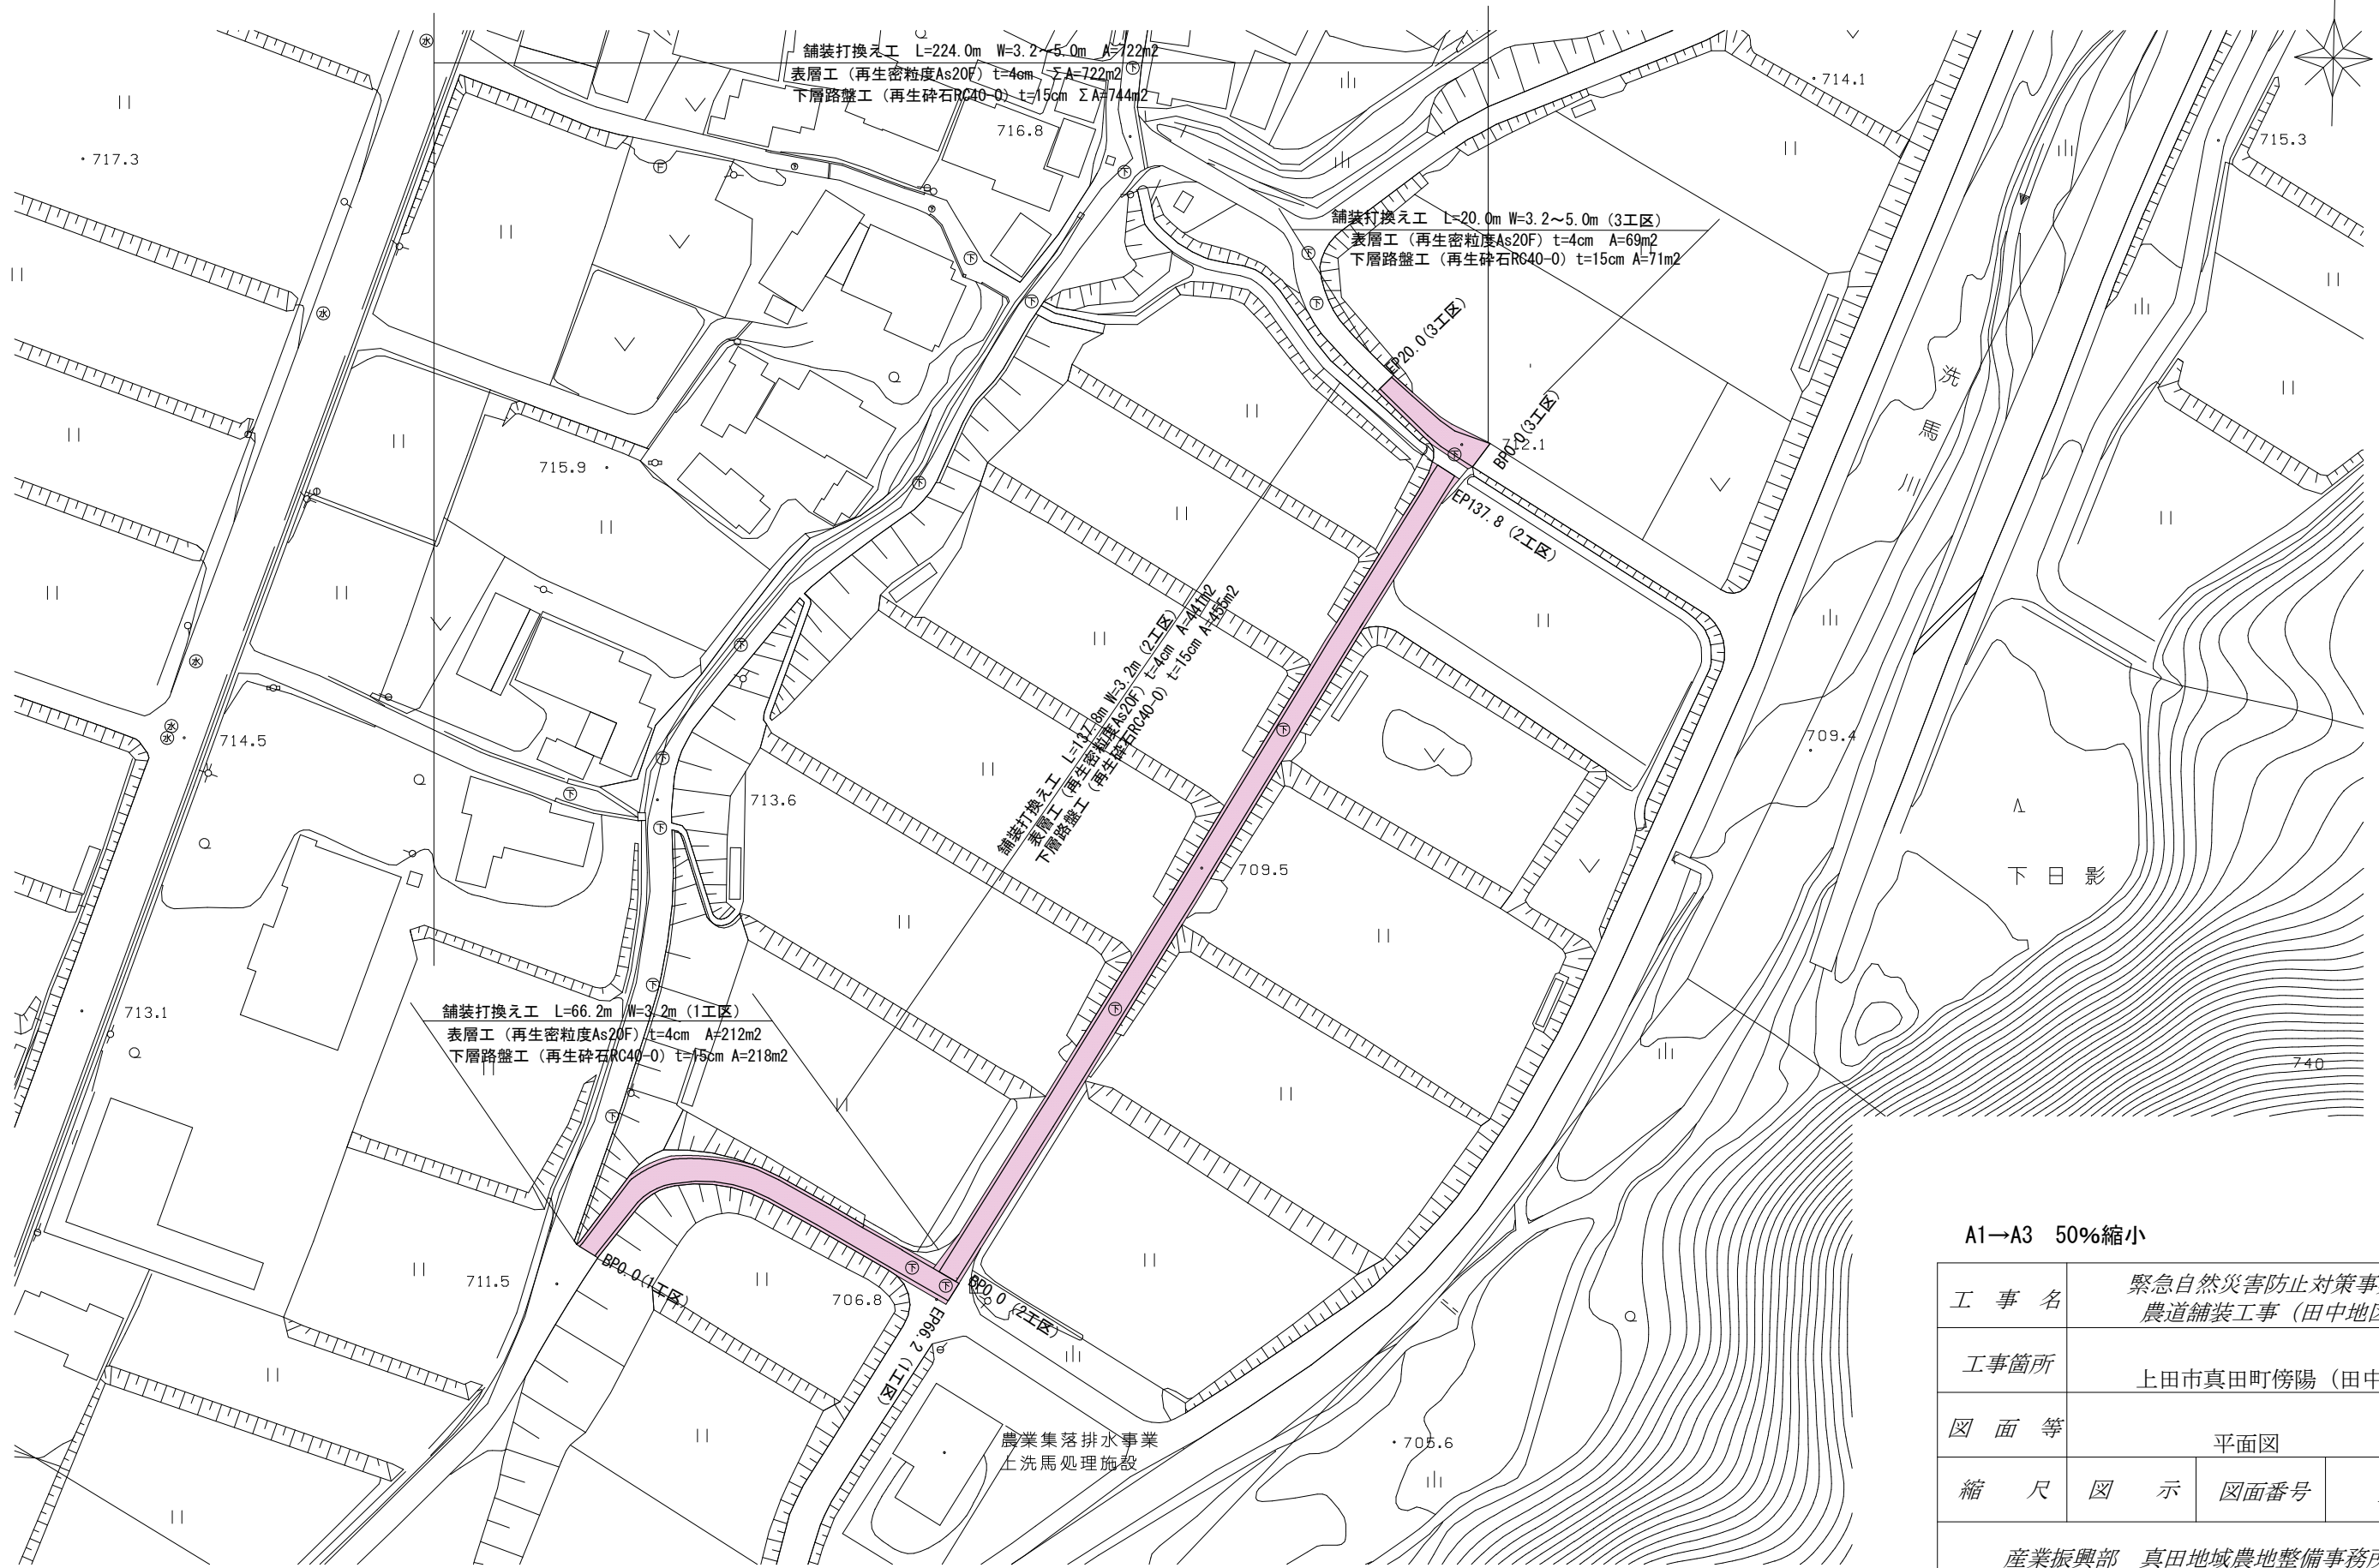

A1→A3 50%縮小


工 事 名		緊急自然災害防止対策事業 農道舗装工事（田中地区）		
工事箇所		上田市真田町傍陽（田中）		
図 面 等		平面図		
縮 尺	図 示	図面番号	1/4	
産業振興部 真田地域農地整備事務所				

1工区舗装展開図 S= 縦1 : 50
横1 : 100

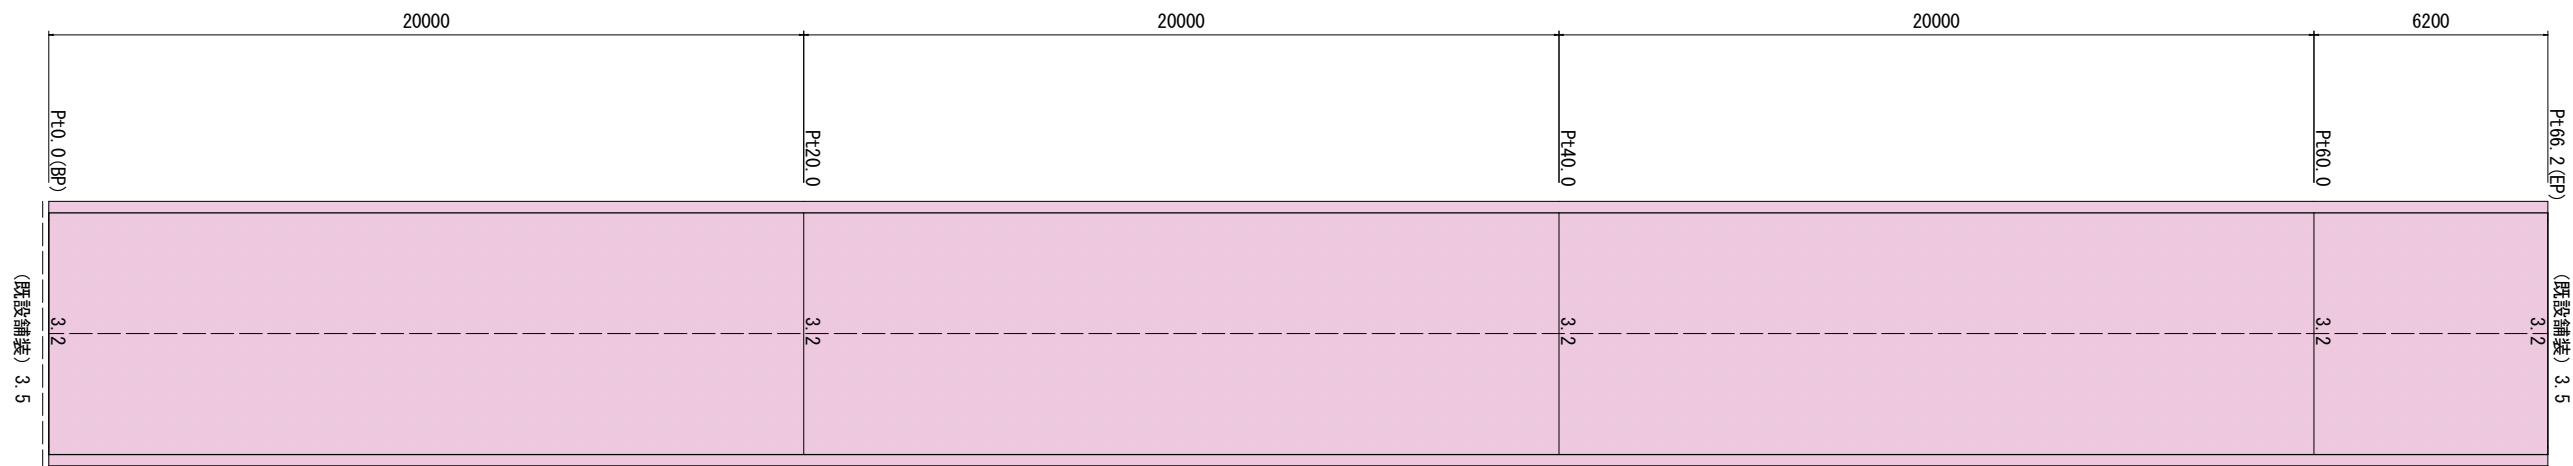

点線については舗装切断箇所 L=3.5m


1工区標準断面図 S=1/20

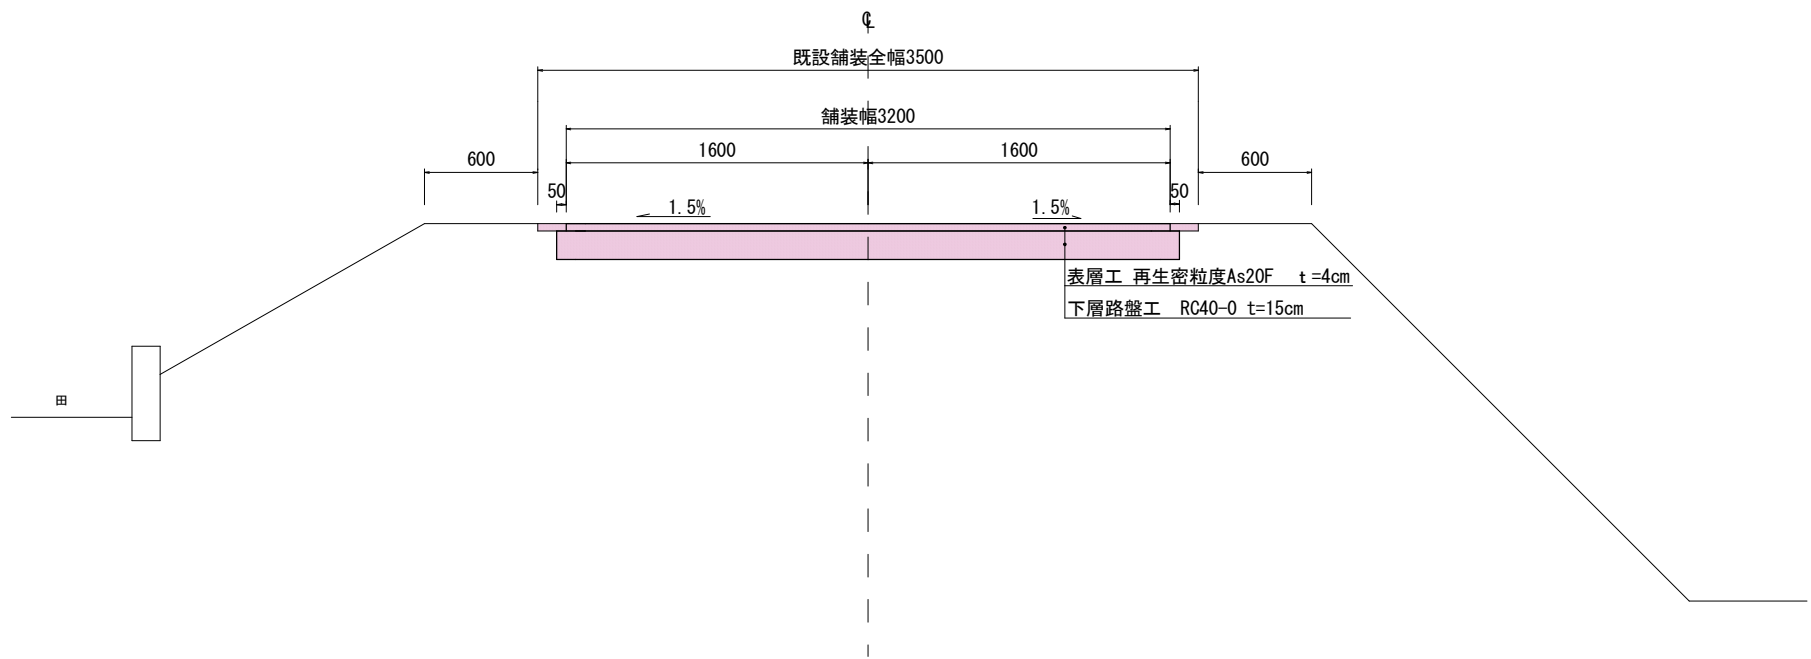

A1→A3 50%縮小


工 事 名	緊急自然災害防止対策事業 農道舗装工事（田中地区）		
工事箇所	上田市真田町傍陽（田中）		
図 面 等	標準断面図・展開図		
縮 尺	図 示	図面番号	2/4
産業振興部 真田地域農地整備事務所			

2工区舗装展開図 S= 縦1 : 50
横1 : 200

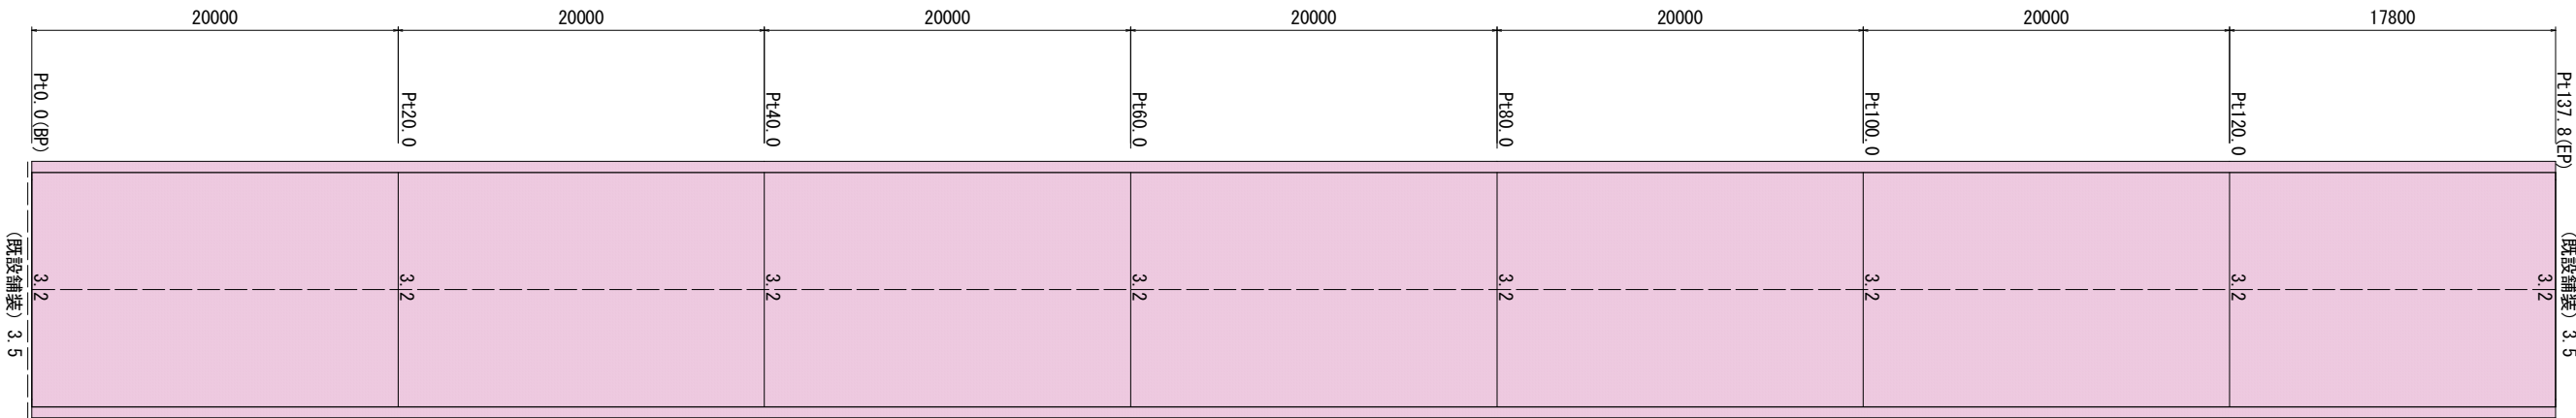

点線については舗装切断箇所 L=3.5m


2工区標準断面図 S=1/20

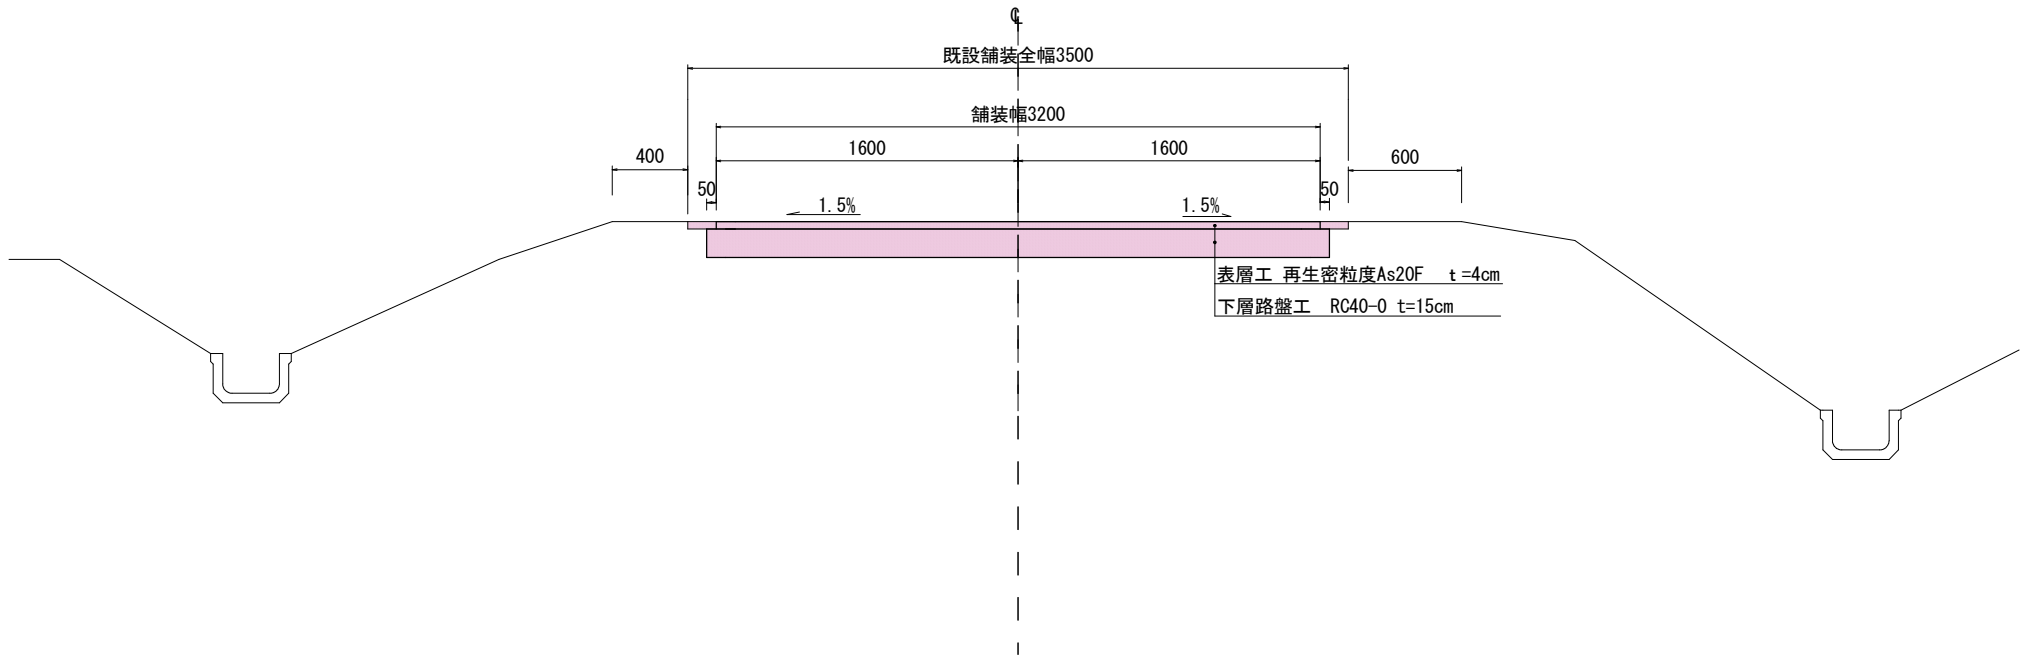


A1→A3 50%縮小

工 事 名	緊急自然災害防止対策事業 農道舗装工事（田中地区）		
工事箇所	上田市真田町傍陽（田中）		
図 面 等	標準断面図・展開図		
縮 尺	図 示	図面番号	3/4
産業振興部 真田地域農地整備事務所			

3工区舗装展開図 S= 縦1:50
横1:100

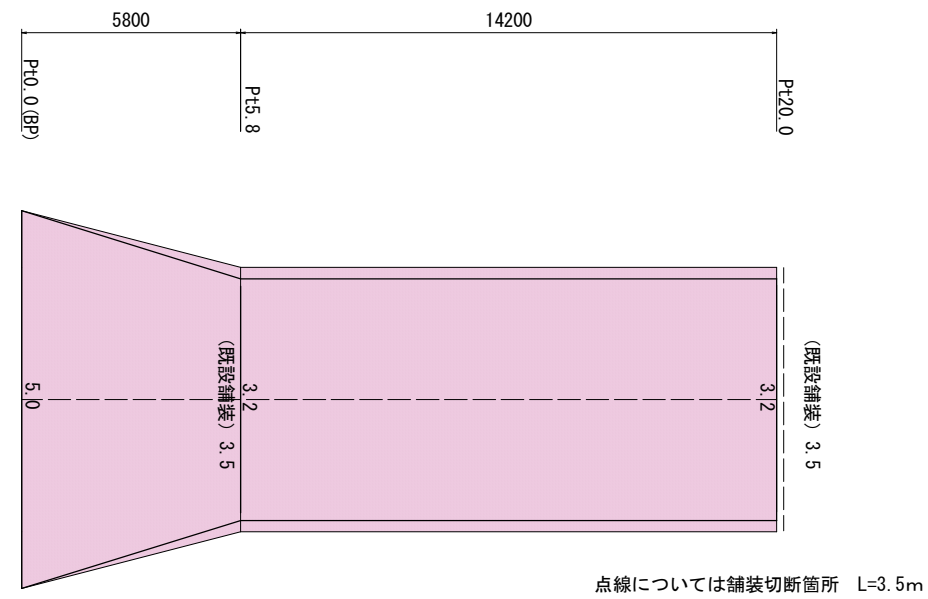


3工区標準断面図 S=1/20

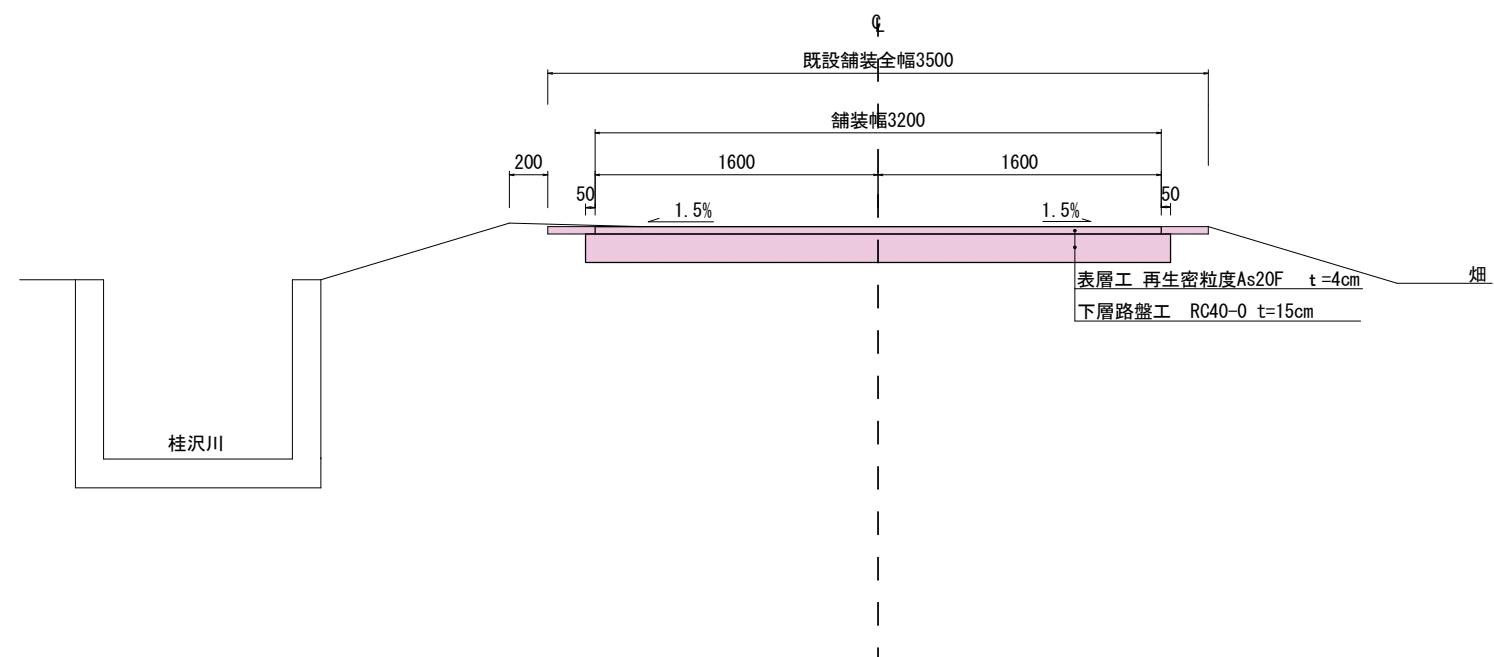

A1→A3 50%縮小

工 事 名	緊急自然災害防止対策事業 農道舗装工事（田中地区）		
工事箇所	上田市真田町傍陽（田中）		
図 面 等	標準断面図・展開図		
縮 尺	図 示	図面番号	4/4
産業振興部 真田地域農地整備事務所			

位置図

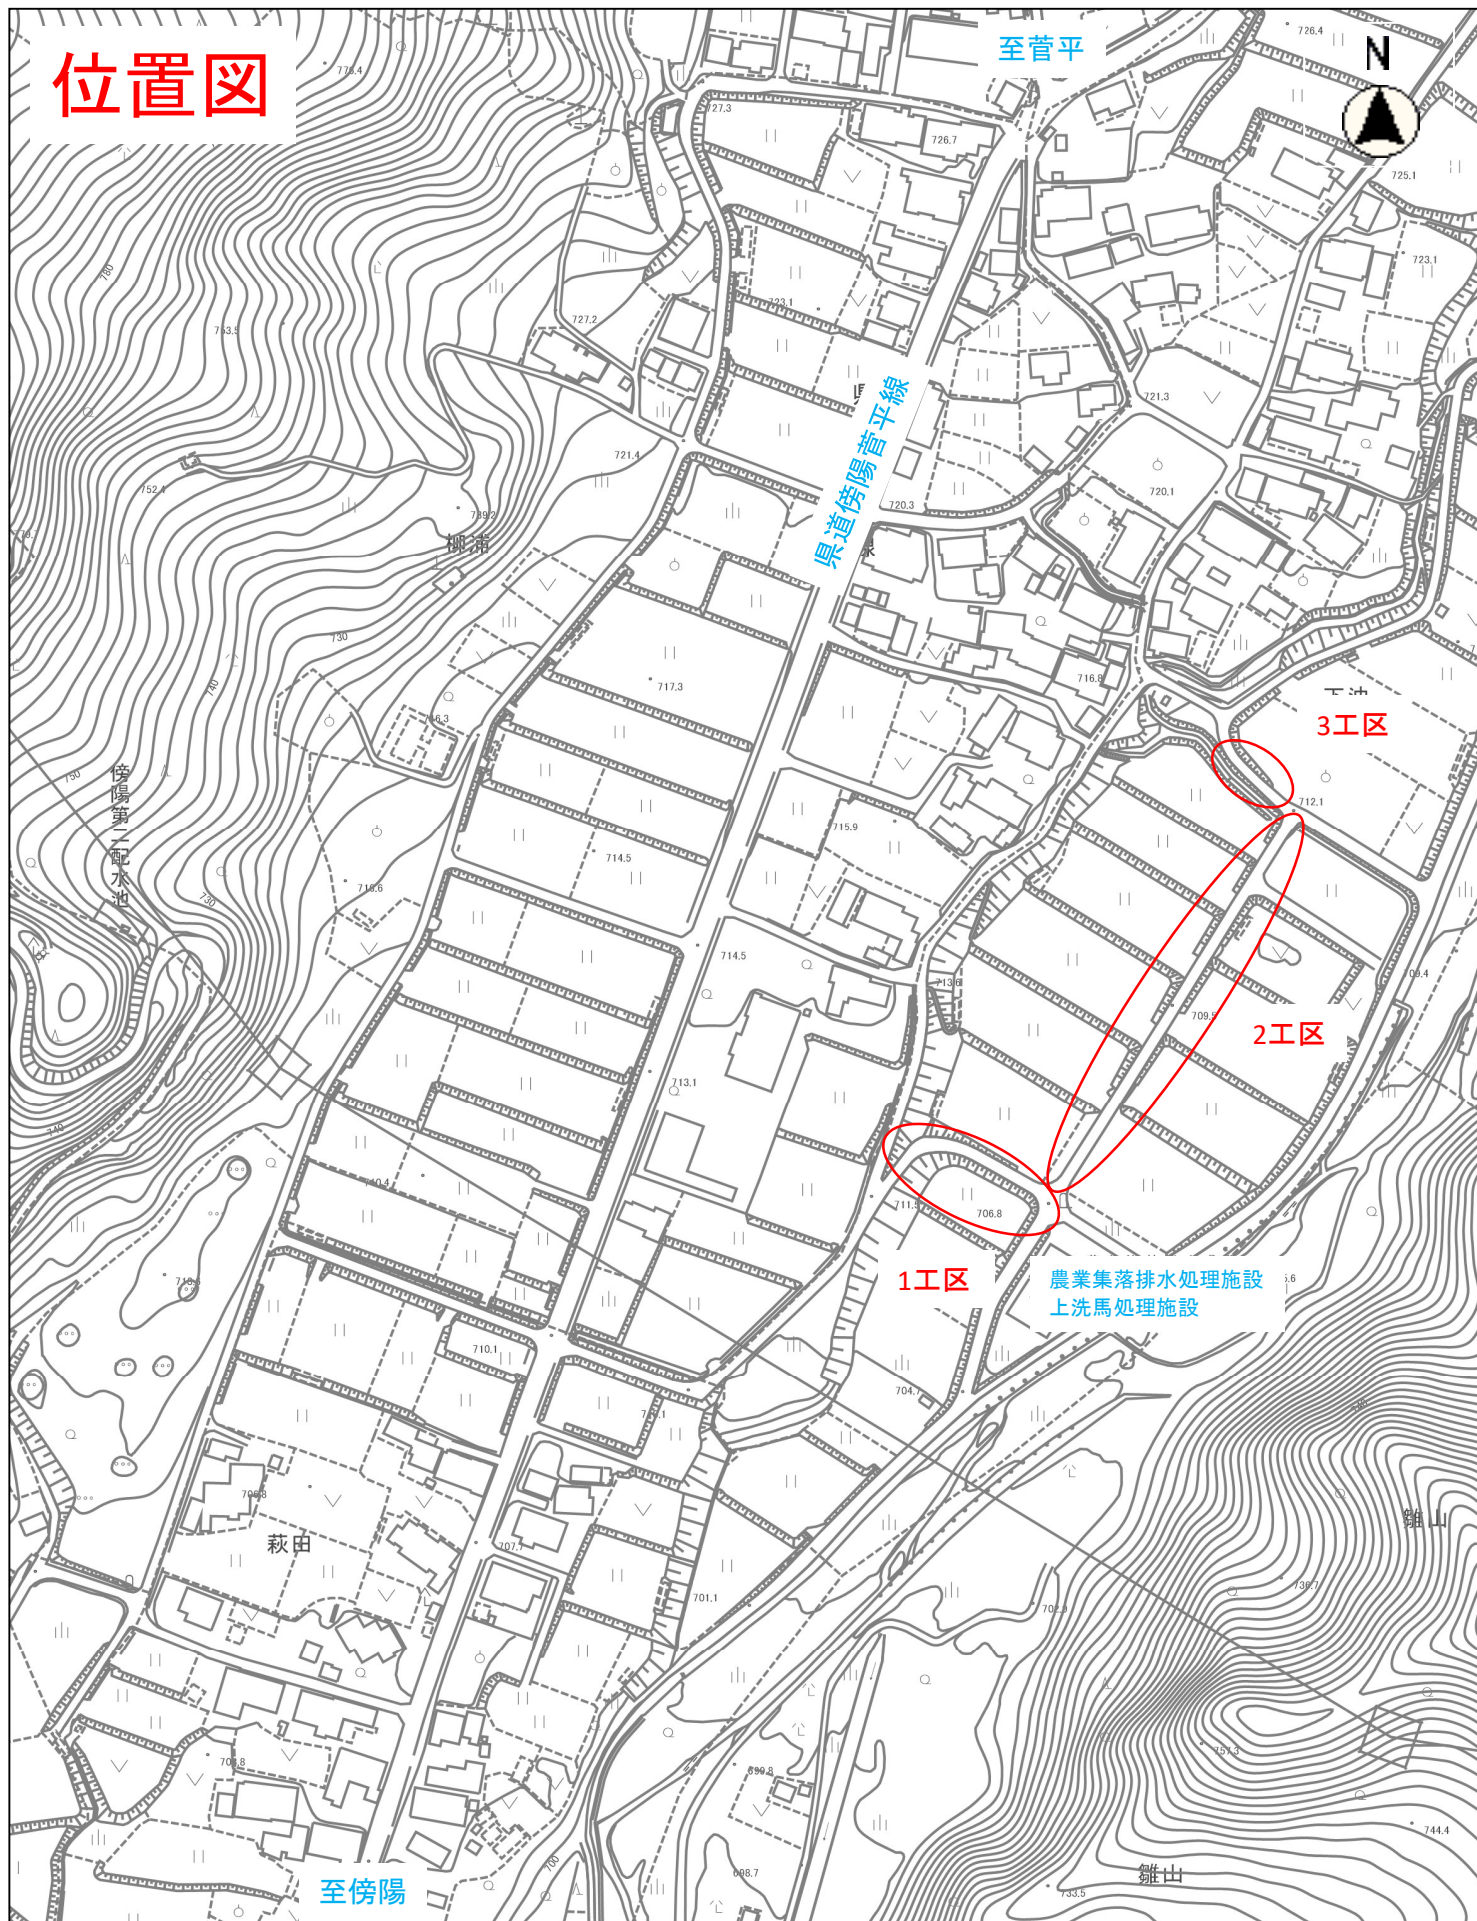

縮尺 1 : 2500

