


S=1:100 (A1)
S=1:200 (A3)




S=1:100 (A1)
S=1:200 (A3)

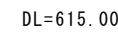

実施図		A3→50%縮小図	
事業名	団体営 農業水路等長寿命化・防災減災事業 管水路改修工事		
地区名	尾野山地区 その5		
図面名称	計画平面図(その5)・側面図		
縮 尺	図 示	図面番号	1 / 3
発注主体	上田市 丸子地域農地整備事務所		

尾野山地区 配管詳細図（その5）
S=1:25

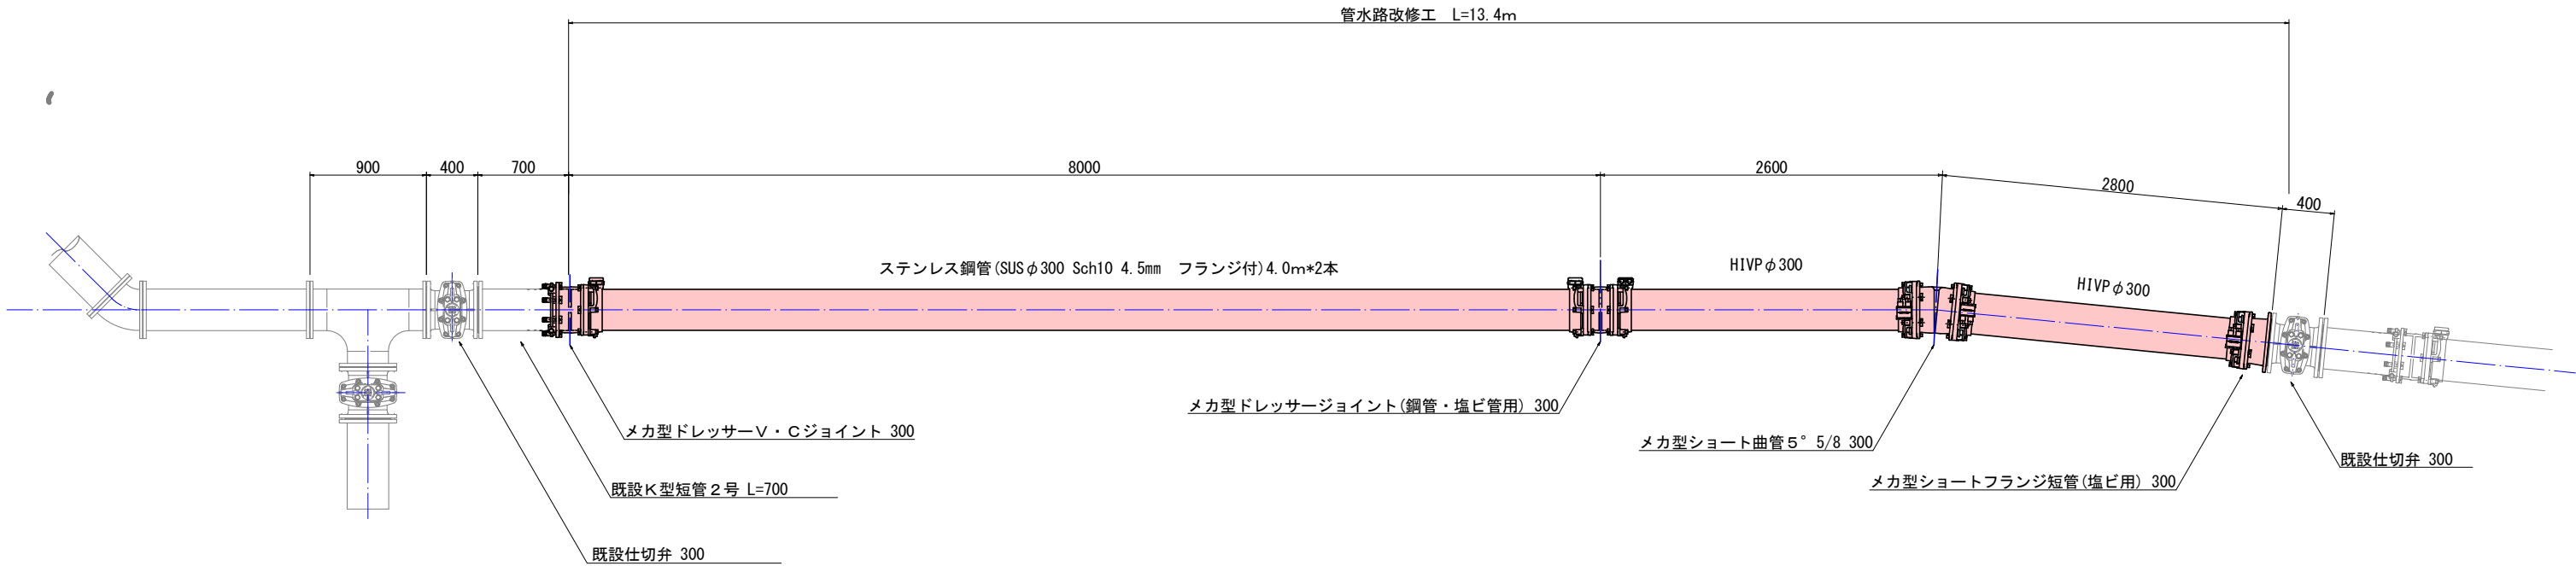


- ※起工測量にて既設配管の位置・角度等を再確認し、数量を決定すること。
- ※既設配管撤去及び新設管の施工は、現道上からの吊り作業にて行う計画である。（仮設図を参照）
- ※現地搬入経路を考慮し、ステンレス鋼管は4.0mのフランジ付の管材で現場接続を予定しているが、施工条件等を考慮した上で管材延長や接続方法に変更が生じる場合は監督員と協議を行うこと。
- ※配管は水路橋であるが、新設配管の固定等に影響や変更が生じる場合は、監督員と協議を行うこと。

実施図

A3→50%縮小図

事業名	農業水路等長寿命化・防災減災事業 管水路改修工事		
地区名	尾野山地区 その5		
図面名称	配管詳細図(その5)		
縮尺	図示	図面番号	2 / 3
発注主体	上田市 丸子地域農地整備事務所		

S=1:100 (A1)
S=1:200 (A3)

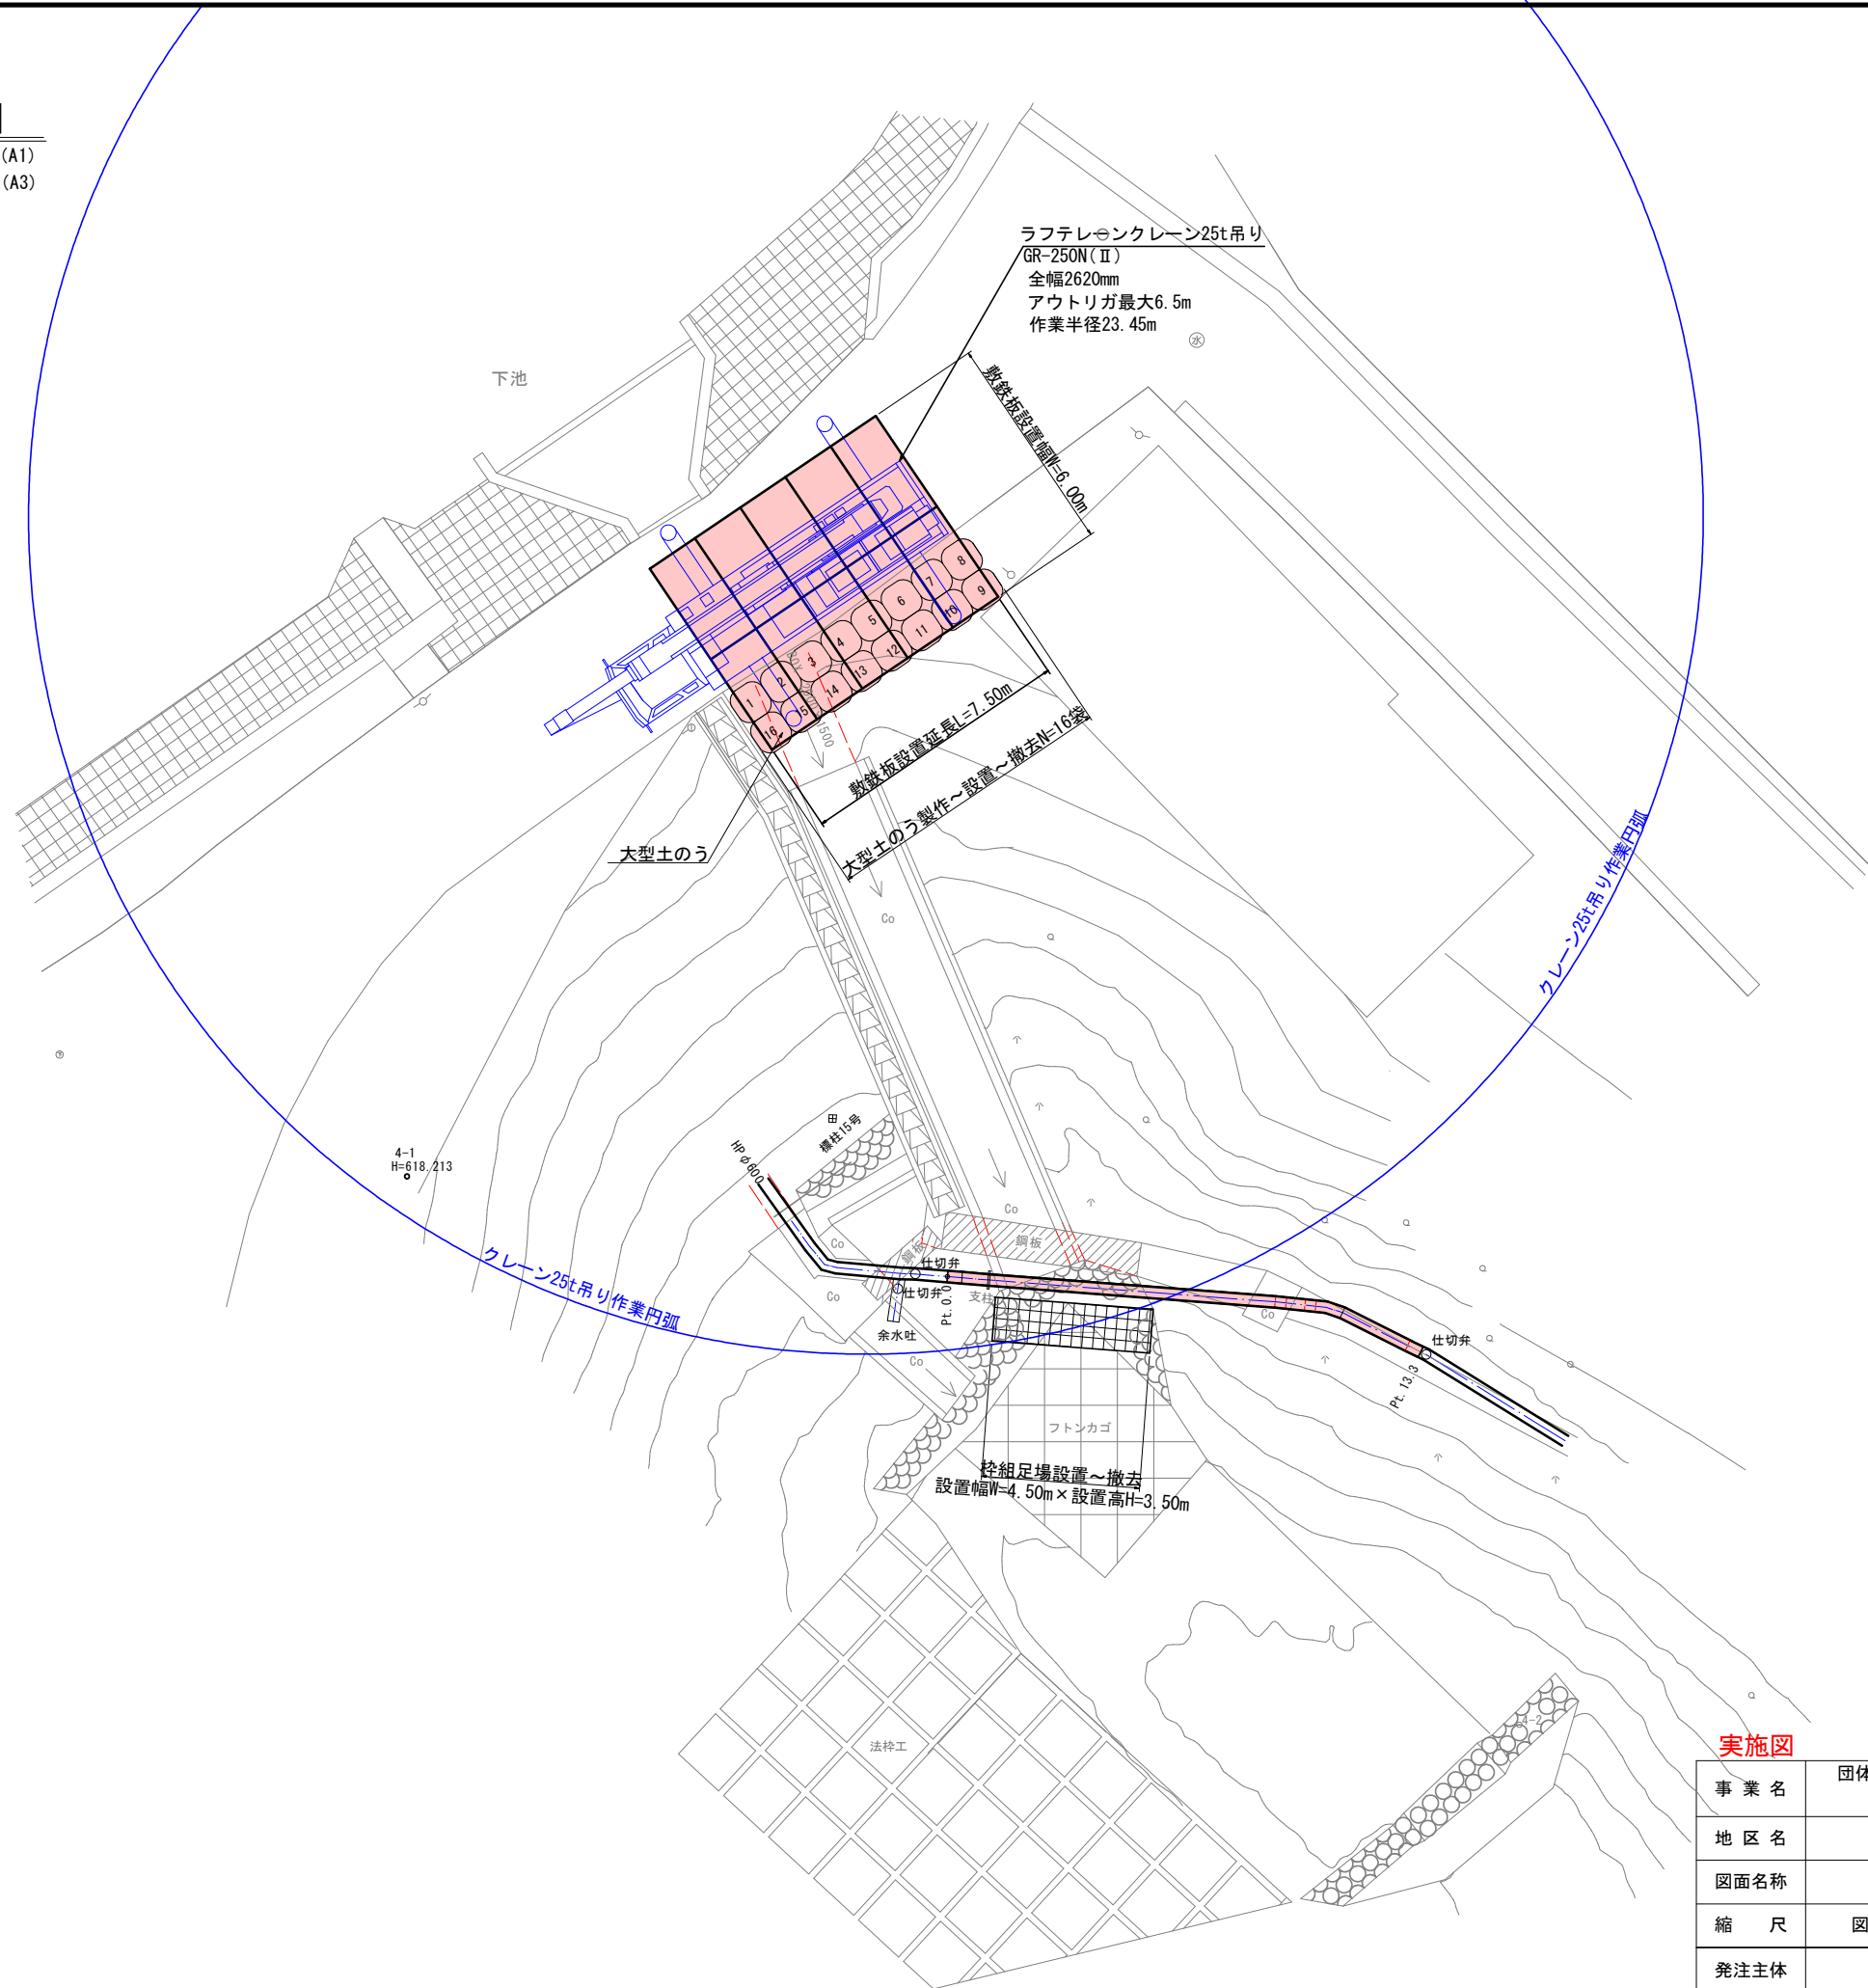

ラフテレ-ンクレーン25t吊り
GR-250N(Ⅱ)
全幅2620mm
アウトリガ最大6.5m
作業半径23.45m

敷鉄板設置幅W=6.00m

敷設板設置延長 $L=7.55$
大型土のう製作～設置～撤去 $N=16$ 袋

大型土のう

4-1
H=618.213

クレーン25t吊り作業円弧

設置幅 $W=4.50\text{m}$ ×設置高 $H=3.50\text{m}$

法棒工

A3→50%縮小図

事業名	団体営 農業水路等長寿命化・防災減災事業 管路改修工事		
地区名	尾野山地区 その5		
図面名称	尾野山地区その5 仮設計画図		
縮 尺	図 示	図面番号	3 / 3
発注主体	上田市 丸子地域農地整備事務所		

工事名 : 団体営 農業水路等長寿命化・防災減災事業 管水路改修工事（尾野山地区）その5
施工場所 : 上田市生田（尾野山）

位置図

