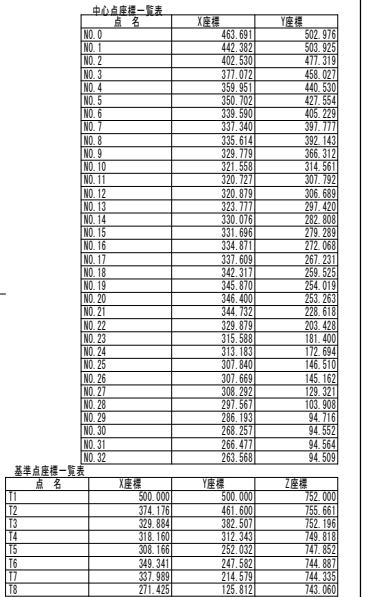





$$S=1/500$$


R8年度		A1→A3 50%縮小	
事業名	(団体営) 農業水路等長寿命化、防災減災事業		
地区名	水路改修工事(窪堰地区)		
図面名称	計画平面図、縦断面 (1/2)		
縮尺	図示	図面番号	1 / 5
作成年月日	令和 年 月 日		
測 量	長野県土地改良事業団体連合会		
設 計	長野県土地改良事業団体連合会		
発注主体	上田市真田地域農地整備事務所		
施 工			

横断図 (1/1) S=1/50

標準断面図 S=1/25

(No11~No13、No14~No20)

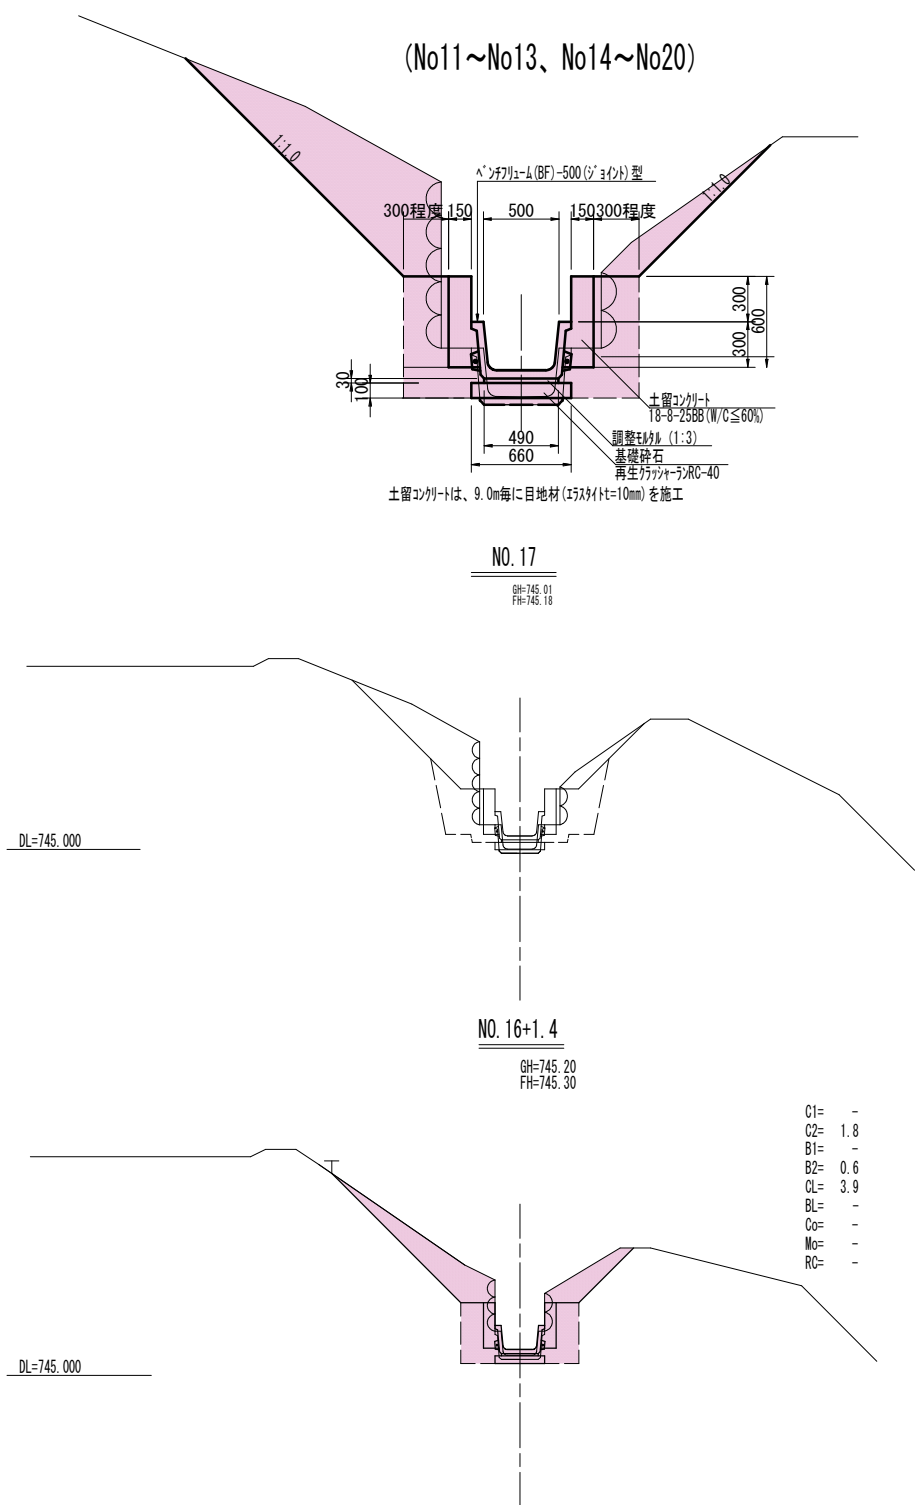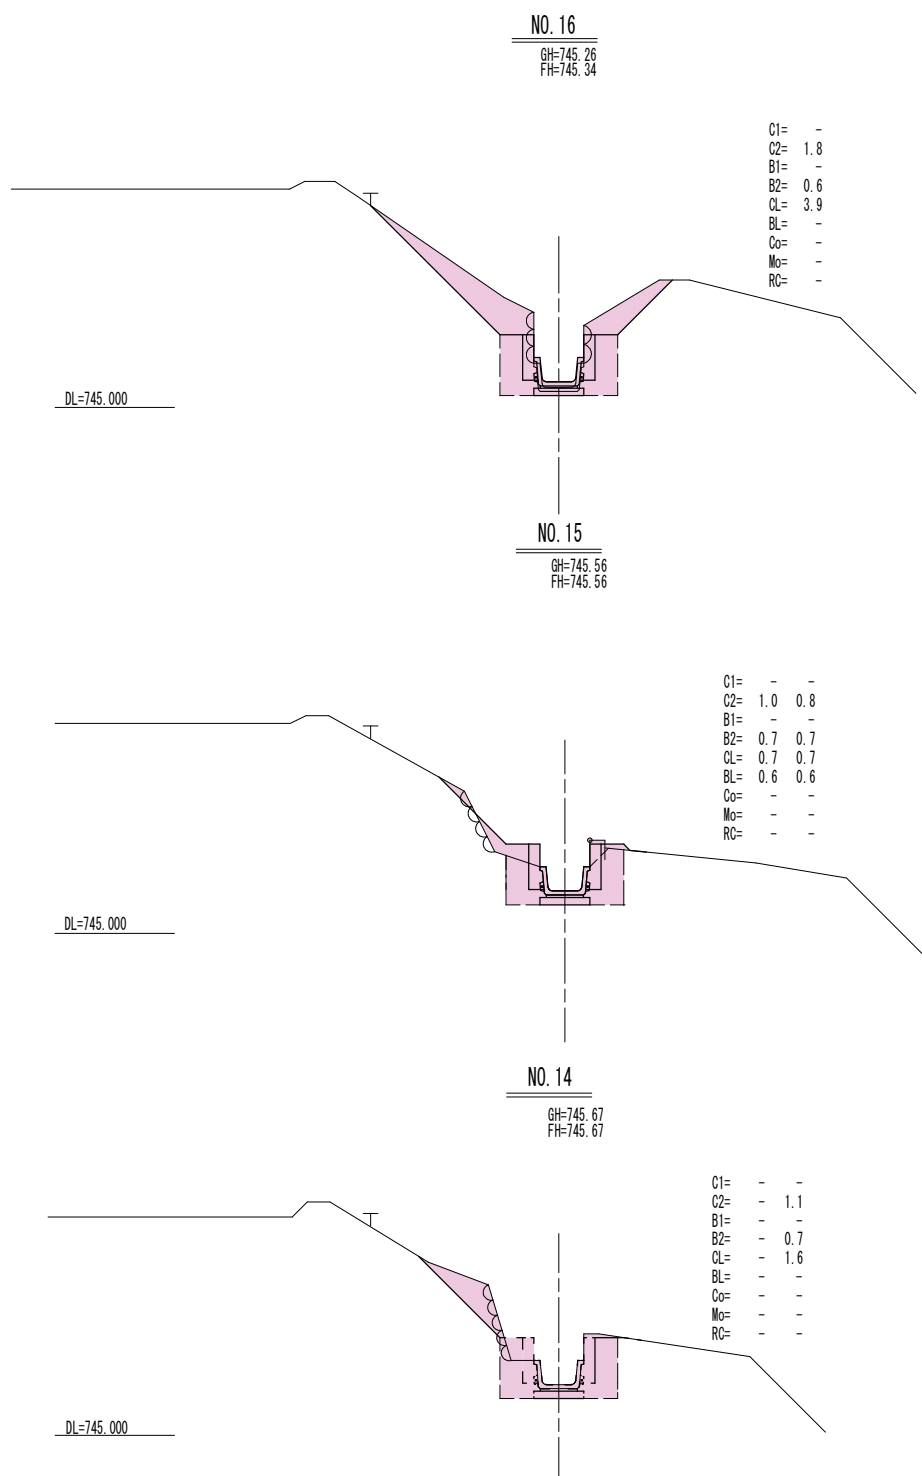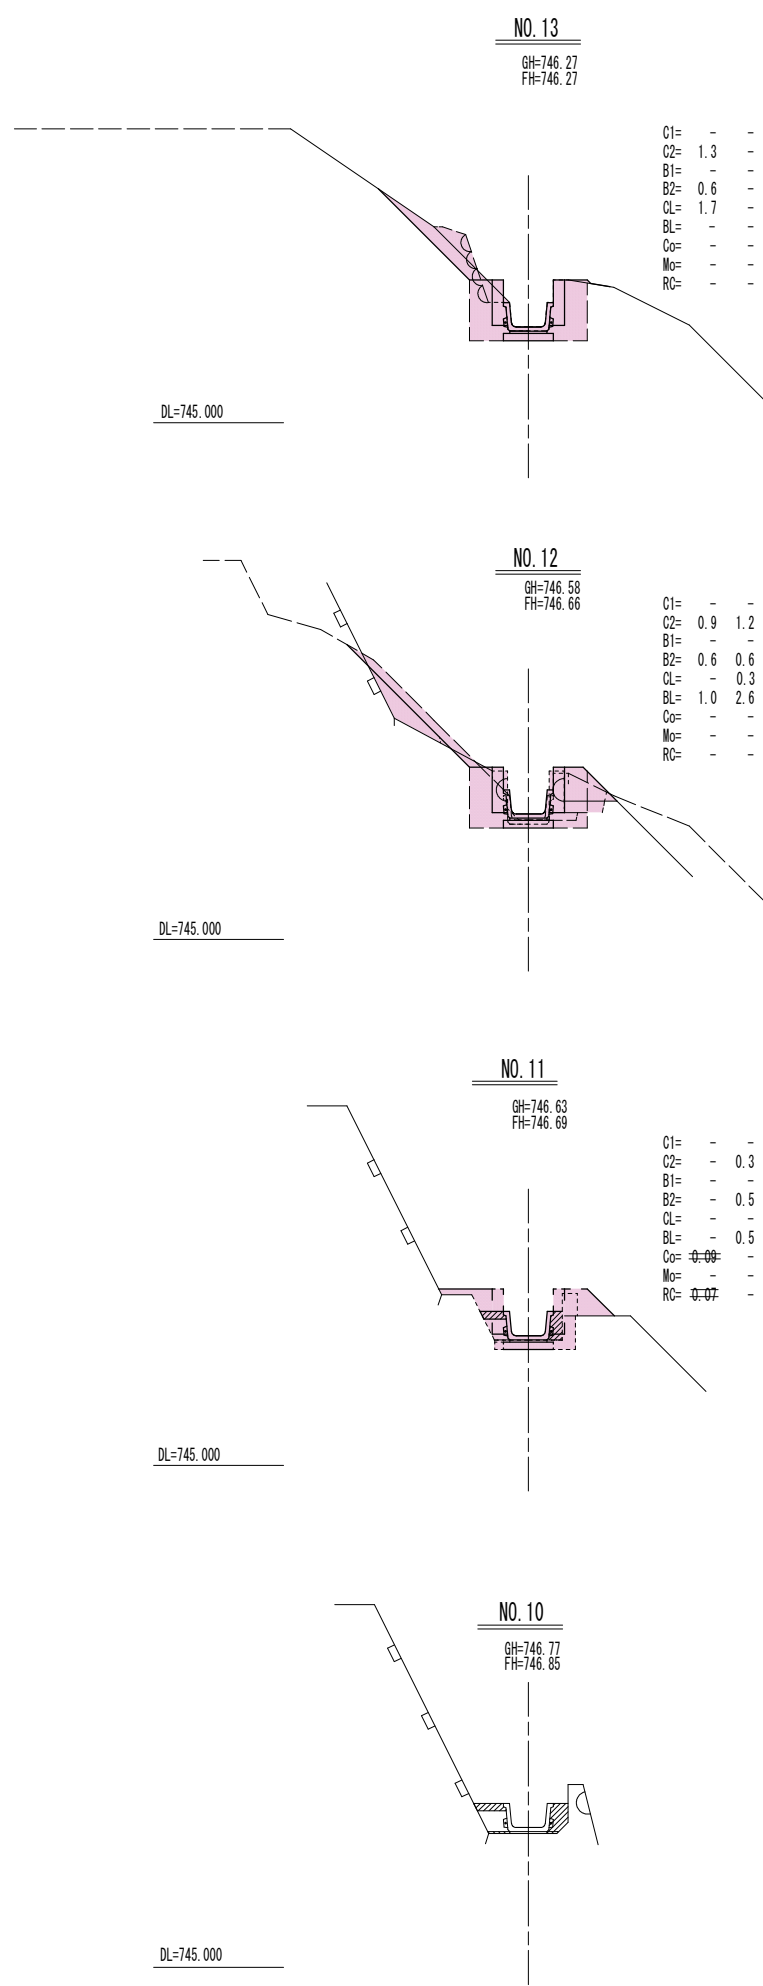


R8年度 A1→A3 50%縮小

事業名	(団体営) 農業水路等長寿命化・防災減災事業		
工事名	水路改修工事(窪堀地区)		
図面名称	横断図(1/1)		
縮尺	図示	図面番号	3 / 5
作成年月日	令和	年	月 日
測量	長野県土地改良事業団体連合会		
設計	長野県土地改良事業団体連合会		
発注主体	上田市真田地域農地整備事務所		
施工			


水路工展開図

長 S=1/100
幅 S=1/50

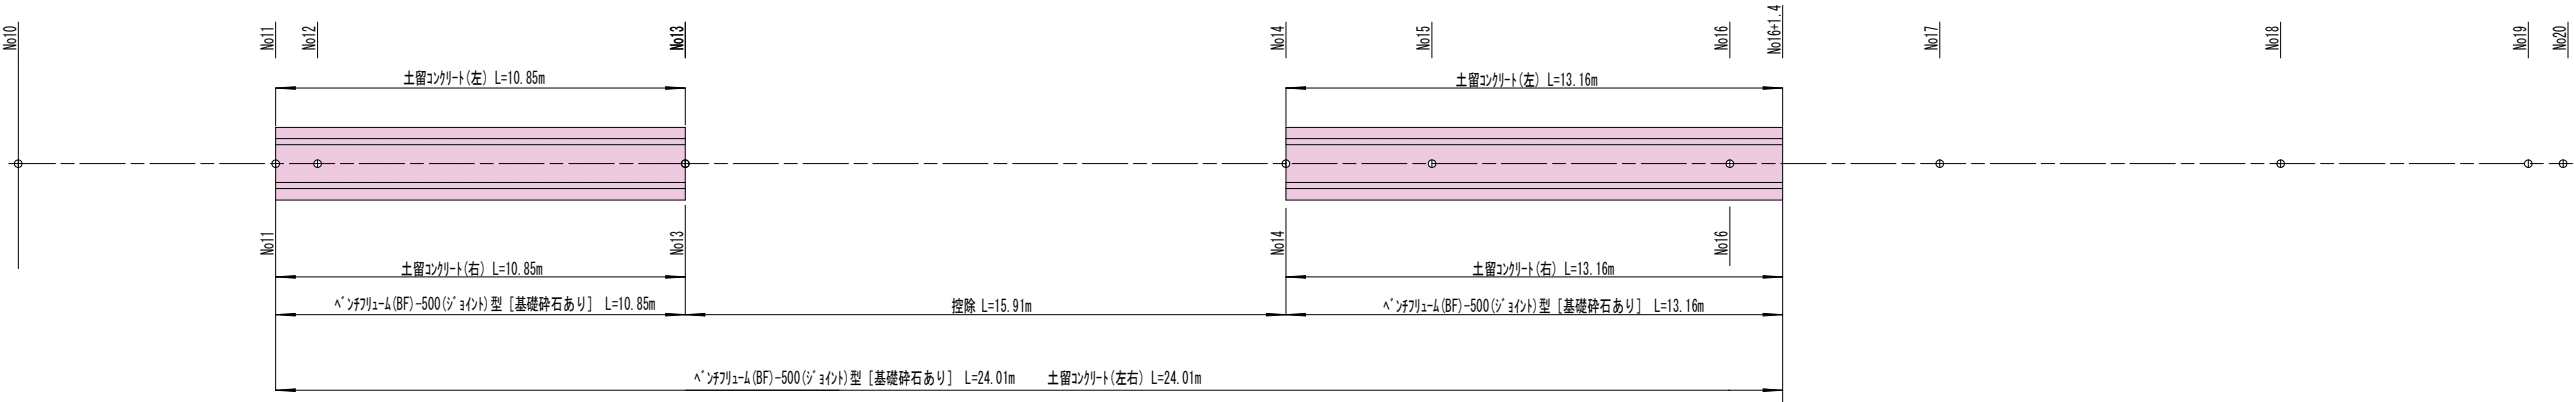


既設構造物撤去展開図

長 S=1/100
幅 S=1/50

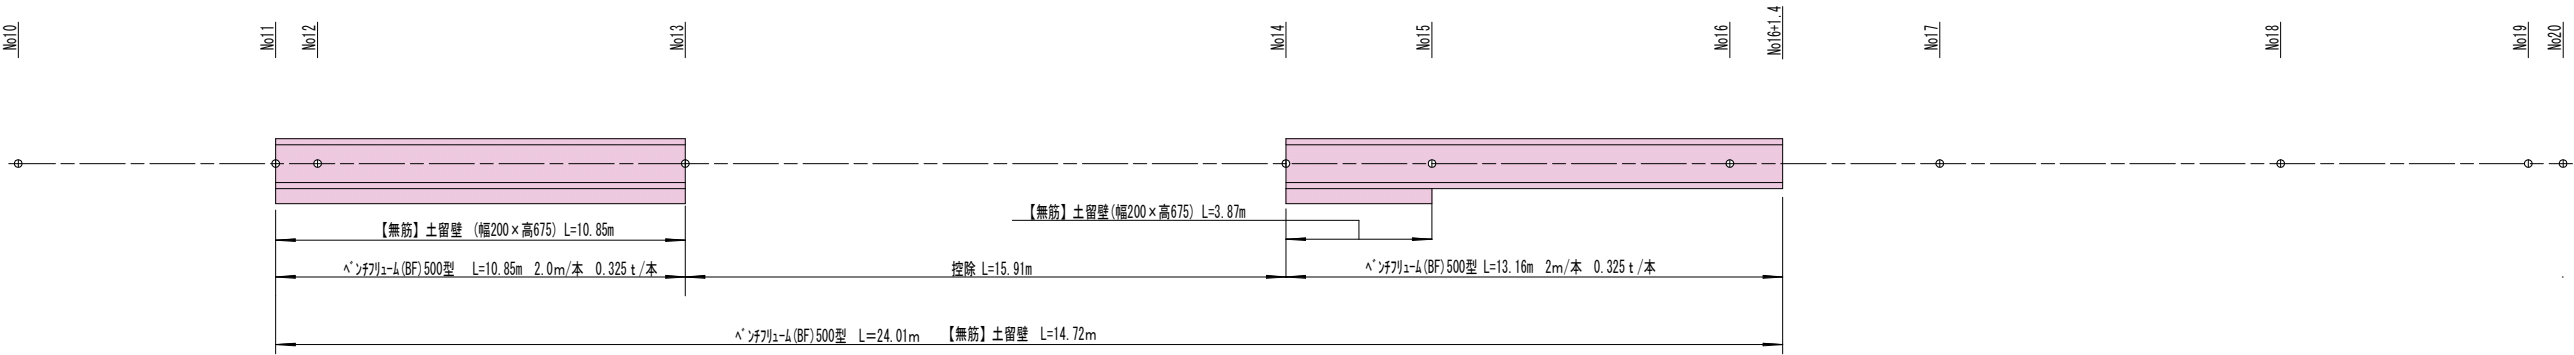


R8年度		A1→A3		50%縮小	
事業名		(団体営) 農業水路等長寿命化・防災減災事業			
工事名		水路改修工事(窪堰地区)			
図面名称		水路工・構造物撤去展開図			
縮尺		図示	図面番号	4 / 5	
作成年月日		令和	年	月	日
測量		長野県土地改良事業団体連合会			
設計		長野県土地改良事業団体連合会			
発注主体		上田市真田地域農地整備事務所			
施工					

仮設計画図 S=1/1000

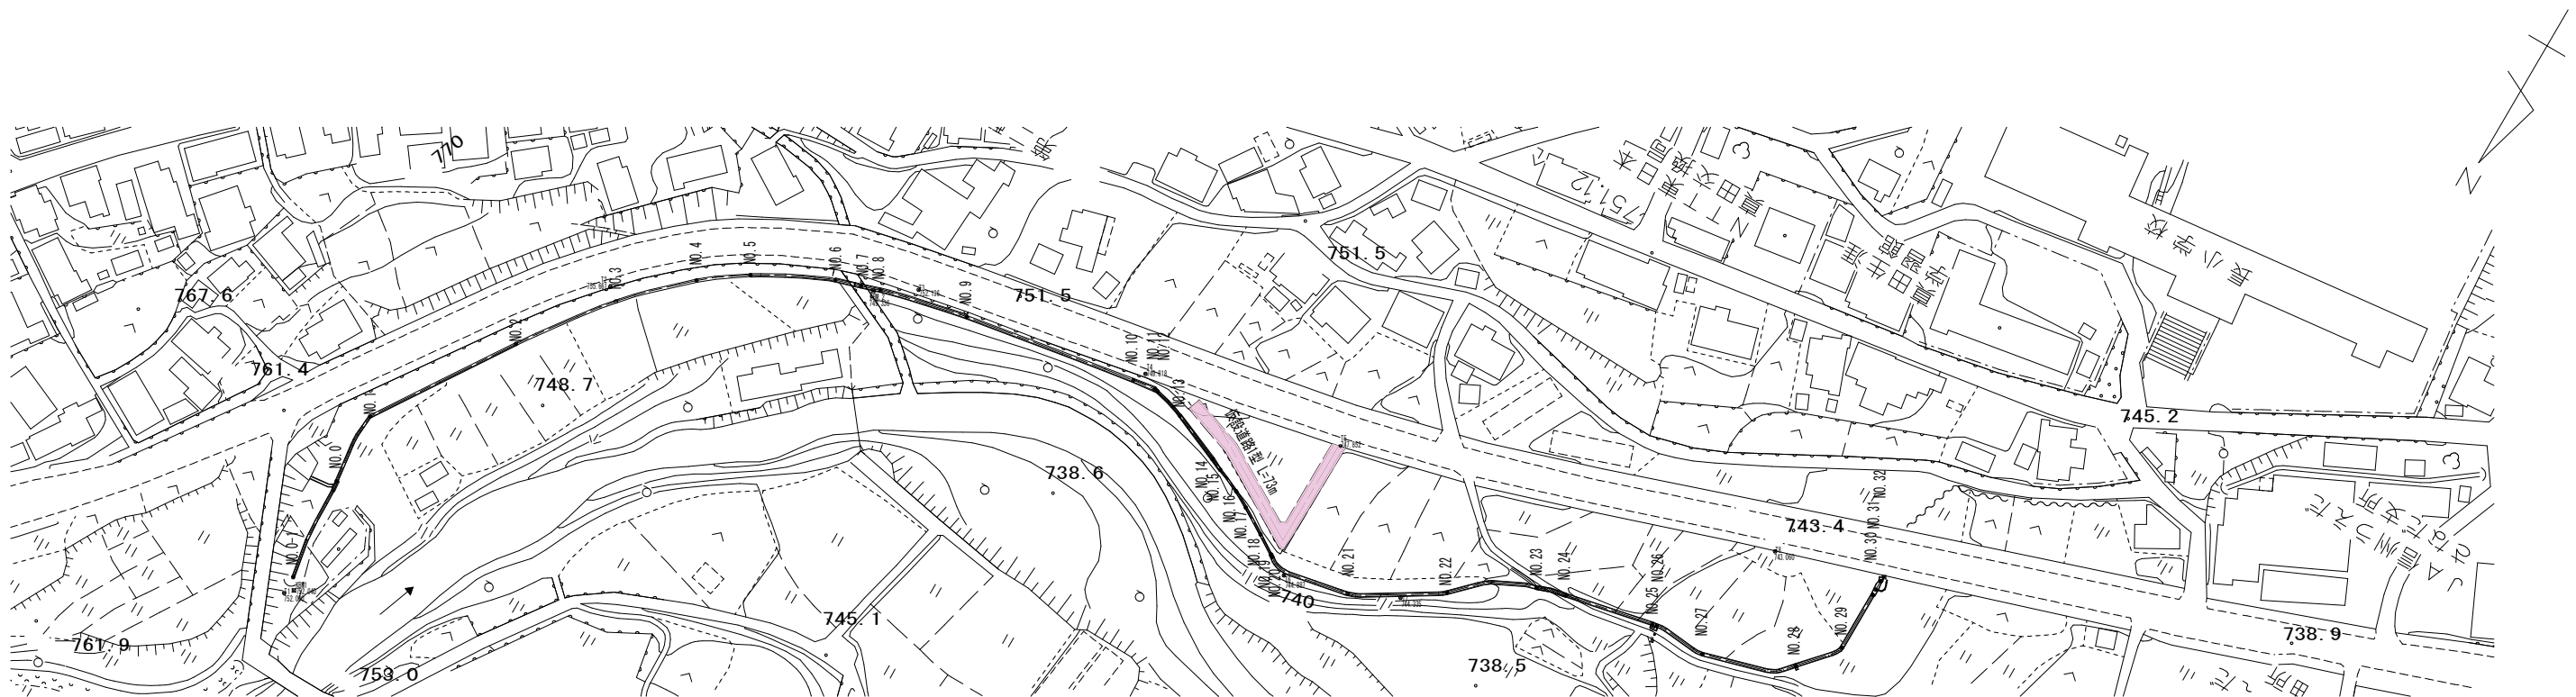


仮設道路1型 S=1/25
(敷鉄板+耕起)

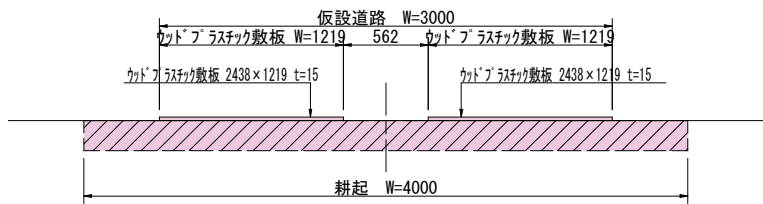

参考図

R8年度		A1→A3 50%縮小	
事業名	(団体営) 農業水路等長寿命化・防災減災事業		
地区名	水路改修工事 (窪堀地区)		
図面名称	仮設計画図		
縮尺	図示	図面番号	5 / 5
作成年月日	令和	年	月 日
測量	長野県土地改良事業団体連合会		
設計	長野県土地改良事業団体連合会		
発注主体	上田市真田地域農地整備事務所		
施工			

位置図

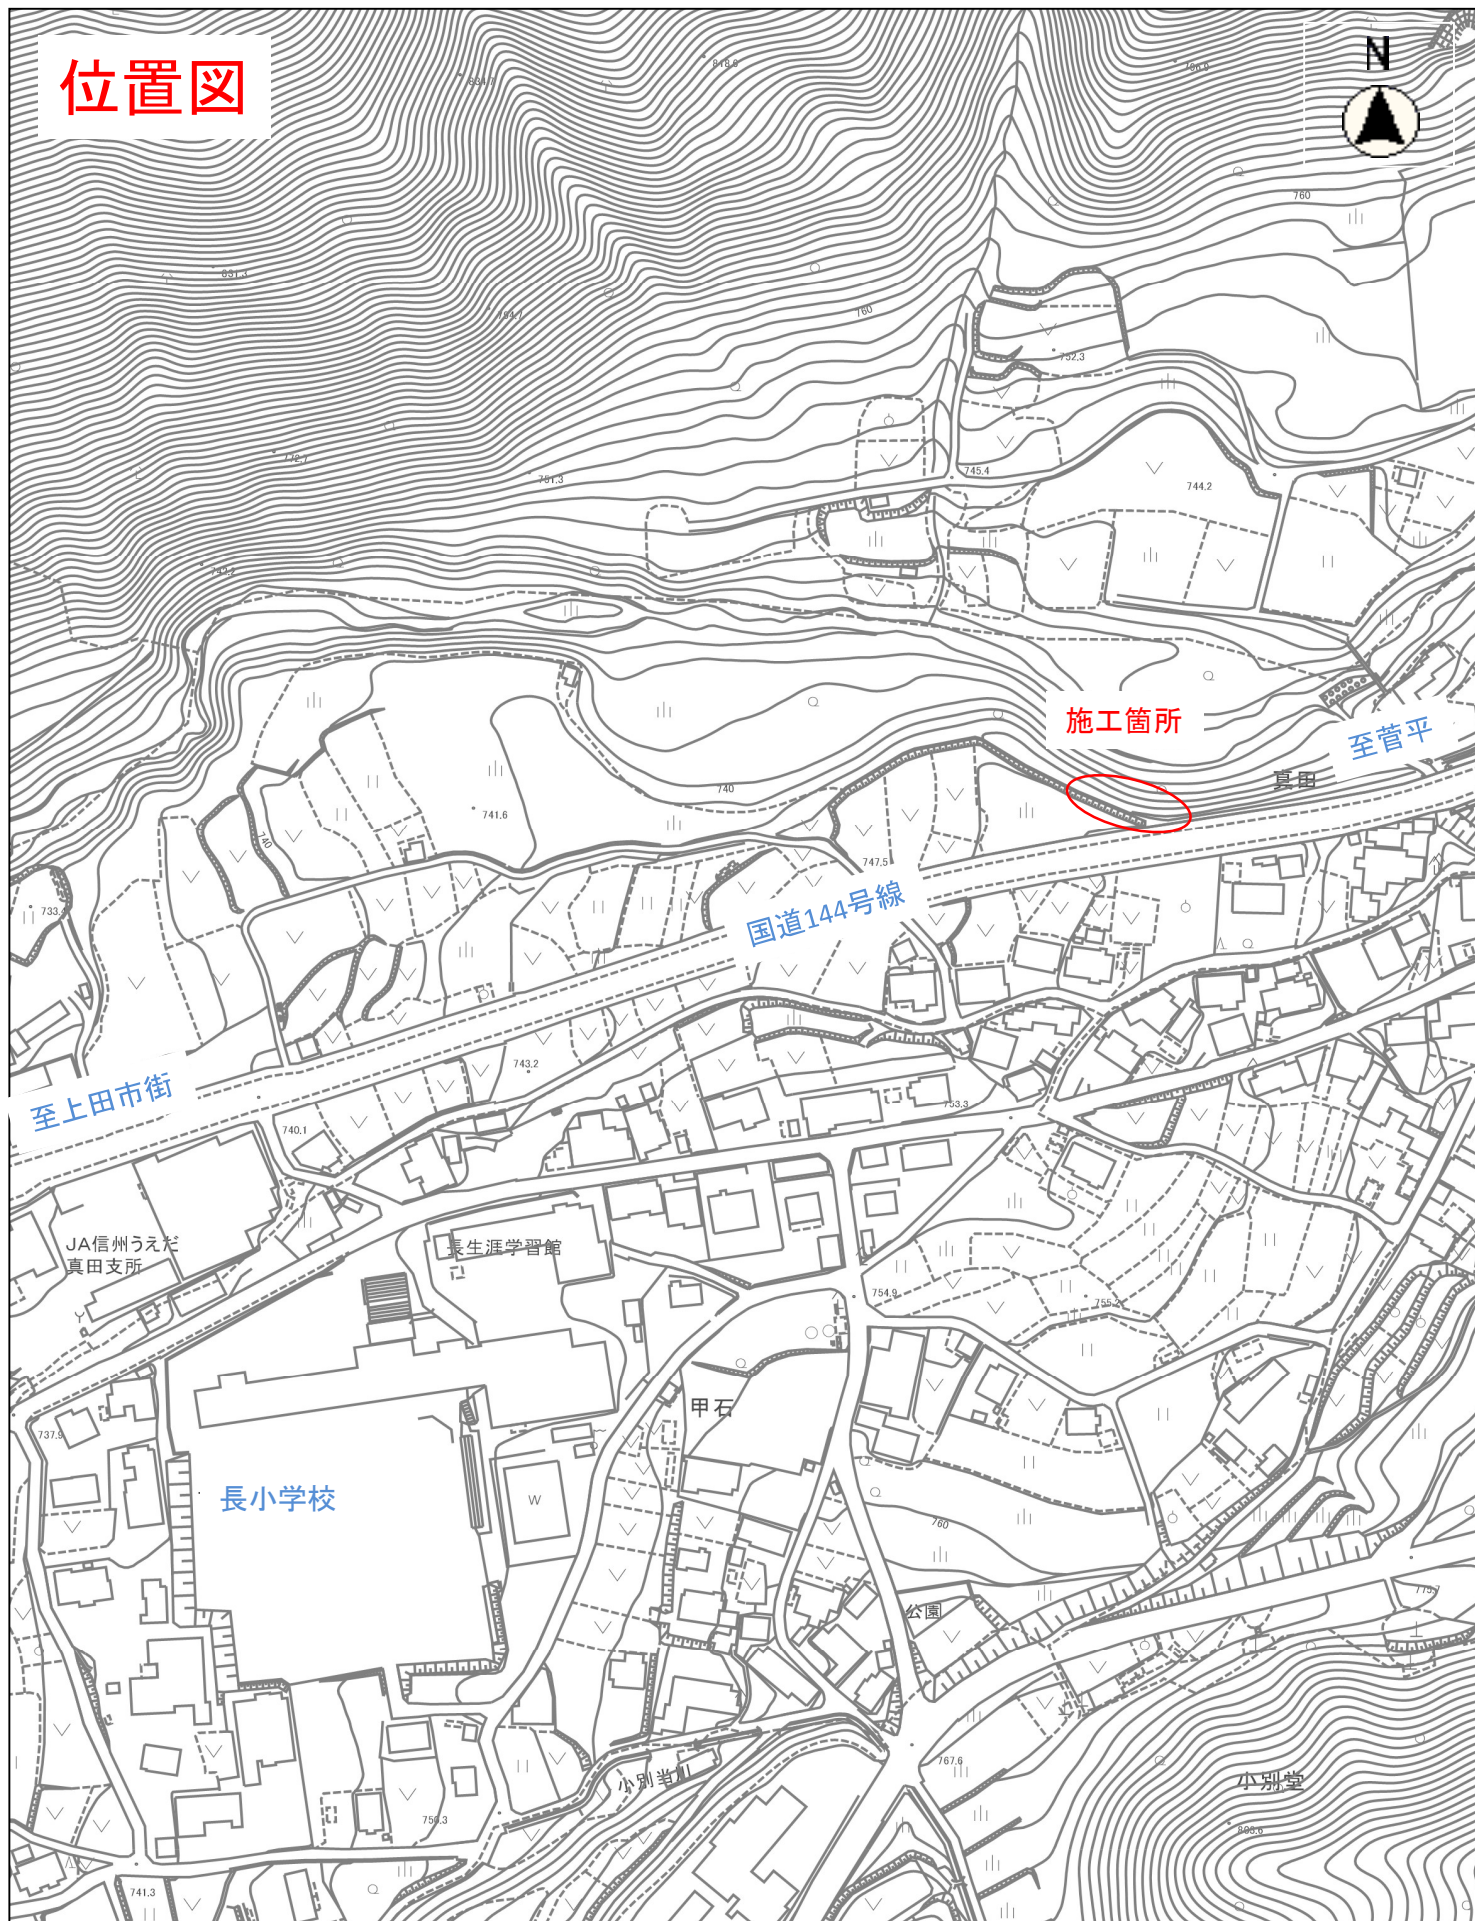

縮尺 1 : 2500

