




平面図 S=1:500

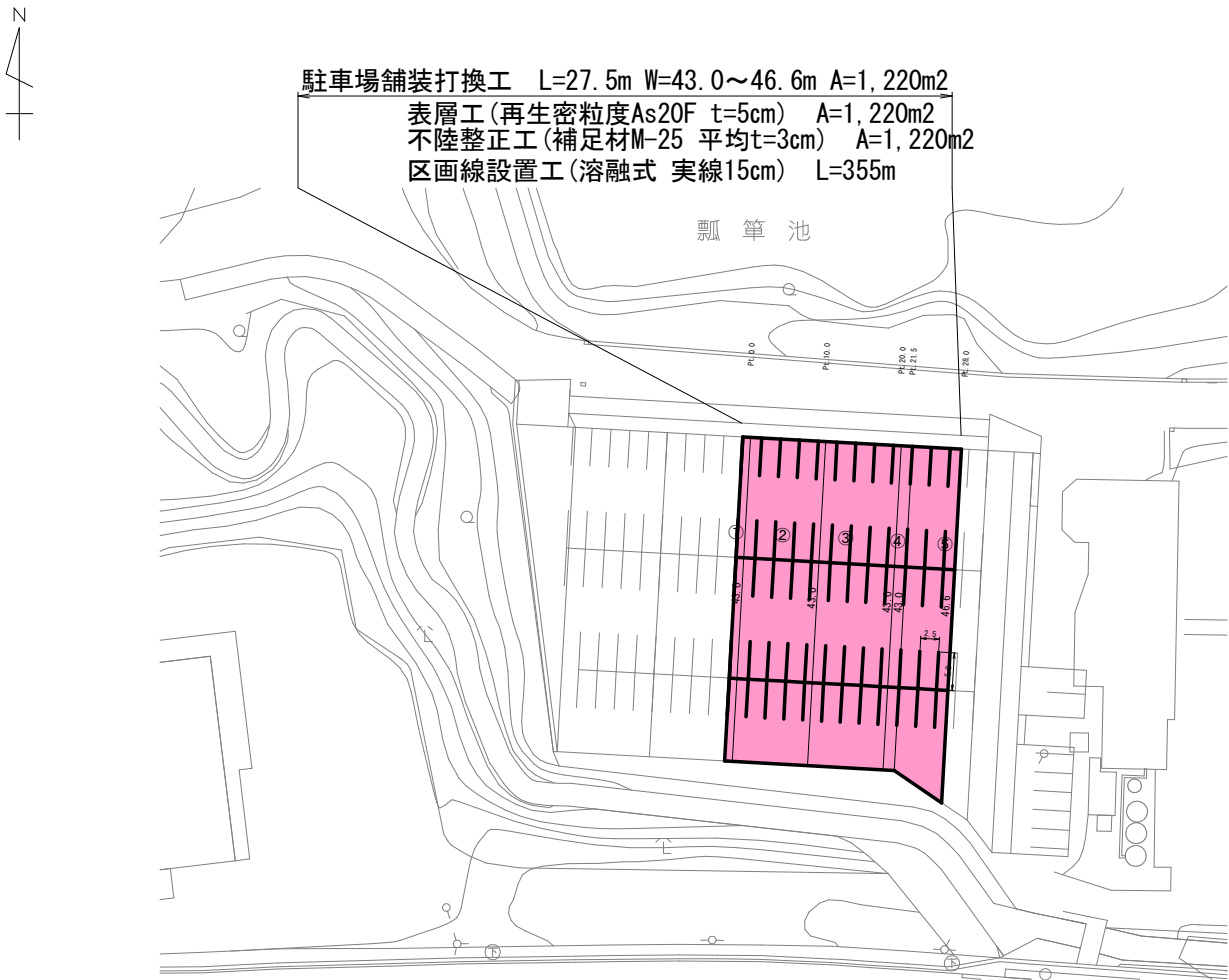

標準横断面図 S=1:50

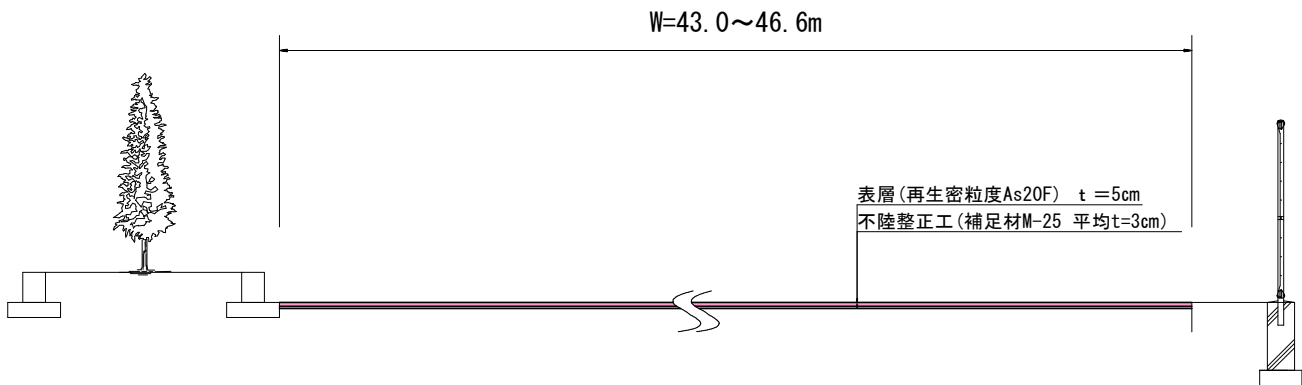

展開図 S=1:150

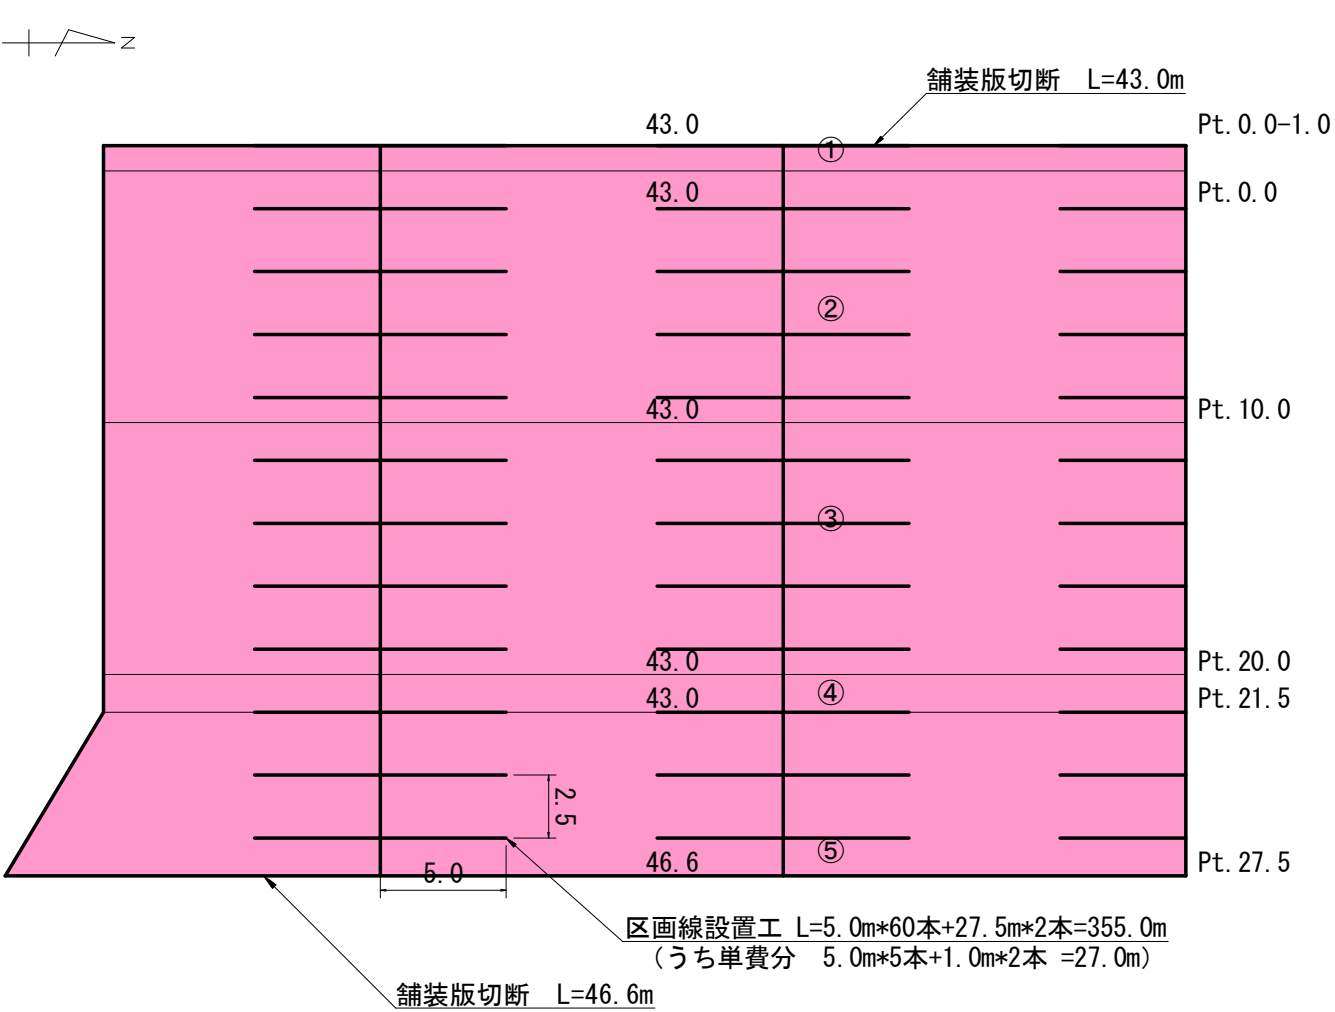

測点	点間	幅	平均幅	面積	図形
Pt -1.0		43.0			
Pt 0.0	1.0	43.0	43.0	43.0	①
Pt 10.0	10.0	43.0	43.0	430.0	②
Pt 20.0	10.0	43.0	43.0	430.0	③
Pt 21.5	1.5	43.0	43.0	64.5	④
Pt 27.5	6.0	46.6	44.8	268.8	⑤

単費 ①	43.0m2
補助②~⑤	1193.3m2
集水枥控除 1.4*1.4*2箇所	=3.92m2
MH控除 1m2*10箇所	=10.0m2
計	1179.4m2

工 事 名	防災・安全交付金 公園施設長寿命化工事 (自然運動公園)		
図 面 名	平面図、標準横断面図、展開図		
尺 度	A1→A3 50%縮小		
年 度	令和8年度	図面番号	1 葉之内 1
路線/箇所名	上田市下之郷(下之郷)		
発 注 者	都市建設部都市計画課		

自然運動公園



長野大学

施工箇所

縮尺 1 : 7500

