
[illegible]

緊急自然災害防止対策事業 水路改修工事（大畑地区）				
平面図・標準断面図		縮尺 1/500		
大畑地区				
上田市真田町本原（大畑）				
照査		設計		製図
図面番号		6葉中之1		
産業振興部 真田地域農地整備事務所				

縦断面 $S = \frac{\text{縦}1/100}{\text{横}1/500}$

水路改修工事 L=198.5m

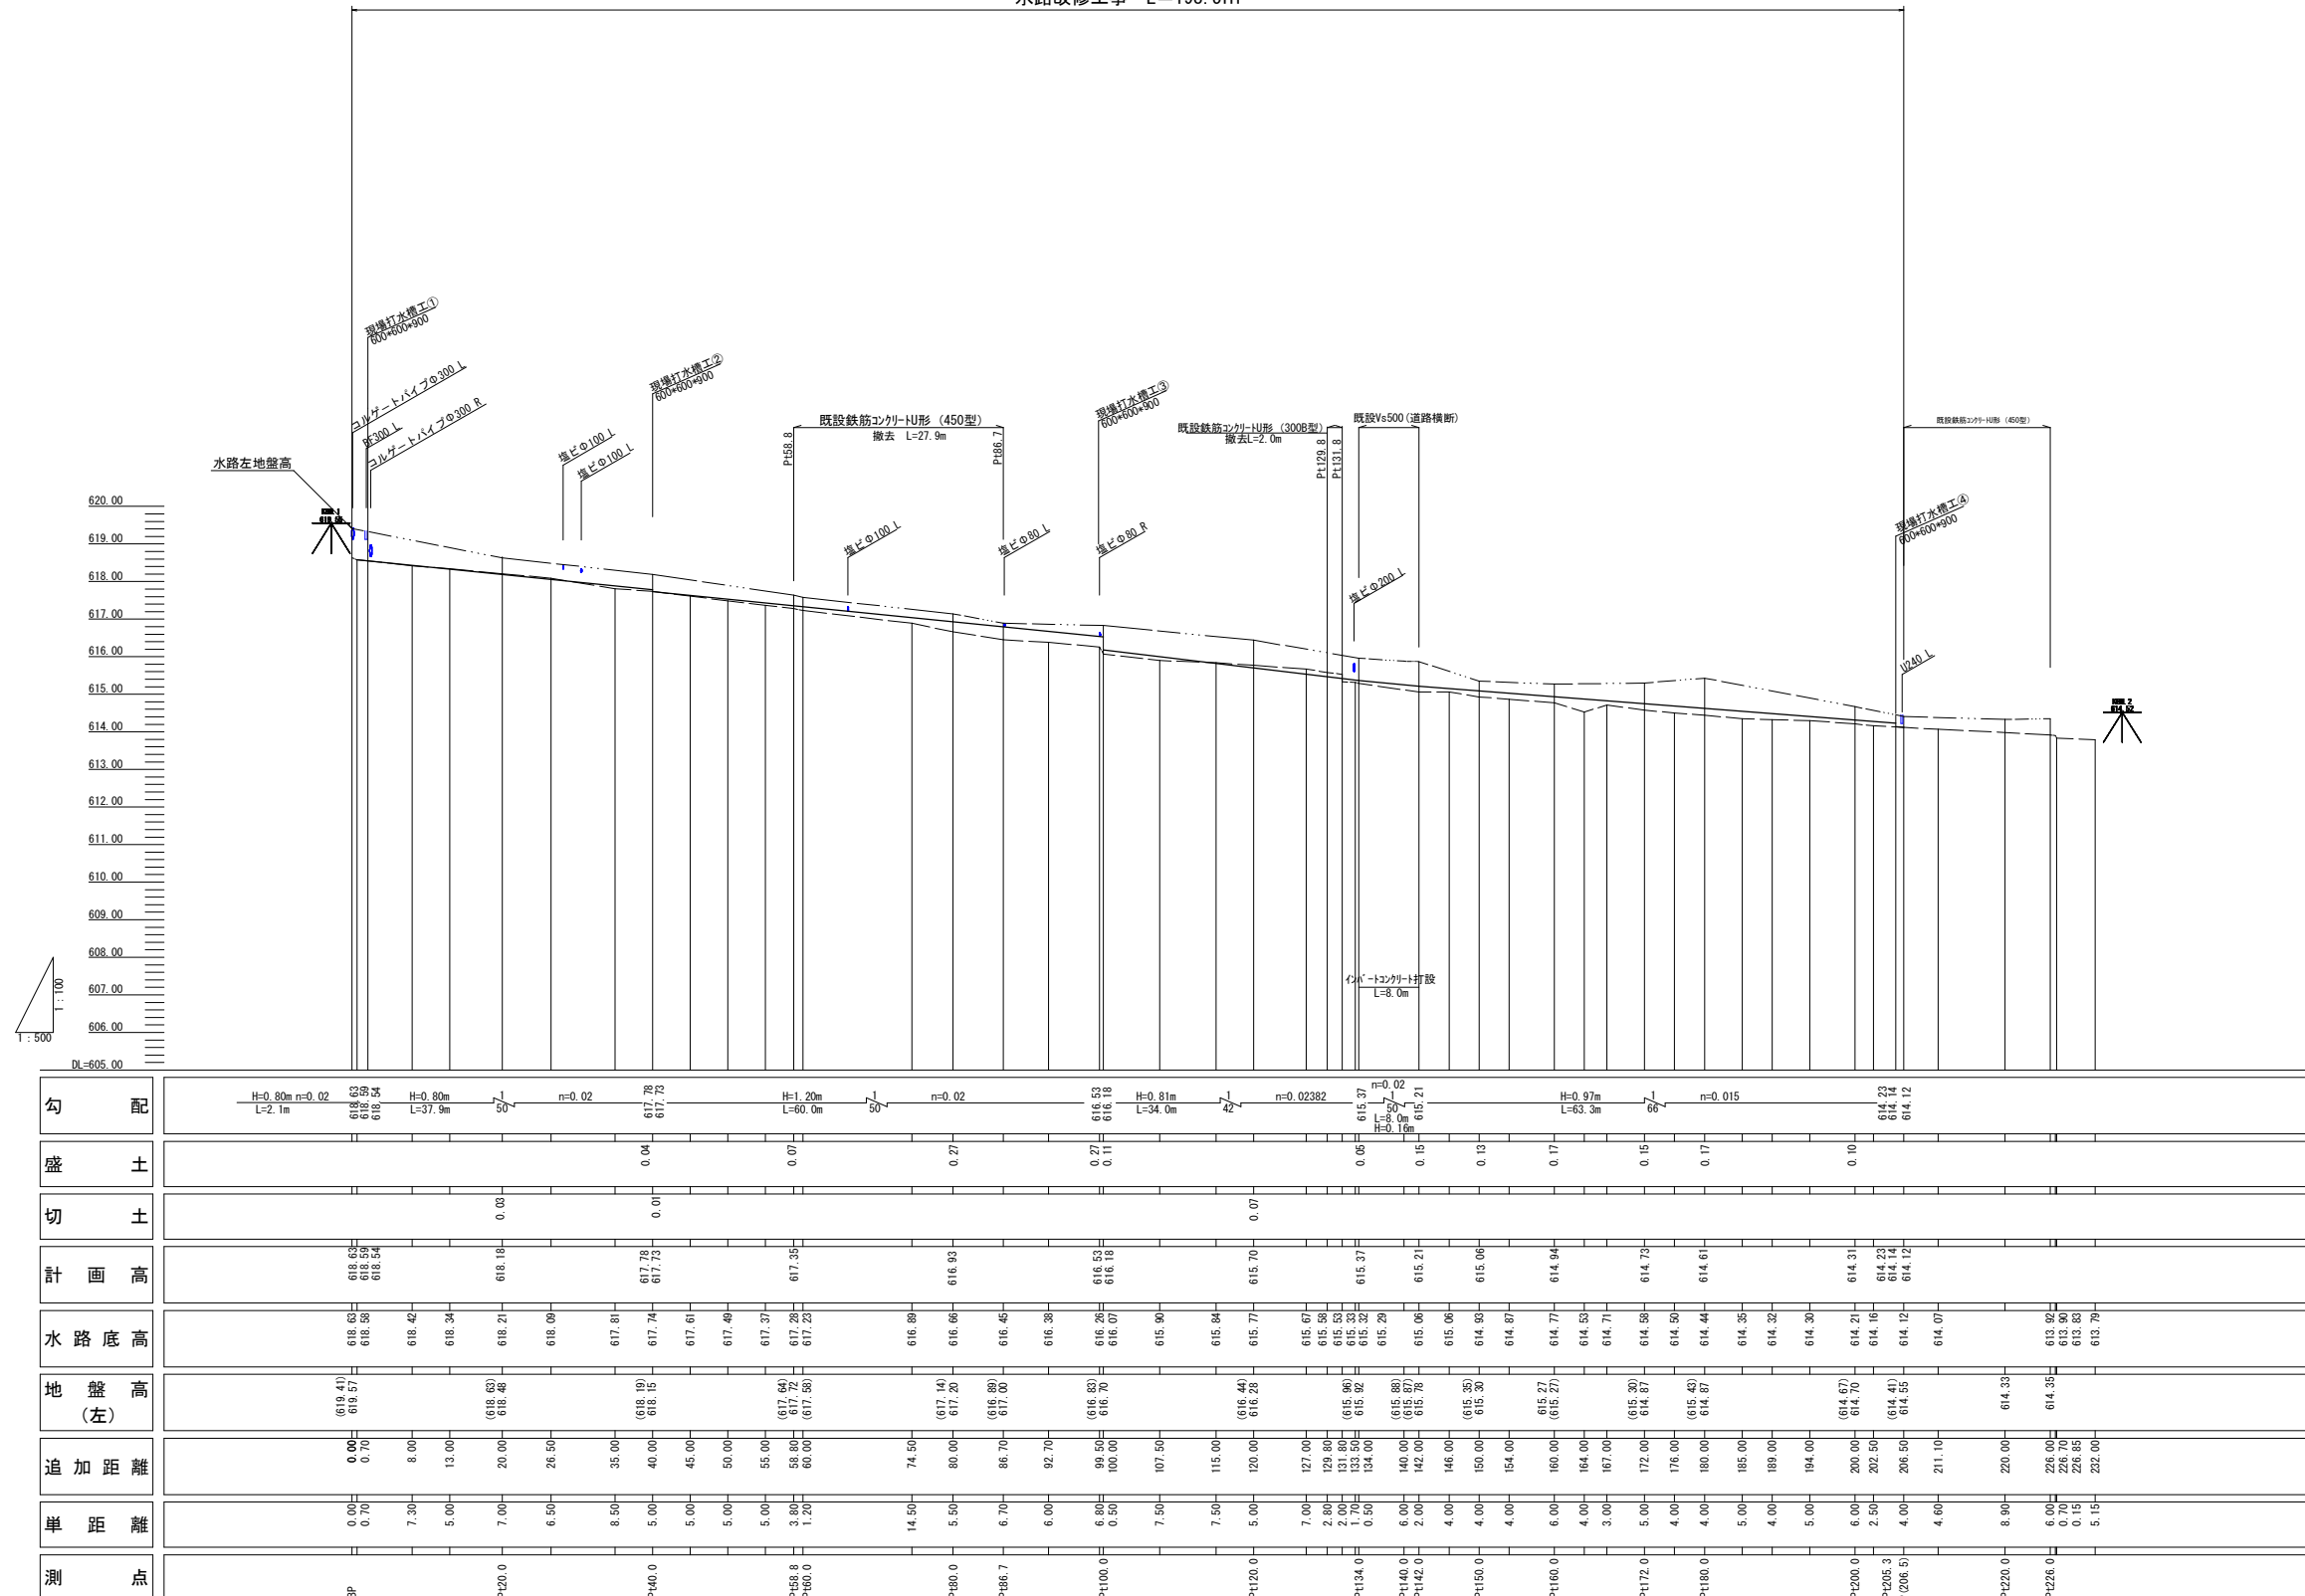


H=1: 500, V=1: 100 (A1版)
H=1: 1000, V=1: 200 (A3版)

緊急自然災害防止対策事業 水路改修工事（大畑地区）			
縦断面図		縮尺 図示	
大畑地区			
上田市真田町本原（大畑）			
調査		設計	
		製図	
図面番号		6 葉 中 之 2	
産業振興部 真田地域農地整備事務所			

Pt80.0

GH=617.140
FH=617.28

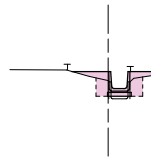


C1= -
C2= 0.42
B1= -
B2= 0.41
CL= -
BL= -
Co= -
Mo= -
RC= -

DL=615.000

Pt142.0

GH=615.870
FH=615.66

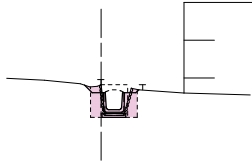


C1= -
C2= 0.43
B1= -
B2= 0.38
CL= 0.3
BL= -
Co= -
Mo= -
RC= -

DL=615.000

Pt200.0


GH=614.670
FH=614.67

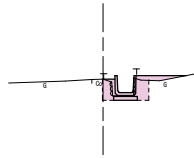

C1= -
C2= 0.35
B1= -
B2= 0.5
CL= -
BL= -
Co= -
Mo= -
RC= -

Pt58.8

GH=617.640
FH=617.74

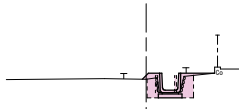


C1= -
C2= 0.37
B1= -
B2= 0.41
CL= -
BL= 0.2
Co= -
Mo= -
RC= -

DL=615.000

Pt134.0

GH=615.960
FH=615.76

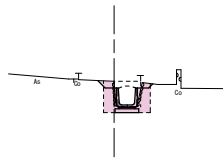


C1= -
C2= 0.5
B1= -
B2= 0.38
CL= 0.3
BL= -
Co= -
Mo= -
RC= -

DL=615.000

Pt180.0

GH=615.430
FH=615.15

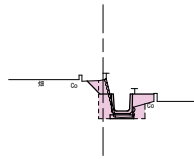


C1= -
C2= 0.34
B1= -
B2= 0.45
CL= 0.4
BL= -
Co= -
Mo= -
RC= -

DL=615.000


Pt226.0

GH=614.350
FH=

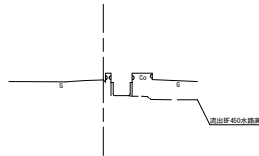

Pt40.0

GH=618.190
FH=618.22

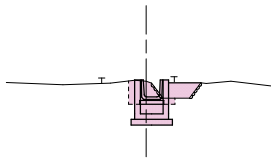


C1= -
C2= 0.5
B1= -
B2= 0.6
CL= -
BL= -
Co= -
Mo= -
RC= -

DL=615.000

Pt120.0

GH=616.440
FH=616.20

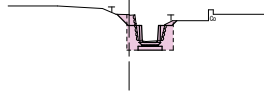


C1= -
C2= 0.51
B1= -
B2= 0.36
CL= 0.4
BL= -
Co= -
Mo= -
RC= -

DL=615.000

Pt172.0

GH=615.300
FH=615.27

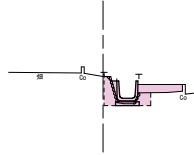


C1= -
C2= 0.29
B1= -
B2= 0.5
CL= 0.1
BL= -
Co= -
Mo= -
RC= -

DL=615.000


Pt220.0

GH=614.330
FH=

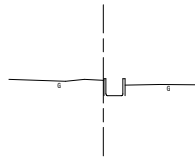

Pt20.0

GH=618.630
FH=618.66

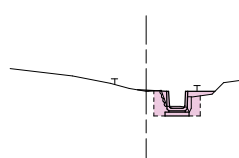


C1= -
C2= 0.57
B1= -
B2= 0.47
CL= -
BL= -
Co= -
Mo= -
RC= -

DL=615.000

Pt100.0

GH=616.830
FH=616.98

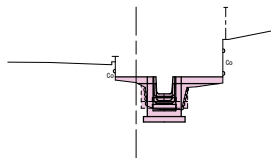


(上) (下)
C1= - -
C2= 0.26 0.26
B1= - -
B2= 0.33 0.67
CL= - -
BL= - -
Co= - -
Mo= - -
RC= - -

DL=615.000

Pt160.0

GH=615.270
FH=615.39

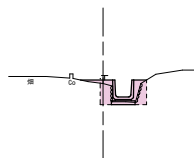


C1= -
C2= 0.28
B1= -
B2= 0.45
CL= -
BL= -
Co= -
Mo= -
RC= -

DL=615.000

EP (206.5)


GH=614.410
FH=614.68

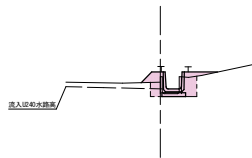

C1= -
C2= 0.34
B1= -
B2= 0.42
CL= -
BL= 0.4
Co= -
Mo= -
RC= -

BP

GH=619.410
FH=619.41

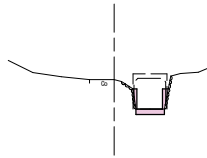


(BP~2.1) (2.1~)
C1= - -
C2= 0.11 0.45
B1= - -
B2= - 0.47
CL= - -
BL= - -
Co= 0.19 -
Mo= - -
RC= - -

DL=615.000

Pt86.7

GH=616.890
FH=617.25

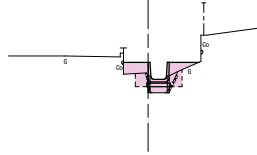


C1= -
C2= 0.18
B1= -
B2= 0.56
CL= -
BL= -
Co= -
Mo= -
RC= -

DL=615.000

Pt150.0

GH=615.350
FH=618.37


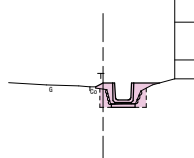


C1= -
C2= 0.26
B1= -
B2= 0.39
CL= -
BL= -
Co= -
Mo= -
RC= -


S=1:100 (A1版)
S=1:200 (A3版)

緊急自然災害防止対策事業 水路改修工事（大畑地区）			
横断面		縮尺 1/100	
大畑地区			
上田市真田町本原（大畑）			
照査		設計	製図
図面番号		6葉中之3	
産業振興部 真田地域農地整備事務所			

水路工展開図 $S = \begin{matrix} \text{横}1: 200 \\ \text{縦}1: 50 \end{matrix}$

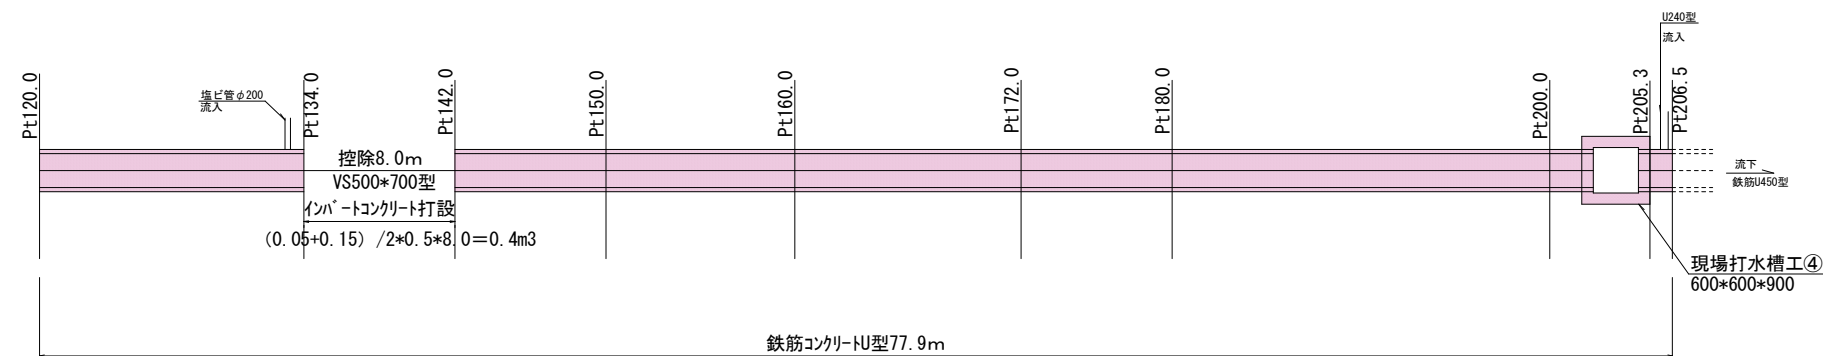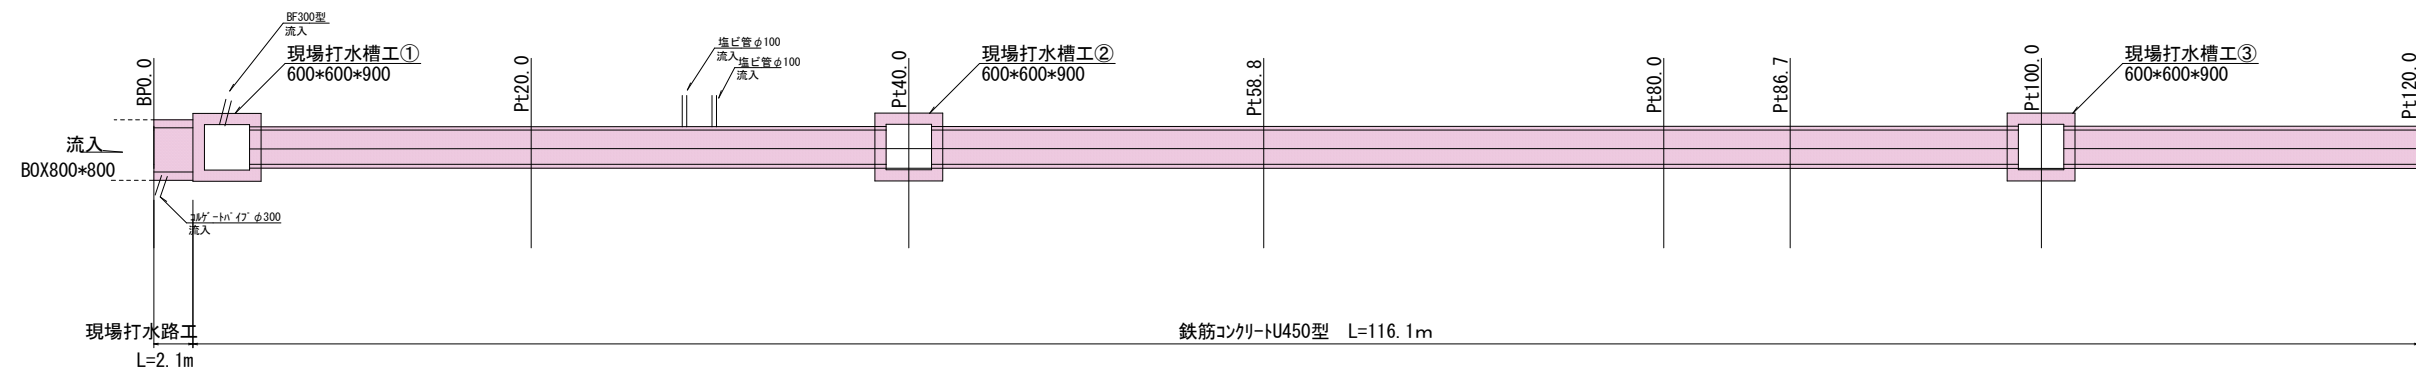

既設構造物撤去展開図 S=横1:200
縦1:50

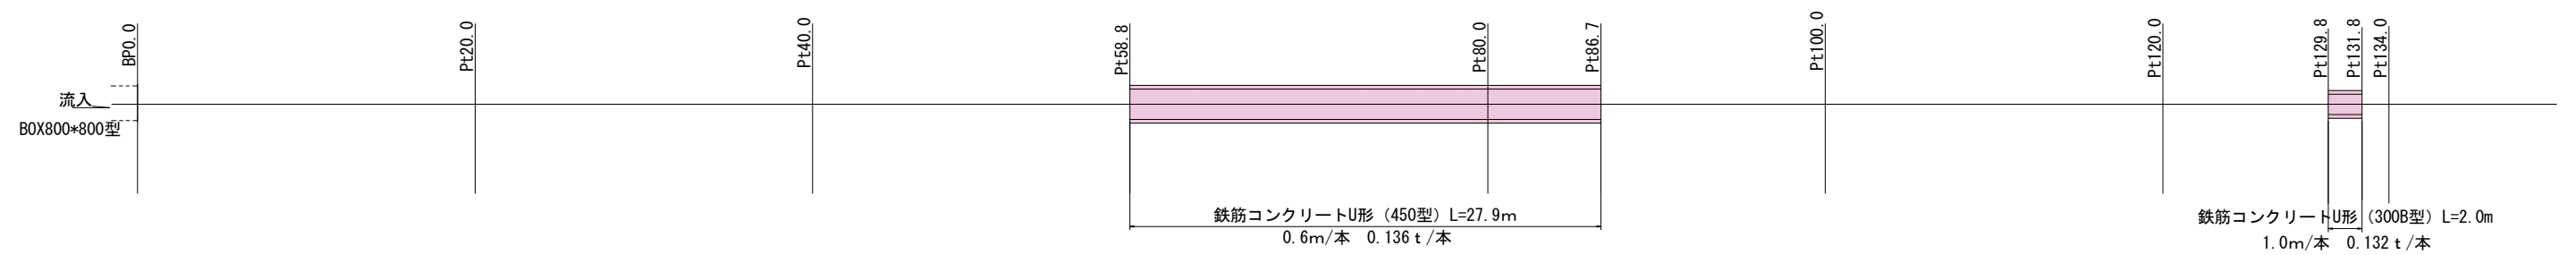


$S=1:100$ (A1版)
 $S=1:200$ (A3版)

緊急自然災害防止対策事業 水路改修工事（大畑地区）			
水路展開図		縮尺 図示	
大畑地区			
上田市真田町本原（大畑）			
照査		設計	製図
図面番号		6 葉 中 之 4	
産業振興部 真田地域農地整備事務所			

構造図 S=1/20


現場打水槽工（600*600*900）
標準図

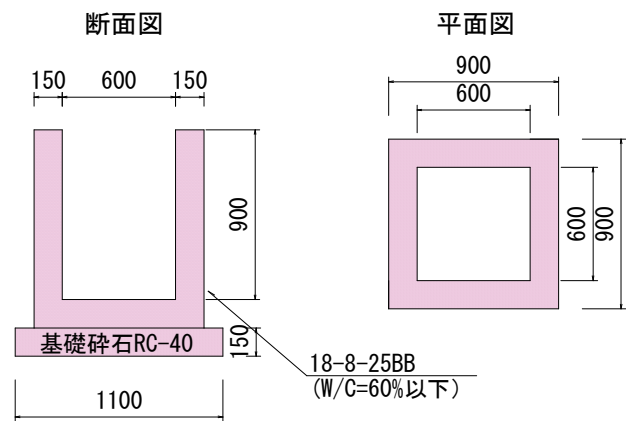

基礎碎石：1.1*1.1=1.21m²
型枠内面：0.9*0.6*4面=2.16m²
型枠外面：0.9*0.9*4面=3.24m²
型枠底面：0.9*0.5*4面=0.54m² 型枠計：5.94m²
Co：0.9*0.9*0.15*2面+0.6*0.9*0.15*2面+0.9*0.9*0.15*1面=0.53m³

現場打水槽工①
詳細図


pt2.1

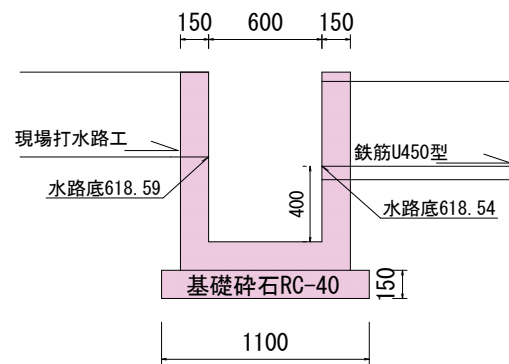

水路控除
型枠控除：0.52*0.56*2面=0.58m²
Co控除：0.52*0.56*0.15*2面=0.087m³

現場打水槽工②
詳細図


pt40.0

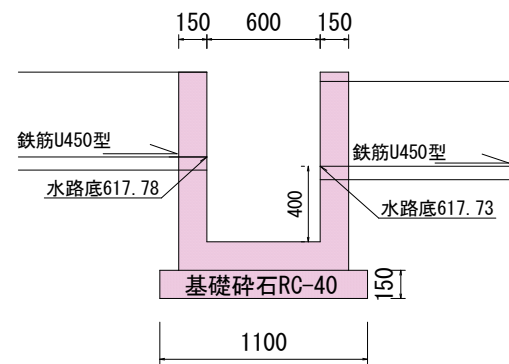

1基当たり
基礎碎石：1.21m²
型枠：5.94-0.58（控除）=5.36m²
Co：0.53-0.087=0.44m³


現場打水槽工③
詳細図

pt100.0

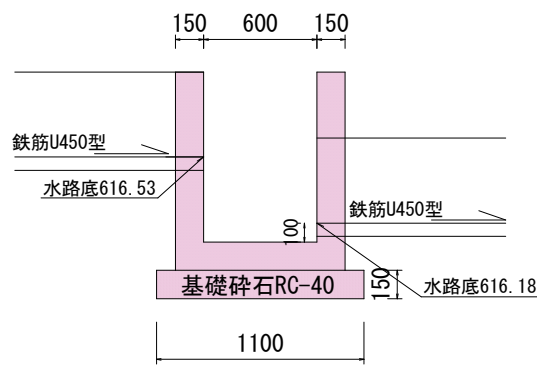


現場打水槽工④
詳細図

pt205.3

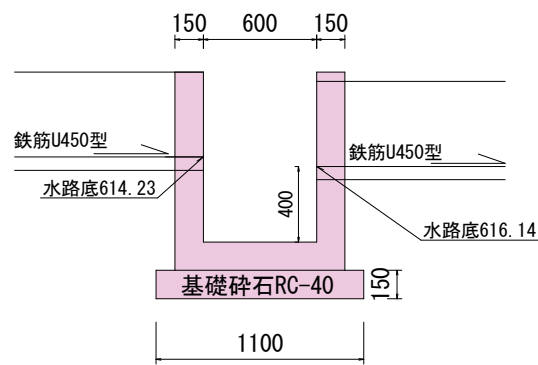

現場打水路工
詳細図

pt0.0～2.1

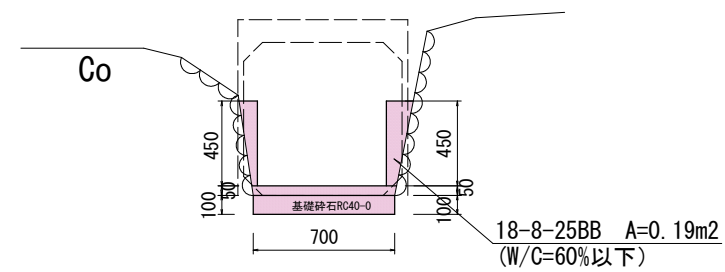



基礎碎石：0.7*2.1=1.47m²
型枠：0.45*2*2.1=1.89m²
Co：0.19*2.1=0.399m³

S=1:100 (A1版)
S=1:200 (A3版)

緊急自然災害防止対策事業 水路改修工事（大畑地区）			
水路展開図		縮尺 図示	
大畑地区			
上田市真田町本原（大畑）			
照査		設計	製図
図面番号		6葉中之5	
産業振興部 真田地域農地整備事務所			




Pt142.0部 S=1/50

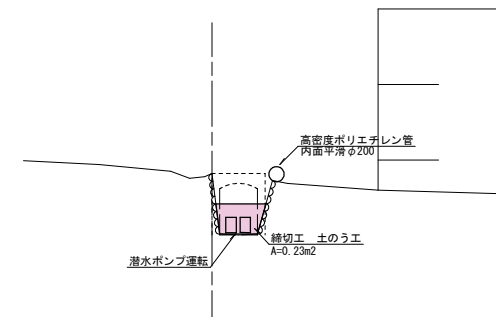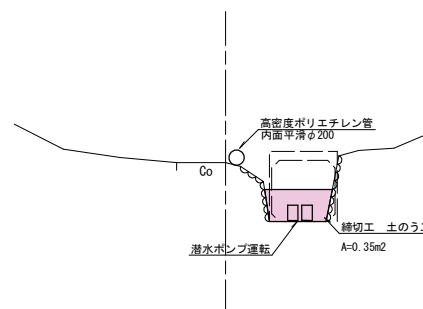

参考図	S=1:500 (A1版)	
	S=1:1000 (A3版)	
緊急自然災害防止対策事業 水路改修工事（大畑地区）		
仮設計画図	縮尺	図示
大畑地区		
上田市真田町本原（大畑）		
照査	設計	製図
図面番号		6 葉 中 の 6
産業振興部 真田地域産業整備事務所		

位置図

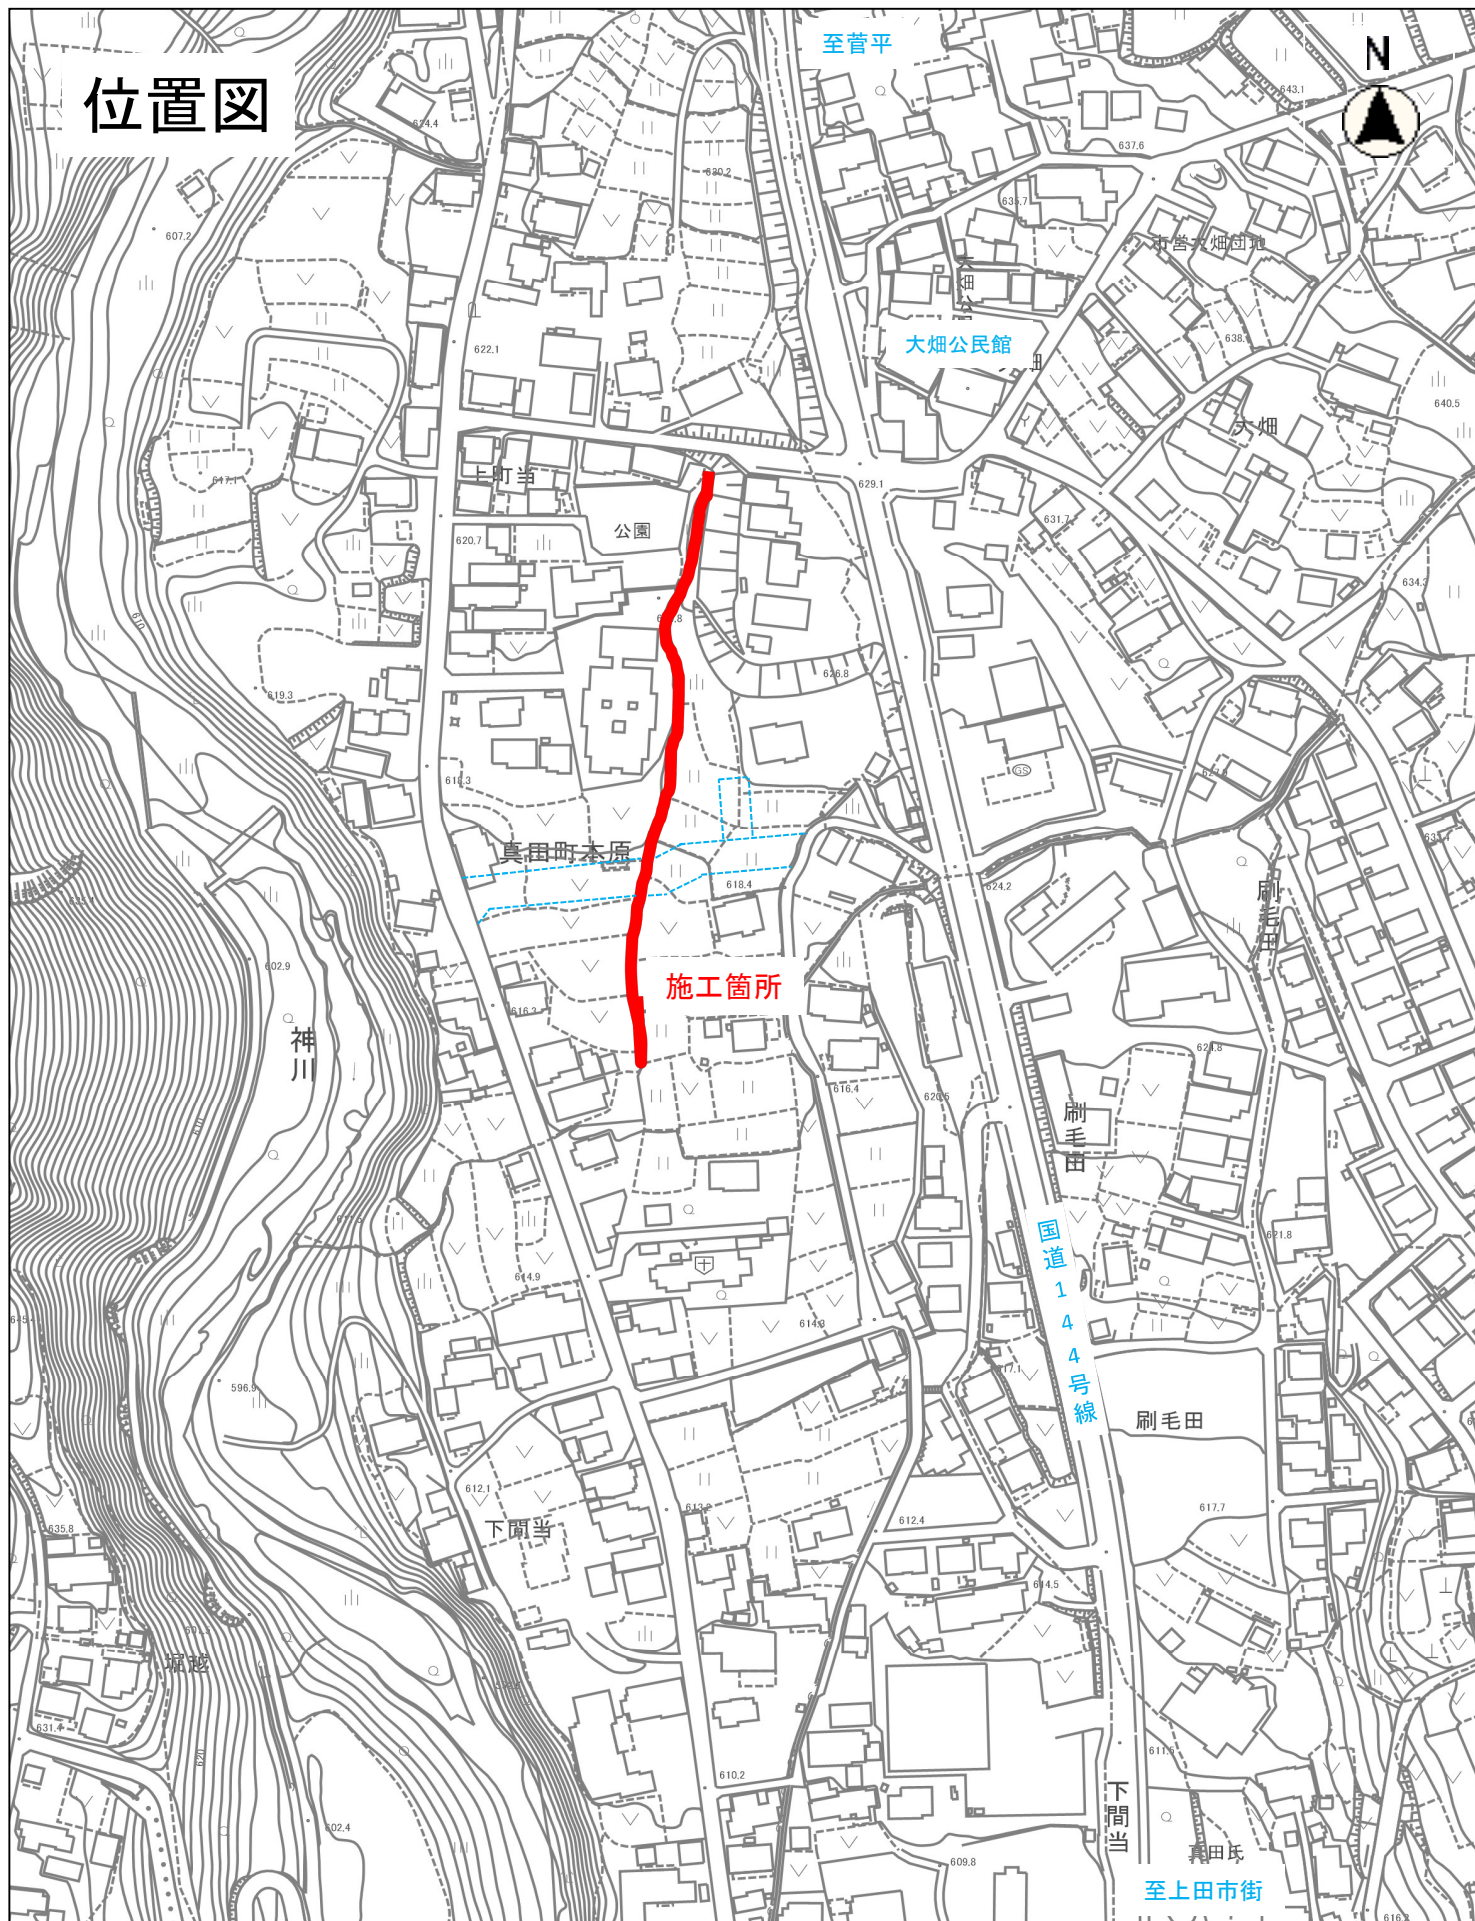

縮尺 1 : 2500

