


計画平面図

マレットゴルフ場整備工 一式

改造 N=12コース A=1,300m²
土工 掘削・埋戻 V= 260m³
砂埋戻 V= 65m³
付属設備工 N= 一式

上田終末処理場　マレットゴルフ場整備工事											
計画平面図				縮尺		1/500					
上田市秋和（秋和）											
課長			※		係長			※			
照査		※		設計		※		製図		※	
図面番号　3					葉中之　1						

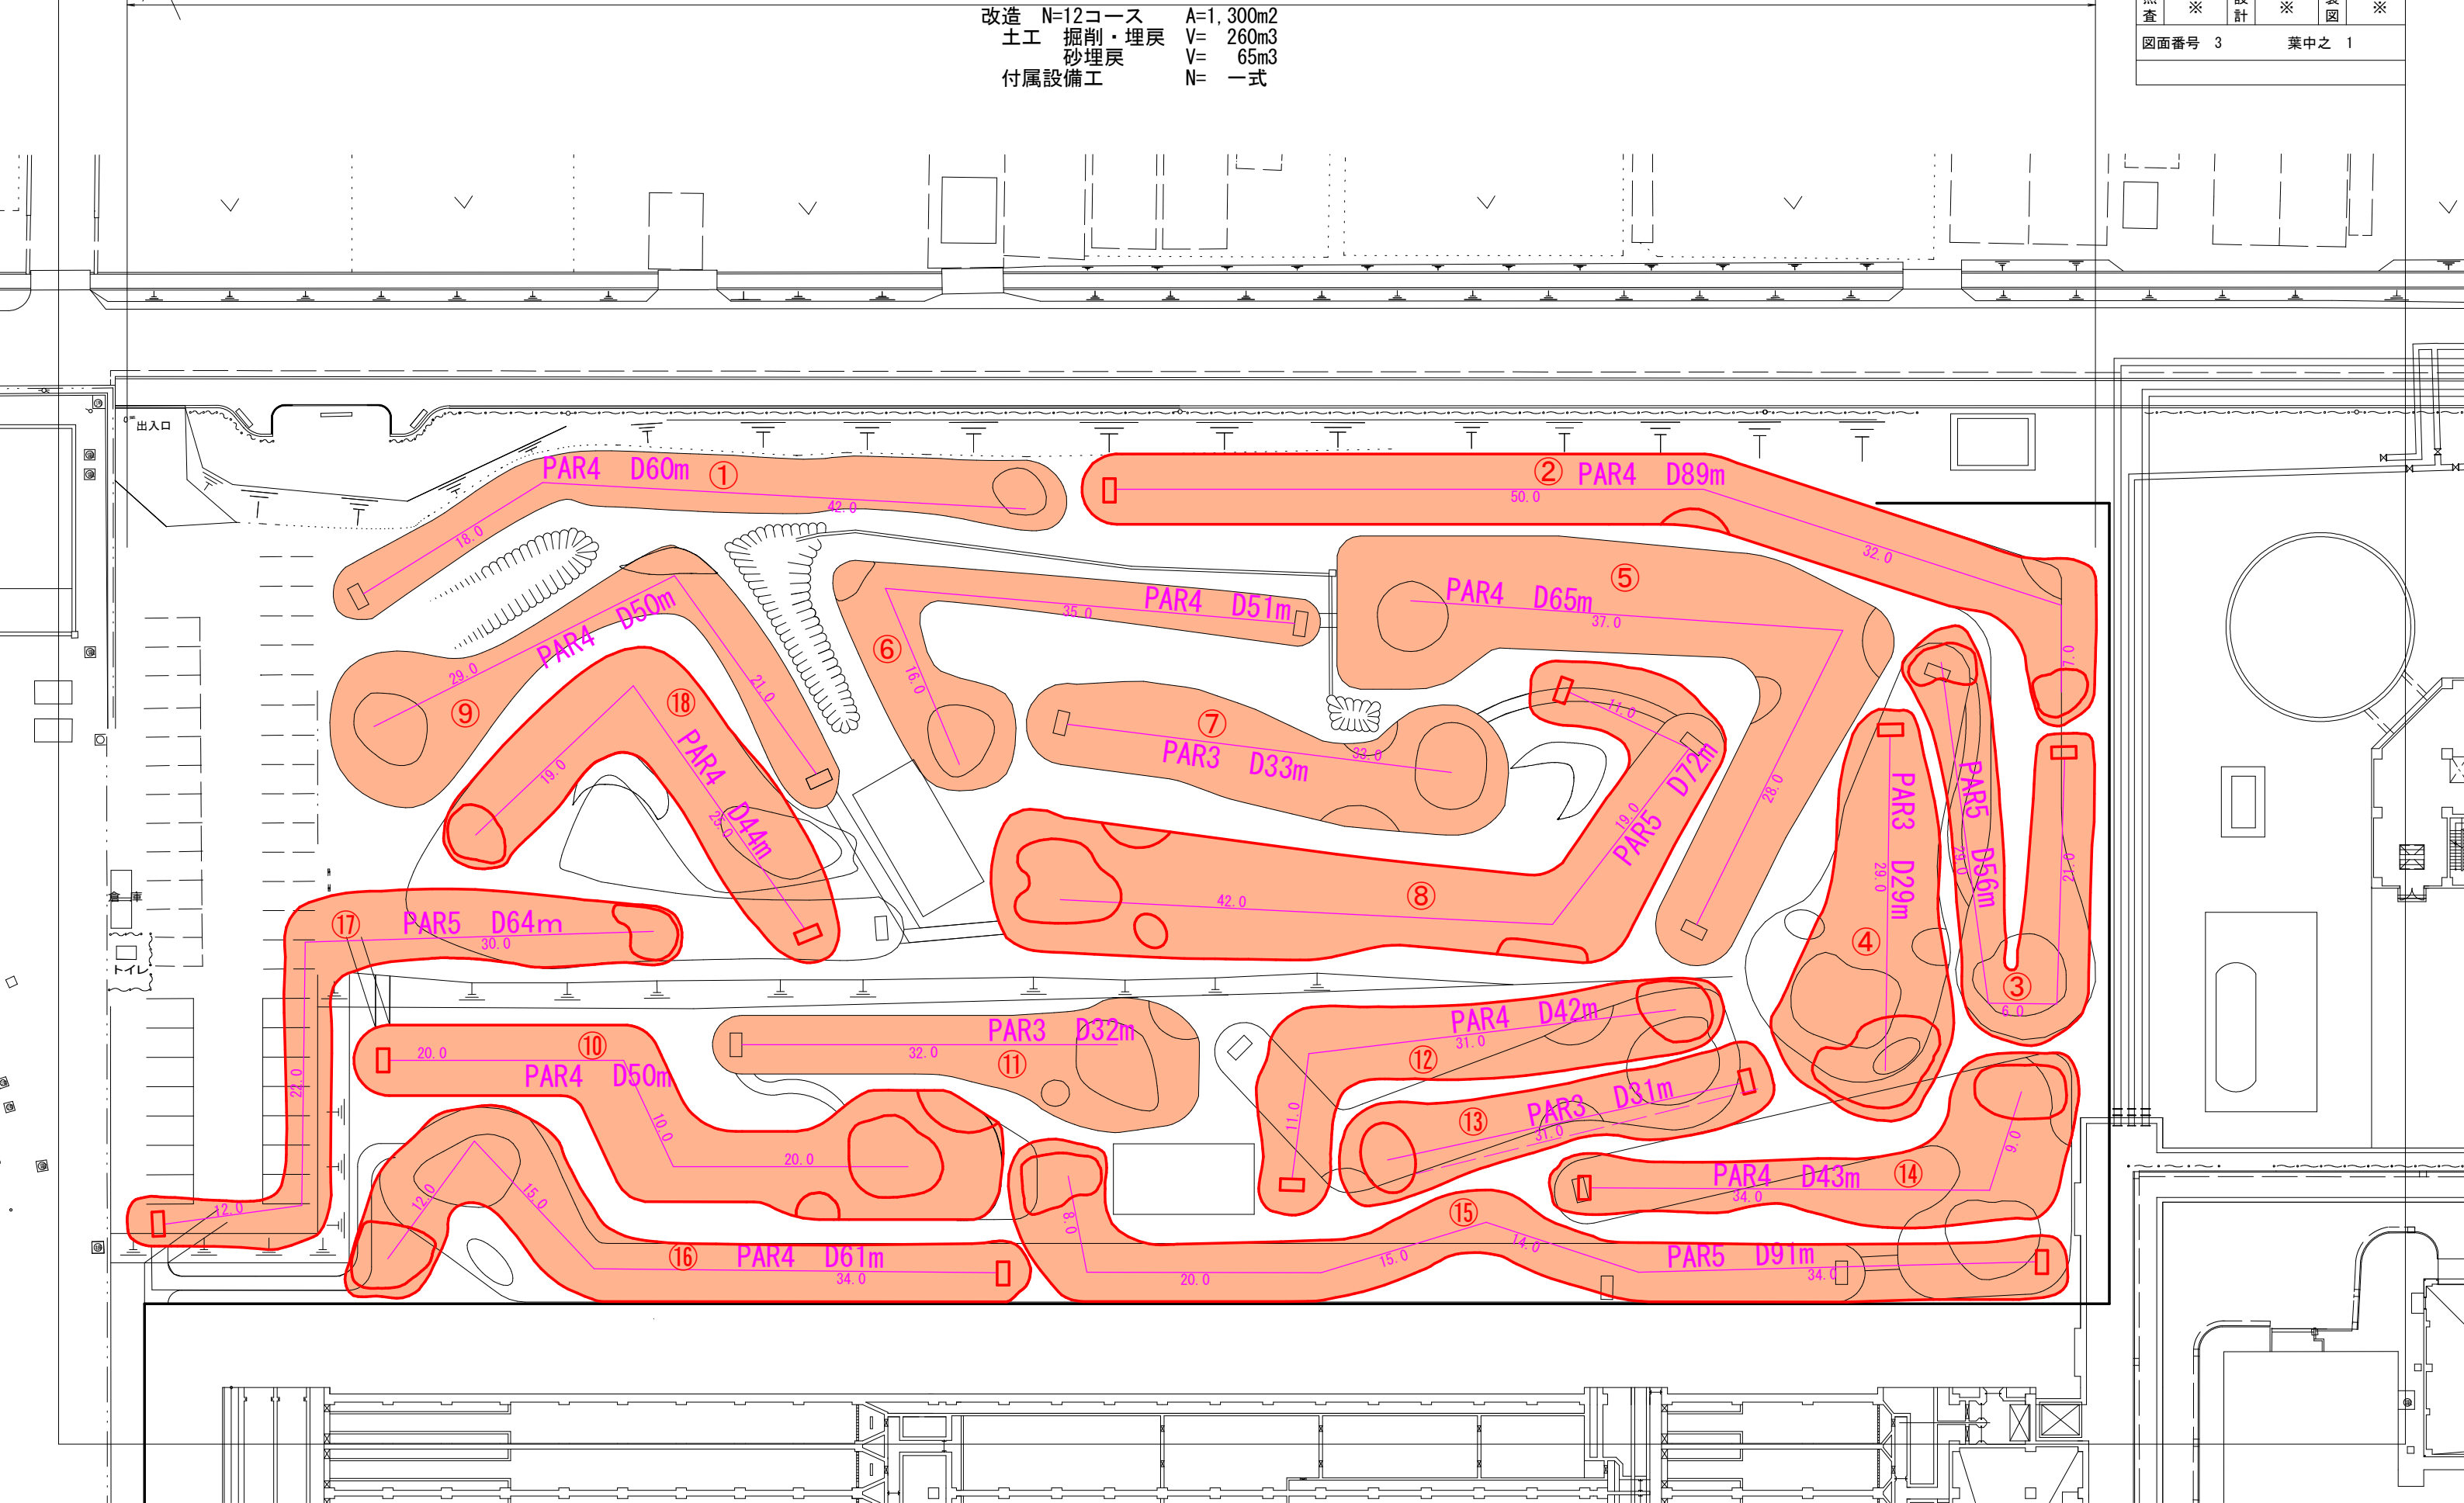


平面図(土工)

上田終末処理場 マレットゴルフ場整備工事											
平面図（土工）			縮尺		1/500						
上田市秋和（秋和）											
課長		※		係長		※					
照査		※		設計		※		製図		※	
図面番号 3						葉中之 2					

土工範囲 A=1,300m²

土工 掘削・埋戻 平均厚200mm V=260m³
砂埋戻 平均厚 50mm V= 65m³

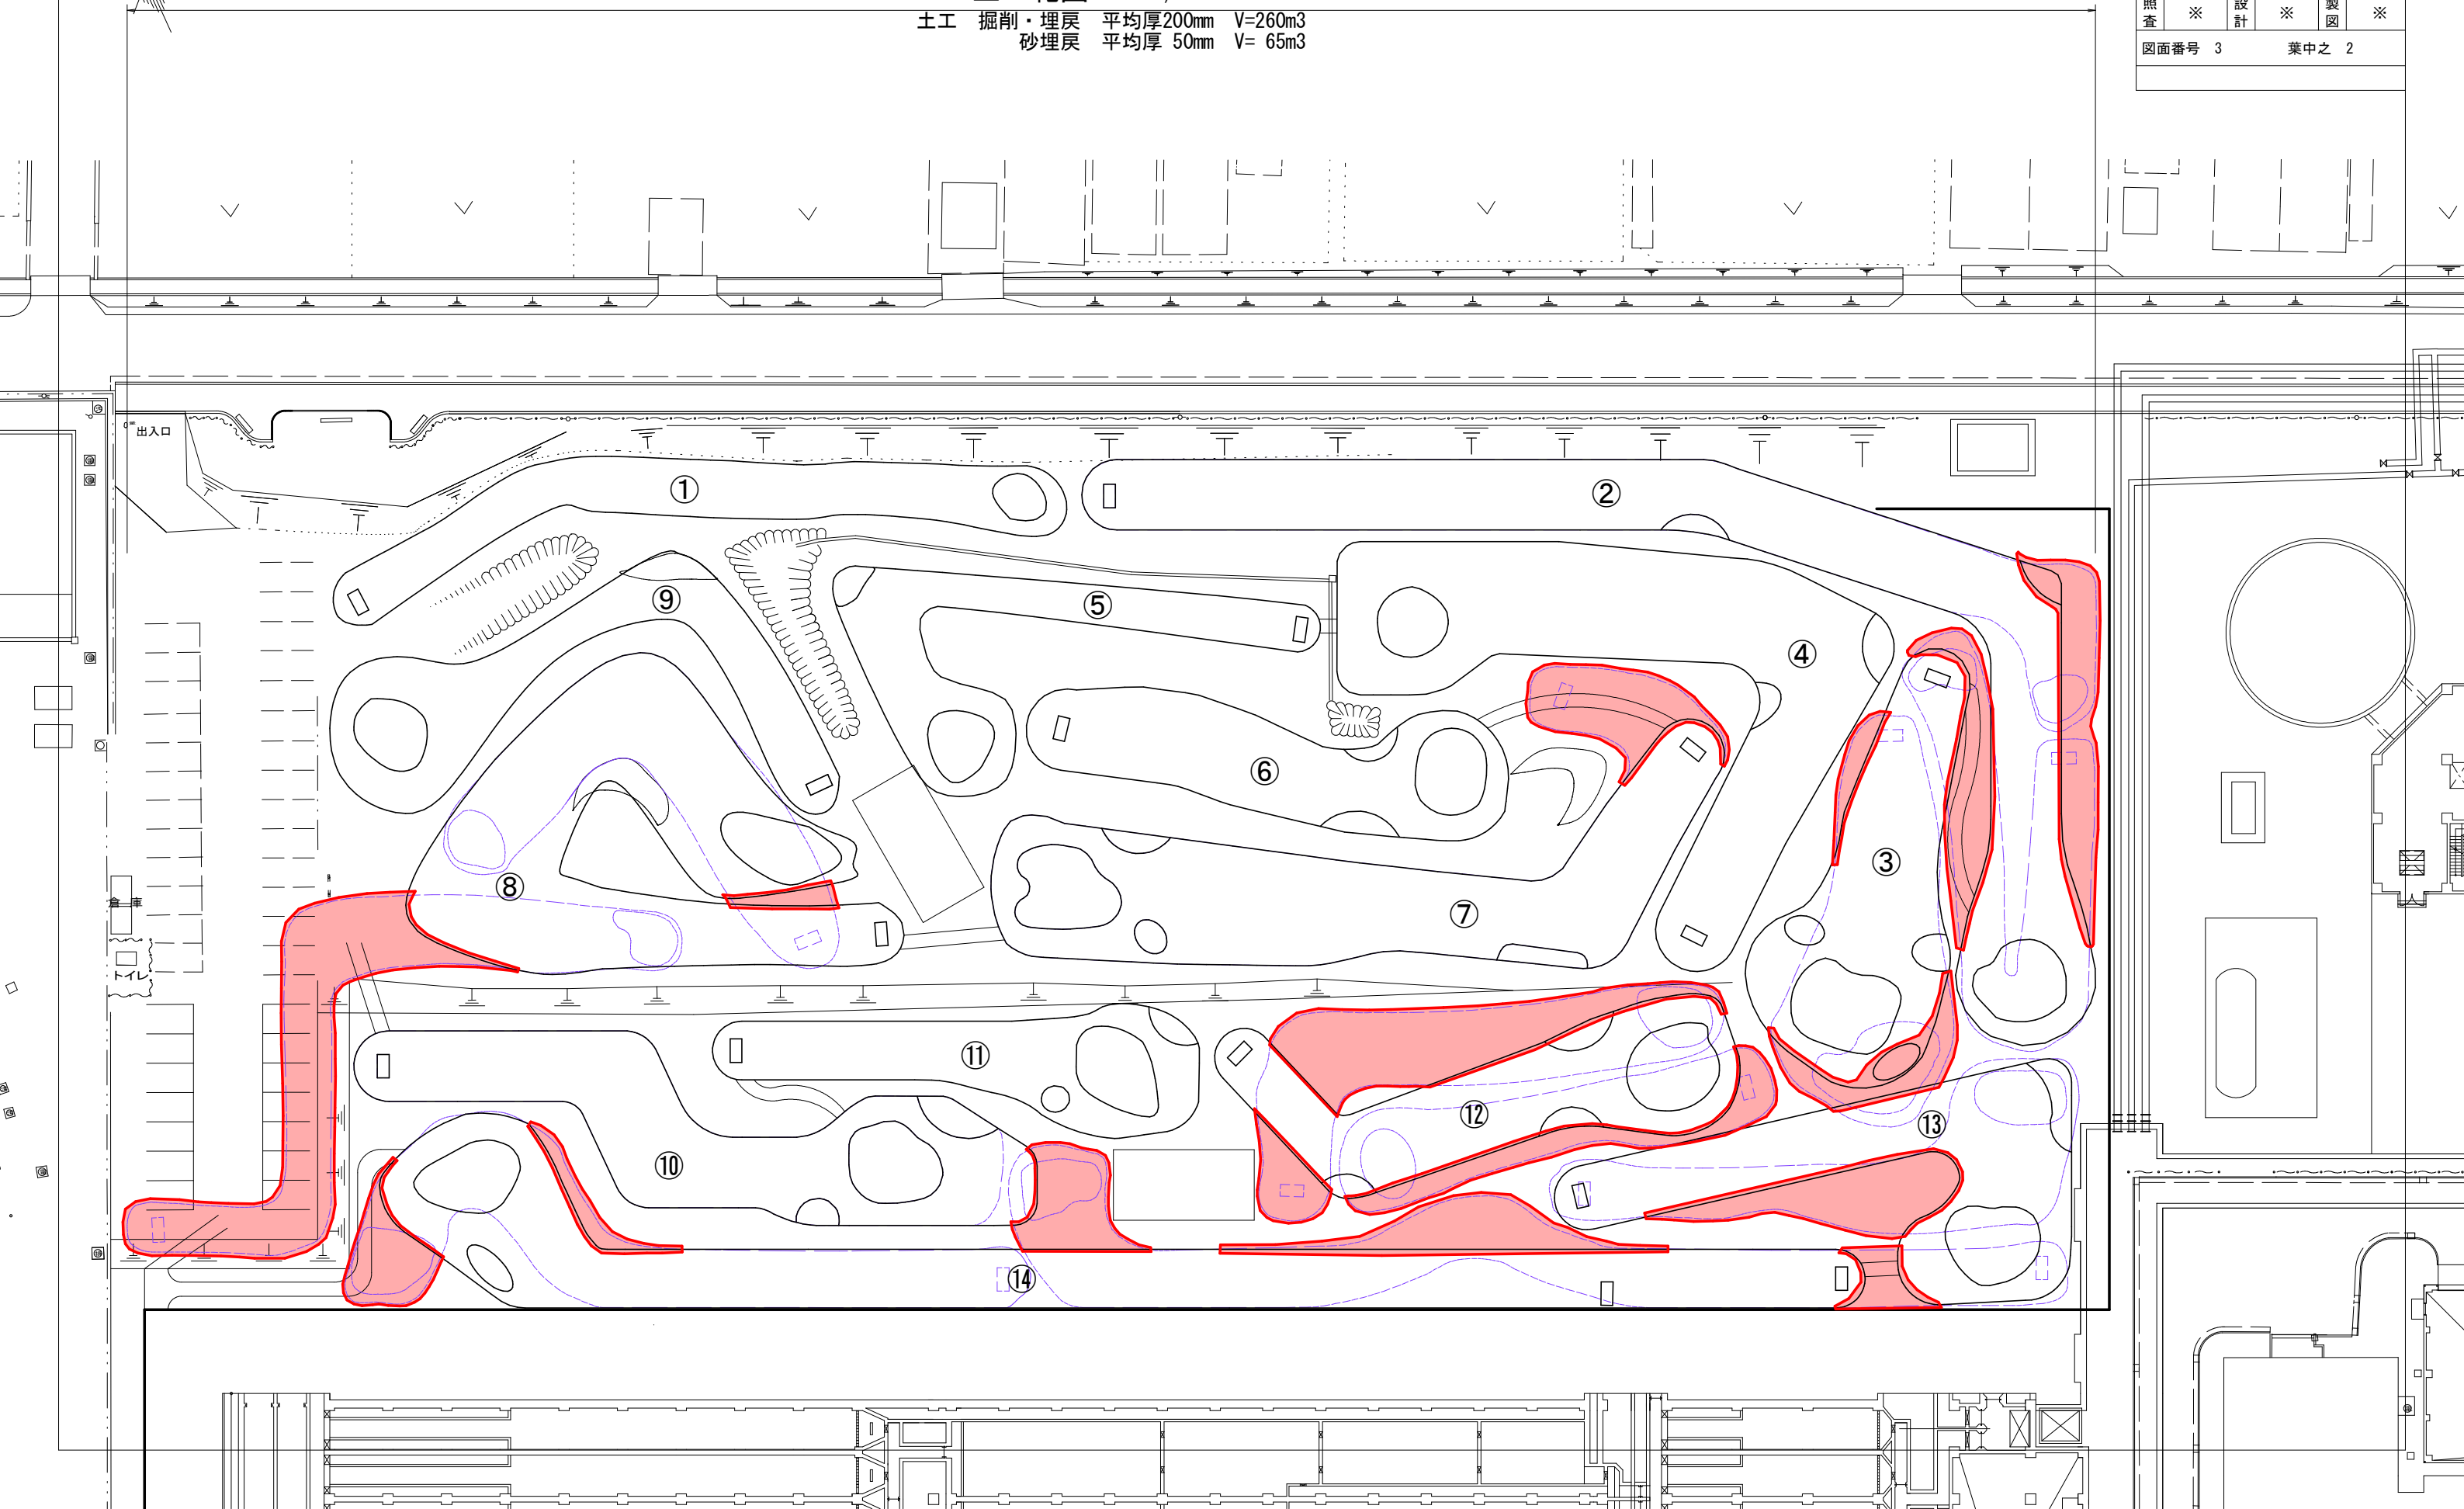


平面図


付属設備工

防球ネット L=300m ポール N=30本 既設再利用
スタートマット 600×900mm N=18枚 (全コース)
マレットカップ (カップ・フラッグ・ボールセット) N=10組 (②③④⑫⑬⑭⑮⑯⑰⑱) 既設再利用
コース案内板 N=13基 (③④⑤⑥⑦⑧⑫⑬⑭⑮⑯⑰⑱) 既設再利用
OB杭 N=30本 既設再利用

- 防球ネット
- スタートマット
- マレットカップ

上田終末処理場　マレットゴルフ場整備工事									
平面図				縮尺		1/500			
上田市秋和（秋和）									
課長		※		係長		※			
照査	※		設計	※		製図	※		
図面番号　3				葉中之　3					

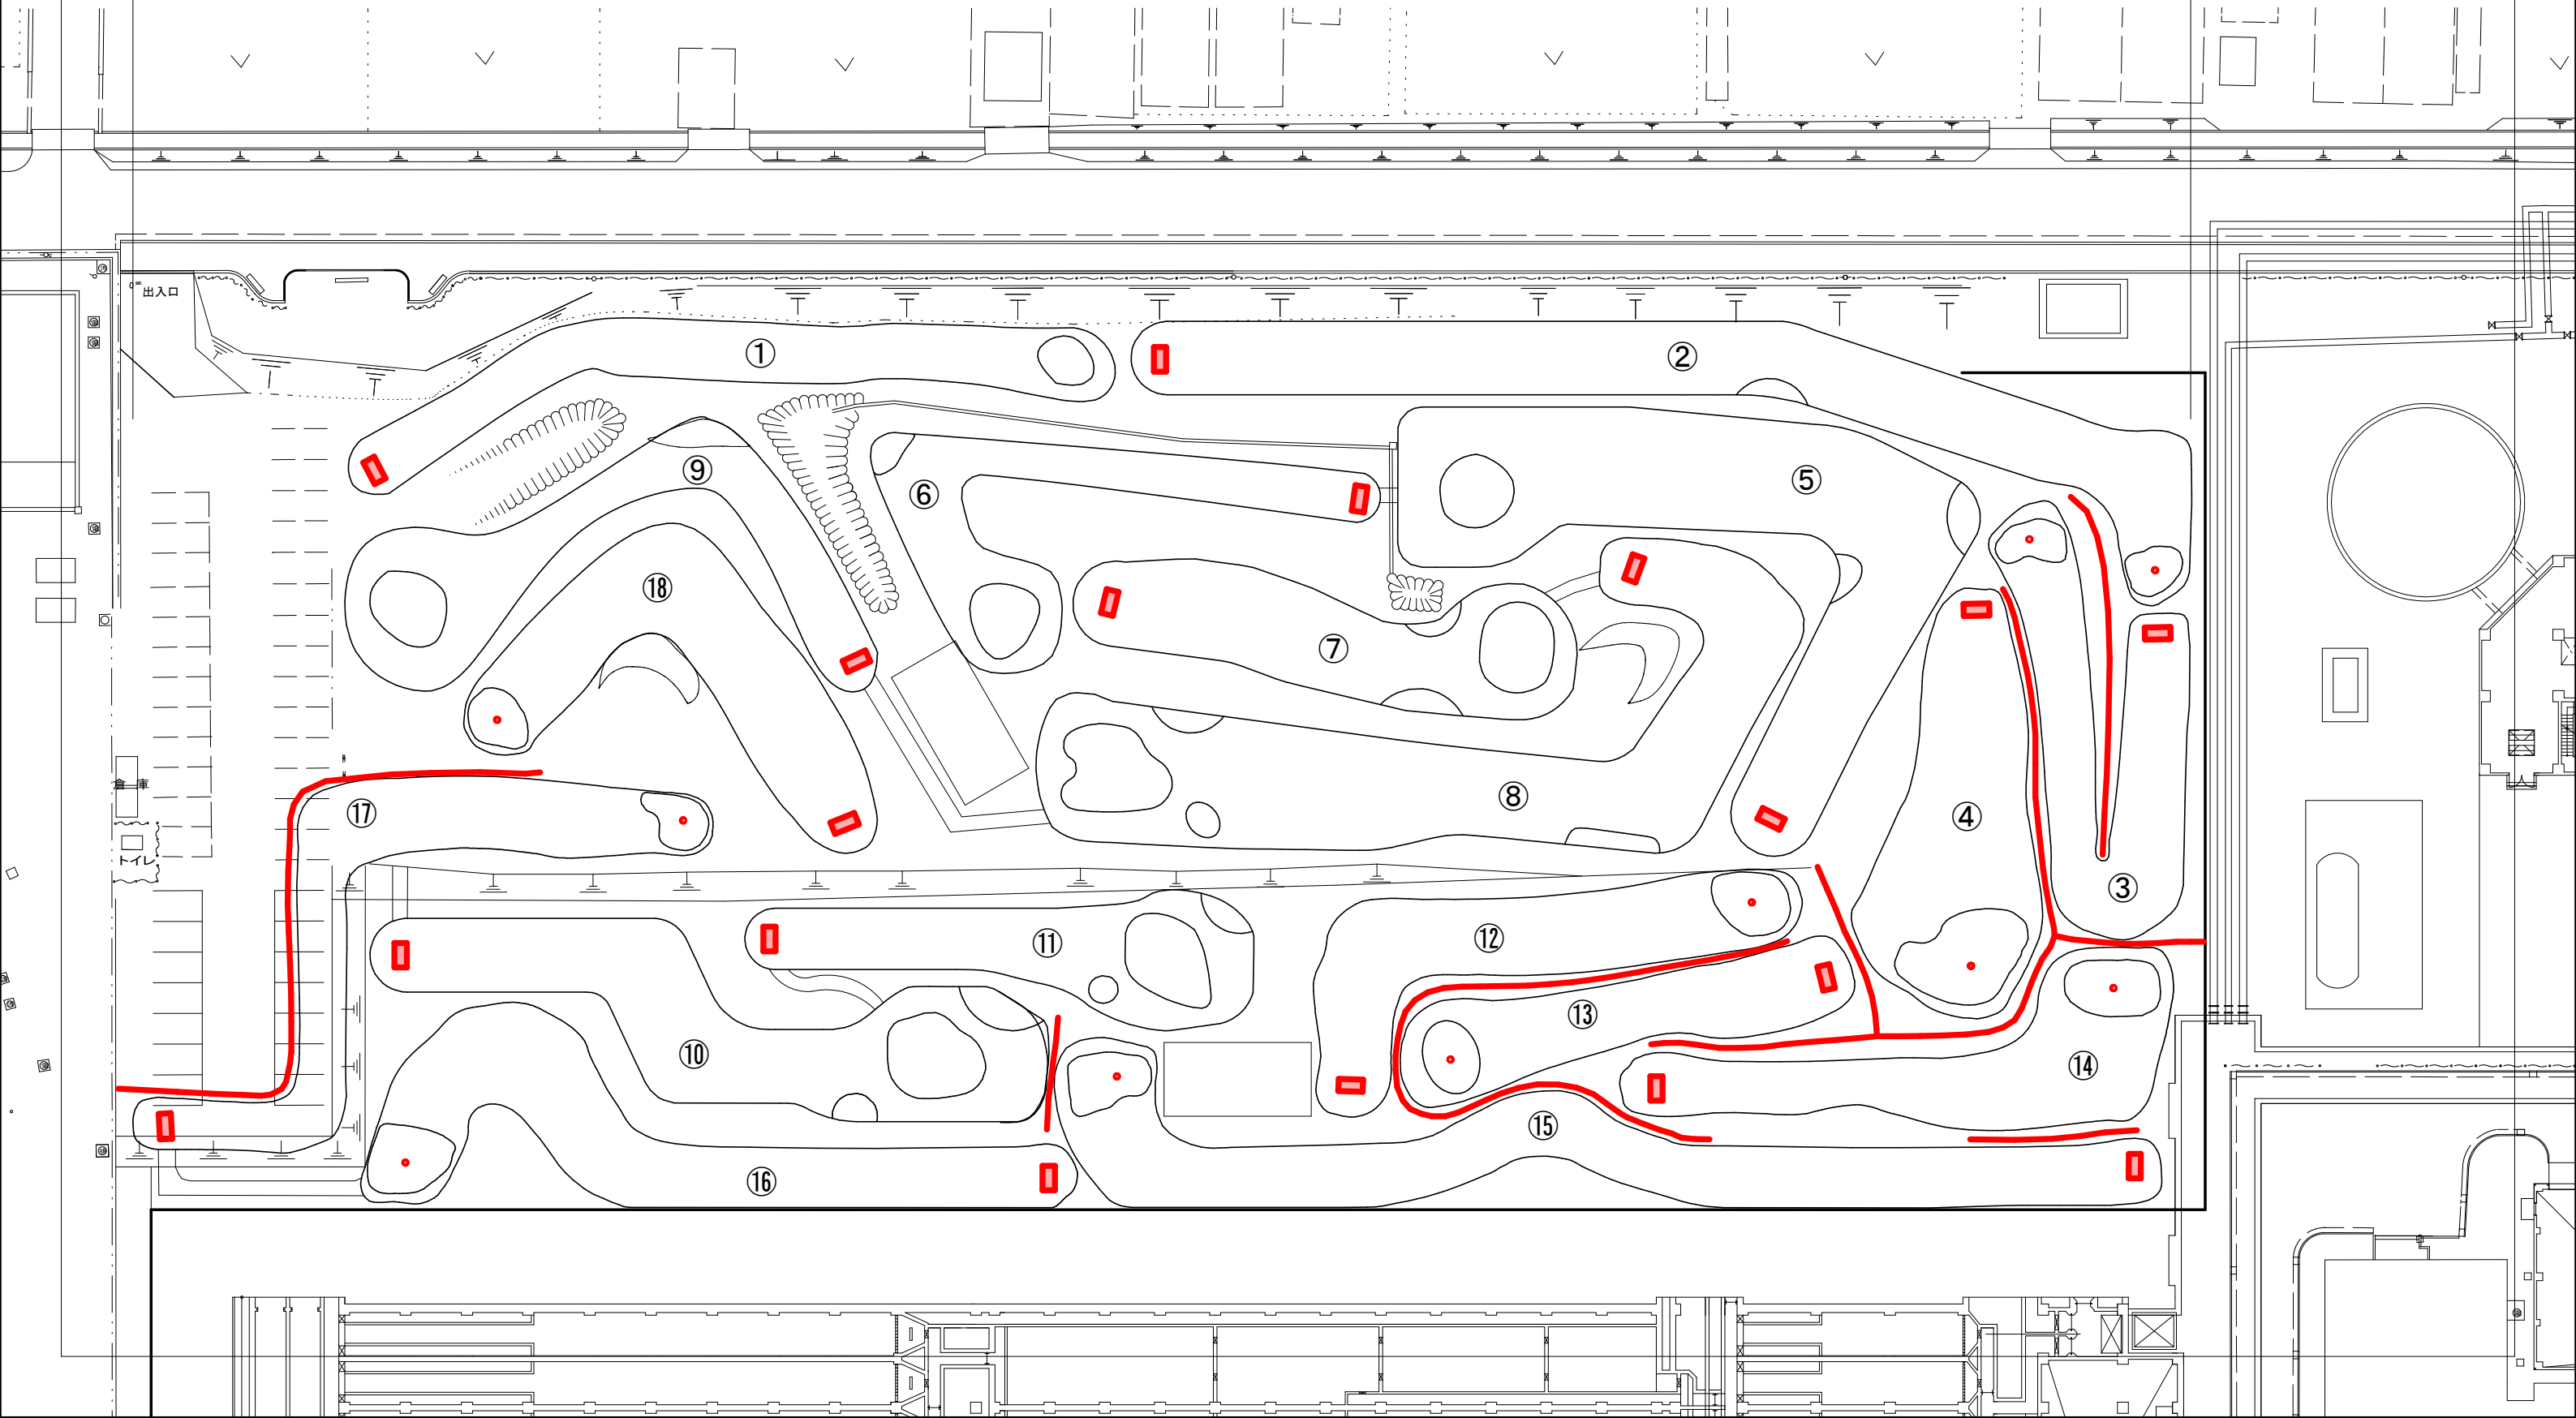

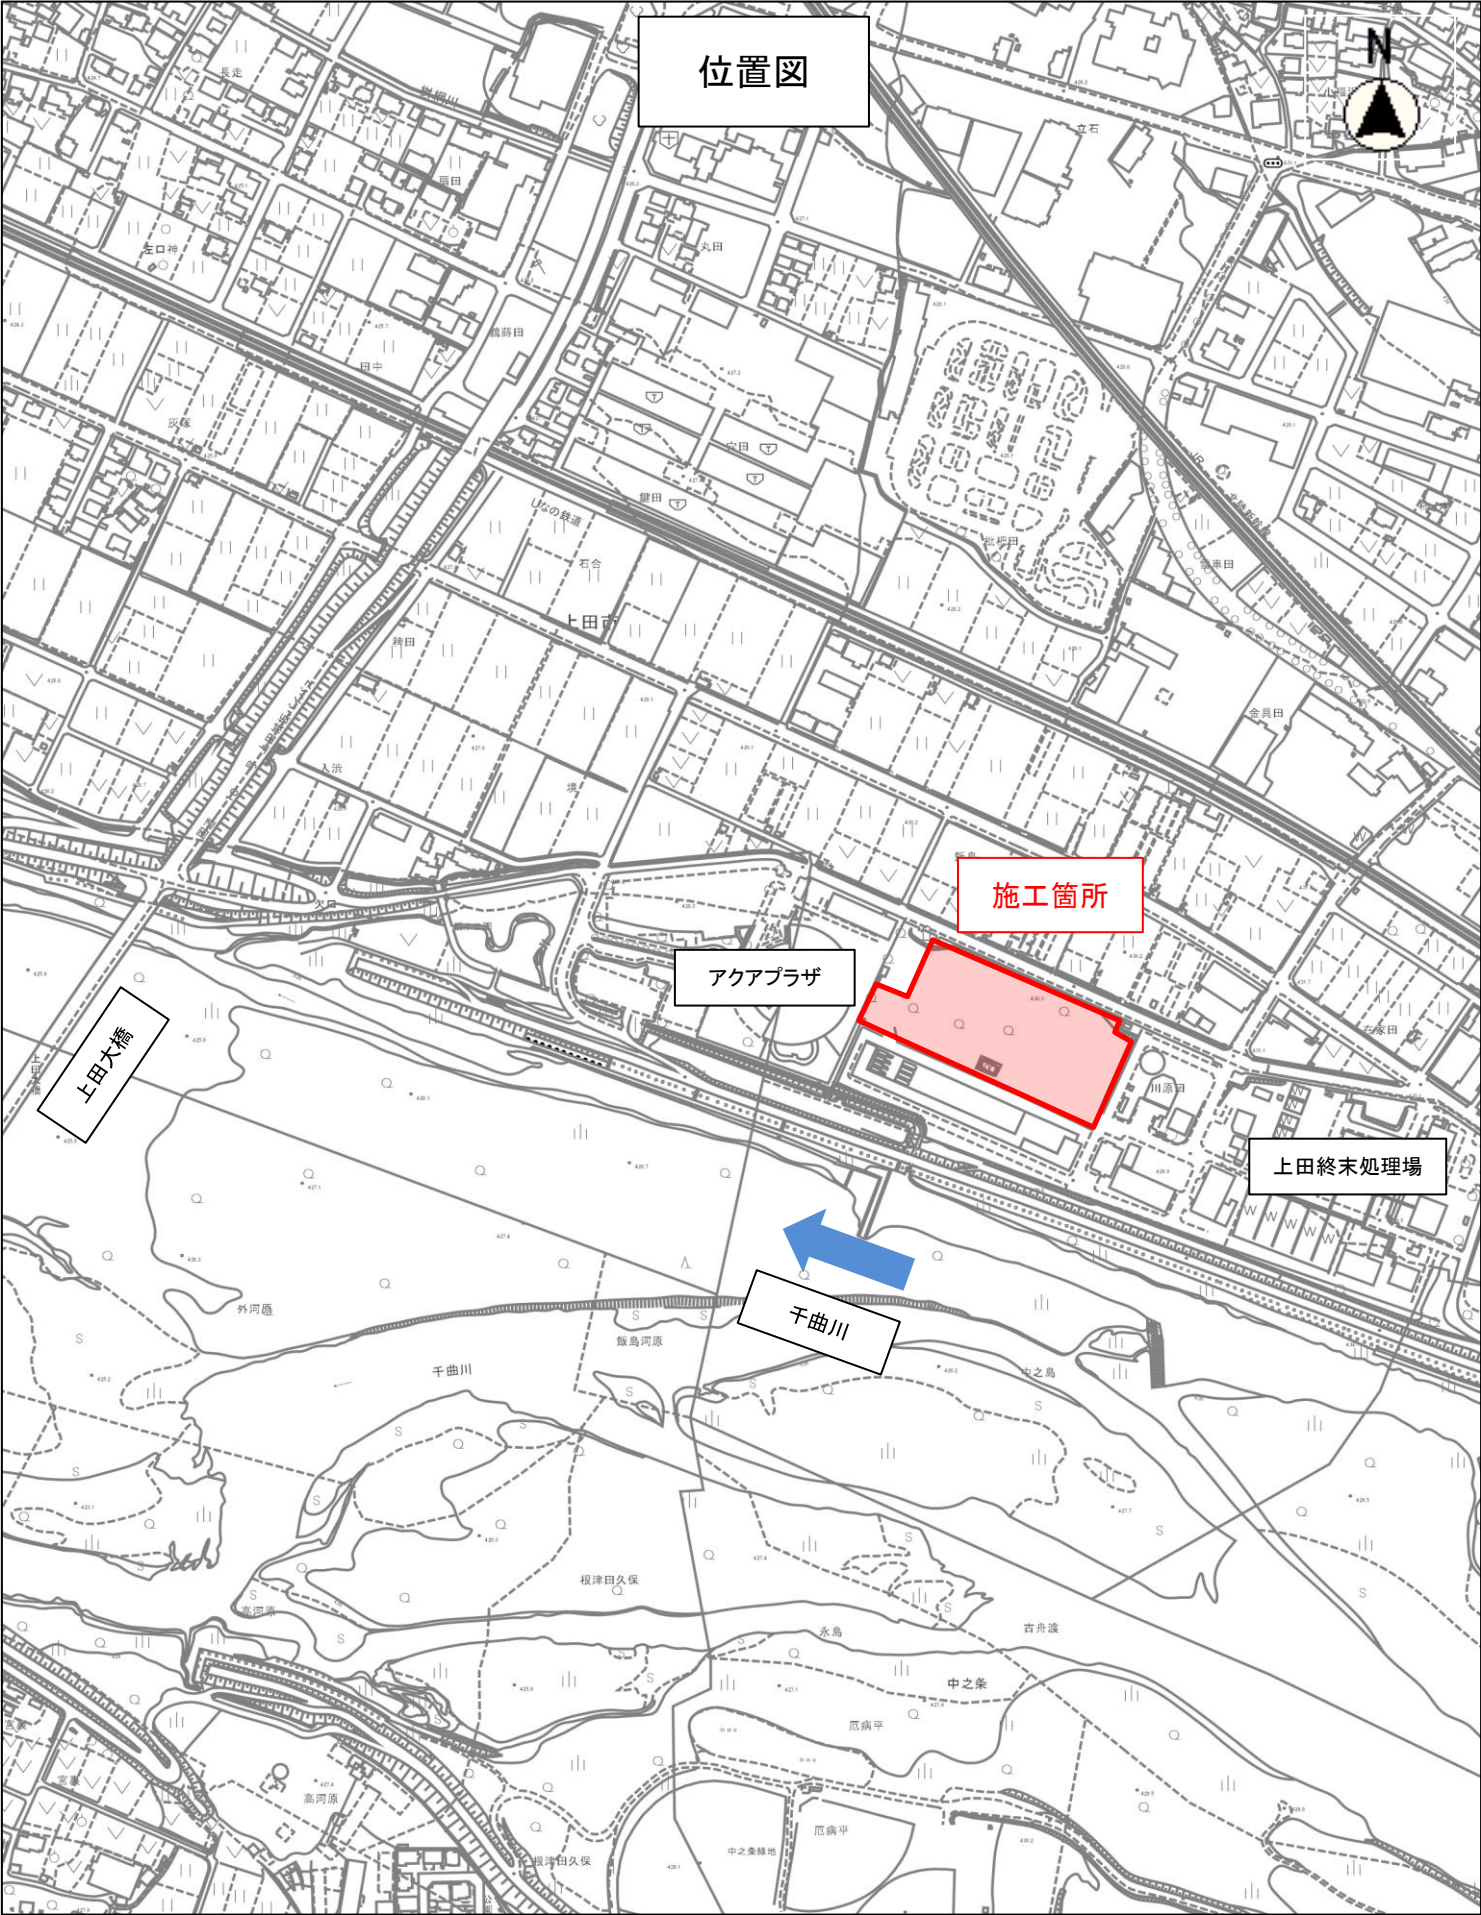

縮尺 1 : 5000

