



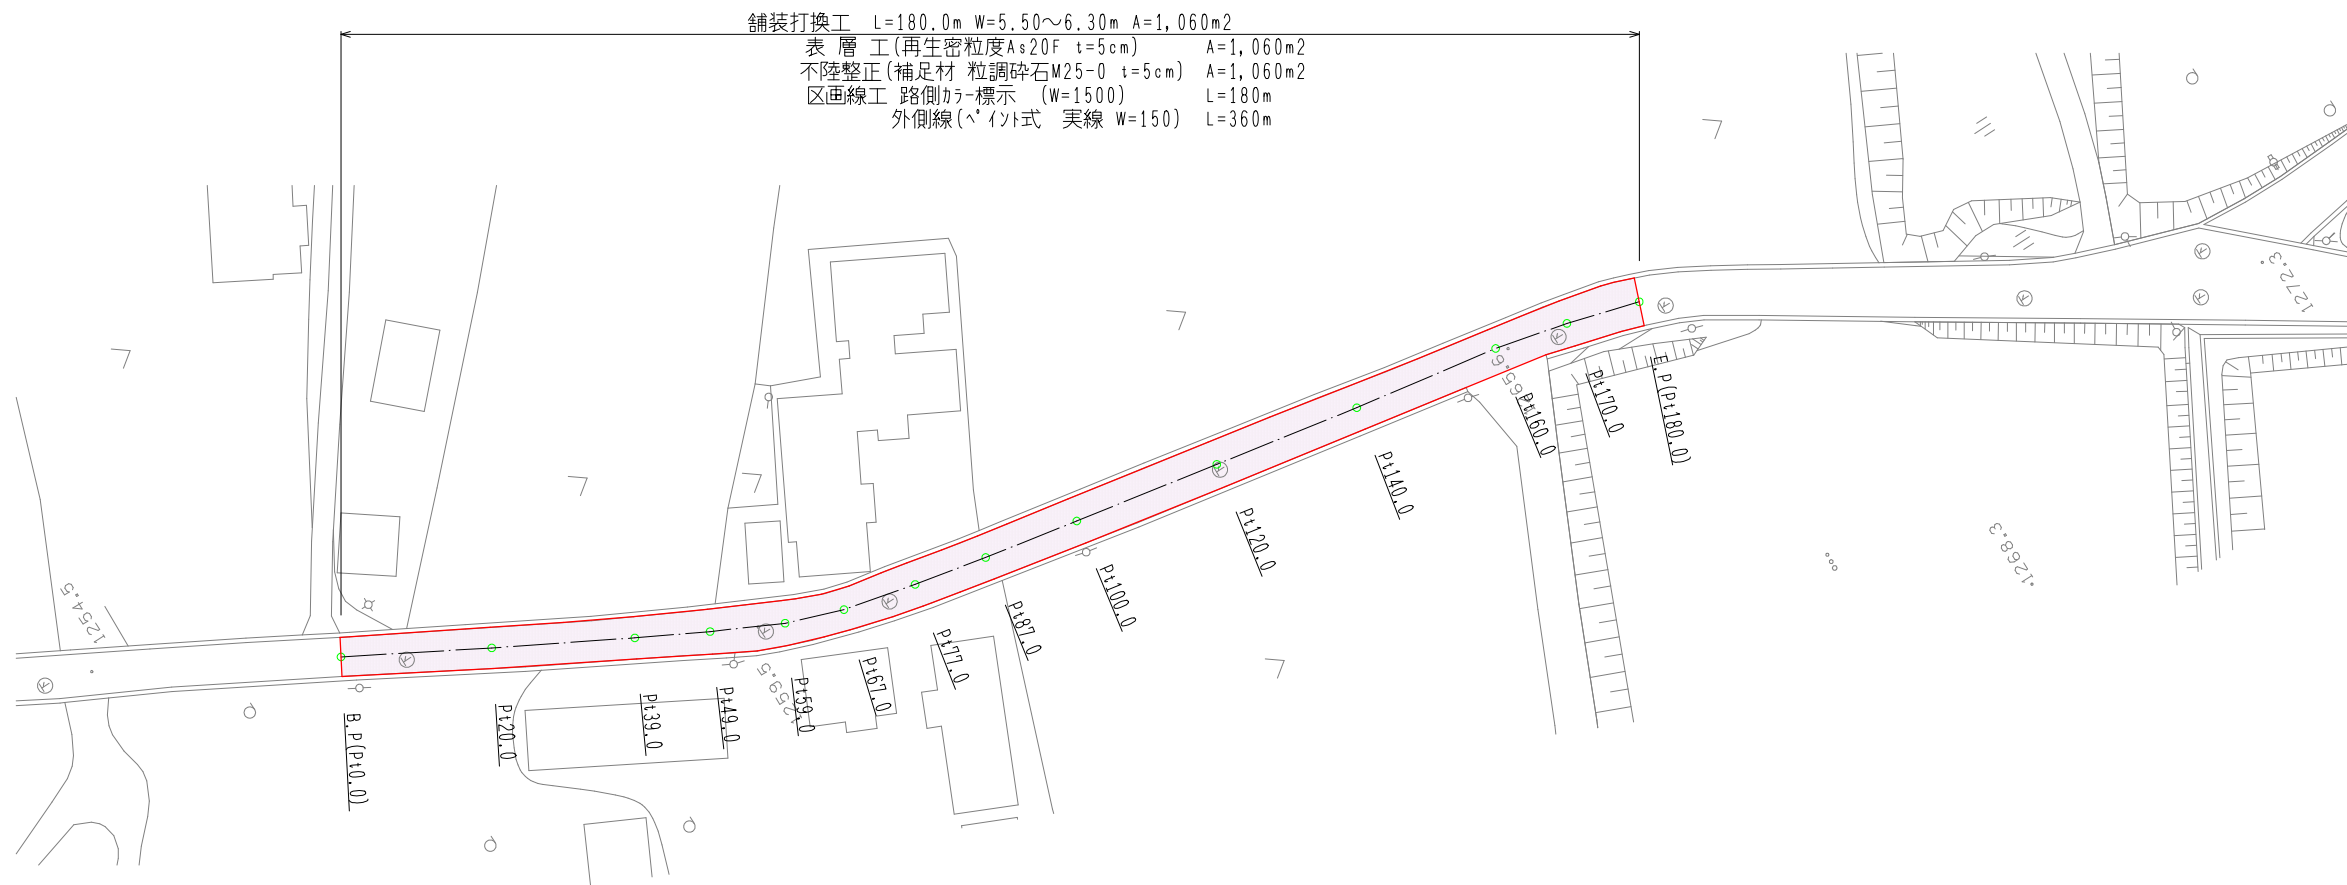

平面図 S=1:500

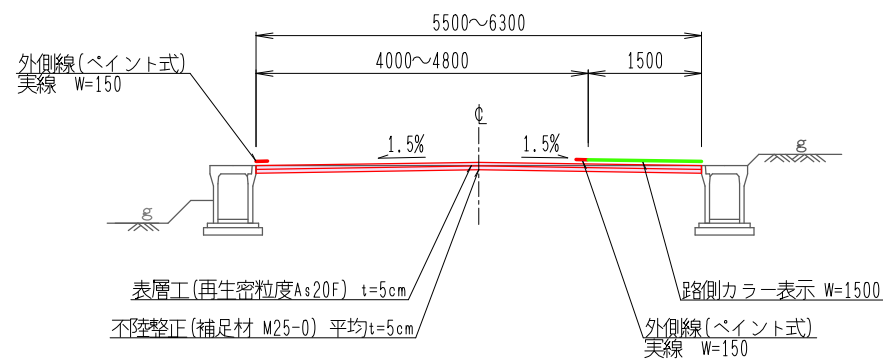

標準横断面図 S=1:50





実施図 50%縮小図 A1→A3

令和8年度 辺地対策事業 道路舗装工事					
番号	1/2	平面図	標準断面図	縮尺	図示
大松1号線					
上田市菅平高原(菅平)					
課長		係長		調査	設計
真田地域建設課					

展開図

V=1: 50
H=1: 250

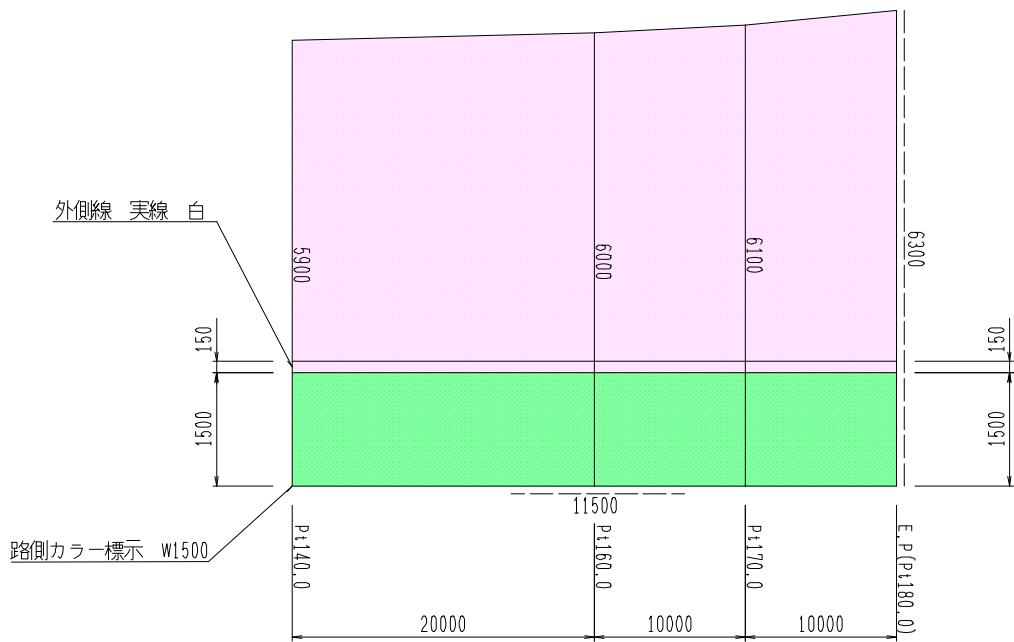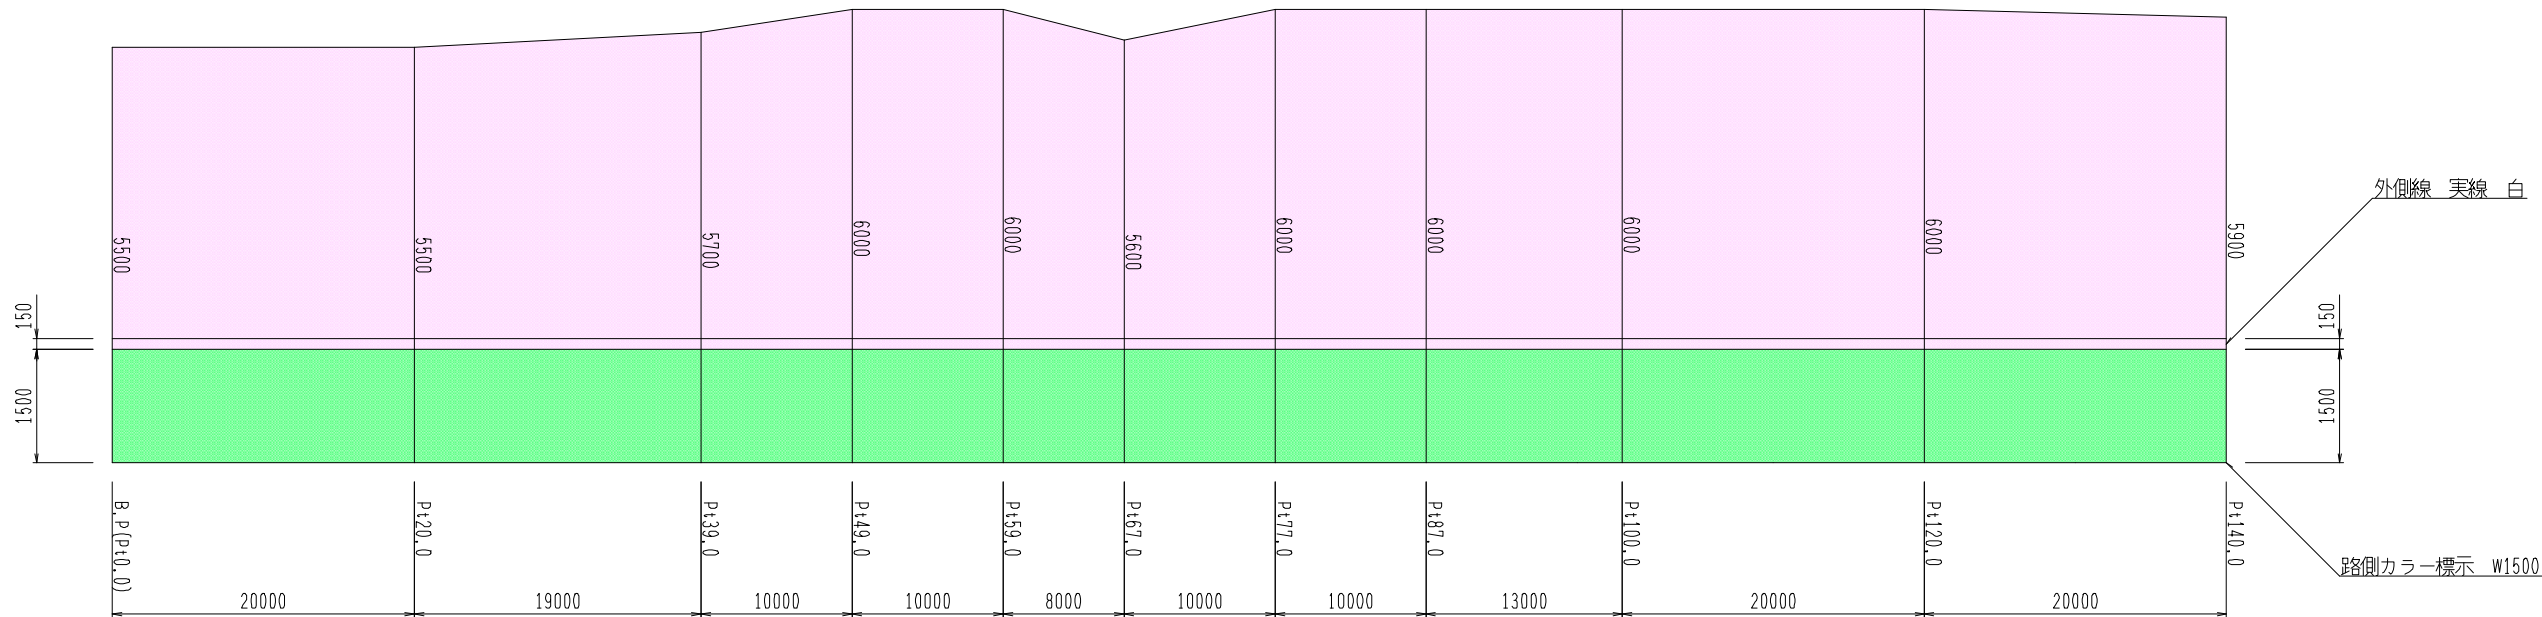

----- 舗装切断箇所

実施図 50%縮小図 A1→A3

令和8年度 辺地対策事業 道路舗装工事			
番号	2/2	展開図	縮尺 図示
大松1号線			
上田市菅平高原（菅平）			
課長	係長	置	設計
真 田 地 域 建 設 課			

位置図

