
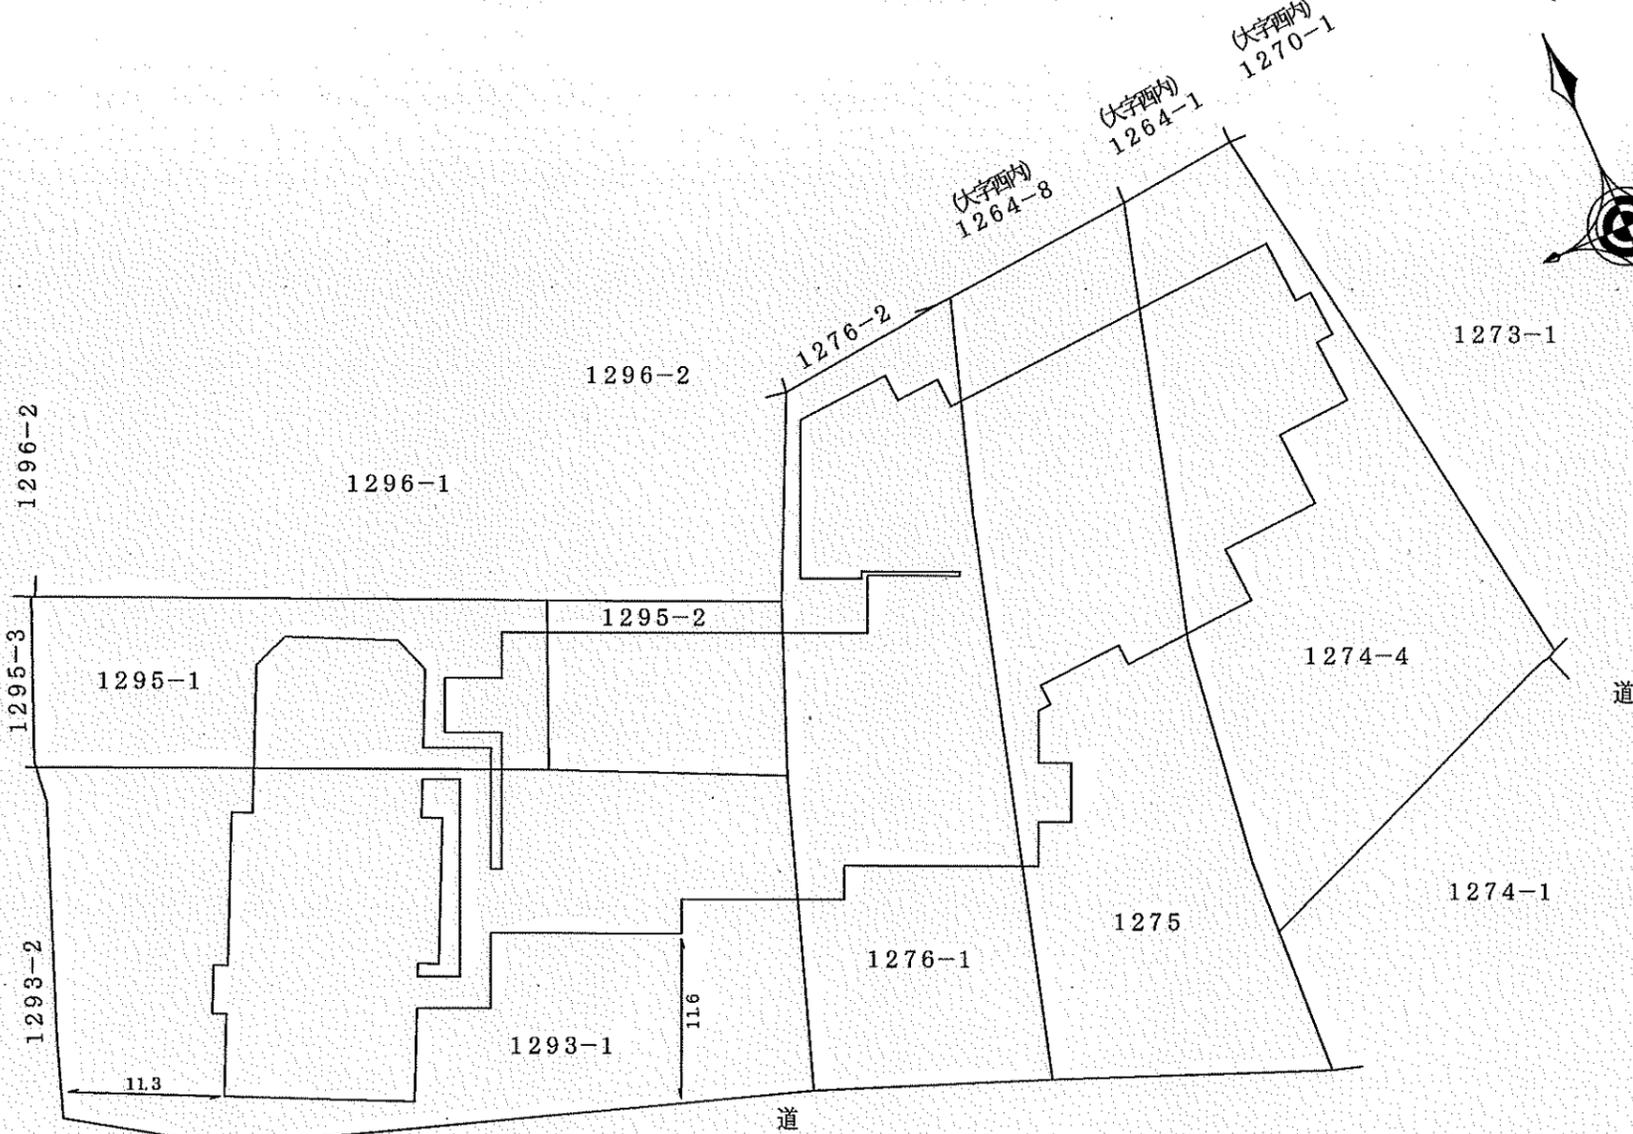


各階平面図

家屋番号	1293番1	建物図面
建物の所在	上田市鹿教湯温泉字原かいと1293番地1、1274番地4、1275番地、1276番地1、1295番地1、1295番地2	

1/4

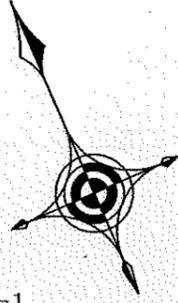

作成者	上田市中央四丁目13番22号 土地家屋調査士 渡邊温美 (令和8年1月9日作成)	縮尺	1/	嘱託者	上田市長 土屋陽一	縮尺	1/500
-----	---	----	----	-----	-----------	----	-------




各階平面図

家屋番号	1293番1	— 建 物 図 面 —
建物の所在	上田市鹿教湯温泉字原かいと1293番地1、1274番地4、1275番地、1276番地1、1295番地1、1295番地2	

3/4

2階

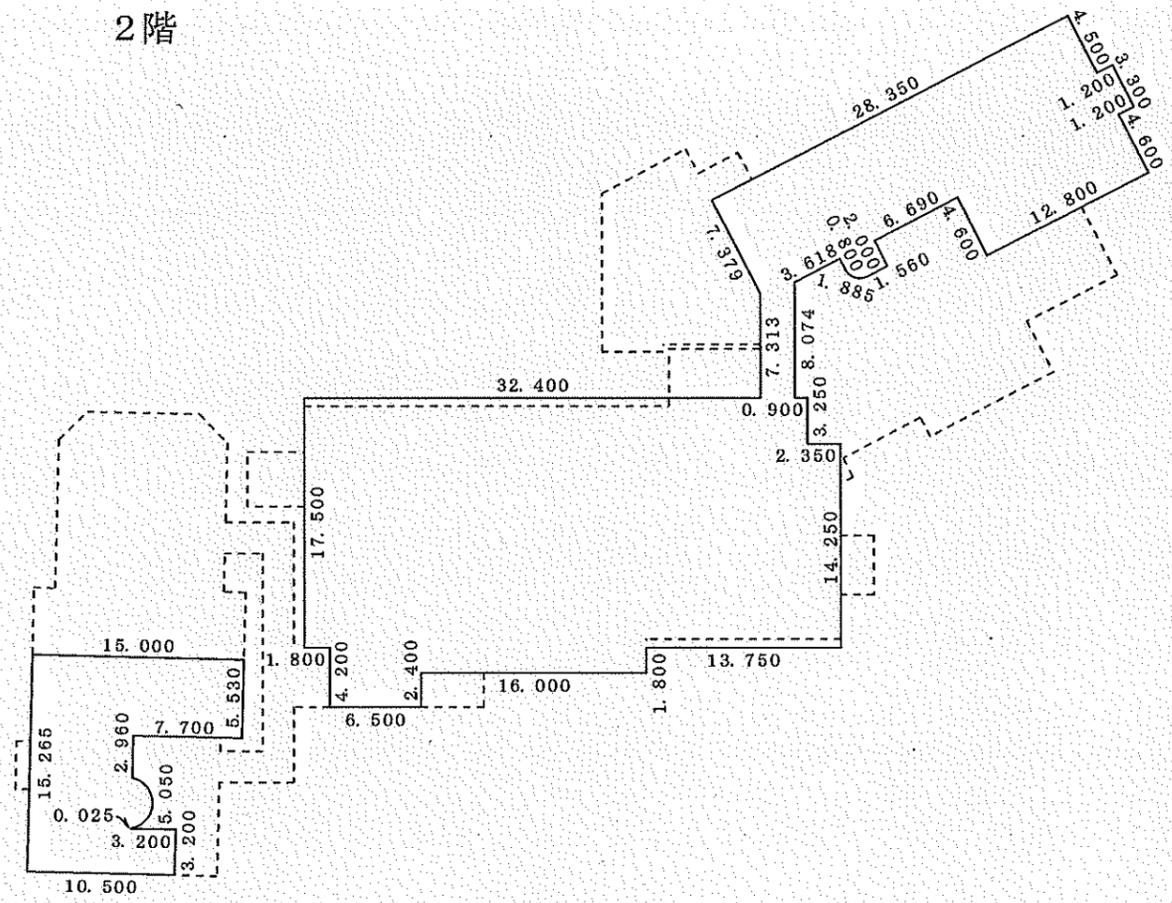

求積表

$(7.003 + 7.379) \times 15.265 / 2$	=	109.770615
$(5.532 + 12.069) \times 0.161 / 2$	=	1.4168805
$(3.200 + 3.121) \times 3.200 / 2$	=	10.113600
$1.800^2 \times \pi \times 160^\circ 43' / 360^\circ$	=	
$- 1.800^2 \times \sin 160^\circ 43' / 2$	=	4.0091682
$(7.836 + 7.700) \times 5.530 / 2$	=	42.957040
$35.700 \times 3.250$	=	116.025000
$38.050 \times 14.250$	=	542.212500
$22.500 \times 1.800$	=	40.500000
$6.500 \times 2.400$	=	15.600000
$(11.446 + 11.112) \times 0.172 / 2$	=	1.939988
$(6.859 + 8.991) \times 4.148 / 2$	=	32.872900
$(19.165 + 2.071) \times 8.787 / 2$	=	93.300366
$(2.791 + 6.859) \times 1.654 / 2$	=	7.980550
$(2.400 + 2.791) \times 0.761 / 2$	=	1.9751755
$2.400 \times 7.313$	=	17.551200
$2.455 \times 2.887$	=	7.087585
$1.982 \times 1.262$	=	2.501284
$0.712 \times 0.366 / 2$	=	0.130296
$1.200^2 \times \pi / 4$	=	
$- 1.200^2 \times \sin 90^\circ 00' / 2$	=	0.4109734
$(1.230 + 0.712) \times 1.616 / 2$	=	1.569136
$(0.473 + 1.387) \times 1.779 / 2$	=	1.654470
$1.387 \times 0.713 / 2$	=	0.4944655
$5.950 \times 3.058 / 2$	=	9.097550
$4.091 \times 2.103 / 2$	=	4.3016865
$8.754 \times 4.500 / 2$	=	19.696500
$(9.122 + 10.348) \times 2.386 / 2$	=	23.227710
$(10.348 + 9.281) \times 0.549 / 2$	=	5.3881605
$(9.281 + 11.384) \times 4.091 / 2$	=	42.2702575
$11.384 \times 5.852 / 2$	=	33.309584
$1.200 \times 0.617 / 2$	=	0.370200
計		1189.7348416
床面積		1189.73㎡


作成者	上田中央四丁目13番22号 土地調査士 渡邊温美 (令和8年1月9日作成)	縮尺	1/500	嘱託者	上田市長 土屋陽一	縮尺	1/
-----	--	----	-------	-----	-----------	----	----

各階平面図

家屋番号	1293番1	— 建 物 図 面 —
建物の所在	上田市鹿教湯温泉宇原かいと1293番地1、1274番地4、1275番地、1276番地1、1295番地1、1295番地2	

4/4

地下1階

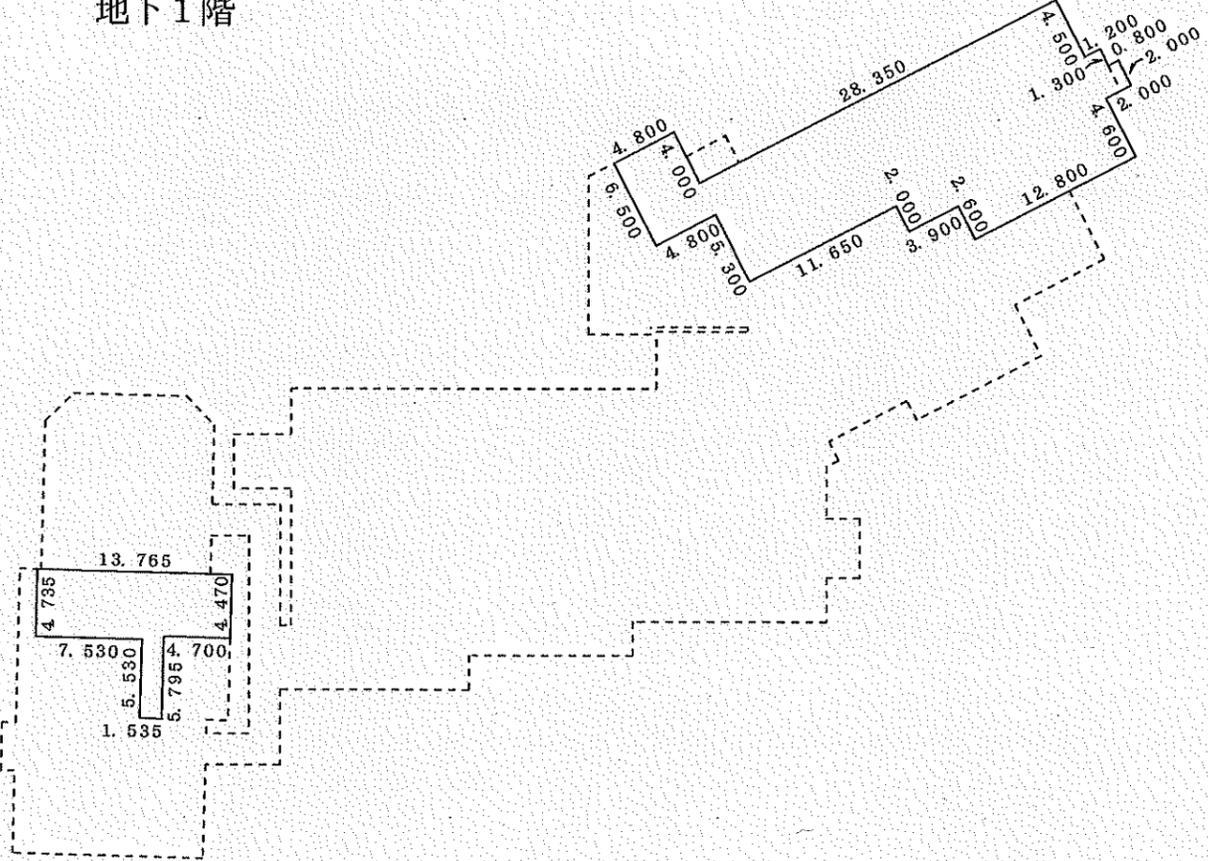

求積表

0.116 × 4.734 / 2	=	0.274572
(1.535 + 9.068) × 0.185 / 2	=	0.9807775
0.338 × 13.761 / 2	=	2.325609
8.952 × 4.353	=	38.968056
(8.951 + 8.952) × 0.042 / 2	=	0.375963
(5.568 + 5.530) × 1.535 / 2	=	8.517715
(4.353 + 4.469) × 4.699 / 2	=	20.727289
4.469 × 0.110 / 2	=	0.245795
(1.533 + 4.000) × 4.800 / 2	=	13.279200
2.271 × 4.418 / 2	=	5.016639
3.126 × 2.223	=	6.949098
2.194 × 4.269 / 2	=	4.683093
(1.607 + 11.019) × 18.310 / 2	=	115.591030
13.927 × 0.004	=	0.055708
1.143 × 0.612	=	0.699516
(5.326 + 0.612) × 2.423 / 2	=	7.193887
10.361 × 5.326 / 2	=	27.591343
(1.783 + 0.004) × 0.914 / 2	=	0.816659
3.469 × 1.783 / 2	=	3.0926135
(11.019 + 13.942) × 1.189 / 2	=	14.8393145
(13.942 + 13.942) × 5.715 / 2	=	79.678530
2.057 × 4.002 / 2	=	4.116057
2.057 × 7.026	=	14.452482
2.914 × 5.669 / 2	=	8.259733
(7.575 + 7.026) × 1.067 / 2	=	7.7896335
(3.484 + 2.625) × 0.441 / 2	=	1.3470345
(0.441 + 2.544) × 4.091 / 2	=	6.1058175
(2.249 + 2.625) × 0.153 / 2	=	0.372861
(0.800 + 1.828) × 2.000 / 2	=	2.628000
計		396.9740260
床面積		396.97㎡

作成者	上田市中央四丁目13番22号 土地家屋調査士 渡邊温美 (令和8年1月9日作成)	縮尺	1 / 500	嘱託者	上田市長 土屋陽一	縮尺	1 /
-----	---	----	---------	-----	-----------	----	-----