西路線　配管平面図　S＝1:250

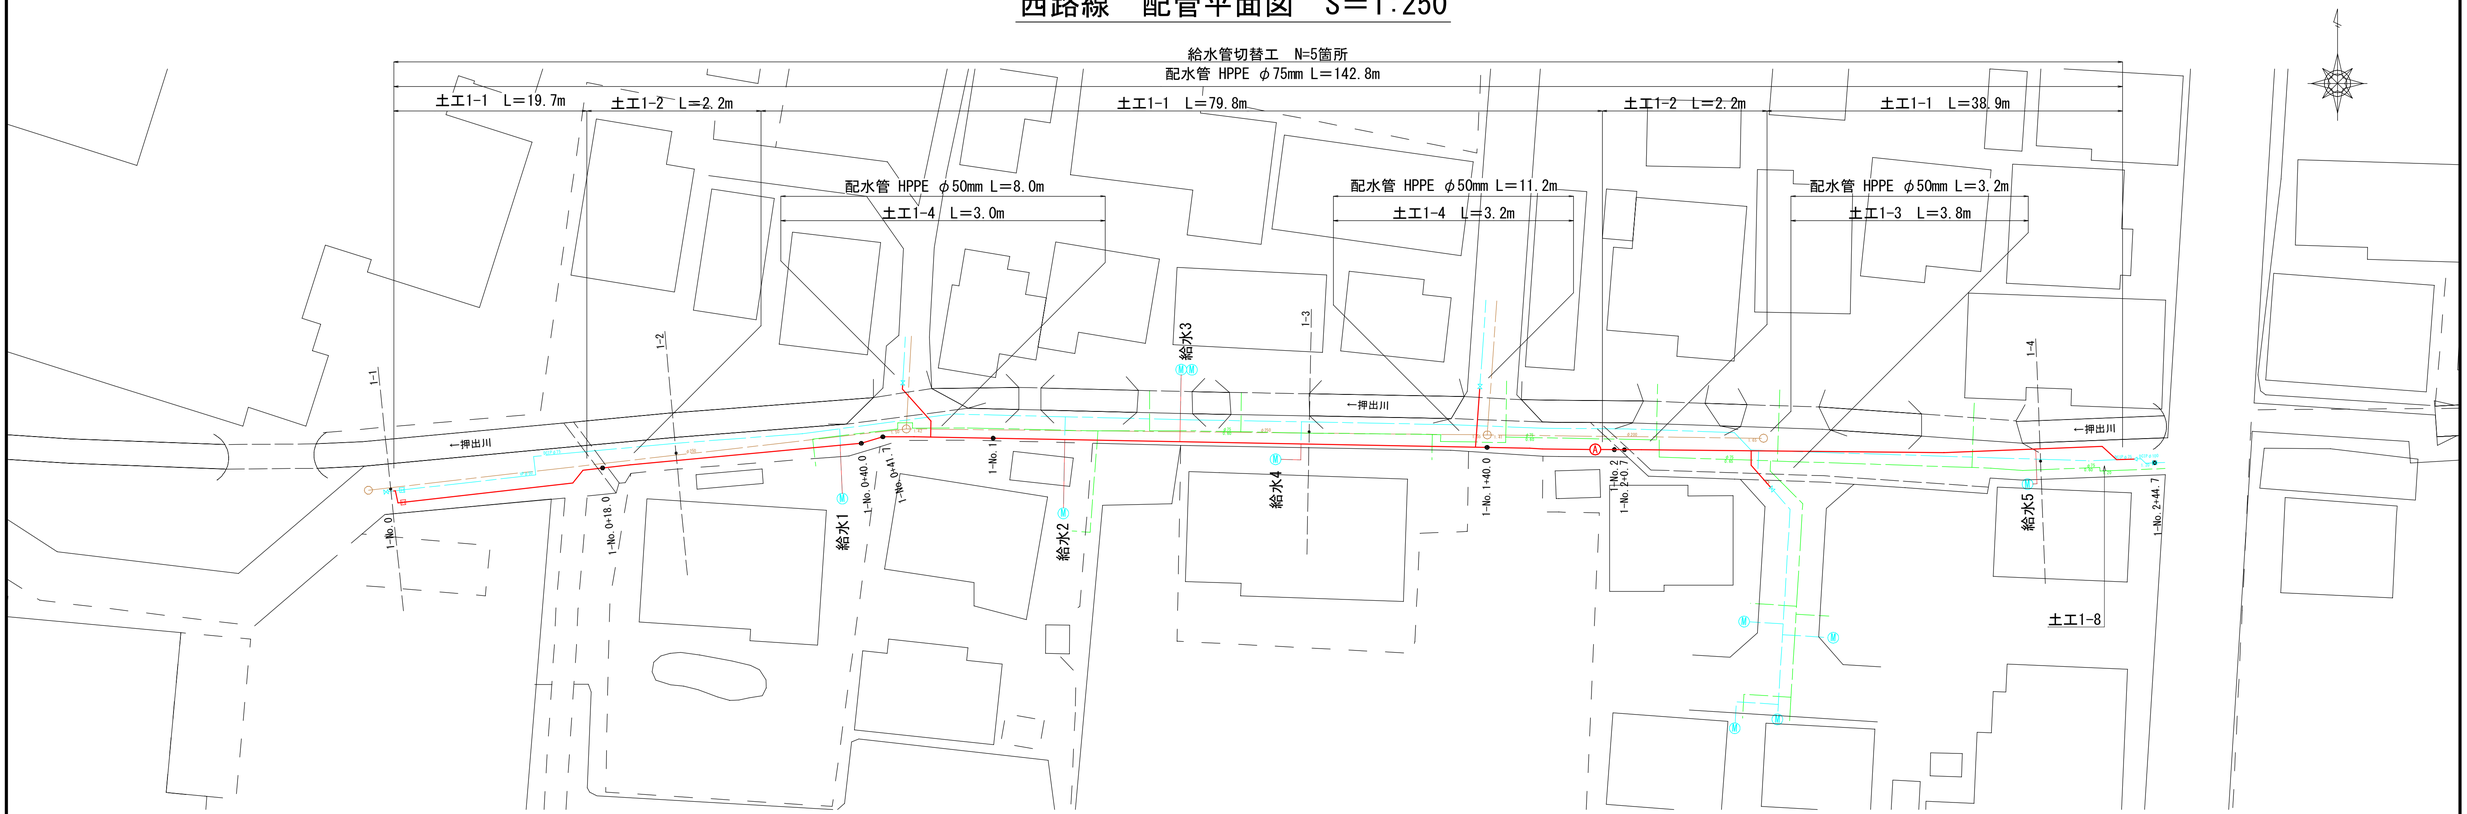

西路線　横断面図　S＝1:50

No. 1-1
西側路線

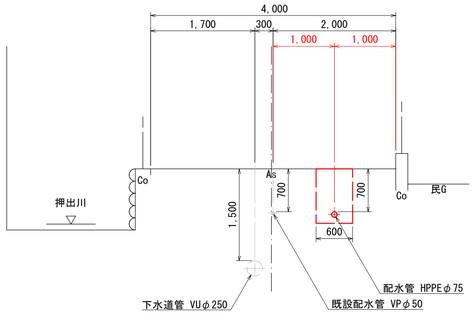

No. 1-2
西側路線

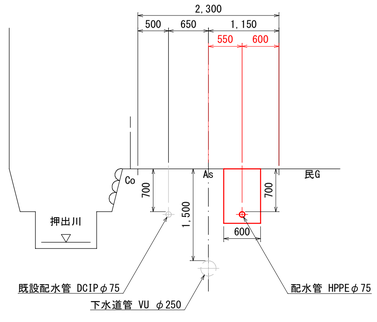

No. 1-3
西側路線

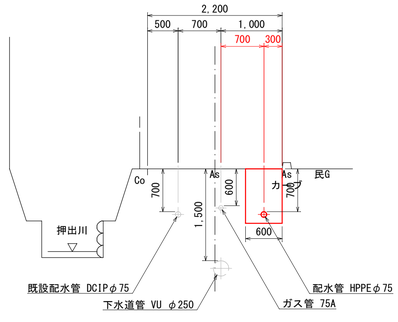

No. 1-4
西側路線

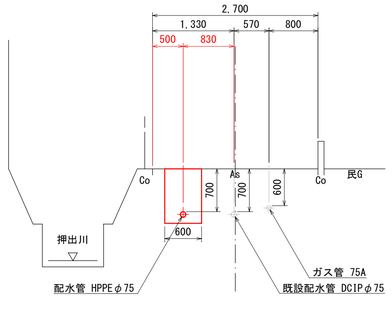

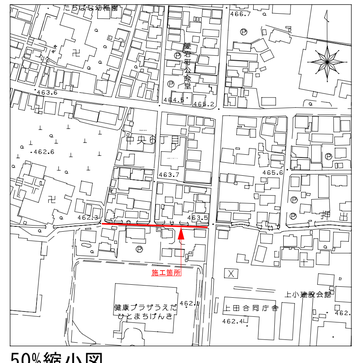

50%縮小図

住宅地図	P67 - E - 3　～　P67 - G - 3

工事名	愛宕町配・給水管布設替工事					
図面名	配管図・平面図			番号	1/5	
縮尺	図　示			施工者		
				完成日	令和 7年　月　日	
課長	矢澤	係長	若林	設計	渡邉	上田市上下水道局

西路線　配管詳細図（1）　S＝FREE

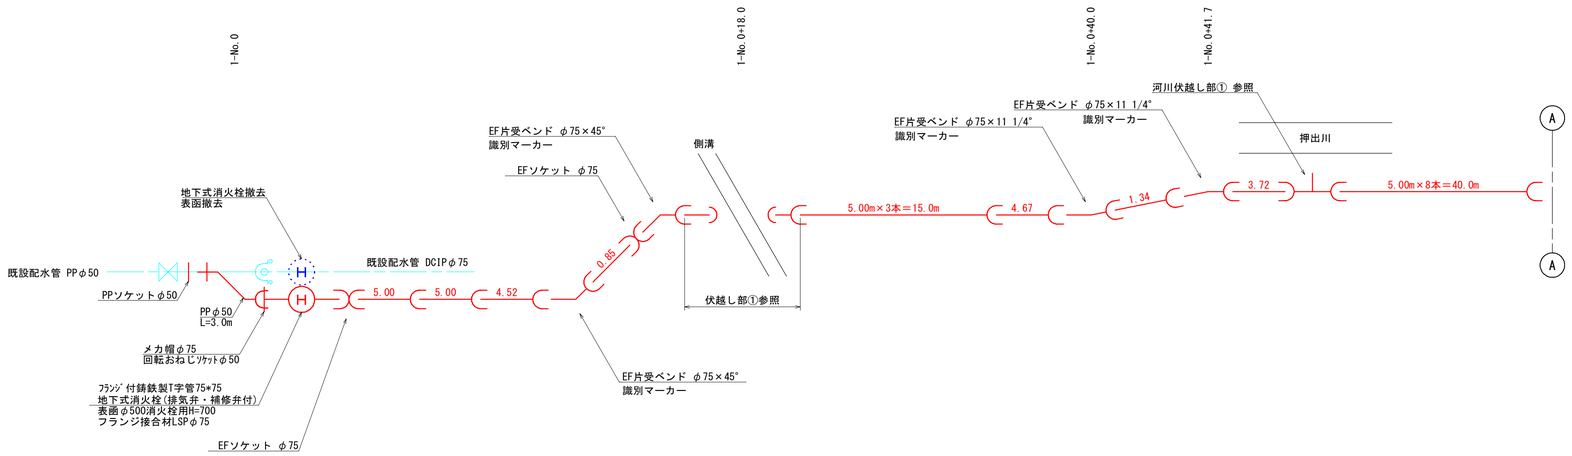

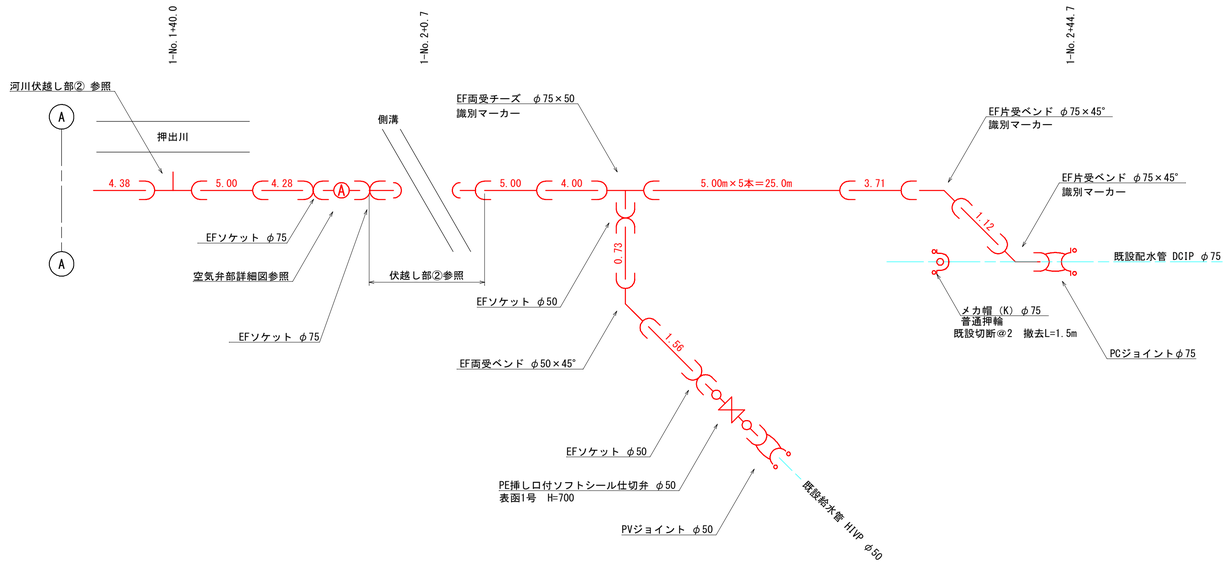

50%縮小図

住宅地図	P67－E－3 ～ P67－G－3

工事名	愛宕町配・給水管布設替工事						
図面名	配管詳細図(1)				番号	2/5	
縮尺	図　示				施工者		
					完成日	令和 7年　月　日	
課長	矢澤	係長	若林	設計	渡邉	上田市上下水道局	

西路線　配管詳細図（2）　S＝FREE

河川伏越し部①詳細平面図

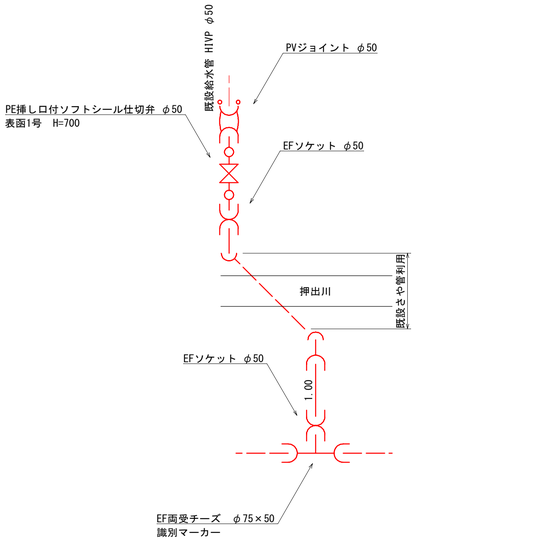

河川伏越し部①詳細断面図

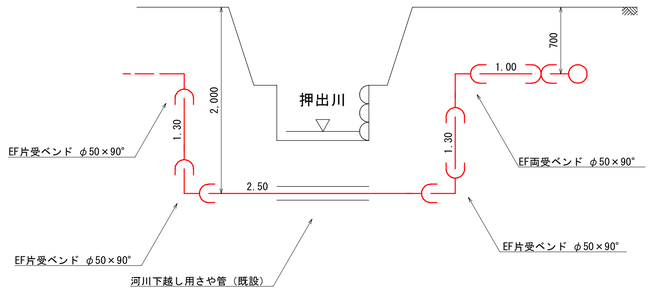

伏越し部①詳細図

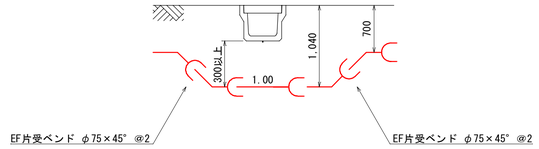

伏越し部②詳細図

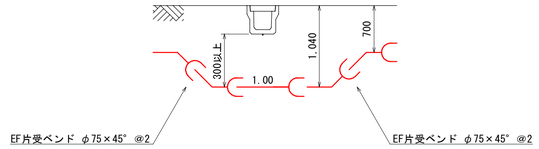

河川伏越し部②詳細平面図

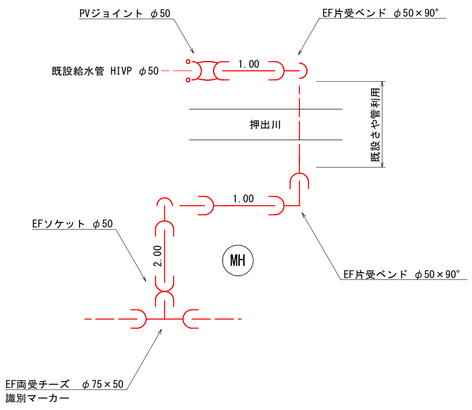

河川伏越し部②詳細断面図

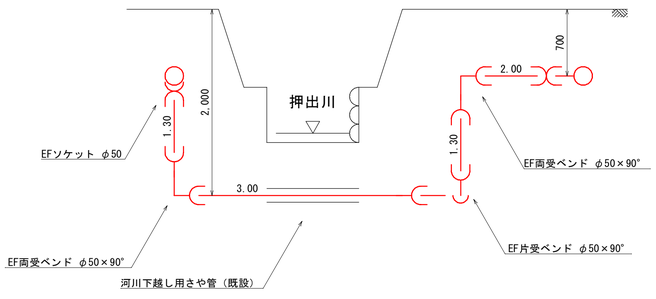

空気弁部詳細図

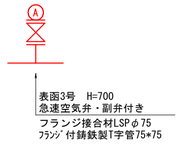

50%縮小図

住宅地図	P67 - E - 3 ～ P67 - G - 3						
工事名	愛宕町配・給水管布設替工事						
図面名	配管詳細図(2)			番号	3/5		
縮尺	図　示			施工者			
				完成日	令和 7年　月　日		
課長	矢澤	係長	若林	設計	渡邉	上田市上下水道局	

西路線　給水装置配管標準図　S＝1:10

（25㎜以下）

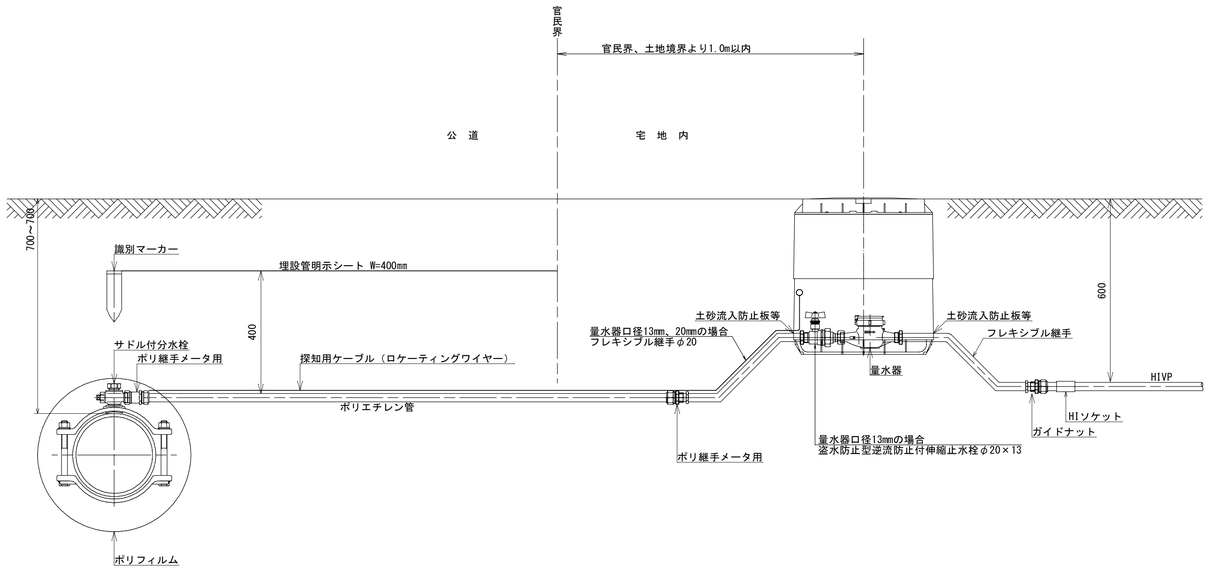

給水管材料表

番　号	サドル付分水栓					ポリエチレン二層管			ポリエチレン管　継手																							止水栓			識別マーカー	量水器BOX		フレキシブル継手		土工断面					備　考
	HPPE用								分止水栓用ソケット							メーター用ソケット				チーズ			90°エルボ			ソケット																			
	φ50×20	φ50×25	φ75×20	φ75×25	φ75×30	φ20	φ25	φ30	φ13	φ20	φ25	φ30	φ40	φ50	φ13	φ20	φ25	φ30	φ40	φ13	φ20	φ25×20	φ13	φ20	φ25	φ20	φ25	φ30	φ25×20	φ30×20	φ13	φ20	φ20×13	水道用	既設使用	新設	φ13×0.5m	φ20×0.5m	1-5 市道As	1-6 民地砂利				
1			1			3.9										2																	1	1	1			1	0.9	3.5				
2			1			5.5										2																	1	1	1			1	0.3	5.7				
3				1			1.0										1									1								1	2				1.0					
4			1			2.8										2							1										1	1	1			1	0.3	3.0				
5			1			3.1										2							1										1	1	1			1	2.5	1.1				
合計			4	1		15.3	1.0									8	1						2			1							4	5	6			4	5.0	13.3				

50%縮小図

住宅地図	P67－E－3　～　P67－G－3

工事名	愛宕町配・給水管布設替工事				
図面名	給水装置配管標準図	番号	4/5		
縮尺	図　示	施工者			
		完成日	令和 7年　月　日		
課長	矢澤	係長	若林	設計	渡邉
上田市上下水道局					

西路線　土工標準断面図（1）　S＝1:10

1-1.市道アスファルト

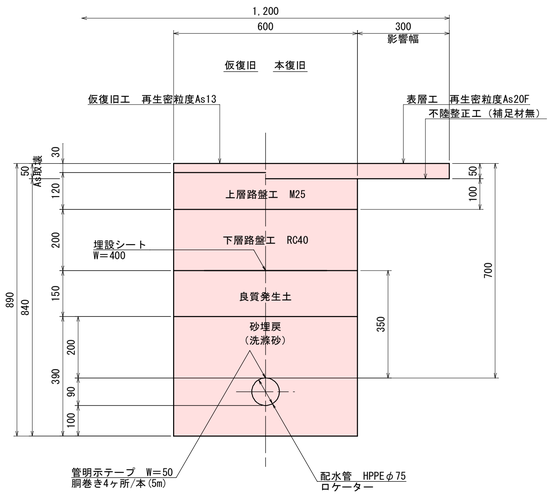

1-2.市道アスファルト

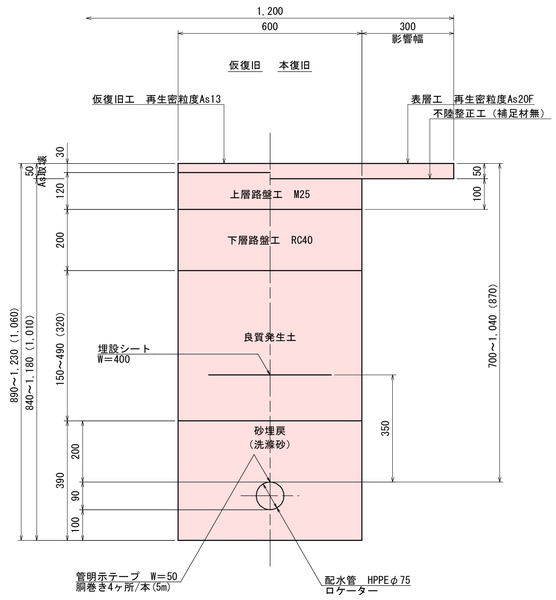

1-3.市道アスファルト

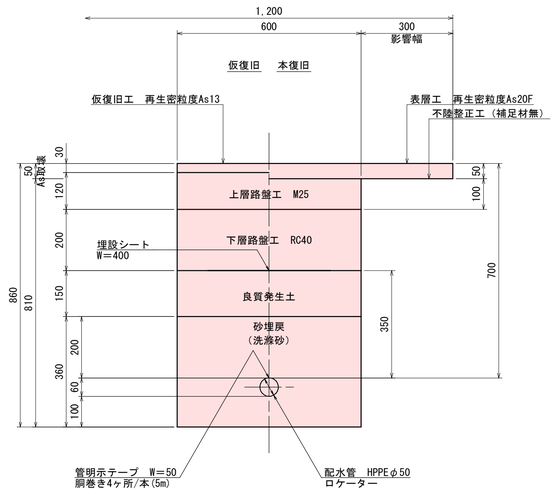

1-4.市道アスファルト
土留工

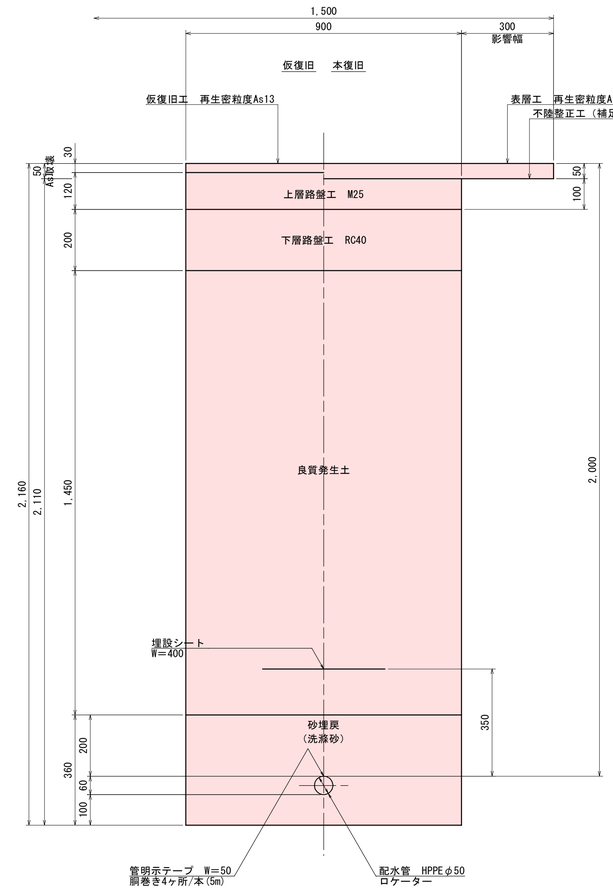

1-5.市道アスファルト
給水管（公道側）

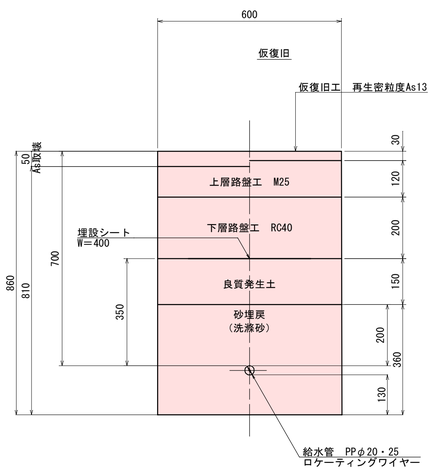

1-7.民地（砕石敷き）
給水管（民地側）

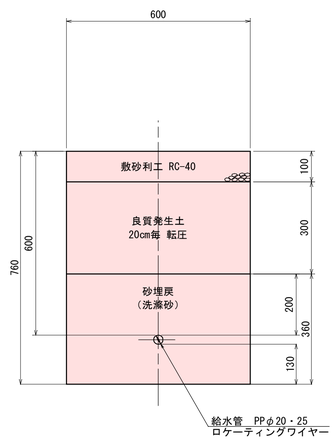

50%縮小図

住宅地図	P67 - E - 3 ～ P67 - G - 3

工事名	愛宕町配・給水管布設替工事				
図面名	土工標準断面図(1)			番号	5/5
縮尺	図　示			施工者	
				完成日	令和 7年　月　日
課長	矢澤	係長	若林	設計	渡邉
					上田市上下水道局

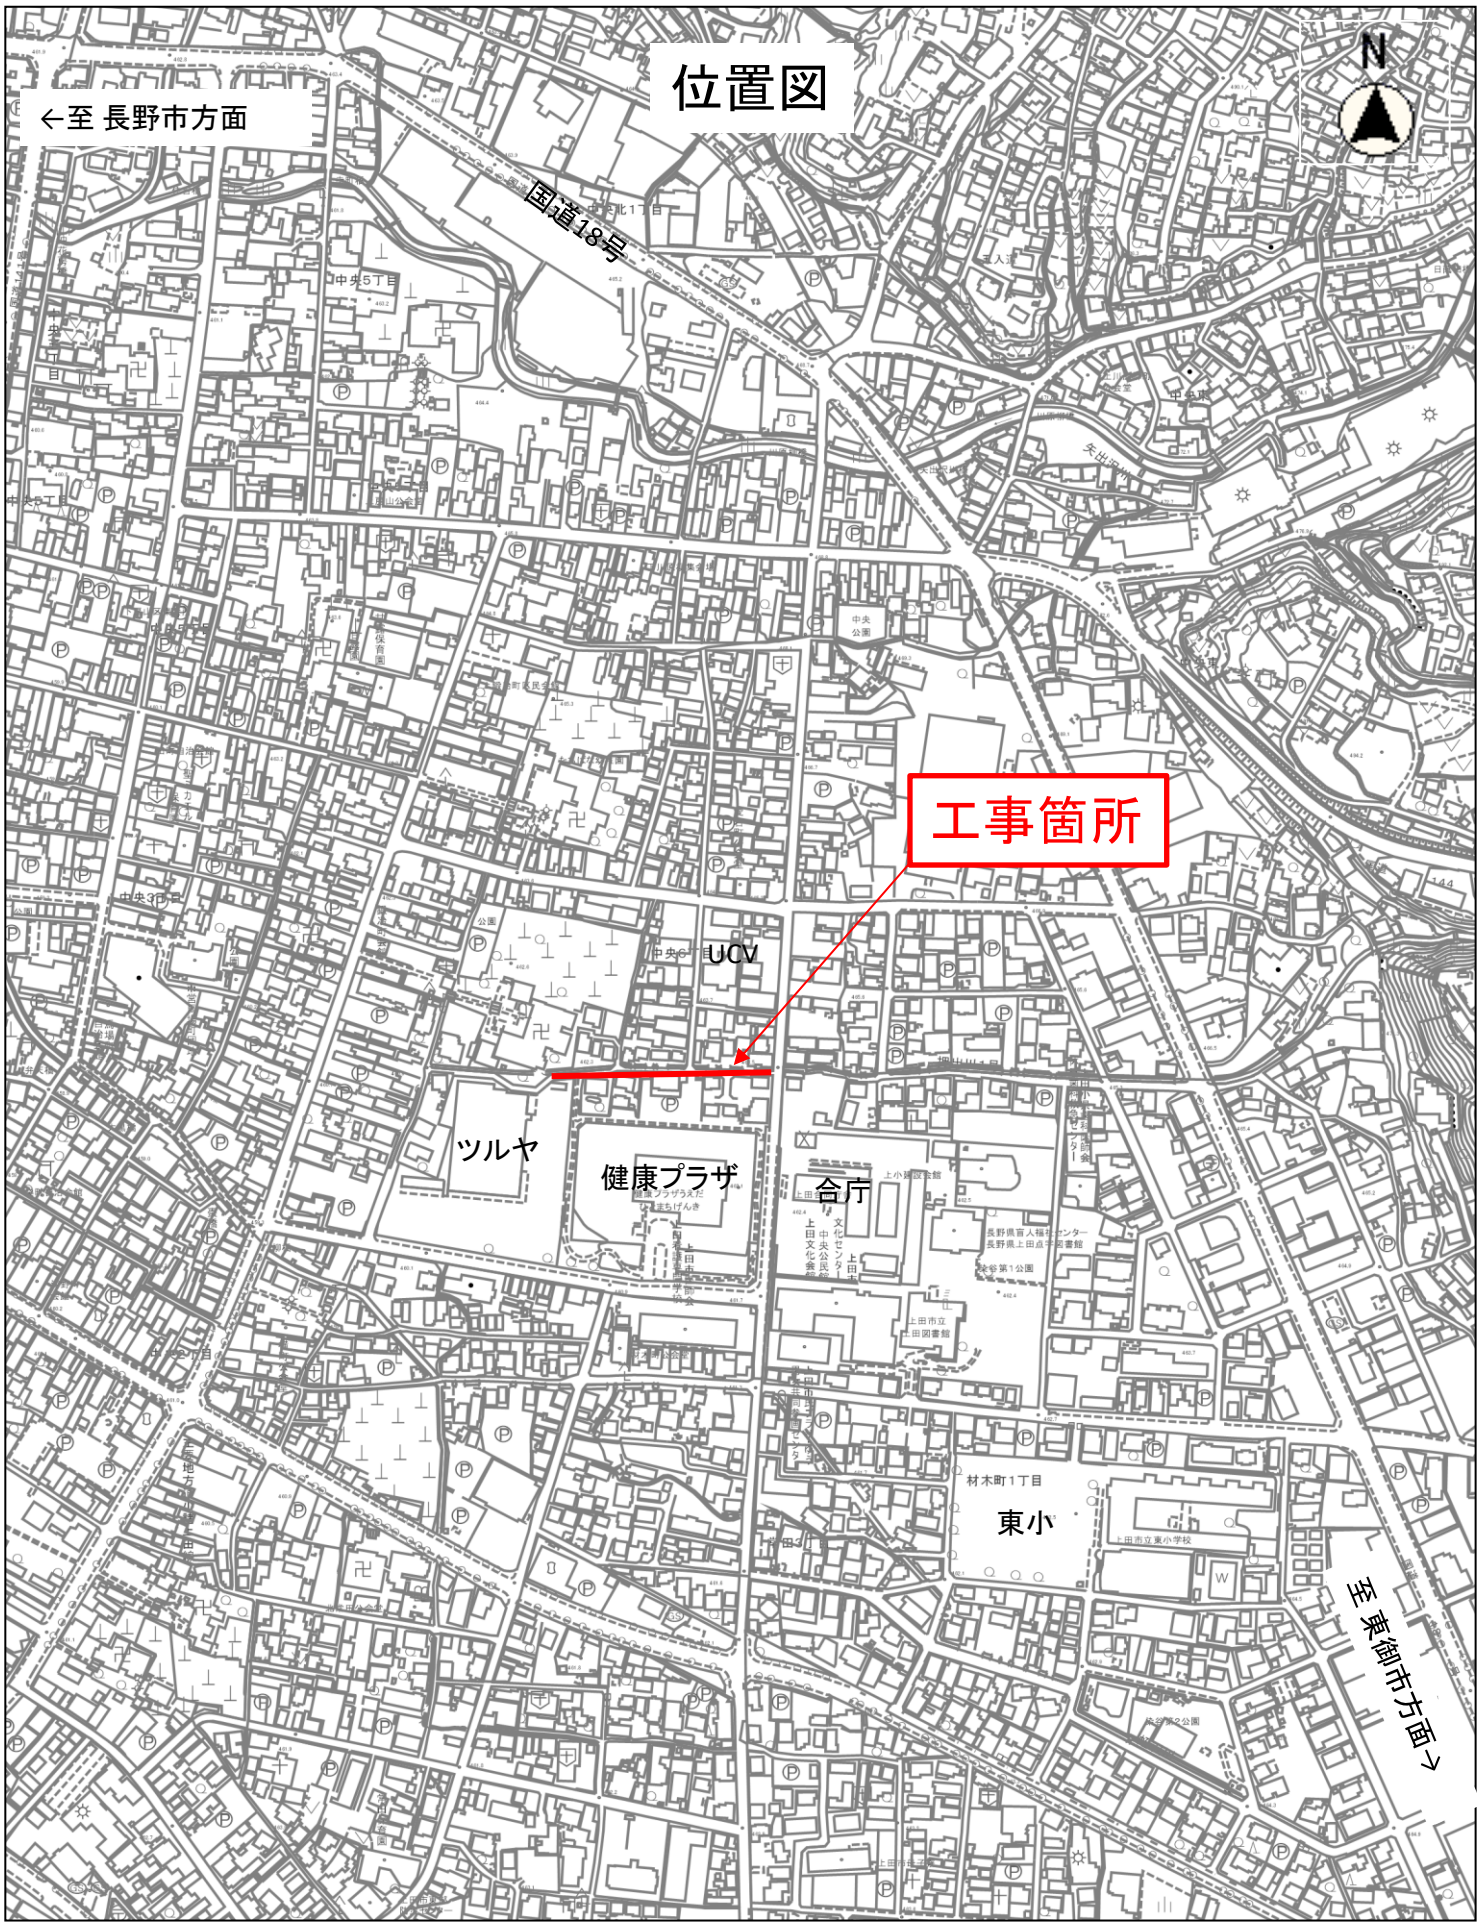
位置図
←至 長野市方面
国道18号
工事箇所
UCV
ツルヤ
健康プラザ
合庁
東小
至 東御市方面→
N
縮尺 1：5000
100 50 0 100 200