平面図 S=1：1000

標準断面図 S=1：25

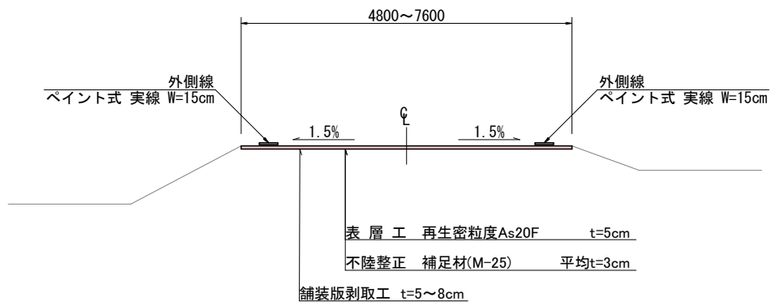

実施図　50%縮小図（A1→A3）

道路舗装工事		
平面図・標準断面図	縮尺	図　示
上田市仁古田（仁古田） 横山仁古田線・川西地区		
図面番号　3	葉中之　1	
上田市　都市建設部　土木課		

展開図 S=1：150

外側線(ペイント式 実線 W=15cm)　440.0*2=880.0m
交差点クロスマーク(溶融式 記号 白 W=15cm)　4.0m
舗装切断　L=5.7+1.3+7.2+6.6+10.0+8.2+6.3+5.5+5.1=55.9m

——— 舗装版切断

実施図　50%縮小図（A1→A3）

道路舗装工事		
展開図	縮尺	図　示
上田市仁古田（仁古田） 横山仁古田線・川西地区		
図面番号　3	葉中之　2	
上田市　都市建設部　土木課		

展開図 S=1：150

既設オーバーレイ

実施図　50%縮小図（A1→A3）

道路舗装工事		
展開図	縮尺	図　示
上田市仁古田（仁古田） 横山仁古田線・川西地区		
図面番号　3	葉中之　3	
上田市　都市建設部　土木課		

位置図

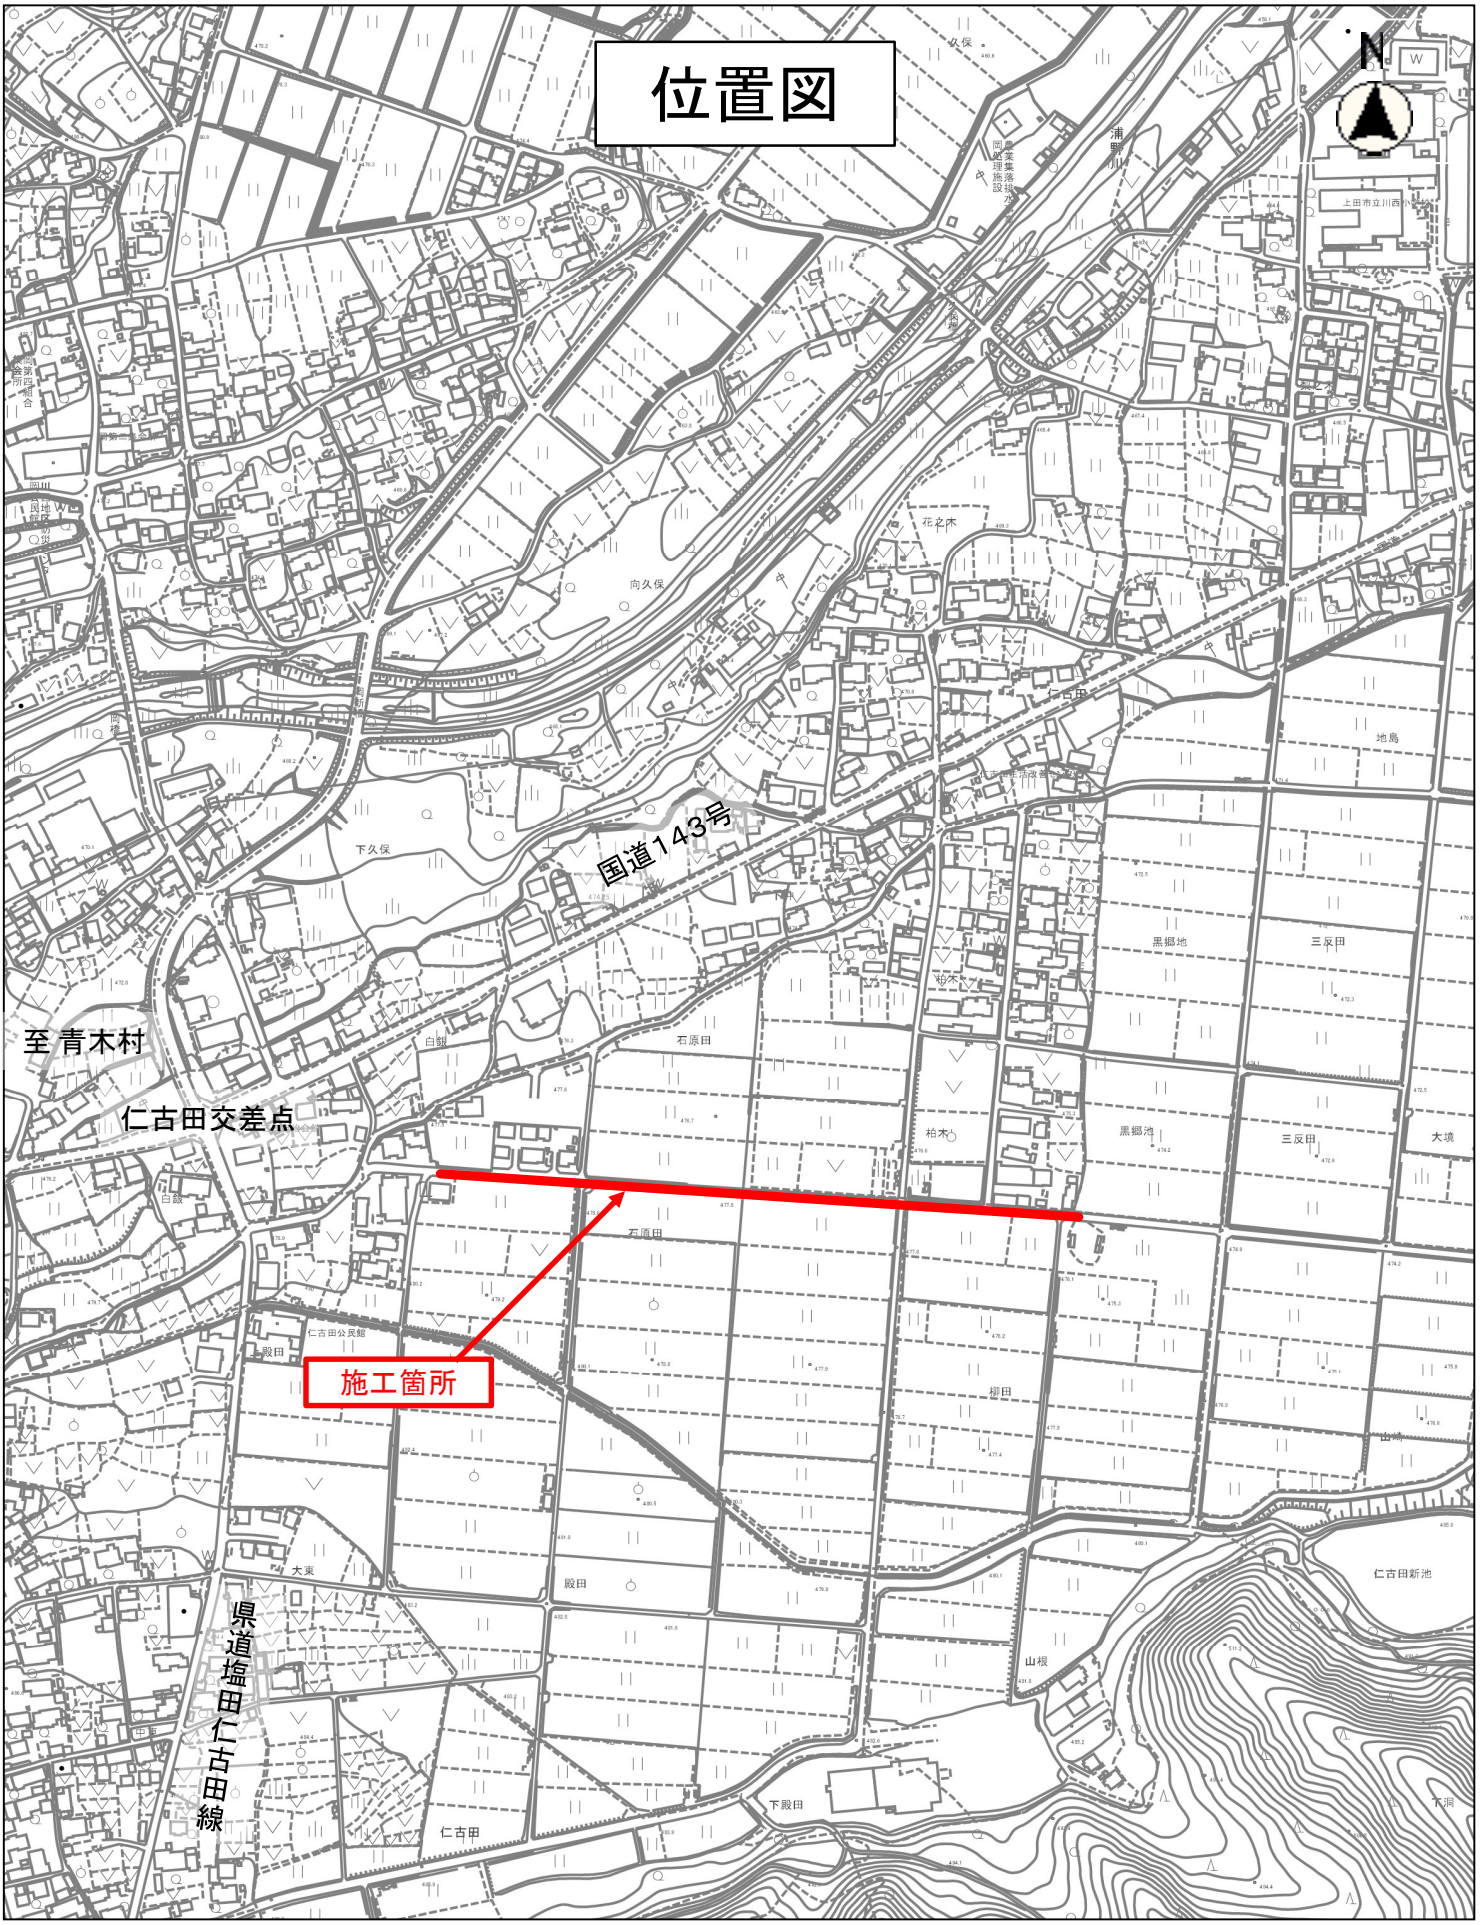

縮尺 1：5000

100 50 0 100 200