平面図　S＝1：700

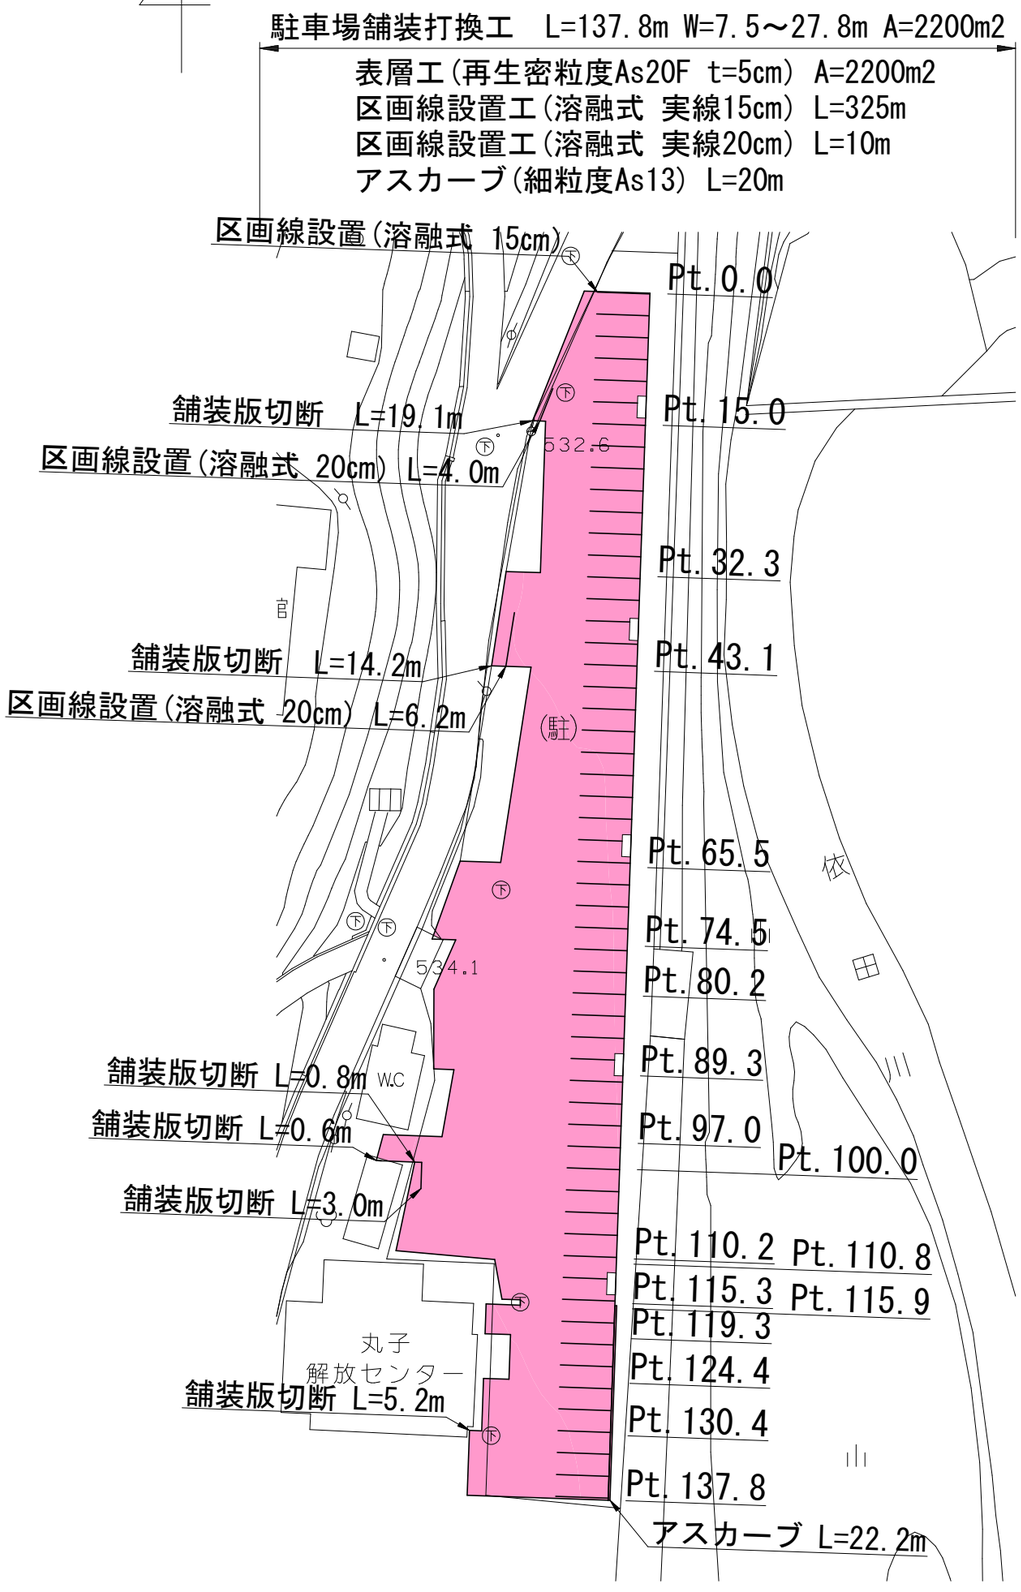

標準断面図　S＝1：50

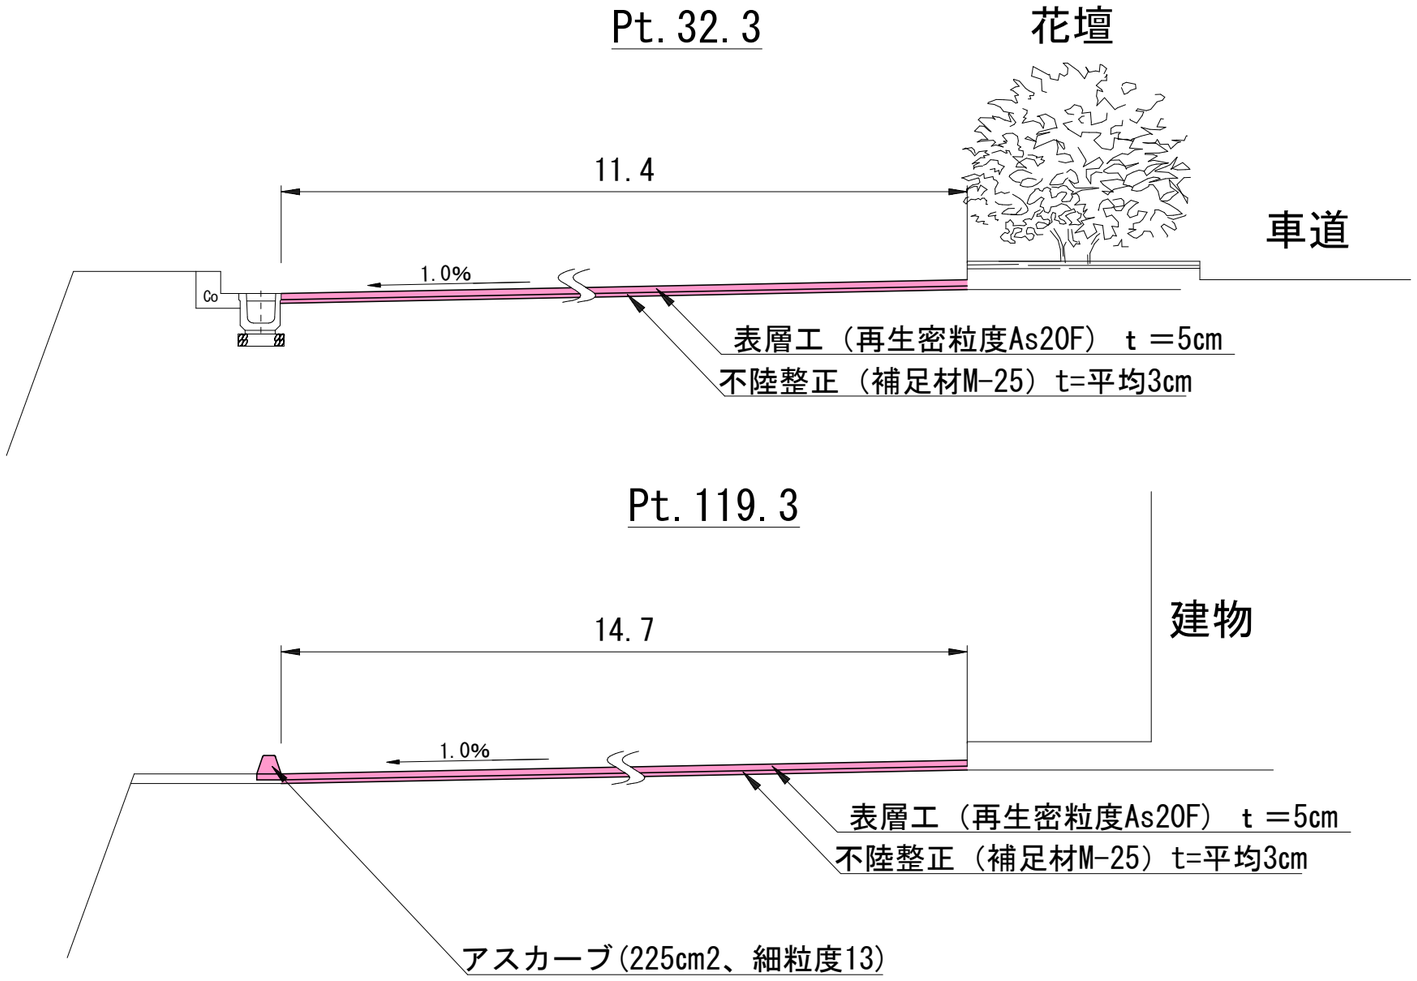

アスカーブ構造図　S=1:10

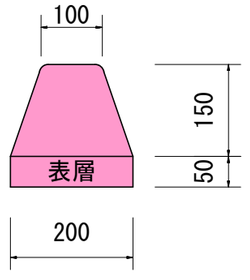

防災・安全交付金 公園施設長寿命化工事（丸子公園）	
平面図	縮尺
丸子公園 上田市上丸子（海戸）	
図面番号 2　葉中之 1	
都市建設部都市計画課	

舗装展開図　S＝1：600

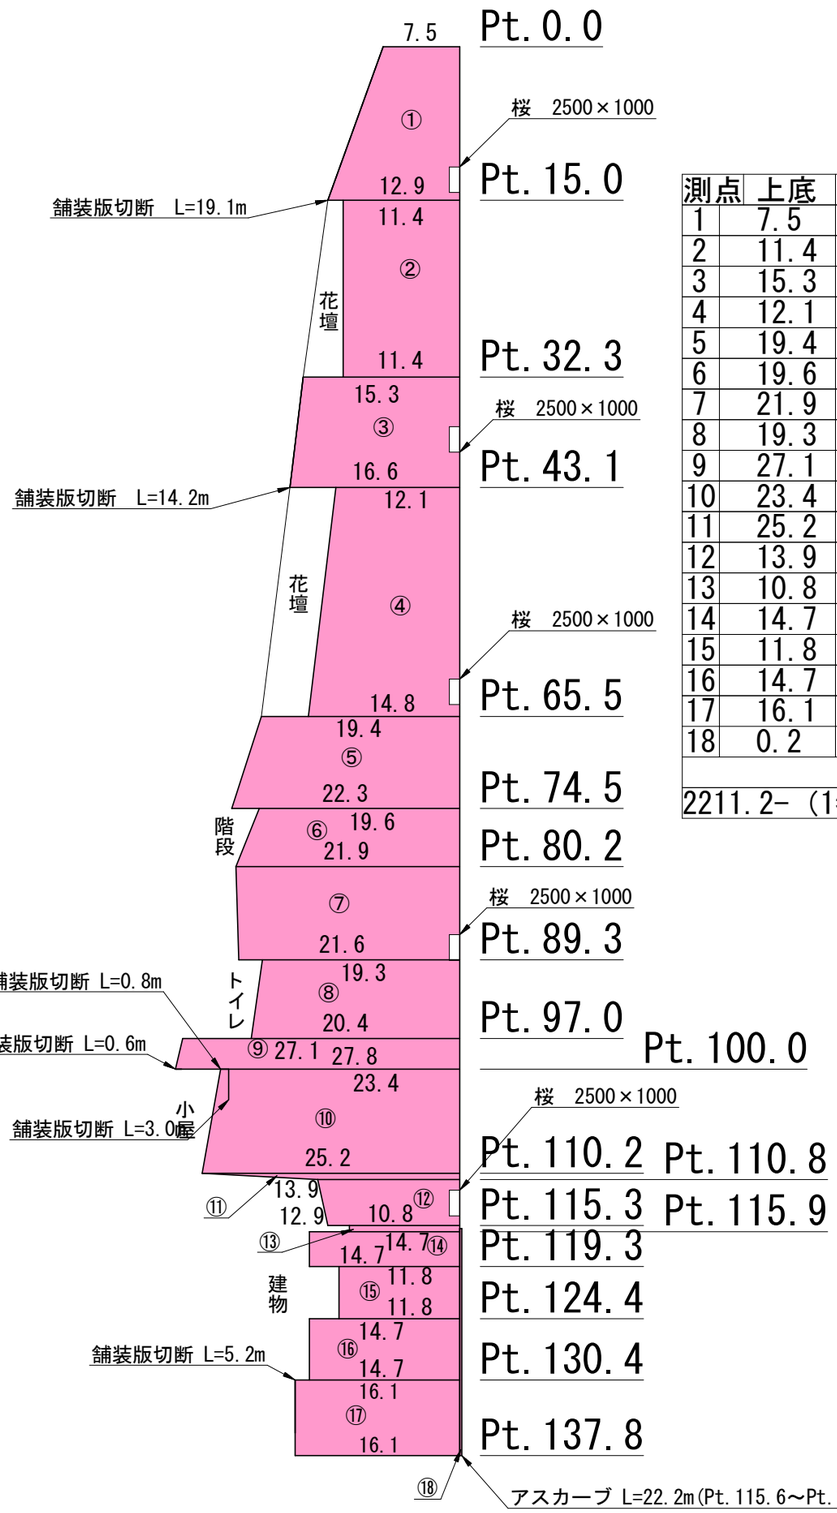

測点	上底	下底	高さ	面積
1	7.5	12.9	15.0	153.0
2	11.4	11.4	17.3	197.2
3	15.3	16.6	10.8	172.3
4	12.1	14.8	22.4	301.3
5	19.4	22.3	9.0	187.7
6	19.6	21.9	5.7	118.3
7	21.9	21.6	9.1	197.9
8	19.3	20.4	7.7	152.8
9	27.1	27.8	3.0	82.4
10	23.4	25.2	10.2	247.9
11	25.2	13.9	0.6	11.7
12	13.9	12.9	4.5	60.3
13	10.8	10.8	0.6	6.5
14	14.7	14.7	3.4	50.0
15	11.8	11.8	5.1	60.2
16	14.7	14.7	6.0	88.2
17	16.1	16.1	7.4	119.1
18	0.2	0.2	22.2	4.4
			計	2211.2
2211.2-（1*2.5*5）＝2198.7				

区画線展開図　S＝1：600

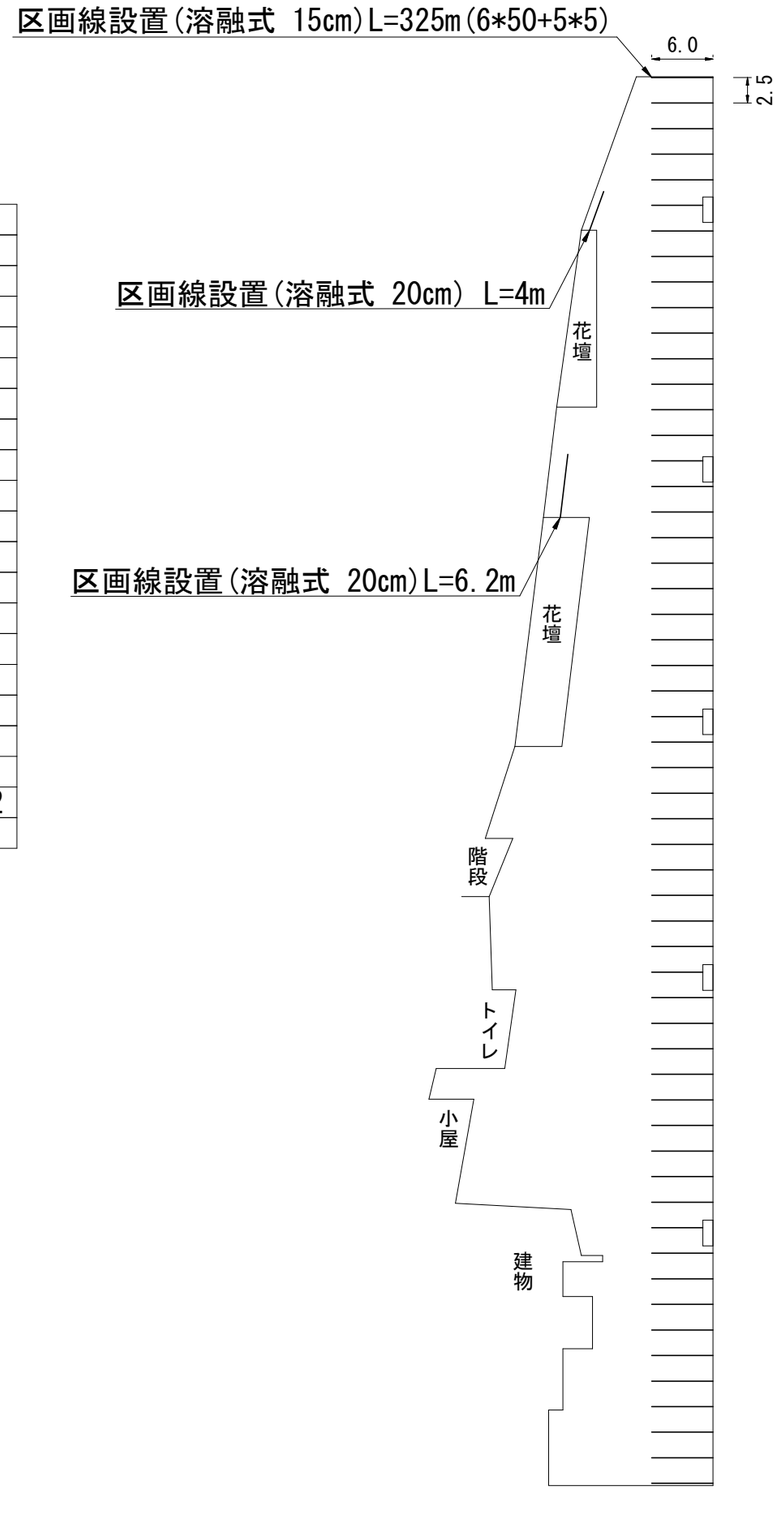

区画線設置	溶融式	15cm	325m
区画線設置	溶融式	20cm	10.2m

防災・安全交付金
公園施設長寿命化工事（丸子公園）

平面図	縮尺

丸子公園
上田市上丸子（海戸）

図面番号 2　葉中之 2

都市建設部都市計画課

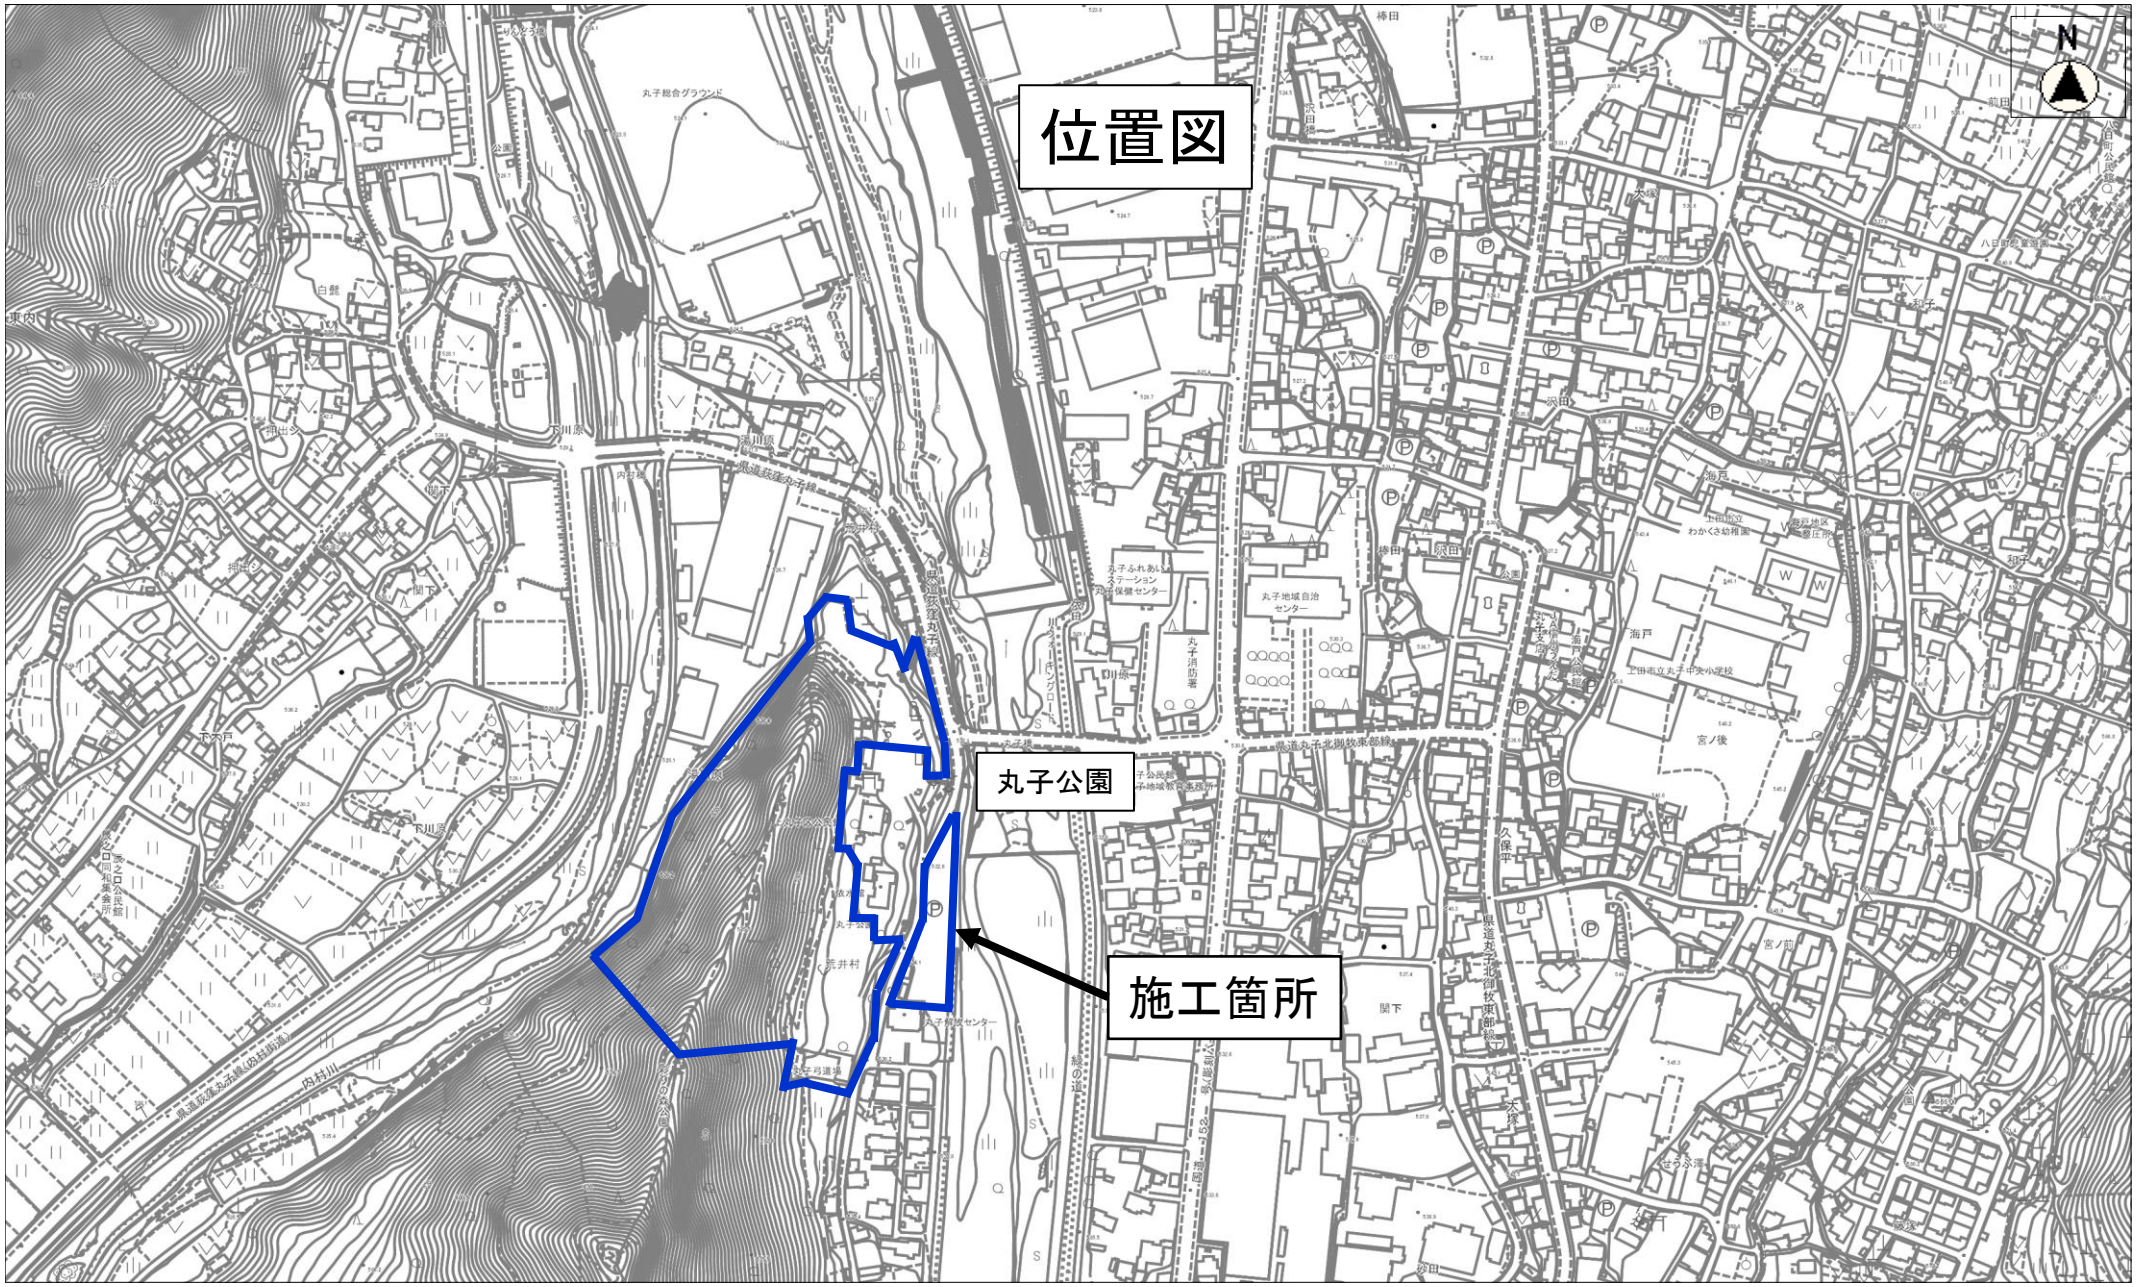
位置図
丸子公園
施工箇所
N
縮尺　1：5000
100
50
0
100
200