耐震補強対策平面図　縮尺　１：５００

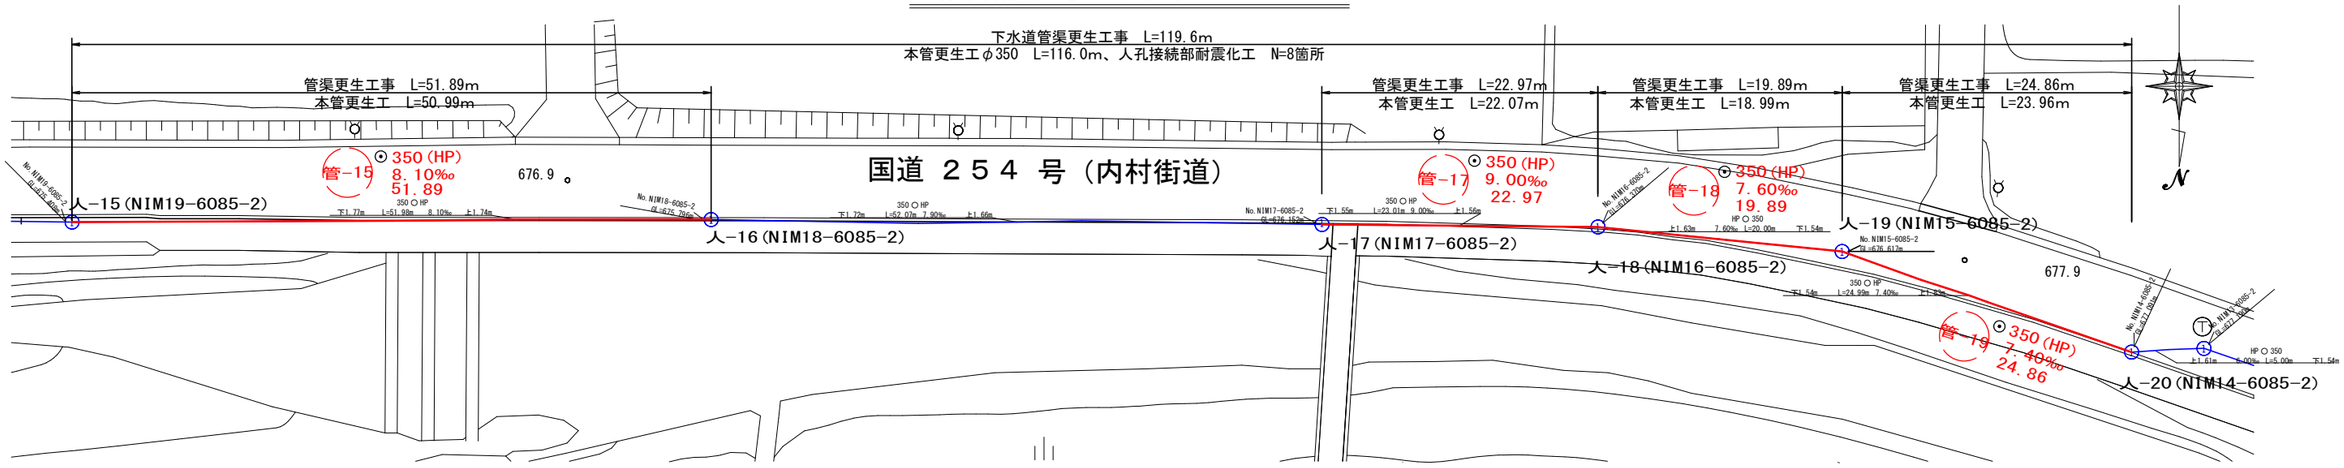

縦　断　面　図　縮尺　縦１：２００　横１：５００

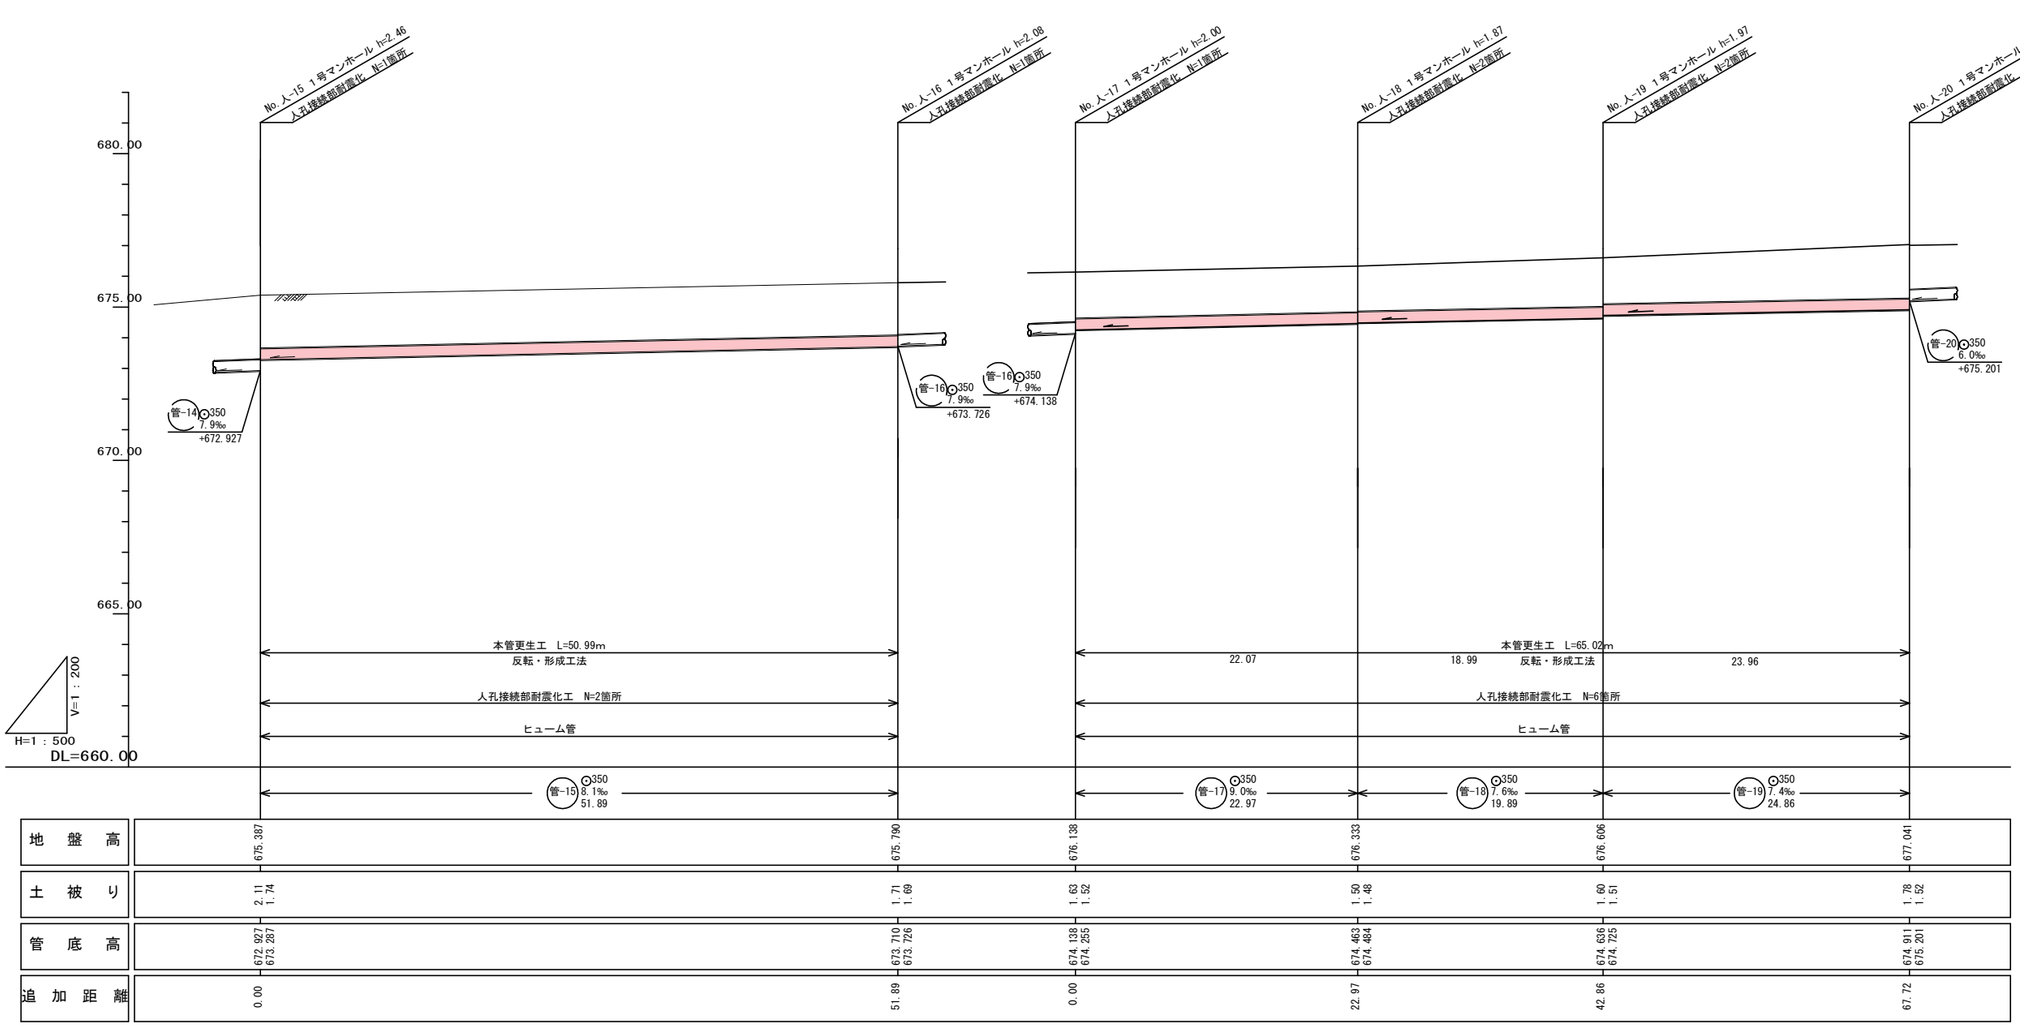

地盤高	675.387	675.790	676.138	676.333	676.606	677.041
土被り	2.11 1.74	1.71 1.69	1.63 1.52	1.50 1.48	1.60 1.51	1.78 1.52
管底高	672.927 673.287	673.710 673.726	674.138 674.255	674.463 674.464	674.636 674.725	674.911 675.201
追加距離	0.00	51.89	0.00	22.97	42.86	67.72

更生管標準断面図

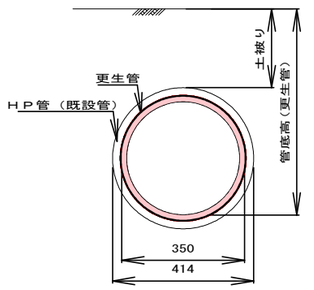

※ 構造計算により更生管厚を算出すること。

令和７年度　特環公共下水道管渠更生工事
西内２工区（西内）

平面図･断面図･標準断面図		縮尺	図　示

上田市西内（西内）

課長		係長			
照査		設計		製図	

図面番号　　葉中之

上田市上下水道局

位　置　図　S=1:5000
N
施工箇所
R254
内村川
西内橋
丸子浄化センター
上田市