
平 面 図　S=1/1000


【A路線】
配水用ポリエチレン管(HPPE)φ100 L=155.1m
ソフトシール仕切弁 N=4基
地下式消火栓 N=2基
給水管切替工 N=12箇所

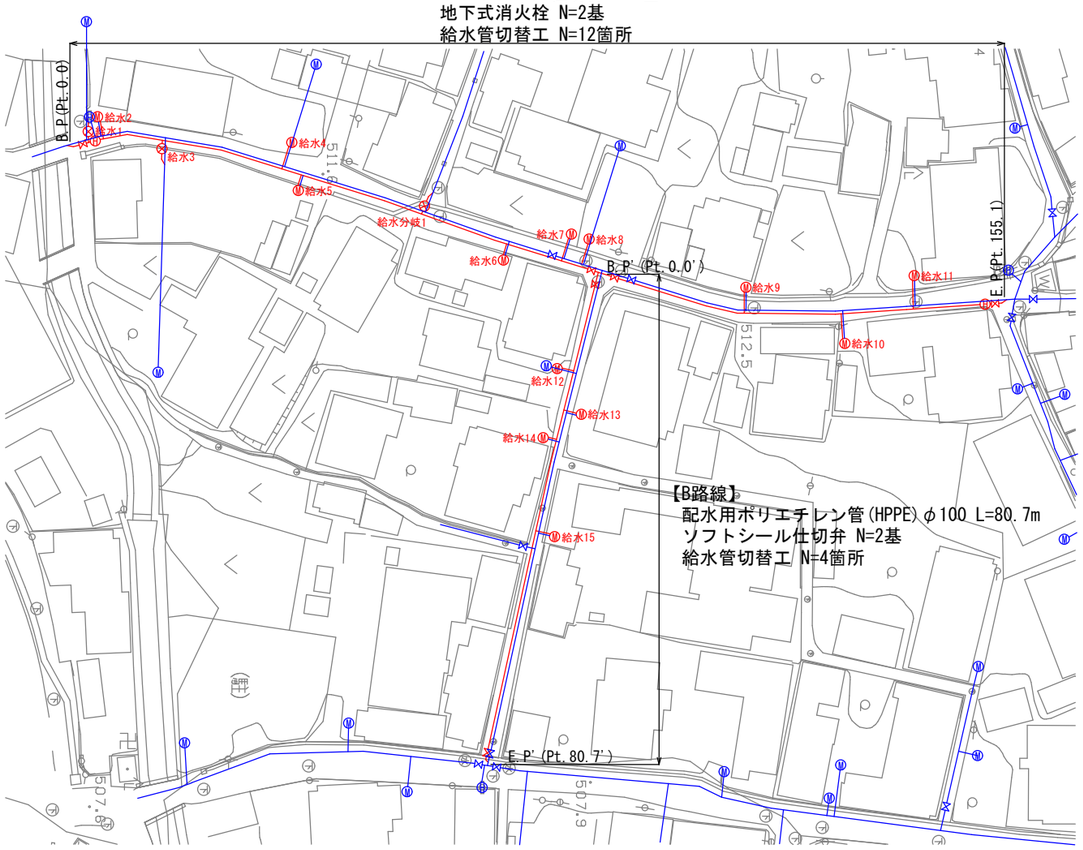


※沿線地権者と出入口等について工程調整を行うこと。
※事前調査(地下埋設物)を各管理者と実施すること。

標 準 断 面 図　S=1/50

A路線

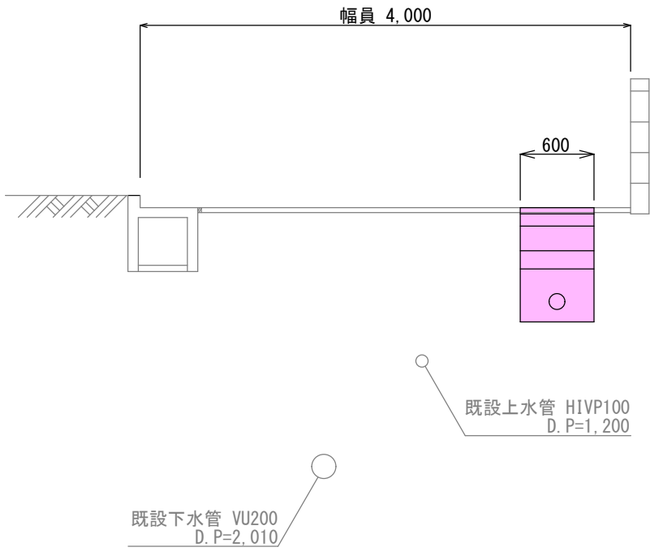


B路線

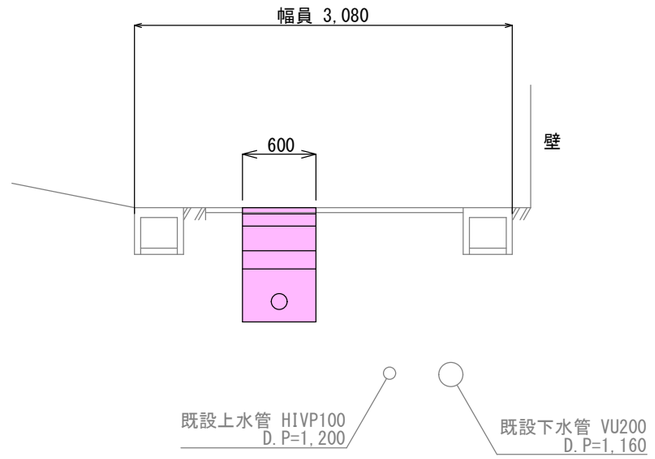

本管土工断面図　S=1/30


配水用ポリエチレン管

(HPPE)市道As:φ100
断面A(A路線:L=155.1m,B路線:L=80.7m)

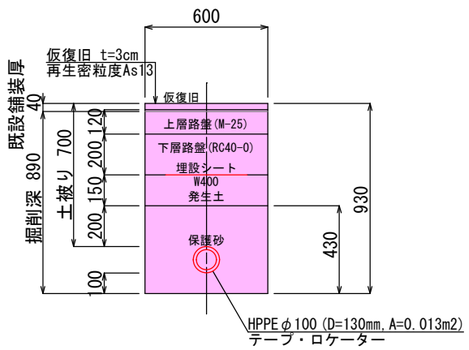

ポリエチレン二層管


(PE)市道As:φ20,φ25,φ50
断面①(L=35.4m)

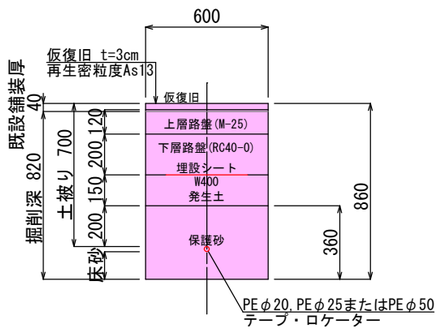

給水管土工断面図　S=1/30


ポリエチレン二層管

(PE)民地 未舗装:φ20,φ25
断面②(L=23.1m)

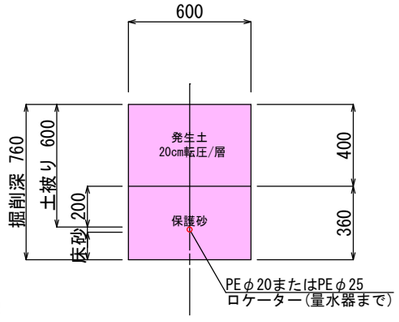

ポリエチレン二層管


(PE)民地 Con:φ20,φ25
断面③(L=13.8m)

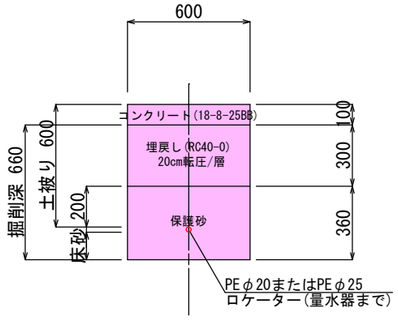

実施図

生田飯沼配水管布設替工事					
平面図・標準断面図 土工断面図	縮尺　図示				
上田市 生田					
課長		係長			
照査		設計		製図	
図面番号　3　葉中之　1					
上下水道局　上水道課					

配 管 詳 細 図　S=Free

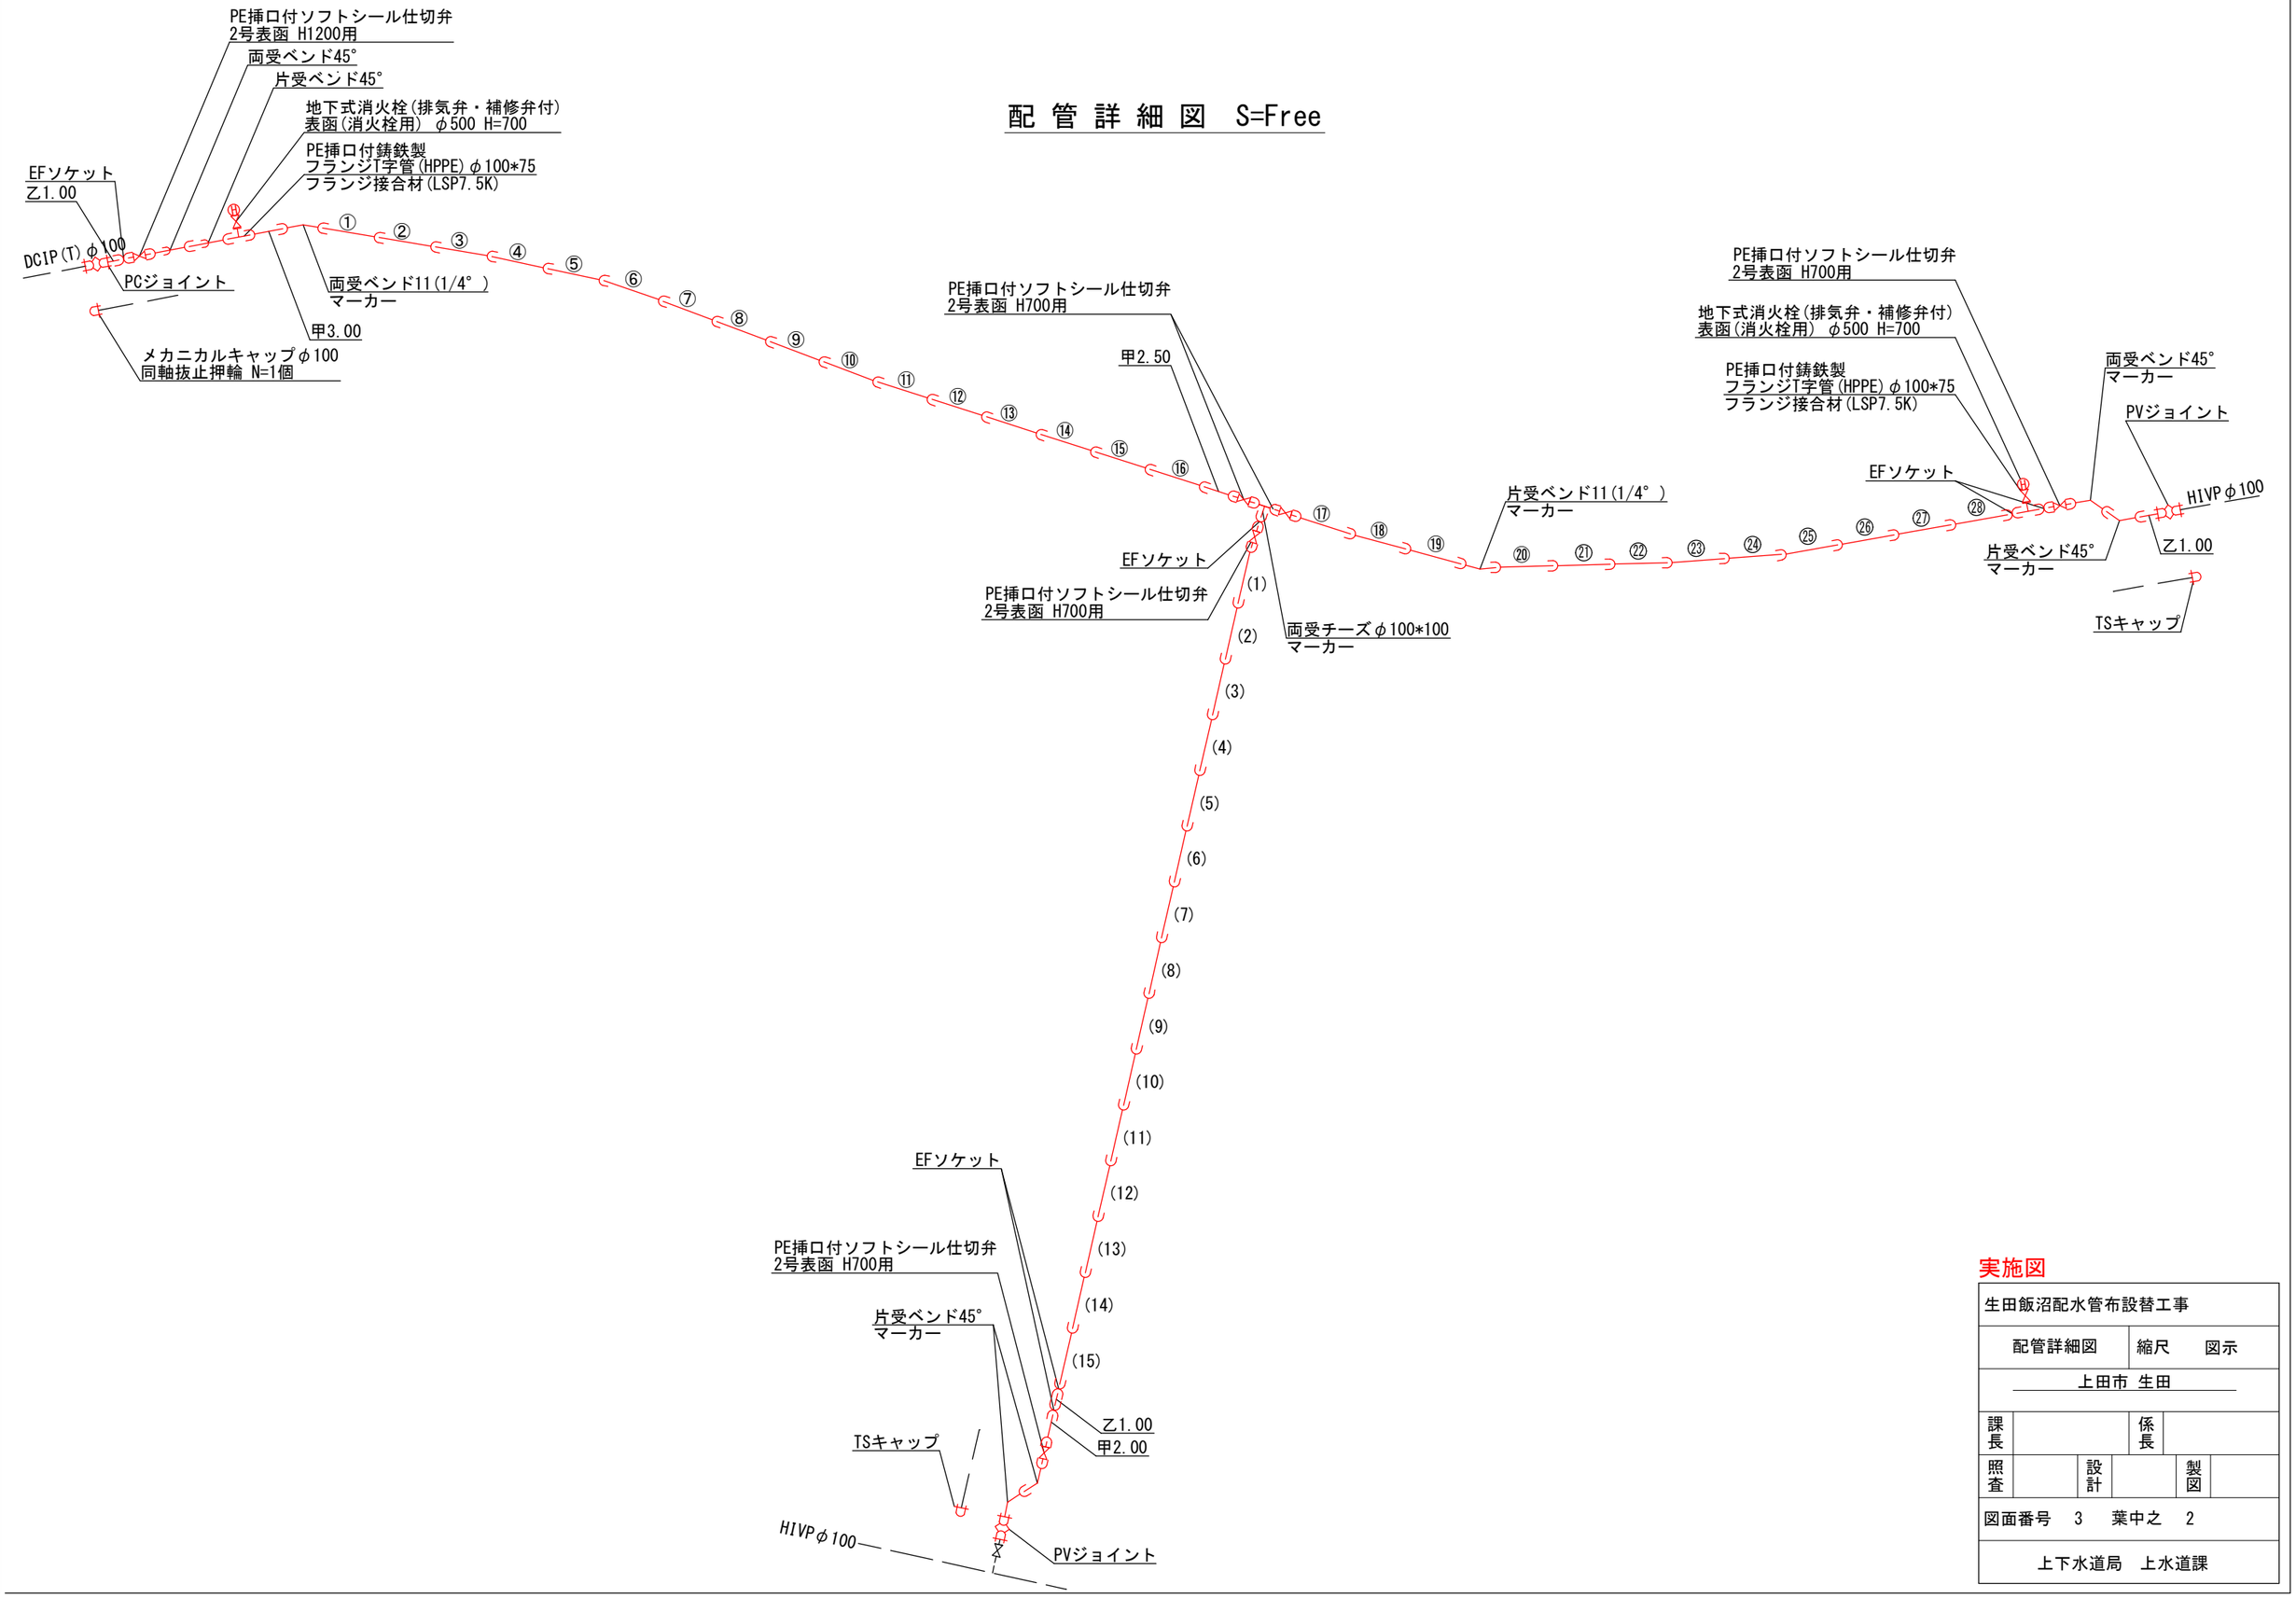


実施図

生田飯沼配水管布設替工事			
配管詳細図		縮尺	図示
上田市 生田			
課長		係長	
照査		設計	製図
図面番号　3　葉中之　2			
上下水道局　上水道課			


給 水 管 切 替 工 詳 細 図　S=Free

A路線


給水2

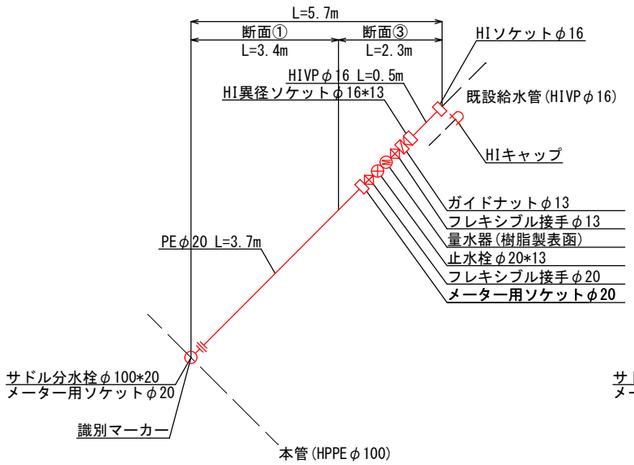


給水4,7,9,11

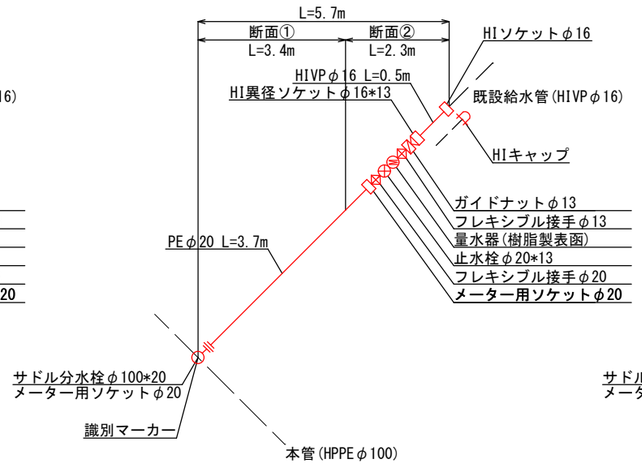


給水8

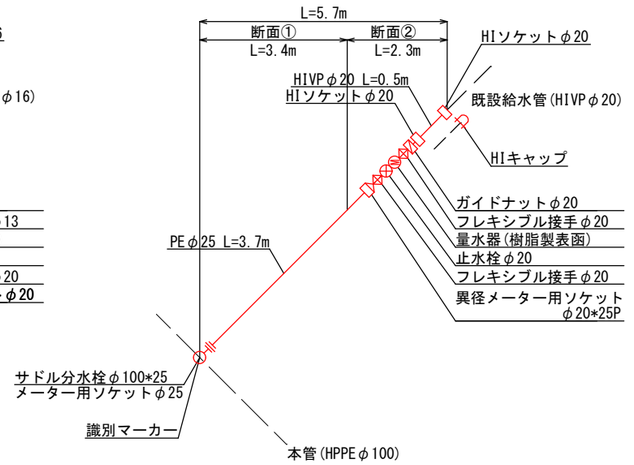


給水5

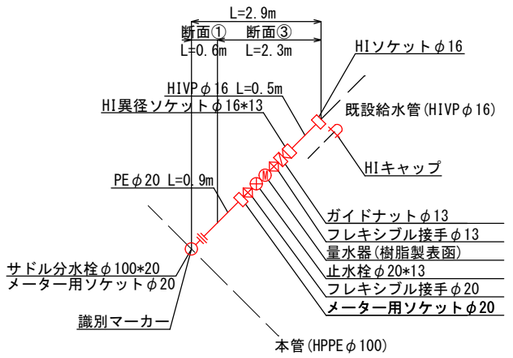


給水6,10

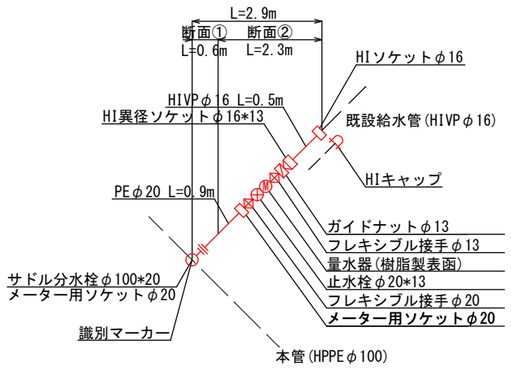


給水分岐1

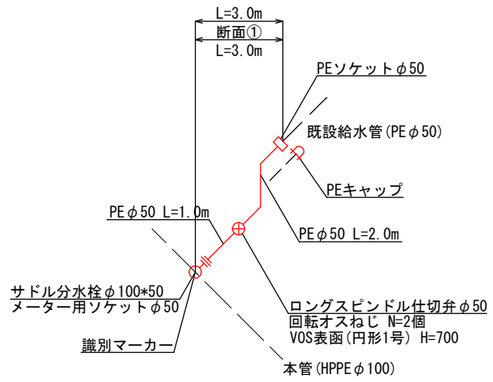

給水1

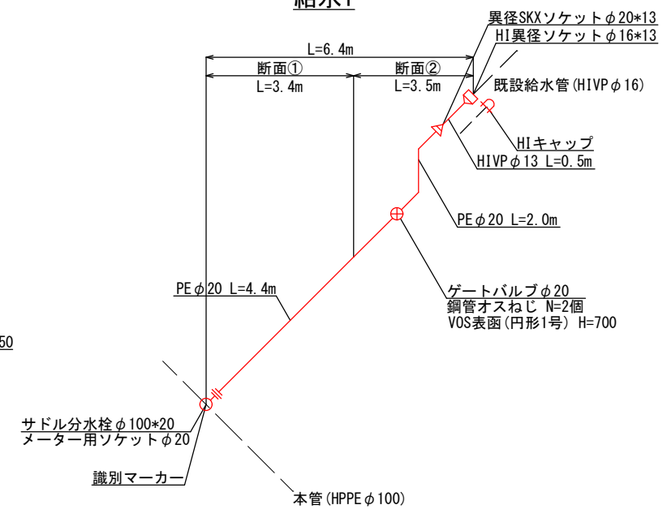


給水3

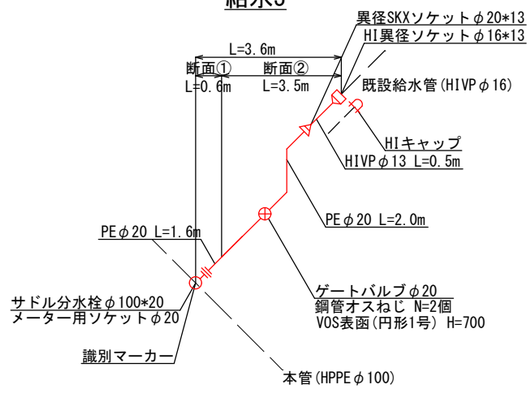


給 水 管 切 替 工 詳 細 図　S=Free

B路線


給水13

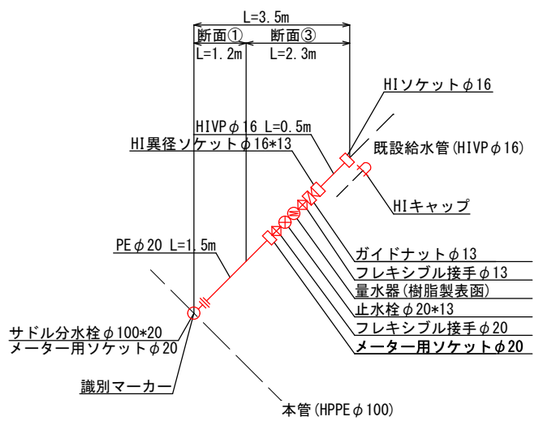

給水15

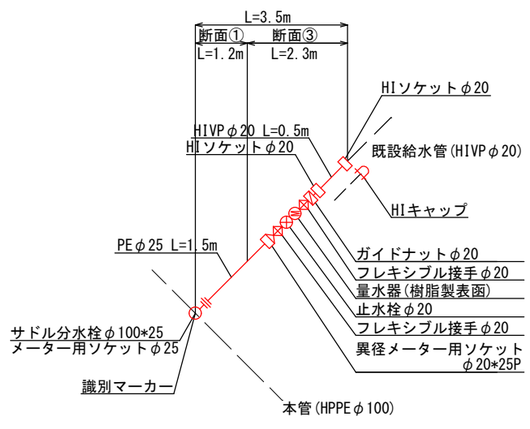

給水12,14

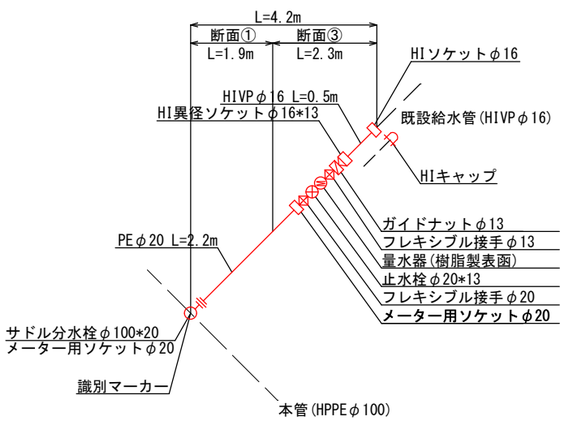

実施図

生田飯沼配水管布設替工事					
給水管切替工詳細図	縮尺　図示				
上田市 生田					
課長		係長			
照査		設計		製図	
図面番号　3　葉中之　3					
上下水道局　上水道課					

位　置　図

生田飯沼配水管布設替工事

上田市　生田

