
ポンプ据付図

S=1/50

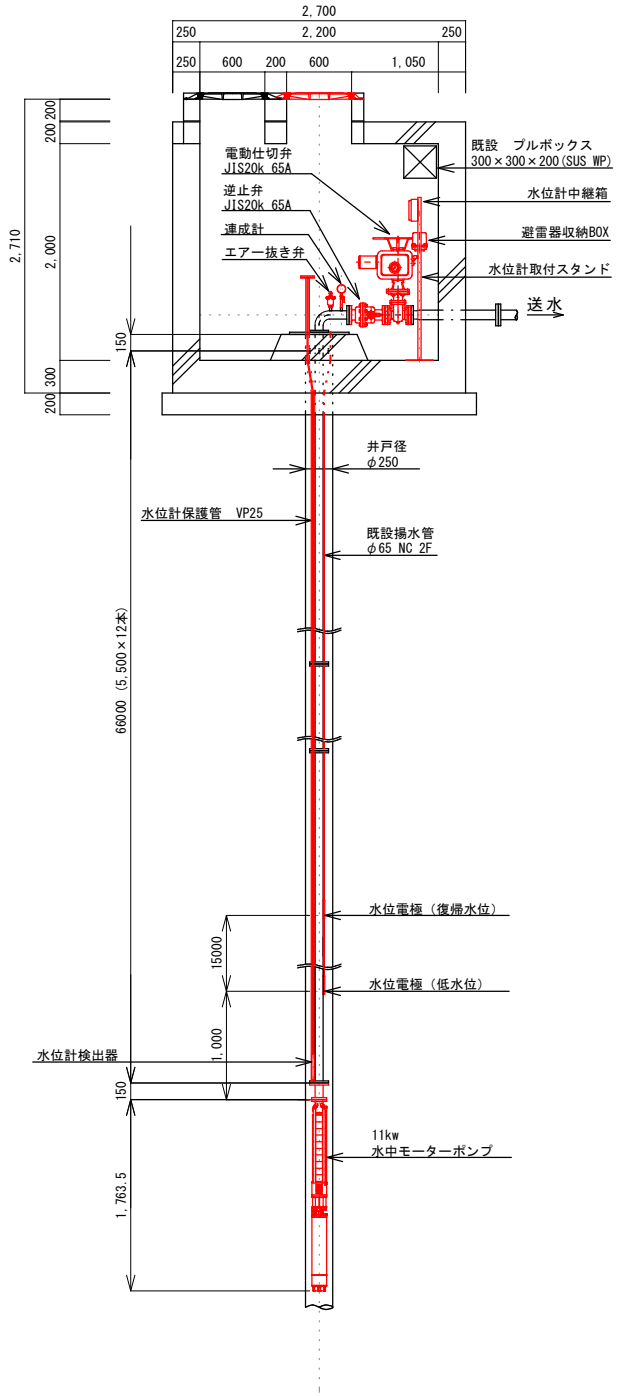


50%縮小図

工事名	裏ダボス配水池水位計更新工事						
図面名	ポンプ据付図					番号	1／2
縮尺	図示					完成日	
						施工者	
課長	矢澤	係長	萩原	設計	神田	上田市上下水道局	


井戸ピット構造図

S=1/30


上部平面図

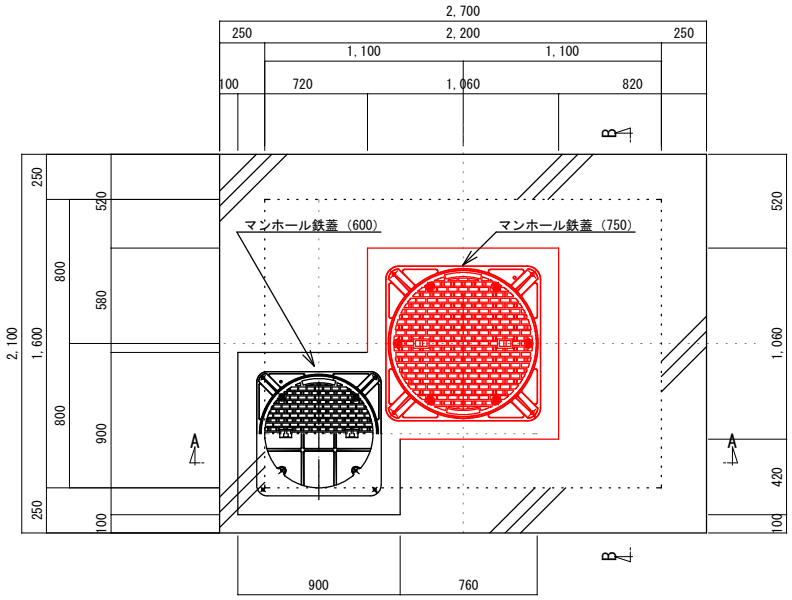


平断面図

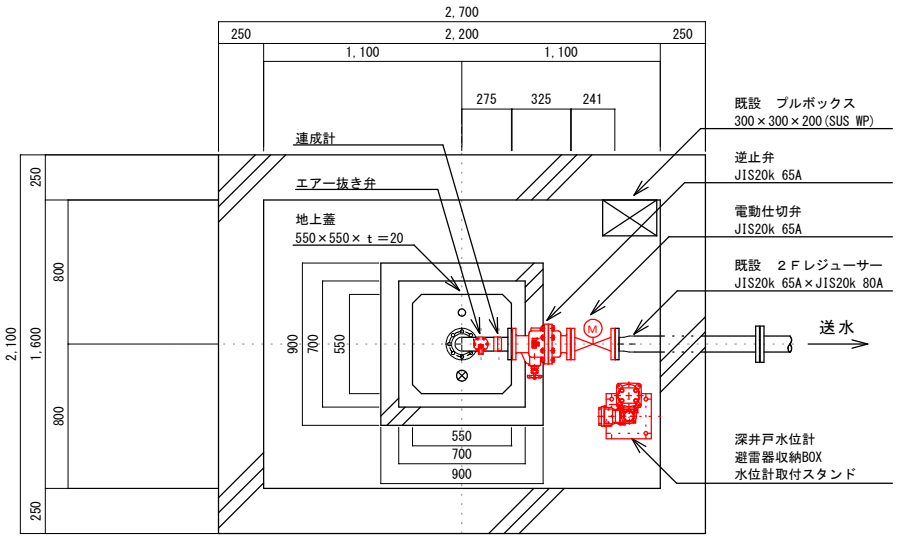

Ａ－Ａ断面図

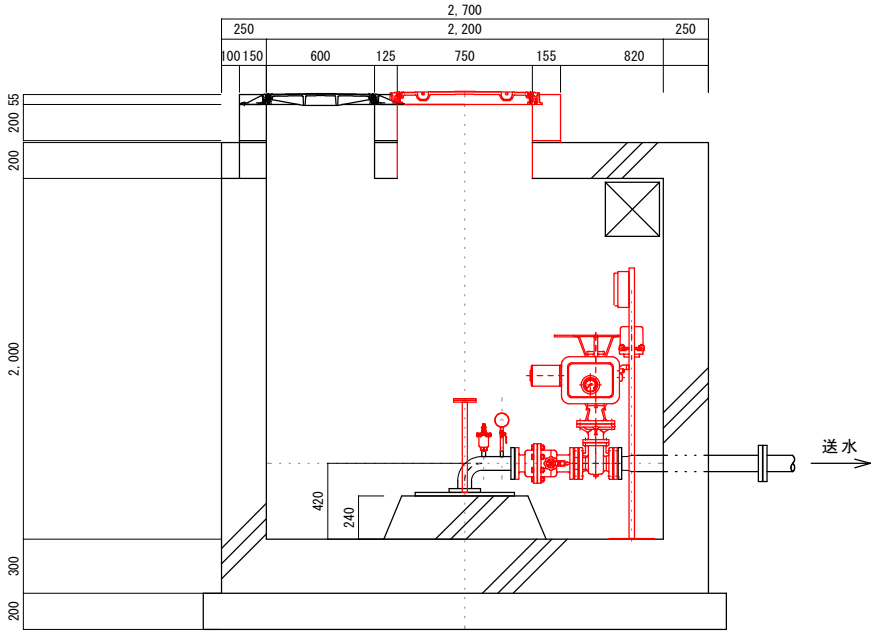


Ｂ－Ｂ断面図

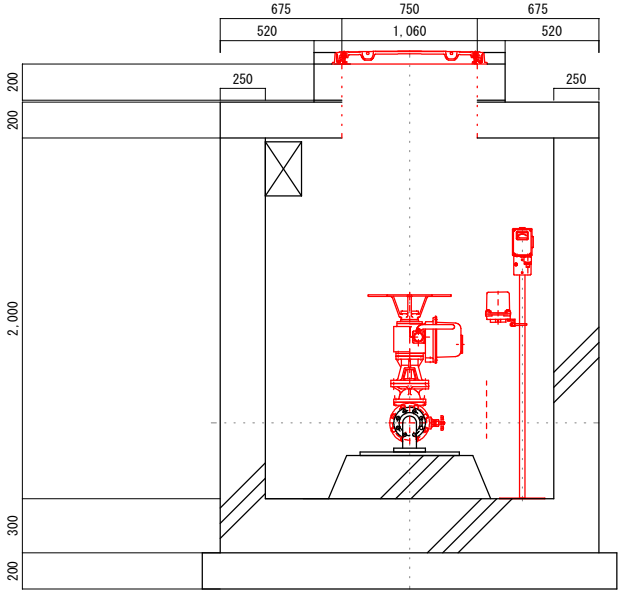

50%縮小図

工事名	裏ダボス配水池水位計更新工事				
図面名	井戸ピット構造図			番号	2／2
縮尺	図示			完成日	
				施工者	
課長	矢澤	係長	萩原	設計	神田
					上田市上下水道局

位置図

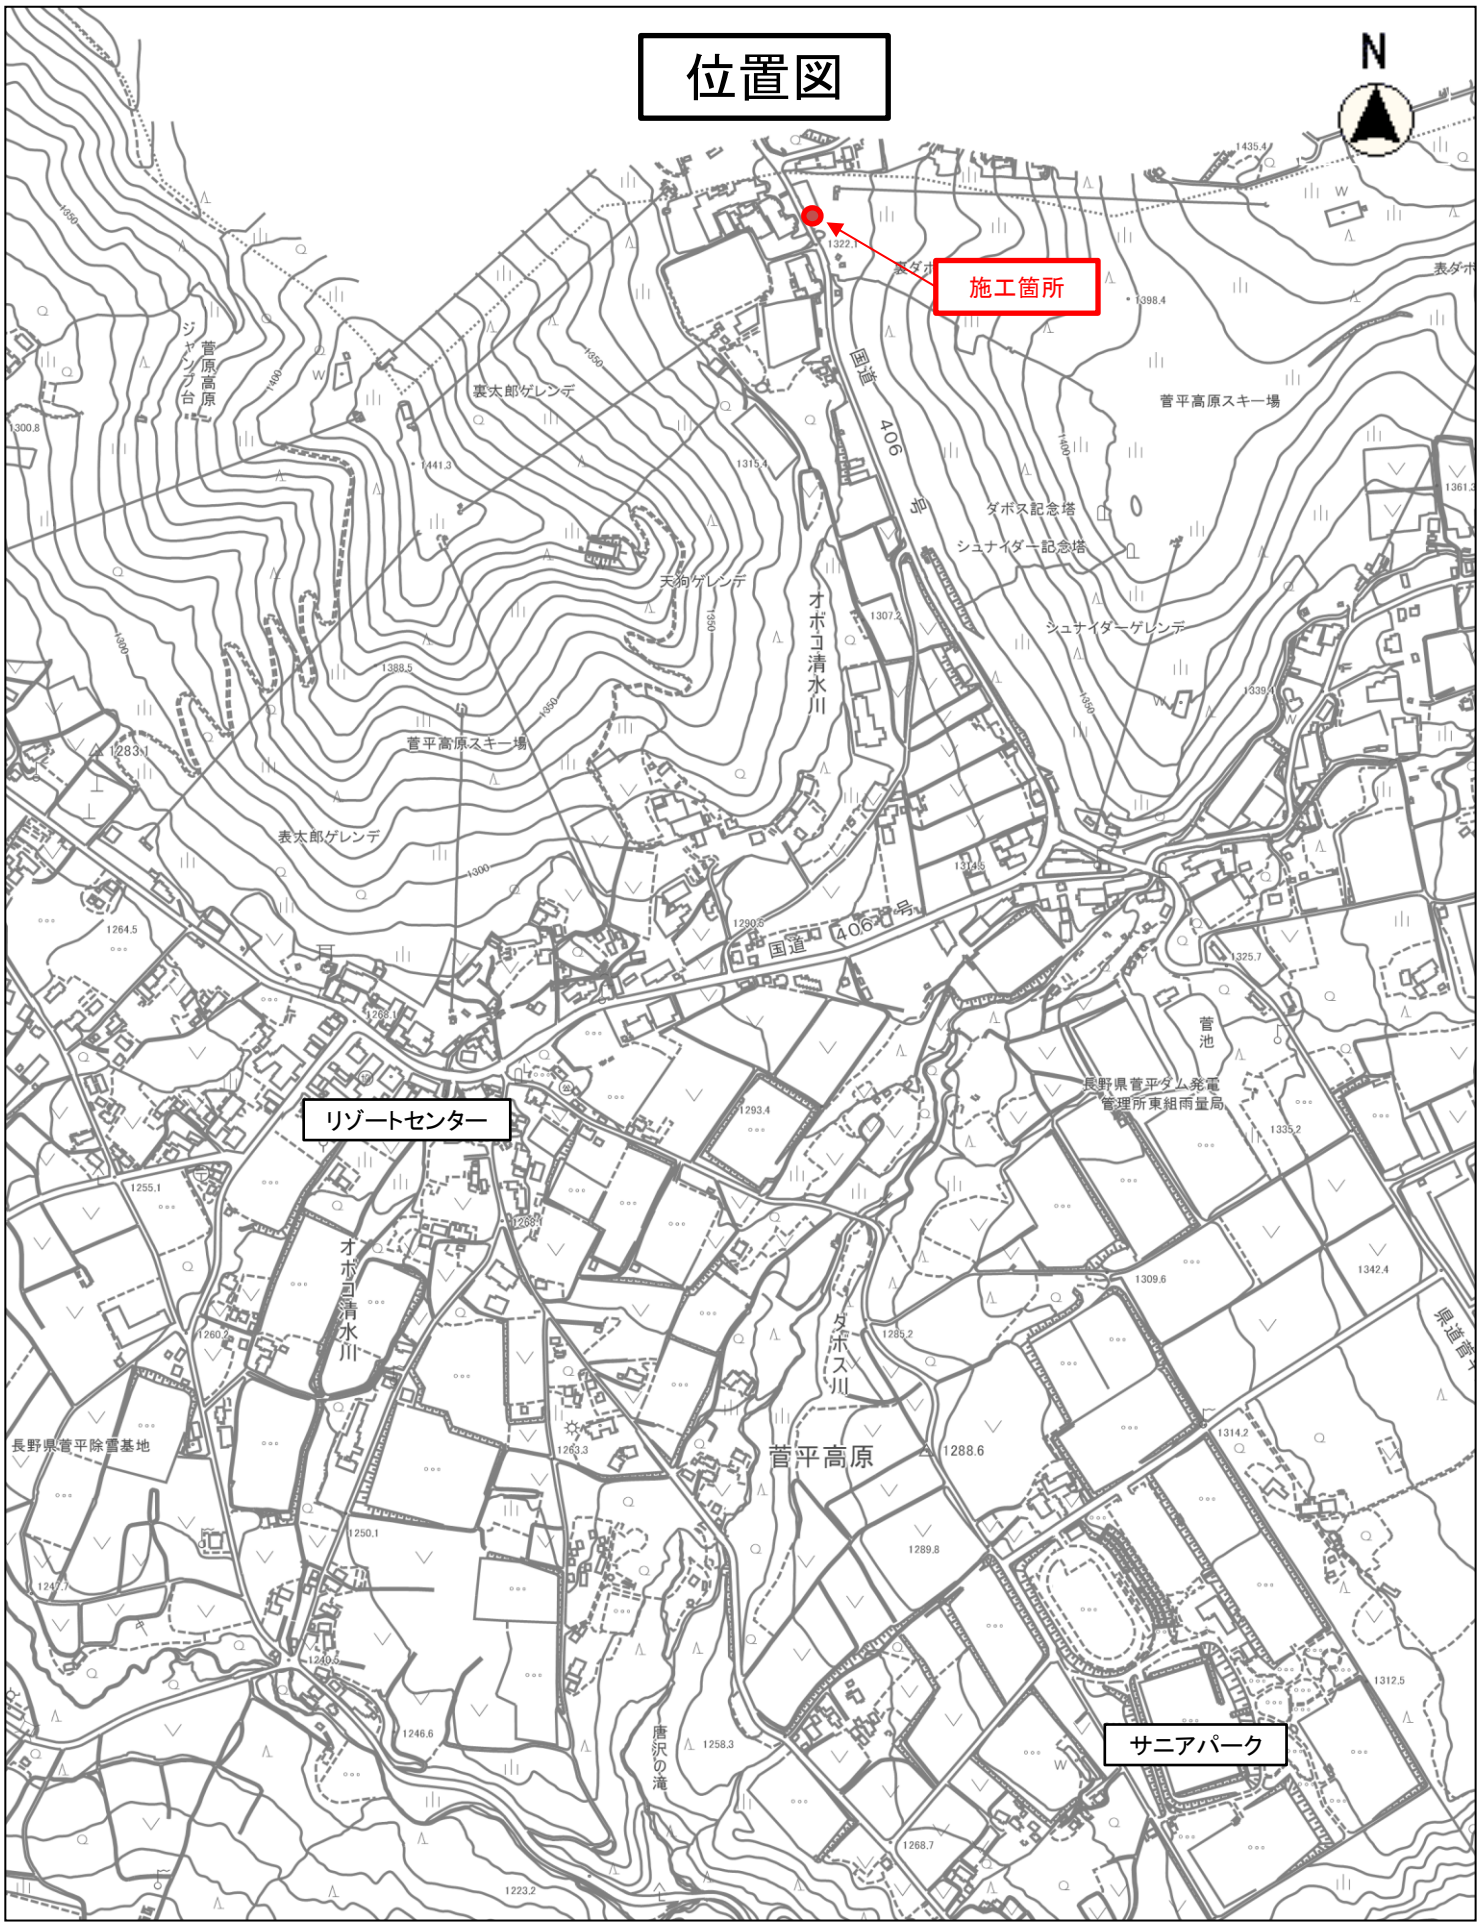

縮尺　1：10000

100　50　0　100　200　300　400　500　600