



令和5年度 ライフライン等保全対策事業業務委託

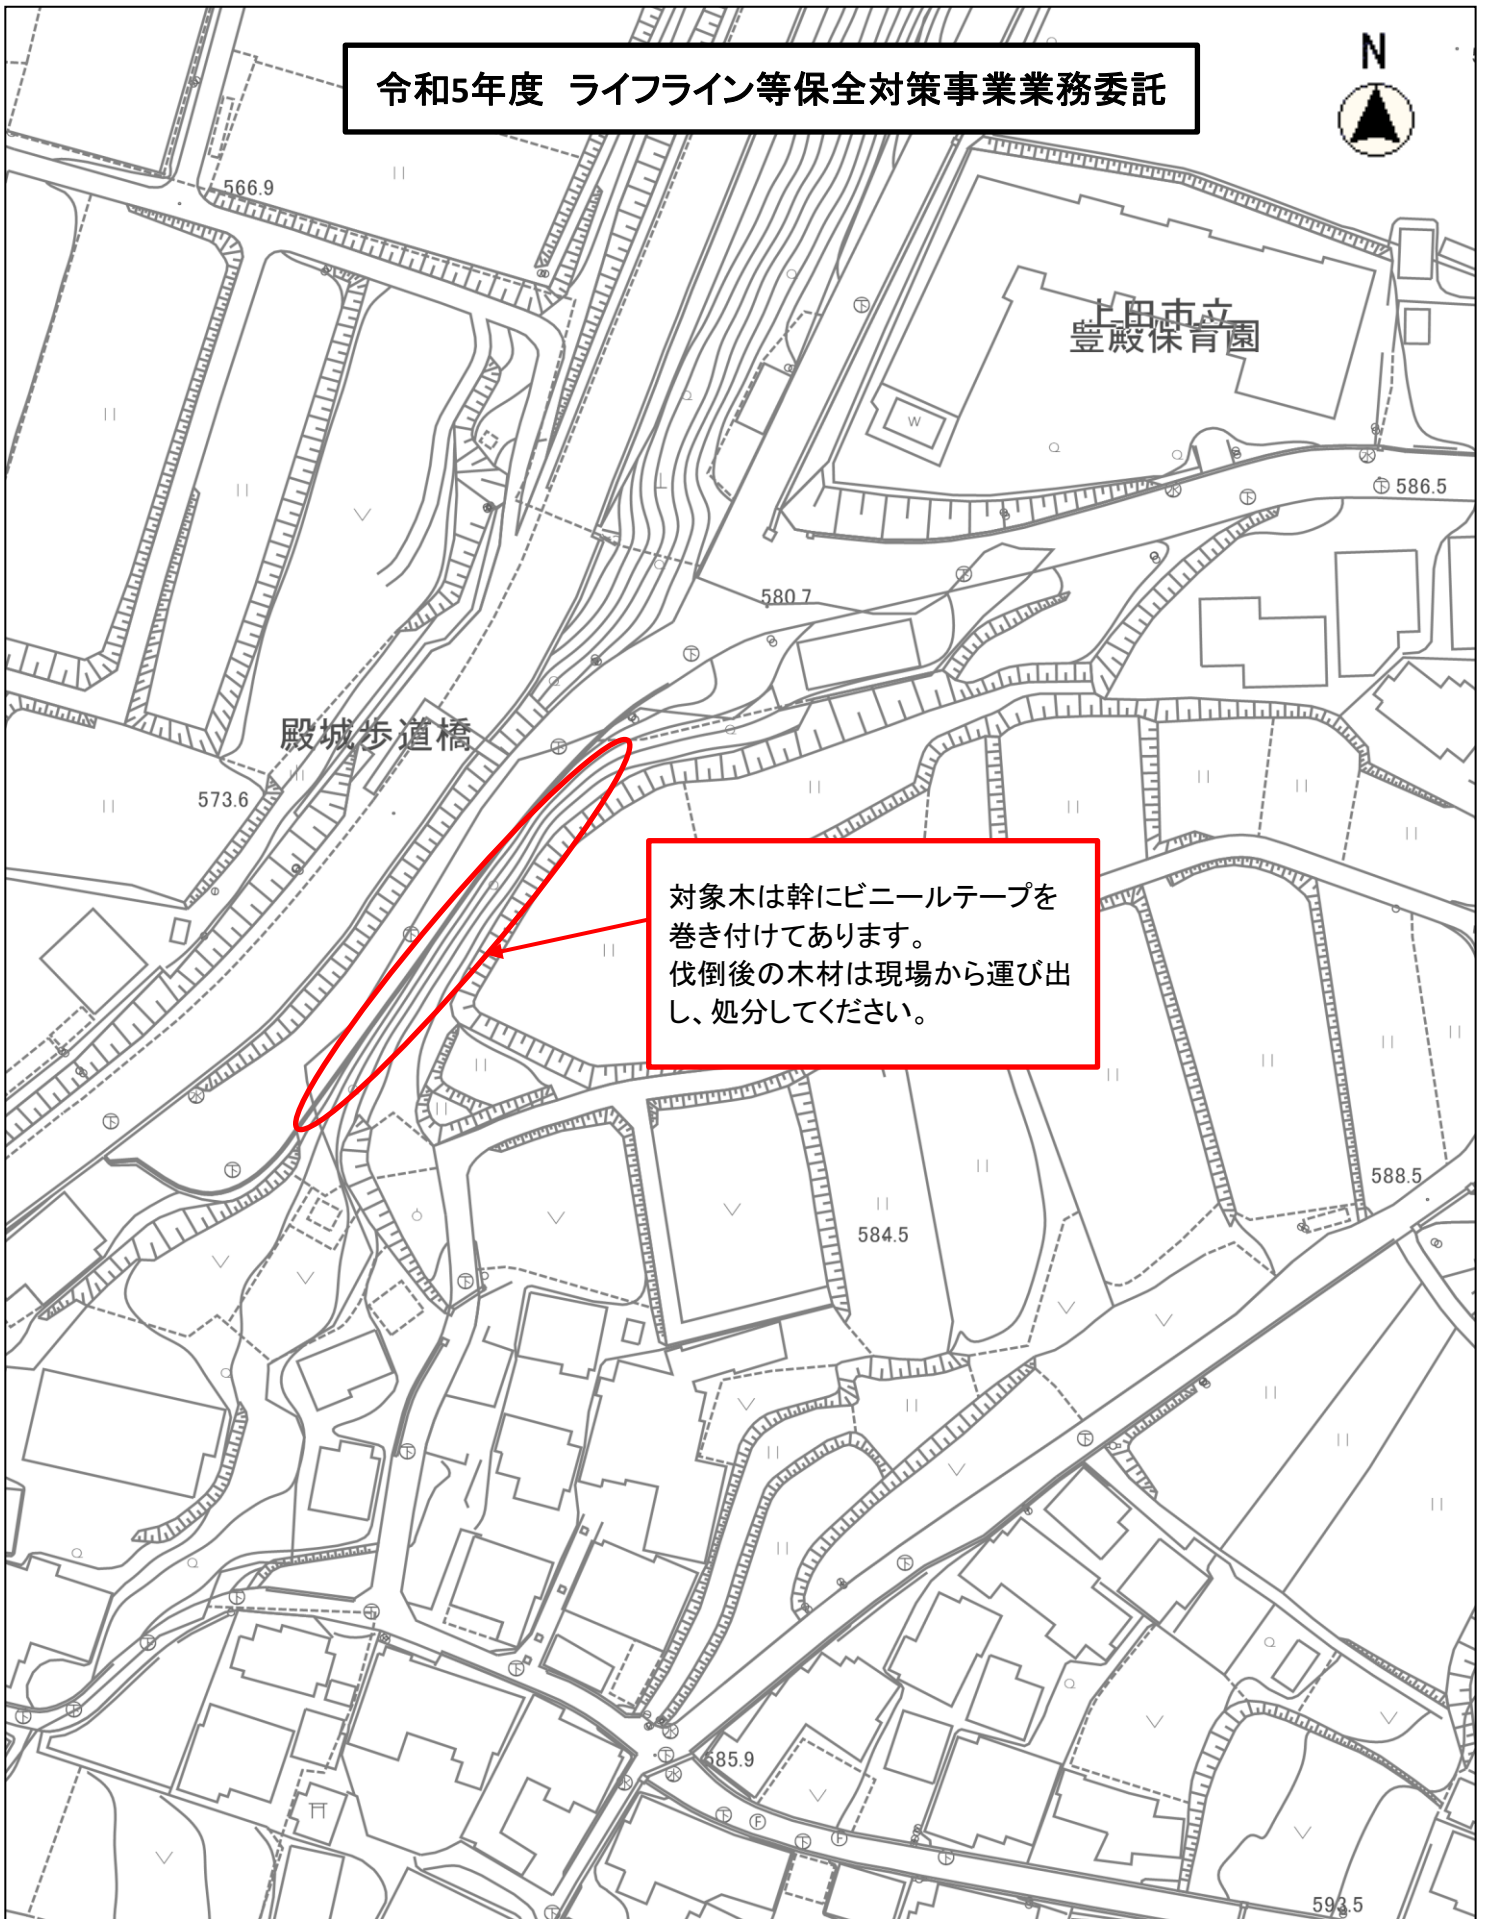

対象木は幹にビニールテープを
巻き付けてあります。
伐倒後の木材は現場から運び出
し、処分してください。

縮尺 1 : 1000

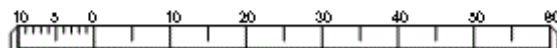

令和5年度 ライフライン等保全対策事業業務委託

豊殿保育園

豊殿小学校

施工箇所



豊殿地域自治センター

縮尺 1 : 5000

