


神科小学校通学路改善要望箇所及び要望内容①

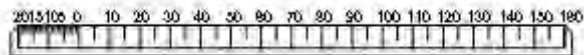


縮尺 1 : 2500



神科小学校通学路改善要望箇所及び要望内容②



縮尺 1 : 2500

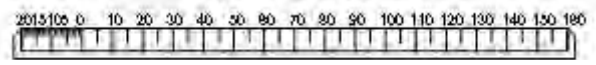




神科小学校通学路改善要望箇所及び要望内容③



No. 2  
横断歩道の設置、  
照明の設置

縮尺 1 : 2500

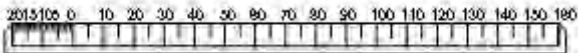




神科小学校通学路改善要望箇所及び要望内容④



No. 5  
横断歩道の設置、  
照明の設置

縮尺 1 : 2500

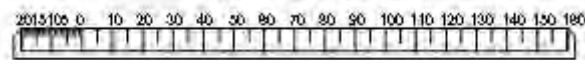




神科小学校通学路改善要望箇所及び要望内容⑤




No. 3  
横断歩道の設置、  
照明の設置

縮尺 1 : 2500

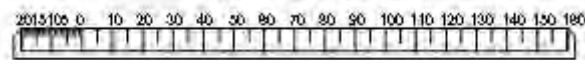



神科小学校通学路改善要望箇所及び要望内容⑥

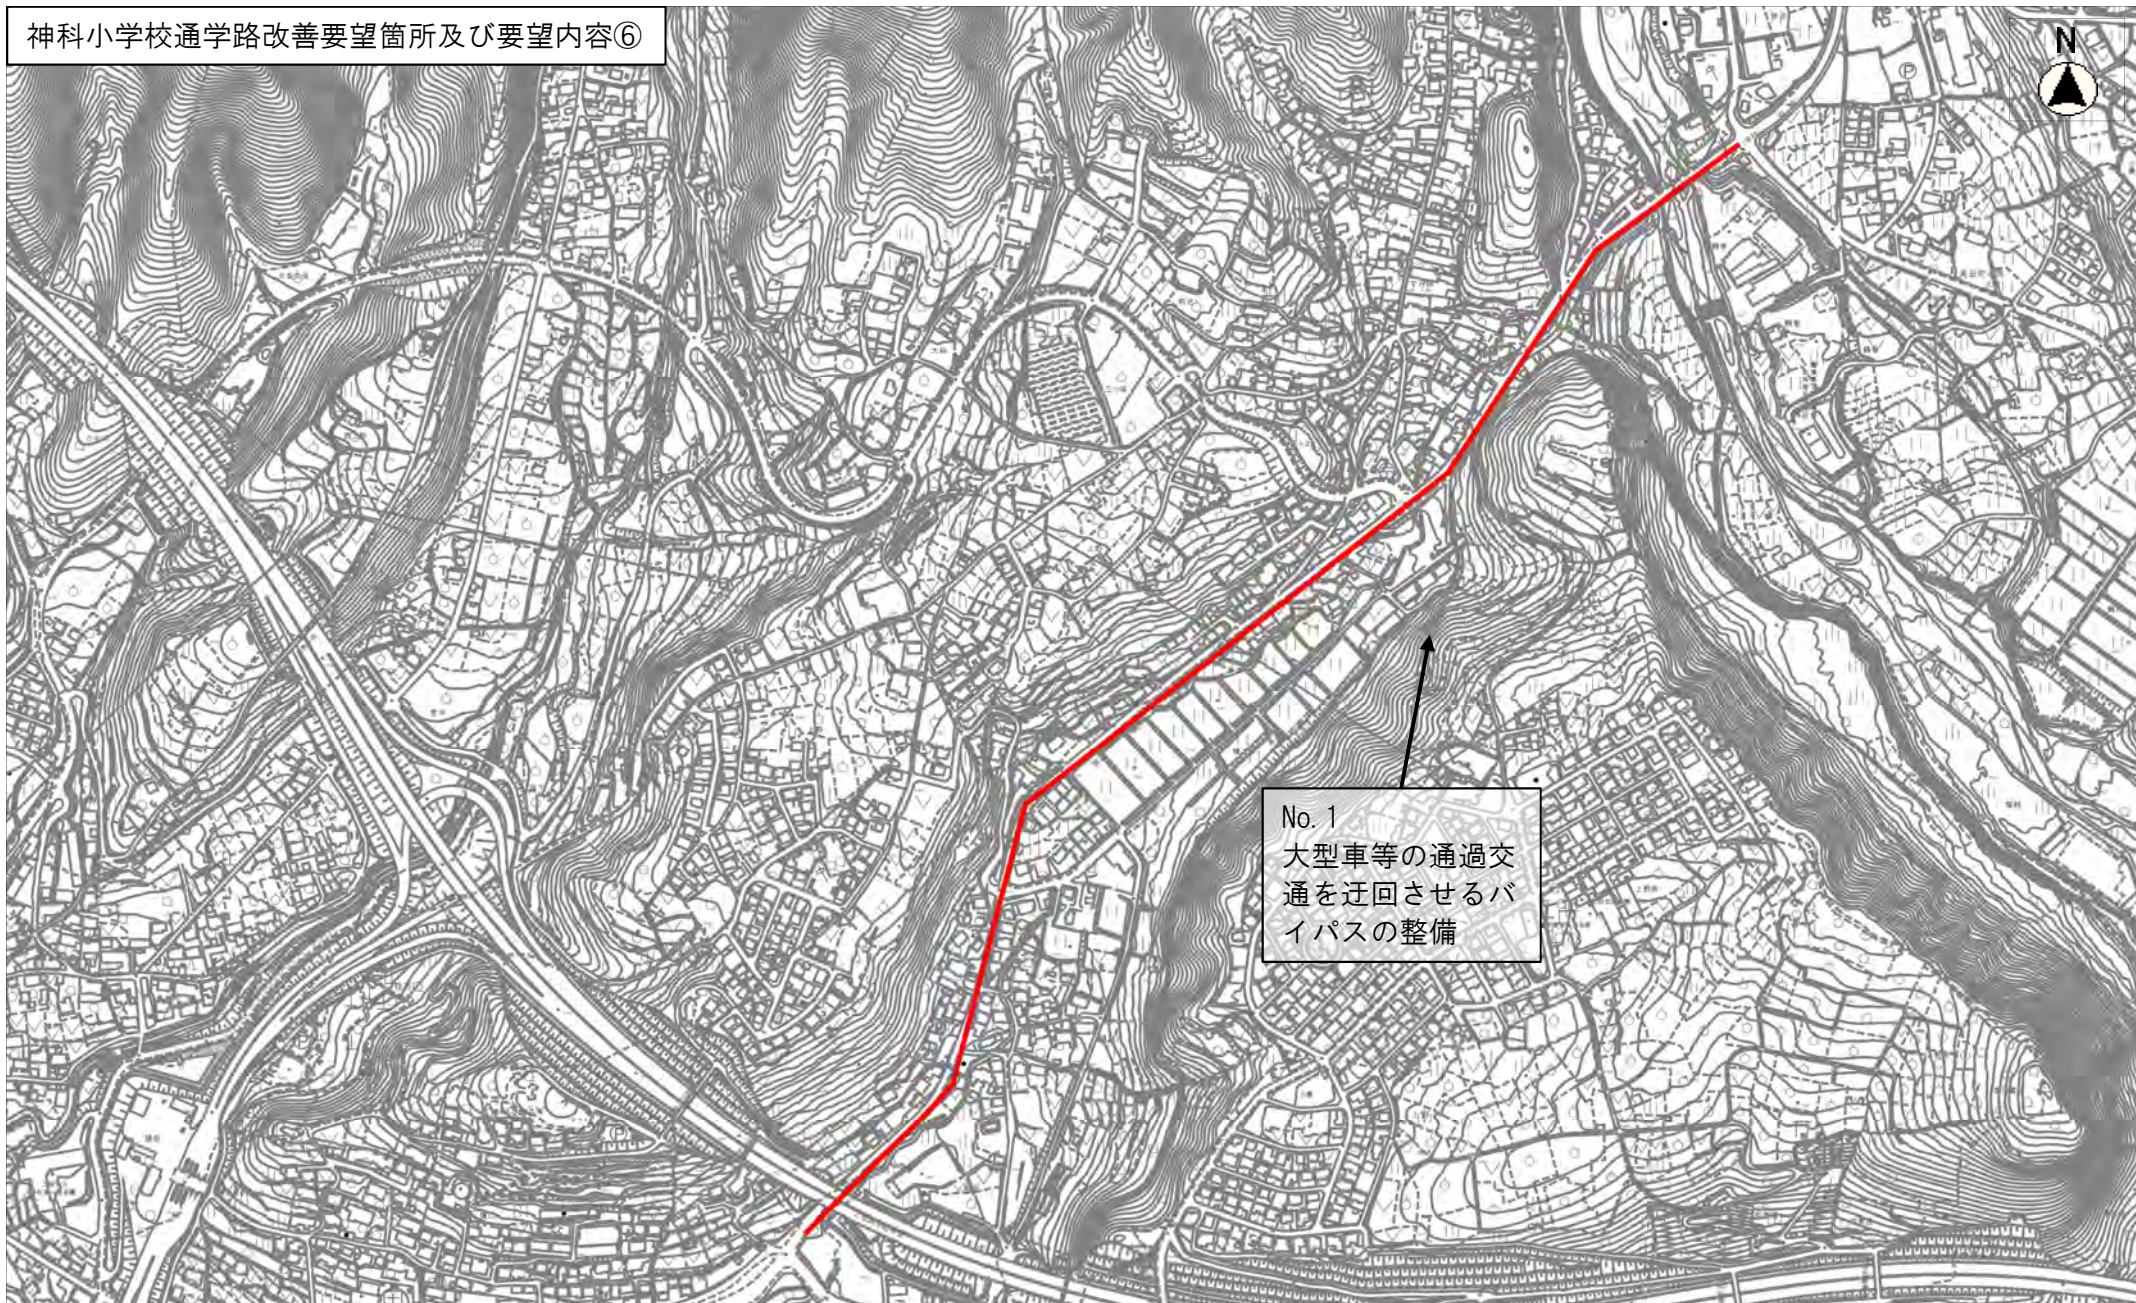

No. 1  
大型車等の通過交通を迂回させるバイパスの整備

縮尺 1 : 7500

