
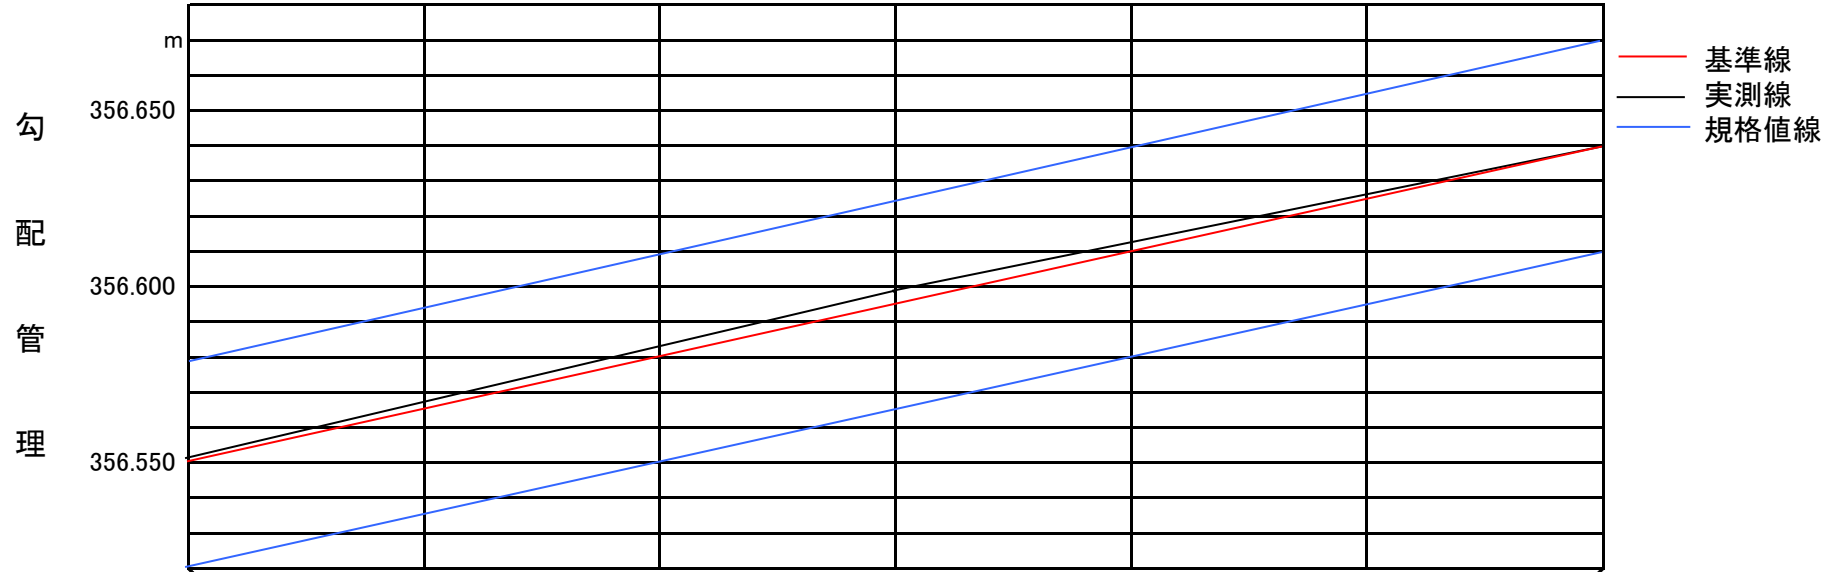


# 検査記録表及び管路施工管理図

工事名	平成●年度 公共下水道新設工事 ●●工区	工事箇所	上田市●●
施工者	●●株式会社	主任技術者	●● 太郎

検査種別	管渠工	課長	係長	監督員
項目	基準高・延長・蛇行・勾配			
検査年月日	○年○月○日			

検測位置	マンホール番号	No.7~No.8	管種	硬質塩化ビニル管	設計	3‰	人孔間距離	設計	規格値	基準高 ±30mm
			管径	φ200mm	勾配			検測		延長 -2/500mmかつ-200mm
								誤差		蛇行 ±50mm
										勾配 ±20%

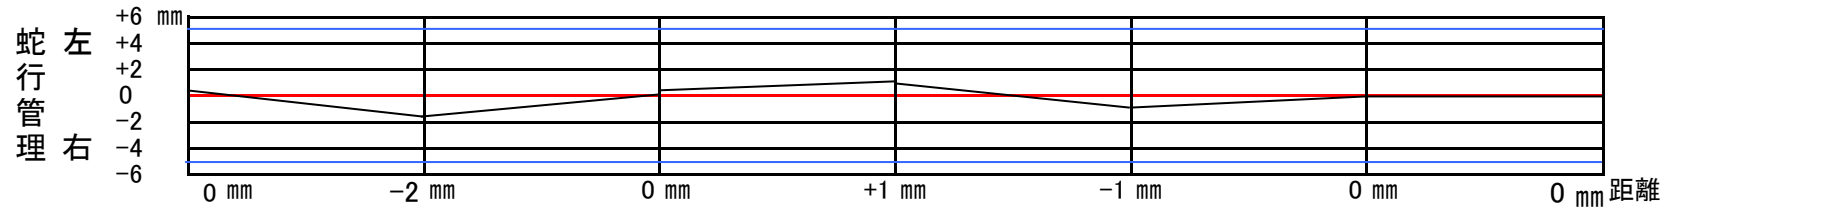

標高で記入すること					
設計	356.550	3.3%	356.595	2.6%	356.640
検測	356.550	3.3%	356.599	2.6%	356.638
誤差	0	勾配管理基準	4	勾配管理基準	-2
判定	OK	2.4% ~ 3.6%	OK	2.4% ~ 3.6%	OK