
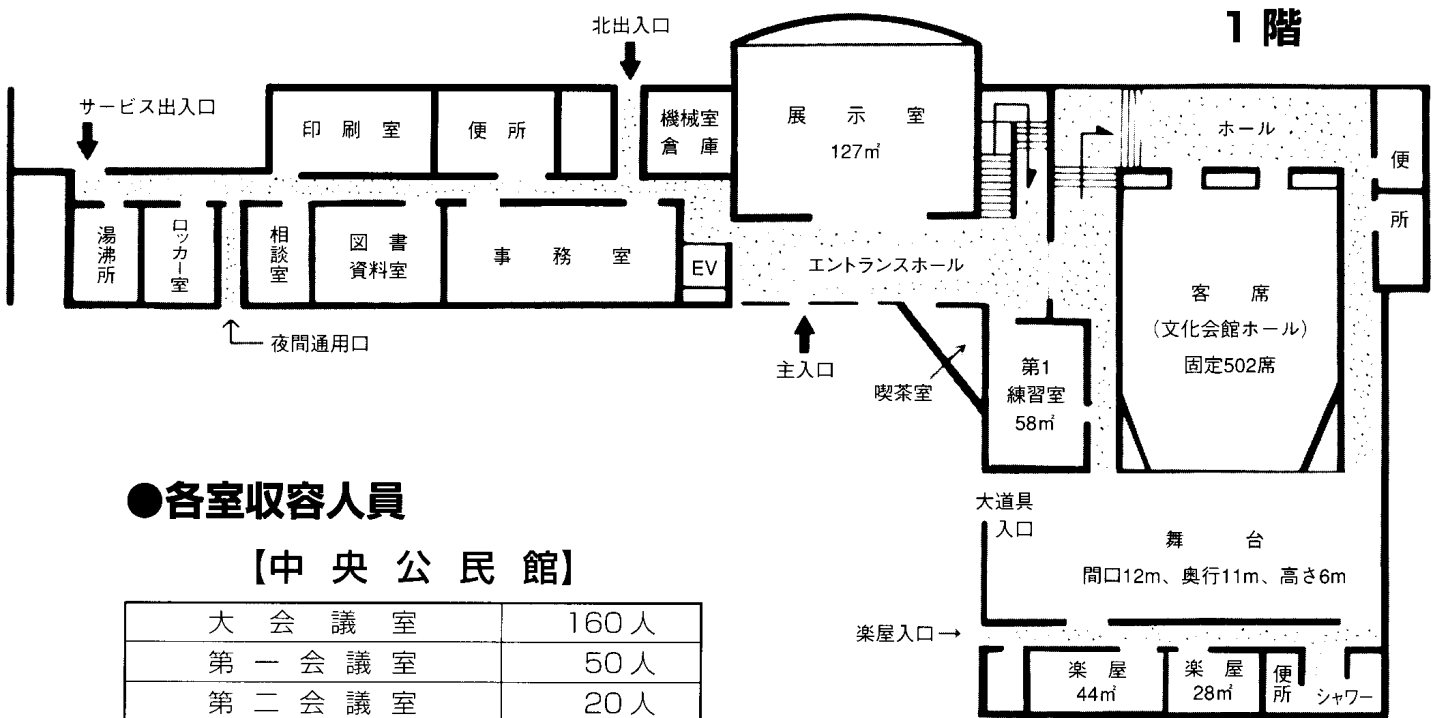
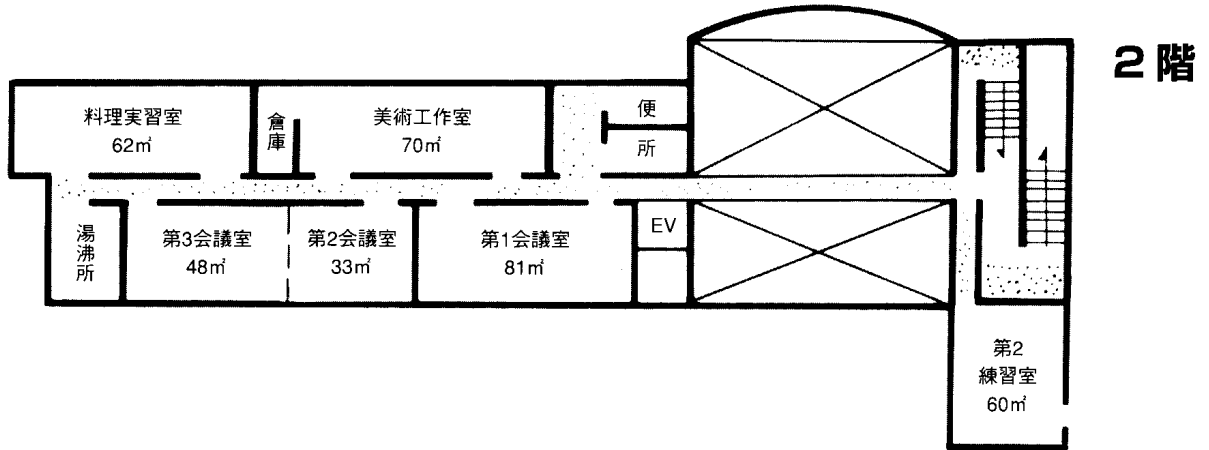


■文化センター平面図 (地階機械室、文化会館ホールの2階、3階は省略)

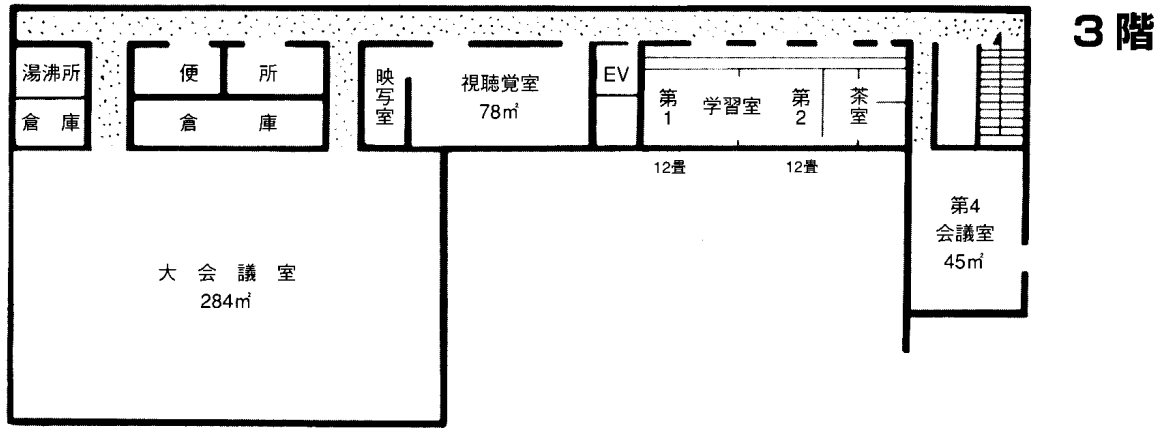

●各室収容人員

【中央公民館】

大会議室	160人
第一会議室	50人
第二会議室	20人
第三会議室	30人
第四会議室	20人
美術工作室	40人
料理実習室	40人
視聴覚室	40人
第一学習室(和室)	15人
第二学習室(和室)	15人
第三学習室(茶室)	—
相談室	12人

【文化会館】

ホール	502人
第一練習室	15人
第二練習室	20人
第一楽屋	30人
第二楽屋	15人
展示室	—