

## 閲覧設計図書等に関する「回答書」

以下の工事（業務）の閲覧設計書等に関する質問について回答します。

工事（業務）名	第五中学校改築事業 屋内運動場ほか実施設計業務委託
---------	------------------------------

No. 1	質問	入札公告が市ホームページに掲載された当初、本業務の欄の入札公告（PDF）の下に「最低制限価格の決定方法の変更について」の文書（PDF）が添付されておりました。 現在ホームページの本業務の欄からは削除されておりますので、上記文書（PDF）は適用しないものと考え、本入札においては、従来通り「建設コンサルタント業務等最低制限価格制度取扱要領（令和元年10月1日から適用）」が適用されるものと考えてよろしいでしょうか。
	回答	ご質問の通り、建設コンサルタント業務等最低制限価格制度取扱要領（令和元年10月1日から適用）」が適用されます。
No. 2	質問	屋内運動場実施設計業務の備考欄にある外構設計について内容（フェンス、擁壁、舗装、植栽等）をご指示下さい。
	回答	校庭・テニスコートを除く外構設計（添付図面参照） 駐車場：アスファルト舗装、フェンス、進入路等、雨水排水路等

# 第五中学校改築事業 屋内運動場ほか実施設計業務委託

## ■設計委託概要

### □屋内運動場実施設計業務

延床面積 2,440㎡ (連絡通路む)  
構造・階数 S造・2階建て

### □西棟改修実施設計業務


延床面積 540㎡  
構造・階数 RC造・2階建て  
改修概要 屋根改修、外壁塗装改修、外部建具改修、内部改修、電気・機械設備改修

### □プール改築実施設計業務

プール棟：延床面積 83㎡  
構造・階数 RC造・平屋建て  
水面面積：300㎡ (25m×12m：6コース)

### □附帯業務

既存校舎解体実施設計業務  
アスベスト含有調査  
外構設計 (校庭、テニスコート除く)

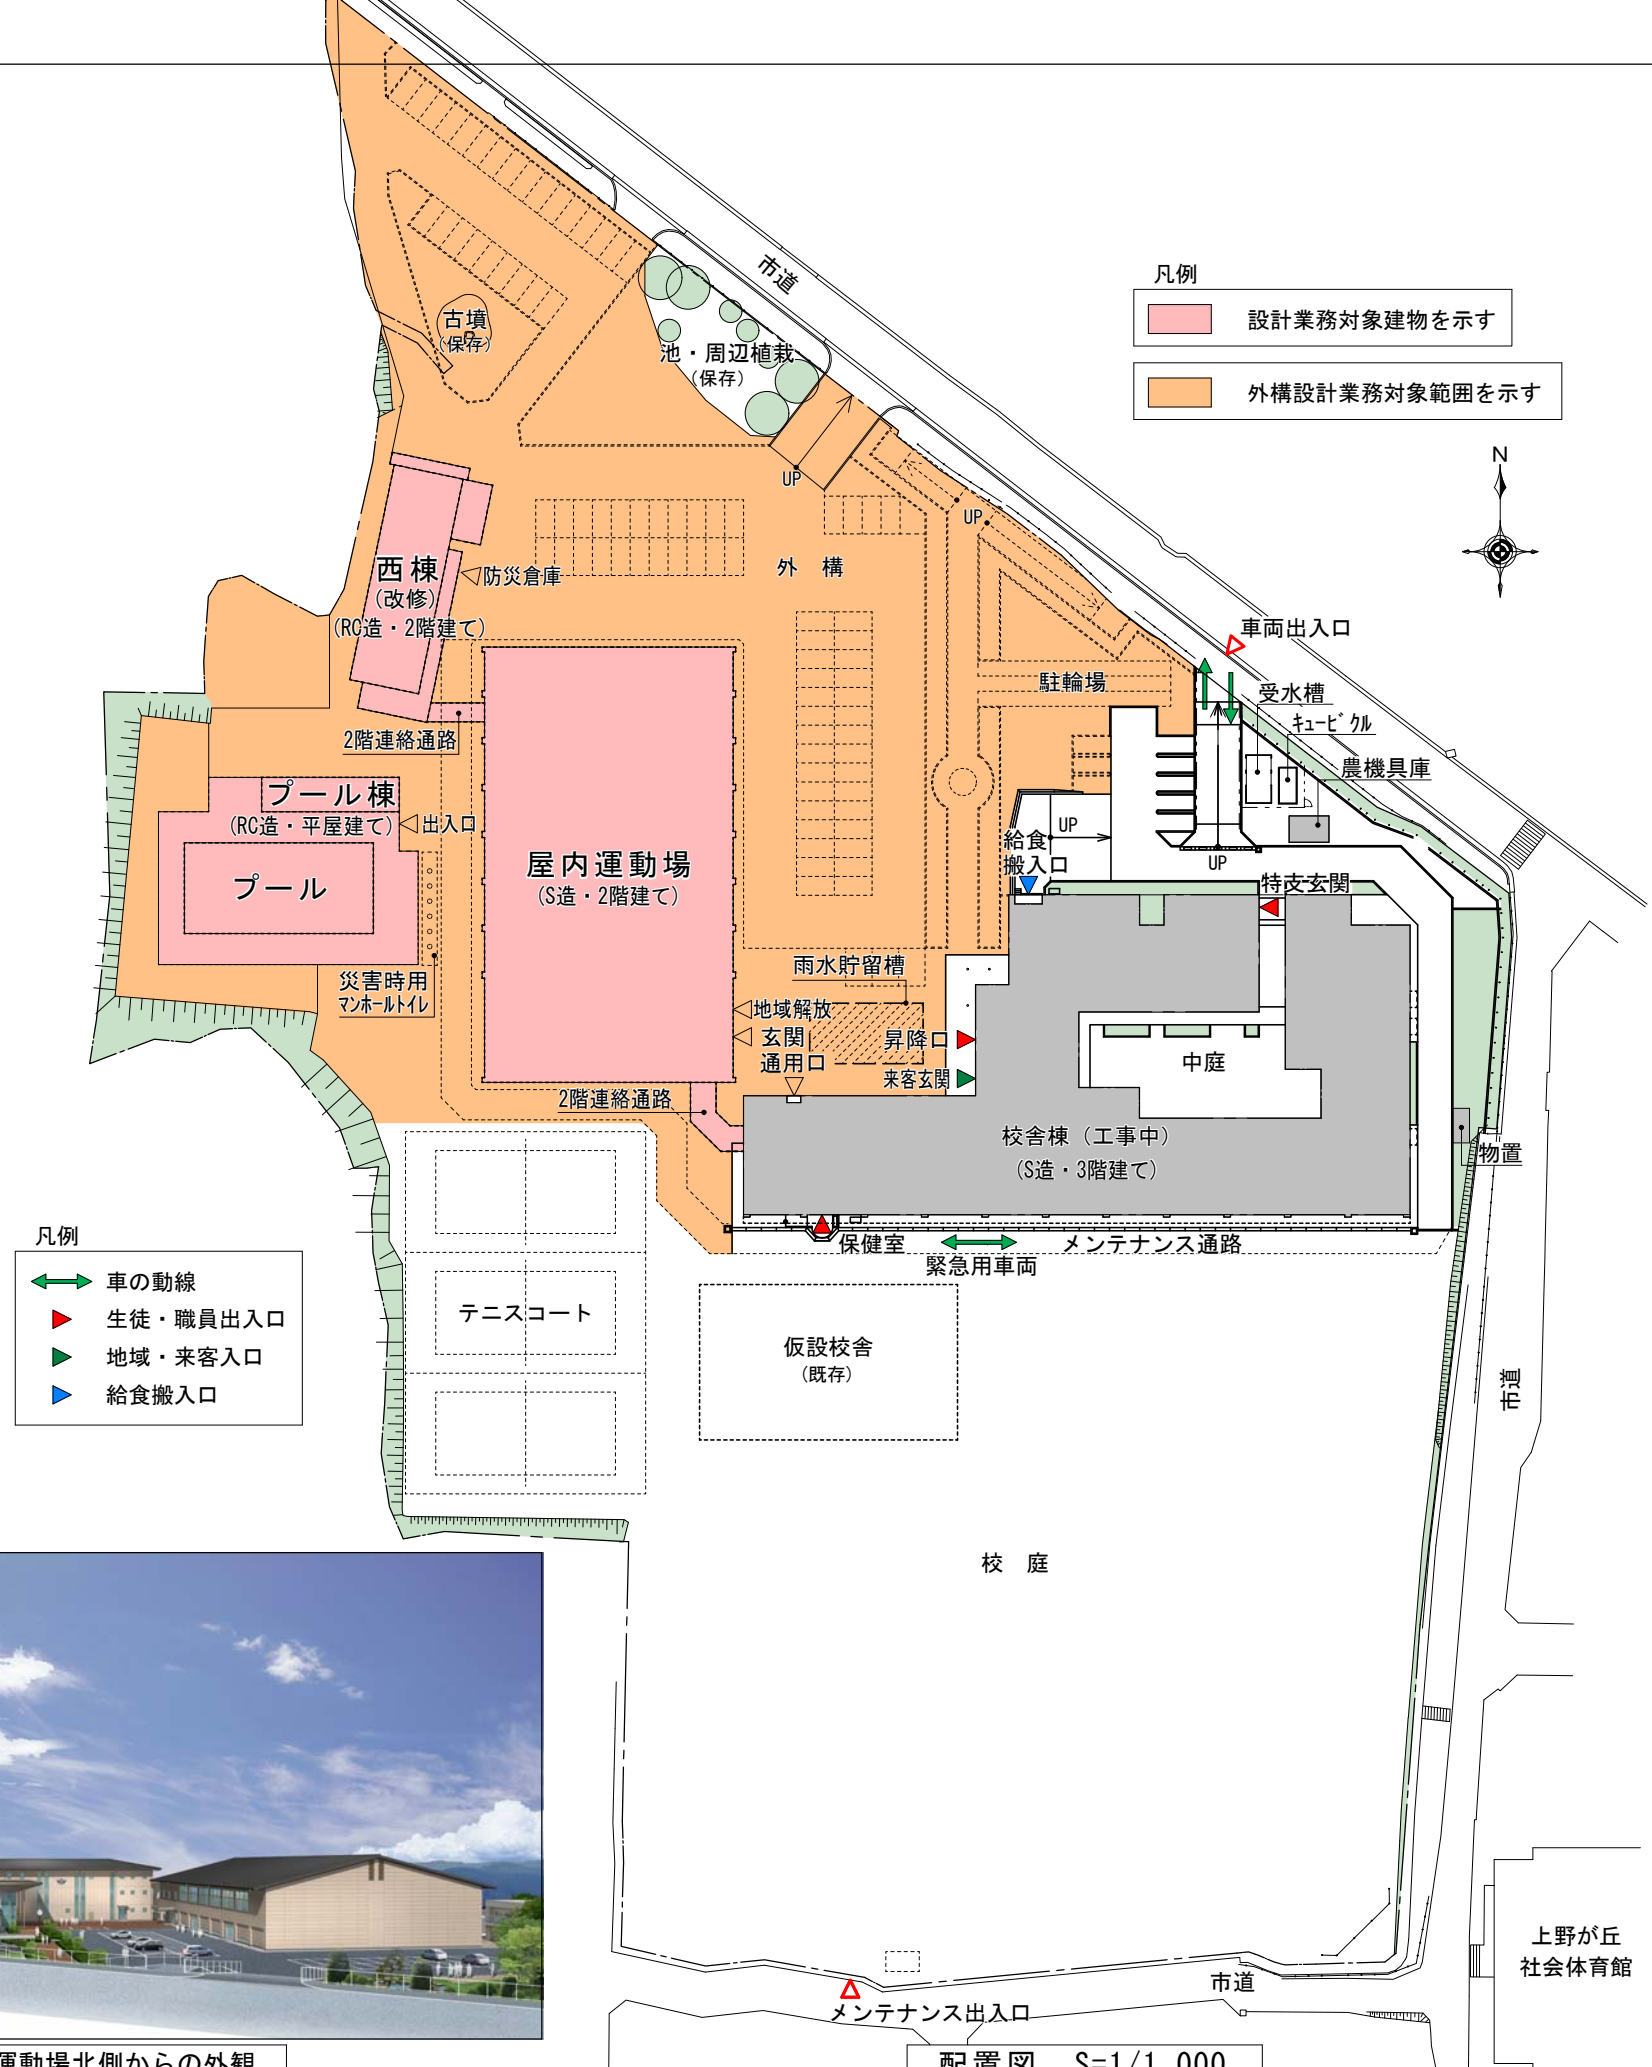

南東からの鳥観図



屋内運動場北側からの外観

配置図 S=1/1,000