# 上田市丸子文化会館小ホール平面図

仕込用
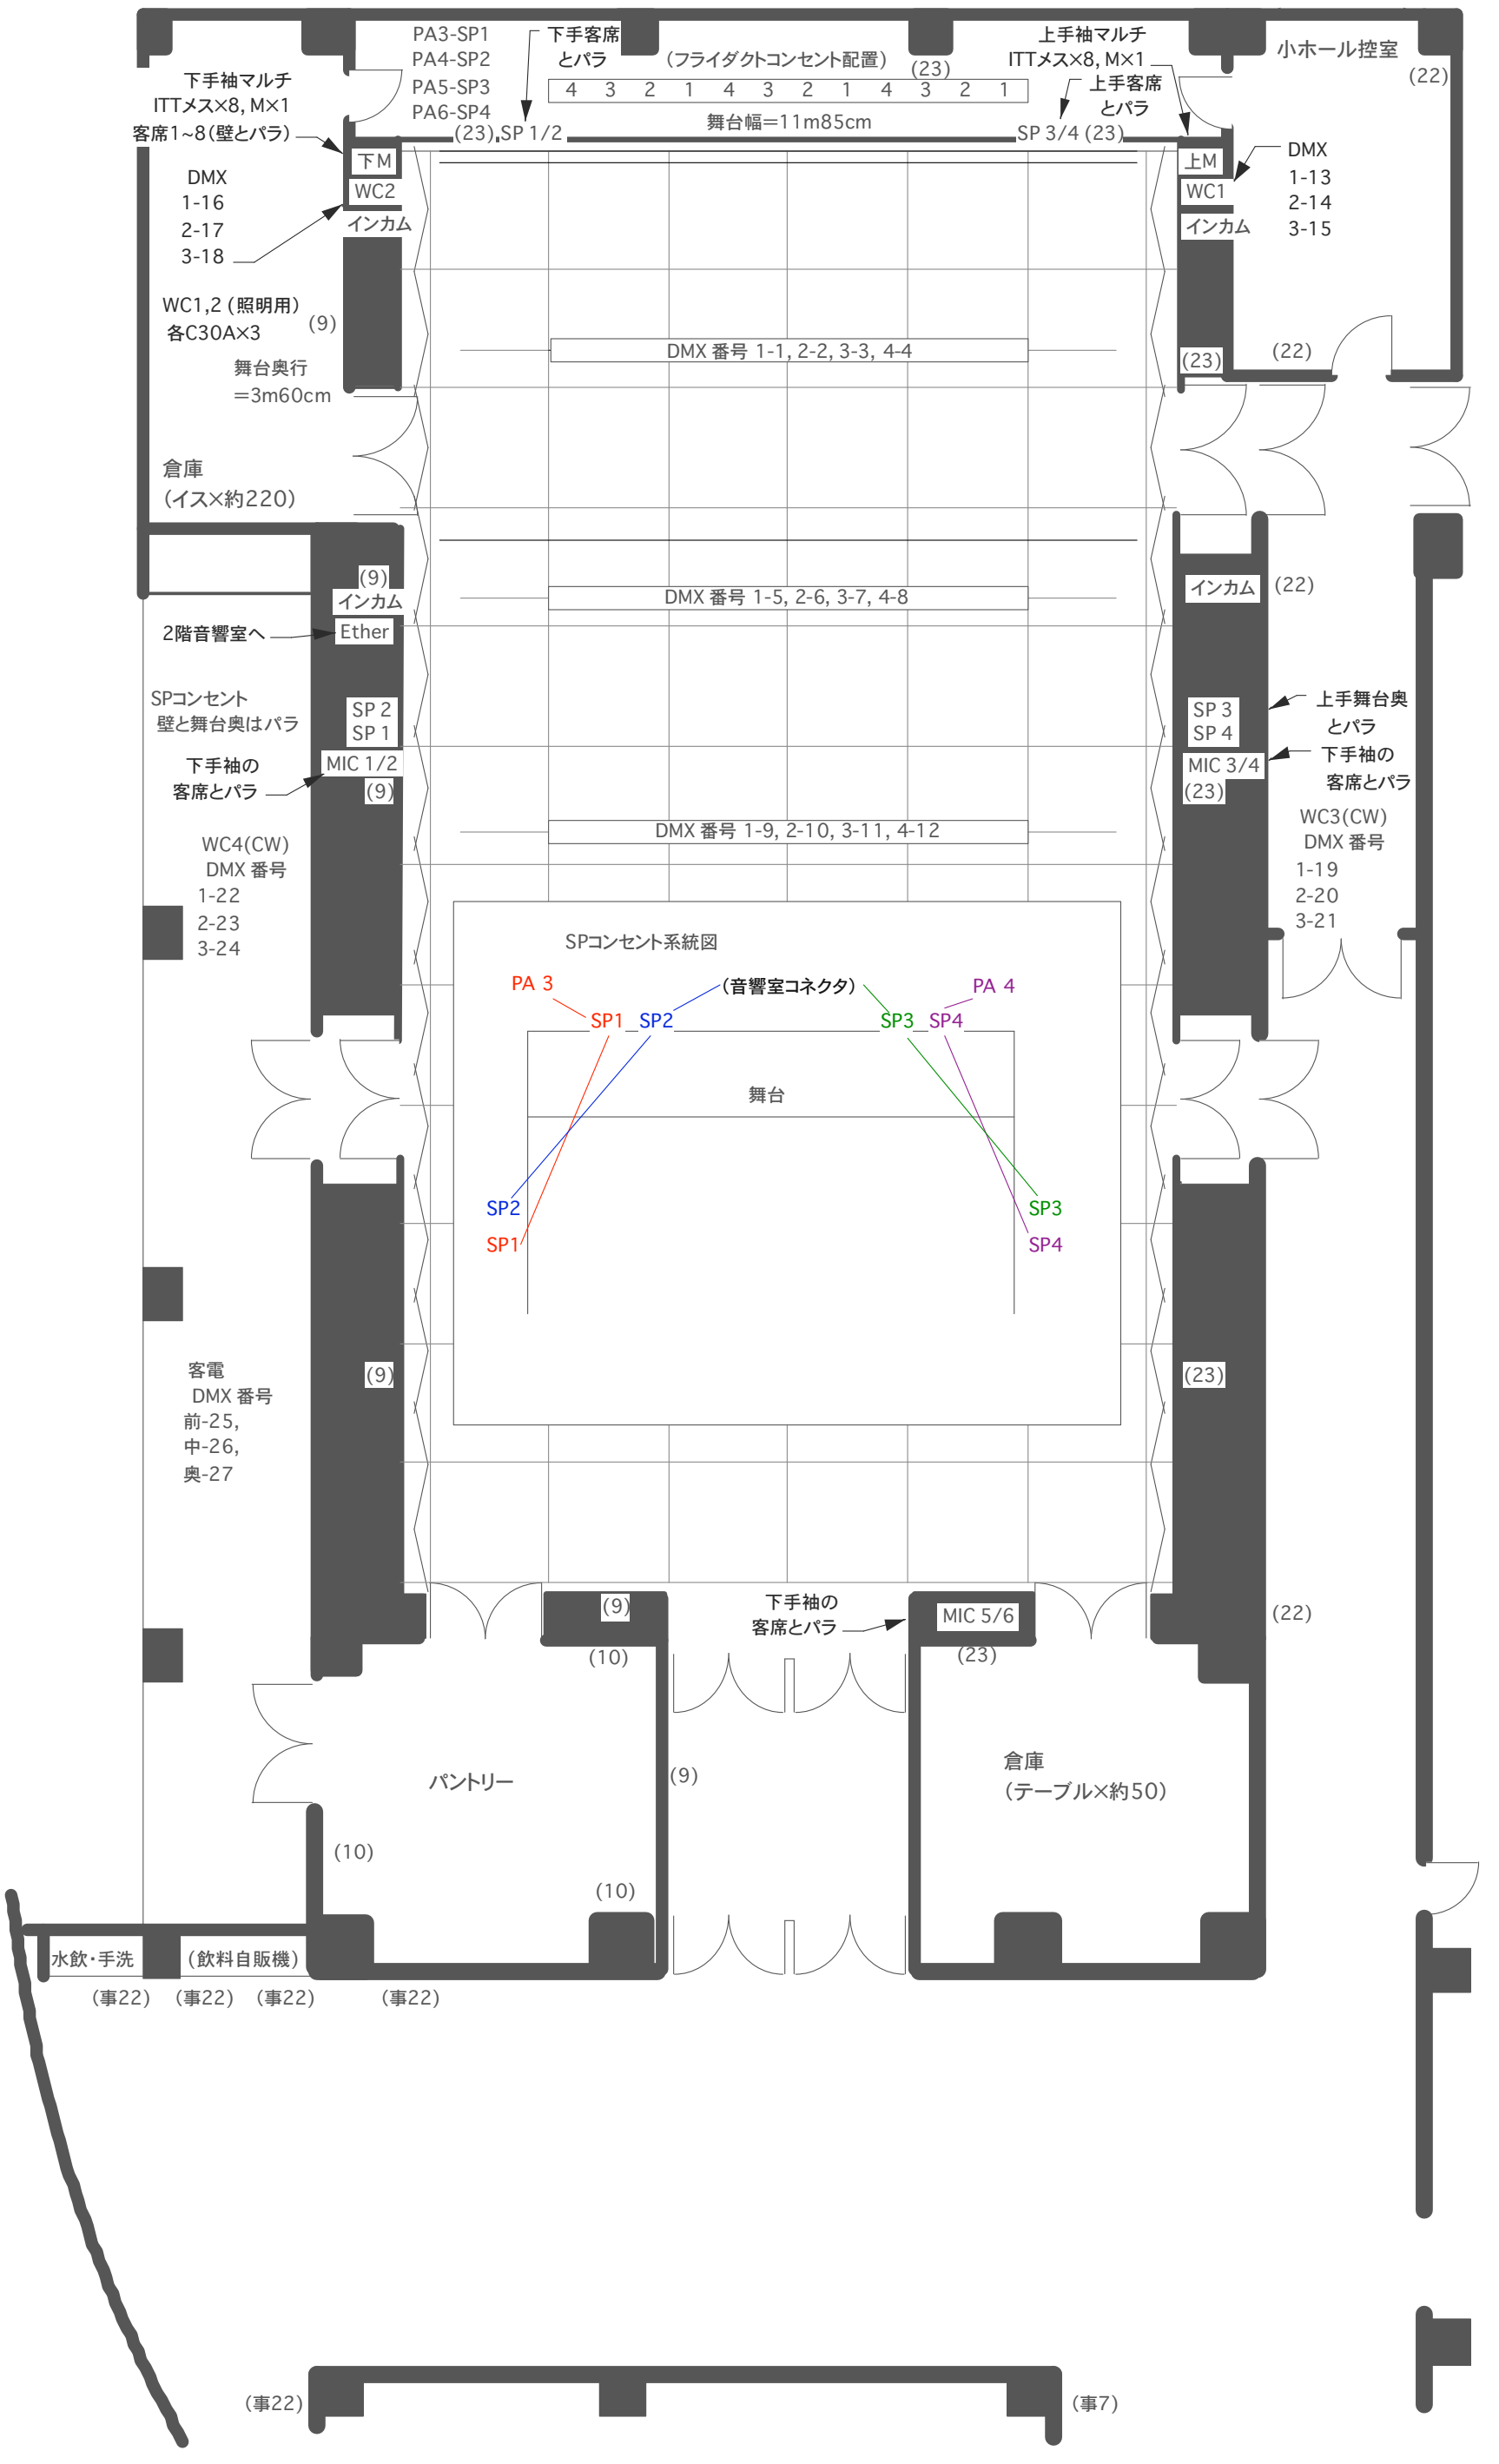
(番号) は、電源コンセントの系統。同一番号は同系統 (20A)
音響／照明とも架設電源はありません。