


上田市丸子文化会館 会議室1F 平面図(1/100)

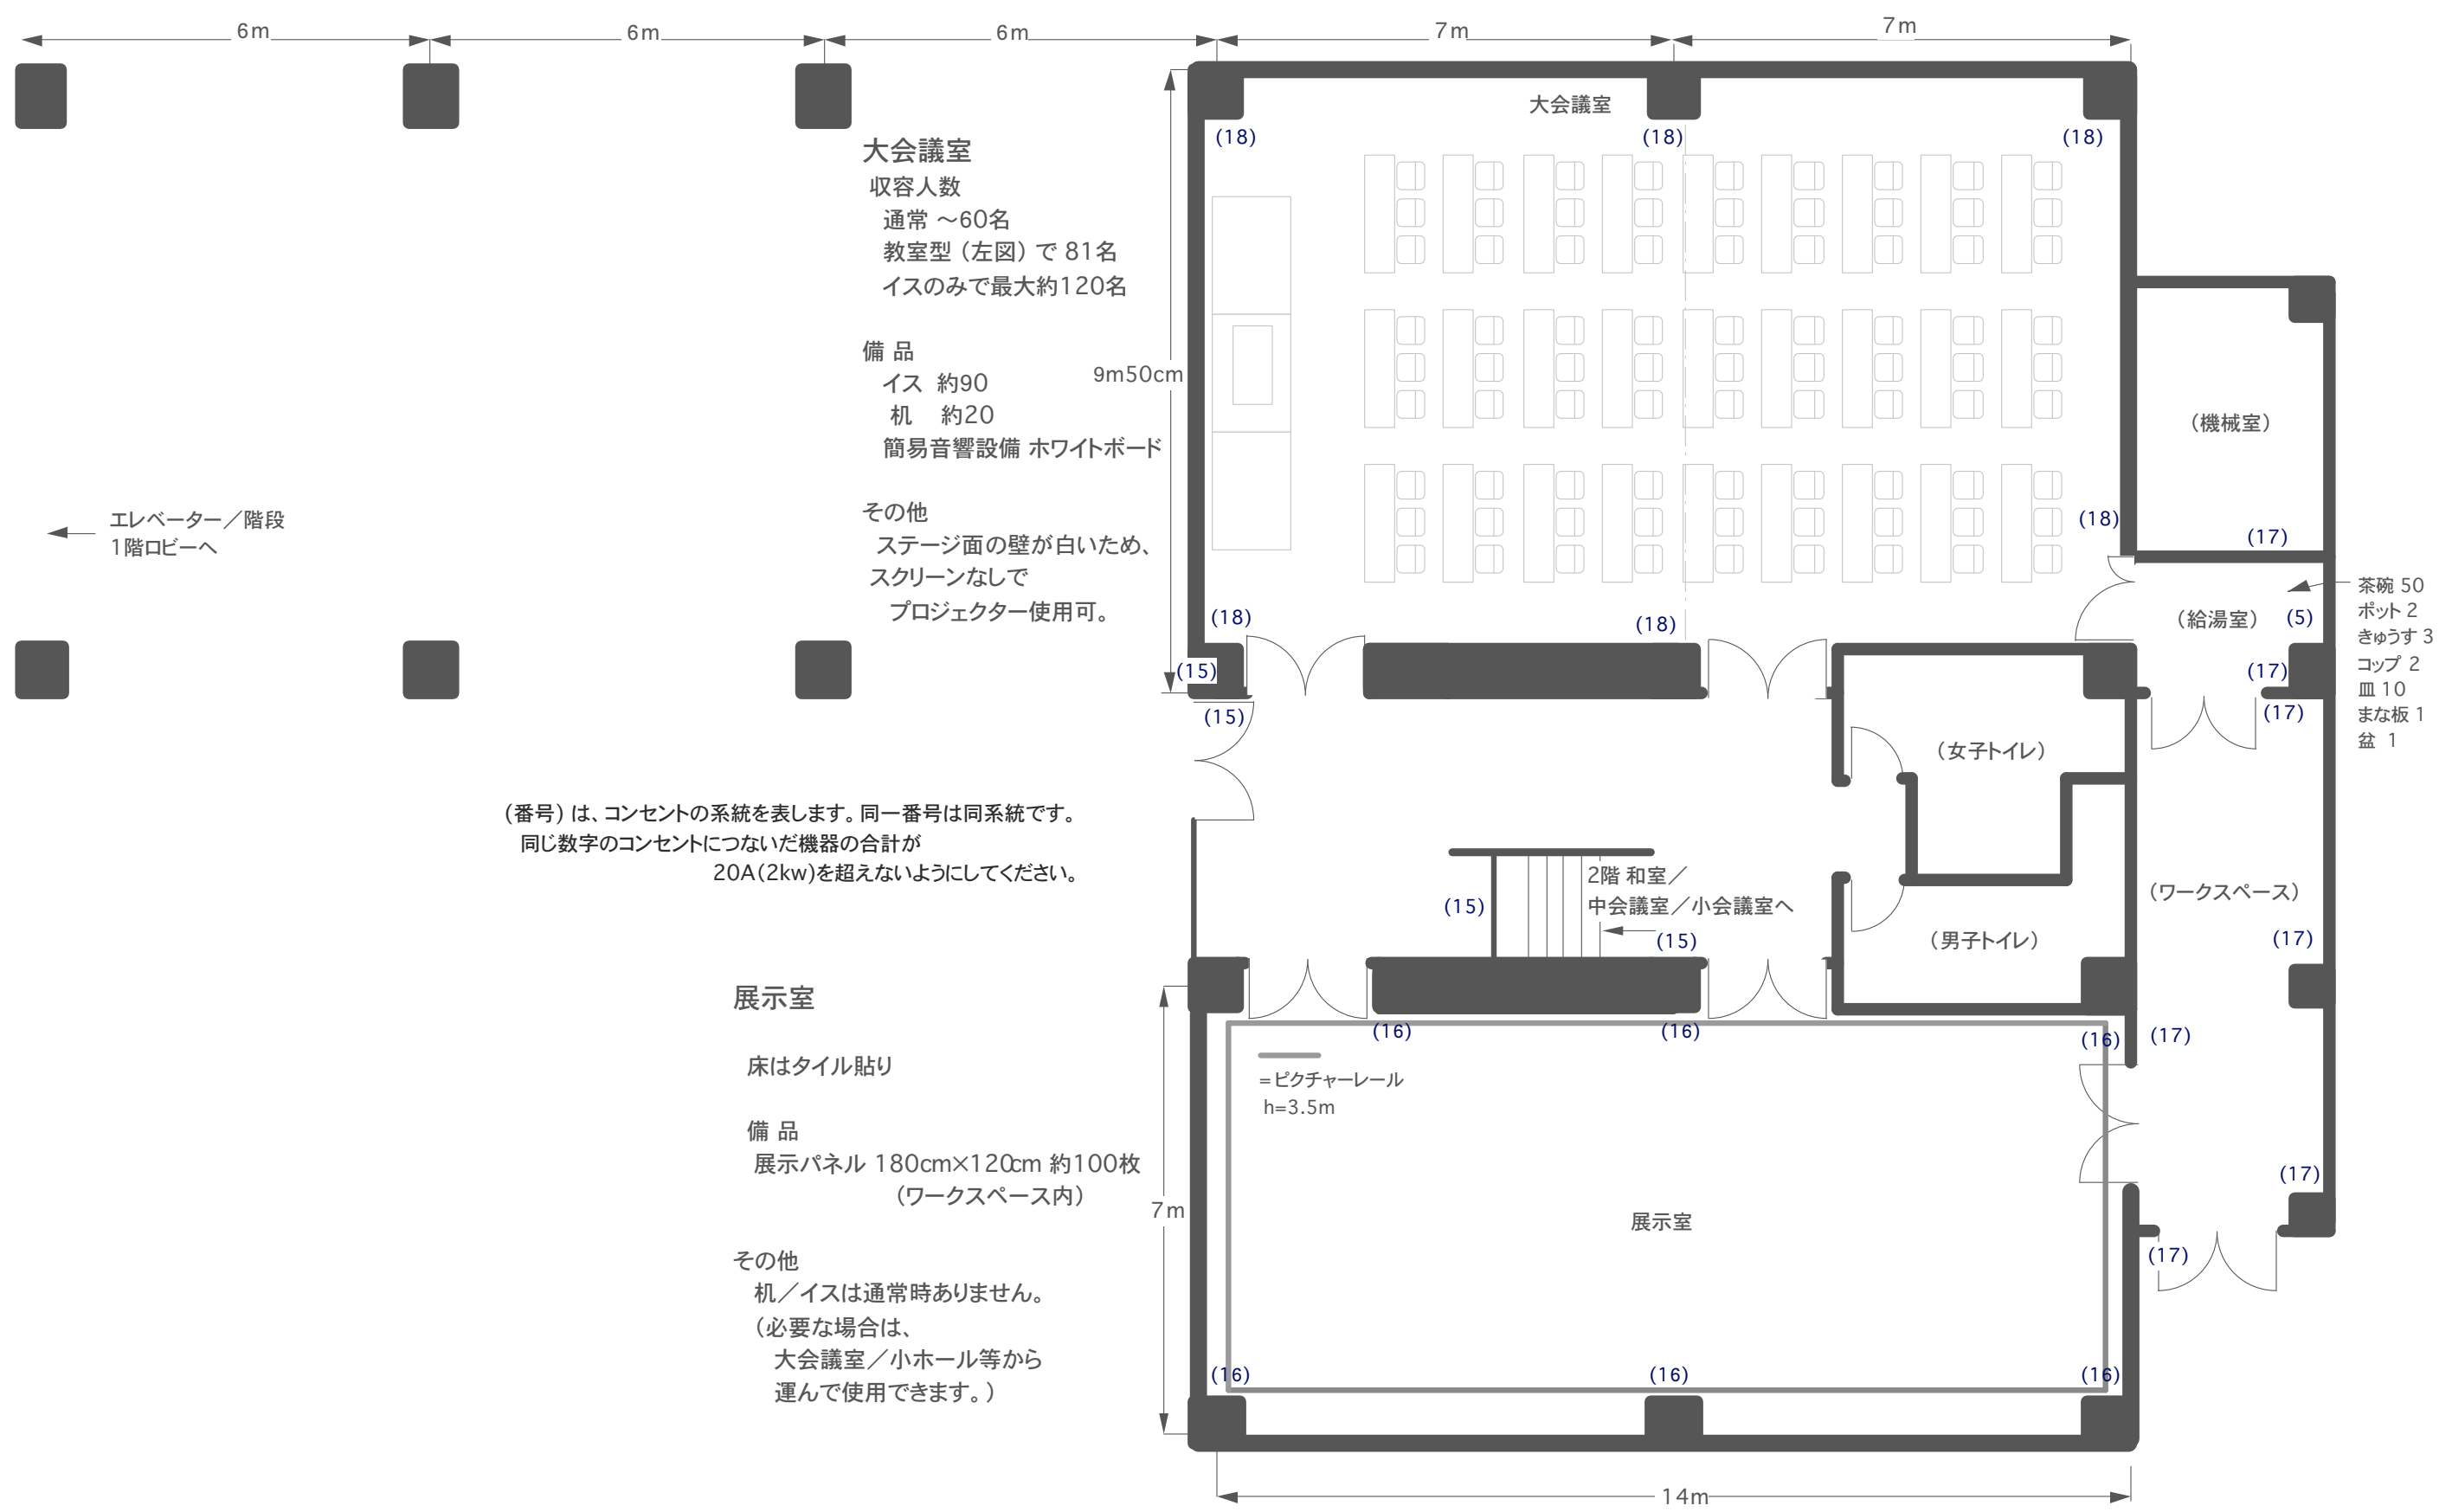

大会議室
 収容人数
 通常 ~60名
 教室型(左図)で81名
 イスのみで最大約120名

備品
 イス 約90
 机 約20
 簡易音響設備 ホワイトボード

その他
 ステージ面の壁が白いため、
 スクリーンなしで
 プロジェクター使用可。

(番号) は、コンセントの系統を表します。同一番号は同系統です。
 同じ数字のコンセントにつないだ機器の合計が
 20A(2kw)を超えないようにしてください。

展示室
 床はタイル貼り
備品
 展示パネル 180cm×120cm 約100枚
 (ワークスペース内)
その他
 机/イスは通常時ありません。
 (必要な場合は、
 大会議室/小ホール等から
 運んで使用できます。)

茶碗 50
 ポット 2
 きゅうず 3
 コップ 2
 皿 10
 まな板 1
 盆 1

エレベーター/階段
 1階ロビーへ

2階 和室/
 中会議室/小会議室へ

=ピクチャーレール
 h=3.5m