


電気・都市ガス 引込み位置図

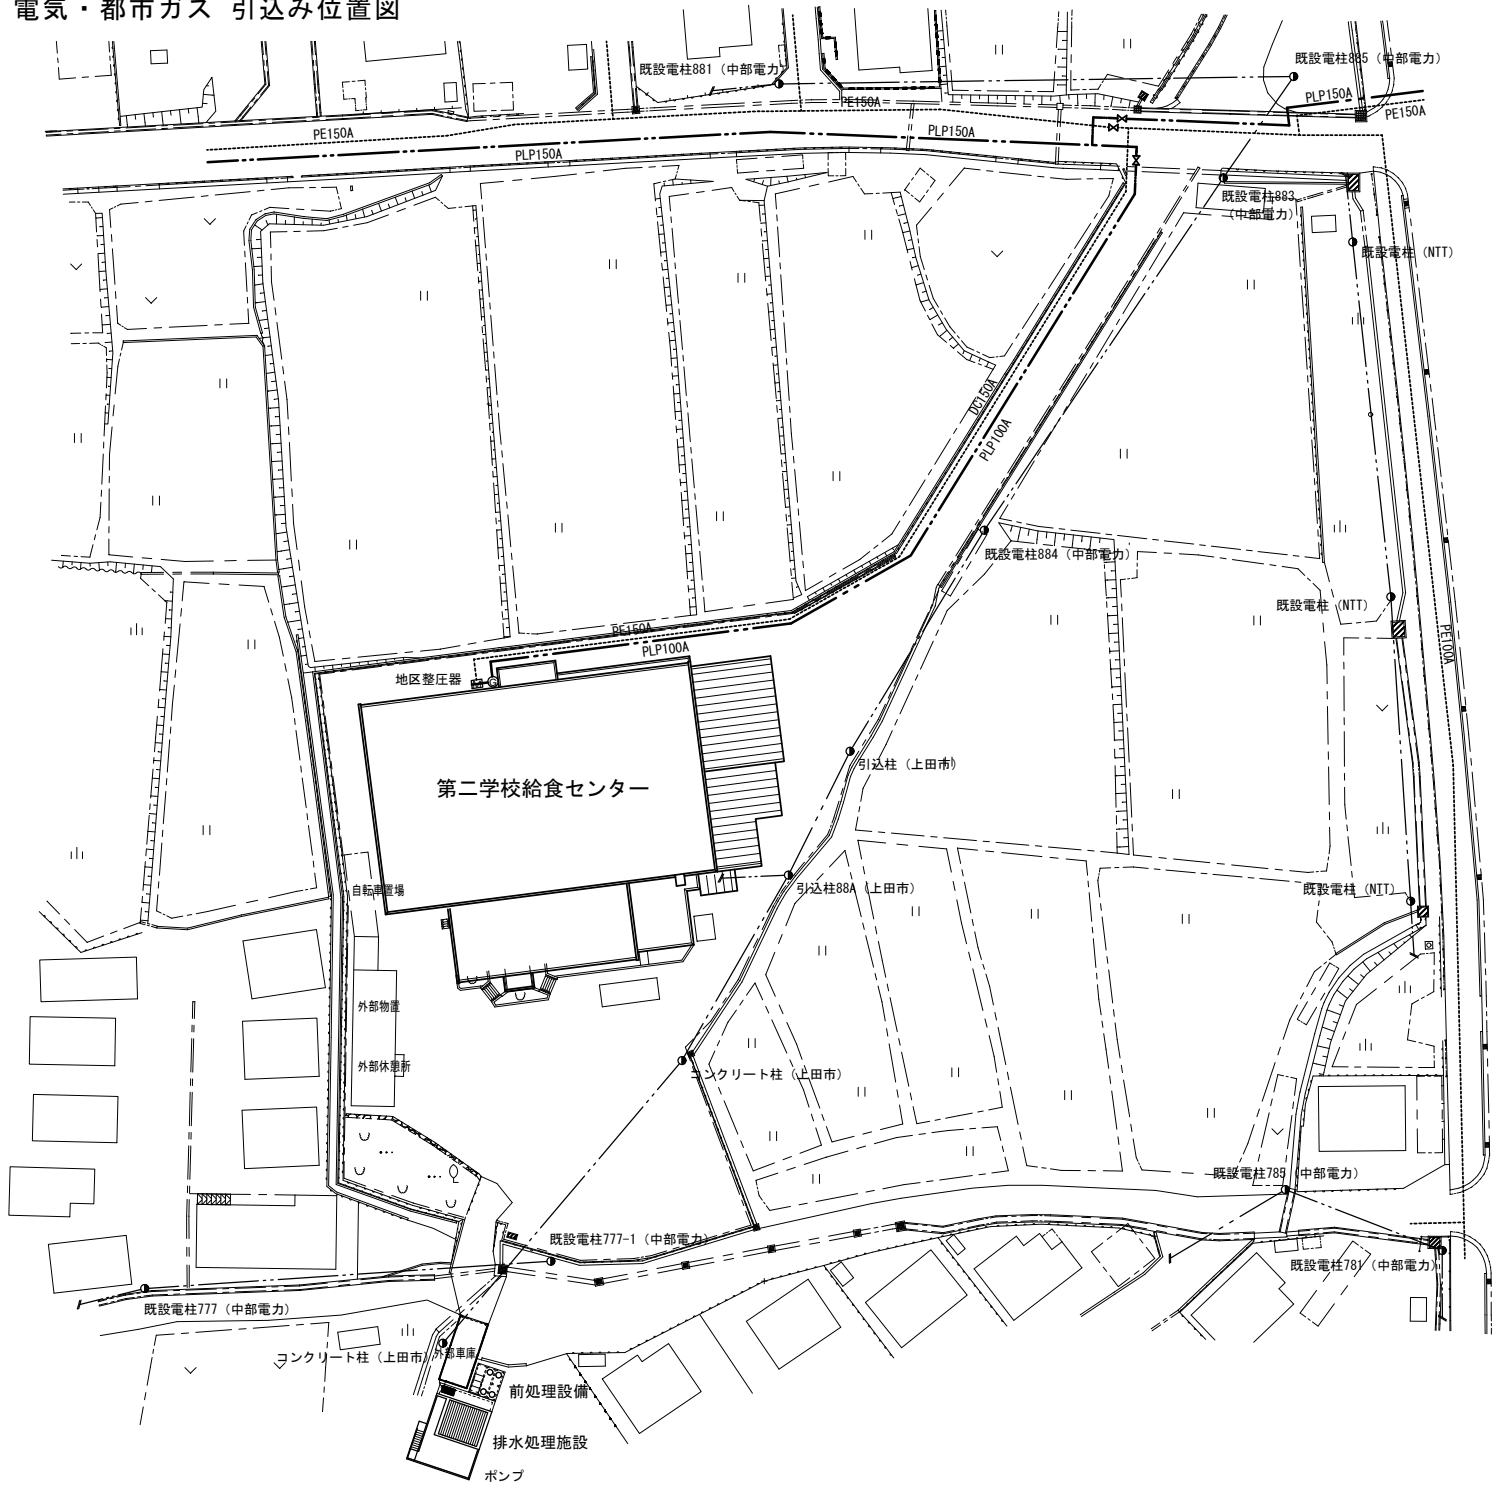

凡 例

- : 既設電柱位置
- — — — — : 既設電線位置
- — — — — : 都市ガス中圧管 敷設位置
- ..... : 都市ガス低圧管 敷設位置

※管径、管種は図面上に記載

