


# 上田市丸子文化会館小ホール照明回路図

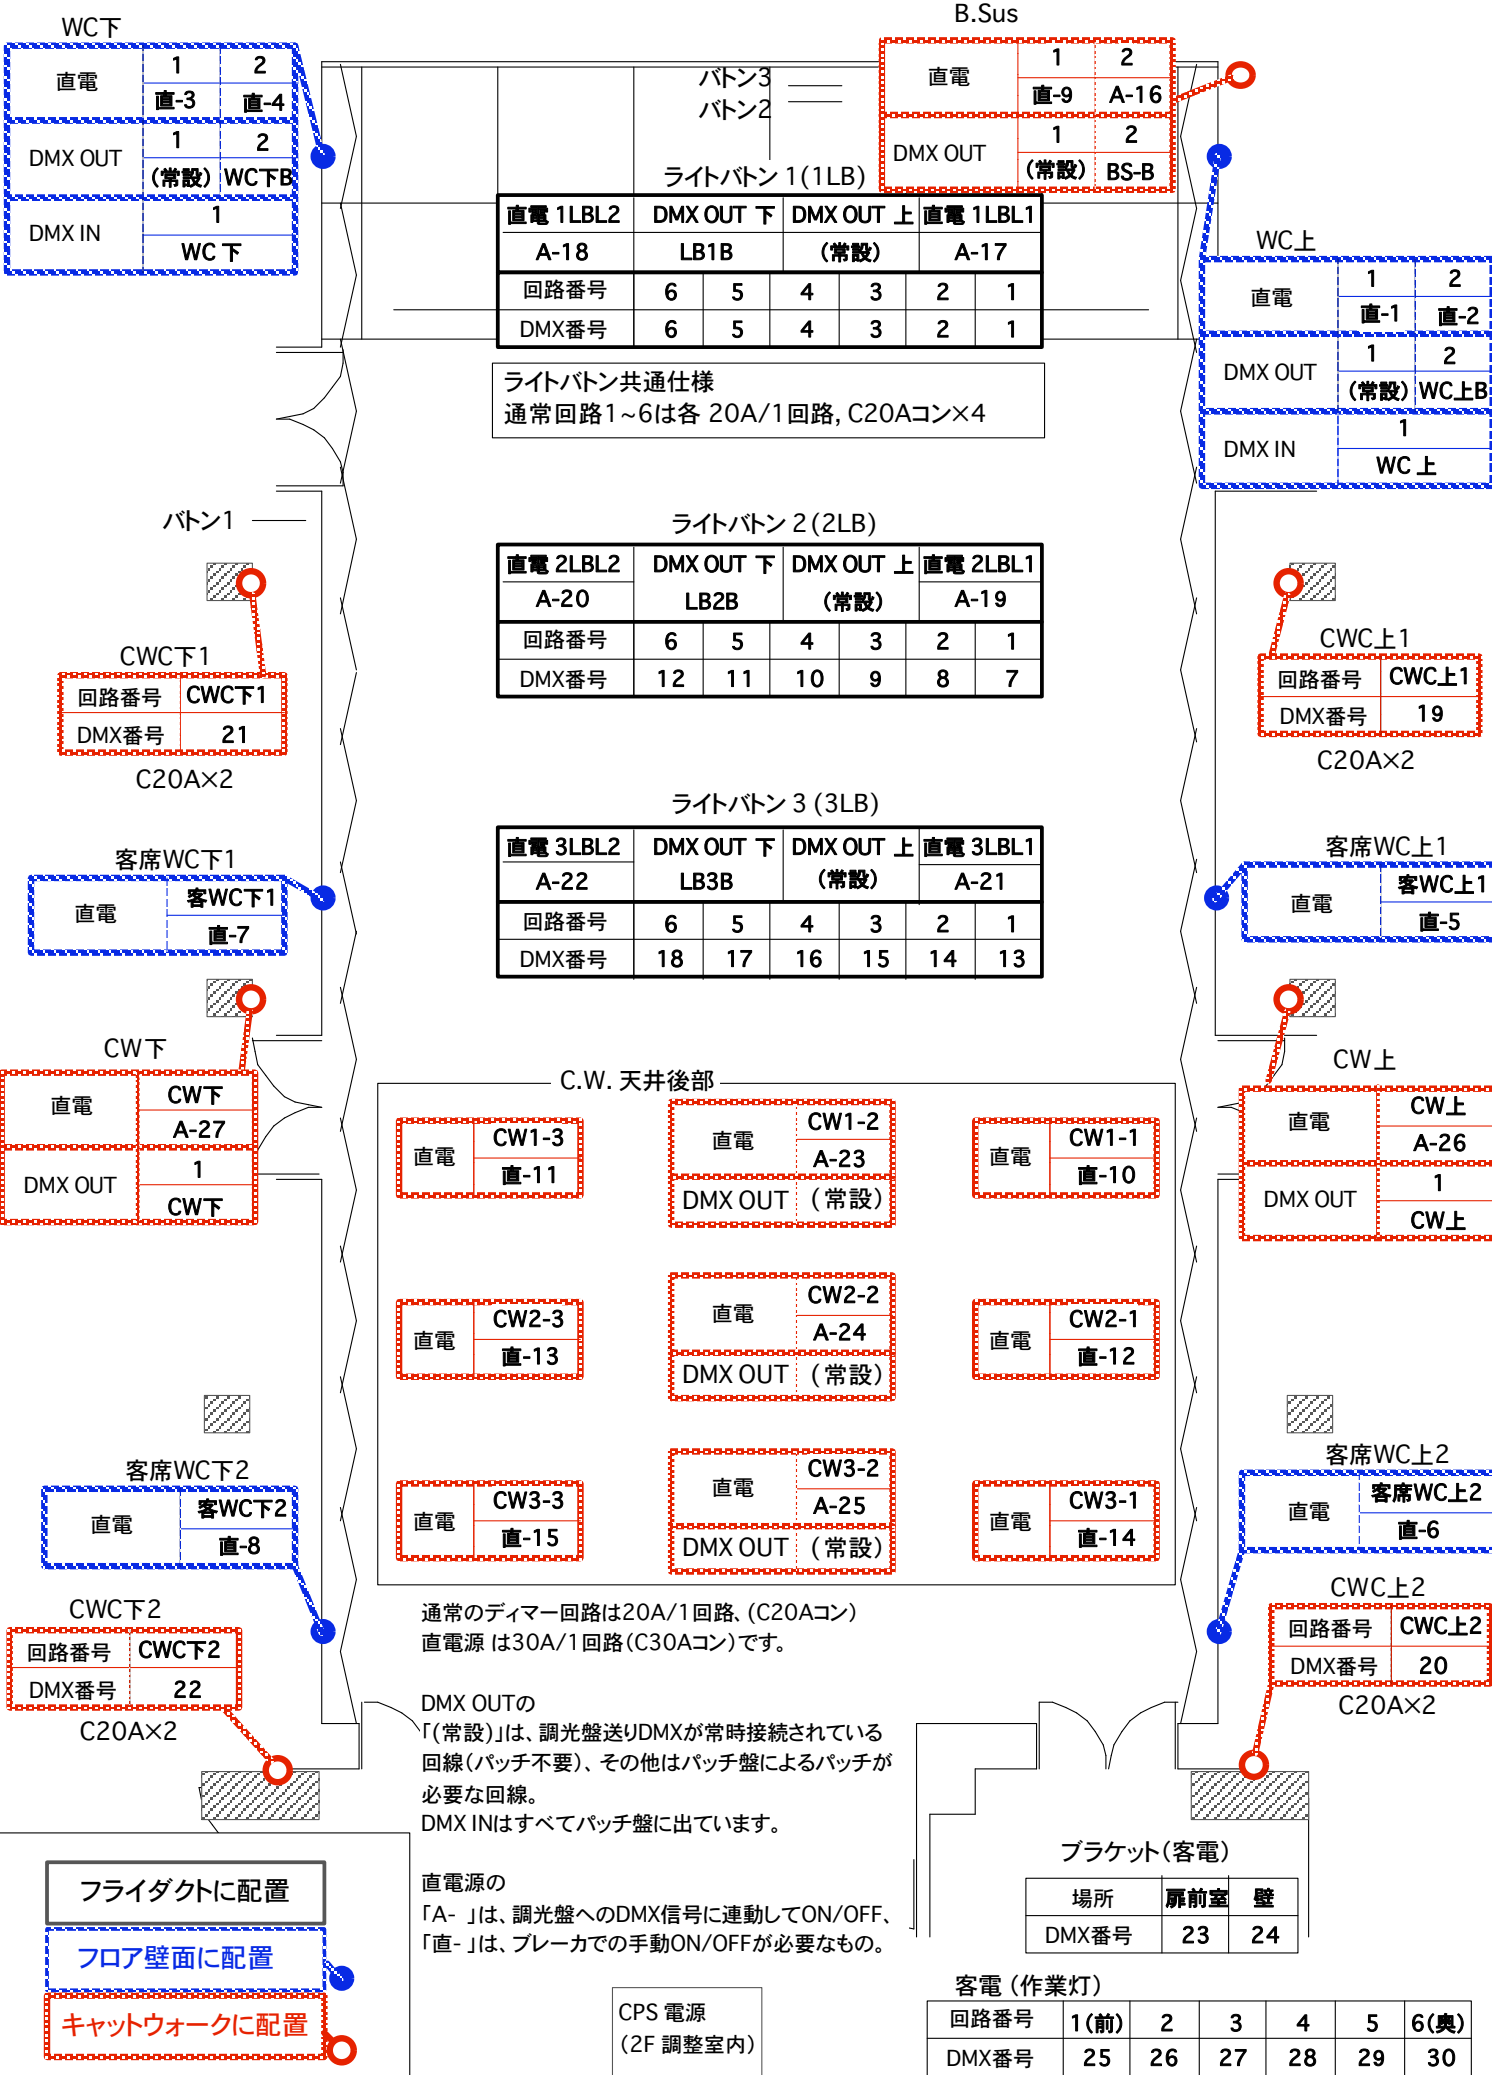

WC下

直電	1	2
	直-3	直-4
DMX OUT	1	2
	(常設) WC下B	
DMX IN	1	
	WC下	

B.Sus

直電	1	2
	直-9	A-16
DMX OUT	1	2
	(常設) BS-B	

直電 1LBL2	DMX OUT 下	DMX OUT 上	直電 1LBL1
A-18	LB1B	(常設)	A-17
回路番号	6	5	4
	3	2	1
DMX番号	6	5	4
	3	2	1

ライトボタン共通仕様  
通常回路1~6は各 20A/1回路, C20Aコン×4

WC上

直電	1	2
	直-1	直-2
DMX OUT	1	2
	(常設) WC上B	
DMX IN	1	
	WC上	

ボタン1

回路番号	CWC下1
DMX番号	21

C20A×2

ライトボタン 2 (2LB)

直電 2LBL2	DMX OUT 下	DMX OUT 上	直電 2LBL1
A-20	LB2B	(常設)	A-19
回路番号	6	5	4
	3	2	1
DMX番号	12	11	10
	9	8	7

回路番号	CWC上1
DMX番号	19

C20A×2

客席WC下1

直電	客WC下1
	直-7

ライトボタン 3 (3LB)

直電 3LBL2	DMX OUT 下	DMX OUT 上	直電 3LBL1
A-22	LB3B	(常設)	A-21
回路番号	6	5	4
	3	2	1
DMX番号	18	17	16
	15	14	13

直電	客WC上1
	直-5

CW下

直電	CW下
	A-27
DMX OUT	1
	CW下

C.W. 天井後部

直電	CW1-3
	直-11

直電	CW1-2
	A-23
DMX OUT	(常設)

直電	CW1-1
	直-10

直電	CW上
	A-26
DMX OUT	1
	CW上

直電	CW2-3
	直-13

直電	CW2-2
	A-24
DMX OUT	(常設)

直電	CW2-1
	直-12

直電	CW3-3
	直-15

直電	CW3-2
	A-25
DMX OUT	(常設)

直電	CW3-1
	直-14

直電	客WC上2
	客WC上2
	直-6

CWC下2

回路番号	CWC下2
DMX番号	22

C20A×2

通常のディマー回路は20A/1回路, (C20Aコン)  
直電源は30A/1回路 (C30Aコン)です。

DMX OUTの  
「(常設)」は、調光盤送りDMXが常時接続されている  
回線(パッチ不要)、その他はパッチ盤によるパッチが  
必要な回線。  
DMX INはすべてパッチ盤に出ています。

直電源の  
「A-」は、調光盤へのDMX信号に連動してON/OFF、  
「直-」は、ブレーカでの手動ON/OFFが必要なもの。

CPS 電源  
(2F 調整室内)

ブラケット(客電)

場所	扉前室	壁
DMX番号	23	24

客電(作業灯)

回路番号	1(前)	2	3	4	5	6(奥)
DMX番号	25	26	27	28	29	30

- フライダクトに配置
- フロア壁面に配置
- キャットウォークに配置