
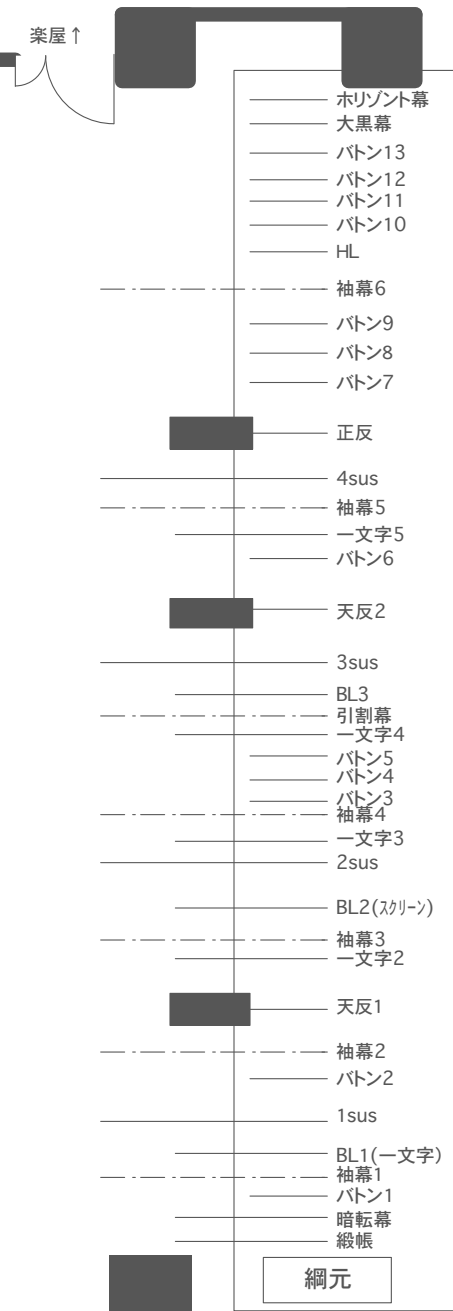


各吊物バトンの長さ(詳細は断面図参照)

PS	18m(sus12.7m)
1Sus	20m
2Sus	20m
3Sus	20m
4Sus	20m
1BL	20m
2BL	19m
3BL	20m
バトン1~11	20m
バトン12,13	23m
天反1 裏バトン	15.7m
天反2 裏バトン	14.7m
正反内設バトン	14m

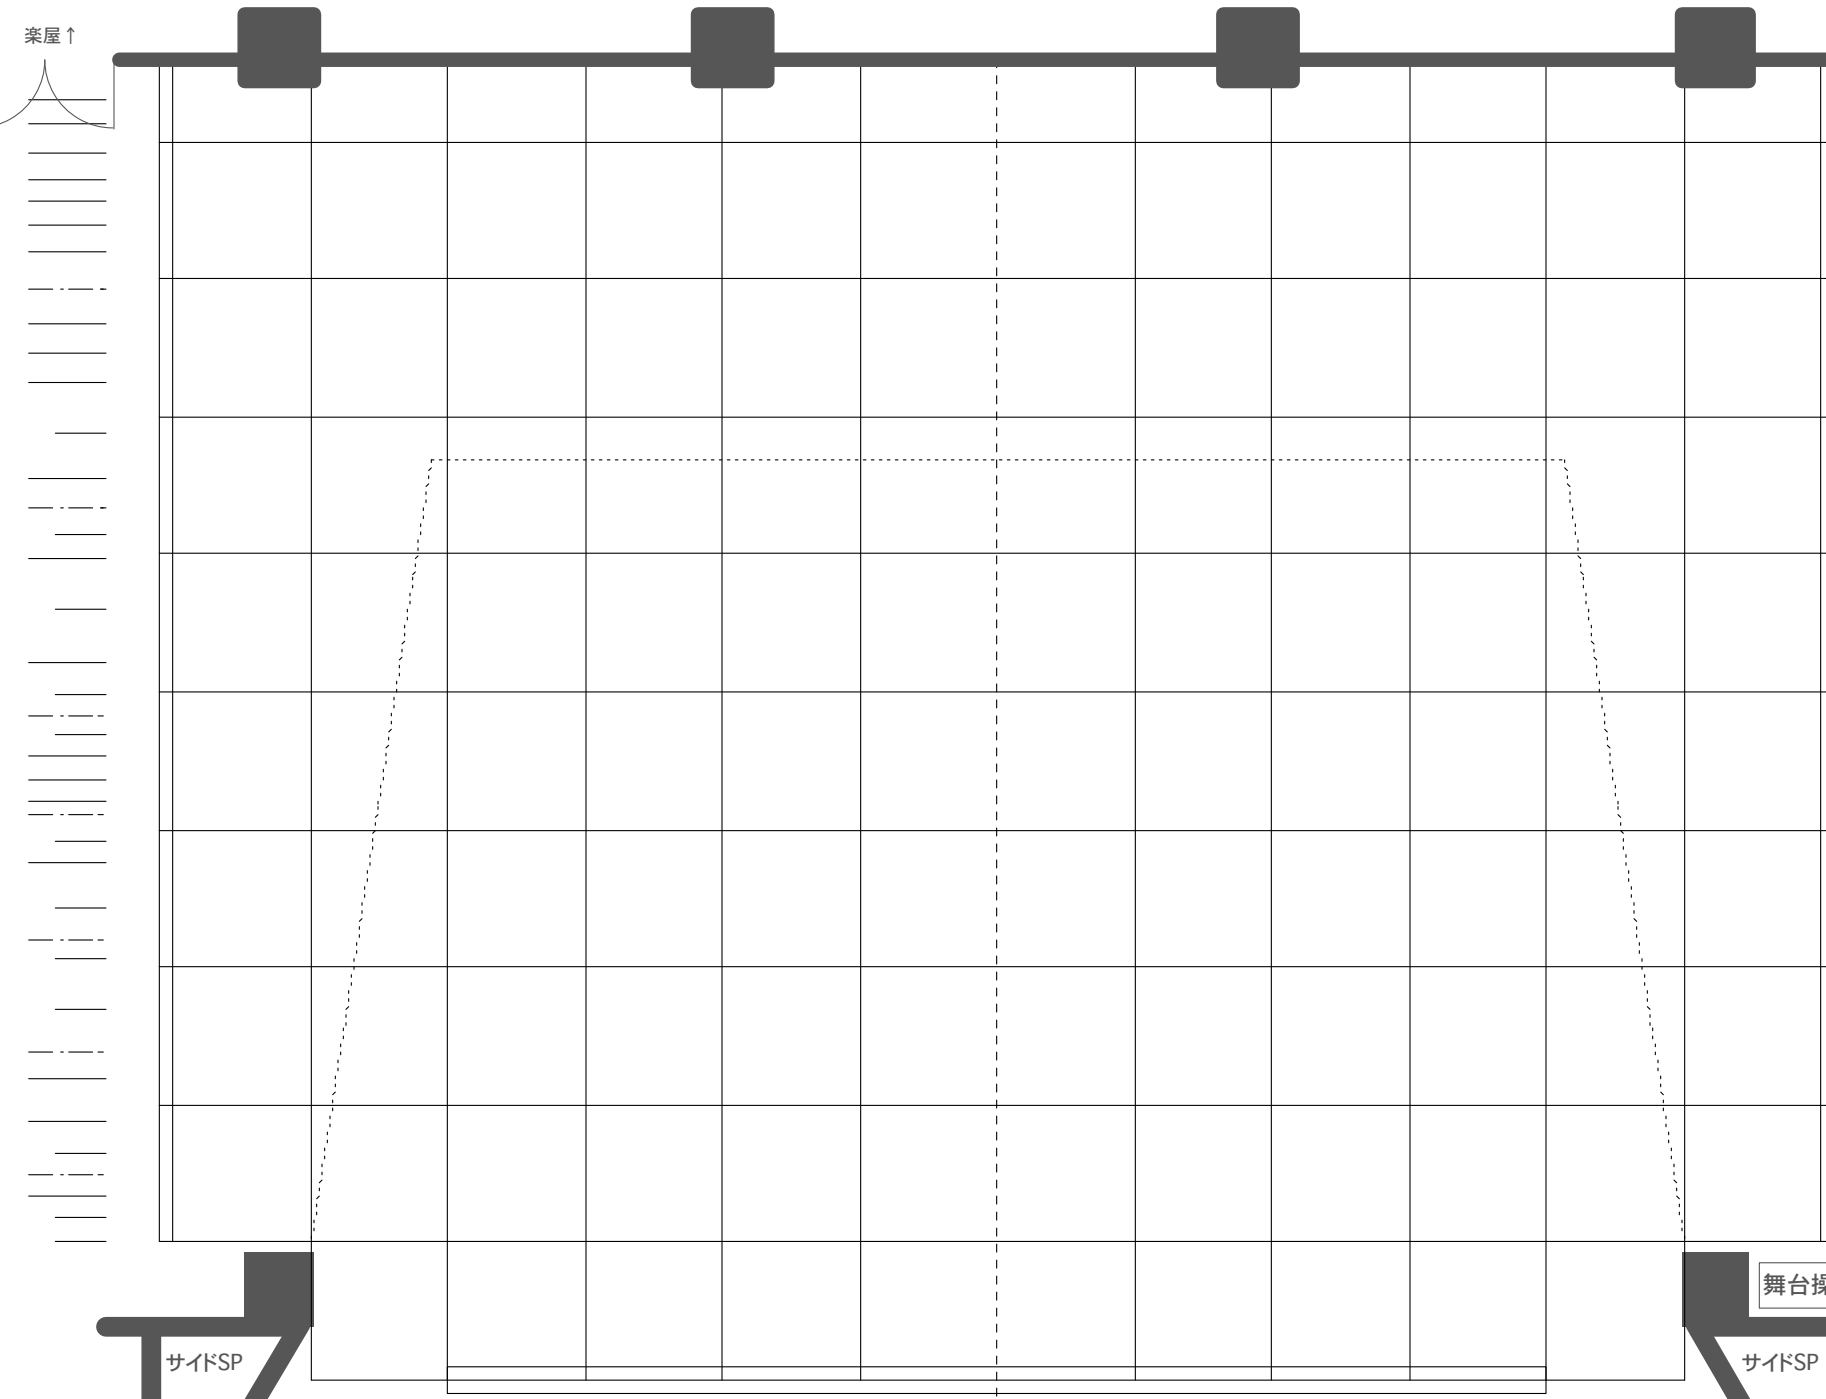

大道具庫

ピアノ庫

舞台操作盤

照明器具庫

ピアノ ベーゼンドルファー290インベリアル
 W=168cm D=290cm 570 kg

Cap. = 808

PS

ホワイエ

音響室
FRS,CL
ピンルーム

音響室

調光室

調光室
FRS,CL
ピンルーム

ホワイエ

※ すべての袖幕は出し切りで
 大臣柱から上下各1間
 出せませす。(=間口8間)