# 1階 レイアウト図

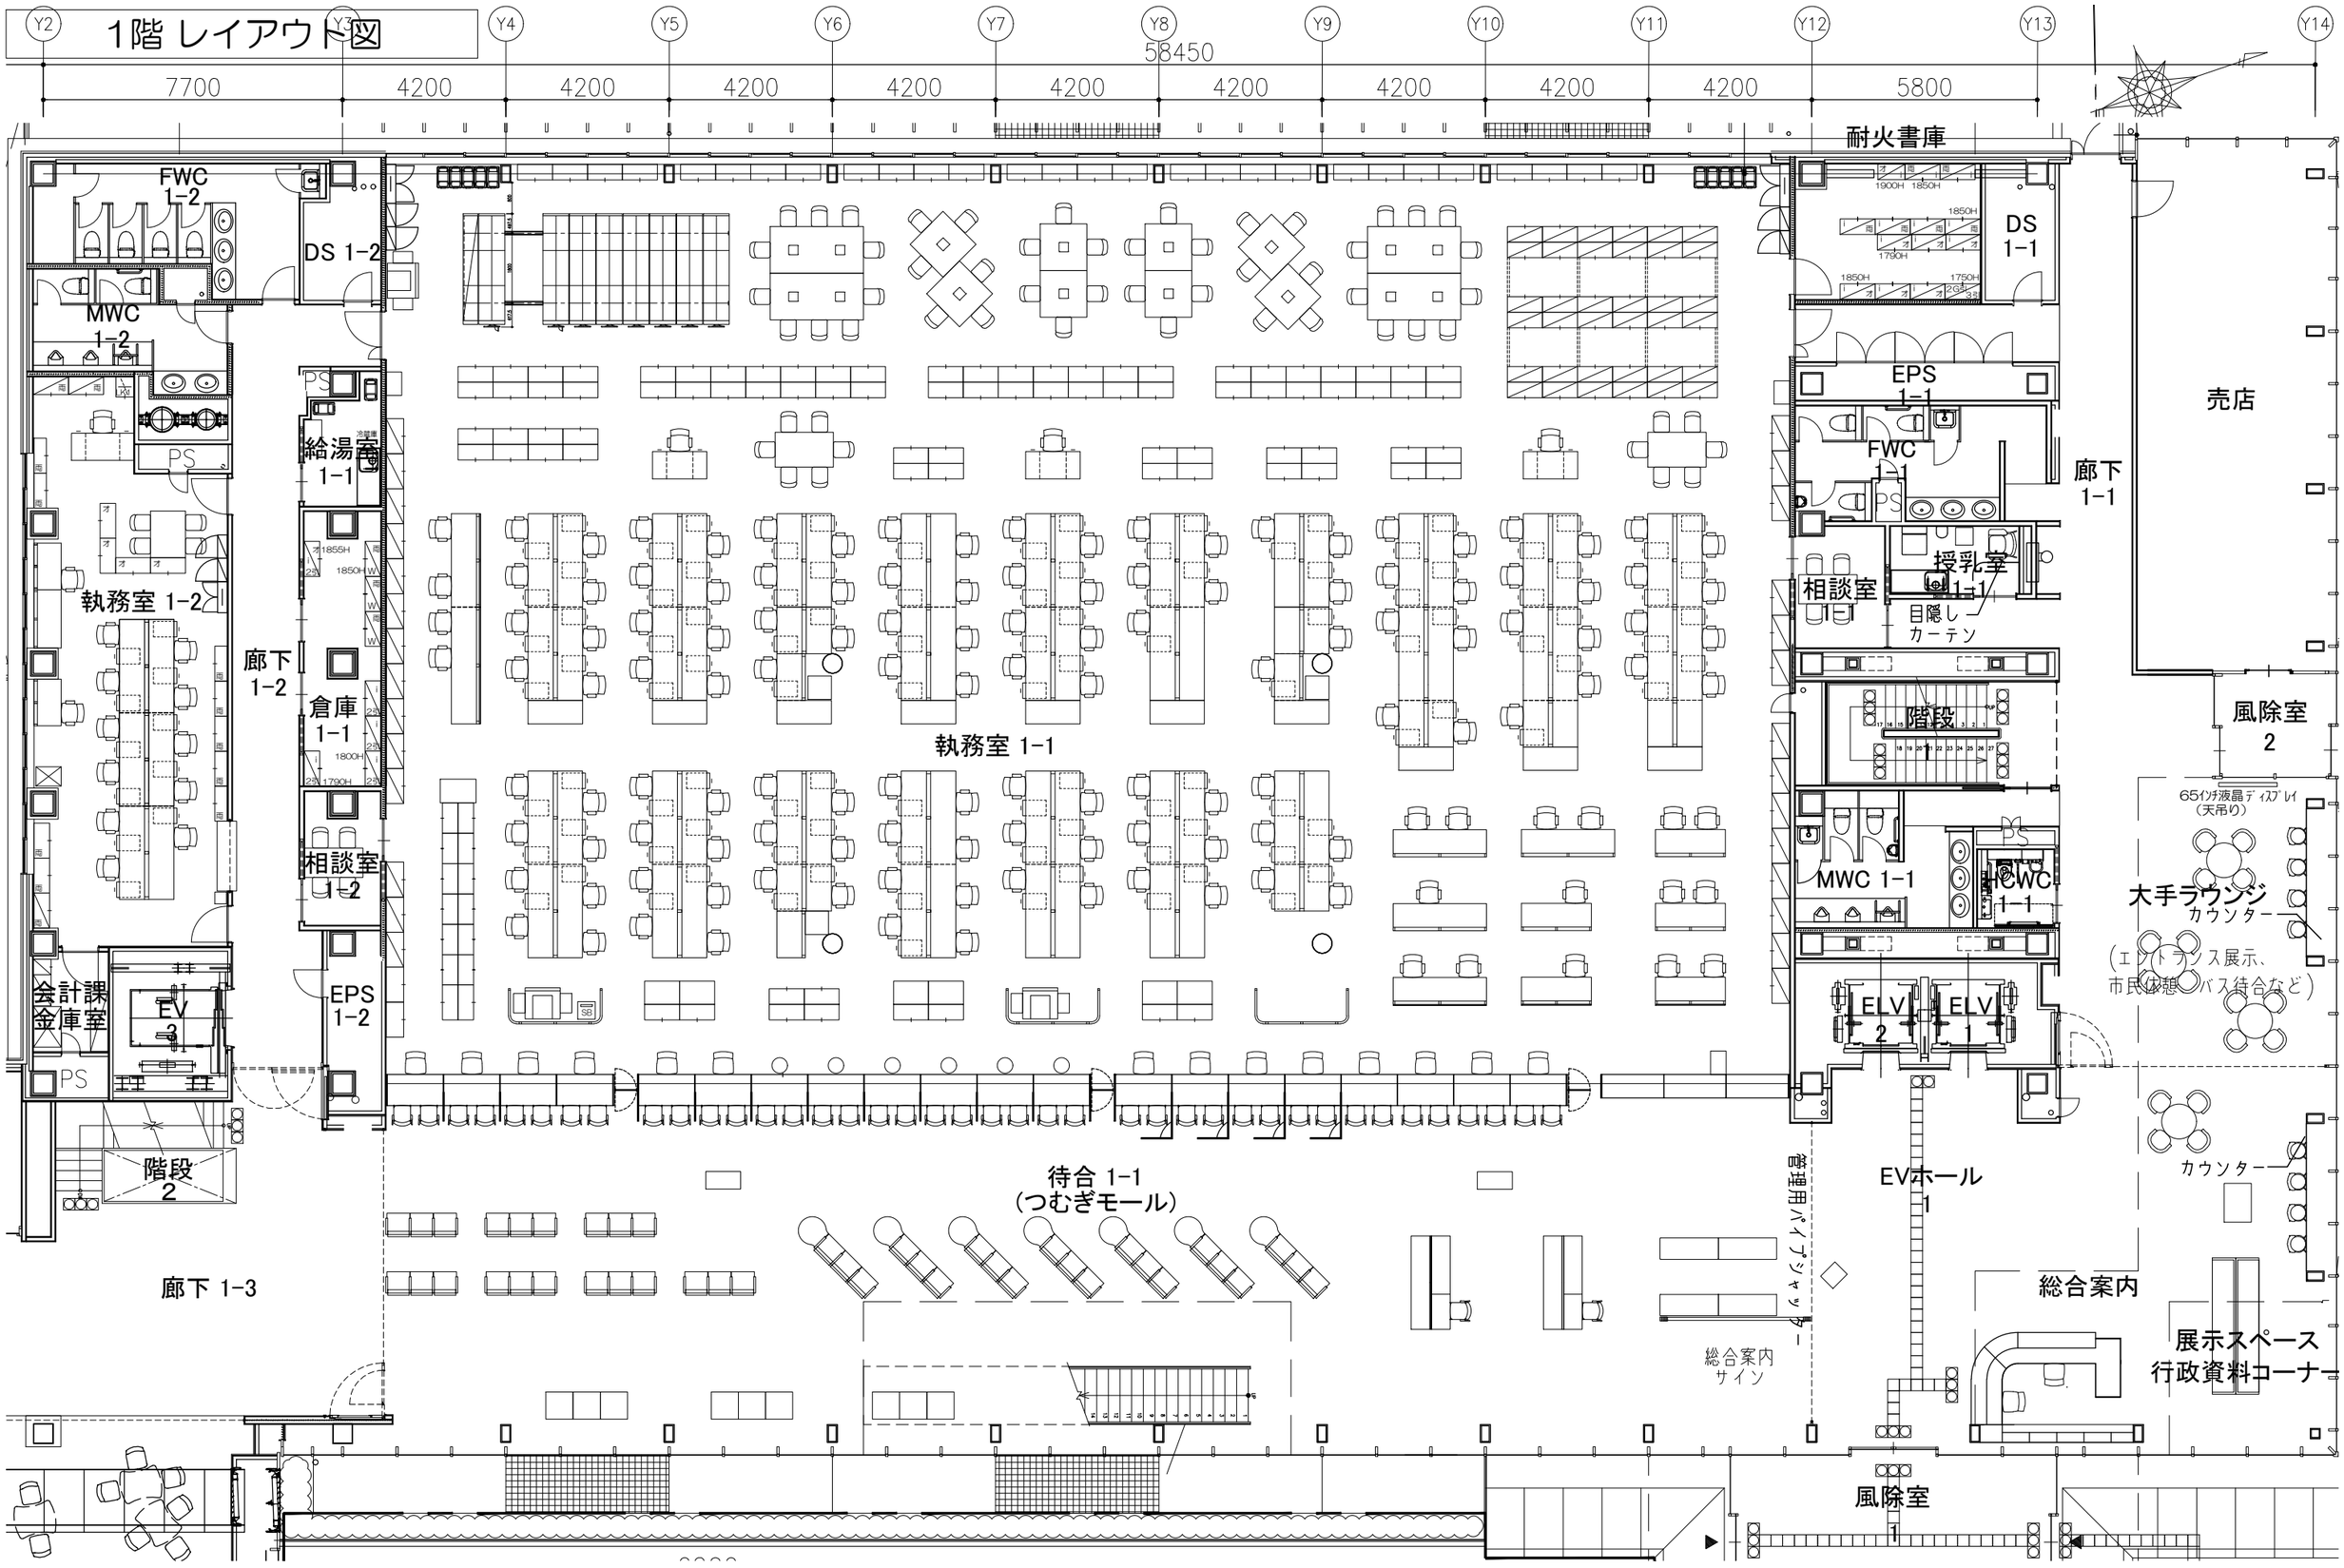
Y2
Y3
Y4
Y5
Y6
Y7
Y8
Y9
Y10
Y11
Y12
Y13
Y14
58450
7700
4200
4200
4200
4200
4200
4200
4200
4200
4200
5800
耐火書庫
FWC 1-2
DS 1-2
MWC 1-2
給湯室 1-1
執務室 1-2
廊下 1-2
倉庫 1-1
相談室 1-2
EPS 1-2
会計課金庫室
EV 3
階段 2
廊下 1-3
執務室 1-1
待合 1-1 (つむぎモール)
管理用パイプシャフト
総合案内サイン
DS 1-1
EPS 1-1
FWC 1-1
授乳室 1-1
相談室
目隠しカーテン
階段
MWC 1-1
HCWC 1-1
ELV 2
ELV 1
EVホール 1
廊下 1-1
売店
風除室 2
65インチ液晶ディスプレイ (天吊り)
大手ラウンジ
カウンター
(エントランス展示、市民休憩、バス待合など)
カウンター
総合案内
展示スペース
行政資料コーナー
風除室 1